



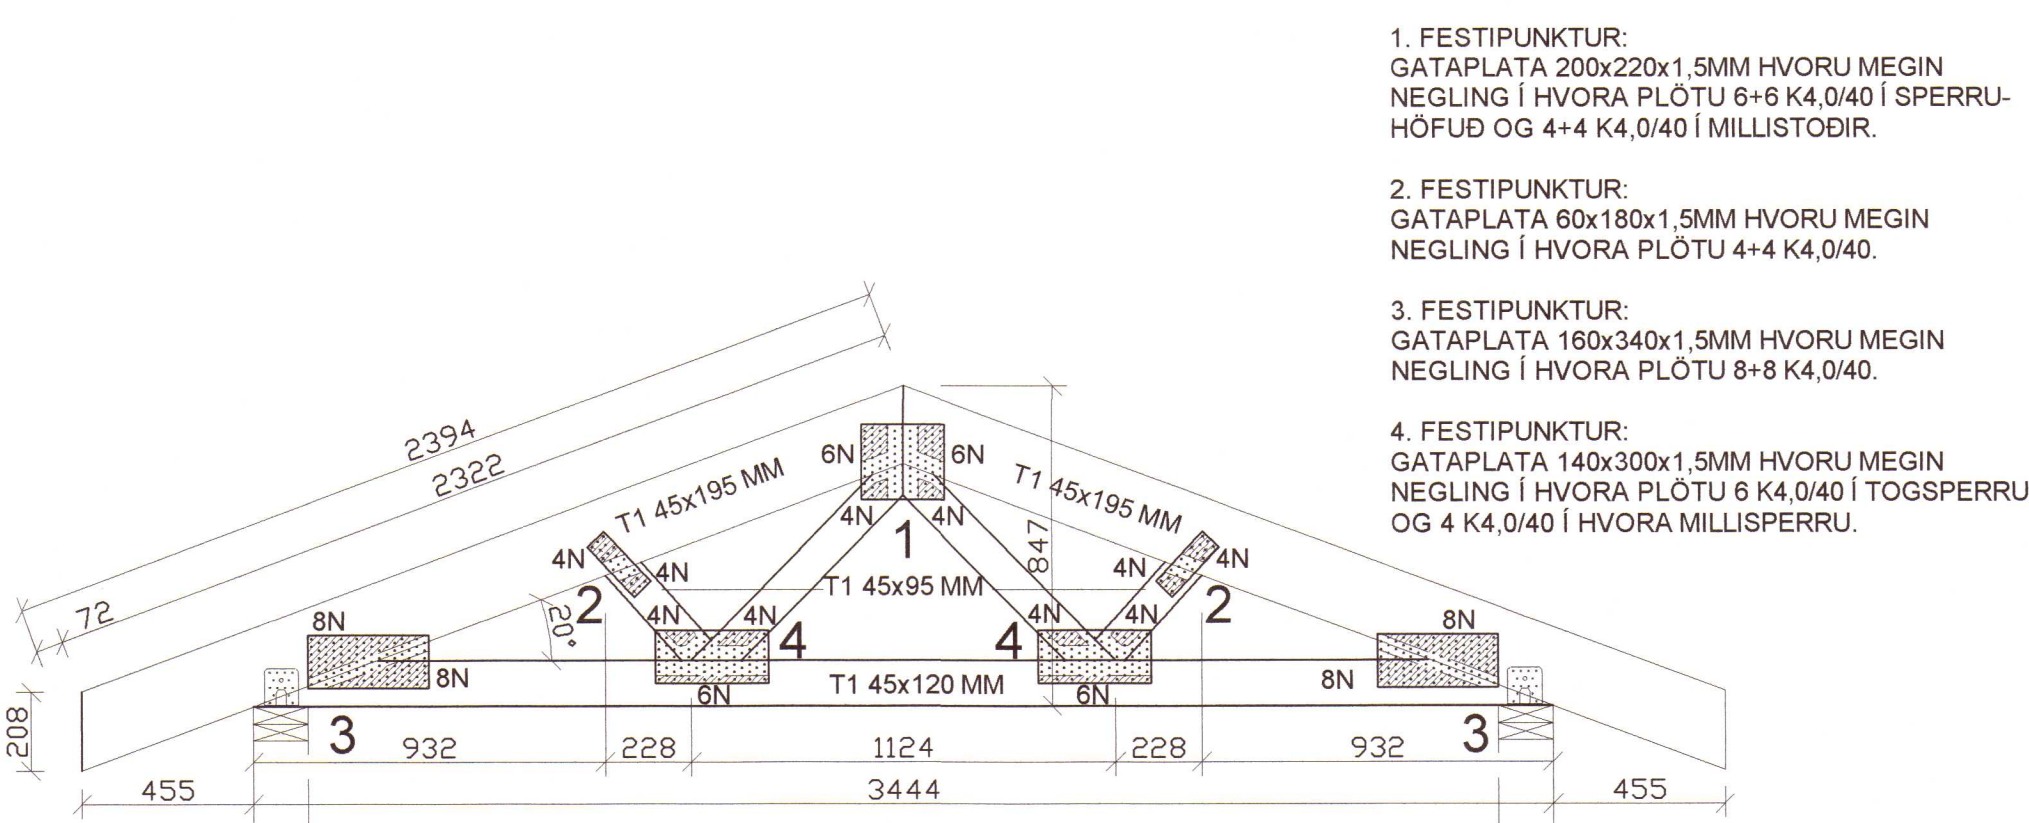

K3 - kraftsperra - 1:20
4 stk.

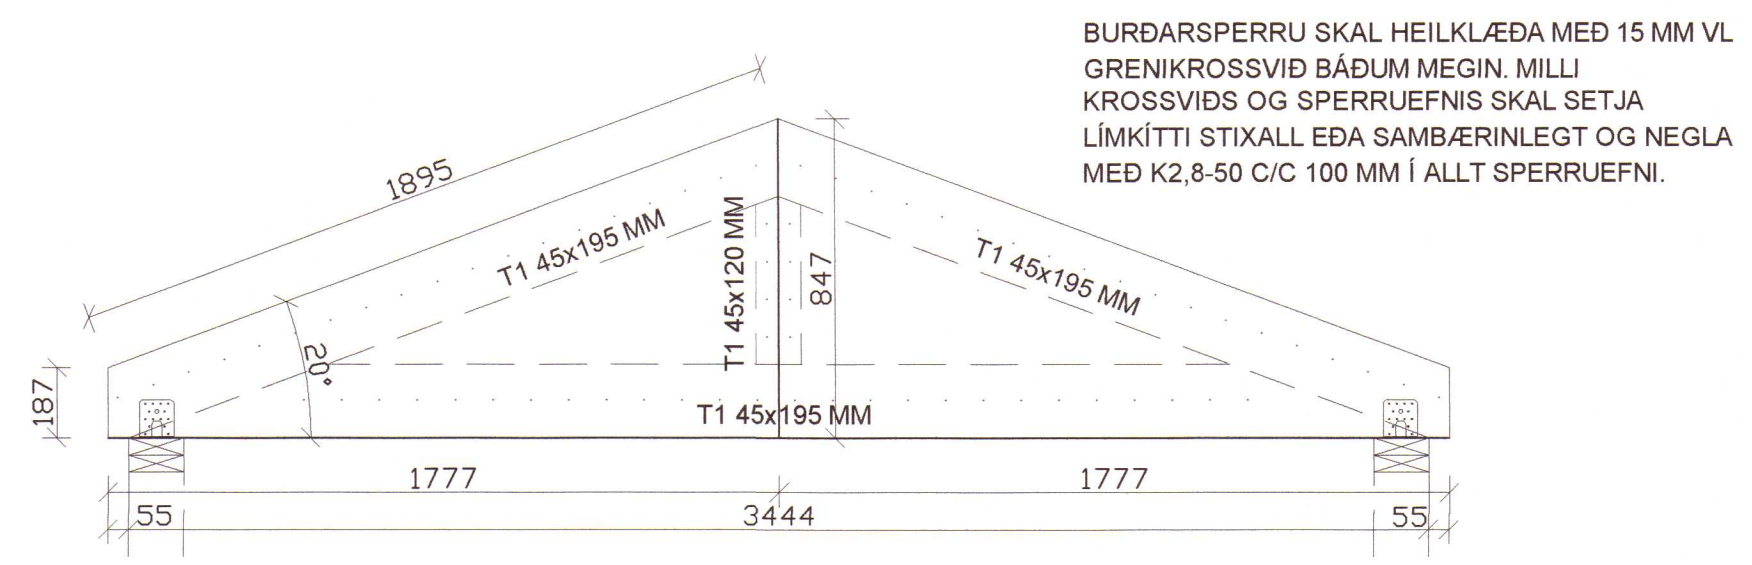

B1 - burðarsperra - 1:20
1 stk.



Notkun heimiluð
á ábyrgð höfundar

19. ágú. 2021

Byggingarfulltrúinn
í Húnaþingi vestra



Húnaþing vestra
Samþykkt þann

19. ágú. 2021

Byggingarfulltrúinn
í Húnaþingi vestra

SKÝRINGAR:

ÖLL ÓNEFND MÁL ERU Í MM, EN HÆÐARKÓTAR Í METRUM.

ÁLAGSFORSENDUR:
SJÁ TEIKNINGU B 120.

TIMBUR STÆRÐIR OG GÆÐI:
ALLT EFNI Í KRAFTSPERRUM OG BURÐARSPERRU ER STYRKLEIKAFLOKKUÐ FURA T1 45x95 MM, 45x120 MM OG 45x245 MM.

FESTINGAR:
SJÁ SÉRMYNDIR OG SNID. ÖLL FESTIJÁRN, BOLTAR, SKRÚFUR OG SAUMUR SKULU VERA HEITGALVANHÚÐAÐ.

TIMBURKLÆÐNING Á SPERRUR:
ÞÉTTKLÆÐA SKAL OFAN Á SPERRUR MEÐ BYGGINGARTIMBRI FURU 25x150 MM. NEGLING SKAL VERA 3 STK K3,1-75 MM Í HVERJA SPERRU.

VATNSKLÆÐNING ÞAKS:
ÞAKFLÖTUR ER KLÆDDUR MEÐ BÁRUÐUM STÁLPLÖTUM, SEM SETTAR ERU ERU YFIR ÞAKPAPPA. NEGLING SKAL VERA SNÚINN ÞAKSAUMUR K4,2-65 MEÐ ÞÉTTINGU Í AÐRA HVERJA HÁBÁRU. FJARLÆGD MILLI NAGLARAÐA SKAL VERA MAX 700 MM. Á HLIÐARSAMSKEYTUM PLATNA SKAL VERA 350 MM MILLI NAGLA OG NAGLARÖÐ NÆST ÞAKKANTI SKAL VERA TVÖFÖLD.

Breyting 2:		
Breyting 1:		
Halldór Stefánsson, byggingatæknifræðingur MTFÍ Kt. 291261-5909 Jörundarholti 121 300 Akranes		
Simi 860-0061 Netfang hst@akur.is		
Verkheiti: Teigagrund 1, Laugarbakka Húnaþing Vestra		
Verkpáttur: Burðarvirki - þak Kraftsperra K3 og burðarsperra B1		
Dags: 09-06-2021	NR: 21-162	Útgáfa: 1
Hannað: HS	Blaðstærð A2	Mkv: 1:20
Teiknað: HS	29/6/21	Teikning nr.
Undirskrift hönnuðar		B 273