



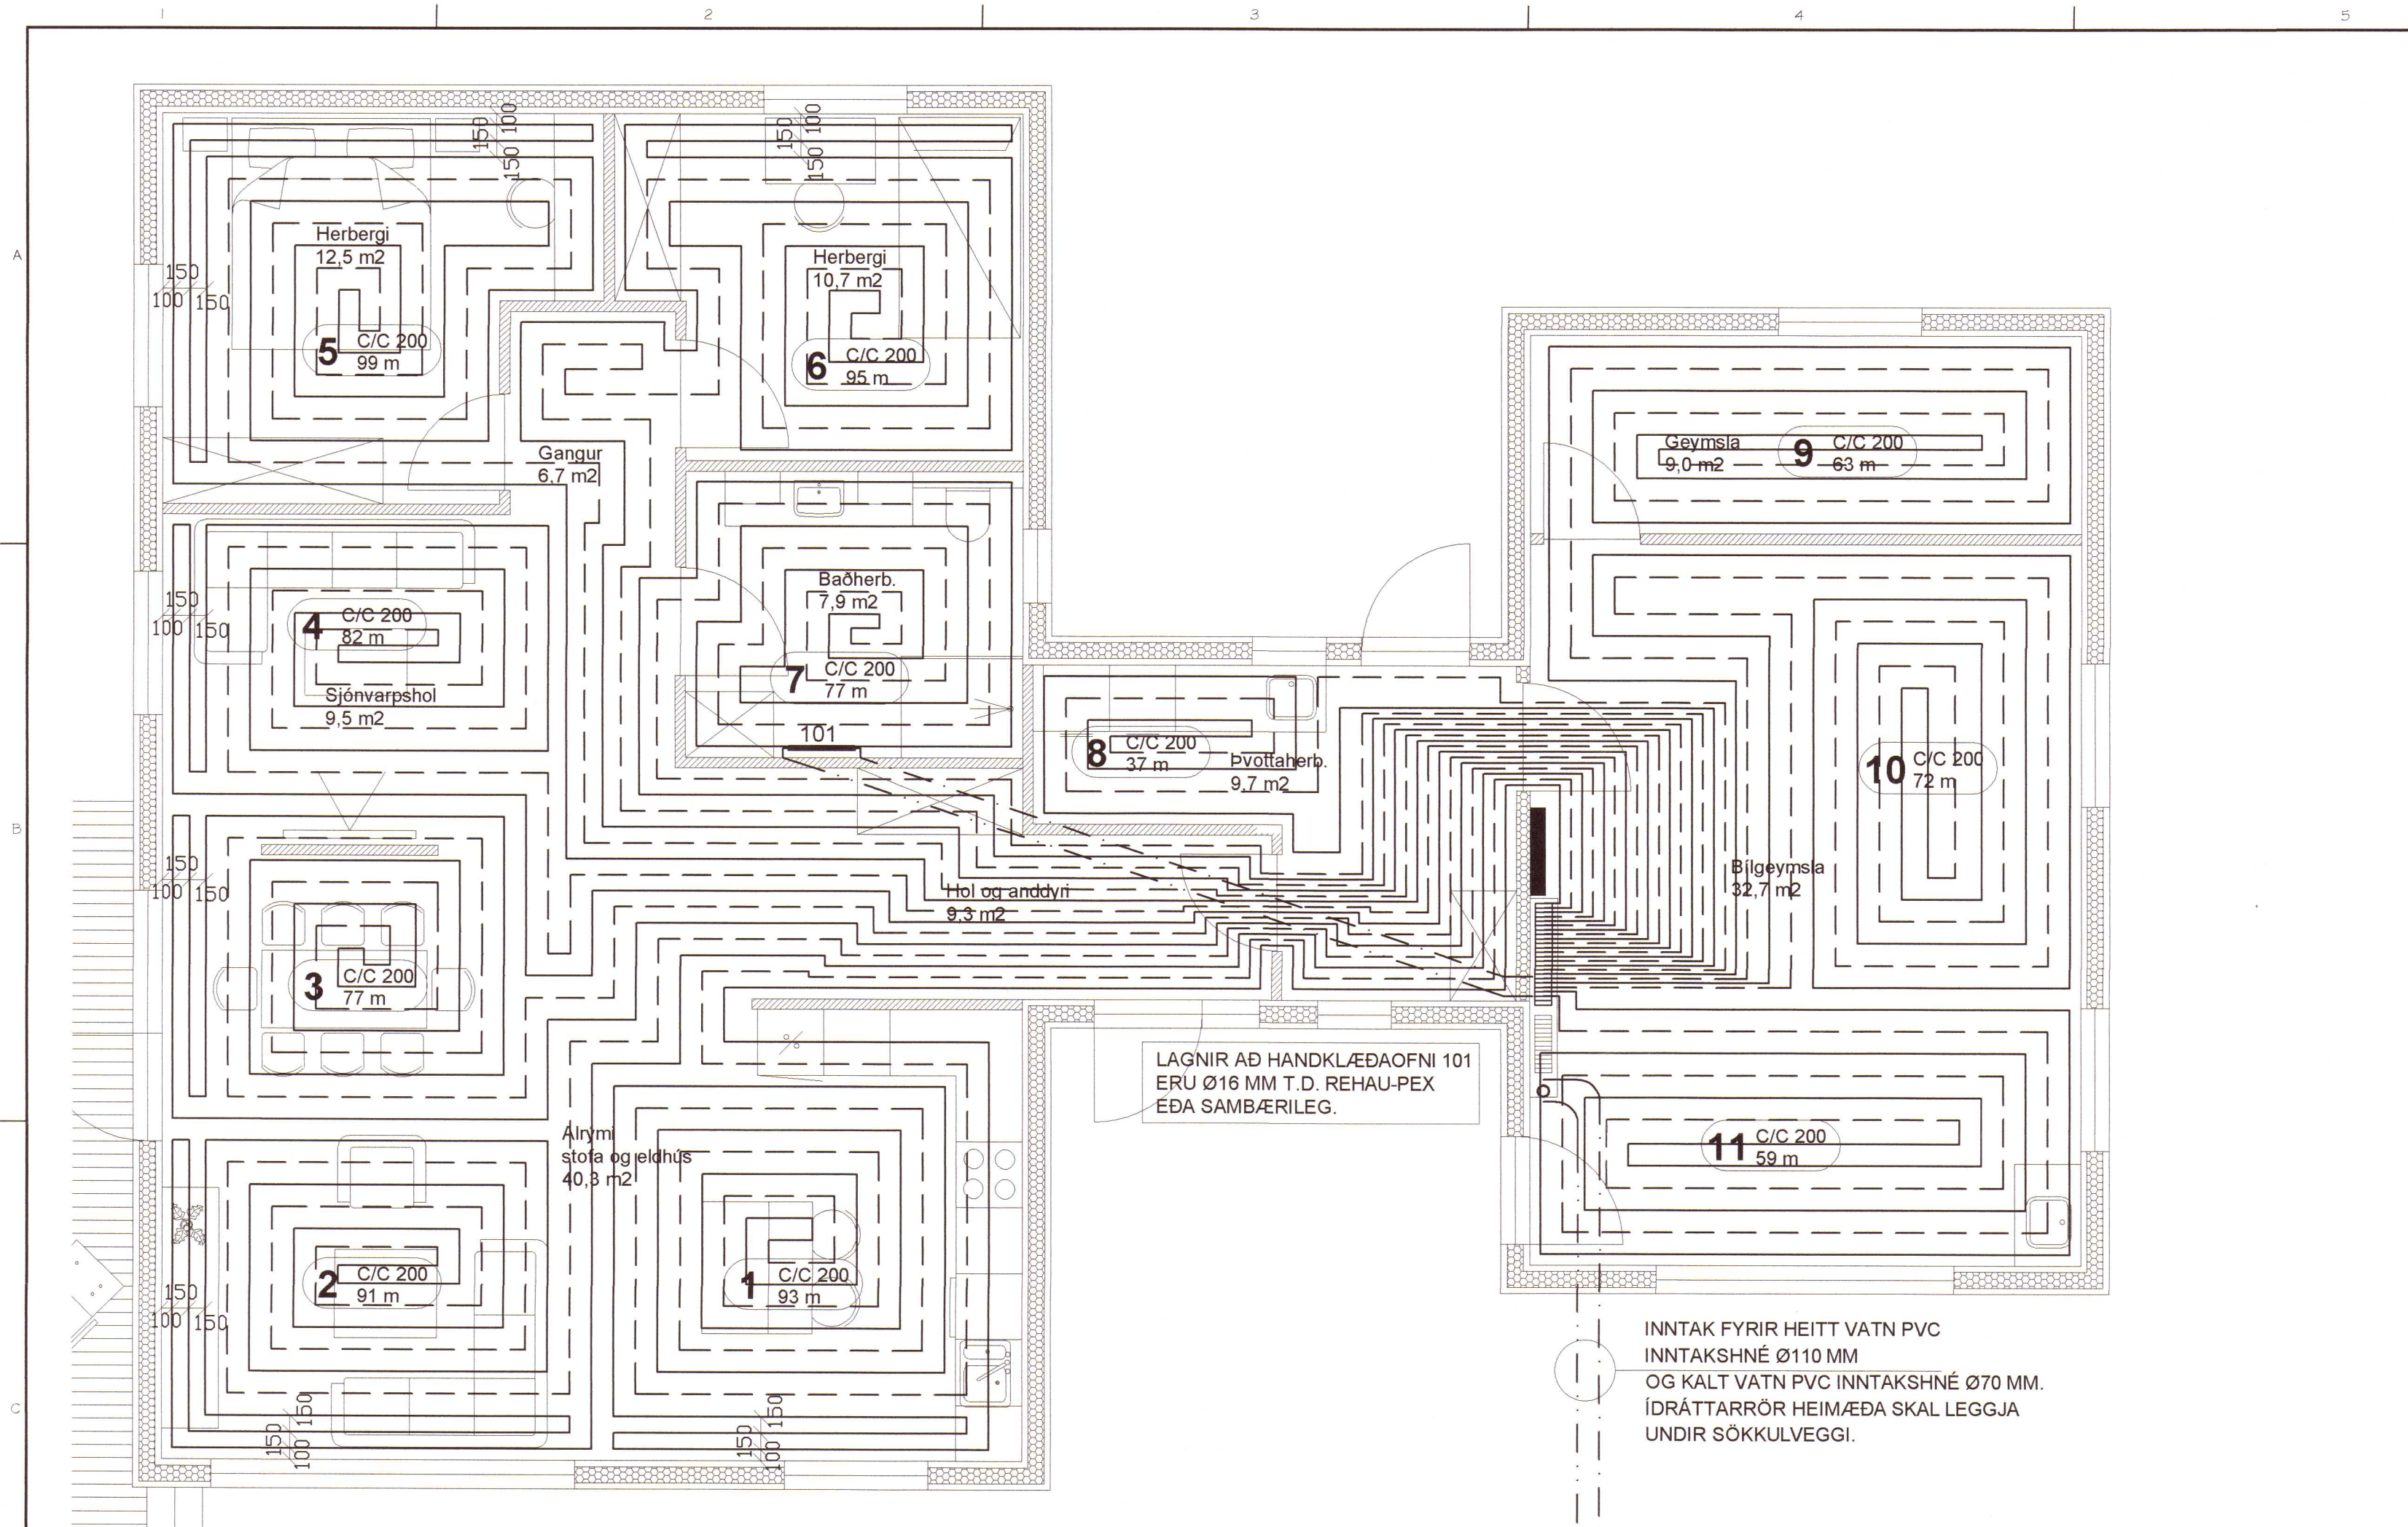

GRUNNMYND - 1:50

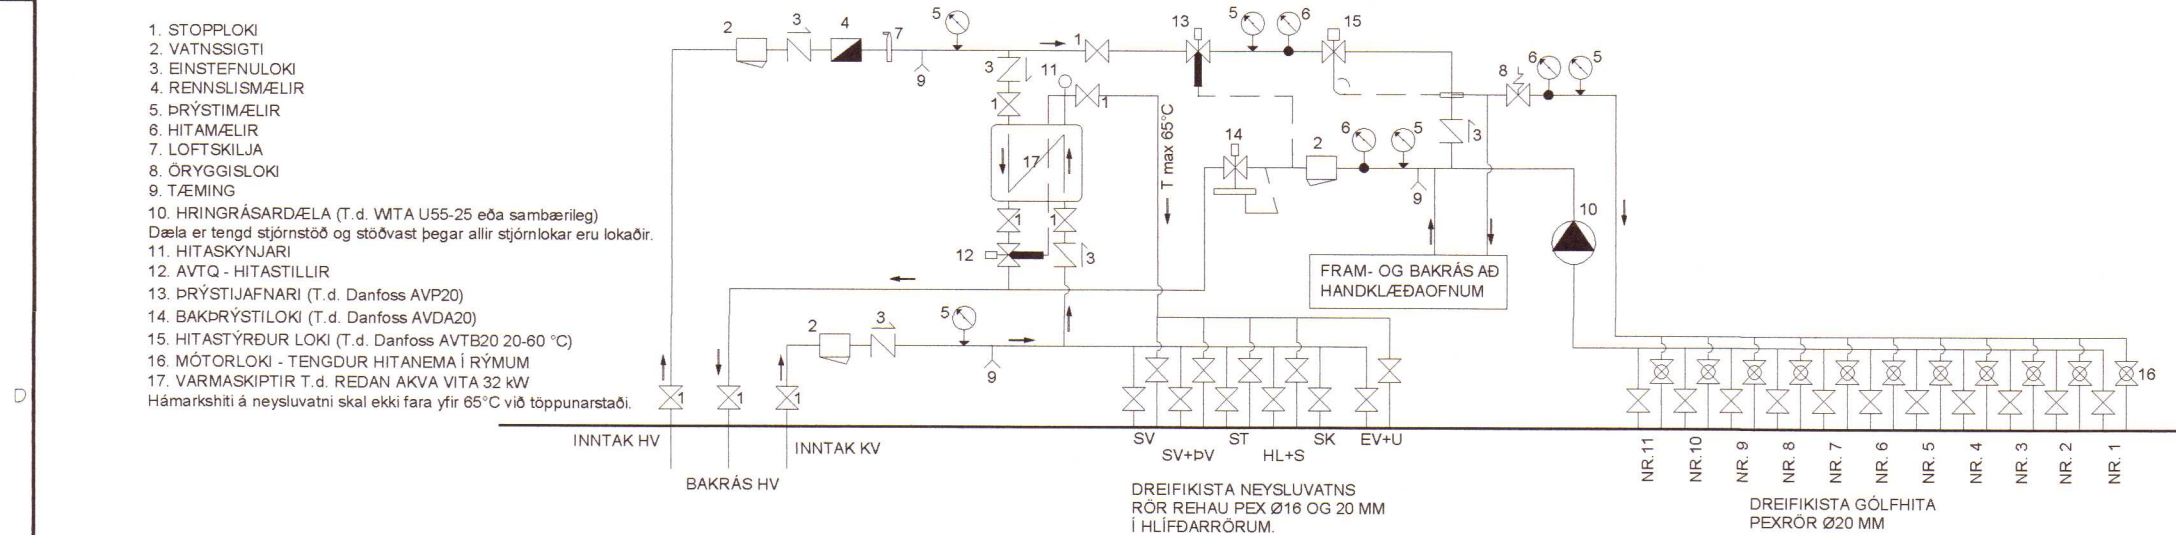

TENGIGRIND SKEMATÍSK MYND

YFIRLIT GÓLFHITALAGNA Ø20x2 MM.

Rými	Slaufa nr.	Lengd alls	Áætluð afköst innan rýmis í wöttum
Eldhús	1	93 m	1.500
Stofa	2	91 m	1.480
Stofa	3	77 m	1.130
Sjónvarpshol	4	82 m	1.180
Svefnherbergi 12,5 m²	5	99 m	1.380
Herbergi 10,7 m²	6	95 m	1.140
Baðherbergi	7	77 m	920
Þvottaherbergi	8	37 m	560
Geymsla	9	63 m	1.030
Bilgeymsla	10	72 m	1.570
Bilgeymsla	11	59 m	1.280
Alls		845 m	13.170 wött

Notkun heimiluð á ábyrgð höfundar
19. ágú. 2021
Byggingariulltrúinn í Húnaþingi vestra

Húnaþingi vestra
Samþykkt þann
19. ágú. 2021
Byggingariulltrúinn í Húnaþingi vestra

SKÝRINGAR:

ÖLL ÓNEFND MÁL OG STÆRÐIR ERU Í MM. AFSTÖÐUMYND OG SNÍÐ Í GÓLFPLÖTU ERU Á TEIKNINGU P 530.

GÓLFHITALAGNIR SKULU VERA Ø20x2 MM HITAPOLIN PLASTRÖR T.D. PEX (KROSSBUNDIÐ POLYETHYLEN) MEÐ SÚREFNISFLÆÐIVÖRN SKV. DIN 4726. FRÁ ÚTVEGG AÐ FYRSTA RÖRI SKAL VERA 100 MM. ANNARS ALMENNT C/C 200 MM. SJÁ EINNIG MÁLSETNINGU. DÝPT NIÐUR Á EFRI BRÚN RÓRA SKAL VERA MINNST 50 MM.

GÓLFHITAKERFIÐ ER BÚIÐ HRINGRÁSARDÆLU OG UPPBLÖNDUN ÞAR SEM HITASTÝRÐUR LOKI HELDUR INNSTILTUM HITA Á FRAMRÁSARHITA. REIKNAD ER MEÐ AÐ HÁMARKHITI VATNS INN Á KERFIÐ VERÐI 40°C OG HITAFALL VERÐI MEST 10°C. HRINGRÁSARADÆLA SKAL VERA WITA U55-25 180 FRÁ HRINGÁS EDA SAMBÆRILEG.

SETTIR VERÐA ÞRÁÐLAUSIR HITANEMAR SEM TENGJAST STJÓRNSTÖÐ, SEM STÝRIR STJÓRNLOKUM Á TENGIGRIND GÓLFHITALAGNA. ÞEGAR ALLIR STJÓRNLOKAR ERU LOKAÐIR SKAL DÆLA STÖÐVAST. STJÓRNBÚNAÐUR GÓLFHITAKERFIS SKAL VERA FRÁ DANFOSS. ÞRÁÐLAUSUM HITANEMUM SKAL KOMA FYRIR Á INNVEGGJUM Í CA 1700 MM HÆÐ FRÁ GÓLFI.

TILLAGA AÐ TENGINGU HITANEMA OG SLAUFNA ER:

SLAUFNA 1	ELDHÚS
SLAUFNA 2+3	STOFA
SLAUFNA 4	SJÓNVARPSHOL
SLAUFNA 5	SVEFNHERBERGI
SLAUFNA 6	HERBERGI
SLAUFNA 7	BAÐHERBERGI
SLAUFNA 8	ÞVOTTAHERBERGI
SLAUFNA 9	GEYMSLA
SLAUFNA 10+11	BILGEYMSLA
ALLS 9 STK	HITANEMAR.

HANDKLÆÐAOFN NR. 101

LAGT ER AÐ HANDKLÆÐAOFNI MEÐ Ø16 MM PEXRÖRUM Í HLÍÐARRÖRUM.

FRÁANGUR LAGNA SKAL VERA SKV. LEIÐBEININGUM FRAMLEIÐANDA, BYGGINGARREGLUGERÐ OG ÍSLENSKUM STAÐLI. ÞRÝSTIPRÓFUN LAGNA SKAL VERA SKV. BYGGINGARREGLUGERÐ OG ÍSLENSKUM STAÐLI.

Breyting 2:

Breyting 1:

Halldór Stefánsson, byggingatæknifræðingur MTFÍ
Kt. 291261-5909
Jörundarholti 121
300 Akranes
Sími 860-0061 Netfang hst@akur.is

Verkheiti:

Teigagrund 1, Laugarbakka Húnaþingi vestra

Verkpáttur: Gólfhitalagnir
Grunnmynd og tengigrind

Dags: 29-04-2021	NR: 21-162	Útgáfa: 1
Hannað: HS	Blaðstærð A2	Mkv: 1:50
Teiknað: HS	M/5/21	Teikning nr.
Undirskrift höfundar	Halldór St.	P 560