

BYGGINGARLÝSING - Teigagrund 1, Laugarbakka, Húnaþingi vestar.

Teigagrund 1 er einbýlishúsið á einni hæð með sambyggðri bílageymslu. Landeignanúmer L230900. Stærð lóðar er 980 m2 og nýtingarhlutfall er 0,17.

Stærðir hússins eru:

Brúttó flatarmál 170,2 m2

Brúttó rúmmál 627,7 m3

Sjá nánar skráningartöflu fyrir húsið á teikningu A 100

Burðarvirki hússins er steinsteypt og úr timbri. Sökkjar og botnplata eru staðsteypt. Útveggir og þakvirki eru úr timbri.

Þak er með 20° halla og er byggt upp með kraftsperrum. Vatnasklæðning þaks er svart báruál. Þak er loftræst sbr. gr. 10.5.5. í byggingarreglugerð. Snjógrindur skal setja á þak yfir umferðaleiðum inn í húsið skv. gr. 12.2.6. í byggingarreglugerð.

Útveggir eru einangraðir með 145 mm steinull í 45x145 mm timburgrind og klæddir með 9 mm krossvið. Klæðning útvegja er úr timbri klædd lóðrétt 1 á 2 á loftunargrind. Stafnar eru klæddir með samskonar klæðningu lárétt með nót og tappa.

Litur hússins verður hvítur, gluggar og útihurðir verða hvít.

Gluggar og útihurðir eru úr timbri með álklaðningu að utan. Allt gler er a.m.k. tvöfalt K-gler.

Einangrun og kólnunartölur eru skv. byggingarreglugerð 112/2012 (BR) og útreikningi sbr.

"Orkuramma hússins".

		BR w/m2*k	Raun w/m2*k
Útveggir	145 mm þéttull	0,30	0,27
Þak	220 mm þakull	0,20	0,19
Gólf	75 mm plasteinangrun	0,30	0,30
Gluggar		2,00	1,60
Útihurðir		3,00	1,80
Vegið meðaltal útveggir/gluggar/hurðir		0,85	0,51

Heildar varmatap hússins er 6,937 wótt skv. BR, en rauntölur hússins eru minni eða 6.394

wótt. Hlutfall krafa/raun > 100 % eða 108,49 % = í lagi.

Innveggir íbúðar eru byggðir upp með tré- eða blökkstöðum, sem fyllt er með steinullareinangrun og klæddir með spónaplötum eða gipsplötum. Loft eru klædd með timburþiljum eða gipsplötum. Veggir og loft bílageymslu eru klædd með eiddpolnum spónaplötum eða gipsplötum í flokki 1.

Innihurðir eru tréhurðir með umferðabreidd 800 mm og 900 mm.

Raflagnir eru hefðbundnar og eru í ídráttarrörum í útveggjum, loftum og milliveggjum. Inntak raflagna og staðsetning aðalrafmagnstöflu er í bílageymslu. Inntök á köldu og heitu vatni eru í bílageymslu og eru tengigrindur staðsettar þar. Neysluvatnslagnir eru plastlagnir í ídráttarrörum "rör í rör" kerfi. Varmaskiptir skal vera tengdur neysluvatnslagn og hann stilltur þannig að hitastig á heitu vatni fara ekki yfir 65°C við töppunarstaði sbr. gr.14.5.10 í byggingarreglugerð. Öli votrymi í húsinu skulu vera með gólfmíðurfíli (GN). Húsið er hitað með gólfhitagöngum.

Fráveitulagnir eru tengdar fráveitukerfi Laugarbakka.

Íbúð er aðskilin frá bílageymslu með EI60 brunavegg. Íbúðin hefur þrjár rýmingaleiðir (RL) um anddyri, stofu og úr þvottaherbergi. Björgunarop (BO) eru í svefnherbergjum. Íbúð skal hafa reykaskynjara (R) í hverju svefnherbergi, einn í alrými íbúðar og einn í bílageymslu. Einnig skal hafa tvö handslökkvitæki (HS) eitt skal staðsetja í anddyri og hitt í bílageymslu.

Læsanlegur skápur fyrir lyf skal vera í íbúðinni.


Póstkassi er staðsettur við aðalútihurð í húsið sbr. gr. 6.13.1. í byggingarreglugerð.

Íbúðin er hönnuð á grundvelli algildar hönnunnar. Ef hús notast fyrir fatlaða skv. grein 6.7.3. þarf að snúa innihurð á þaðherbergi þannig að hún opnist út.

Lóð hússins verður að megin hluta lagt grasi. Fyrir framan inngang og bílastæði verða stéttar hellulaðar og/eða steypt. Staðsetning á sorptunnum er sýnd á afstöðumynd, uppdrátti A 100.

Merkingar:

BO	merkir björgunarop skv. gr. 9.5.5. í byggingarreglugerð.
GK	merkir gólfkóta húss (ekki þekkt stærð og sett 0,00 m)
GN	merkir gólfmíðurfíli
HS	merkir handslökkvitæki a.m.k. 6 lítra
IH	inntaksstaður á heitu vatni
IK	inntaksstaður á köldu vatni
IR	inntaksstaður rafmagns og staðsetning rafmagnstöflu
LR	merkir loftræsting sbr. gr. 10.2.5. þ.e. náttúruleg eða vélræn loftræsting
RL	merkir rýmingarleið
R	merkir reykaskynjari

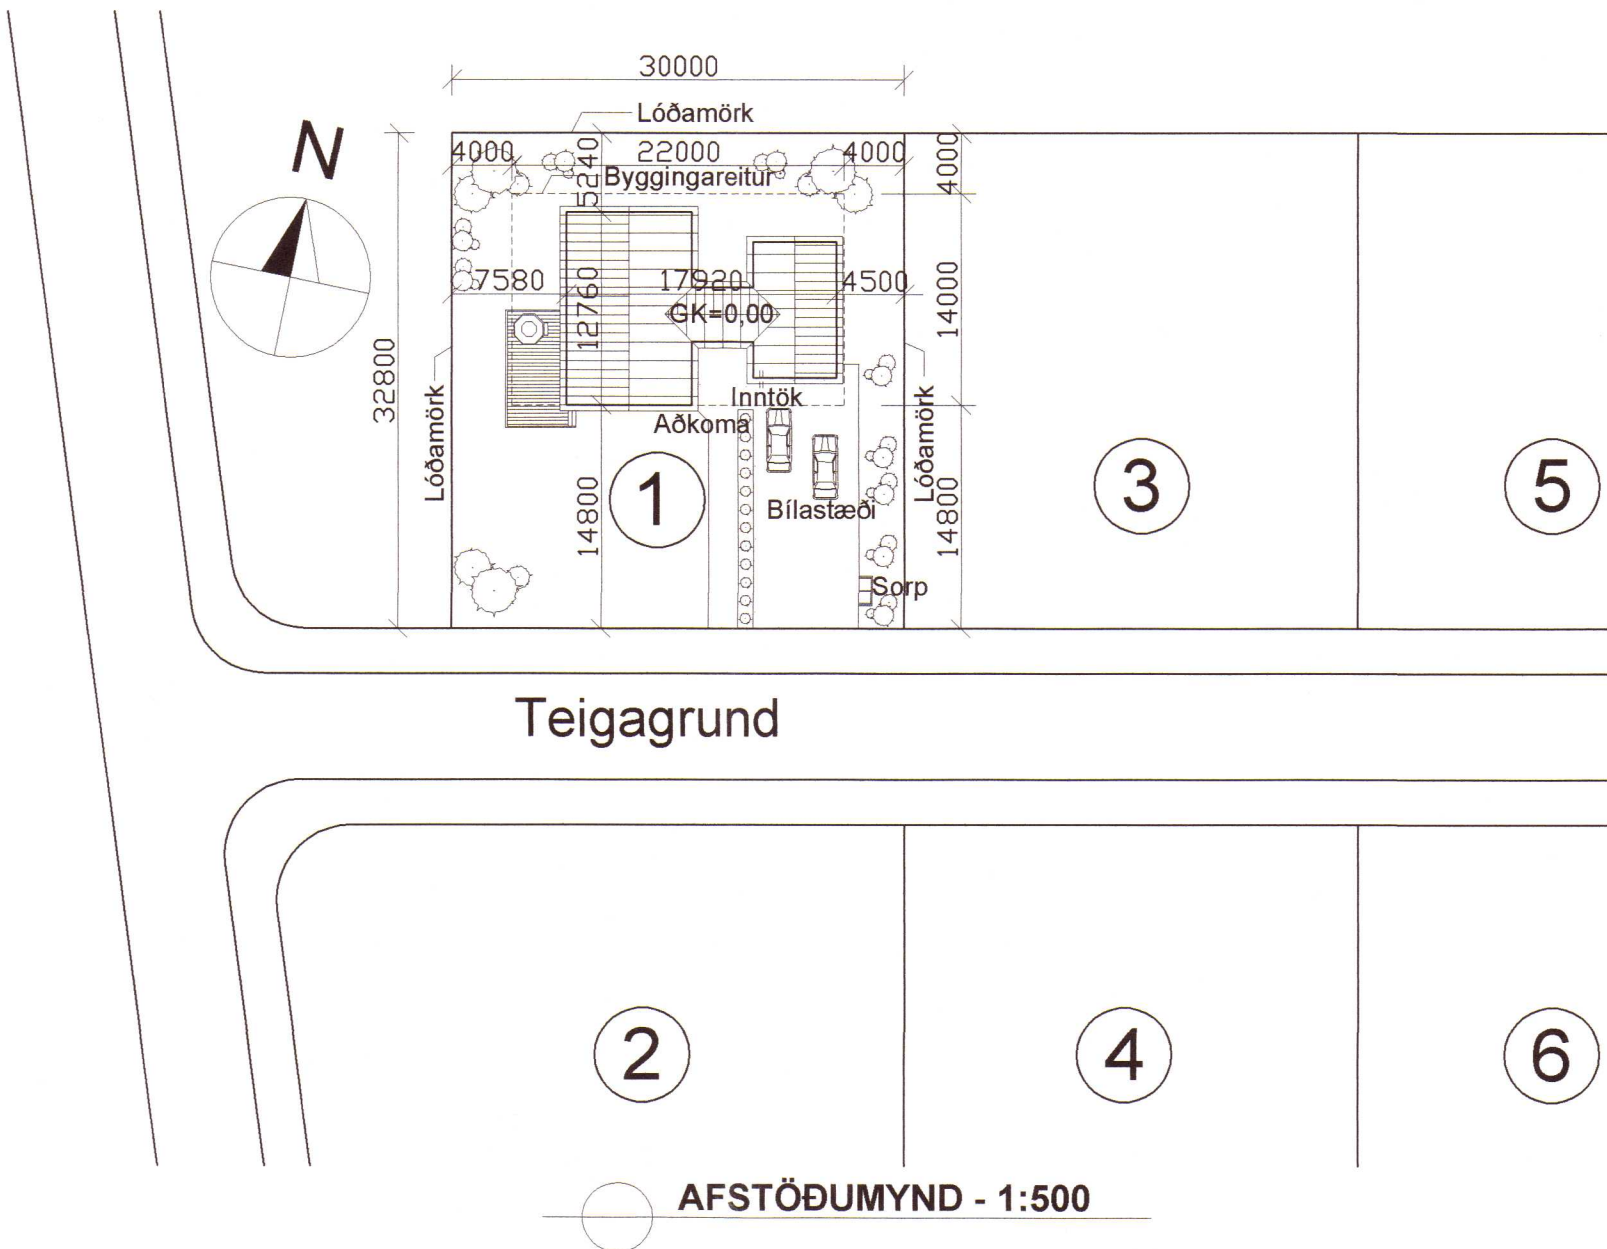

AFSTÖÐUMYND - 1:500

Skráningartafla: Teigagrund 1 Laugarbakka, Húnaþingi vestra					Skrásetjari: Halldór Stefánsson												
Landeignarnúmer: L230900					Kennitala: 291261-5909												
Matshlutanúmer: 01					Útgáfa: 4.01t Dags: 16.4.2021												
Uppskipting og lýsing					Stærðir												
D0 Lokun	D1 Rými hæð-röð	D2 Notkun texti	D3 Höfuð-flokkun	D4 Eignar-hald	D5 Botnflokkur m²	D5M Milliflokkur m²	D6 Stigar m²	D7 Op m²	D8 Brúttóflokkur m²	D9 Brúttóflokkur sh < 1,8	D10a Salarhæð min	D10b Salarhæð max	D11 Brúttó rúmmál m³	D12 Nettóflokkur m²	D16 Birt flatarmál m²	Reiknitala skiptarúmmáls	D17 Skipta-rúmmál m³
Matshluti					170,2	0,0	0,0	0,0	170,2	0,0			627,7	148,3	170,2		420,320
Botn													34,0				
A	0101	1. hæð íbúð	N	0101	170,2	0,0	0,0	0,0	170,2	0,0			593,7	148,3	170,2		
A	0102	Bílageymsla	B	0102	133,0	0,0	0,0	0,0	133,0	0,0	2,82	4,33	373,2	115,6	133,0	2,81	324,836
A	0103	Þakrými	F	0101	37,2	0,0	0,0	0,0	37,2	0,0	2,82	3,82	108,5	32,7	37,2	2,92	95,484
C	0104	Verönd	N	0101	31,9				31,9		0,00	1,51	112,0	0,0			
Athugasemdir																	
Bílageymsla 0102 tilheyrir 0101																	
Sameignir sumra																	
Eignarhald																	
	Eignar-hald	Notkun texti	Birt flatarmál m²	Skiptarúmmál Séreign m³	Séreign m³	Séreign og sameign m³											
	0101	Íbúð	133,0	324,836	324,836												
	0102	Bílageymsla	37,2	95,484	95,484												
	Alls		170,2	420,320	420,320												

SKRÁNINGARTAFLA



Breyting 2:

Breyting 1:

Halldór Stefánsson, byggingatæknifræðingur MTFÍ
Kt. 291261-5909
Jörundarholti 121
300 Akranes Sími 860-0061 Netfang hst@akur.is

Verkheiti:
Teigagrund 1, Laugarbakka Húnaþingi vestra

Verkpáttur: Aðaluppdráttur
Afstöðumynd, skýringar og skráningartafla

Dags: 16-04-2021	NR: 21-162	Útgáfa: 1
Hannað: HS	Blaðstærð A2	Mkv: 1:500
Teiknað: HS	19/4 '21	Teikning nr.
Undirskrift hönnuðs		A 100