


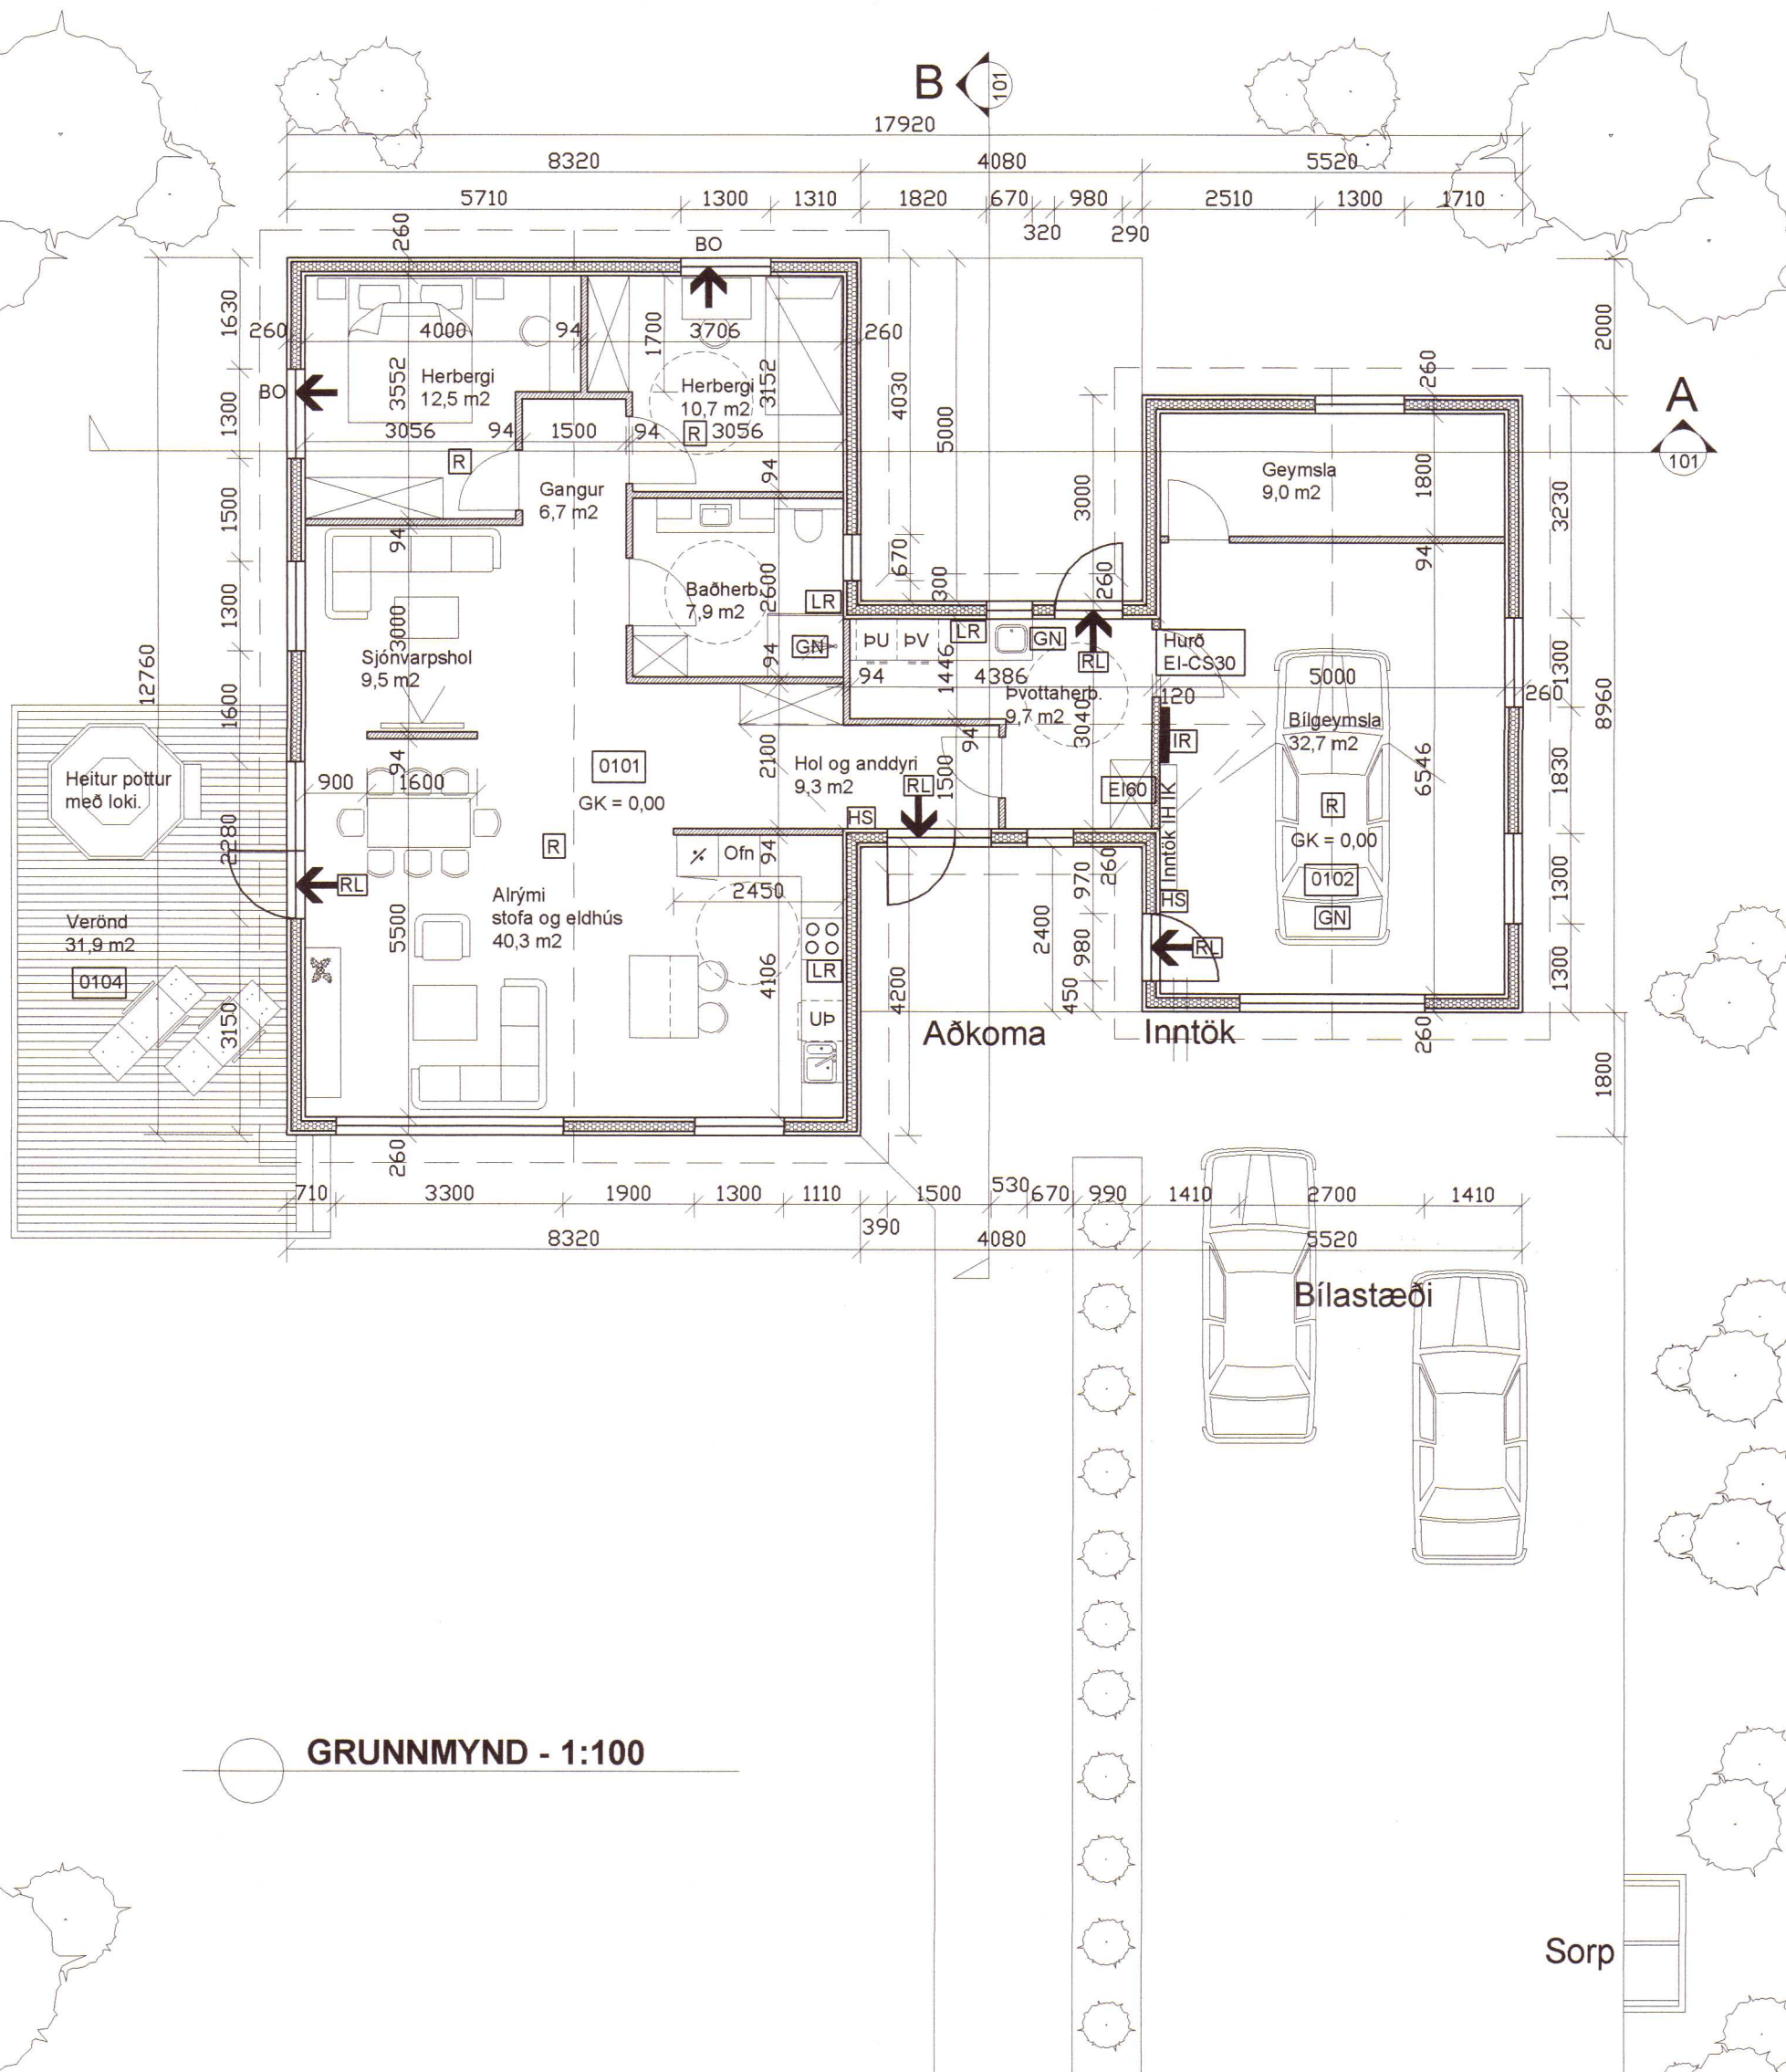


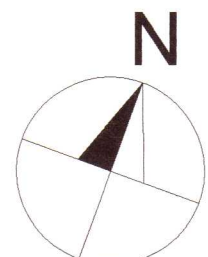

GRUNNMYND - 1:100

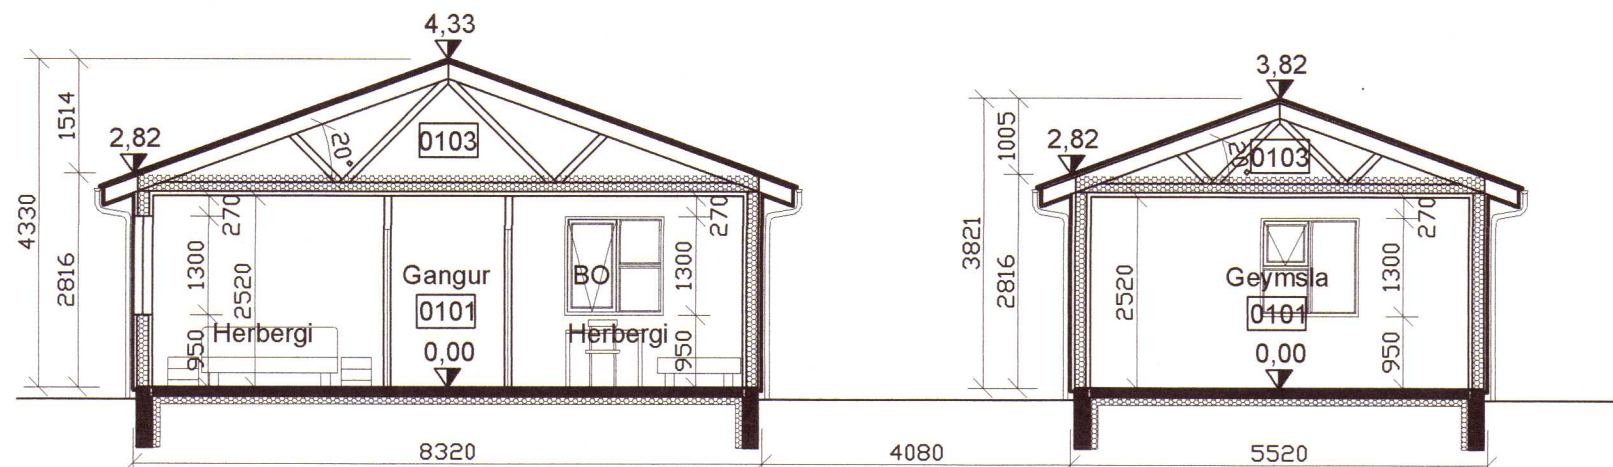

SNÍÐ A - 1:100

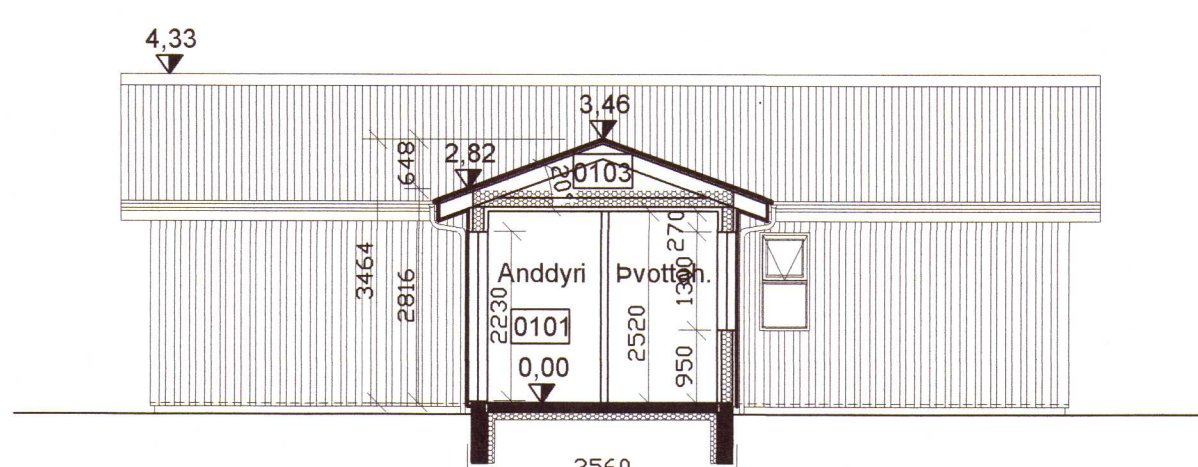

SNÍÐ B - 1:100

Breyting 2:		
Breyting 1:		
Halldór Stefánsson, byggingatæknifræðingur MTFÍ Kt. 291261-5909 Jörundarholti 121 300 Akranes Sími 860-0061 Netfang hst@akur.is		
Verkheiti: Teigagrund 1, Laugarbakka Húnaþingi vestra		
Verkpáttur: Aðaluppdráttur Grunnmynd og snið		
Dags: 16-04-2021	NR: 21-162	Útgáfa: 1
Hannað: HS	Blaðstærð A2	Mkv: 1:100
Teiknað: HS	19/4/21	Teikning nr.
Undirskrift hönnuðar: Halldór St.		A 101