



SUÐURHLIÐ - 1:100



NORÐURHLIÐ - 1:100

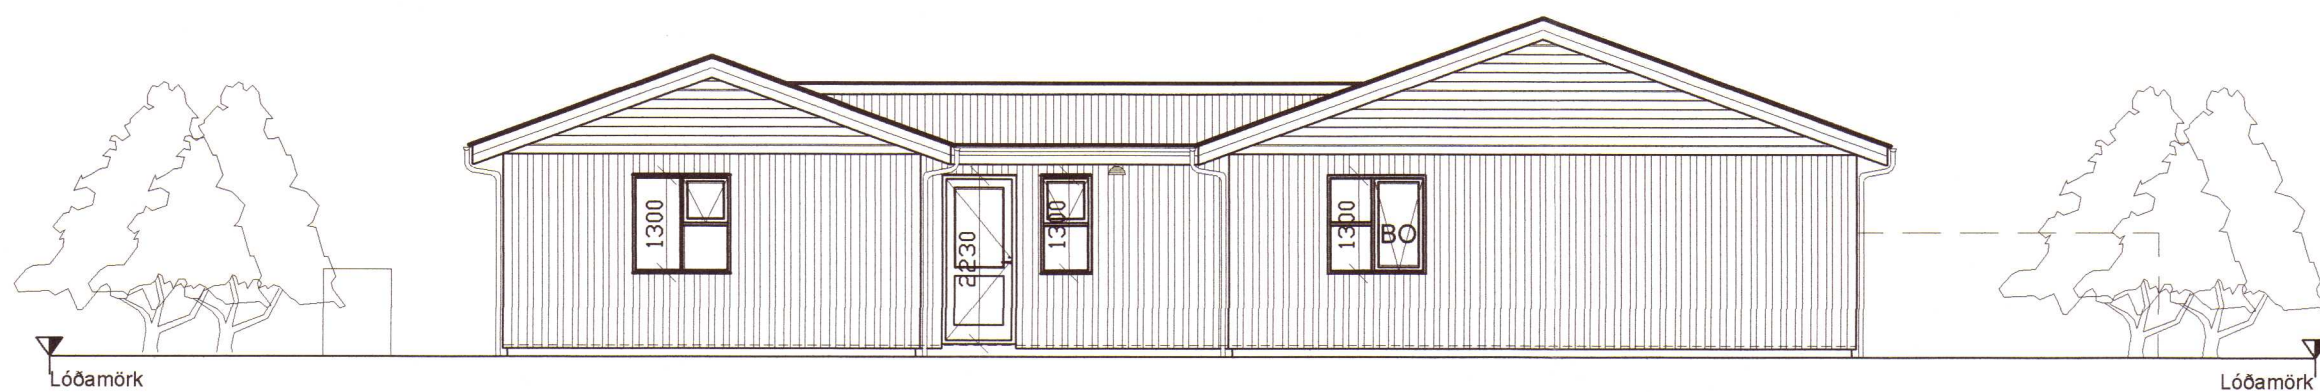

VESTURHLIÐ - 1:100

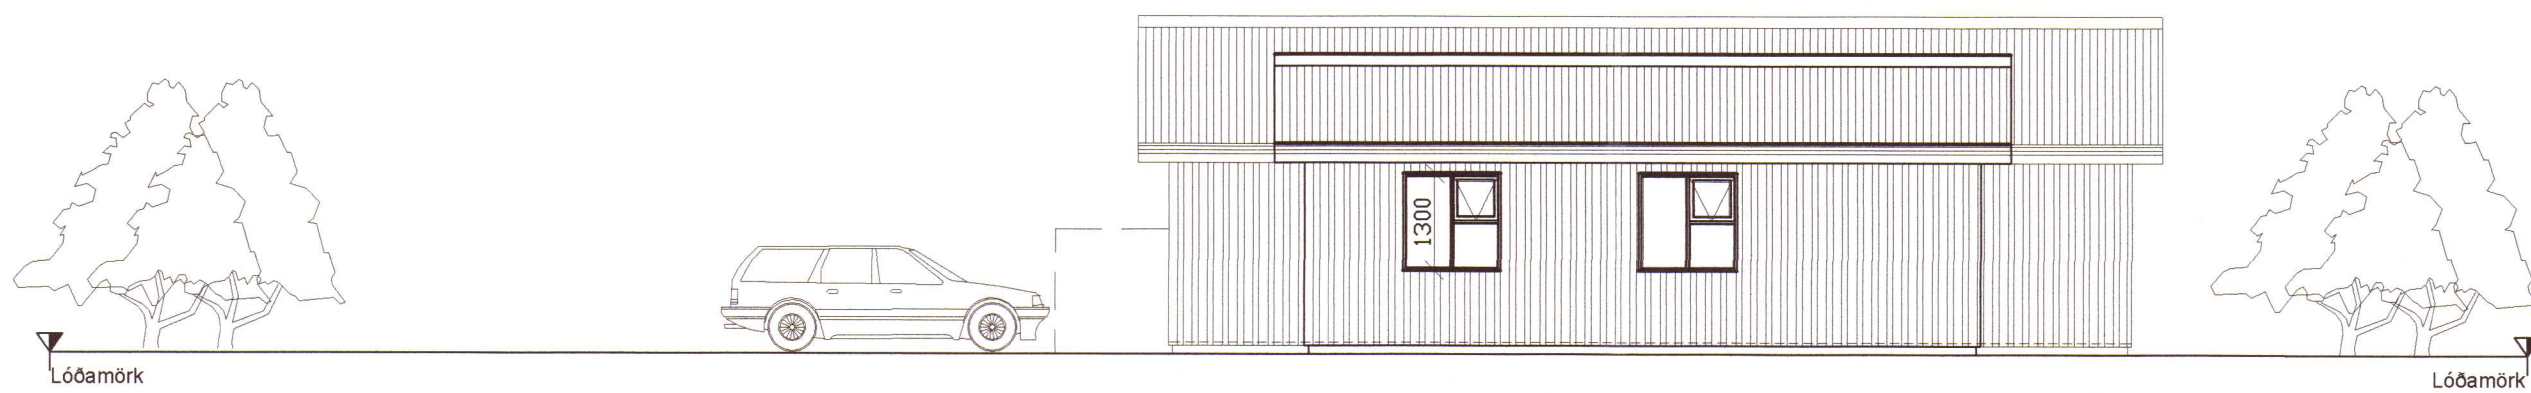

AUSTURHLIÐ - 1:100

Húnaþing vestra
Samþykkt þann
28. apríl 2021
Byggingarfulltrúinn
í Húnaþingi vestra

MÓTTEKIÐ
26. apríl 2021
Byggingarfulltrúinn
í Húnaþingi vestra

Breyting 2:
Breyting 1:

Halldór Stefánsson, byggingatæknifræðingur MTFÍ
Kt. 291261-5909
Jörundarholti 121
300 Akranes Sími 860-0061 Netfang hst@akur.is

Verkheiti:
Teigagrund 1, Laugarbakka Húnaþingi vestra

Verkpáttur: Aðaluppdráttur
Útlit

Dags: 16-04-2021	NR: 21-162	Útgáfa: 1
Hannað: HS	Blaðstærð A2	Mkv: 1:100
Teiknað: HS	19/4'21	Teikning nr.
Undirskrift hönnuðar		A 102