



Hæð og þak. Grunnmynd M. 1:50

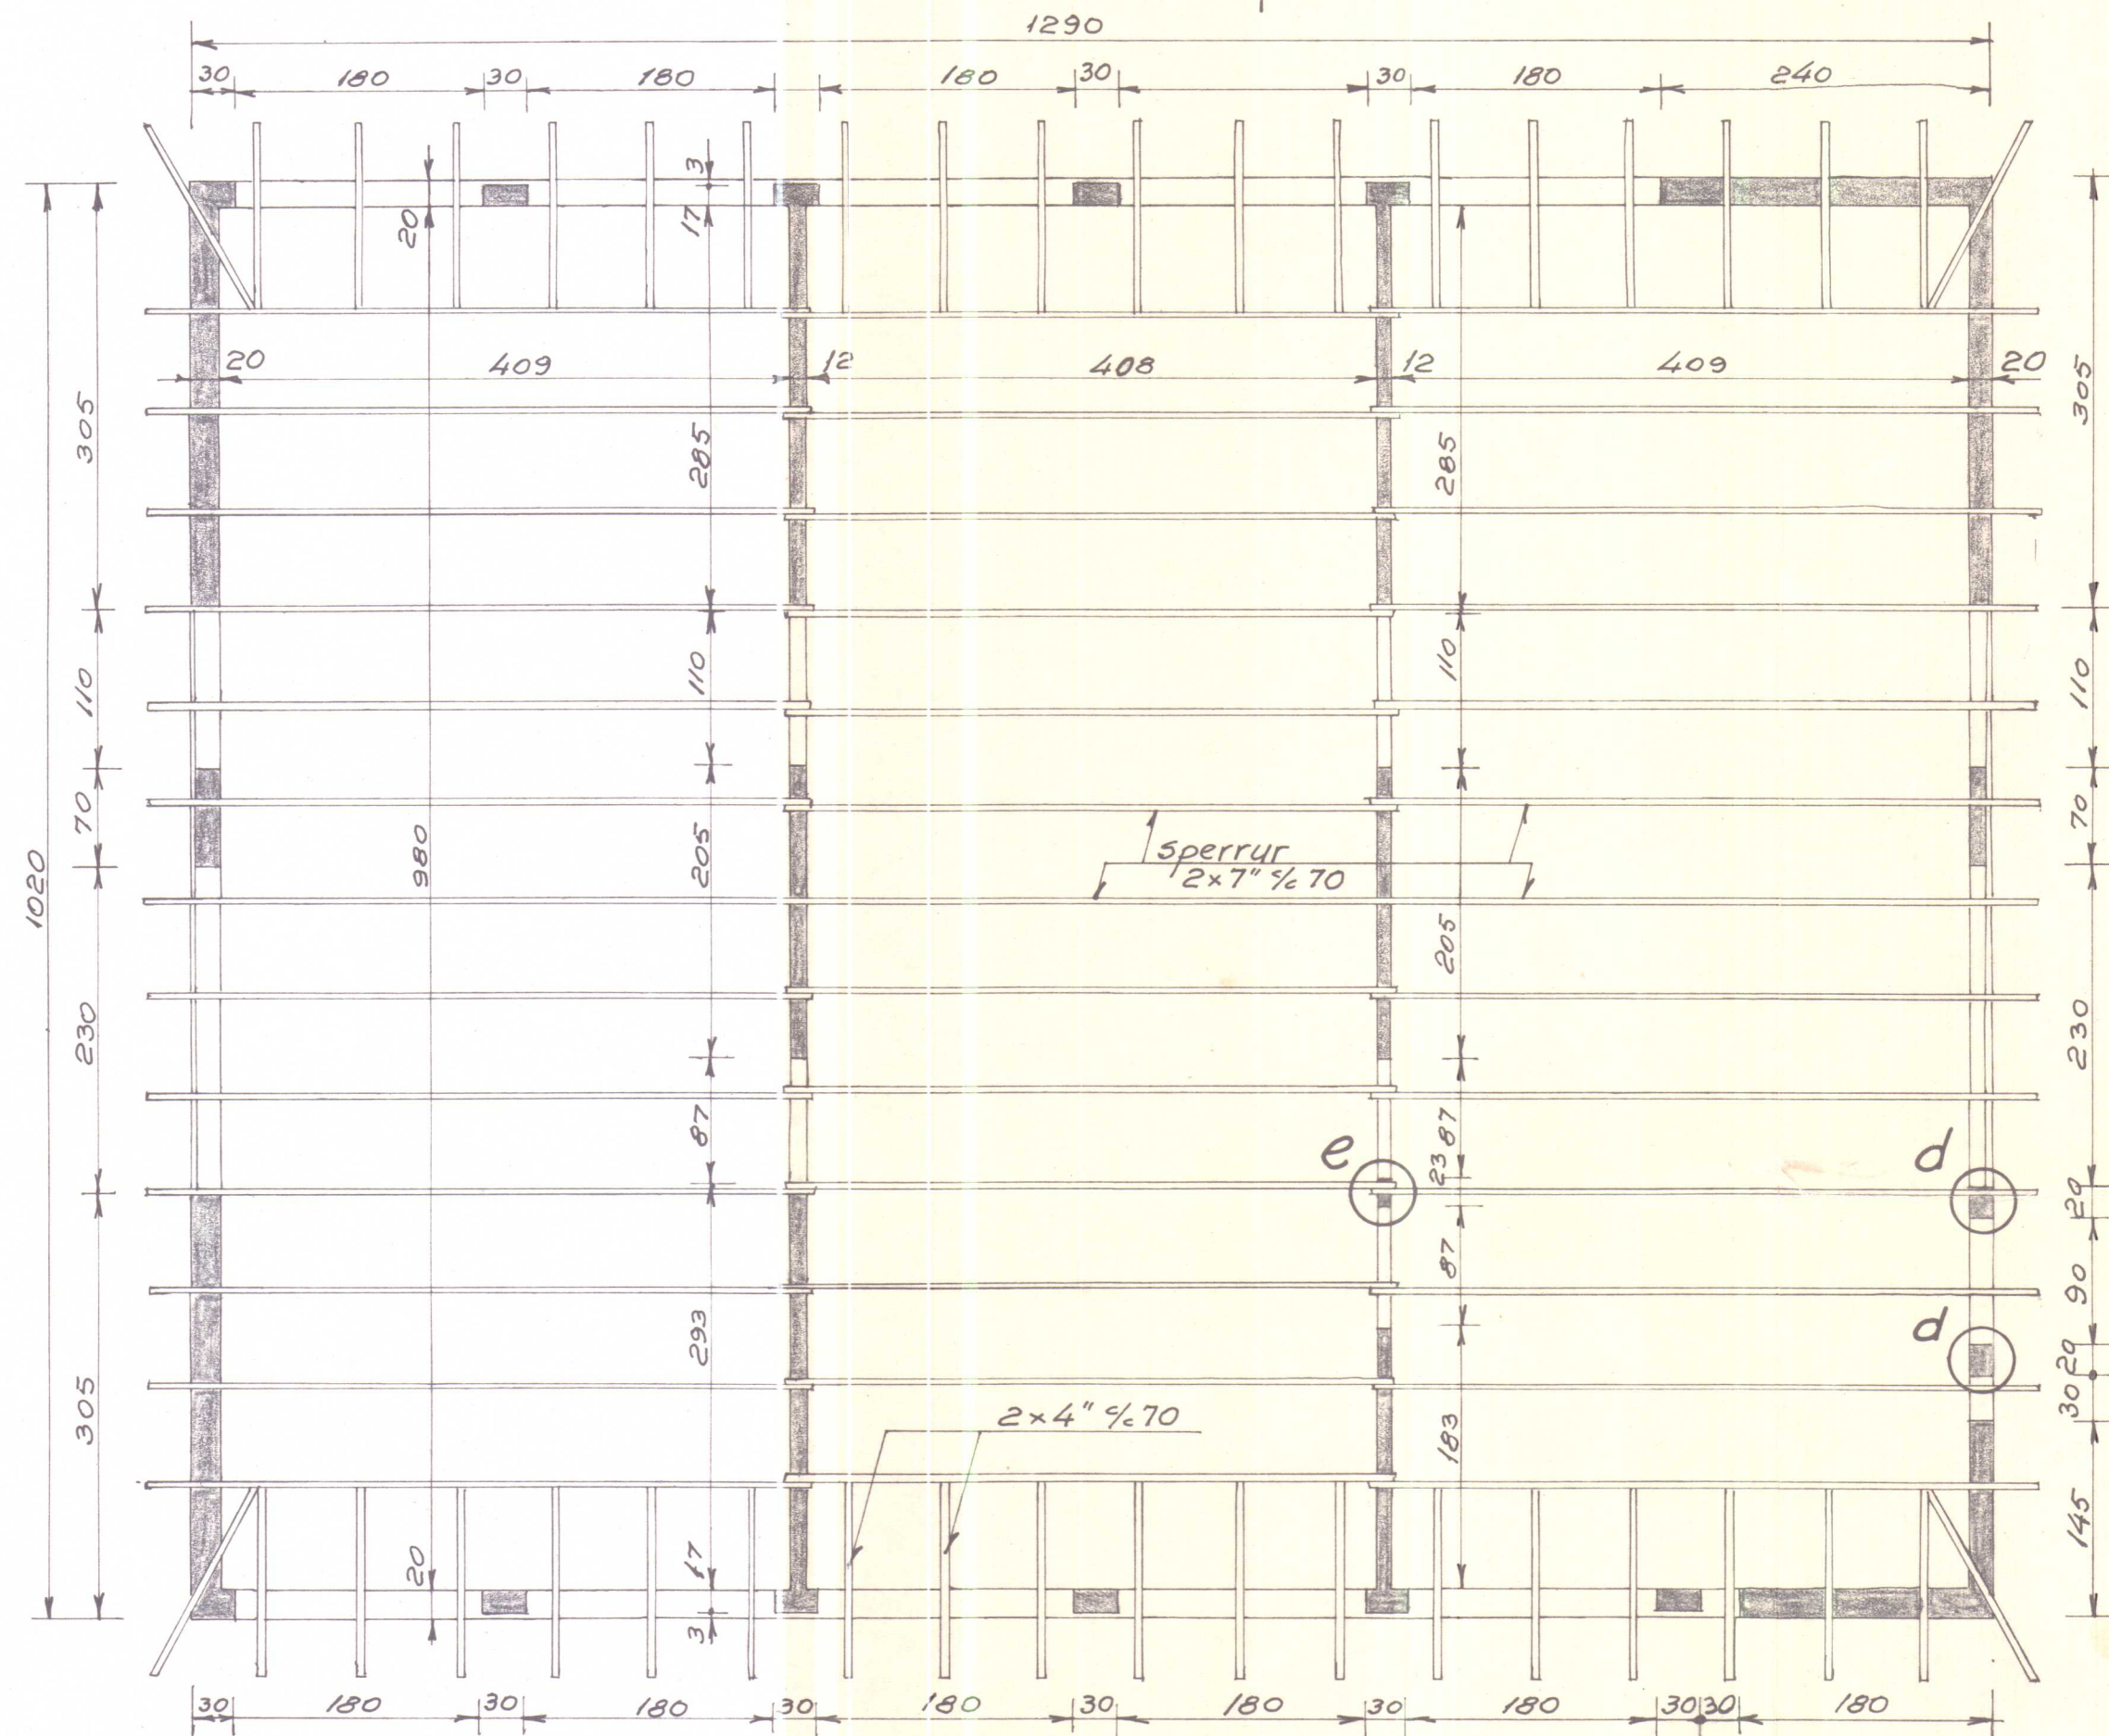


Sperrufestingar M. 1:10


Gaflar og innveggir

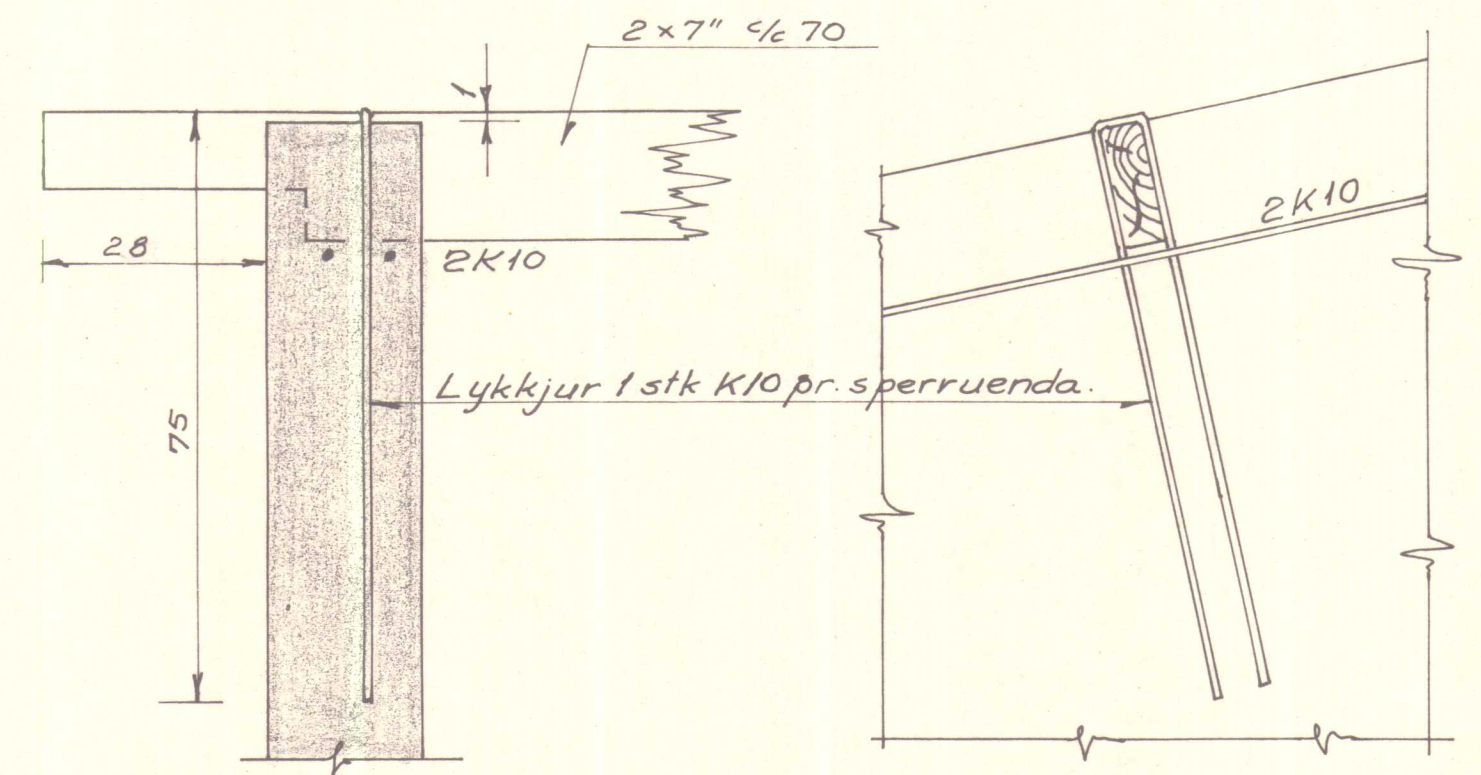



Hliðarveggir

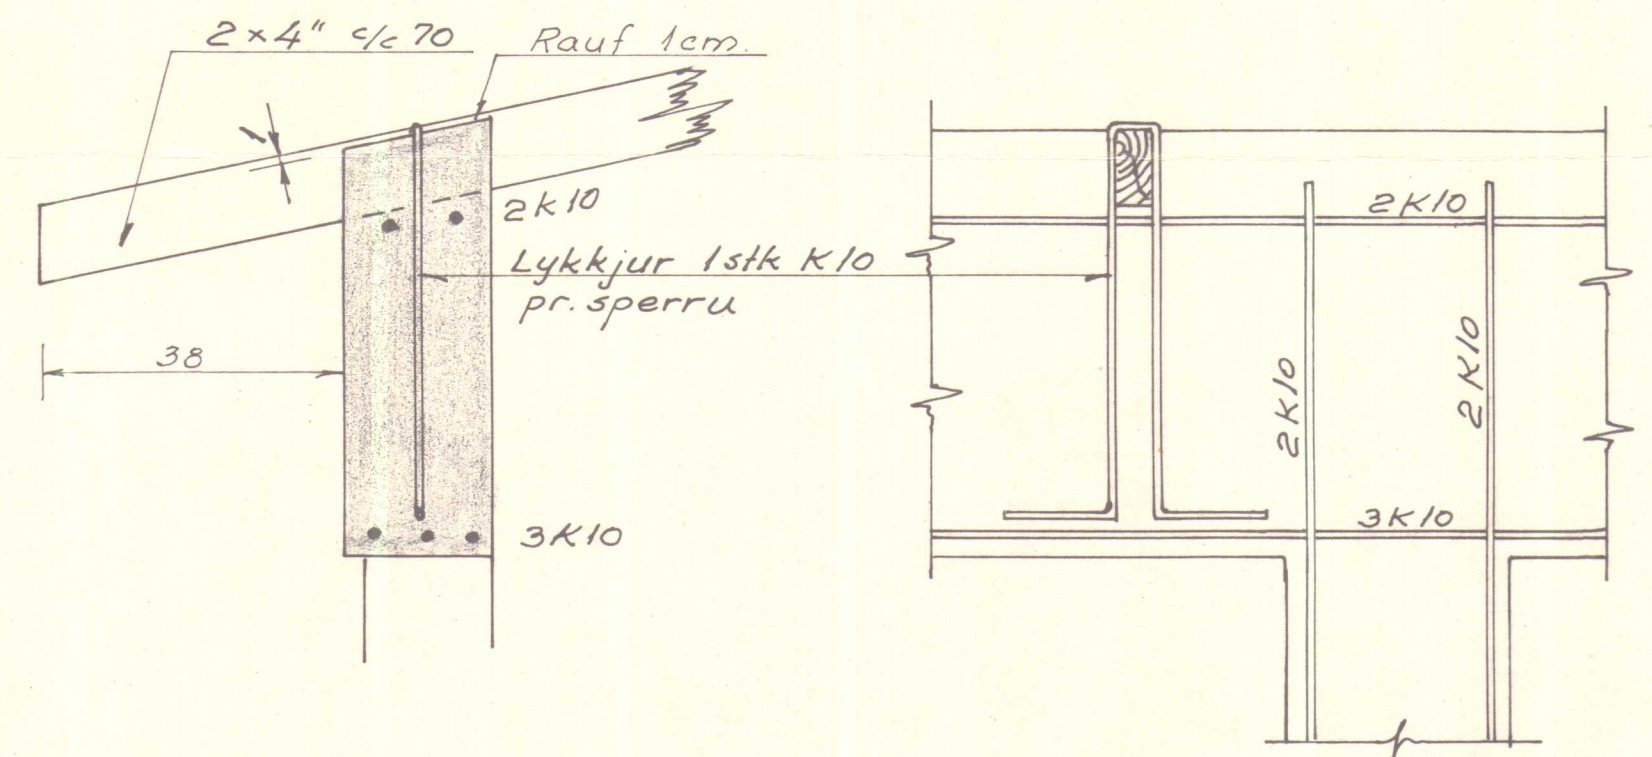

Járnalögn kringum glugga og önnur múrþ. M. 1:50

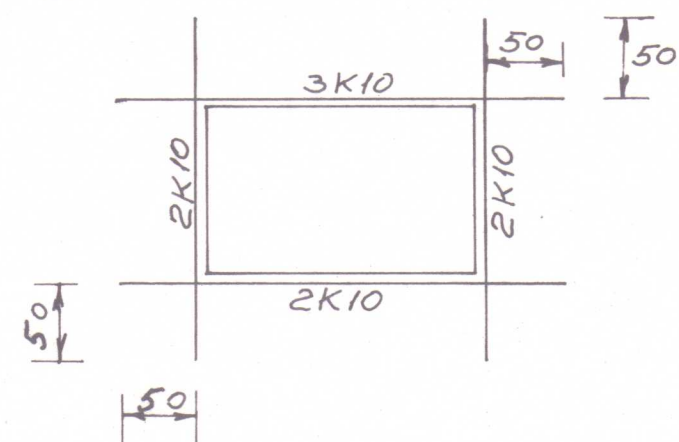

Sérmynd e M. 1:10 Sérmynd d M. 1:10

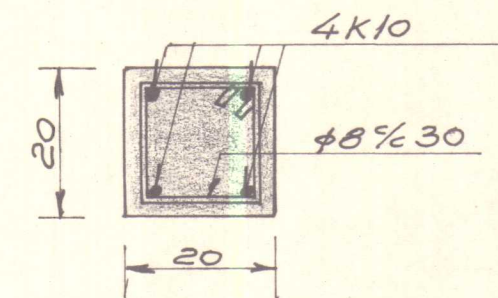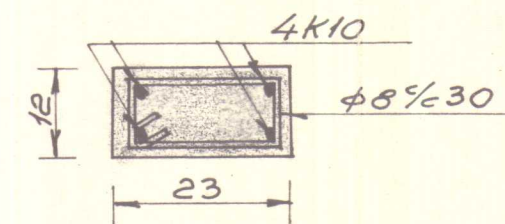

Sjá athugasemdir á blaði nr. 1.



ALMENNA VERKFRÆÐISTOFAN H.F.

SÍMI 3-85-90

ÍBÚÐARHÚS MELRAKKADAL V-HÚN.

REYKJAVÍK

Dags. 24-5-73


M. 1:50 1:10

Hæð og þak
Járnalögn og sperrur

Hannað Teiknað Samp.

Nr. 562 1 02

Snið C-C M. 1:20

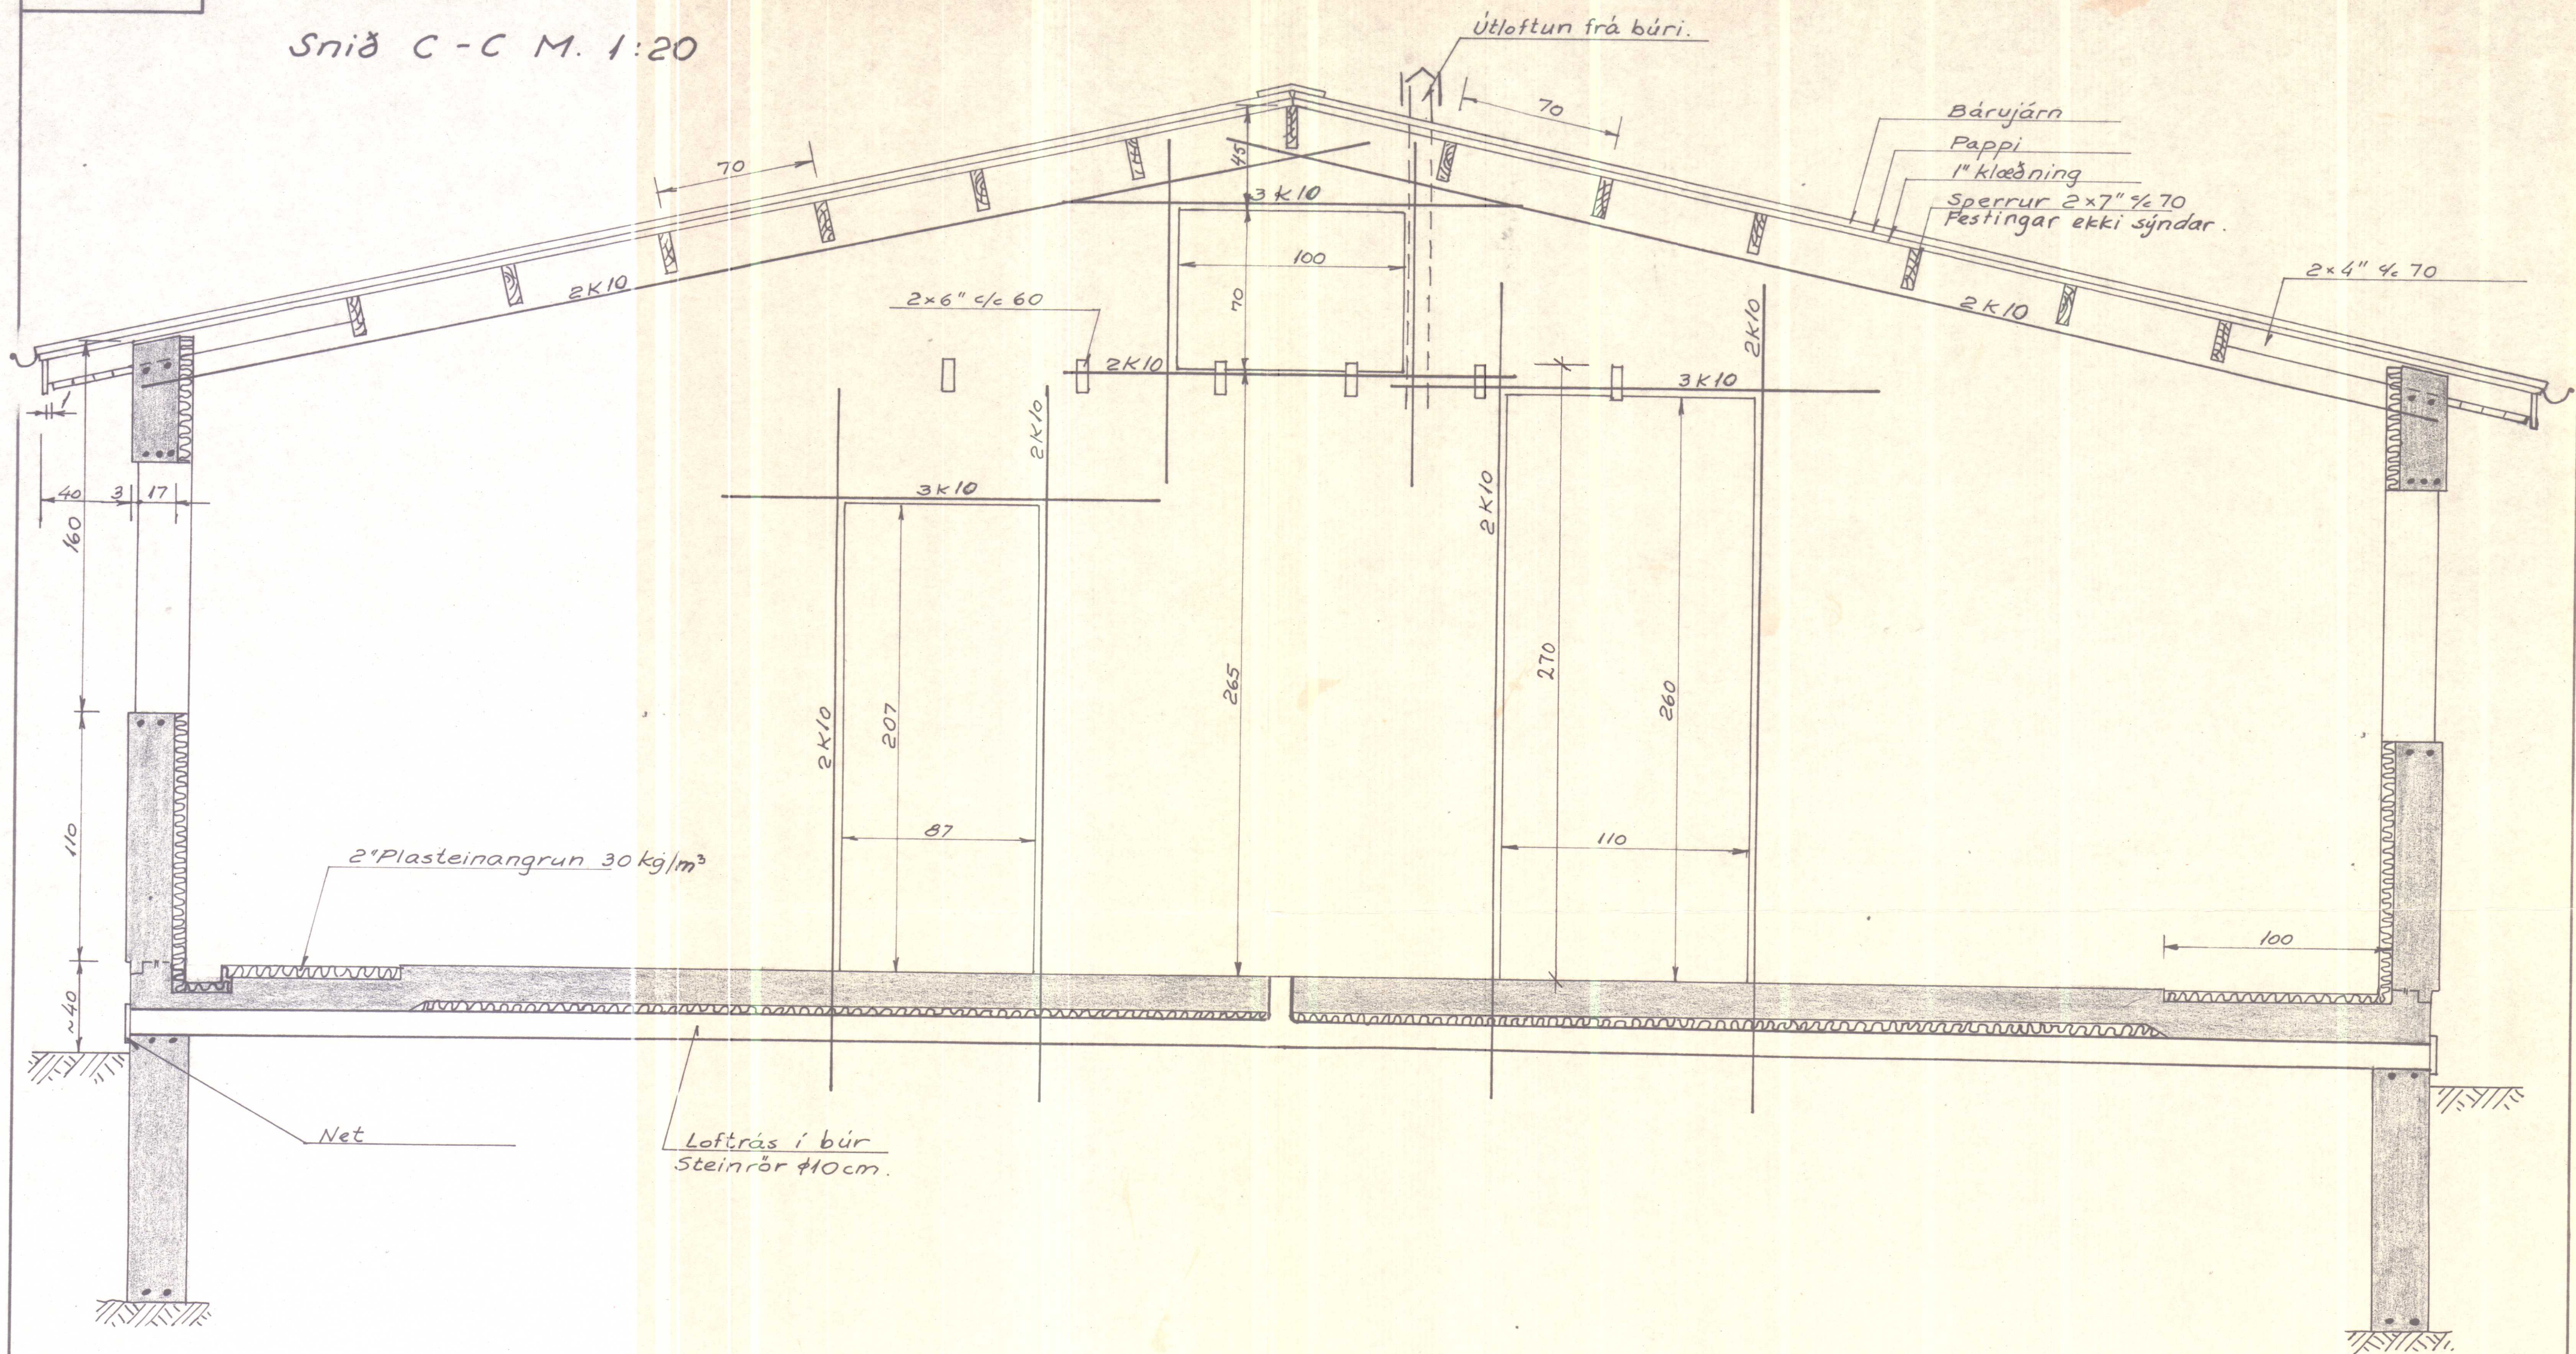

ALMENNA VERKFRÆÐISTOFAN H.F.

Sími 3-85-90

ÍBÚÐARHUS MELRAKKADAL V-HÚN.

REYKJAVÍK

Dags. 25-5-73

Snið C-C


M. 1:20

Hannað *[Signature]* Teiknað *[Signature]*


Samb.

Nr. 562 | 1 | 03


Undirstöður. Grunnmynd. M. 1:50

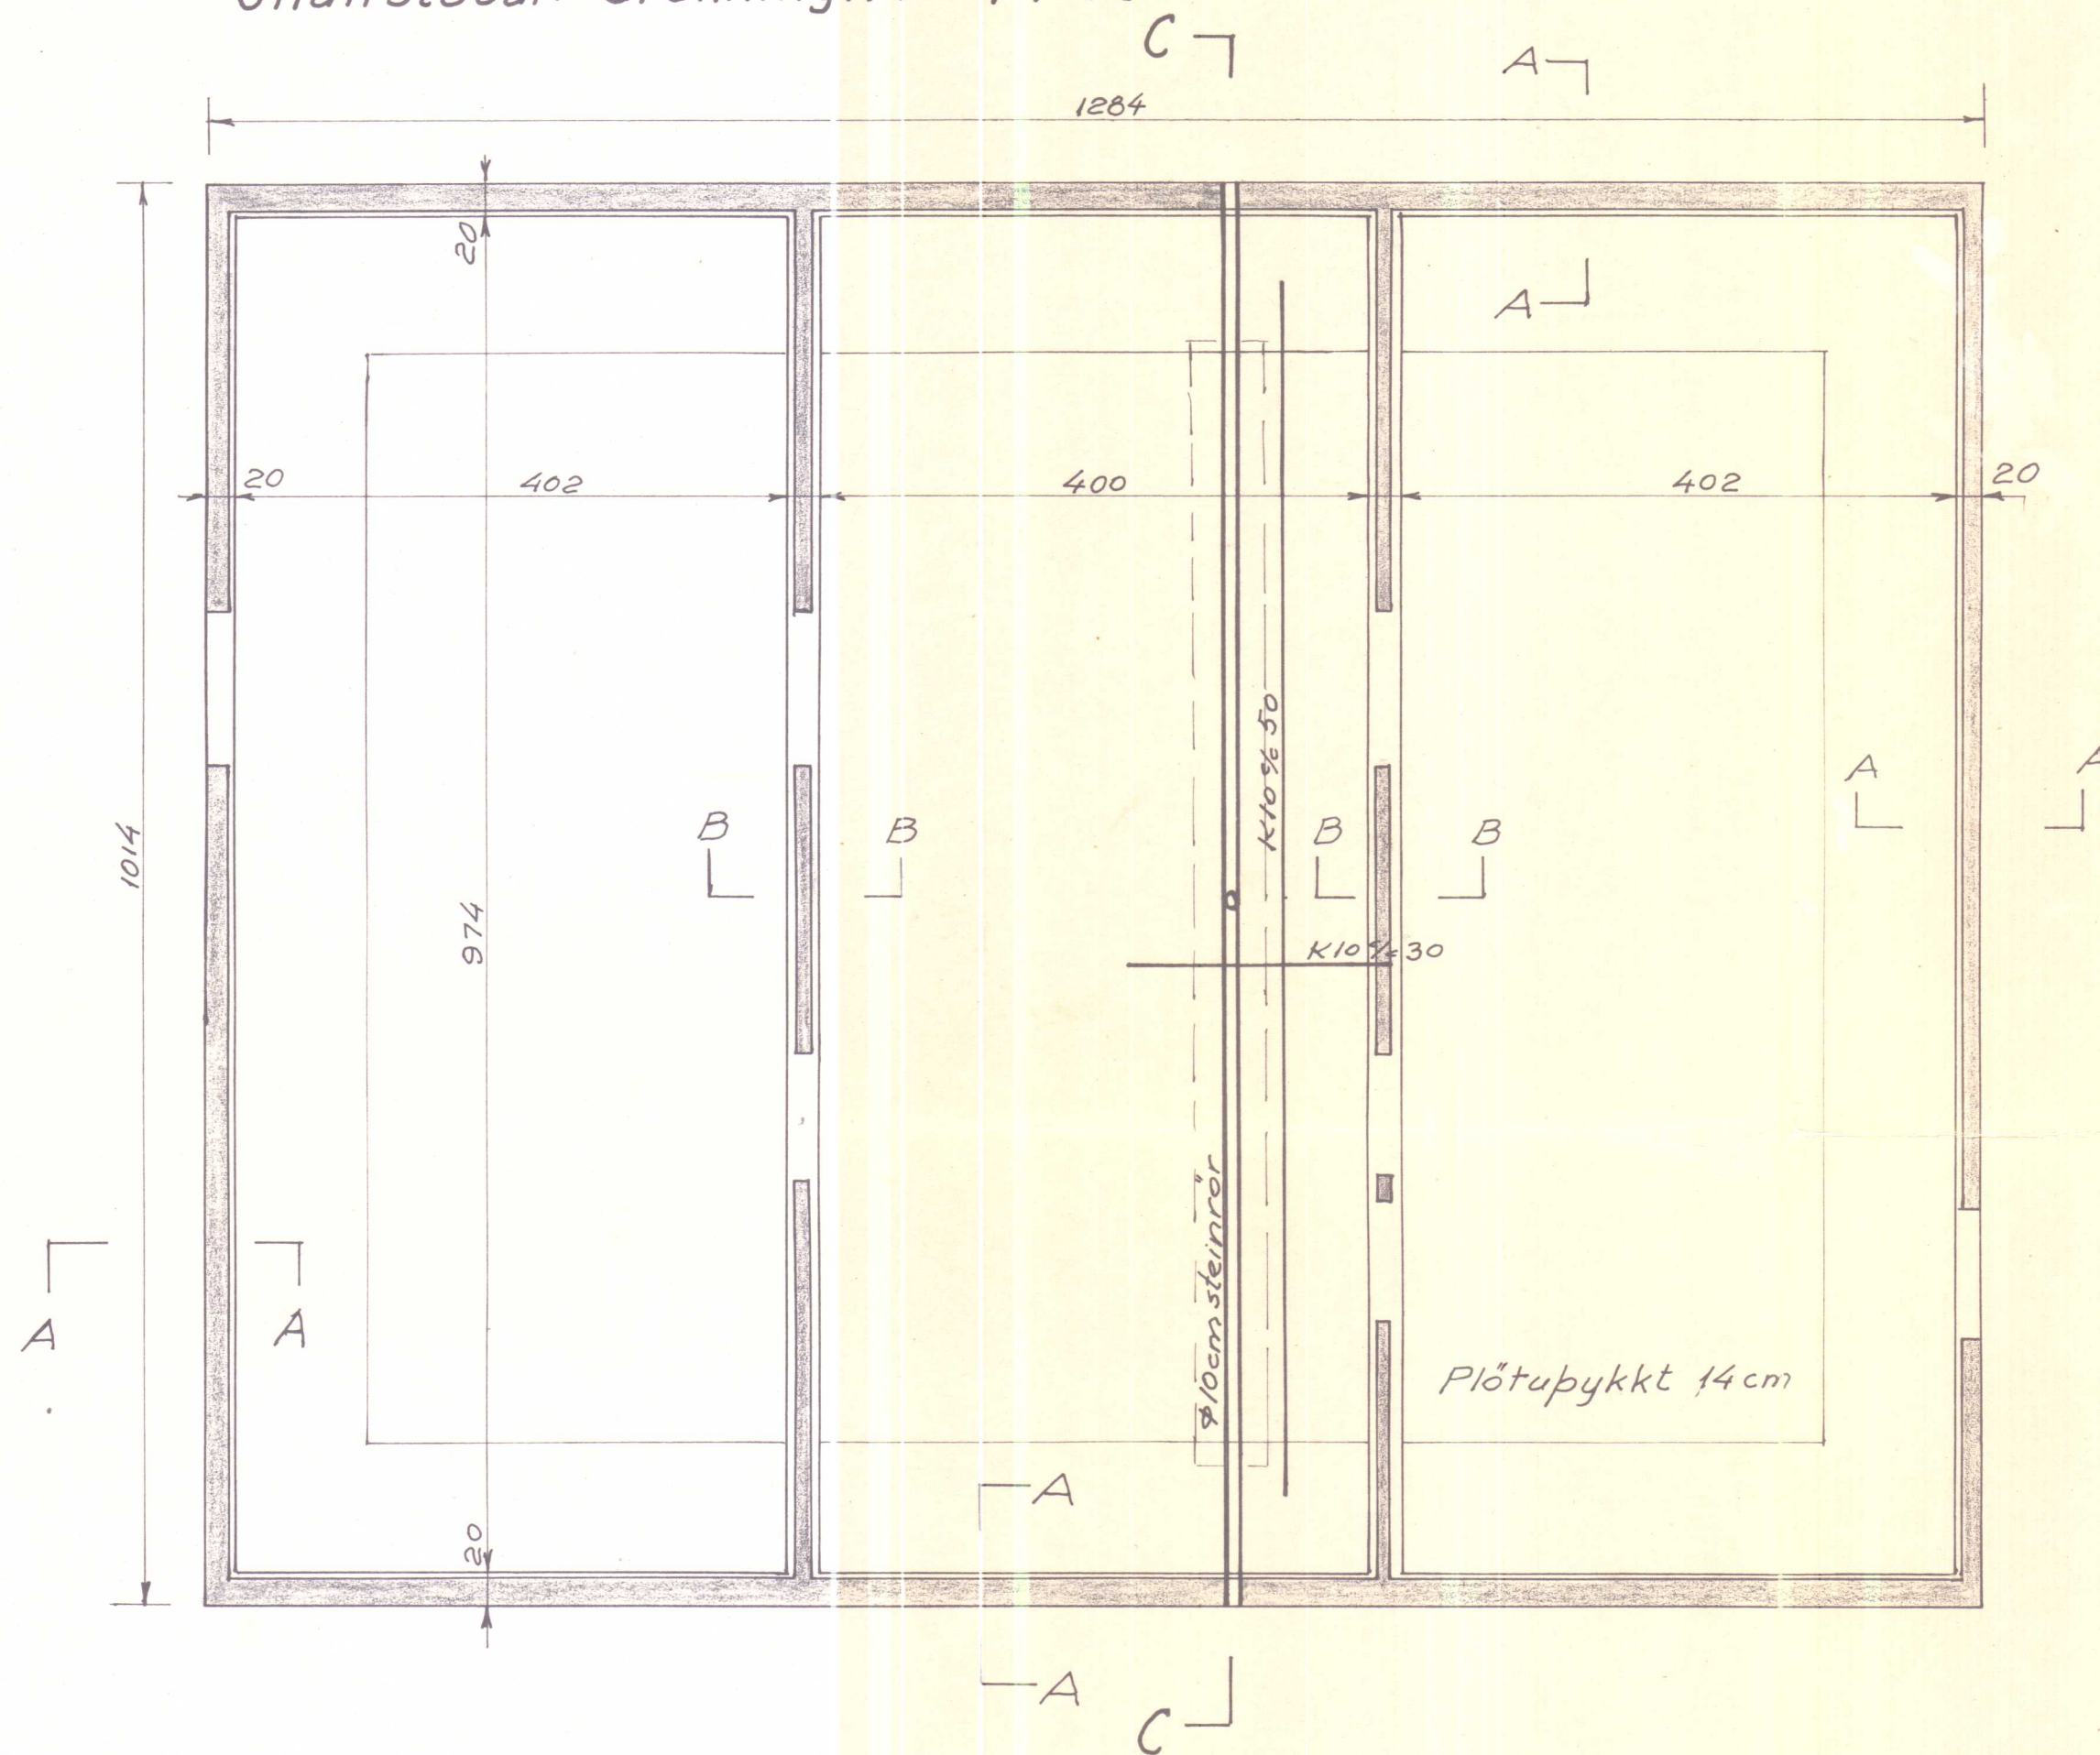

Snið A-A M. 1:20

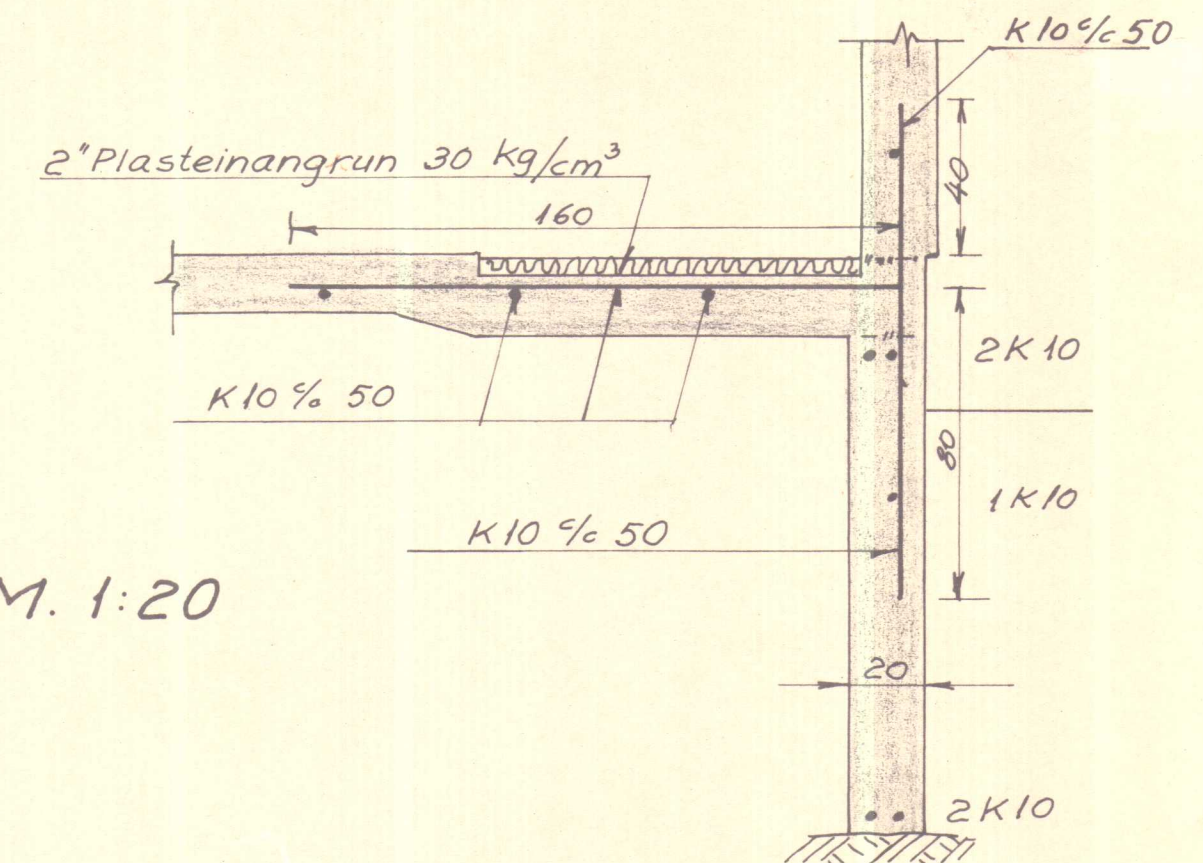

Snið B-B M. 1:20

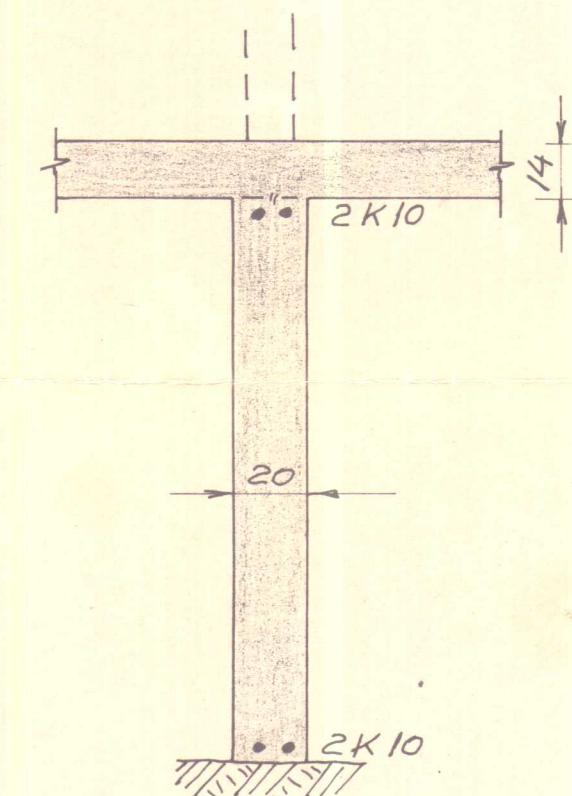

Steypa S250. Blöndunarhlutfall 1:5 eftir rúmmáli.
Stál: KS40 og St37. Skeytilengd þvermál járnsins.
Efst og neðst í alla sökkulveggi skal setja 2K10
Efst í alla vegg á hæð skal setja 2K10
% merkir fjarlægð miðju á miðju.
Steypulag á jörnum sé minnst 1,5 cm.
Alla mold skal fjarlægja úr grunni.
Fyrir undirstöðum skal grafa í frostfría dýpt (minnst 1m).



ALMENNA VERKFRÆÐISTOFAN H.F.

SÍMI 3-85-90

ÍBÚÐARHÚS MELRAKKADAL V-HÚN.

REYKJAVÍK

Undirstöður

Dags. 24-5-'73

M. 1:50 1:20

Hannað af *[Signature]* Teiknað af *[Signature]* Samp.

Nr. 562 | 1 | 01