


M. 1:50


Frárennsli og Vatnsinntak

Vatnslögn

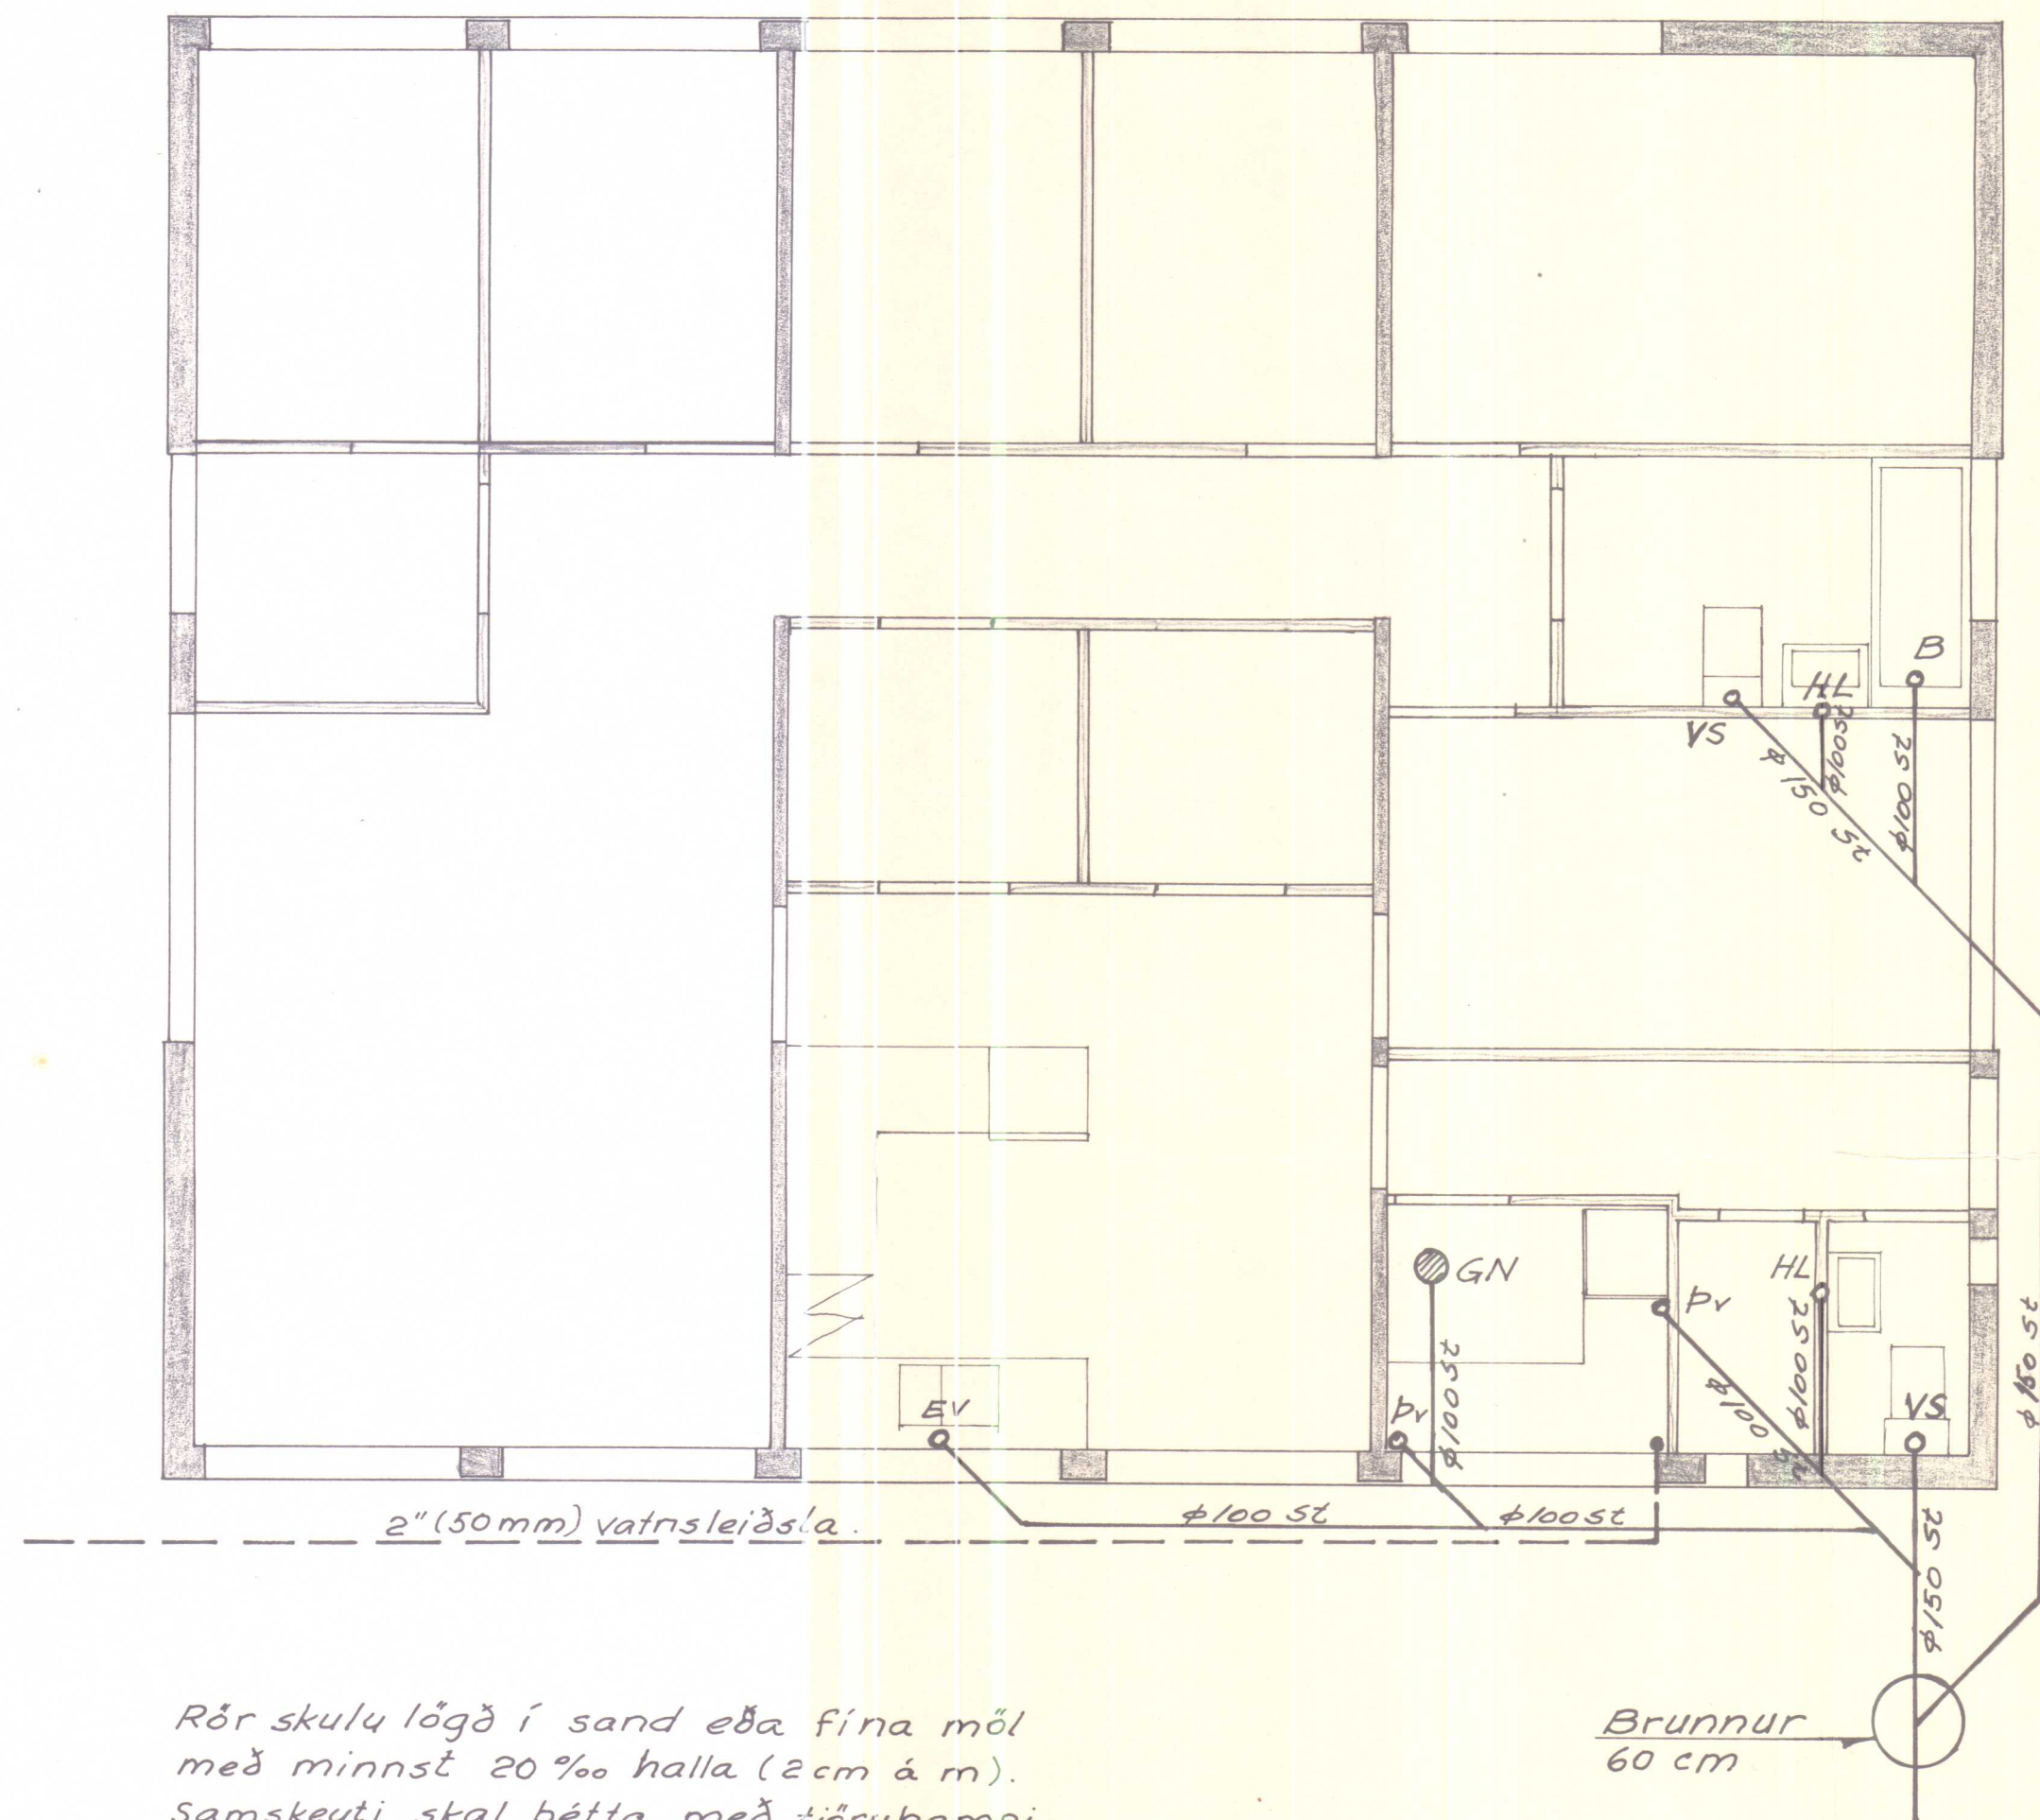


Rör skulu lögð í sand eða fína mól með minnst 20% halla (2cm á m). Samskeyti skal þétta með tjóruhampi og steypu. Minnsta dýpt á rör utanhúss skal vera 1m (1.2m í botn á röri).

Brunnur
60 cm

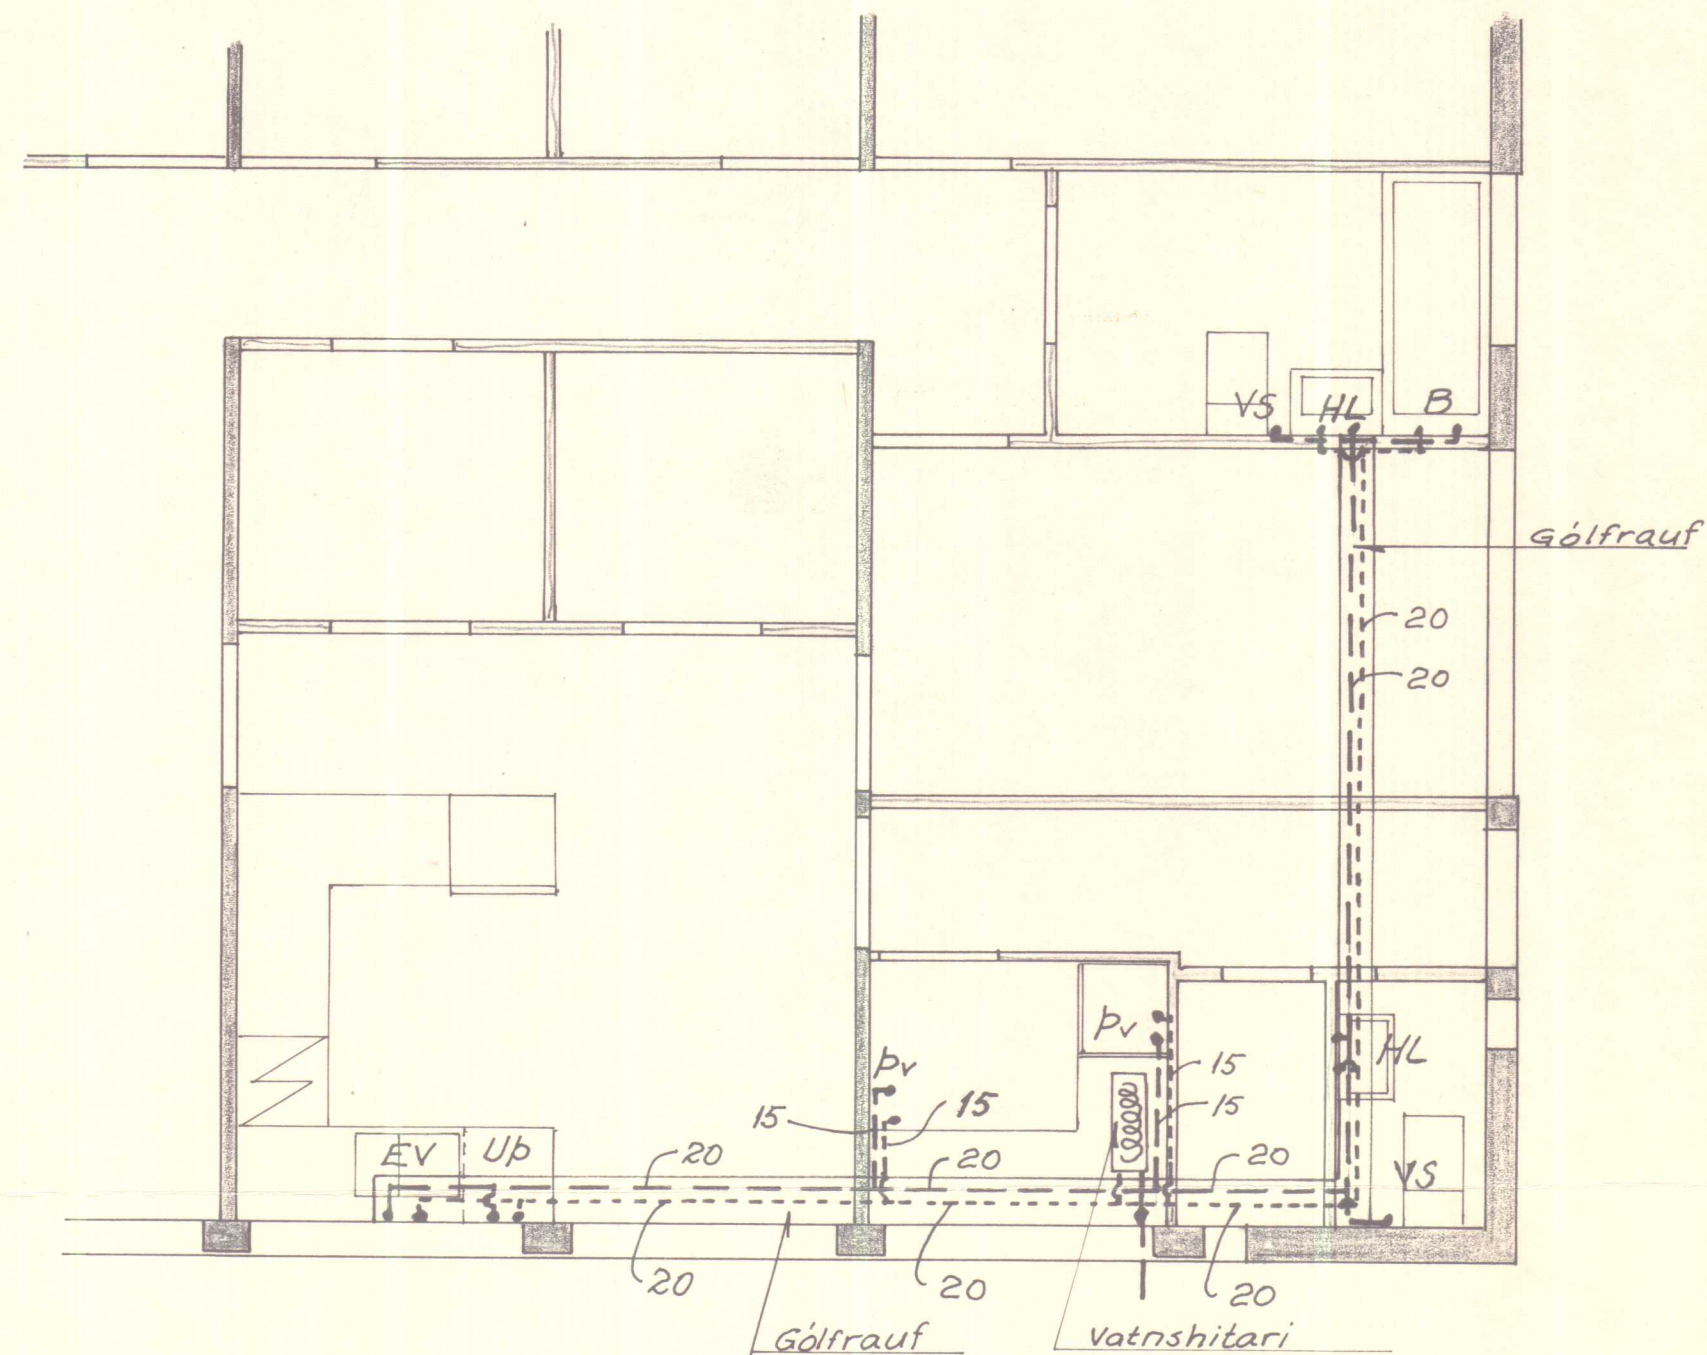

Snið í gólfrauf M. 1:10

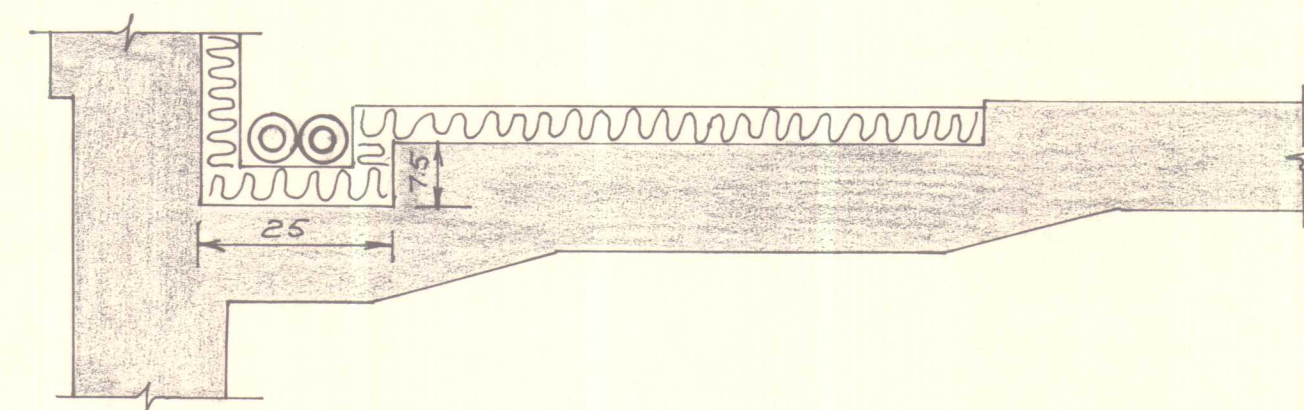

ALMENNA VERKFRÆÐISTOFAN H.F.

Sími 3-85-90

ÍBÚÐARHÚS MELRAKKADAL V-HÚN.

REYKJAVÍK

Dags. 26-5-73

Vatnsinntak. Frárennsli.
Vatnslögn.

M. 1:50 1:10

Hannað *[Signature]* Teiknað *[Signature]* Samþ.

Nr. 562 2 05