




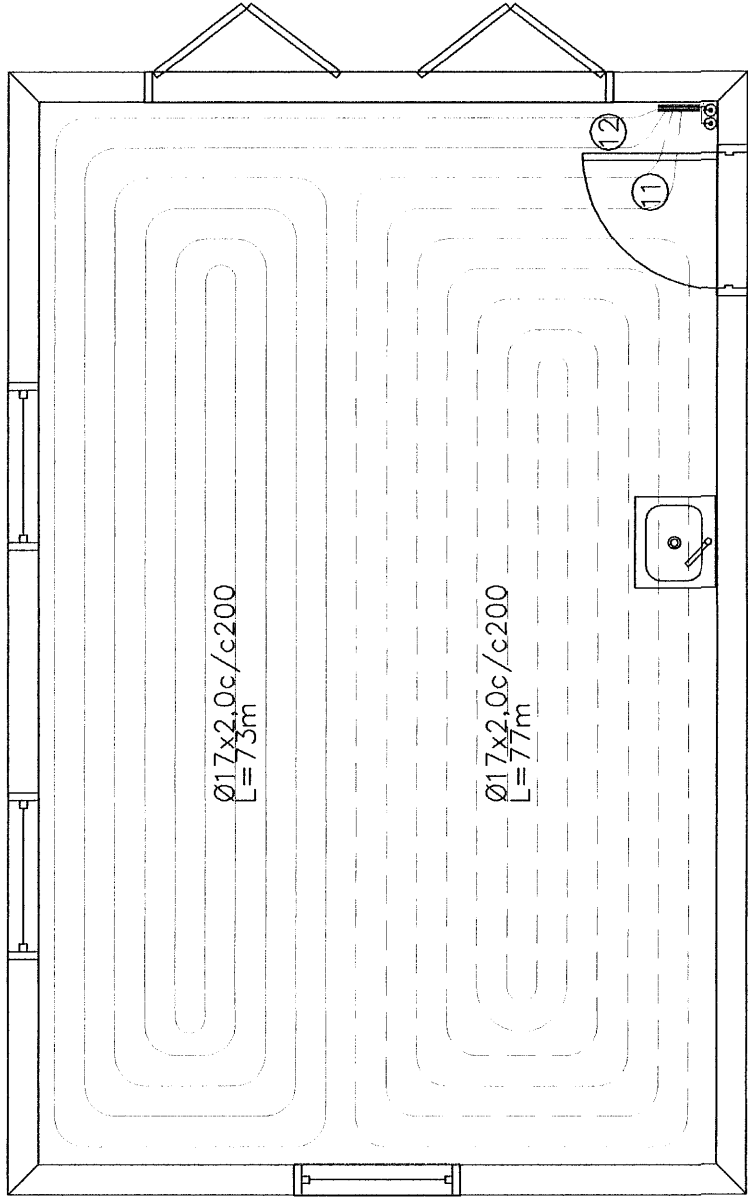


GRUNNMYND 1:50

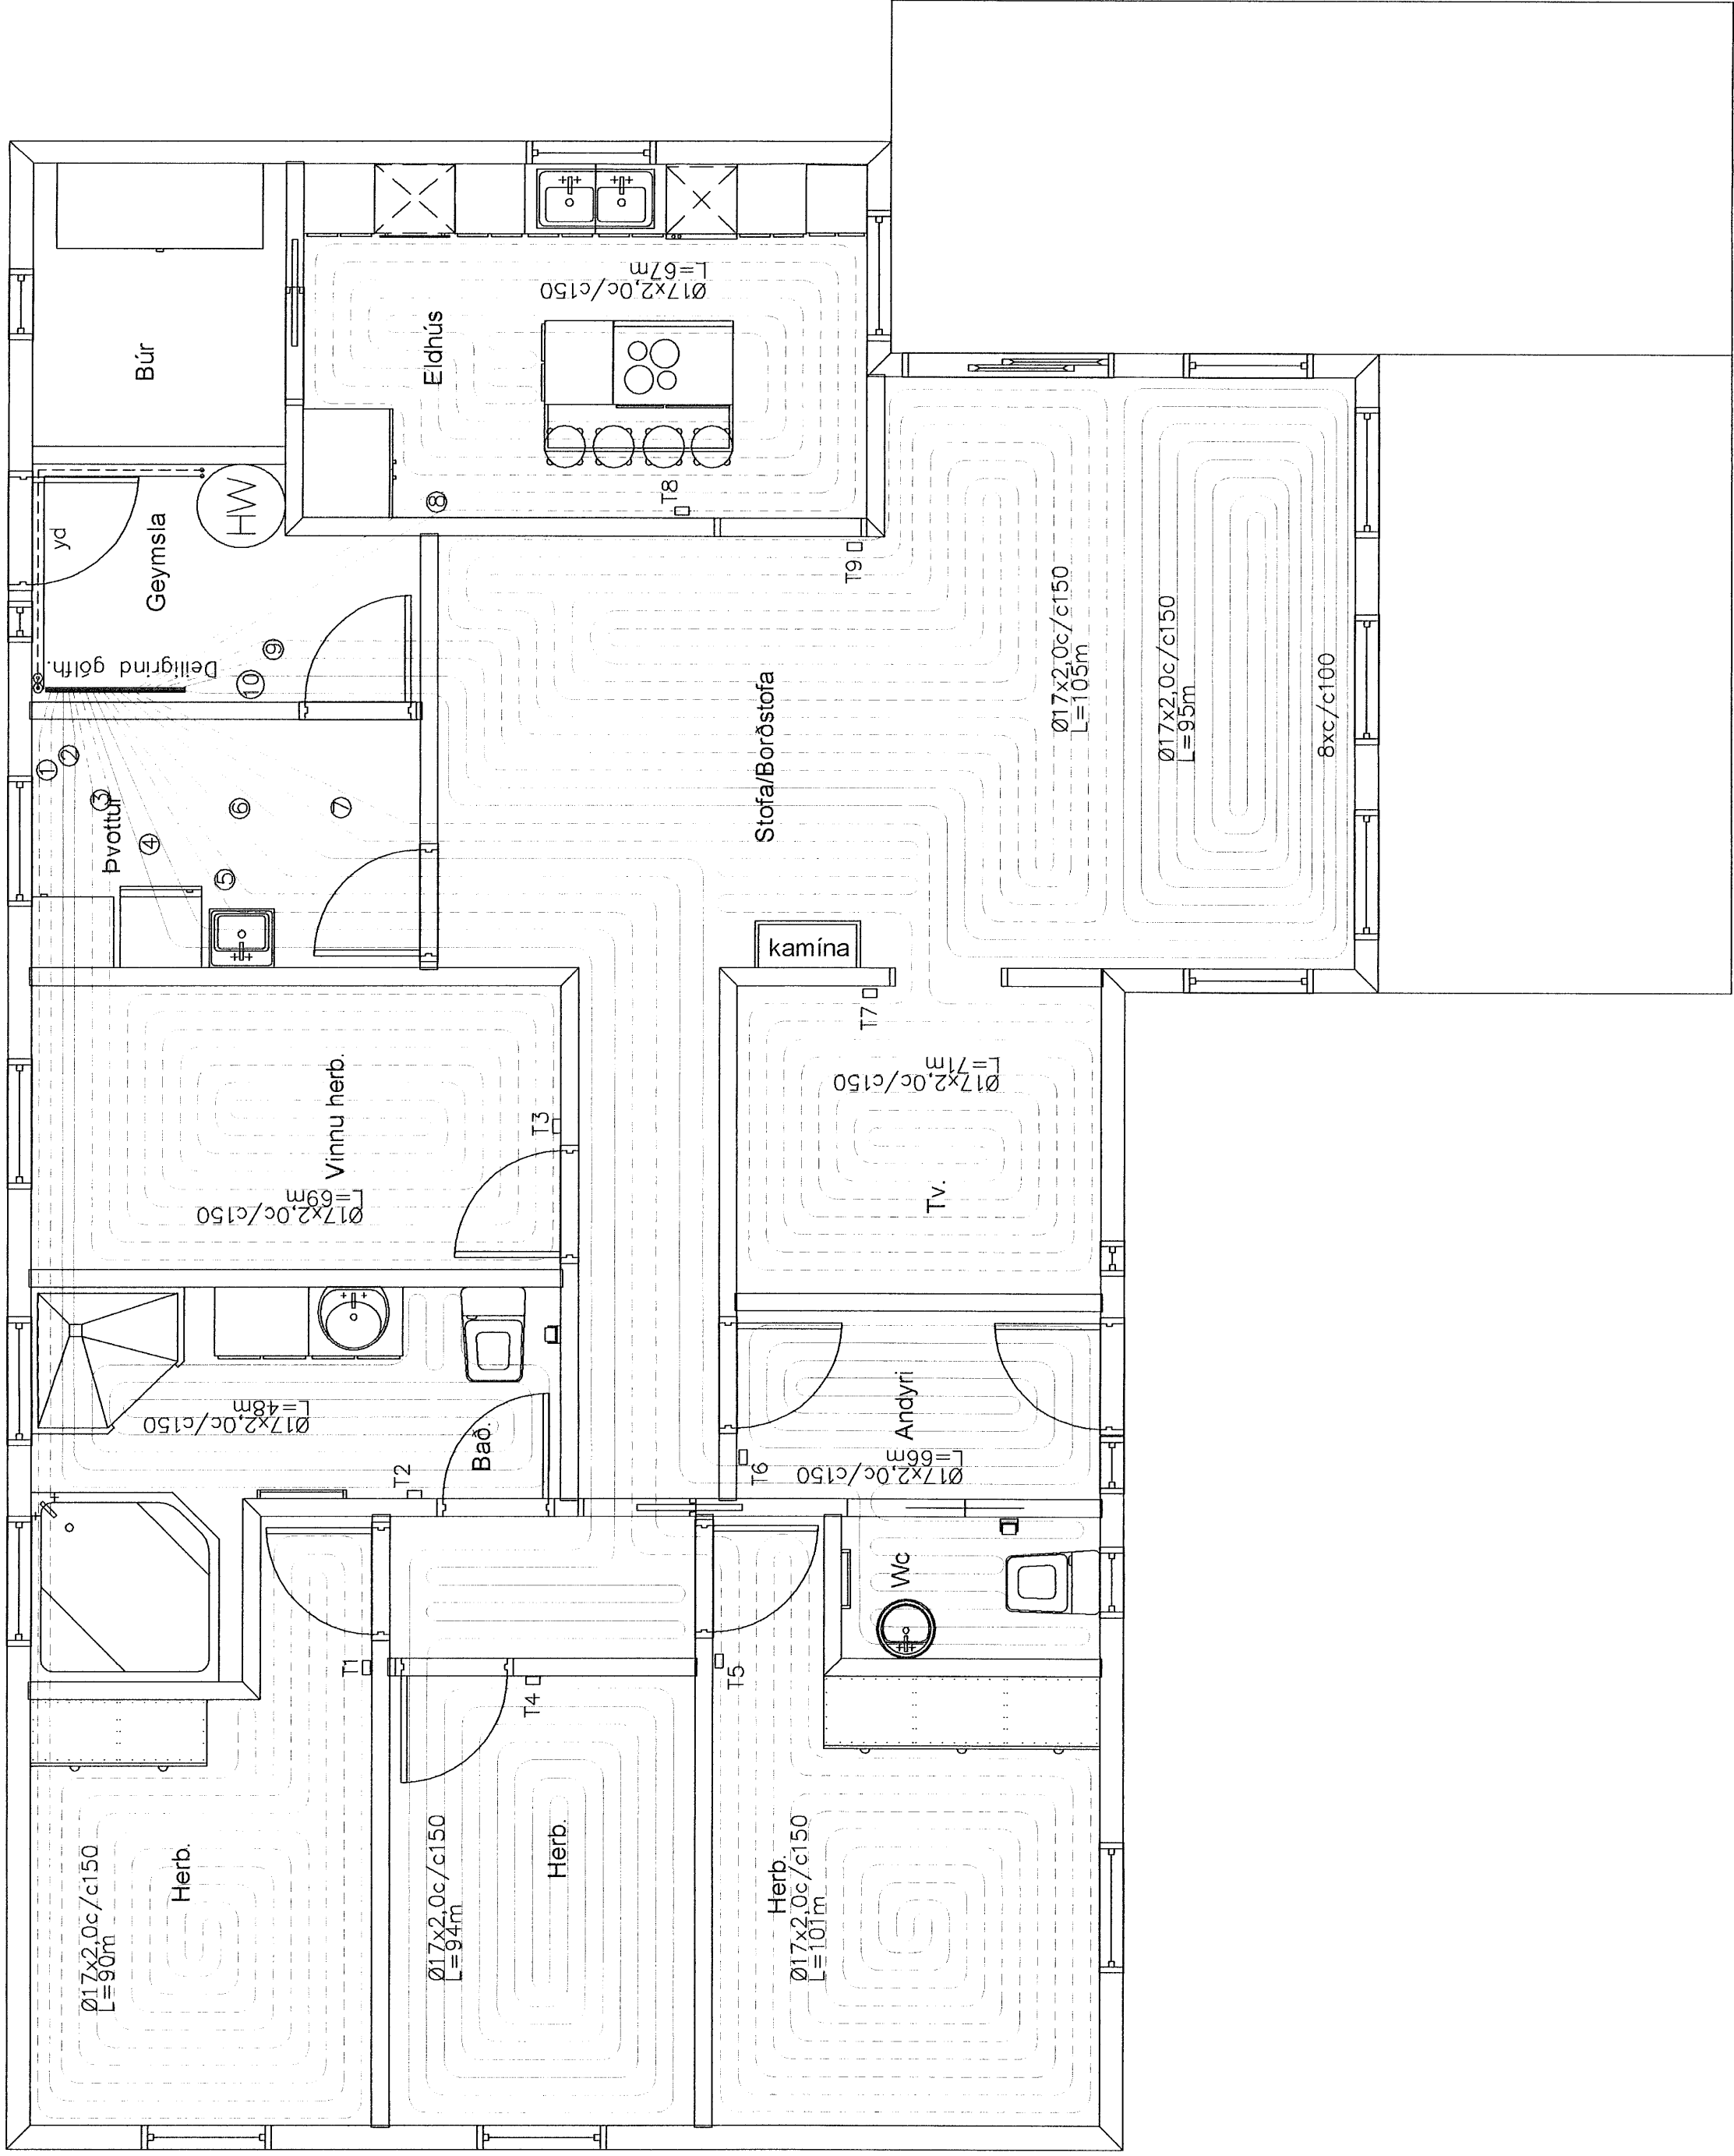


Snið 1 gólf þúðar 1:20

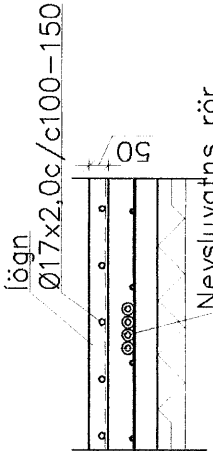

Snið 1 gólf blískúrs 1:20

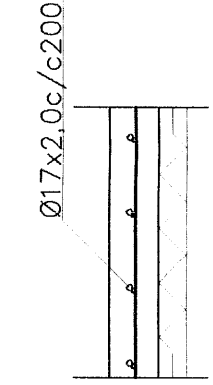

HITALAGNIR TENGIMYND

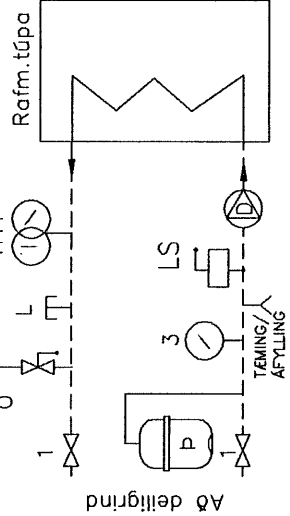


TENGIMYND HITALAGNA (TÚPU).

Allt efni í Hitalögnum skal vera vottað af Rannsóknarstofnun Byggingaröðunarins í samræmi við gildandi byggingarreglugerð og staðla.

- 1: Kúluloki
- V: Refmagnslúpa 15.000Wött (vatn)
- H: Hitastig vatns 50/30°C
- D: Dæla díagastýrð, 10.0 l/min, 6 máti 3.0 mVS.
- p: þensluker 10L
- ö: Öryggisloki 3bar
- L: Lofttæming
- LS: Sjálfvirk loftskilla
- HP: Hita og Þrýstímælir

DELINGRIND GÓLFHITA

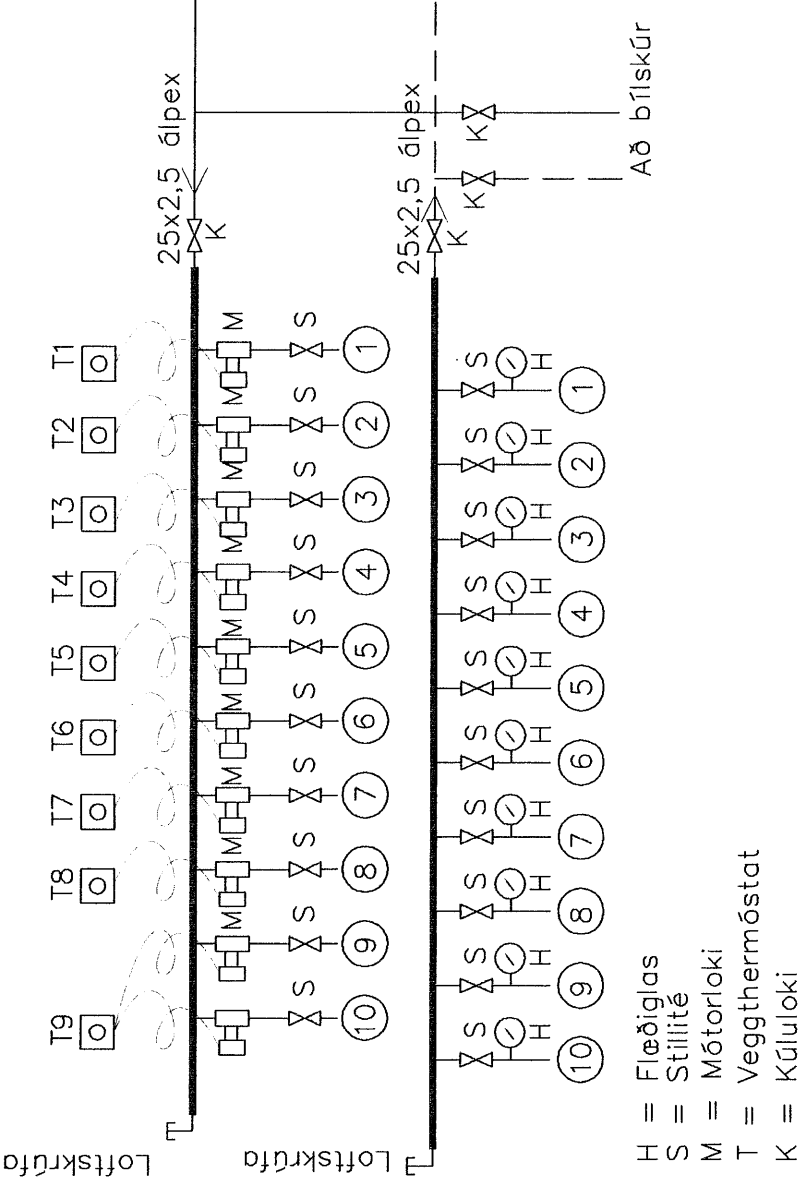

Skýring: Gólfhitalagnir.

Allt efni í hitalögnir skal vera vottað af Rannsóknarstofnun Byggingaröðunarins í samræmi við byggingarreglugerð og gildandi staðla.

Lögnir í gólfhita Ø17x2,0mm c/c100–200 PEX–rör súrefnisupptæktreg og af víðurkenndri gerð.

Þrýstiprófun hitalagnar úr plastiögnunum.

Hitalagnir skal fylla af köldu vatni og þær þrepa–þrýstiprófaðar með 6bar. Heildar þrýftími er 3klst og skiptist þannig:

- Tími láðinn frá upphafi þrýstiprófs:
- 1) byrja á að setja vatnsþrýsting í 6bar
- 2) eftir 10mín setja vatnsþrýsting aftur í 6bar
- 3) eftir 20mín setja vatnsþrýsting aftur í 6bar
- 4) eftir 30mín skal skrá stöðu á þrýstímæli
- 5) eftir 60mín skal skrá stöðu á þrýstímæli

Hér má þrýstingur mest hafa fallið um 0,6bör frá (4) til (5)

6) eftir 180mín skal skrá stöðu á þrýstímæli

Hér má þrýstingur mest hafa fallið um 0,2bör frá (5) til (6)

Ath. mælur sem notaðir eru við prófun skulu vera víðurkenndir og skal vera hægt að greina mjög auðveldlega breytingu um 0,1bar á þeim

Breytingar				
Nr.	Dags.	Nafn		
DÆLI VESTUR–HÚNAV.SÝSLU				
Verkfræðistofa Þráinn & Benedikt				
Laugavegi 128, 105. Rvk.				
Sími: 553 1770, 568 7775. Fax: 568–7701				
Netfang: verkfræðistofa@verkfræðistofa.is				
Nr. P101				
Dags. eynd-07				
080149–3609				
Þráinn				