




SNID | ROTPRÓ 1:50

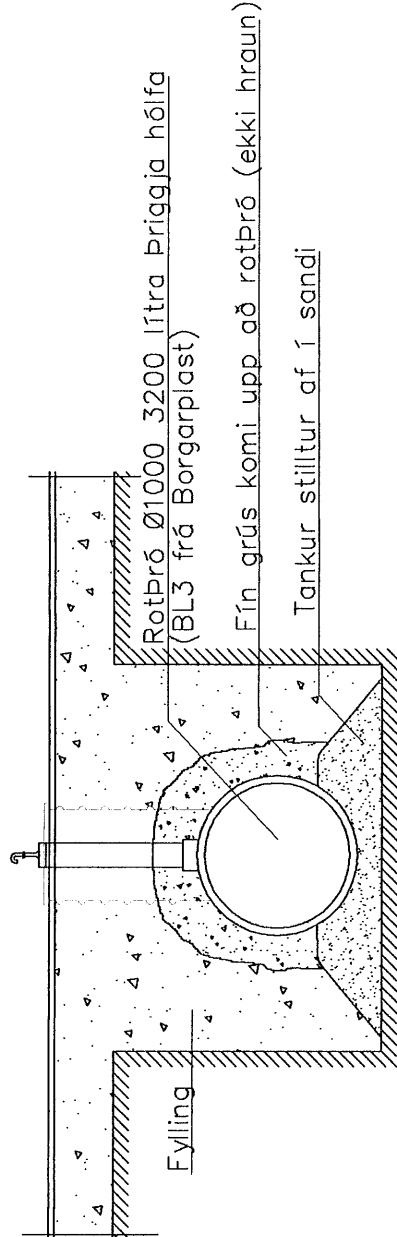


SNID | SETLÖGN 1:20

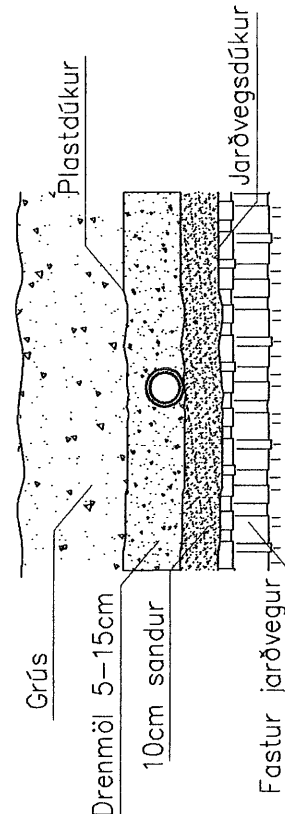

AFSTÖÐUMYND 1:500

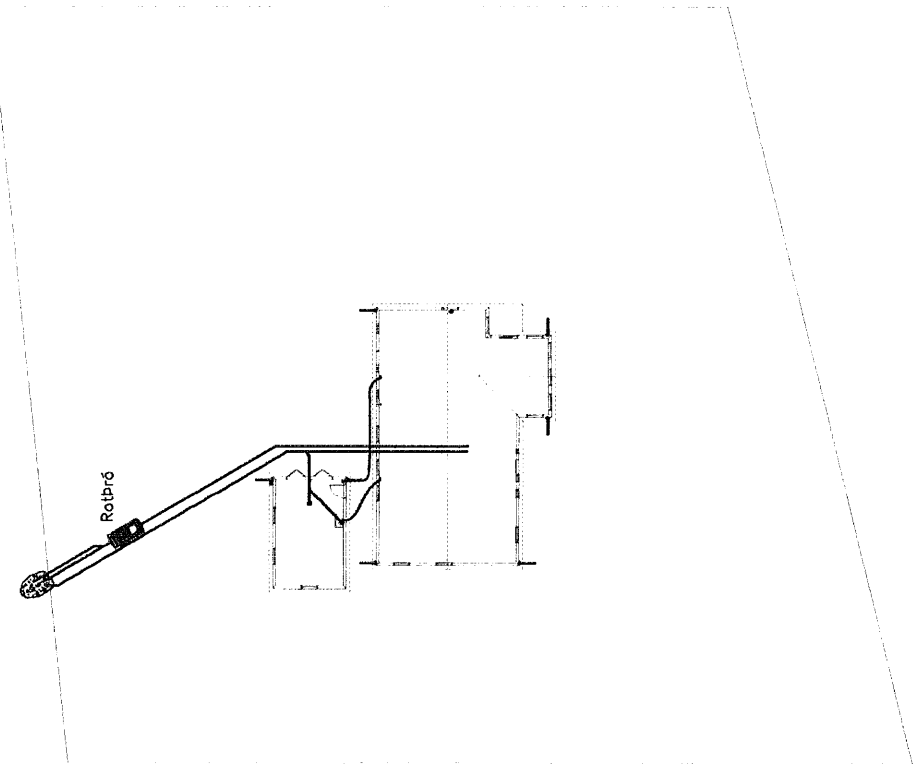

GRUNNMYND 1:50

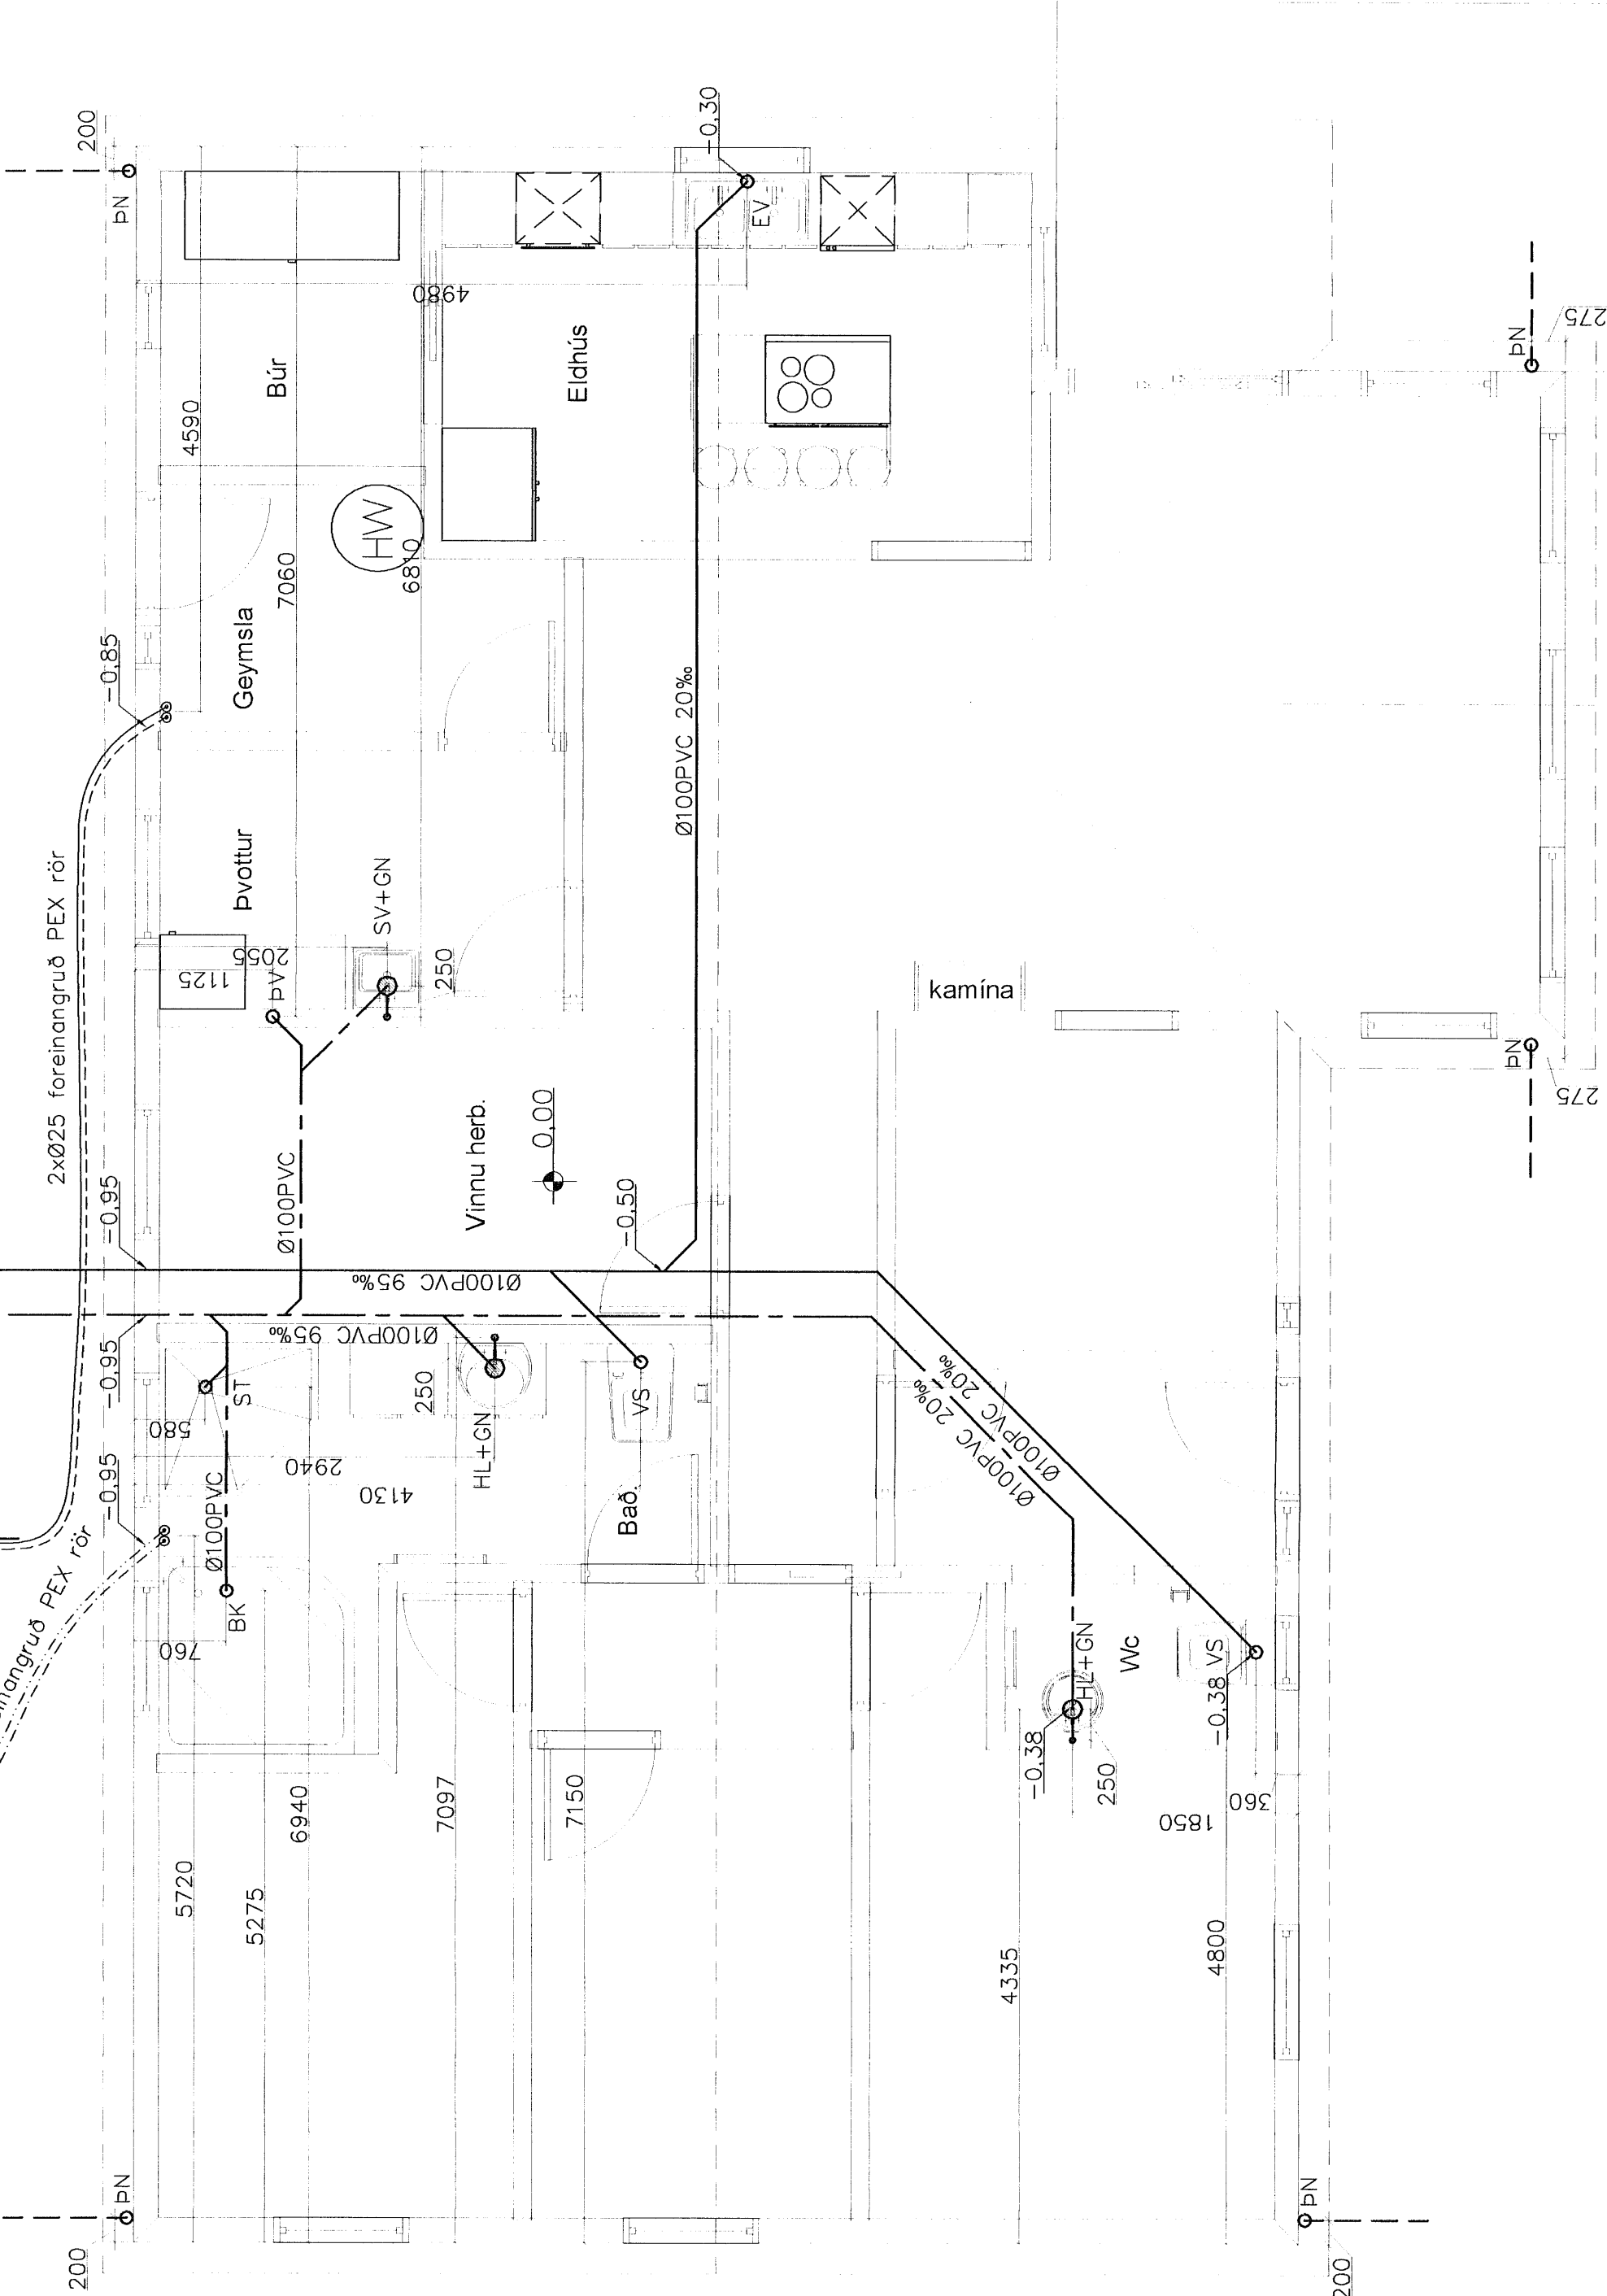

Frérennislagnir.:

Allt efni í frænnislagnir skal vera vottað af Rannsóknarstofnun Byggingariðnaðarins í samræmi við byggingarreglugerð og gildandi staðla.

PVC: er "POLYVINIL CLORÝÐ" apelsínugult plast af venjulegri gerð SN8 og skulu þau þola jarðvegsflög á allt að 4m dýpi.

PP-P.: er "(PP*) POLYPROPYLEN eða (PVC*)

sérstýrktri (ULTRA) gerð/ rífflað að utan og slétt að innan, SN8 í samræmi við EN1852-1 og skulu þau bola jarðvegsálag á allt að 10m dýpi.

PEH.: er "POLYETHYLENE" Svört múffusoðin
frárennsliör með sterkri kápu þau skulu þola
farðvegsálag á allt að 10m dýpi.

ST.: steipt múffurör af venjulegri gerð sett saman með partilgerðum gúmíhringjum.

Öll vinna og frágangur við fráfrennisslaginn skal vera í samræmi við ÍST 68 '2003. og aðra gildandi staðla og reglugerðir.

Uppgefnir kótar eru botnkótar röra,

Stokkar fyrir lagnir, (300x300) neðri brún skal vera 10cm undir uppgöfnum botnkóta röra.

Málsetning frórennslisstúta aðlagist málsetningum innveggja

[illegible]