

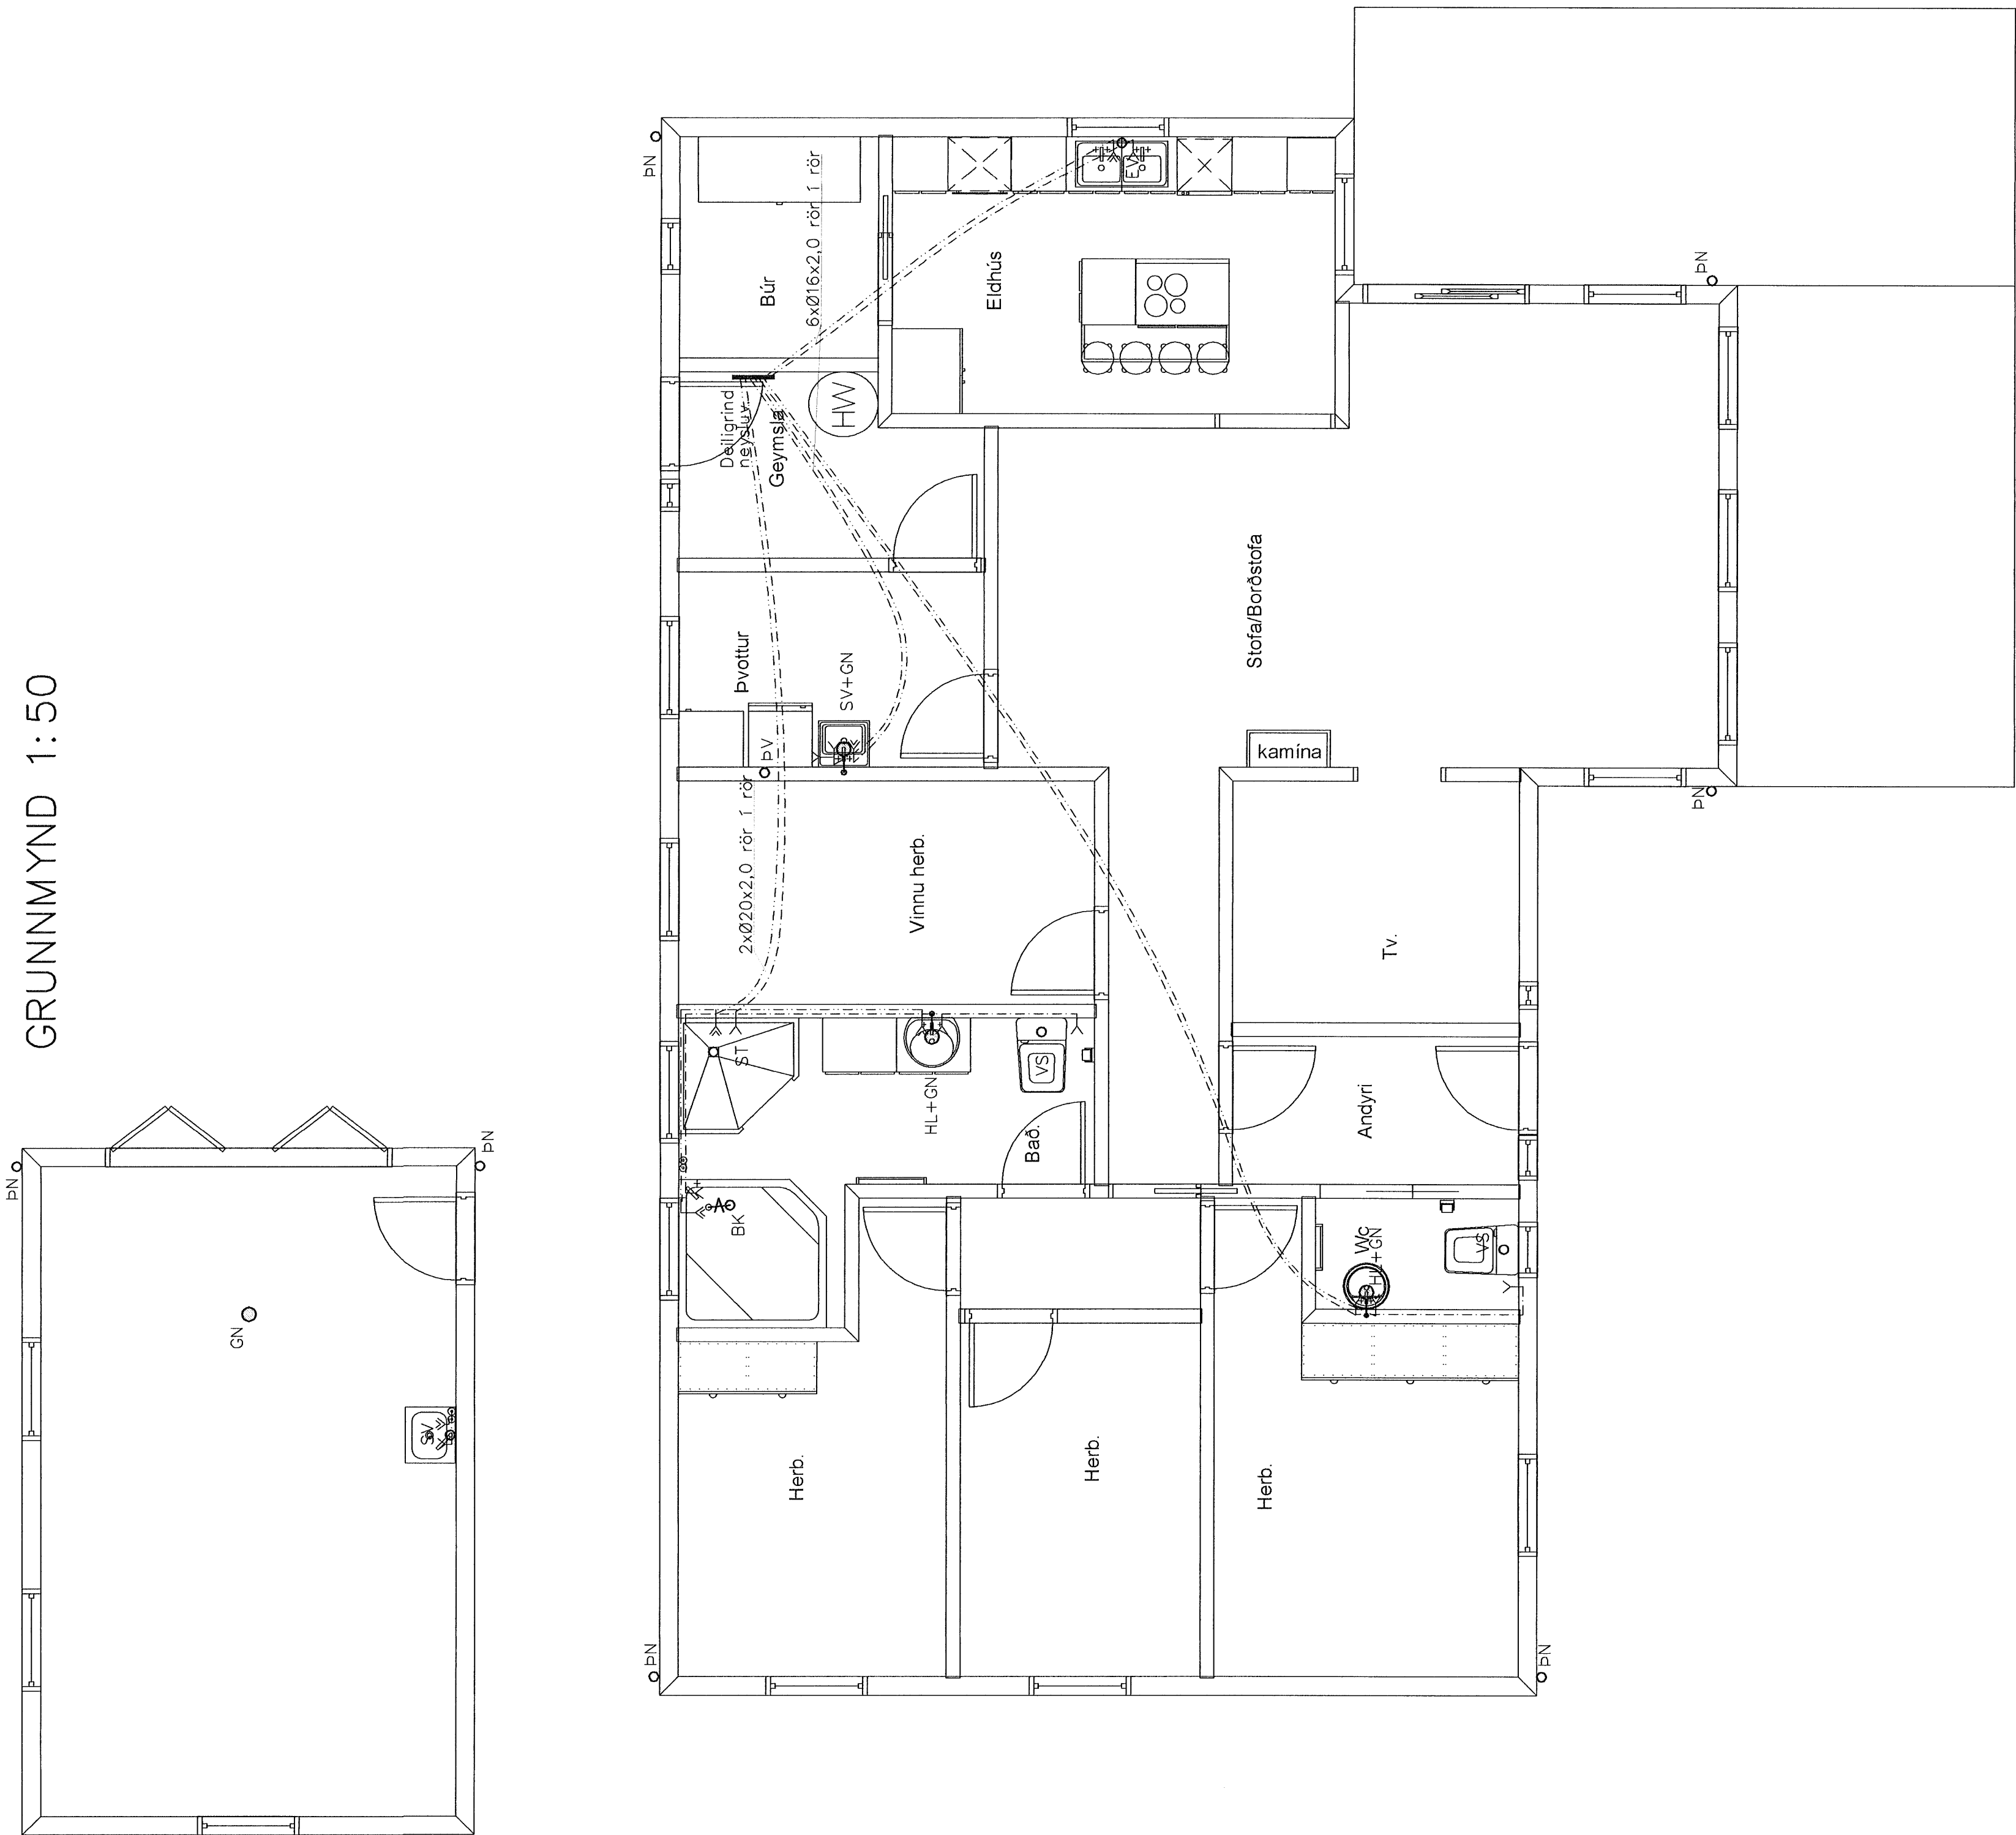
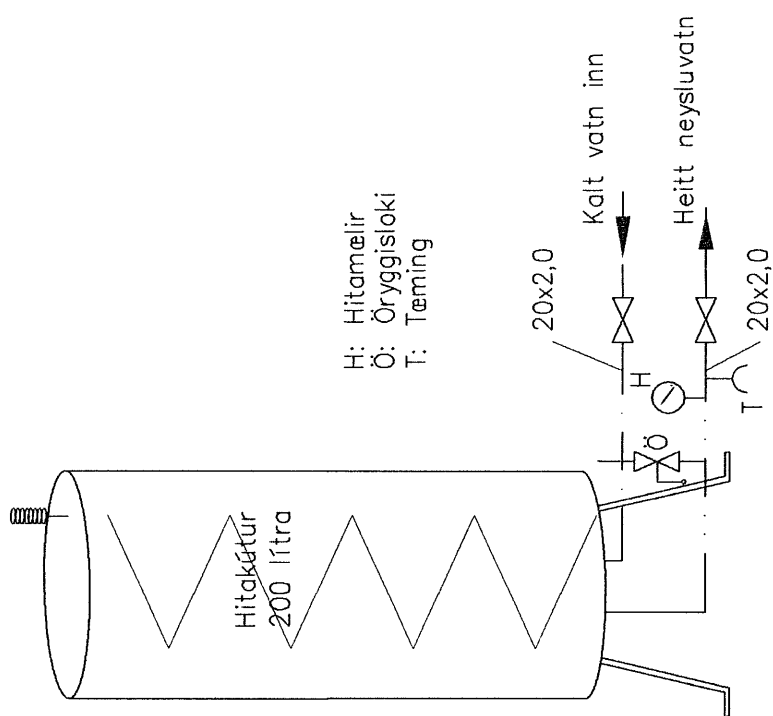


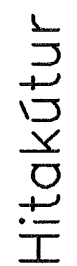

Snið í gólf íbúðar 1:20

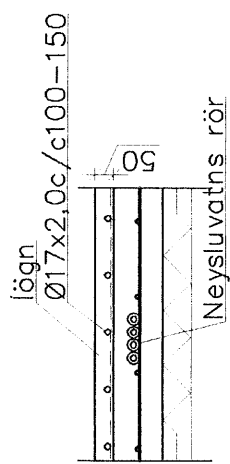

Skýring: Neysluvatnslagnir.

Allt vatnslagnarefni skal vera vottað af Rannsóknarstofnun Byggingariðnaðarins í samræmi við byggingarreglugerð og gildandi staðla.

Vatnslagnarefni í gólfum, rör í rör Ø16x2,0 og 20x2,0. PEX rör með þrýstengjum af viðurkenndri gerð skv. DIN 16892/93.

Þrýstiprófun plastlagna fyrir neysluvatn.:

Neysluvatnslagnir skal fylla af köldu vatni og þer þrepa-prýstípróðar með minnst 12bar.
Heildar próftími er 3klst og skiptist þannig:

Tími liðinn frá upphafi þrýstiprófs:

- 1) byrja á að setja vatnsþrýsting í 12bar
- 2) eftir 10mín setja vatnsþrýsting aftur í 12bar
- 3) eftir 20mín setja vatnsþrýsting aftur í 12bar
- 4) eftir 30mín skal skrá stöðu á þrýstímæli
- 5) eftir 60mín skal skrá stöðu á þrýstímæli

Hér má þrýstingur mest hafa fallið um 0,6bör frá (4) til (5)

- 6) eftir 180mín skal skrá stöðu á þrýstímæli
- Hér má þrýstingur mest hafa fallið um 0,2bör frá
(5) til (6)

Ath. mælar sem notaðir eru við prófun skulu vera viðurkenndir og skal vera hægt að greina mjög auðveldlega breytingu um 0,1bar á þeim.

Breytingar	DÆLI VESTUR – HÚNAV. SÝSLU	
Nr.	Dags.	Nafn
		Verkfræðistofa Þráinn & Benedikt Laugavegi 178, 105. Rvk. Sími: 553 170, 568 7776. Fax: 568-7701 Netfang: verkfradistofa@verkfradistofa.is Netfang: verkfradistofa@verkfradistofa.is
		Vatns og fróennisliðsagnir Dags: apríl 07 Dags: 08/11-08/09