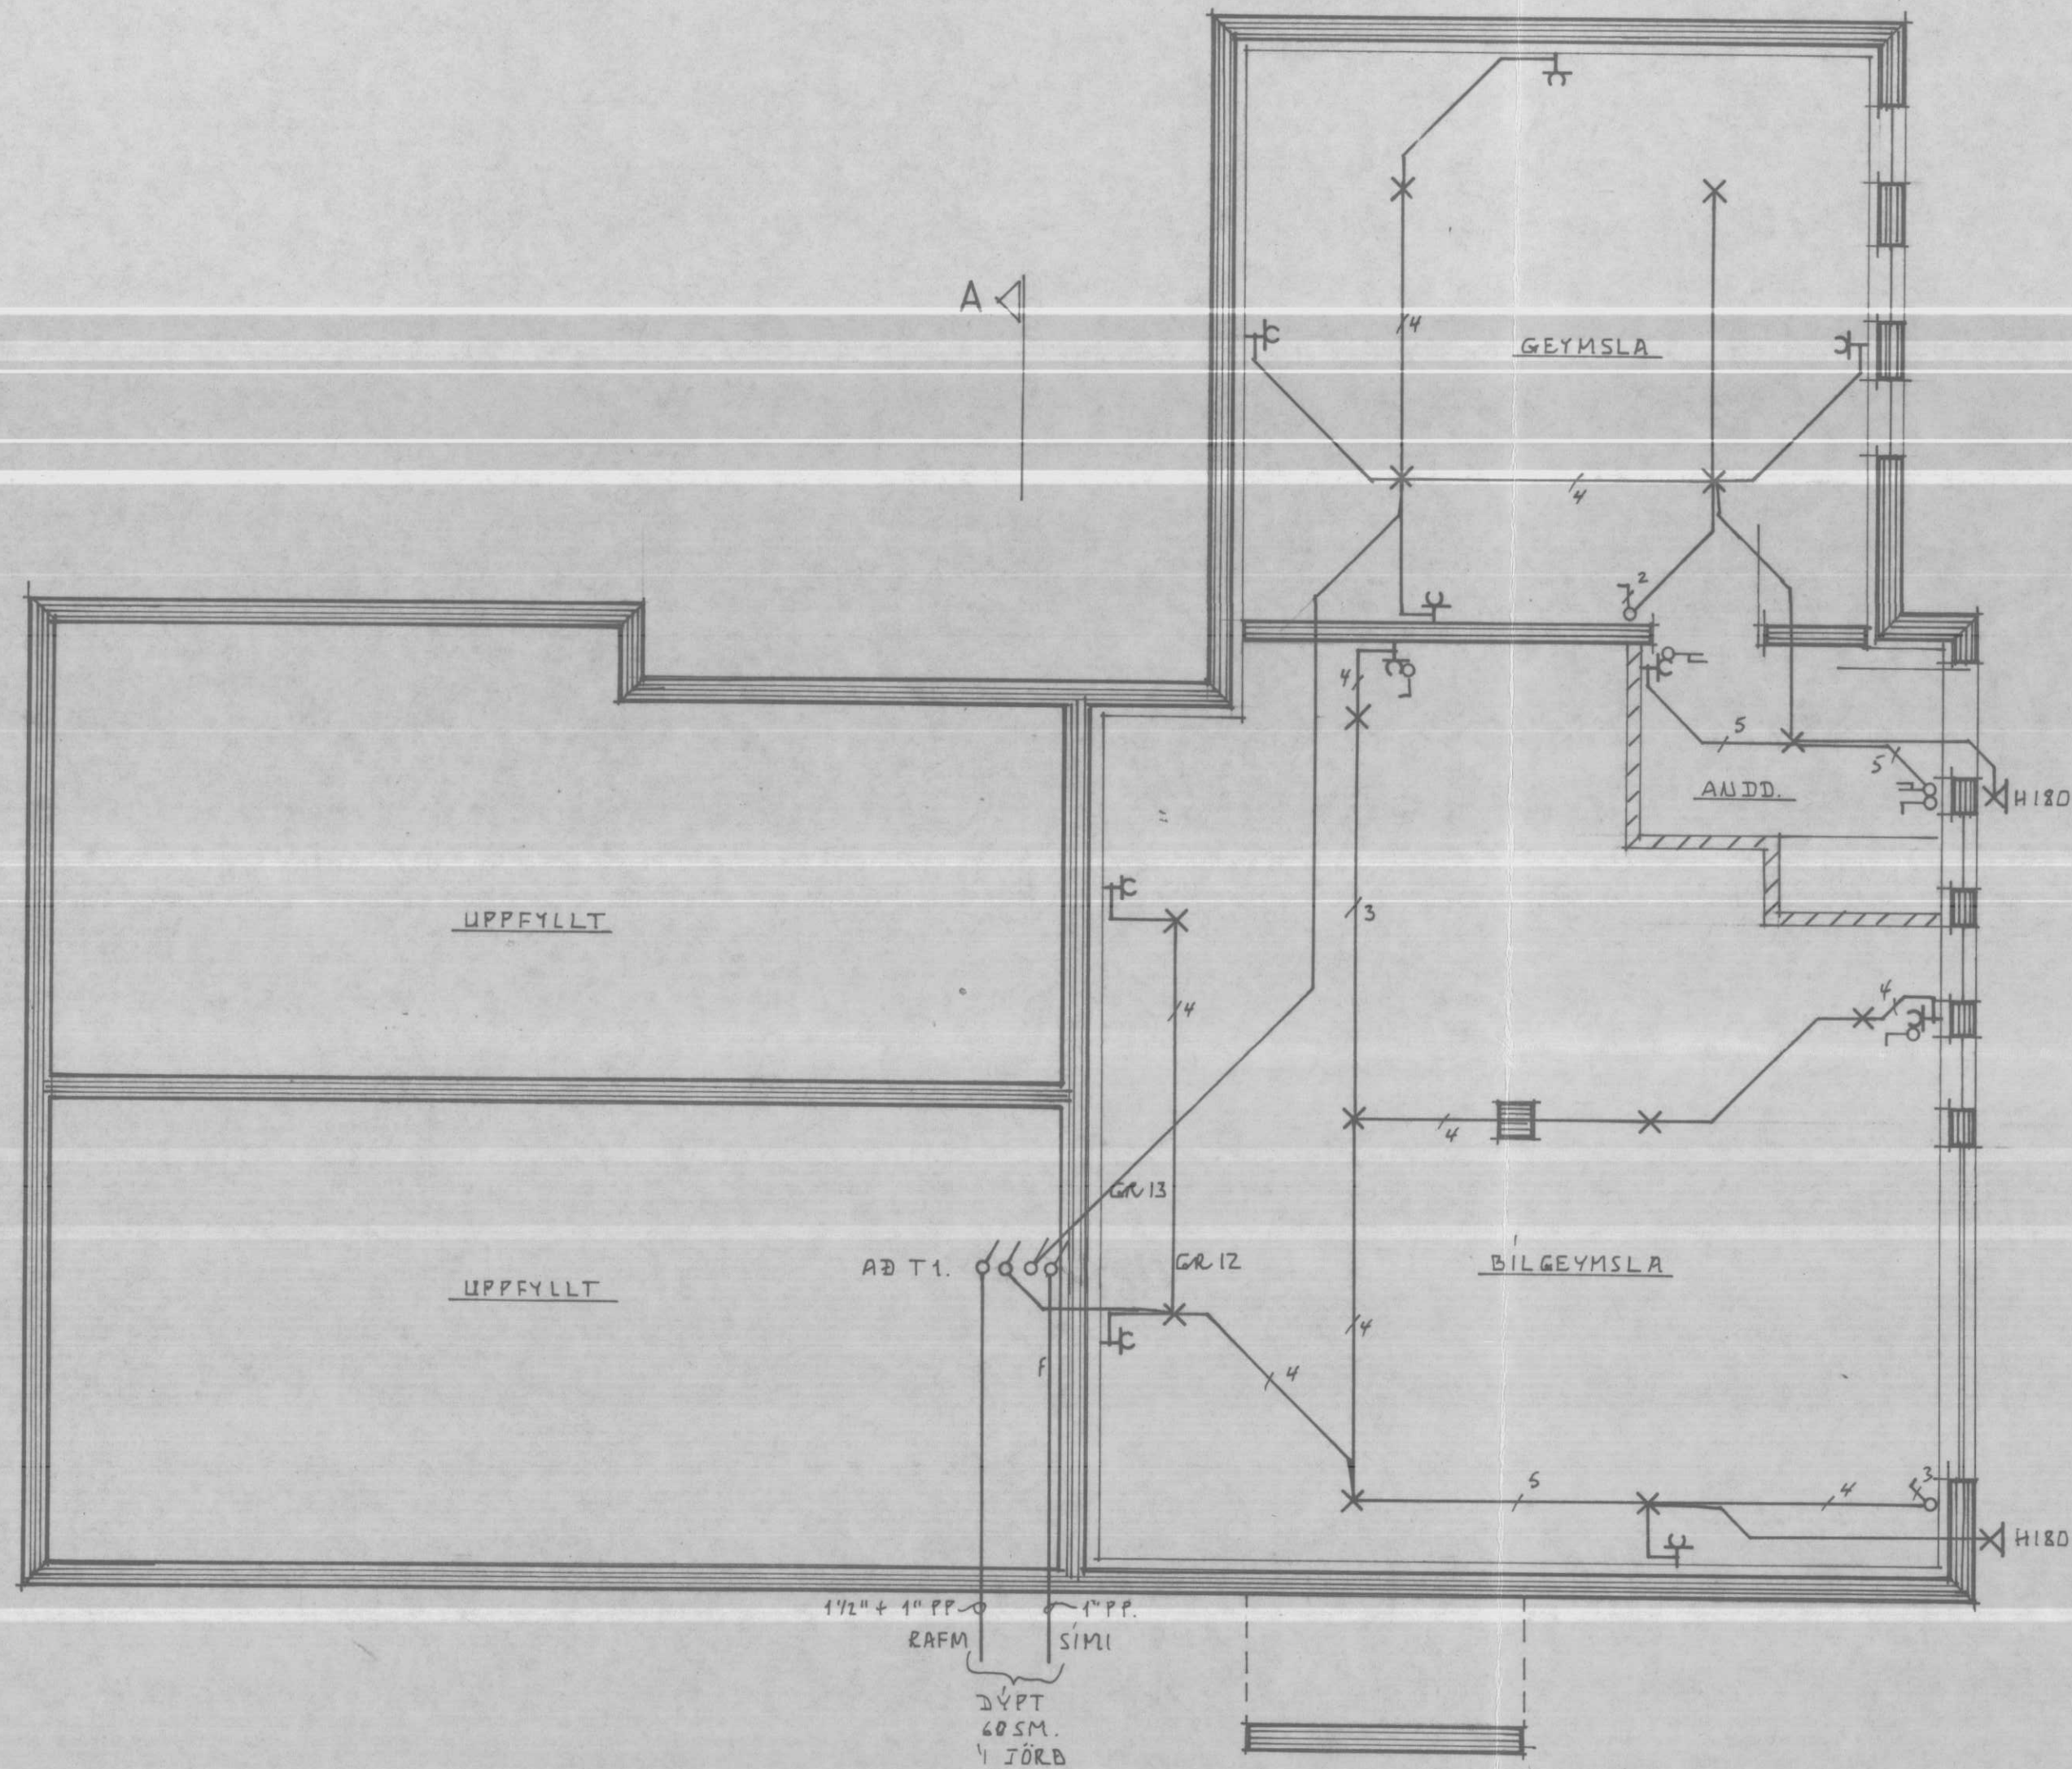


ÁRBAKKI

AFSTÖÐUMYND M 1: 500

HÚSNÆÐISSTOFNUN
RIKISINS
 LAUGAVEGI 77, REYKJAVÍK
 SÍMI 28500

VERK NR. A. 08. 04.

TEIKN. NR. 4. 101.


ÁRBAKKI LAUGABAKKA

RAFLÖGN


GRUNNMYND KJALLARI

HANNAÐ	LJÓSTÆKNI	STAÐFERT	83. 05
REIKNAD	MS	VFIRFARID	
TEIKNAD	ML MS		
KVARDI	1: 50		

M. J. Guðsson
Syngur R. Hilmarsen

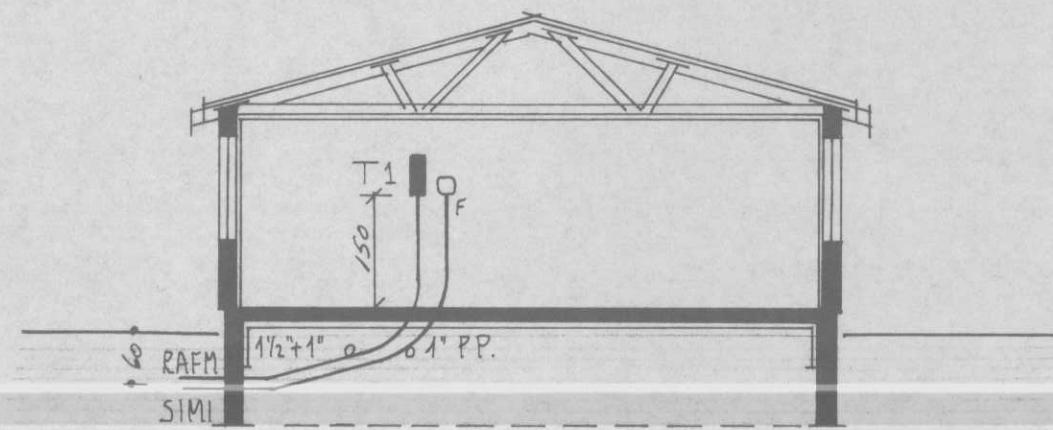

ÞVERSNEIÐING A-A.

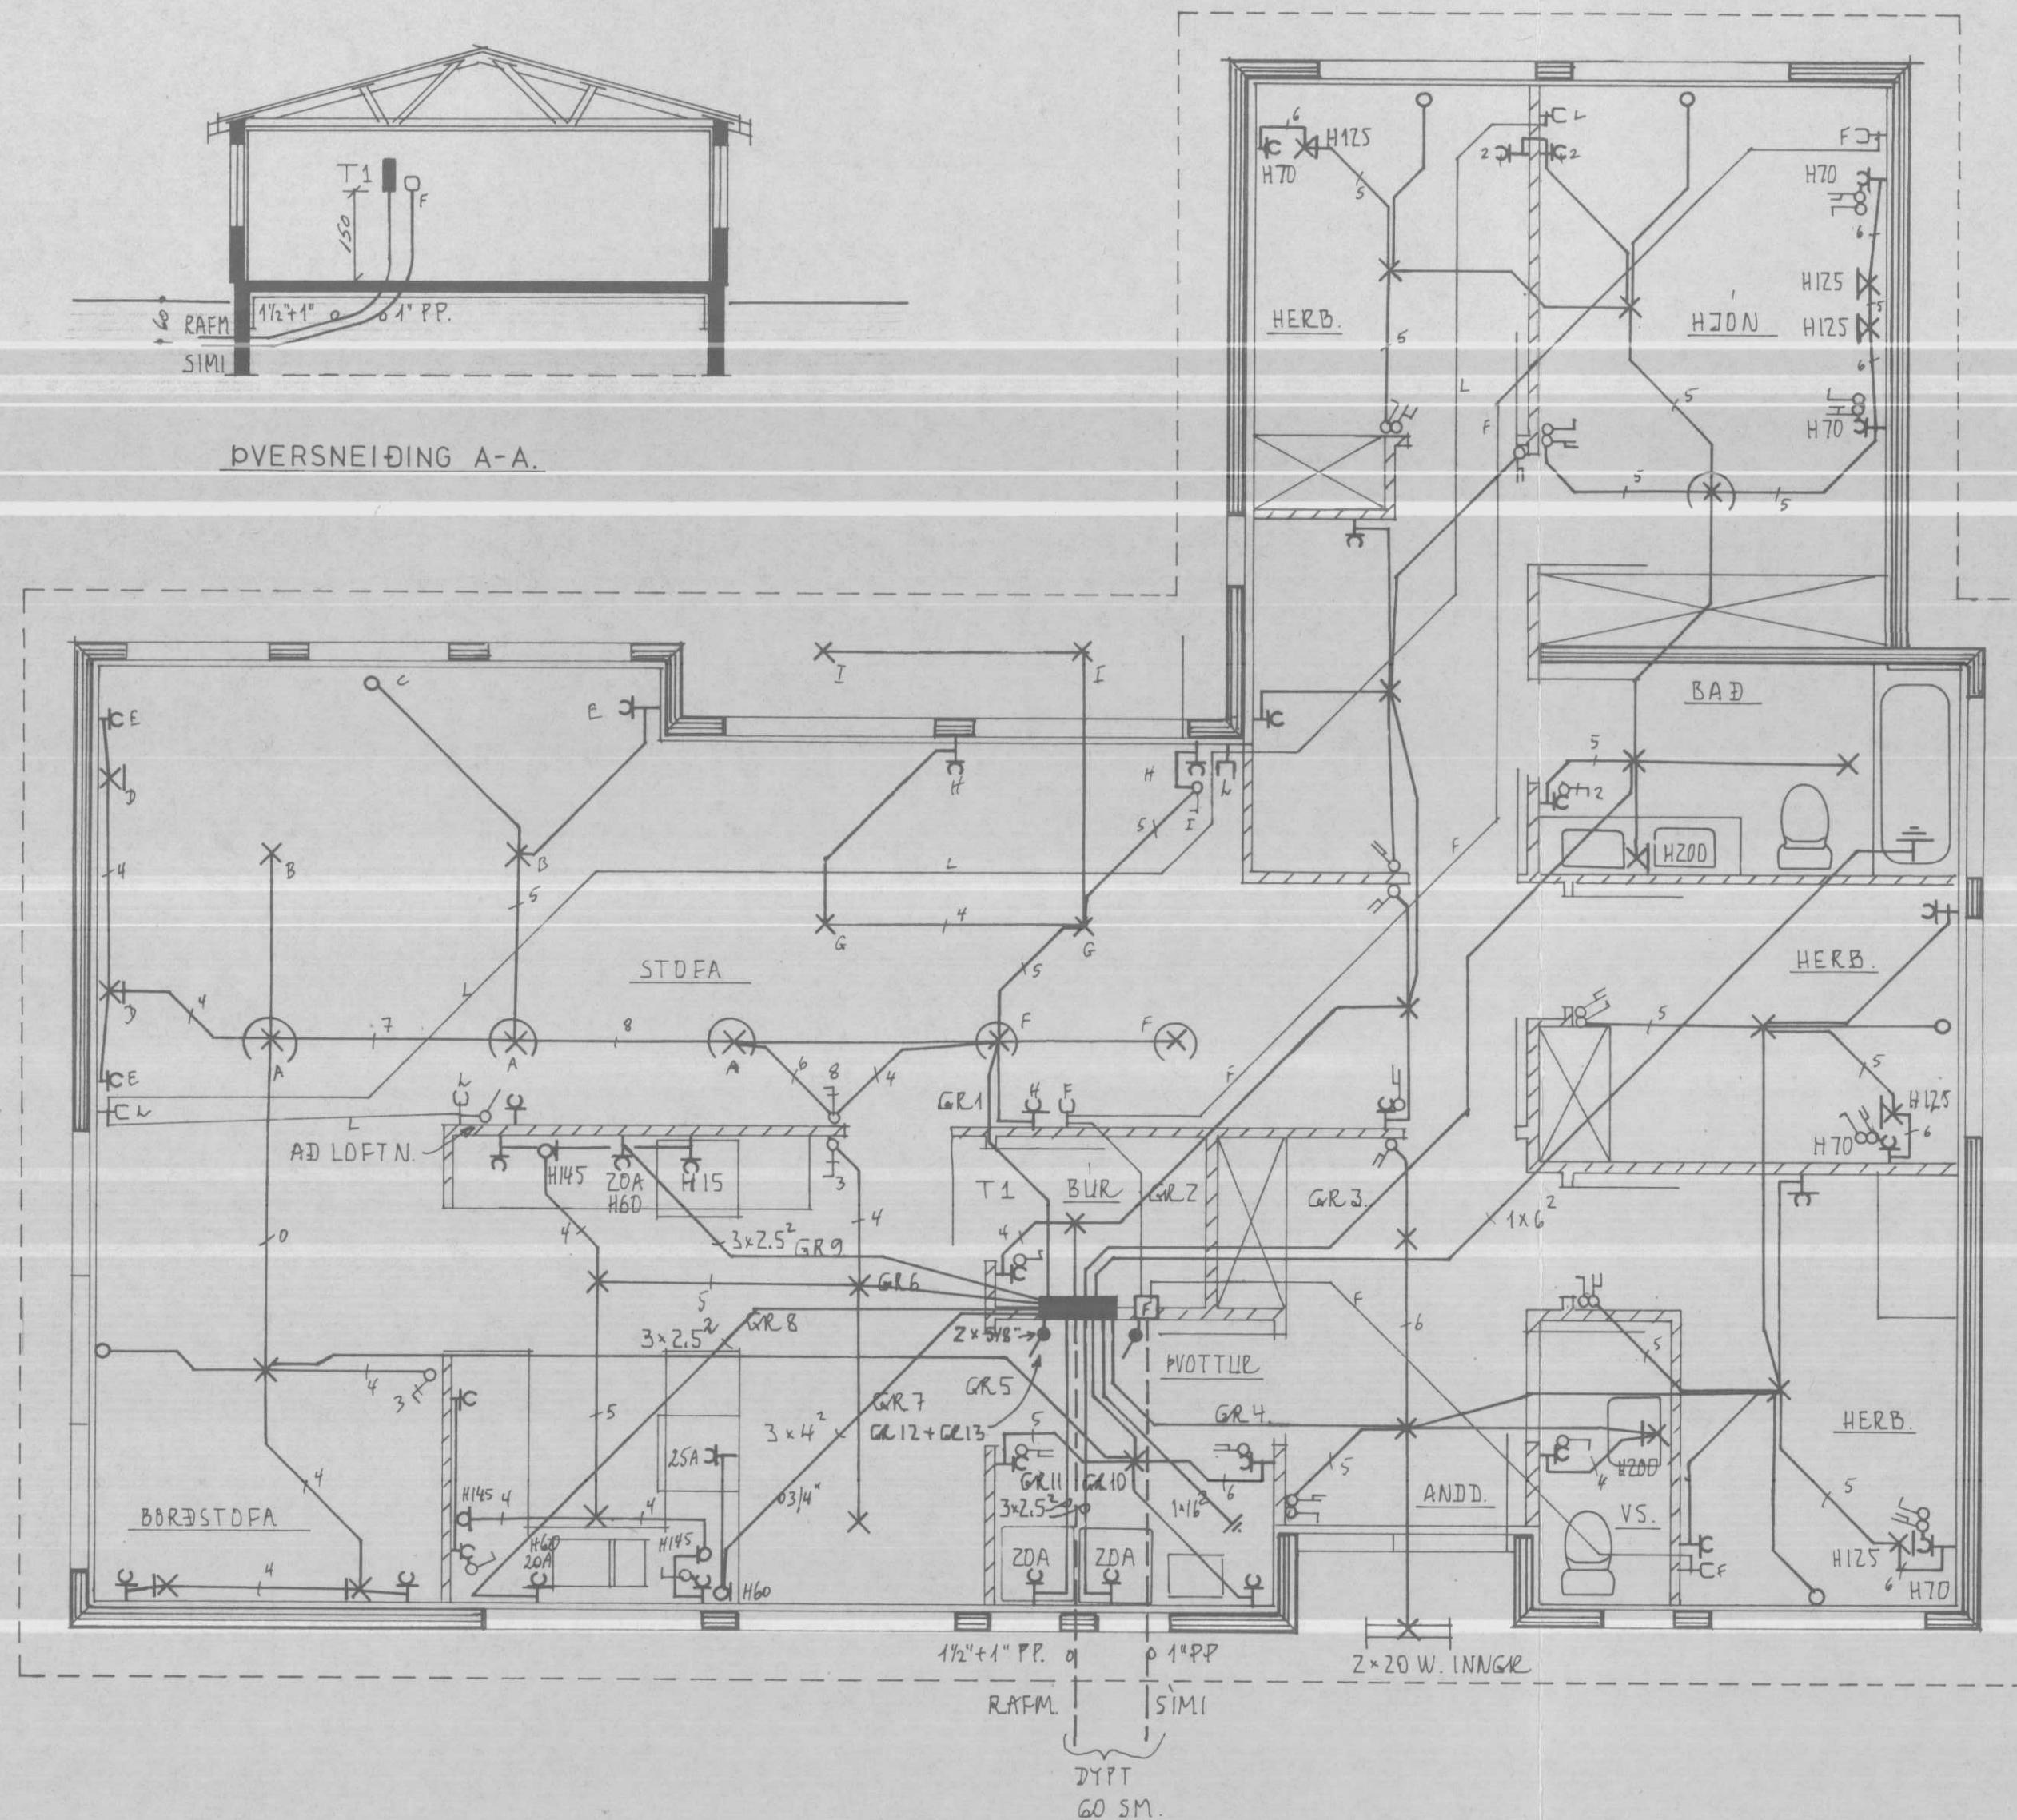

SKÝRINGAR

gefin hæðarmál skulu vera frá fullfrágengnu gólfi að miðri dós

hæð rofa sé 105 sm.

hæð tengla við rofa sé í sömu hæð og rofinn

hæð tengla í eldhúsi búi þvottahúsi geymslu og bílgeymslu sé 105 sm.

aðrir tenglar 20 sm. frá gólfi tenglar í eldhúsi staðsetjast nánar samkvæmt innréttingateikningum

hæð vegggljósa sé 160 sm.

málstraumur rofa og tengla sé 10 amper

pípur séu 5/8" og vír 3 x 1,5 mm²

L er loftnet hæð tengla 20 sm. F er sími hæð tengla 20 sm. R er rakvélategill hæð 105 D er dyrasími hæð tóla 140 sm.

NEMA ANNARS SÉ GETID Á UPPDR.

allar lagnir skulu vera samkv. reglum rafmagnseftirlits rík.

nota skal mál á teikningum af húsi þegar mál er fyrir veggjum

haft skal samráð varðandi heima- og jörðskaut við rafveitu áður en verkið er hafið

HÚSNÆÐISMÁLASTOFNUN RÍKISINS
LAUGAVEGI 77 REYKJAVÍK
SÍMI 28500


VERK NR. A. 08. 02. A. 08. 04. TEIKN. NR. 4.102.

ÁRBAKKI LAUGABAKKA

RAFLÖGN
GRUNNMYND AÐALHÆÐAR

HANNAÐ	LJOSTÆKNI	STAÐFERT	23. 05. Ms.g
REIKNAD	MS	VFIRFARIÐ	
TEIKNAD	MS RS		
KVARDI	1:50		

Ms.guroddsson.
Sigrún R. Hannarsen

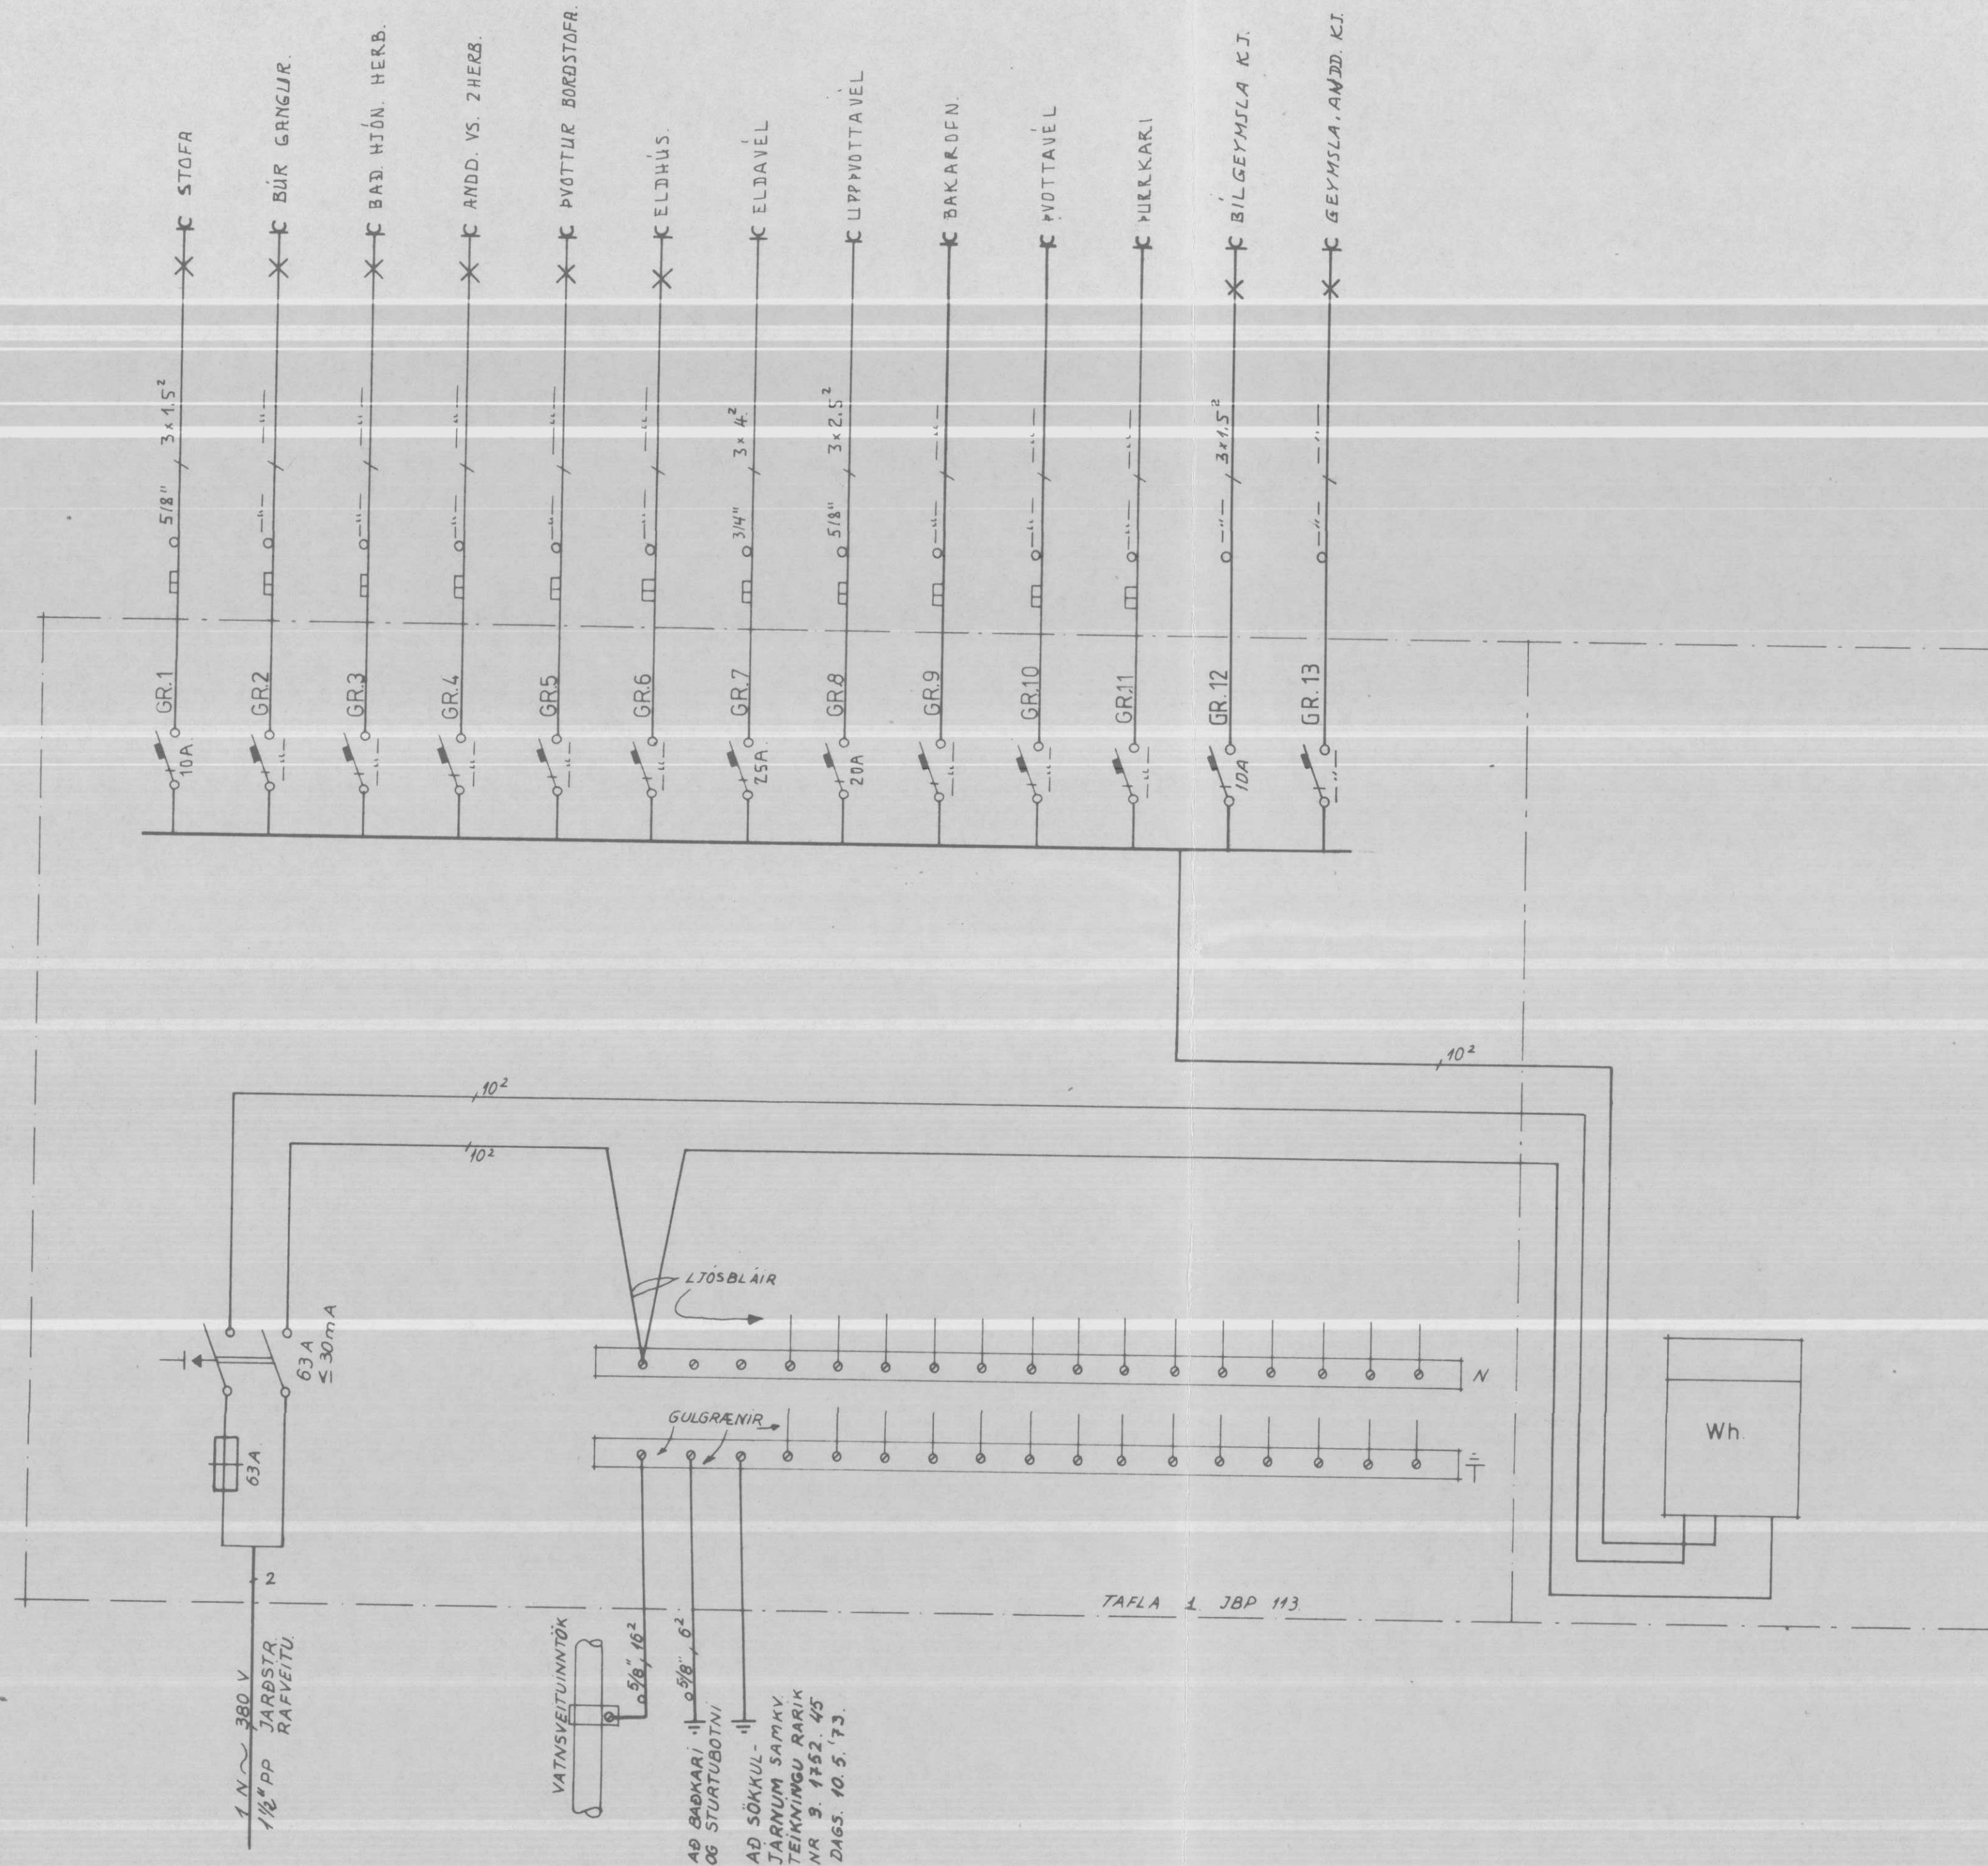

**HÚSNÆÐISMÁLASTOFNUN
RÍKISINS** LAUGAVEGI 77 REYKJAVÍK
SÍMI 28500

'ARBAKKI LAUGABAKKA

HANNAD	LJOSTÆKNI	STADFERT	23.05. <i>MS</i>
REIKNAD	MS	YFIRFARIÐ	
TEIKNAD	ML MS	BREYTT	
KVARÐI	1.50		

Mr. Sigurdsson,
Bygging 12 Hjulmønstre