


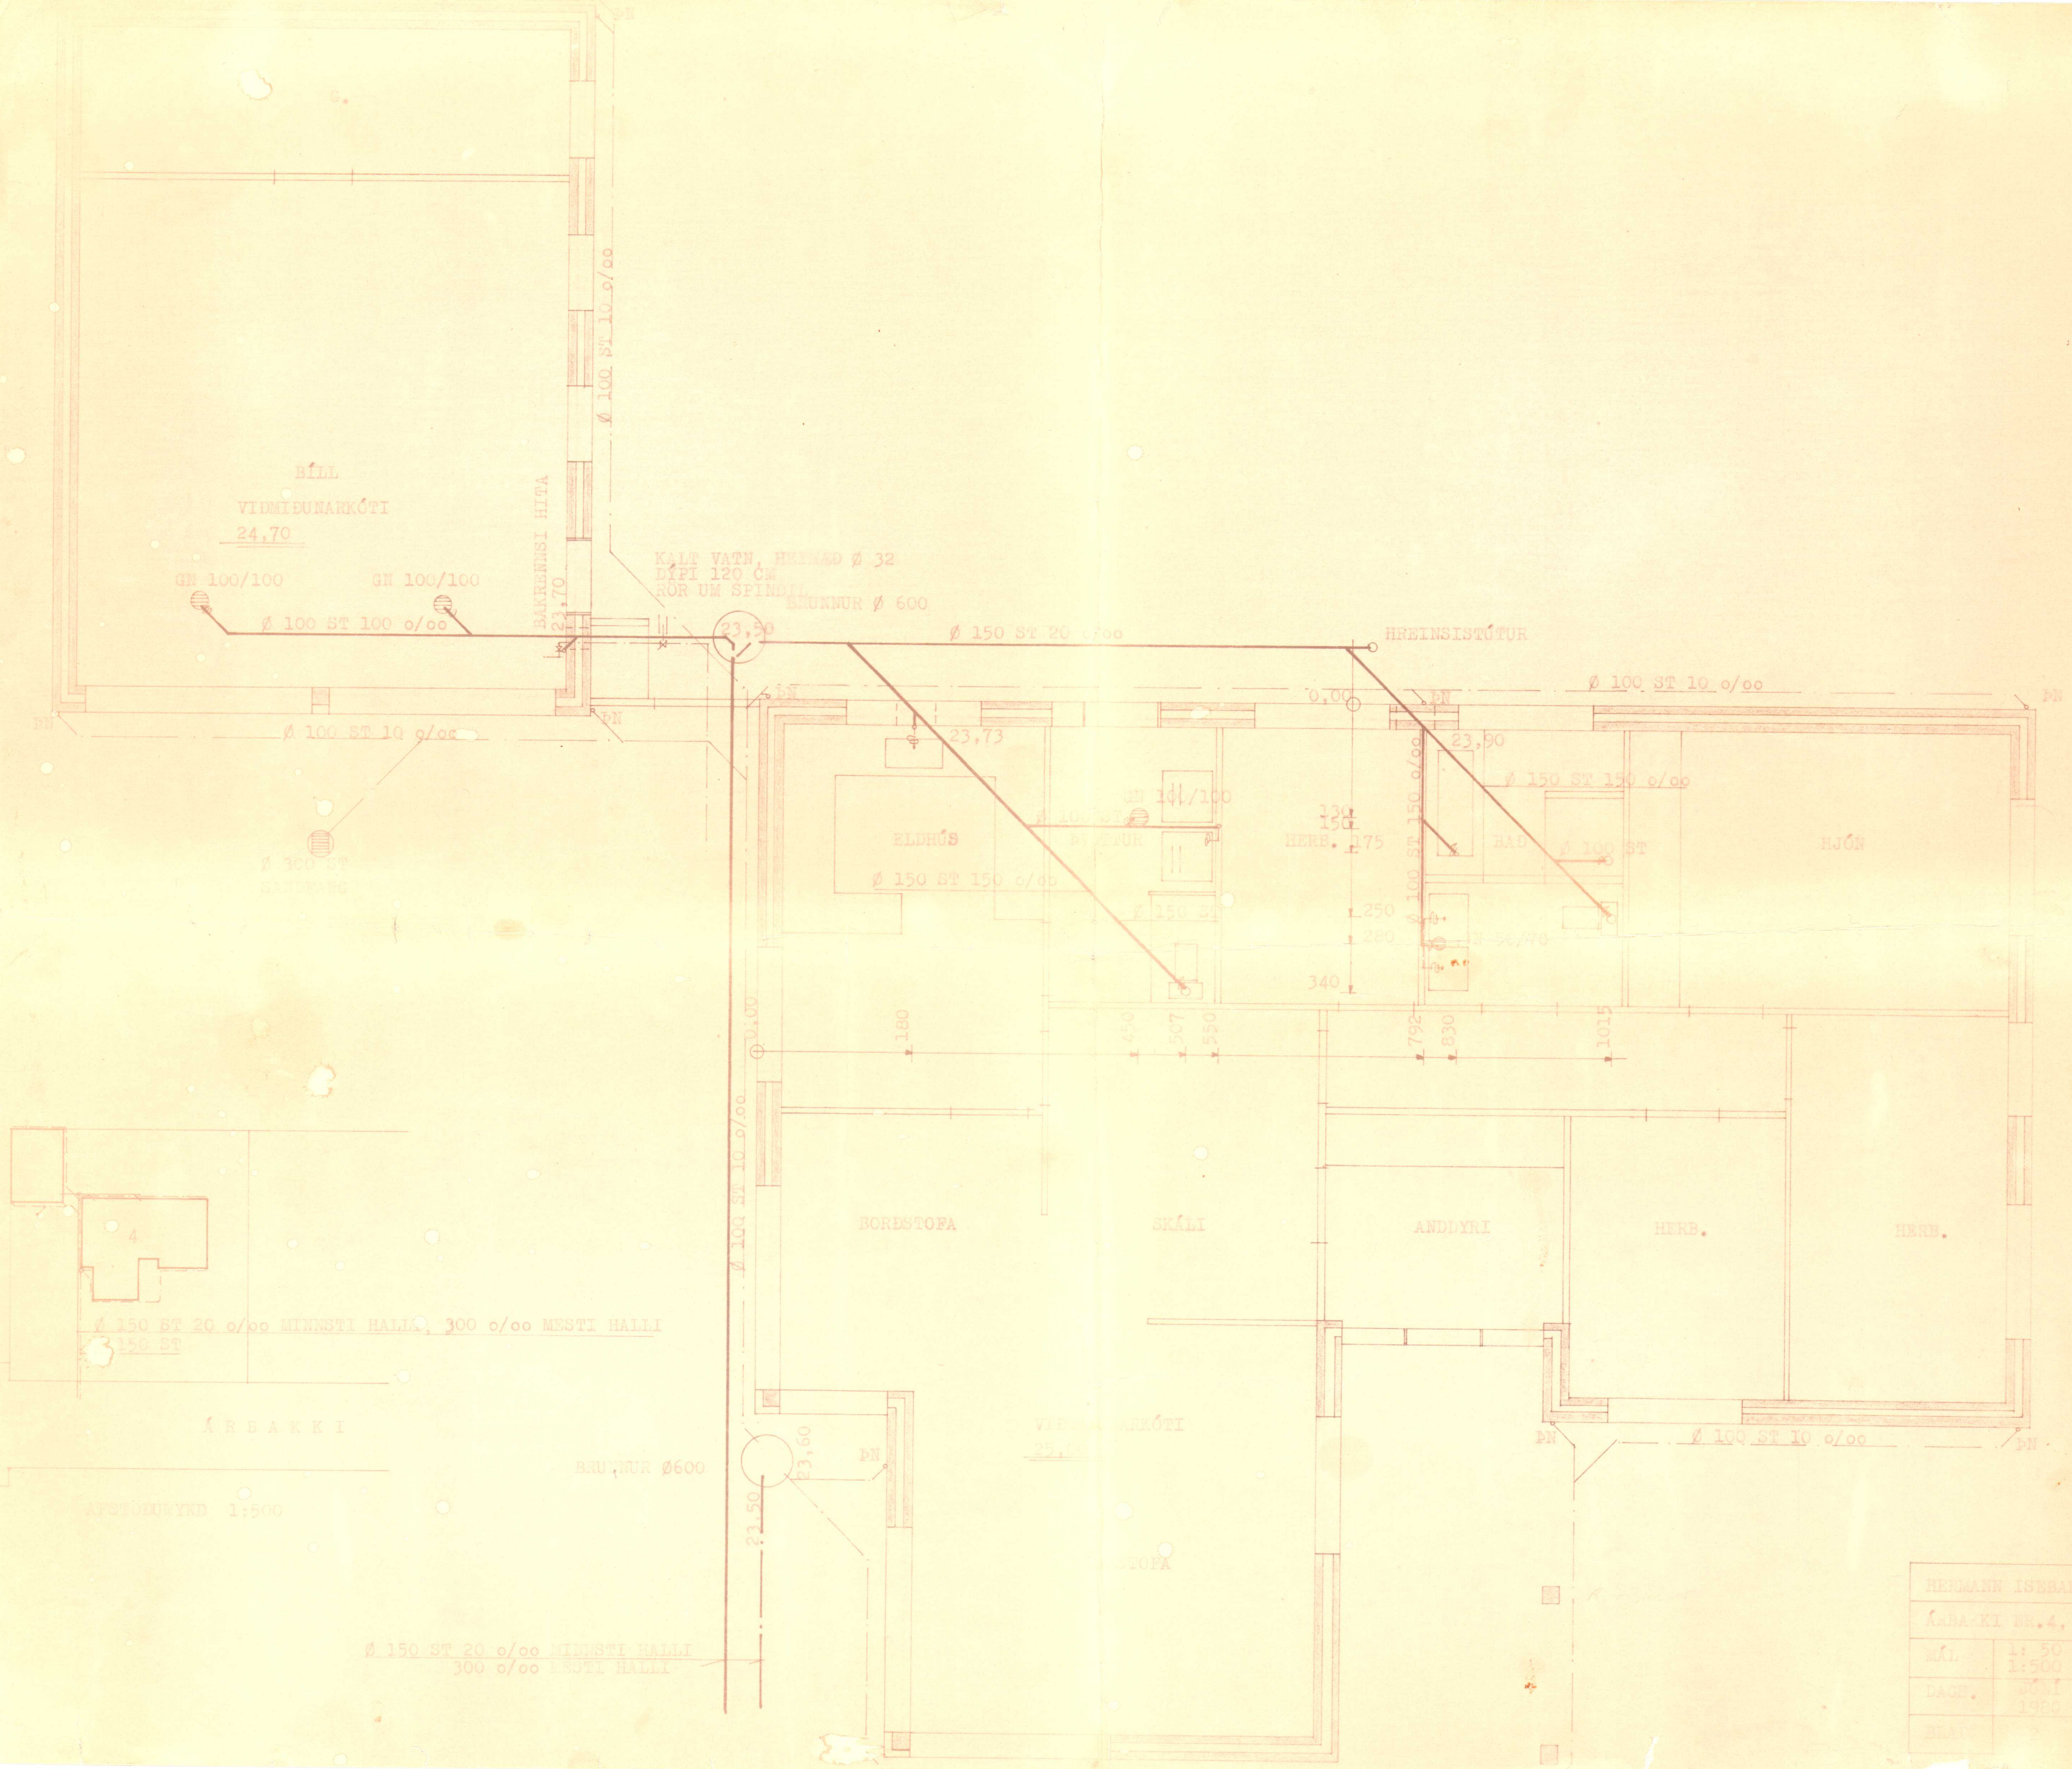

HERMANN ISEBARN HTFL		
ÁRBAKKI NR. 4, LAUGARÁR		
MÁL.	1: 50 1: 500	FRÆÐISCHNITT GÖRÐAÐS
DAG.	30.1 1920	
BLAÐ	2	