

JÁRNALÖGN


STÁL MERKT K ER KAMBSTÁL KS 50 MED SKRÍDMÖRK 500 N/MM²
STÁL MERKT KS ER KAMBSTÁL KS 50S MED SKRÍDMÖRK 500 N/MM²
STÁL MERKT R ER SLÉTT STÁL MED SKRÍDMÖRK 240 N/MM²
JÁRNASTÆRDIR OG LENGDIR ERU Í MM

- ENDI Á JÁRNI ER BEINN
- ENDI Á JÁRNI ER KRÓKBÆYGDUR
- JÁRN BÆYGIST SKEYTILENGD INN Í ADLIGGJANDI VEGG
- JÁRN Í EFRI BRÚN PLÖTU EDA YTRI BRÚN VEGGJAR
- JÁRN Í NEDRI BRÚN PLÖTU EDA INNRI BRÚN VEGGJAR

5K10-200 L=8000 TÁKNAR FIMM STANGIR AF 10 MM KAMBSTÁLI MED LENGD
5K10 C/C 200 L=8000 8000 MM ER LEGGJIST MED 200 MM MILLIBILI


MERKIR STEFNU JÁRNA SEM LEGGJAST NÆST YFIRBORDI STEYPU

JÁRN LEGGJIST YFIR ÞAD SVÆDI SEM STRIKID SPANNAR

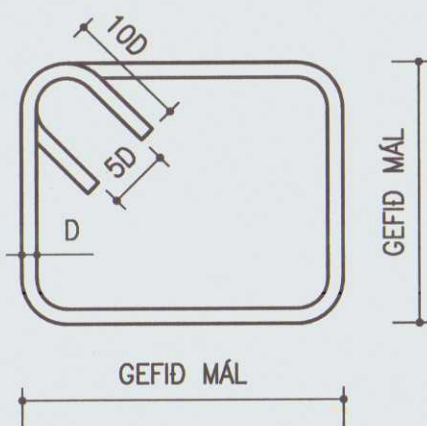


BEYGJUSKÍFA FYRIR UPPBÆYGJU Á LANGJÁRNUM
Í SÓLUM, BITUM OG PLÖTUM SKAL HAFNA ÞVERMÁL
20 x ÞVERMÁL Á JÁRNSTÖNG

TENGING JÁRNAGRINDA Í VEGGHORNUM

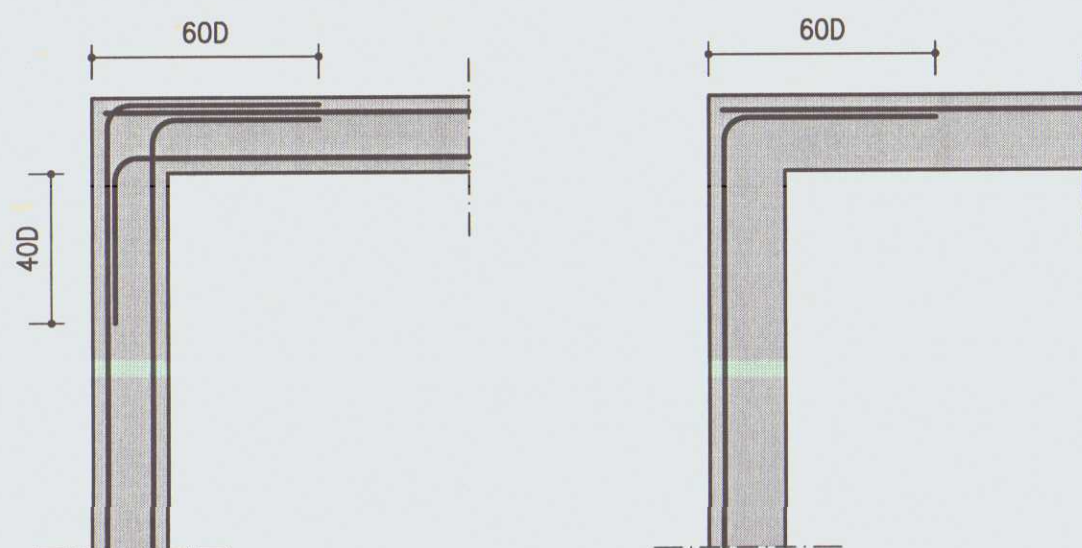

GLUGGA- OG HURÐARGÖT

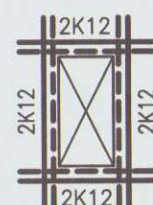

MED ÖLLUM GLUGGA- OG HURÐARGÖTUM SKAL SETJA
2 stk K12, LENGD Á JÁRNI 500 mm+OP+500 mm

SÖKKULSKAUT

TENGJA SKAL SAMAN TVÖ NEDSTU JÁRN Í SÖKKLI - 2K12
MED VÍRLÁSUM OG LEGGJA JÁRN AD TENGIBOXI FYRIR JARÐSKAUT
SJÁ NÁNARI ÚTFÆRSLU Á RAFLAGNATEIKNINGUM

STEINSTEYPA

SEMENT, STEINSTEYPA OG STEINSTEYPUVIRKI SKULU UPPFYLLA
ÁKVÆÐI ÍSLENSKRA ÞOLHÖNNUNARSTADLA OG STADLANNA
ÍST EN 197-1, ÍST EN 12620 OG ÍST EN 206-1, AUK
ÁKVÆÐA UM NIÐURLÖGN STEYPU Í STADLINUM ÍST EN 13670

EKKI SKAL NOTA LAKARI STEYPU EN C25/30 Í BURDARVIRKI
SEM BENT ER MED KAMBSTÁLI EDA STÁLNETUM

EKKI SKAL NOTA LAKARI STEYPU EN C25/30, MED EKKI MINNA
SEMENTSMAGNI EN 300 KG/M³, Í ÚTSTEYPU BURDARVIRKIS

SIGMÁL STEYPU SKAL VERA 5-9 SM, SIGMÁLSFLOKKUR S2
V/S TALA Í ÚTVEGGJASTEYPU SKAL VERA 0.55 EDA MINNI

Í ALLA STEYPU SKAL SETJA LOFTBLENDI, ÞANNIG AD LOFT-
INNIHALD VERDI MINNST 5 % FYRIR NIÐURLÖGN. EF STEYPU
ER DÆLT Á BYGGINGARSTAD SKAL MÆLA LOFT EFTIR DÆLINGU

EF EKKI ER HÆGT AD FÁ STEINSTEYPU FLOKKADA SAMKVÆMT
ÍST 10 HJÁ ÁBYRGUM ADILA (VIDURKENNDRI STEYPUSTÖÐ)
MUN HÖNNUDUR BURDARVIRKJA FYRIRSKIPA BLÖNDUN
STEYPUINNAR Í SAMRÁÐI VID VERKKAUÐA

STEYPUFALG Á JÁRNUM SKAL VERA EINS OG SÝNT ER Í
EFTIRFARANDI TÖFLU :

	MINNSTA ÞYKKT Í MM PLÖTUR OG VEGGIR	BITAR	STODIR
INNANHÖSS	20	20	25
UTANHÖSS	30	30	35
Í VATNI	40	50	50

STEYPUHULAN SKAL VERA EINS OG SÝNT ER Í OFANGREINDRI
TÖFLU NEMA ANNAD SÉ TEKID FRAM Á TEIKNINGUM

ALMENNT

K=25.00

HÆÐARKERFI BÆJARFÉLAGS
TÁKNAR HÆÐ Í SNIDMYND

25.00

TÁKNAR HÆÐ Á PLÖTU 25.00 Í GRUNNMYND

120

ÞYKKT STEYPTRAR PLÖTU ER 120 MM

//

TÁKNAR STEYPUKIL

Í LÓÐRÉTT STEYPUKIL KOMI PVC
ÞÉTTILISTI 100 MM BREIDUR

ÖLL MÁL Á TEIKNINGUM ERU Í MM

TIMBUR

LÍMTRÉ Í BURDARVIRKI SKAL UPPFYLLA KRÖFUR STADALSINS ÍST EN 14080

LÍMTRÉ SKAL FRAMLEIDA Í VIDURKENNDRI VERKSMIDJU
OG VERA MERKT SAMKVÆMT NORRÆNUM STÖÐLUM
EFNISGÆÐI LÍMTRÉS GL32 EDA L40

Í FLUTNINGUM SKAL VERJA ALLA BITA VEL FYRIR HNJASKI
OG SKAL EKKI TAKA UMBÓÐIR UTAN AF ÞEIM FYRR EN
HÓSID ER ORÐID FOKHELT

ALLT TIMBUR SEM NOTA Á Í BURDARVIRKI SKAL VERA
STYRKLEIKAFLOKKAD SAMKVÆMT ÍST INSTA 142
EFNISGÆÐI TIMBURS C18 EDA K18

ALLT TIMBUR SEM ER ÚTI OG TIMBUR SEM LIGGUR Í EDA VID
STEINSTEYPU SKAL FÚAVERJA MED A.M.K. TVEIM UMFERÐUM
AF VIDURKENNDU FÚAVERNAREFNI

ÞAR SEM TIMBUR LIGGUR AD STEINSTEYPU SKAL SETJA
EITT LAG AF ÞAKPAPPA Á MILLI

FESTINGAR

NEGLING Á ÞAKPAPPA SKAL VERA SAMKVÆMT RB/sfb (47) Ln2

NEGLING Á TIMBURKLÆDNINGU OG ÞAKJÁRNI SKAL
VERA SAMKVÆMT RB/sfb (47).103

NAGLASTERÐ a/b TÁKNAR NAGLA MED ÞVERMÁL
0.1 x a mm OG LENGÐ b mm

UNDIR ALLA BOLTA RÆR OG HAUSA SKULU KOMA SKÍFUR MED
KANTLENGD 3 x ÞVERMÁL BOLTA OG ÞYKKT 0.3 x ÞVERMÁL BOLTA
ALLIR BOLTAR SKULU VERA Í FLOKKI 8.8 OG HEITGALVANHÚÐADIR

ALLAR FESTINGAR Í ÞAKI : NAGLAR, SKRÚFUR, BOLTAR OG
SÉRSMÍÐADAR FESTINGAR SKULU VERA HEITGALVANHÚÐADAR
EDA ÚR RYÐFRÍU STÁLI

ÁLAG

SNJÓÁLAG : ÍST EN 1991-1-3:2003, SVÆÐI 3, Sk=5.0 Kn/m² : 2.40 kN/m²

NOTÁLAG : GÓLFPLATA ÍST EN 1991-1-1:2002 : 5.00 kN/m²

AUKAÁLAG : LÉTTIR INNV. ÍST EN 1991-1-1:2002 : 0.50 kN/m²


VINDÁLAG : ÍST EN 1991-1-4:2005 : 1.61 kN/m²

GRUNDUN : KLÖPP OG/EDA ÞJÖPPUÐ FROSTPÓLIN FYLLING

GRUNDUNARFLOKKUR 1

MESTA ÁLAG Á UNDIRSTÖÐU VEGGJAR : 94 kN/m

MESTA VIRK SPENNA UNDIR UNDIRSTÖÐU : 183 kN/m²

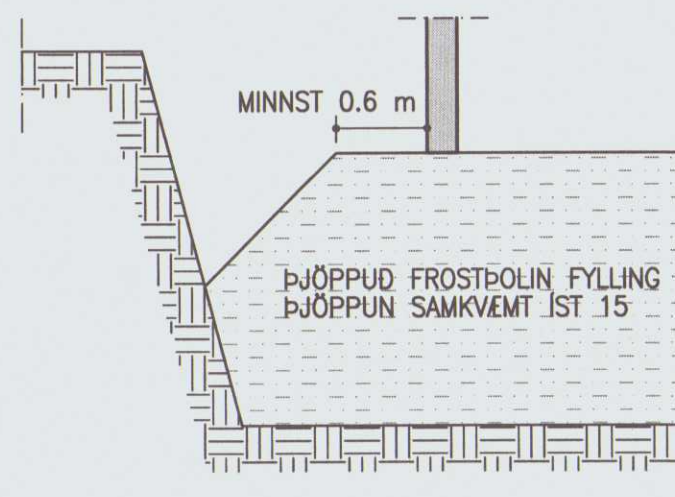

PLÖTUÞRÓF FYLLINGAR SKAL UPPFYLLA E2>100 Mpa
FYRIR HRAUN, EN E2 >120 Mpa FYRIR ÖNNUR GRÖF
JARDEFNI, HLUTFALL E2/E1<2.5

SKANNAD

Notkun heimiluð
á ábyrgð höfundar
26. okt. 2016
Byggingarfulltrúinn
í Húnaþingi vestra

NR. DAGS. BREYTING

SKÝRINGAR

MÓTTEKID

25. okt. 2016

Byggingarfulltrúinn
í Húnaþingi vestra

29/8/16
SÆMUNDUR EIRIKSSON 261249-2949

ÁSBJARNARSTAÐIR 2

landnúmer 144456

HÚNAÞING VESTRA

530 HVAMMSTANGI



KLÖPP ARKITEKTAR-VERKFRÆÐINGAR EHF
NETHYL 2E, PÓSTHÓLF 10050, 130 REYKJAVÍK
SÍMI 577 2277, 699 7747 - klopp@simnet.is

HEITI TEIKN. BURDARPOL - SKÝRINGAR

MÆLIKVARÐI DAGS. AGÚST 2016


TEIKNING B 001 VERK V 16-503

BREYTING YFIRFARID S.E.


TEIKNING B 002 VERK V 16-503
BREYTING _____ YFIRFARID S.E.

4/10 '96 
SÆMUNDUR EIRÍKSSON 261249-2949


SKÝRINGAR	
SKÝRINGAR SJÁ TEIKN B001	NOTALAG Á PLÖTU 5 kN/m ²
ÖLL MÁL Á TEIKNINGU Í MILLIMETRUM EKKI SKAL MÆLA UPP AF TEIKNINGU	ÖXULÞUNGI Á GRYFJUKANT 100 kN
ÖNNUR MÁL OG ALLUR ANNAR FRÁGANGUR SJÁ SÉRTEIKNINGAR	
HÉÐARKERFI ER STÖÐBUNDIÐ VIÐ HÓS	

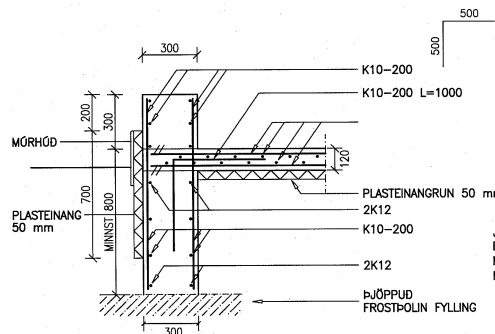


SNID 1-1 1:20

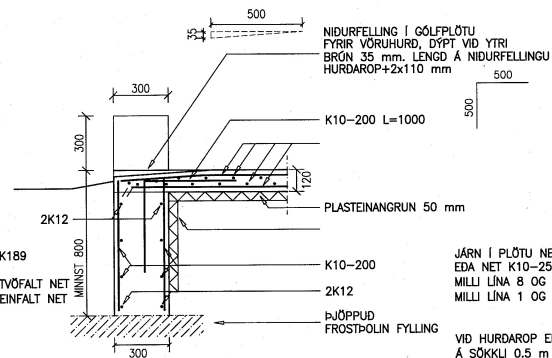


SNID 2-2 1:20

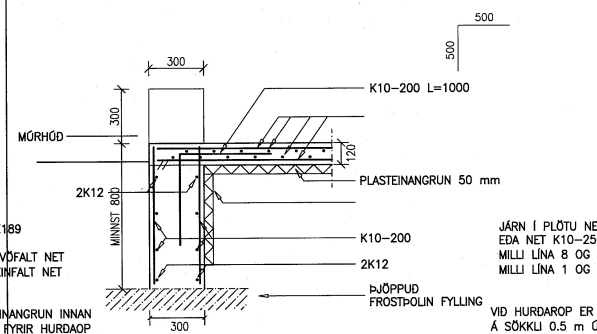

SNID 3-3 1:20

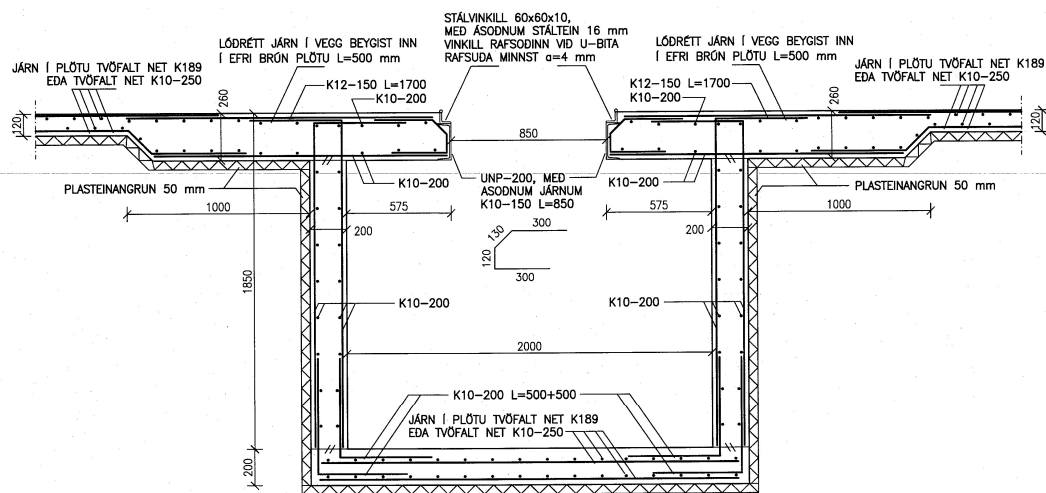

SNID 4-4 1:20

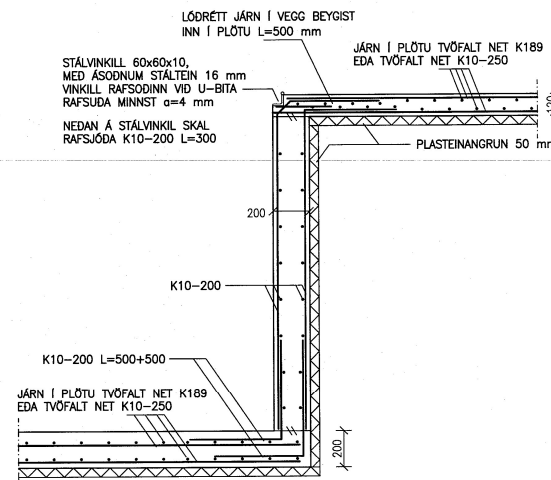

SNID 5-5 1:20

Notkun heimilud
á ábyrgð höfundar
26. okt. 2016
Byggingarfulltrúinn
í Húnaþingi vestra

NR. DAGS. BREYTING
A SEPT 2016 BETT INN EINANGRUN Á UNDIRSTÖÐUR
D OKT 2016 BREYTT JÁRNALÖGN Í PLÖTU
LAGFERÐ EINANGRUN Á SÖKKLI

MÓTTEKIÐ
25. okt. 2016
Byggingarfulltrúinn
í Húnaþingi vestra

SKÝRINGAR

SKÝRINGAR SJÁ TEIKN B001
ÖLL MÁL Á TEIKNINGU Í MILLIMETRUM
EKKI SKAL MELA UPP AF TEIKNINGU
ÖNNUR MÁL OG ALLUR ANNAR FRÁGANGUR
SJÁ SÉRTEIKNINGAR
HEDARKEIRI ER STADBUNDIÐ VÍÐ HÖS

4/10/16
SEMUNDUR EIRIKSSON 261249-2949

ÁSBJARNARSTADIR 2
landnúmer 144456
HÚNAÞING VESTRA
530 HVAMMSTANGI




KLÖPP ARKITEKTAR-VERKFRÉÐINGAR EHF
NETHYL 2E, PÓSTHÓLF 10050, 130 REYKJAVÍK
SÍMI 577 2277, 699 7747 - klopp@simnet.is

HEITI TEIKN. UNDIRSTÖÐUR SNID

MELIKVARDI 1:20 DAGS. AGÚST 2016

TEIKNING B 003 VERK V 16-503

BREYTING B YFIRFARID S.E.

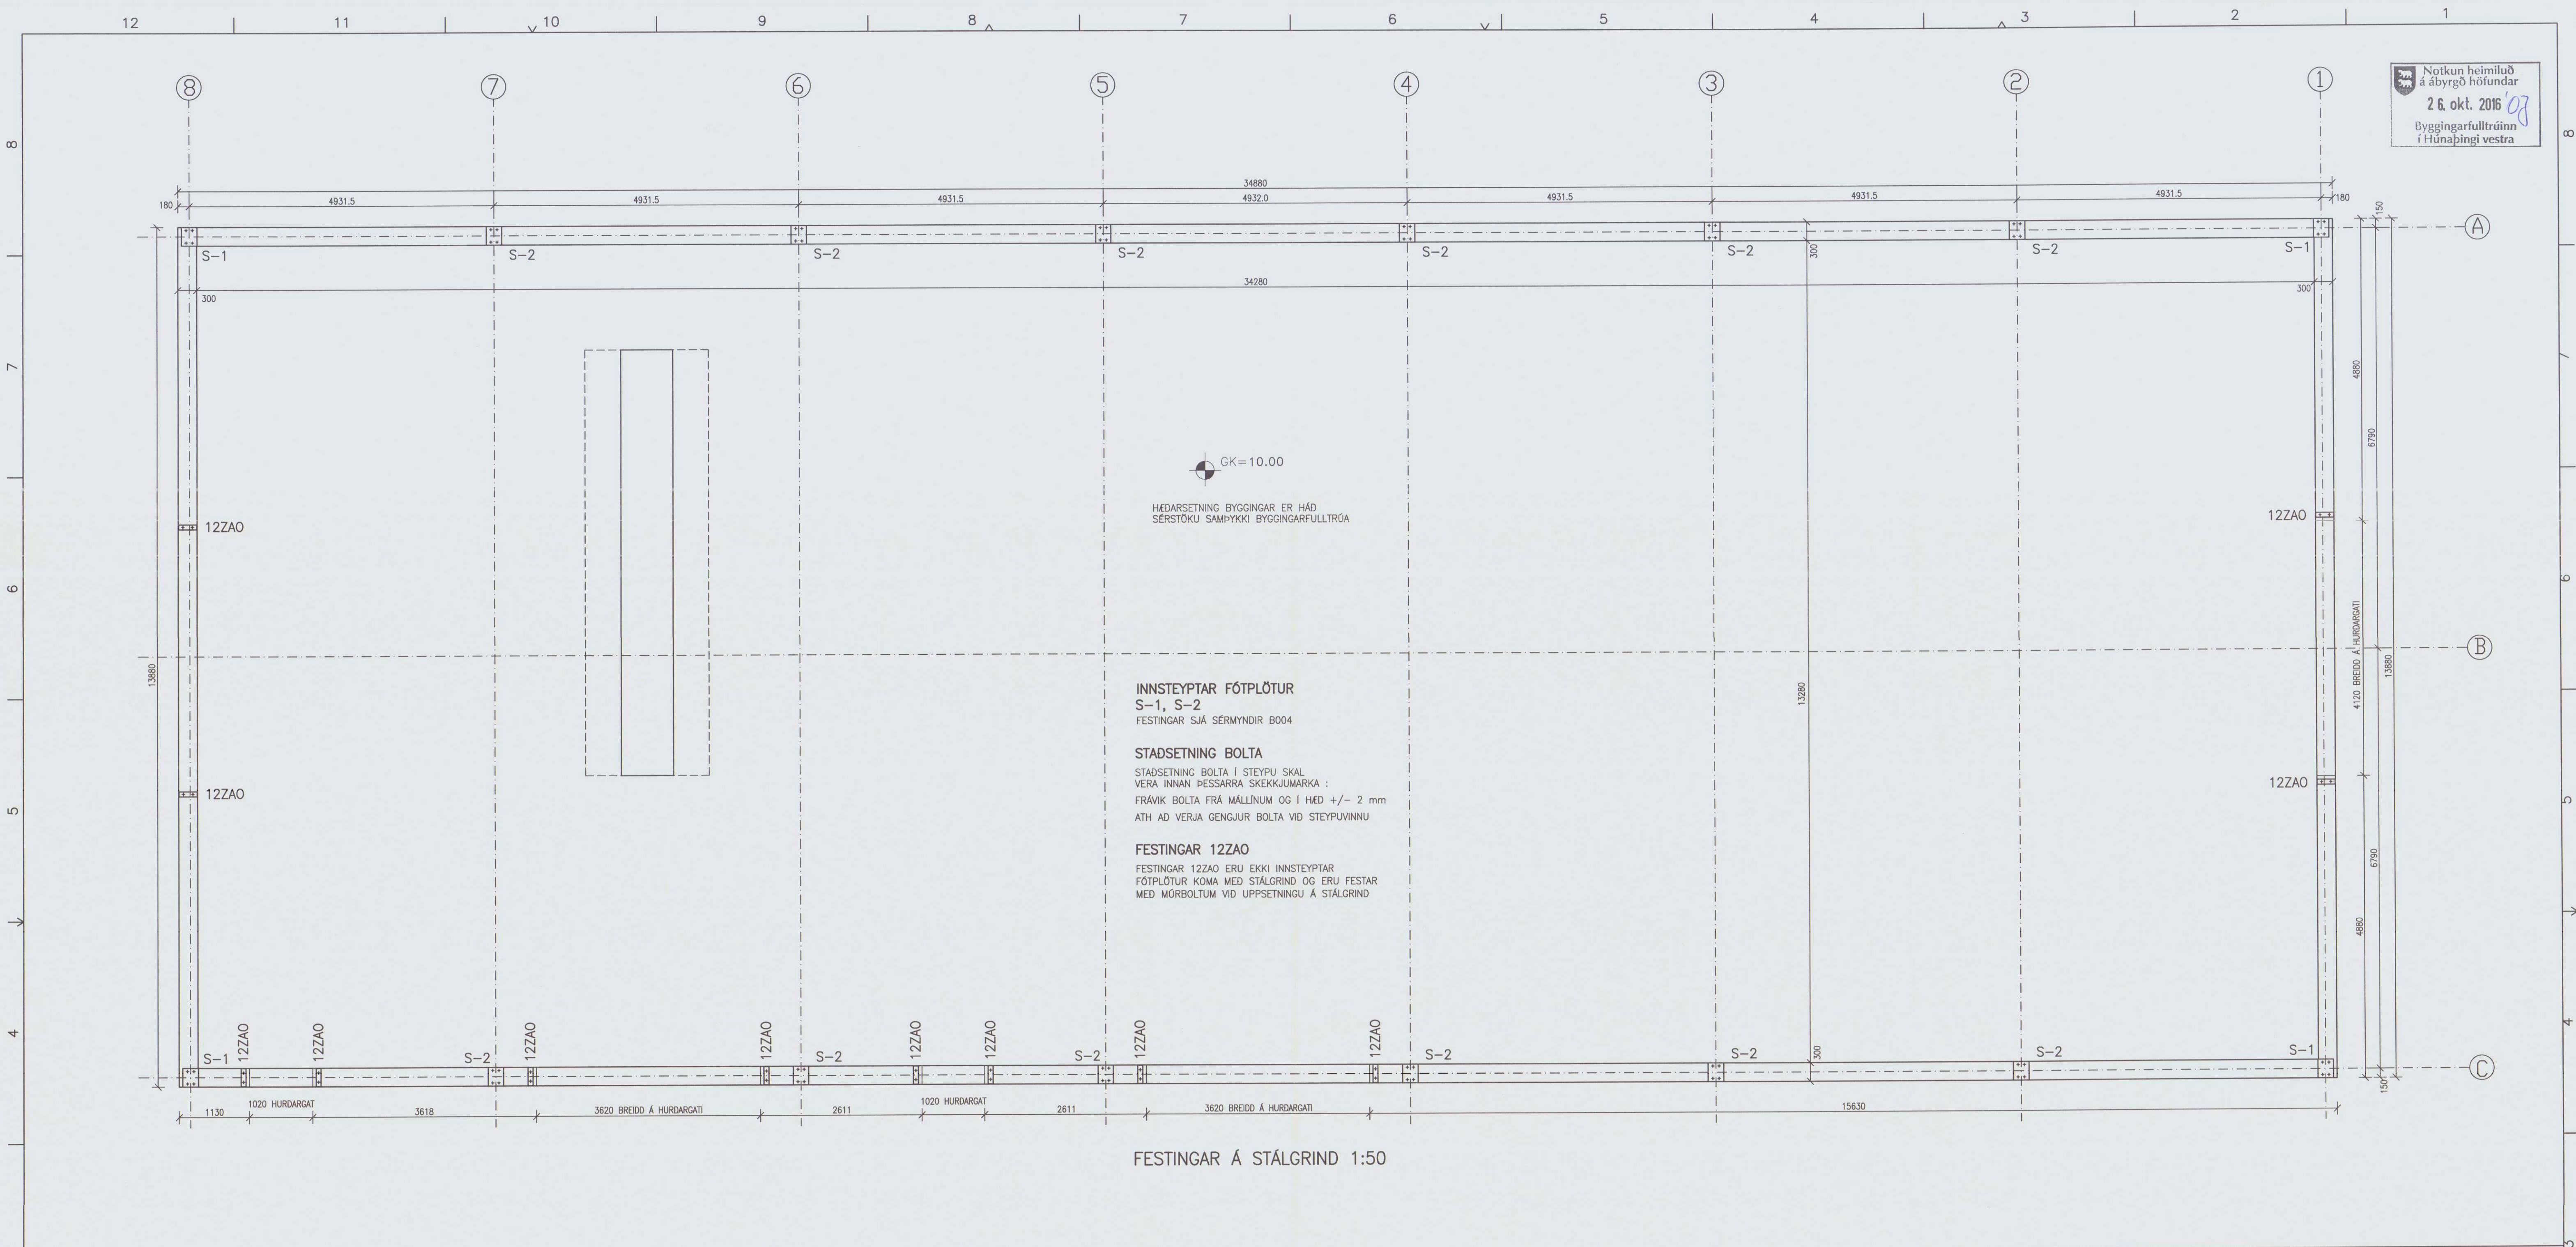

FÓTPLATA S-1 4 stk

FÓTPLATA S-2 4 stk

INNSTEYPTAR FÓTPLÖTUR
S-1, S-2

NR.	DAGS.	BREYTING	NR.	DAGS.	BREYTING

SKÝRINGAR

SKÝRINGAR SJÁ TEIKN B001

ÖLL MÁL Á TEIKNINGU Í MILLIMETNUM
EKKI SKAL MELA UPP AF TEIKNINGU

ÖNNUR MÁL OG ALLUR ANNAR FRÁGANGUR
SJÁ SÉRTEIKNINGAR

HÉÐARKERFI ER STADBUNDIÐ VIÐ HÓÐ

ÁSBJARNARSTADIR 2
landnúmer 144456
HÚNAÞING VESTRA
530 HVAMMSTANGI

29/8/16
SEMUNDUR EIRIKSSON 261249-2949

KLÖPP

KLÖPP ARKITEKTAR-VERKFRÉÐINGAR EHF
NETHYL 2E, PÓSTHÓLF 10050, 130 REYKJAVÍK
SÍMI 577 2277, 699 7747 - klopp@simnet.is

HEITI TEIKN: FESTINGAR Á STÁLGRIND

MÆLIKVARDI	1:50, 1:5	DAGS.	AGÓST 2016
TEIKNING	B 004	VERK	V 16-503
BREYTING		YFIRFARID	S.E.