

## HITALÖGN SKÝRINGAR

———— TÁKNAR FRAMRÁSARLÖGN  
 - - - - - TÁKNAR BAKRÁSARLÖGN

PIPUR Í GÓLFHITALÖGNUM SKULU VERA PEX RÖR MED SÚREFNISKÁPU  
 ÞVERMÁL OG MILLIBÍL RÖRA ER GEFID UPP Á GRUNNMÝND,  
 ÞRÝSTIPÓL Á PÍPUM SKAL VERA VIÐ 60°C VIÐ 4.5 bar 50 ÁR  
 FRÁGANGUR Á PÍPUM KEMUR FRAM Á TEIKNINGUM

GÓLFHITALAGNIR SKULU ÞRÝSTIPRÓFADAR SAMKVÆMT LEIDBEININGUM  
 FRAMLEIDANDA RÖRANNA

EFNI OG VINNA SKAL VERA Í SAMRÆMI VIÐ GILDANDI  
 REGLUGERDIR OG STADLA UM HEITAVATNSLAGNIR OG  
 SKULU PÍPUR OG TENGI STYKKI VERA MED RB-VOTTUN

## VATNSLÖGN SKÝRINGAR

----- TÁKNAR KALT NEYSLUVATN  
 - - - - - TÁKNAR HEITT NEYSLUVATN

VATNSLAGNIR SKULU VERA PEX RÖR LÖGD Í FÓÐURRÖR  
 Í STEYPTA PLÖTU, INNRI ÞVERMÁL RÖRA ERU GEFIN UPP Á  
 TEIKNINGUM. PÍPUR OG TENGI SKULU VERA MED RB-VOTTUN

ÞRÝSTIPRÓFA SKAL VATNSLAGNIR MED 15 Bar  
 SAMKVÆMT LEIDBEININGUM FRAMLEIDANDA RÖRANNA

KALT VATN UTANHÚSS SKAL VERA HEIL PEH-PLASTPÍPA  
 DREGIN Í ÍDRATTARRÖR FRÁ TENGISTAD Í GÖTU AD  
 SPINDLI VIÐ HÚSVEGG. ÍDRATTARRÖR SKAL LEGGJA Í  
 150 mm SANDLAG, FYLLA SKAL MED SANDI 300 mm  
 YFIR OG UMHERFIS RÖRID. DÝPT Á LÖGN SKAL VERA  
 1.2 m FRÁ ENDANLEGU JARÐVEGSYFIRBORDI

EFNI OG VINNA SKAL VERA Í SAMRÆMI VIÐ GILDANDI  
 REGLUGERDIR OG STADLA UM HEITAVATNSLAGNIR OG  
 SKULU PÍPUR OG TENGI STYKKI VERA MED RB-VOTTUN

## ALMENNAR SKÝRINGAR

|         |                                |
|---------|--------------------------------|
| EV      | ELDHÚSVASKUR                   |
| SB      | STEYPIBÁD                      |
| BK      | BÁÐKAR                         |
| HL      | HANDLAUG                       |
| VS      | VATNSSALERNI                   |
| RV      | RÆSTIVASKUR                    |
| ÞV      | ÞVOTTAVÉL                      |
| UV      | UPPÞVOTTAVÉL                   |
| SK      | SLÖNGUKRANI                    |
| GN      | GÓLFNIDURFALL                  |
| GNG     | GÓLFNIDURFALL MED CEGNUSTREYMI |
| ÞN      | ÞAKNIDURFALL                   |
| BR      | BRUNNUR                        |
| PVC     | PLASTRÖR POLYVINYLCHLORID      |
| PP      | PLASTRÖR POLYPROPYLEN          |
| PEH     | PLASTRÖR POLYETHYLEN           |
| Ø 100   | ÞVERMÁL Á RÖRI 100 mm          |
| 20 o/oo | HALLI Á RÖRI 20 mm Á 1.0 m     |
| PN      | LÖGN FER NIDUR                 |
| PU      | LÖGN FER UPP                   |
| IG      | LÖGN LIGGUR Í GÓLFI            |
| IE      | LÖGN LIGGUR Í EINANGRUN VEGGAR |
| IV      | LÖGN LIGGUR Í VEGG             |
| AV      | LÖGN LIGGUR UTAN Á VEGG        |
| UL      | LÖGN LIGGUR UNDIR LOFTPLÖTU    |
| YL      | LÖGN LIGGUR YFIR LOFTI         |
| YD      | LÖGN LIGGUR YFIR DYRAOPI       |

## FRÁRENNISLÖGN SKÝRINGAR

———— TÁKNAR FRÁRENNISLÖGN  
 - - - - - TÁKNAR REGNVATNSLÖGN  
 - - - - - TÁKNAR JARÐVATNSLÖGN

STÆRD OG GERDIR GRUNNLAGNA ERU SÝNDAR Á  
 TEIKNINGUM. RÖRSTÆRDIR INNRA ÞVERMÁL Í mm

LAGNIR OFAN BOTNPLÖTU ERU PP RÖR NEMA ANNAD  
 SÉ TEKID FRAM Á TEIKNINGUM

ALLAR FRÁRENNISLAGNIR Í GRUNNI SKAL LEGGJA MED  
 MINNST 20 o/oo HALLA. MESTI HALLI LAGNA 300 o/oo

FARA SKAL EFTIR LEIDBEININGUM Í ÍST 65 UM  
 LAGNASKURDI OG FRÁGANG Á LÖGNUM Í ÞEIM

KÓTAR Á RÖRUM MIDAST VIÐ RÖRBOTN

UNDIR PÍPUR KEMUR 150 mm SANDLAG SEM ÞJAPPAST  
 VANDLEGA, HÆÐ SANDLAGS SKAL VERA UNDIR BELG RÖRANNA  
 OG SKAL TAKA ÚR FYRIR MÓFFUM RÖRANNA EFTIR ÞJÖPPUN

YFIR OG UMHERFIS JARÐVATNSLAGNIR SKAL SETJA SJÁVARMÖL  
 NR 1 STEINASTÆRD 7 – 30 mm, LAGÞYKKT 150 mm

ALLT LAGNAEFNI, PÍPUR OG TENGI, SKAL VERA MED RB-VOTTUN

Notkun heimiluð  
 á ábyrgð höfundar  
 26. okt. 2016  
 Byggingarfulltrúinn  
 í Húnaþingi vestra

NR. DAGS. BREYTING

MÓTTEKIÐ  
 25. okt. 2016  
 Byggingarfulltrúinn  
 í Húnaþingi vestra

SKÝRINGAR

4/10'16  
 SEMUNDUR EIRIKSSON 261249-2949

ÁSBJARNARSTAÐIR 2  
 landnúmer 144456  
 HÚNAÞING VESTRA  
 530 HVAMMSTANGI



KLÖPP ARKITEKTAR-VERKFRÉÐINGAR EHF  
 NETHYL 2E, PÓSTHÓLF 10050, 130 REYKJAVÍK  
 SÍMI 577 2277, 699 7747 – klopp@simnet.is


HEITI TEIKN. LAGNIR SKÝRINGAR

MELIKVARDI \_\_\_\_\_ DAGS. OKT 2016


TEIKNING F 001 VERK V 16-503


BREYTING \_\_\_\_\_ YFIRFARID S.E.

## TENGING Á VATNS- OG HITAGRIND

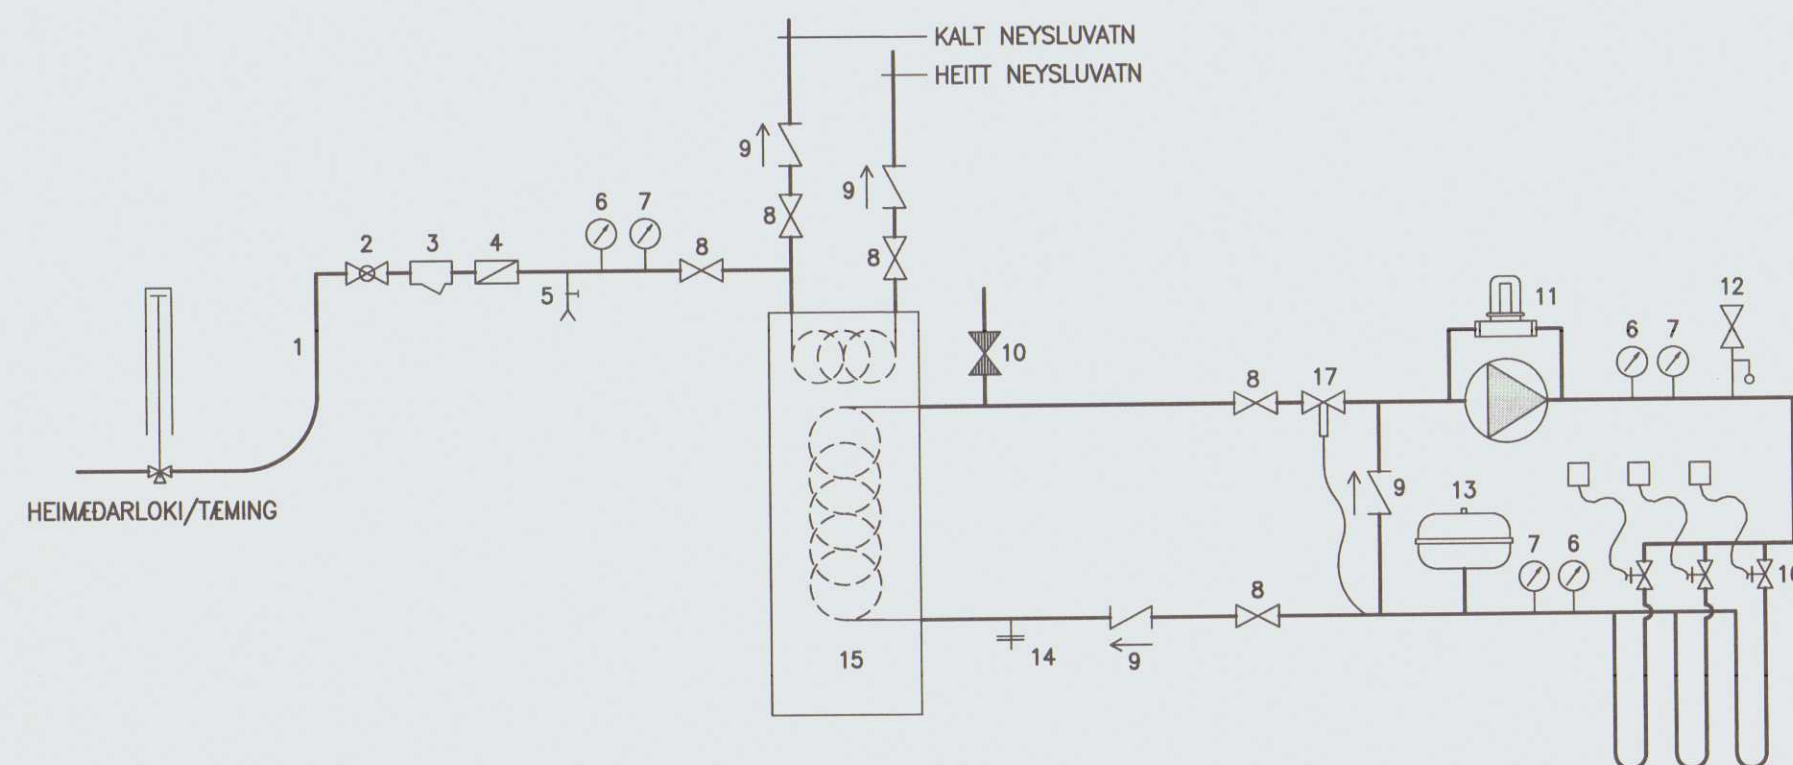

- 1 INNTAK VATNSVEITU
- 2 KÚLULOKI, INNTAKSLOKI
- 3 SÍA
- 4 MÆLIR ( EDA RÝMI FYRIR MÆLIR )
- 5 TÆMING
- 6 ÞRÝSTIMÆLIR
- 7 HITAMÆLIR
- 8 KÚLULOKI
- 9 EINSTEFNULOKI
- 10 ÁFYLLING LOKAD KERFI, 30% GLYKOL BLANDA
- 11 HRINGRÁSARDELA 0.30 l/s MED ÞRÝSTIÞETTIR
- 12 ÖRYGGISLOKI
- 13 ÞENSLUKÓTUR
- 14 TÆMING
- 15 HITAGJAFI – AFKÖST GÓLFHITA 15 kW
- 16 SEGULLOKAR VIÐ TENGIKISTU /
- 17 TERMOSTAT Í VIÐKOMANDI HERBERGI
- 18 HITASTYRDUR LOKI

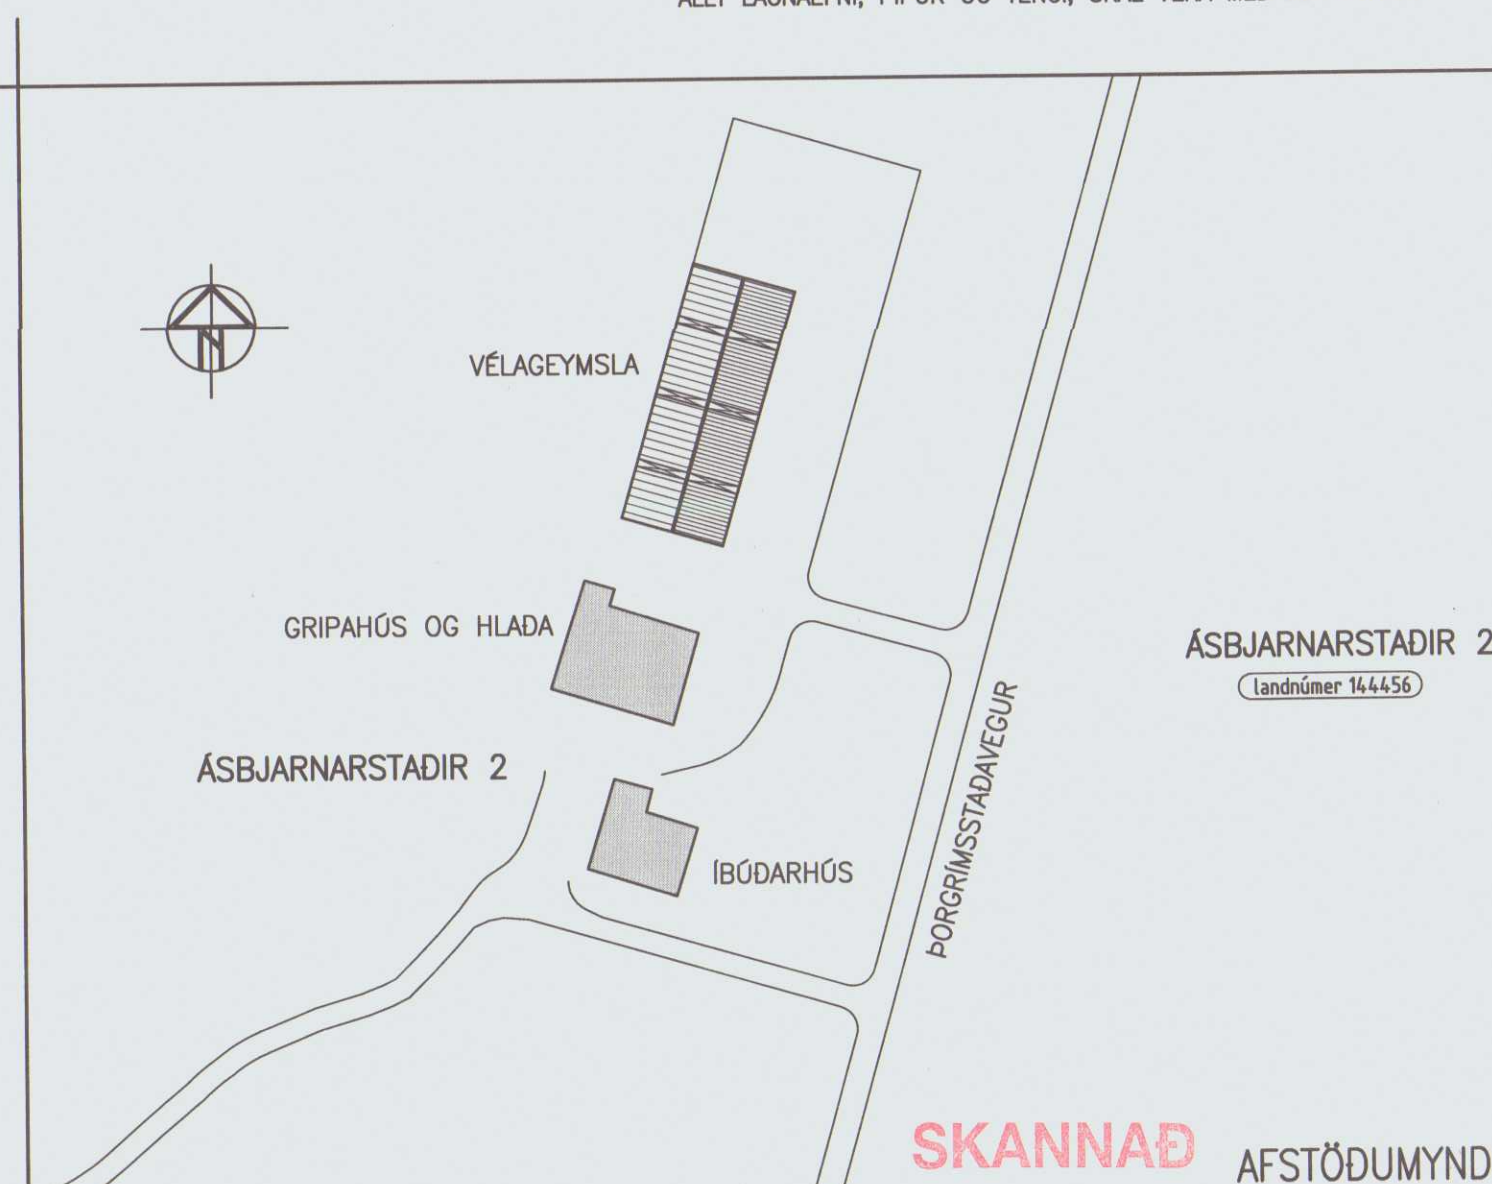


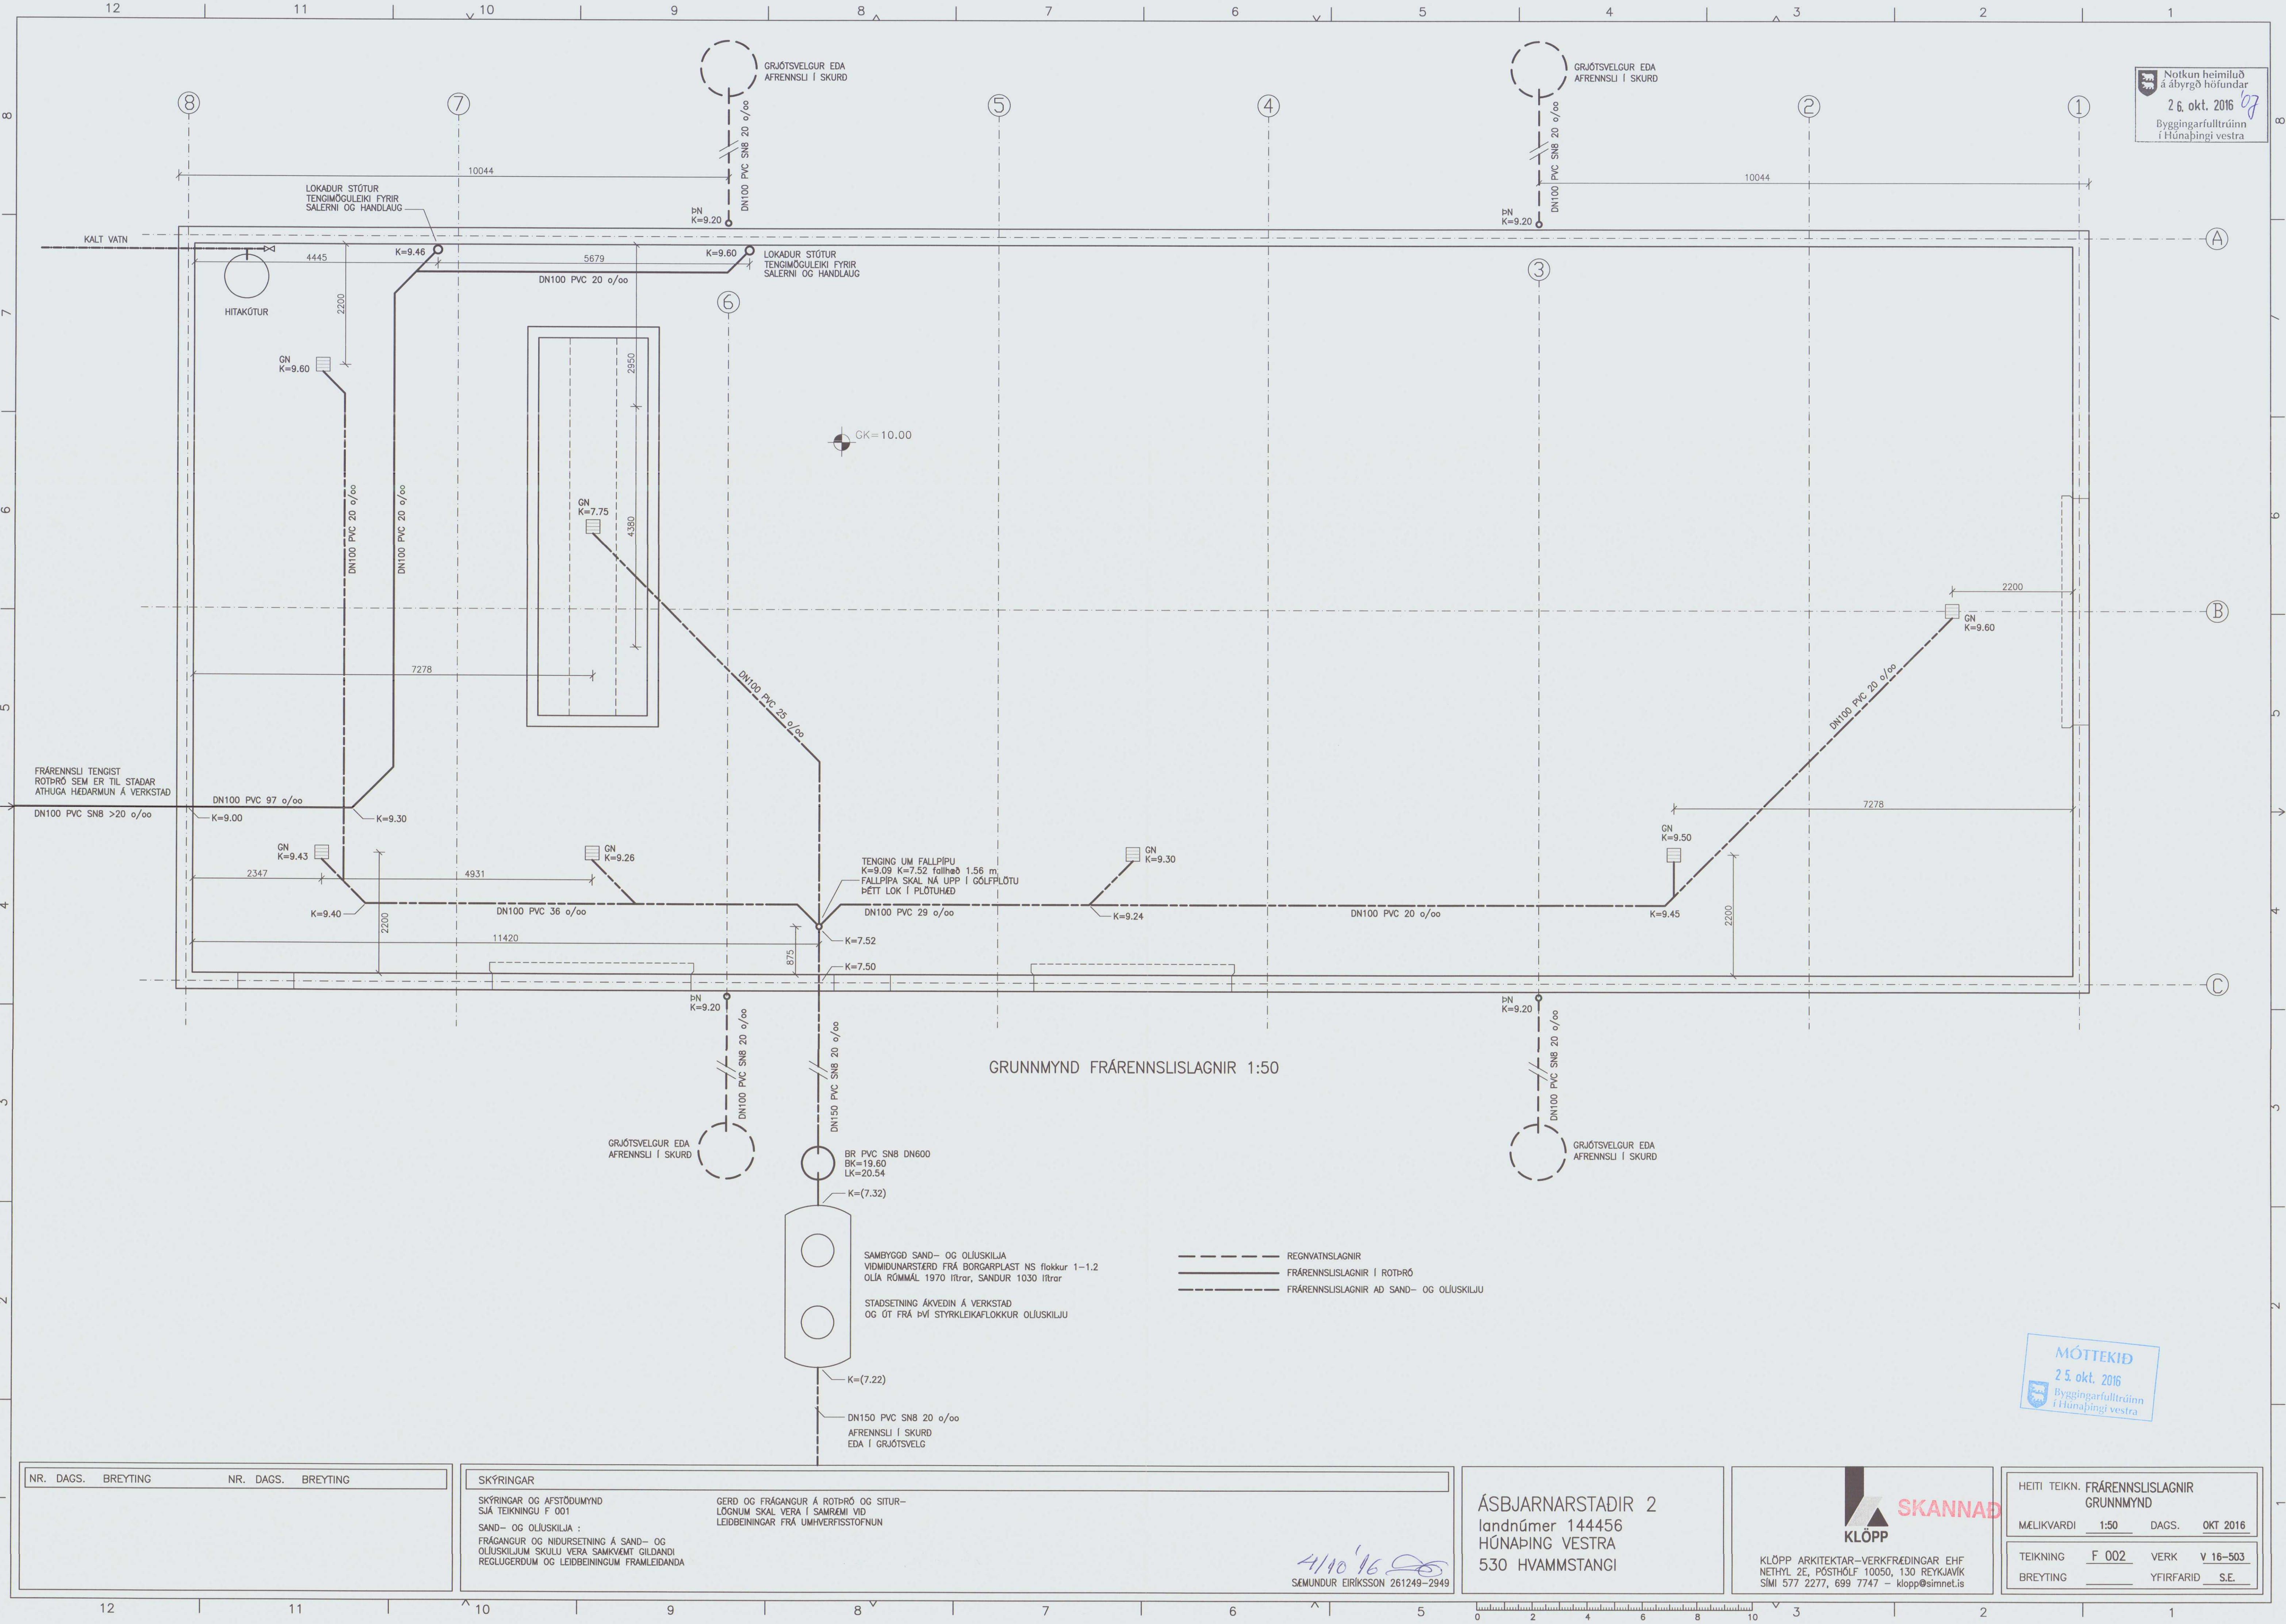

GRUNNMYND FRÁRENNSLISLAGNIR 1:50

--- REGNVATNSLAGNIR  
--- FRÁRENNSLISLAGNIR Í ROTPRÓ  
--- FRÁRENNSLISLAGNIR AD SAND- OG OLJUSKILJU

SAMBYGGD SAND- OG OLJUSKILJA  
VIÐVIÐUNARSTERD FRÁ BORGARPLAST NS flokkur 1-1.2  
OLJA RÖMMAL 1970 lítrar, SANDUR 1030 lítrar  
STADSETNING ÁRVEDIN Á VERKSTAD  
OG ÓT FRÁ ÞVI STYRKLEIKAFLOKKUR OLJUSKILJU

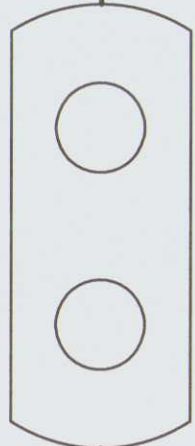

BR PVC SNB DN600  
BK=19.60  
LK=20.54  
K=(7.32)  
DN150 PVC SNB 20 o/oo  
AFRENNSLI Í SKURD  
EDA Í GRJÓTSVELG

SKÝRINGAR

SKÝRINGAR OG AFSTÖÐUMYND  
SJA TEIKNINGU F 001  
SAND- OG OLJUSKILJA :  
FRÁGANUR OG NIÐURSETNING Á SAND- OG  
OLJUSKILJUM SKULU VERA SAMKVÆMT GILDANDI  
REGLUGERÐUM OG LEIÐBEININGUM FRAMLEIÐANDA

GERÐ OG FRÁGANUR Á ROTPRÓ OG SITUR-  
LÖGNUM SKAL VERA Í SAMRÆMI VIÐ  
LEIÐBEININGAR FRÁ UMhverfisstofnun

4/10/16  
SEMUNDUR EIRIKSSON 261249-2949

ÁSBJARNARSTADIR 2  
landnúmer 144456  
HÚNAÞING VESTRA  
530 HVAMMSTANGI



KLÖPP ARKITEKTAR-VERKFRÉÐINGAR EHF  
NETHYL 2E, PÓSTHÓLF 10050, 130 REYKJAVÍK  
SÍMI 577 2277, 699 7747 - klopp@simnet.is

MÓTTEKID  
25. okt. 2016  
Byggingarfulltrúinn  
í Húnaþingi vestra

HEITI TEIKN. FRÁRENNSLISLAGNIR  
GRUNNMYND

MÆLIKVARDI 1:50 DAGS. OKT 2016

TEIKNING F 002 VERK V 16-503  
BREYTING YFIRFARID S.E.