


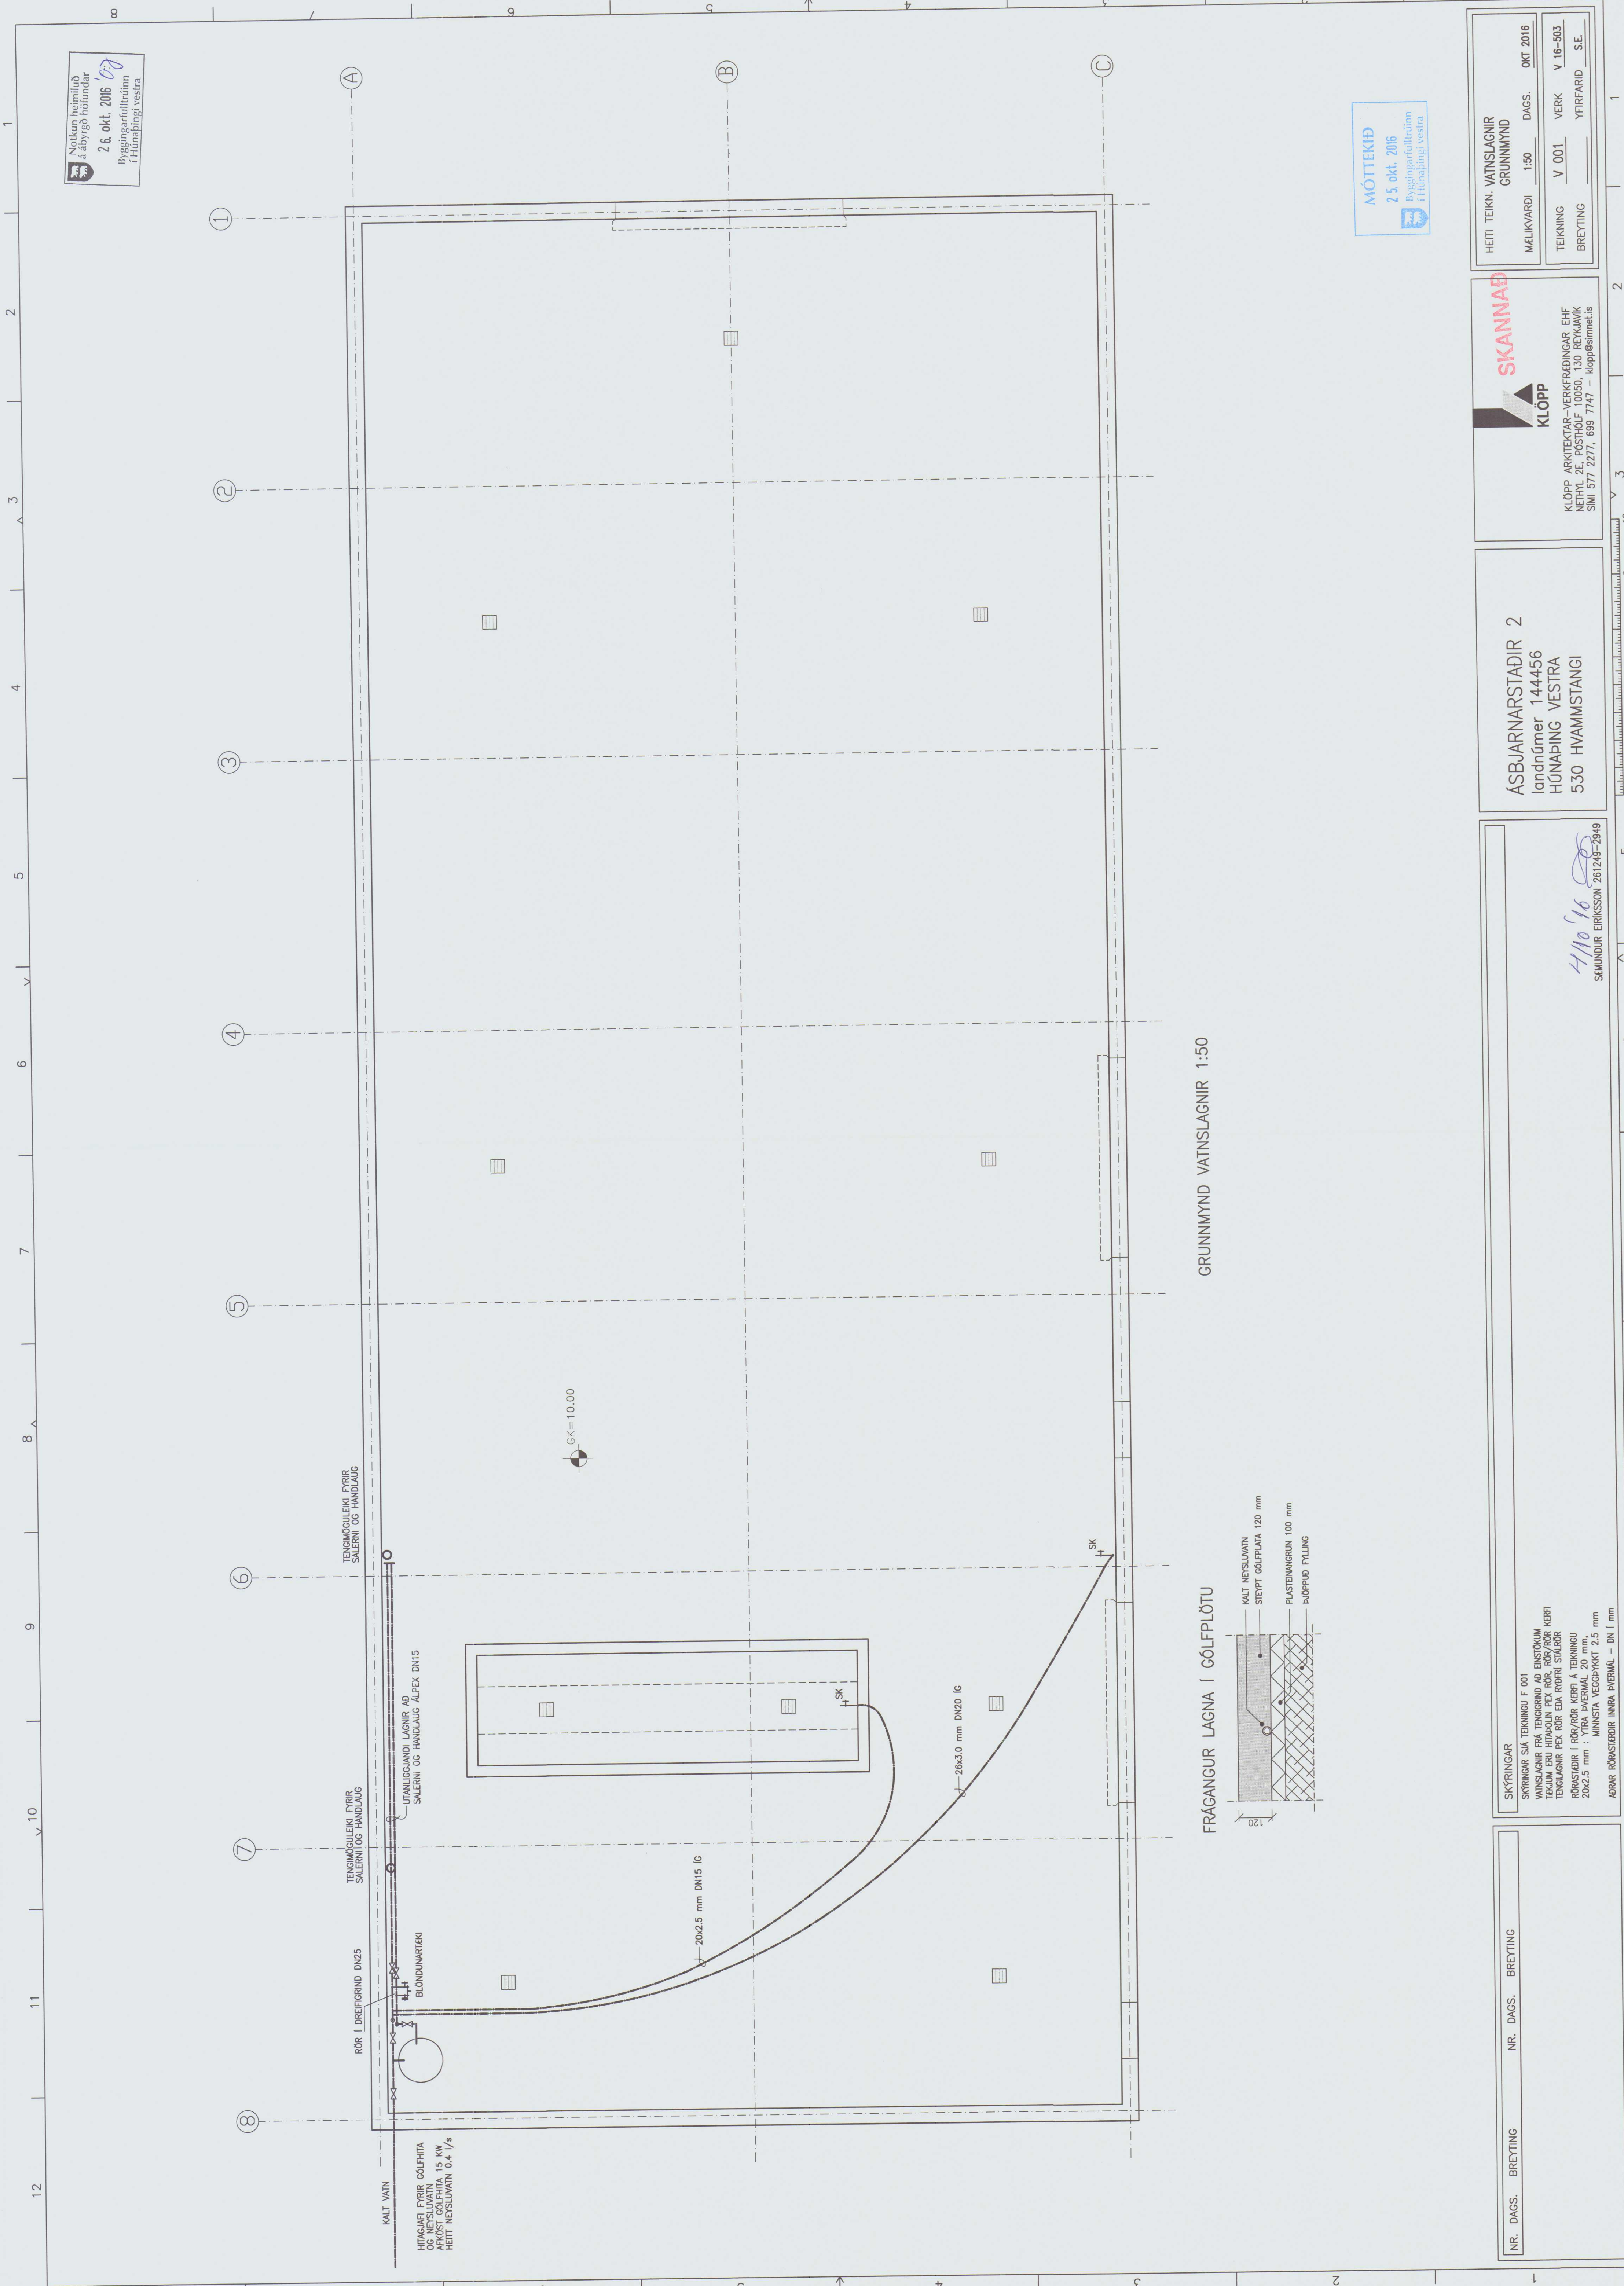

Notkun heimilað
a ábyrgð höfundar
26. október 2016
Byggingarteknið
í Húnaþingi vestra

MÓTEKID
25. október 2016
Byggingarteknið
í Húnaþingi vestra

HEITI TEIKN. VATNSLAGNIR	GRUNNMÝND	DAGS.	OKT 2016
MÁLKVARDI	1:50	DAGS.	OKT 2016
TEIKNING	V 001	VERK	V 16-503
BREYTING		YFIRFARID	S.E.

SKANNAÐ
KLOPP
KLOPP ARKITEKTAR-VERKFRÉÐINGAR EHF
NETHYLL 2E PÓSTHÓLF 10050, 130 RETKAVÍK
SMÍ 577 2271, 699 7747 – klopp@smi.is

ÁSBJARNARSTADIR 2
landnúmer 144456
HÚNAÞING VESTRA
530 HVAMMSTANGI

SKÝRNINGAR
SKÝRNINGAR SJA TEIKNINGU F 001
VATNSLAGNIR FRÁ TENGINGRIND AD EINSTÖÐUM
TEKJUM ERU HITAPOLIN PEX RÖR, RÖR/RÖR KERFI
TENGINGAR PEX RÖR EDA RÖRRI STÖÐUR
RÖRSTÆÐIR Í RÖR/RÖR KERFI Á TEIKNINGU
20x2.5 mm : YTRA ÞVERMÁL 20 mm,
MÍNNA VEGGÞICK 2.5 mm
ADRAR RÖRSTÆÐIR INNA ÞVERMÁL – DN í mm

NR.	DAGS.	BREYTING	NR.	DAGS.	BREYTING