


GÓLFHITAKERFI, GRUNNMYND.1:50

Næðun heimilub
á ábyggð höfundar
21. júlí 2020
Byggingarfulltrúiinn
í Húnaþingi vestra

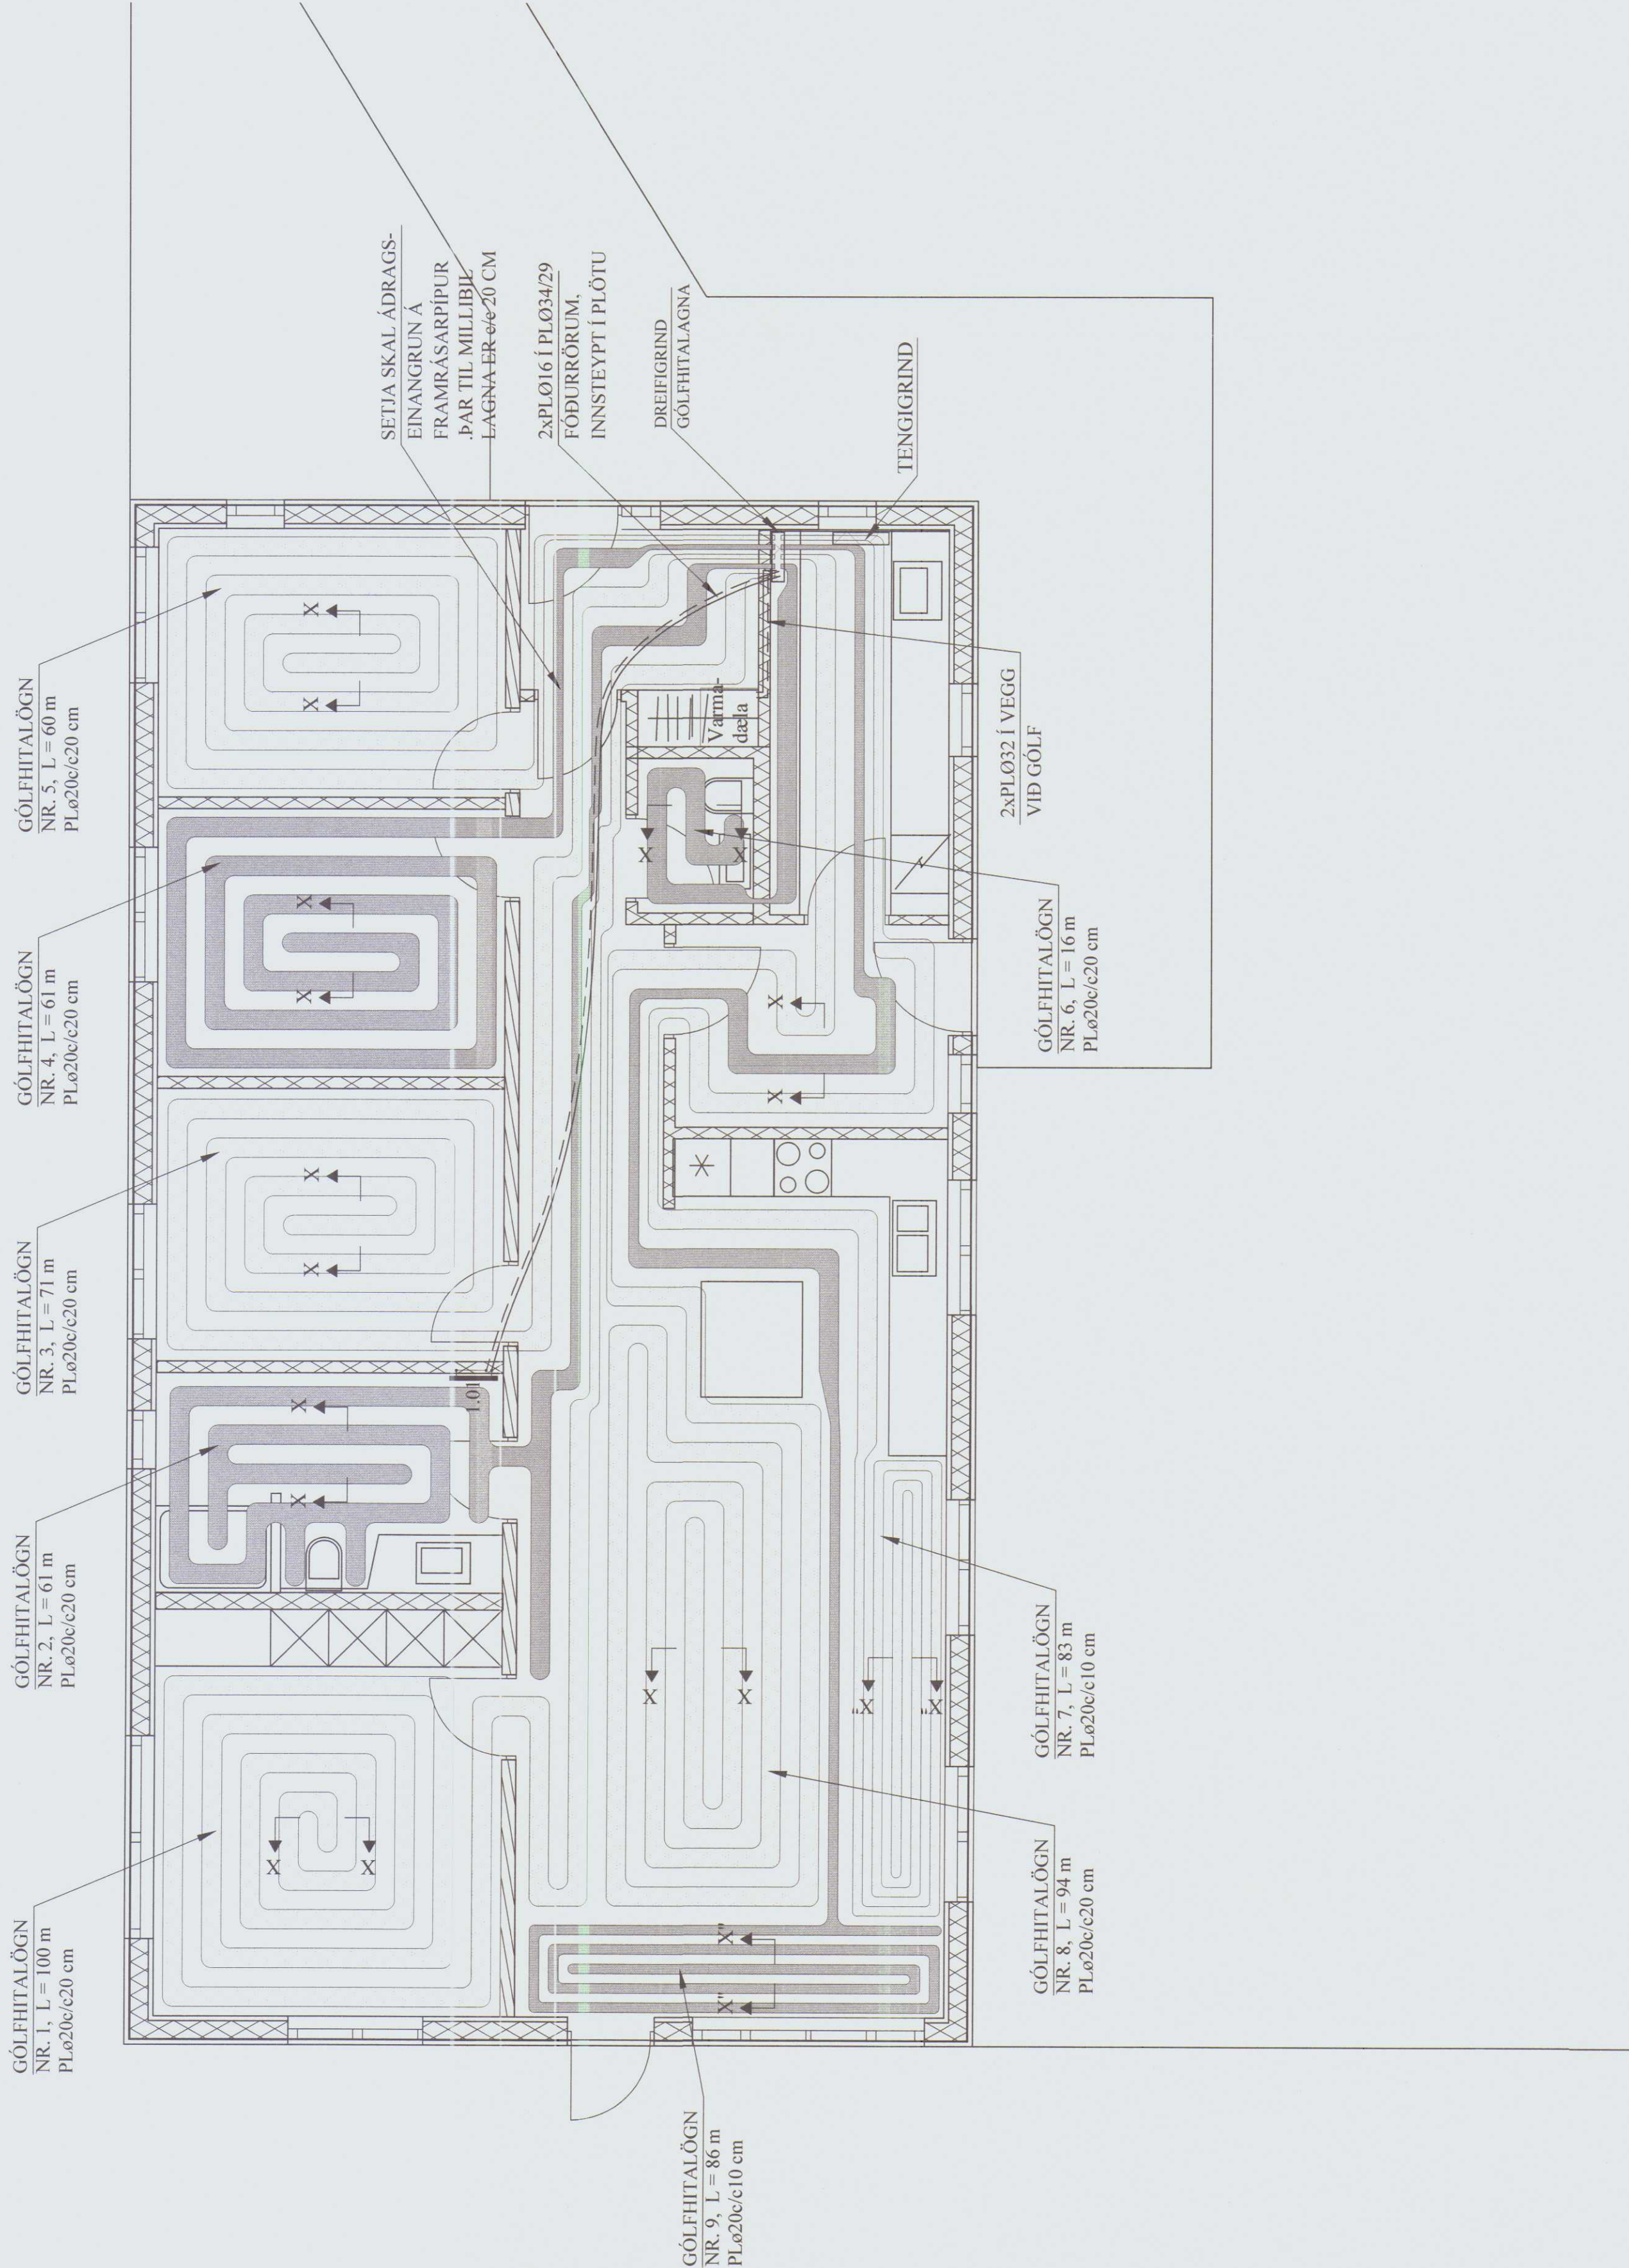

MÓTTEKID
21. júlí 2020
Byggingarfulltrúiinn
í Húnaþingi vestra

AFL GÓLFHITALAGNAR:						
Nr.	Lengd (m)	Afl (W)	Rými			
1	100	2000	hjón			
2	61	1220	bað			
3	71	1420	herbergi			
4	61	1220	herbergi			
5	60	1200	herbergi			
6	16	320	v.s.			
7	83	1660	alrými			
8	94	1880	alrými			
9	86	1720	alrými			
Alls:		12640				

HANDKLÆÐAOFNAR:


Nr. ofis	Alkóst W	Mestu mál (mm) Hæð Lengd	Stutta- Pykkt staða	Ofnagerð	Ath.
1.01	250	1200 500 50	E-F	-	Bað

GÓLFHITALÖGN:

PLø20c/c20 cm, INNSTEYPT,
NEMA ANNAD SÉ TEKID FRAM

SNID X - X. 1:10

Í SNID X'' - X''
ER c/c = 10 cm

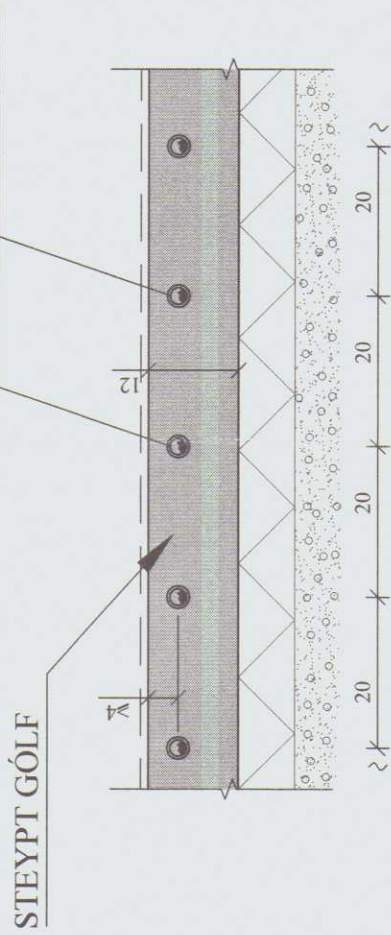

SKÝRINGAR FYRIR GÓLFHITALAGNIR:

1. Í DREIFIRÖRUM: Í LAGNASTOKKUM PEXRÖR MED SÚREFNISKÁPU, EINANGRUD MED DRAGHÓLKUM Í ÁLKÁPU, (t.d. Wirsbo- evalPEX) OG Í STEYPTUM GÓLFPLÖTUM SÖMU RÖR Í VEL SVEIGIANLEGU PEH BYLGIURÖRI ("RÖR Í RÖR").
b. Í GÓLFMOTTUM: PEXRÖR MED SÚREFNISKÁPU GERÐAR FYRIR 60°C OG 0.6 MPa Í 50 ÁR. (t.d. Wirsbo- evalPEX), RÖRIN SKULU VIÐURKENND AF RB.
c. Í DELIRÖRUM: AFSINKUNARPOLIN MESSINGRÖR Ø20 FRÁ SAMÁ FRAMLEIÐANDA OG PEXRÖRIN.
VIÐ TENGINGAR SKAL NOTA TILHEYRANDI FITTINGS VIÐURKENNDAN Í HITALAGNIR AF RB. LAGNAVINNA SKAL FRAMKVÆMD SKV. FYRIRMEIÐLUM FRAMLEIÐANDA LAGNAEFNISINS. VATNSÞRÝSTINGUR: 0.2MPa. SKAL HAFÐUR Á RÖRUM VIÐ ÚTLAGNINGU STEYPU.
2. ÁÐUR EN SAMSEYTTI Á PÍPUM ERU HULIN, SKAL PRÓFA ALLAR LAGNIR MED 6 BAR ÞRÝSTINGI OG ÞAD LÁTID STANDA Í 30 MÍN. EN ÞÁ ER ÞRÝSTINGUR LÁTINN FALLA SNÖGGT NIDUR Í 0.5 SINNUM INNTAKSÞRÝSTING. FARI HANN ÞÁ LITILEGA UPP ER HANN LÁTINN STANDA Í 90 MÍN. FALLI ÞRÝSTINGUR EKKI Á ÞEIM TÍMA ER KERFIÐ ÞÉTT. ATHUGA SKAL ÖLL SAMSEYTTI.
3. FESTA SKAL UTANÁLIGGIANDI LAGNIR MED 1200 mm MILLIBILI.
4. HREINSA SKAL ÖLL ÓHREININDI OG SVARF ÚR LÖGNUM.
5. SETJA SKAL RIFELUD HLÍÐARRÖR FYRIR 20 mm SLÖNGUR TIL VARNAR ÞAR SEM PÍPUR FARA GEGNUM VEGGI, GÓLF, TENGJAST KISTUM OG Á FRAMRÁSARLAGNIR AÐ MOTTUM.

JÓN KRISTJÁNSSON BYGGINGARVERKFRÆÐINGUR KT: 210754-4829
BREYTINGAR

TILVÍSANIR:

SKÝRINGAR..... SJÁ TEIKN. NR. 2-01

Reikn.	JKR	April 20	Utgáfa	06.06.2020
Teikn.	VP	April 20	Kvæði	1:50
Ath.				1:10
Samþ.				
ÁSBJARNARSTAÐIR 1A				Nr. 2-04
Vahneist, Húnaþingi Vestra				
Verkhúti Jón Kristjánsson ehf. Árnúla 19 108 Reykjavík Sími: 637 7000 / 637 73164 Faxi: 637 7000 Netfang: jkris54@gmail.com				
GRUNNMYND, SKÝRINGAR OG SNID.				