




Mælakassi á norð hlið

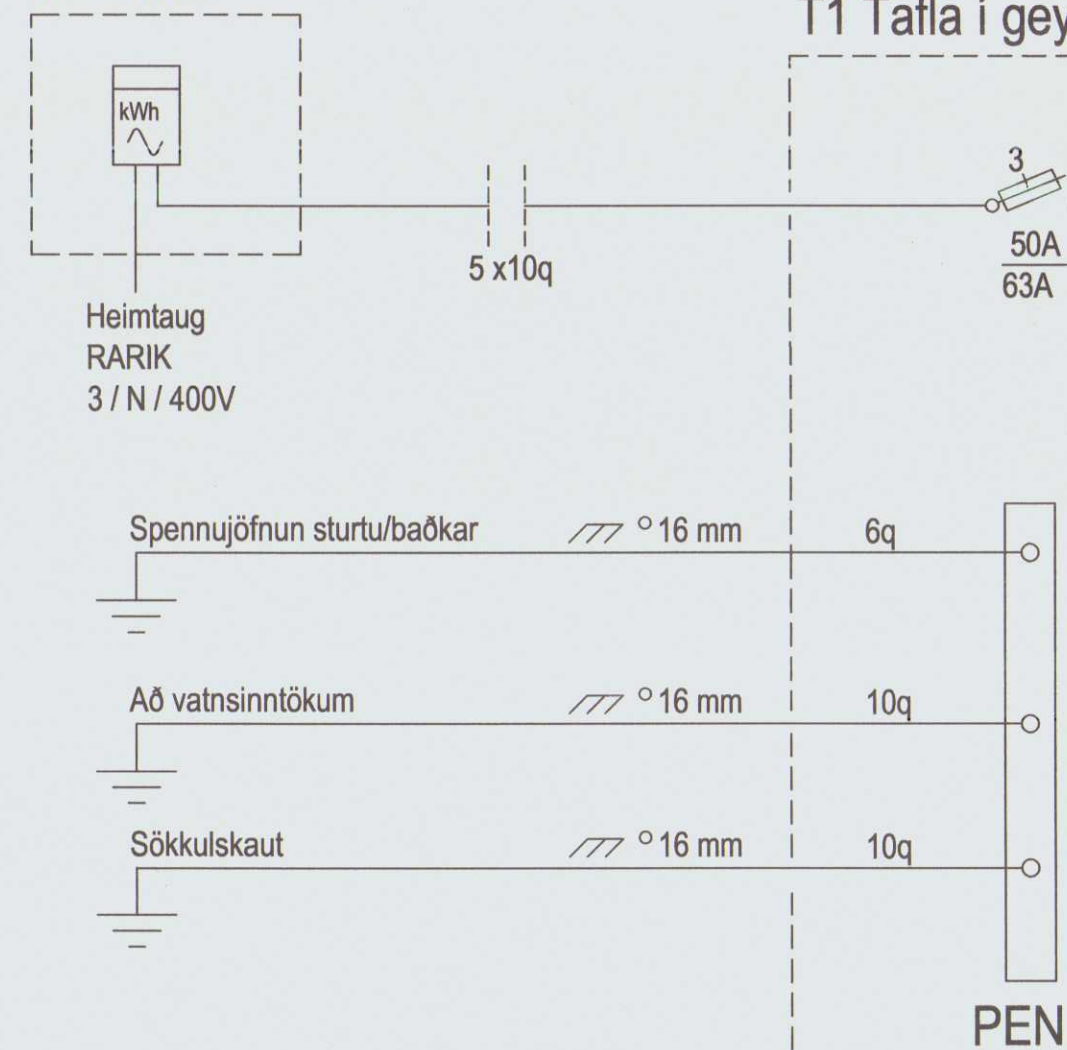

T1 Tafla í geymslu 550x650x205mm (sambyggður T+TS 800x650x205mm)

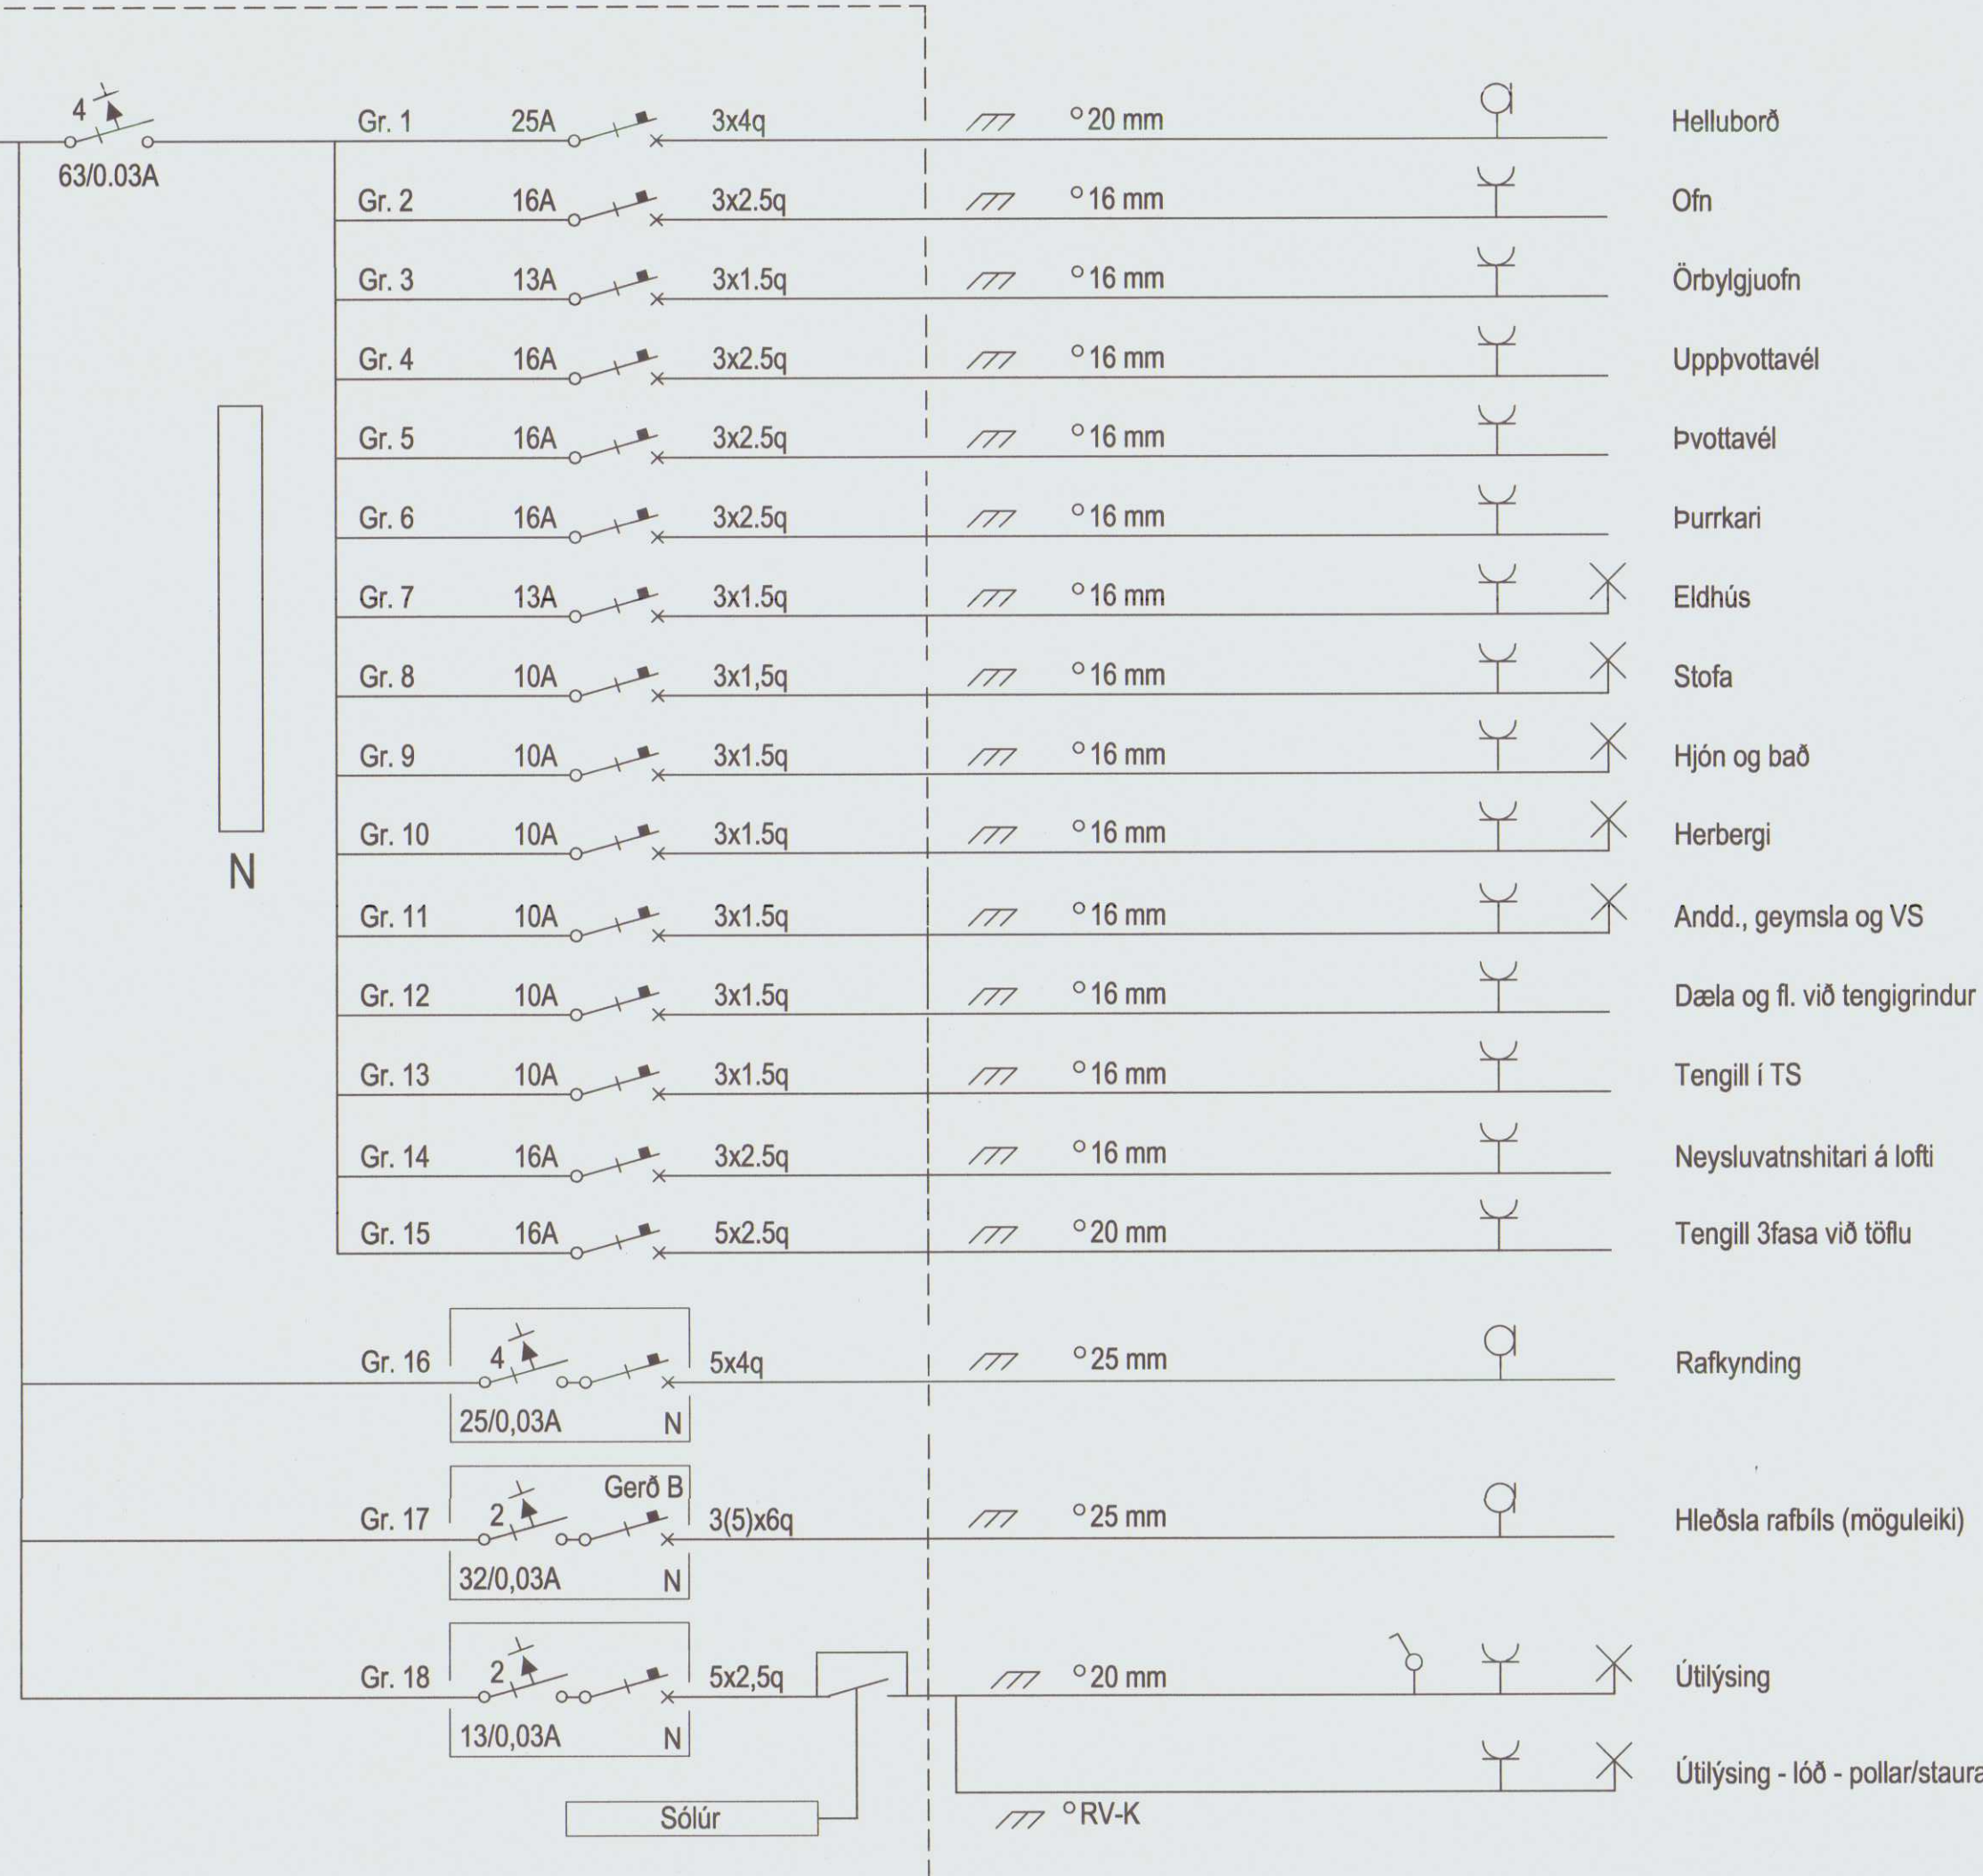

Byggingafulltrúi

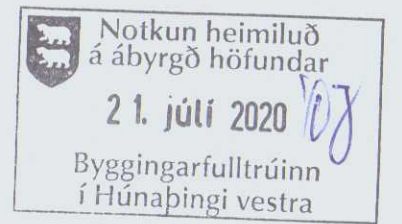

Undirskrift hönnuðar aðaluppdráttar / samræmingarhönnuðar

Gunnar Viggósson

Verkheiti
Ásbjarnarstaðir 1a


531 Hvammstangi

Lýsing
Rafloagn
Einlínunmynd aðaltöflu

Skýringar

Dags	Kvarði
Júní 2020	Blað A2
Hönnuður	Teiknað
GV	GV
Blað	Verknúmer
3 af 3	2006-318
Gunnar Viggósson kt: 010564-3449	
Löggiltur raflagnahönnuður	
Suðúrási 28 110 Reykjavík	
Sími : 822-2855	e-mail : gviggo@simnet.is
Undirskrift:	




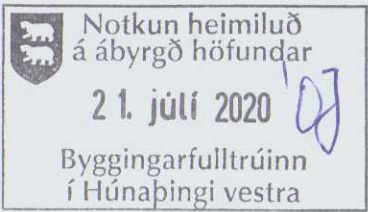

Undirskrift hönnuðar aðaluppdráttar / samræmingarhönnuðar

Gísli Gunnarsson

- ROFAR
- EINPÓLAROFI
 - SAMROFI
 - KROSSROFI
 - LJÓSDEYFIR
 - ÞRÝSTIROFI
 - HREYFISKYNJARI 360°
- LJÓS
- LJÓS-ALMENNT TÁKN
 - LJÓS-HALOGEN / LED LJÓS
 - VEGGLJÓS
 - DÓS-ALM.TÁKN
 - VEGGDÓS
 - ÚT LJÓS / NEYÐARLJÓS
- TENGLAR
- JARÐBUNDINN TENGILL
 - FJARSKIPTAT. -ALM.TÁKN
- ÝMISLEGT
- BJALLA
 - REYKSKYNJARI
 - SPENNIR MEÐ ADSKILDUM VÖFUM
 - DYRASÍMI
 - Hítastillir
 - Jarðtenging / spennujöfnun
- LAGNIR MILLI HÆÐA
- LAGNIR FARA UPP
 - LAGNIR FARA NIÐUR
 - LAGNIR FARA Í GEGN

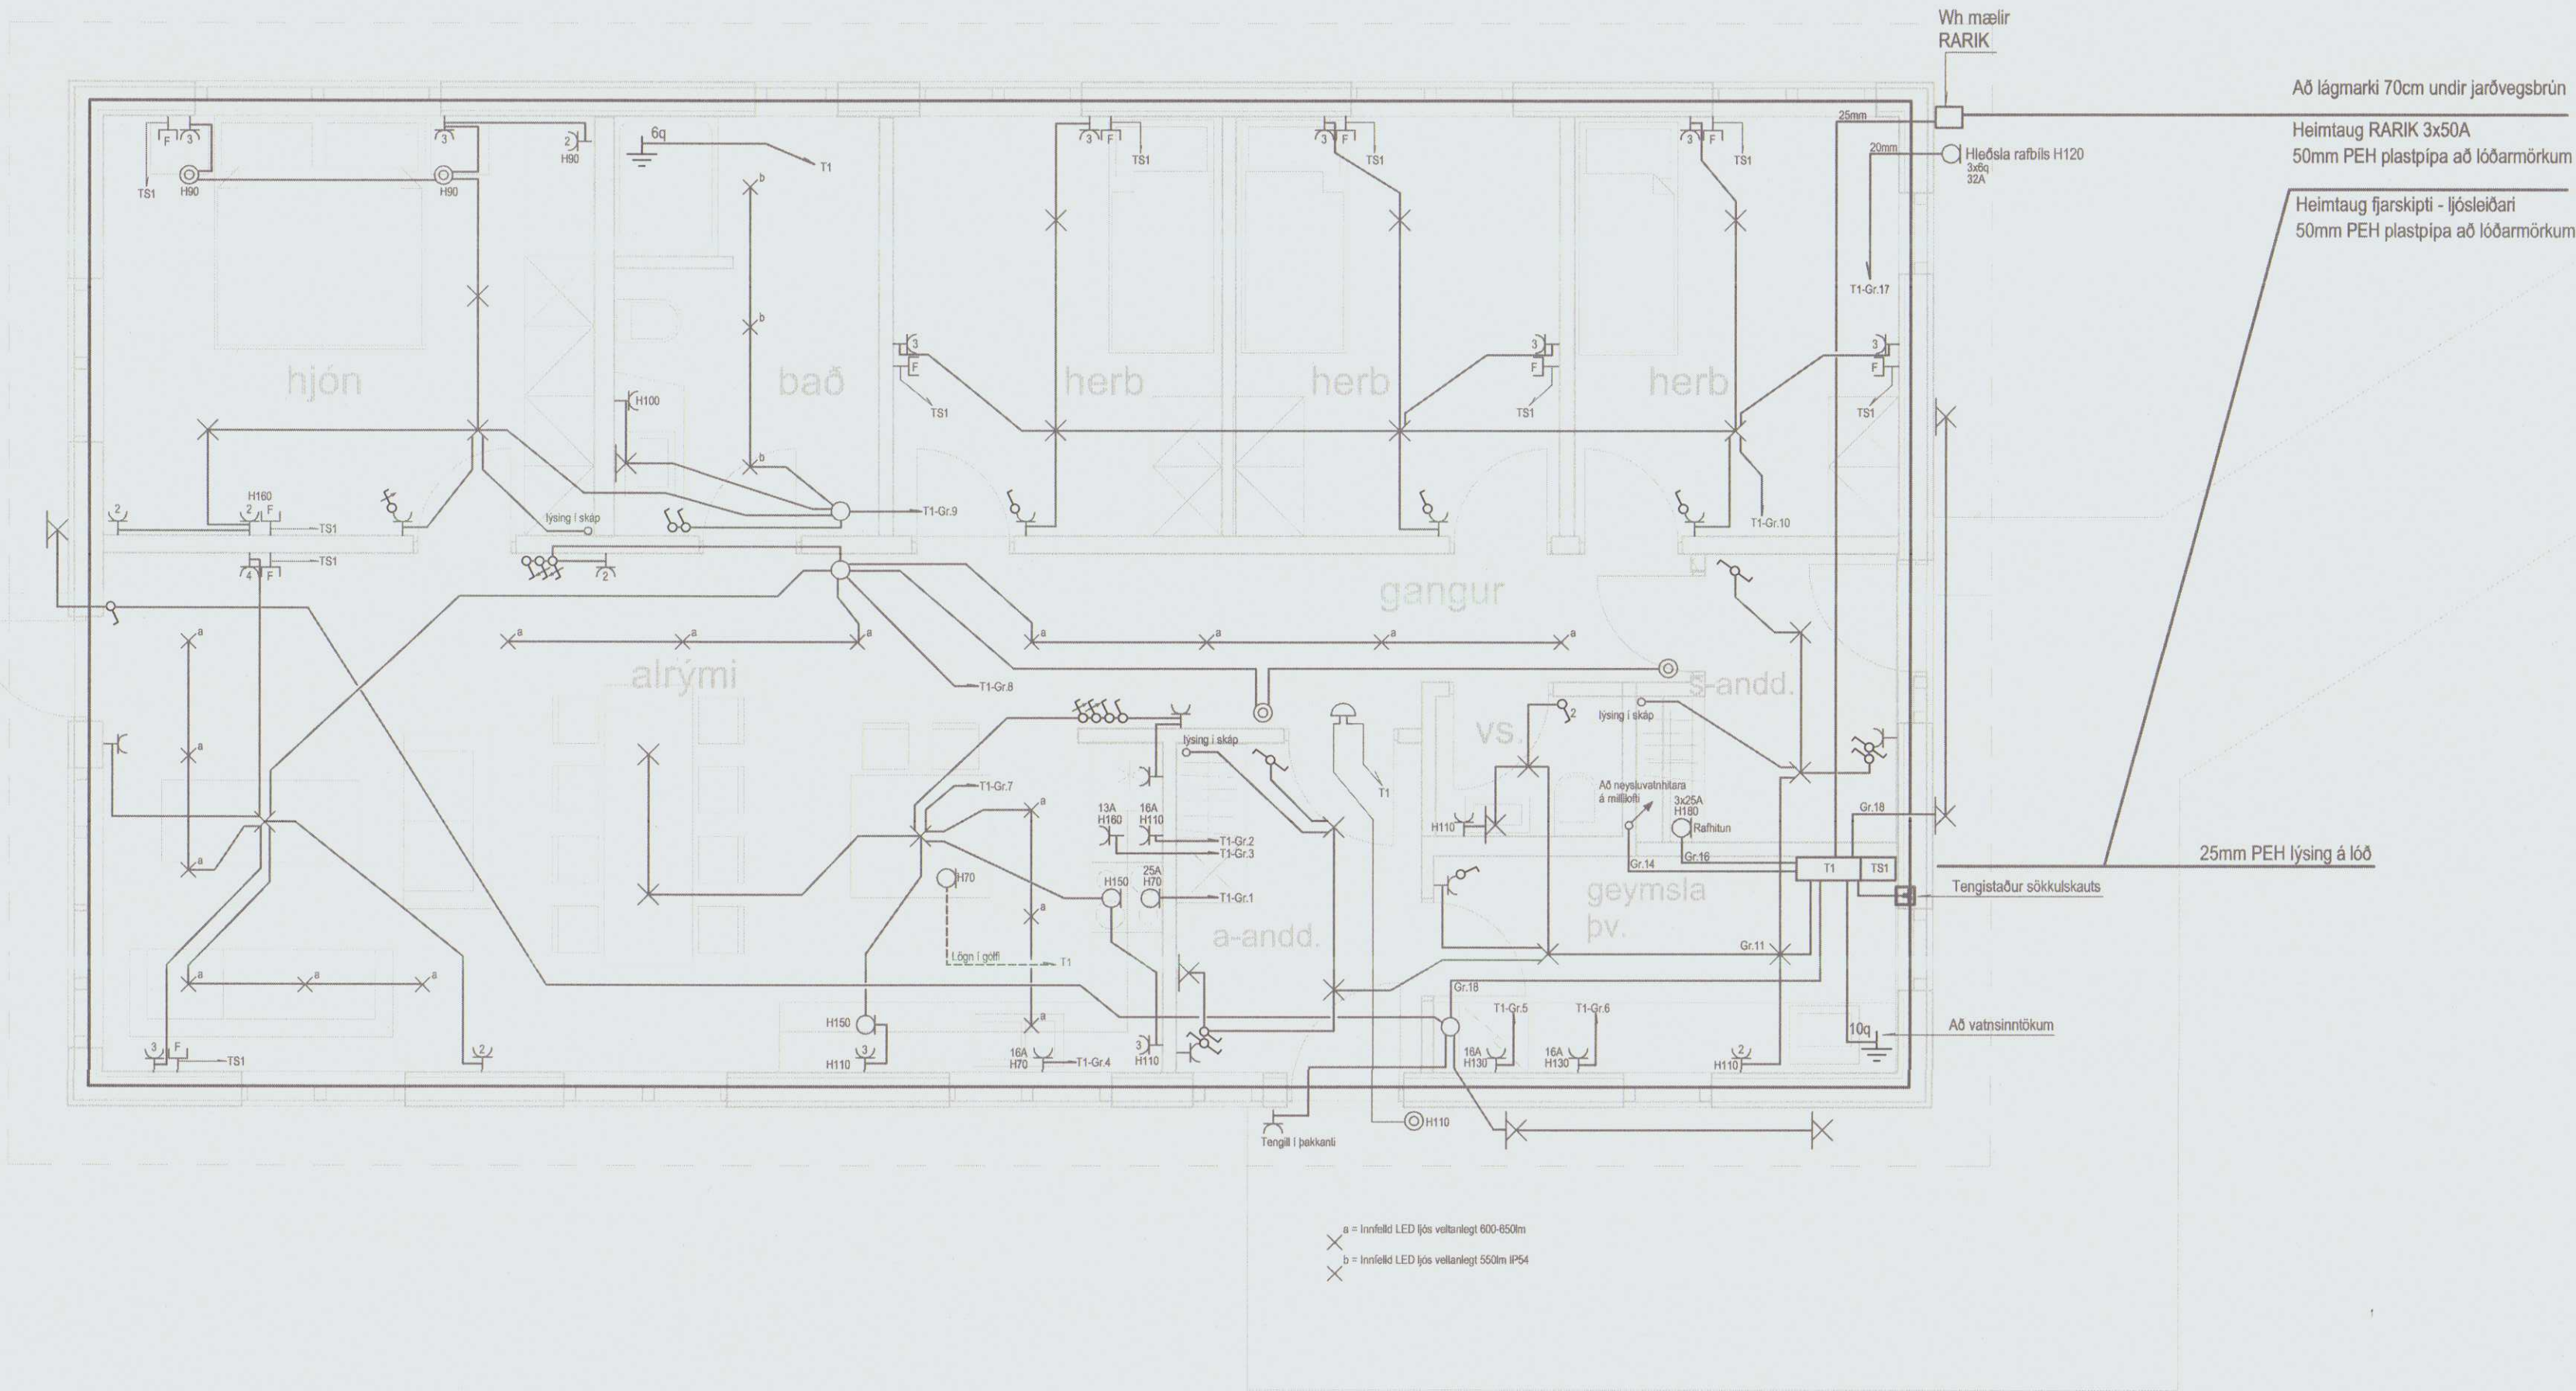

Skýringar:

- Lagnir séu 3x1,5q huldar 16mm plastpípulögn.
- Smáspennulagnir séu 20mm plastpípulögn.
- Málstraumur rofa og tengla sé 16A.
- Hæð á rofum sé 110cm, tenglar og smáspenna 20cm.
- Hæð á veggjljósum sé 170cm.
- Hæð á útljós sé 175cm.
- Hæð á veggjljósum á böðum sé 200cm.
- Staðsetningar á létum veggjum mælast af arkitektateikningum.
- Nákvæmar staðsetningar í eldhúsi og böðum ákveðist í samráði við eiganda og arkitekt.
- Öll mál miðast við fullfrágengin gólf og á miðja dós.

Nema annars sé getið.

Verkheiti
Ásbjarnarstaðir 1a


531 Hvammstangi
Lýsing
Grunnmynd
Raflögn
Lág- og smáspenna
Skýringar

Dags	Kvarði	Blað A2
Júní 2020	1/50	
Hönnuður	Teiknað	
GV	GV	
Blað	Verknúmer	
1 af 3	2006-318	

Gunnar Viggósson kt: 010564-3449
Löggiltur raflagnahönnuður
Suðurási 28 110 Reykjavík
Sími : 822-2855 e-mail : gviggo@simnet.is
Undirskrift:

MÓTTEKIÐ
20. júlí 2020
Byggingarfulltrúinn
í Húnaþingi vestra

Heimtaugar - RARIK + MÍLA

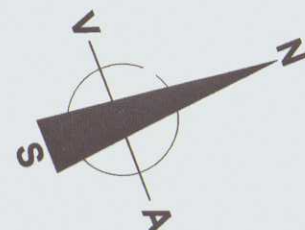

Afstöðumynd M 1:500

< Þorgrímsstaðir (vegur nr. 712)


T1-550x650x205mm - Lágspenna
TS1-250x650x205 - Smáspenna

Wh-mælir á
Norður hlið

Lágmark 70cm undir jarðvegsbrún og
skulu pípur ná út að lóðarmörkum.


RARIK 50mm+rafm.25mm, fjarskipti 50mm

SNÍÐ um inntak - M 1:100

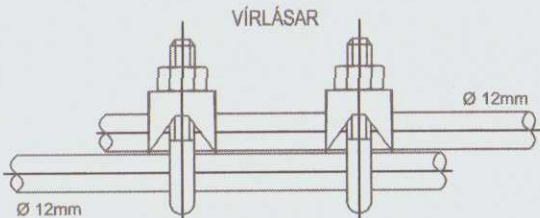

SMTENGING STEYPUPEINA
Setja skal tvo virlása
á hver samskeyti.

Tengja skal saman tvö neðstu járnin í sökkulveggjum
allan úthringinn og að upptaki í tengibox.
Í raðhús, parhús og hliðstæð hús er leyfilegt að tengja
sameiginlegan úthring en tenging verði við hverja
heimtaug.
Heimilt er að sjóða tengingar sökkulskauts að því tilskildu að
stálið sé suðuhæft og suðumaður hafi réttindi til suðu.

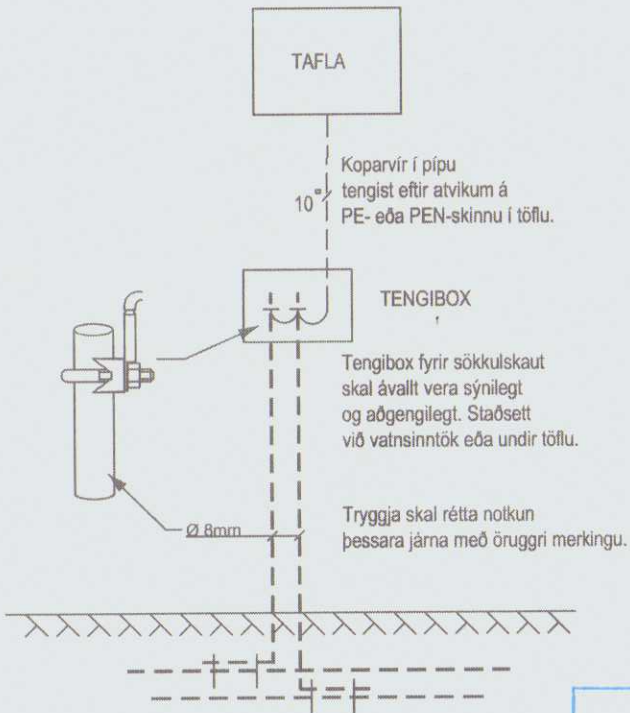

Koparvir í pípu
tengist eftir atvikum á
PE- eða PEN-skinnu í töflu.

Tengibox fyrir sökkulskaut
skal ávallt vera sýnilegt
og aðgengilegt. Staðsett
við vatnsinntök eða undir töflu.

Tryggja skal rétta notkun
þessara járna með þruggri merkingu.

MÓTTEKIÐ

20. júlí 2020

Byggingarfulltrúinn
í Húnaþingi vestra

Verkheiti

Ásbjarnarstaðir 1a

531 Hvammstangi

Lýsing

Raflögn

Sníð og afstöðumynd

Lág- og smáspenna

Skýringar

Dags

Júní 2020

Hönnuður

GV

Blað

2 af 3

Kvarði

1/100 1/500 Blað A2

Teiknað

GV

Verknúmer

2006-318

Gunnar Viggósson kt: 010564-3449

Löggiltur raflagnahönnuður

Suðurási 28 110 Reykjavík

Sími : 822-2855 e-mail : g.viggo@simnet.is

Undirskrift: