



Húnaþing vestra
Samþykkt þann
- 4. jan. 2017
Byggingarfulltrúinn
í Húnaþingi vestra


Loftræsting á þaki: loftunarpinn og út úr hverju
loftbili skal vera minnst 1.000 mm² fyrir hvern m²
þakflatar fyrir þak er 1000mm². (4 loftræsting x 20 x
50mm rauðar með neti í hvert sperrubili, 5,6*0,6=
3,36m²=3400mm²) eða samsvarandi (t.d. rör). Bil
3 * 2,5m skal vera á milli klæðningabörða við
húsvegg.

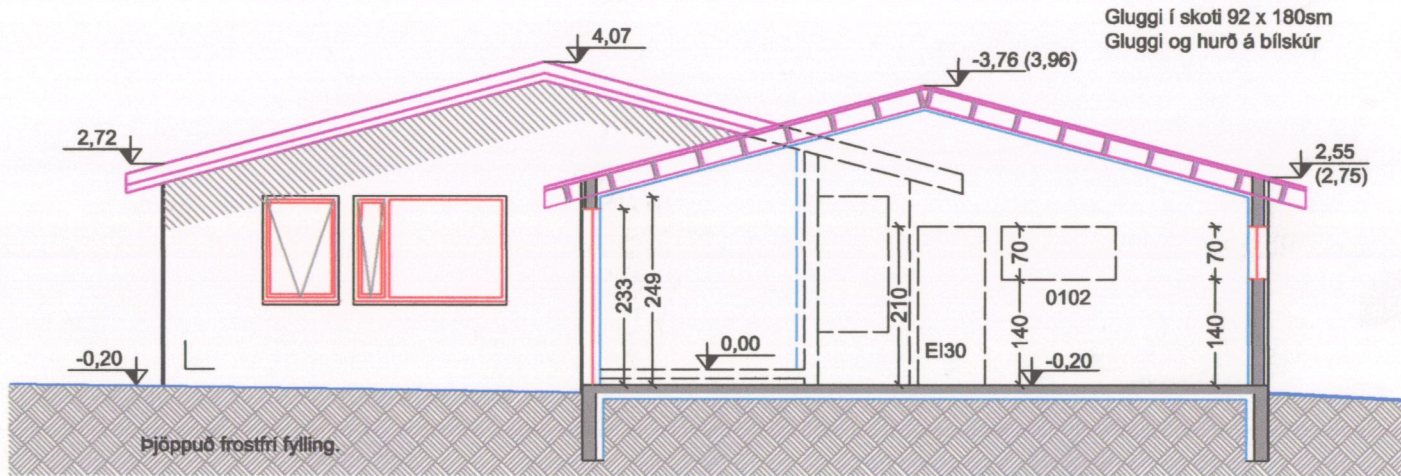


Snið AA

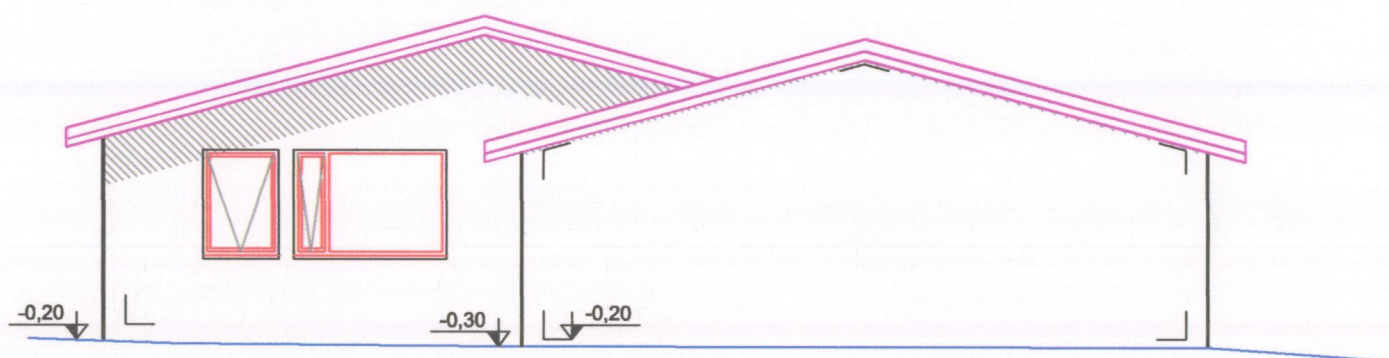


Útlit vestur

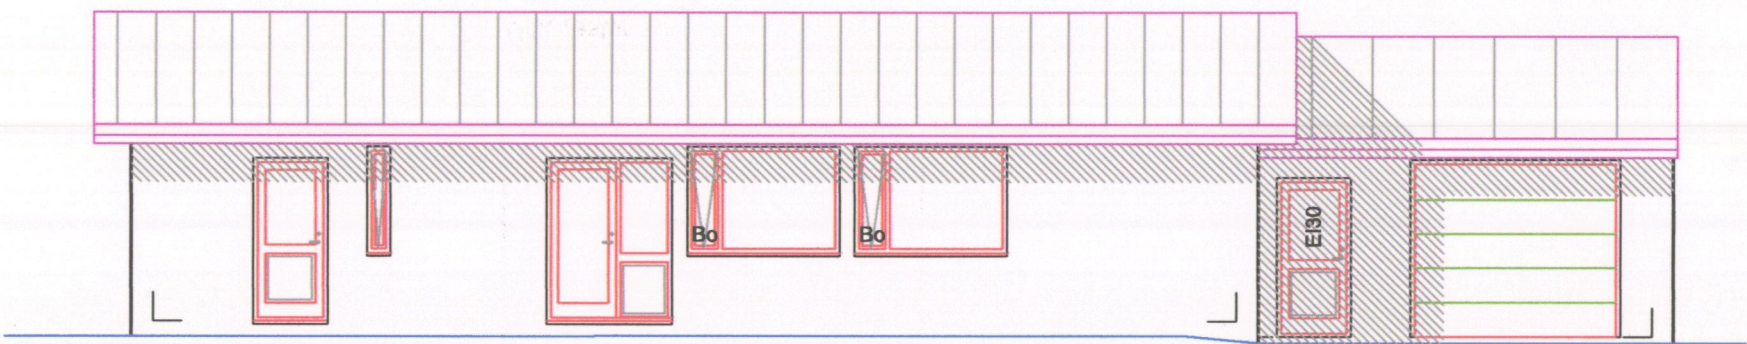

Útlit austur

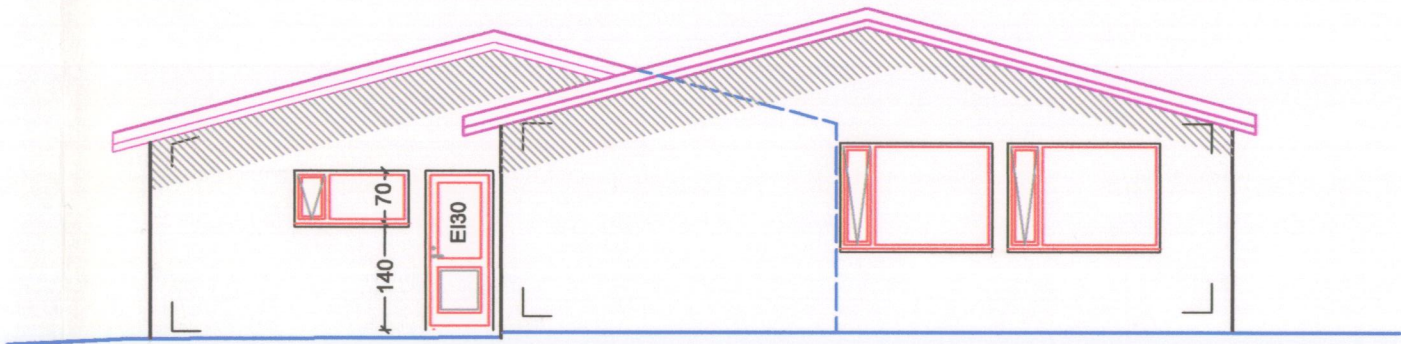

Útlit suður

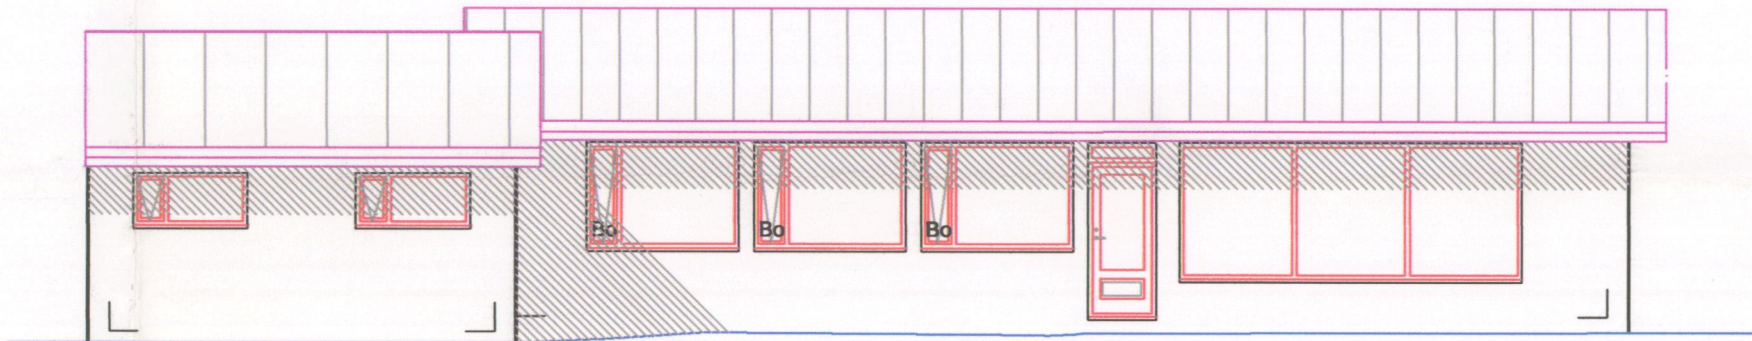

Útlit Vestur

2017-025 Ábraut 4 Hvamstanga 28-09-2017 2.dwg