


Kerfi 1:50

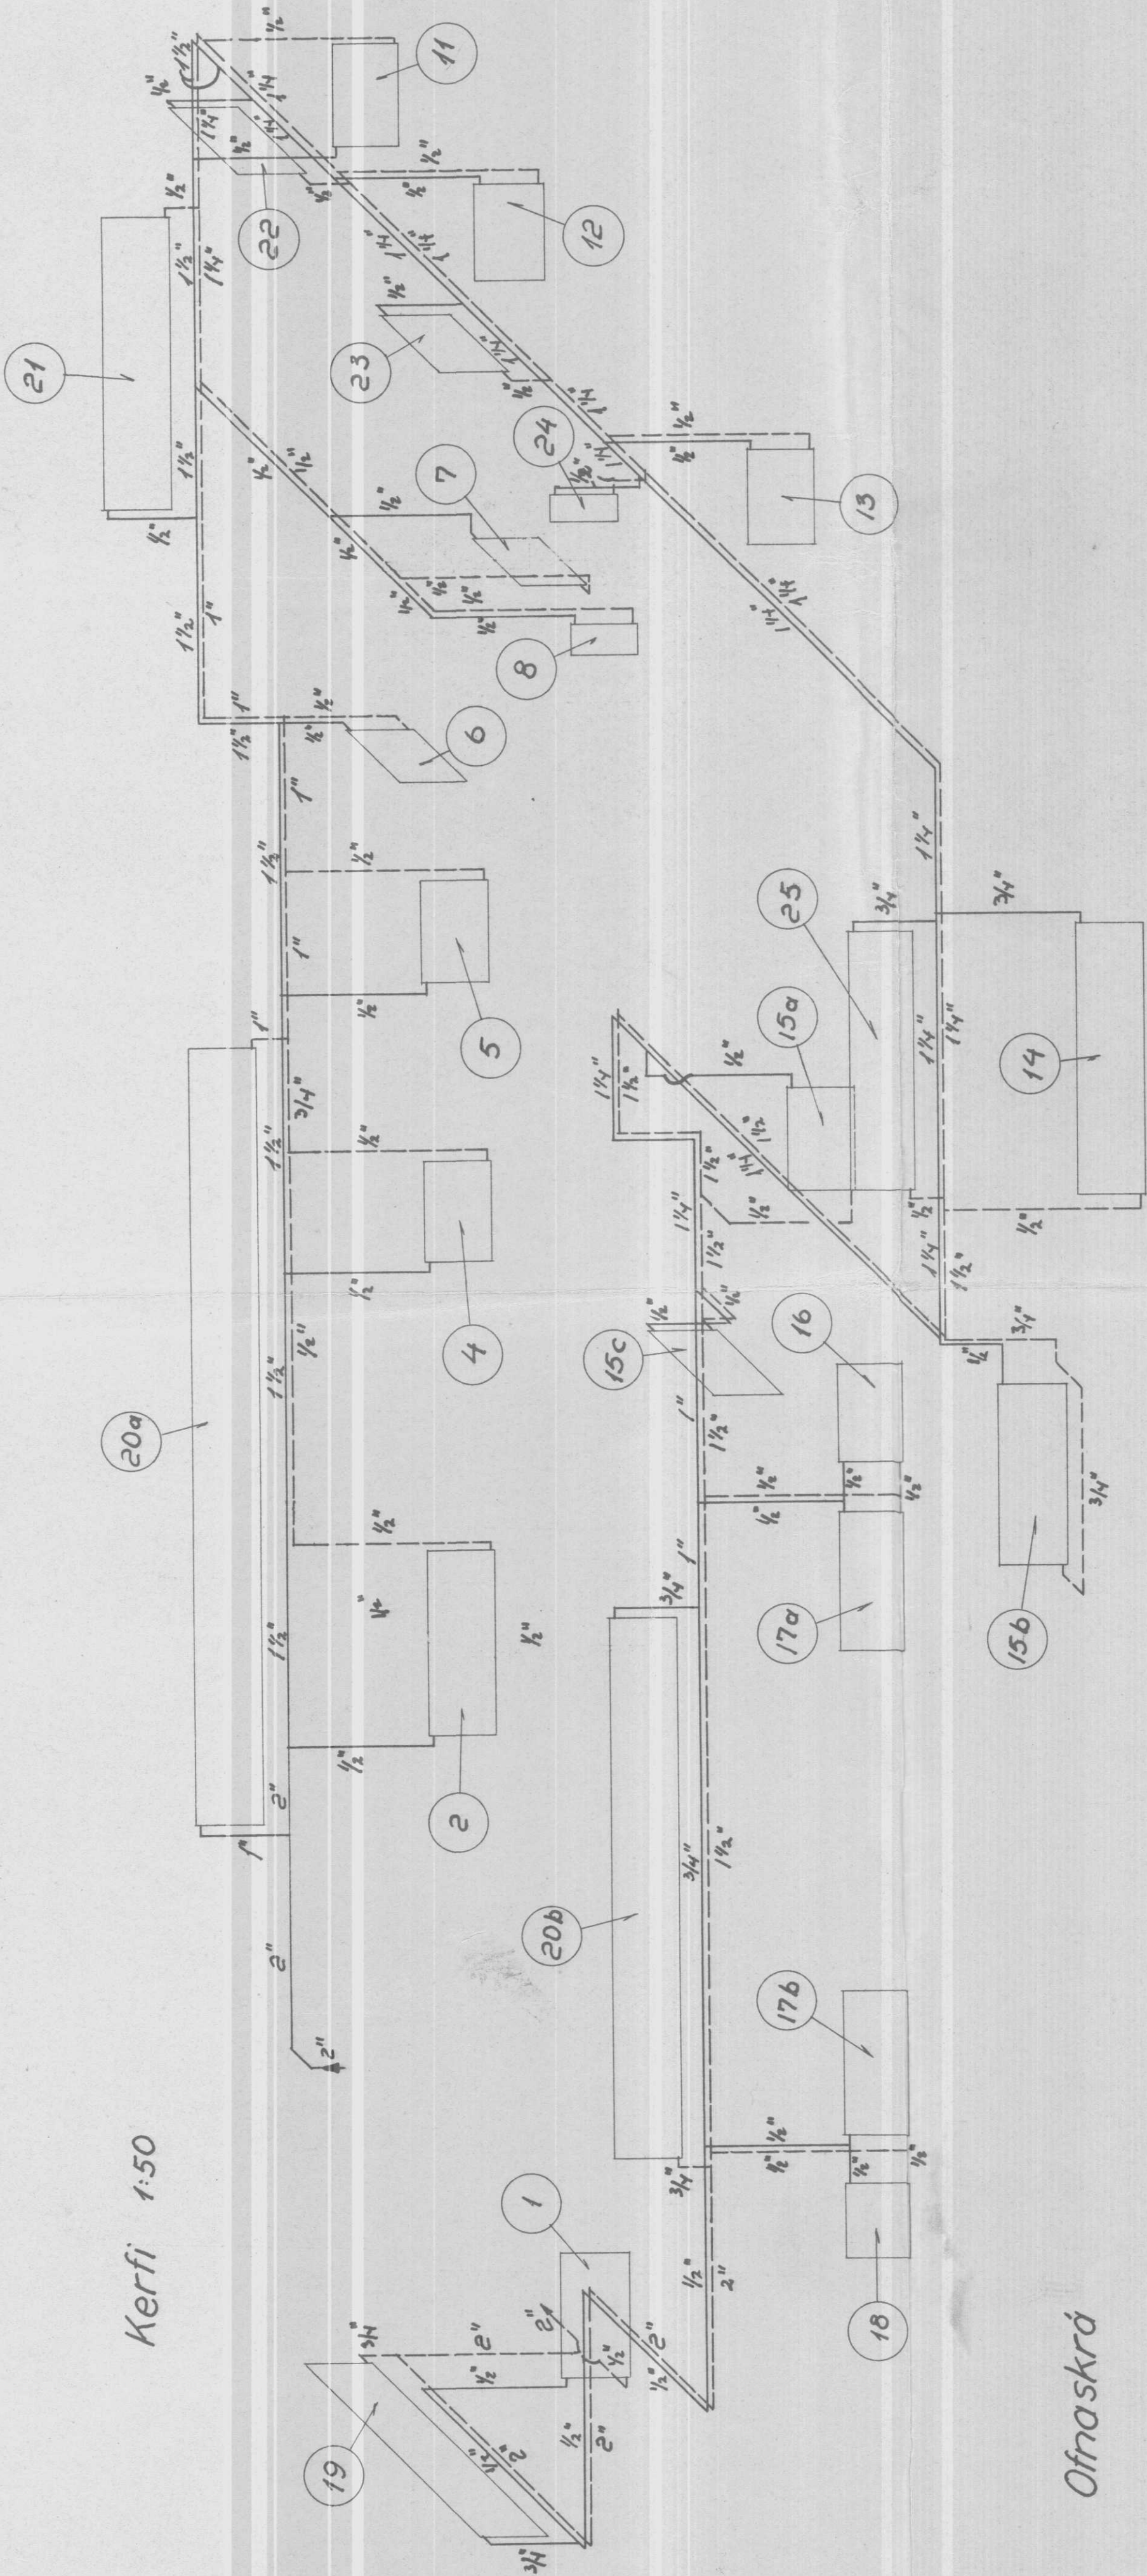

Ofnaskrá

25	1085	45	150	600	2700	3/4	1/2	14	11,35	47	150	600	2820	3/4	1/2
24	1,13	5	150	600	300	1/2	1/2	13	3,87	16	150	600	960	1/2	1/2
23	3,34	14	150	600	840	1/2	1/2	12	3,99	17	150	600	1020	1/2	1/2
22	3,79	16	150	600	960	1/2	1/2	11	4,03	17	150	600	1020	1/2	1/2
21	12,10	51	150	600	3060	1/2	1/2	10							
20b	29,20	94	200	600	5640	3/4	1	9							
20a	41,80	135	200	600	8100	1	3/4	8	1,73	7	150	600	420	1/2	1/2
19	10,26	43	150	600	2580	3/4	1/2	7	3,05	13	150	600	780	1/2	1/2
18	4,99	21	150	600	1260	1/2	1/2	6	3,06	13	150	600	780	1/2	1/2
17b	5,95	25	150	600	1500	1/2	1/2	5	4,27	18	150	600	1080	1/2	1/2
17a	5,72	24	150	600	1440	1/2	1/2	4	4,78	20	150	600	1200	1/2	1/2
16	3,96	17	150	600	1020	1/2	1/2	3							
15c	3,81	16	150	600	960	1/2	1/2	2	8,28	35	150	600	2100	1/2	1/2
15b	7,38	31	150	600	1860	1/2	1/2	1	5,25	22	150	600	1320	1/2	1/2
15a	4,29	18	150	600	1080	1/2	1/2	Ofn nr.	Hita-flötur m ²	Ríjja-fljöldi	Þykkt mm	Hæð m.	Lengd mm	Pípa í ofn	Pípa úr ofni
Ofn nr.	Hita-flötur m ²	Ríjja-fljöldi	Þykkt mm	Hæð m.	Lengd mm	Pípa í ofn	Pípa úr ofni								

Setja skal tæmihana á alla ofna í kjollara.
Setja skal tvístillihana á alla ofna.
Ríjjafljöldi miðast við að notaðir séu „Ídeal
Narag“ ofnar, eða ofnar með jafn stóran
hitaflöt á hvert ríf sem þeir.

ÍPRÓTTAFULLTRÚI RÍKISINS


VERKFRÆÐISTOFA SIGURÐAR THORODDSEN
MIKLADRAUT 34, REYKJAVÍK, SÍMI 14575

Félagsheimili að
Ásbeygi í Húnav.
Kerfi

Teikn. nr.: E-845
Mælikvarði: 1:50
Reika: 56
Teikna: 56
Aðh.: 1 G.
Dag: 29. 12. '59
Sími: 14575


Hitalögn

Kjallari 150

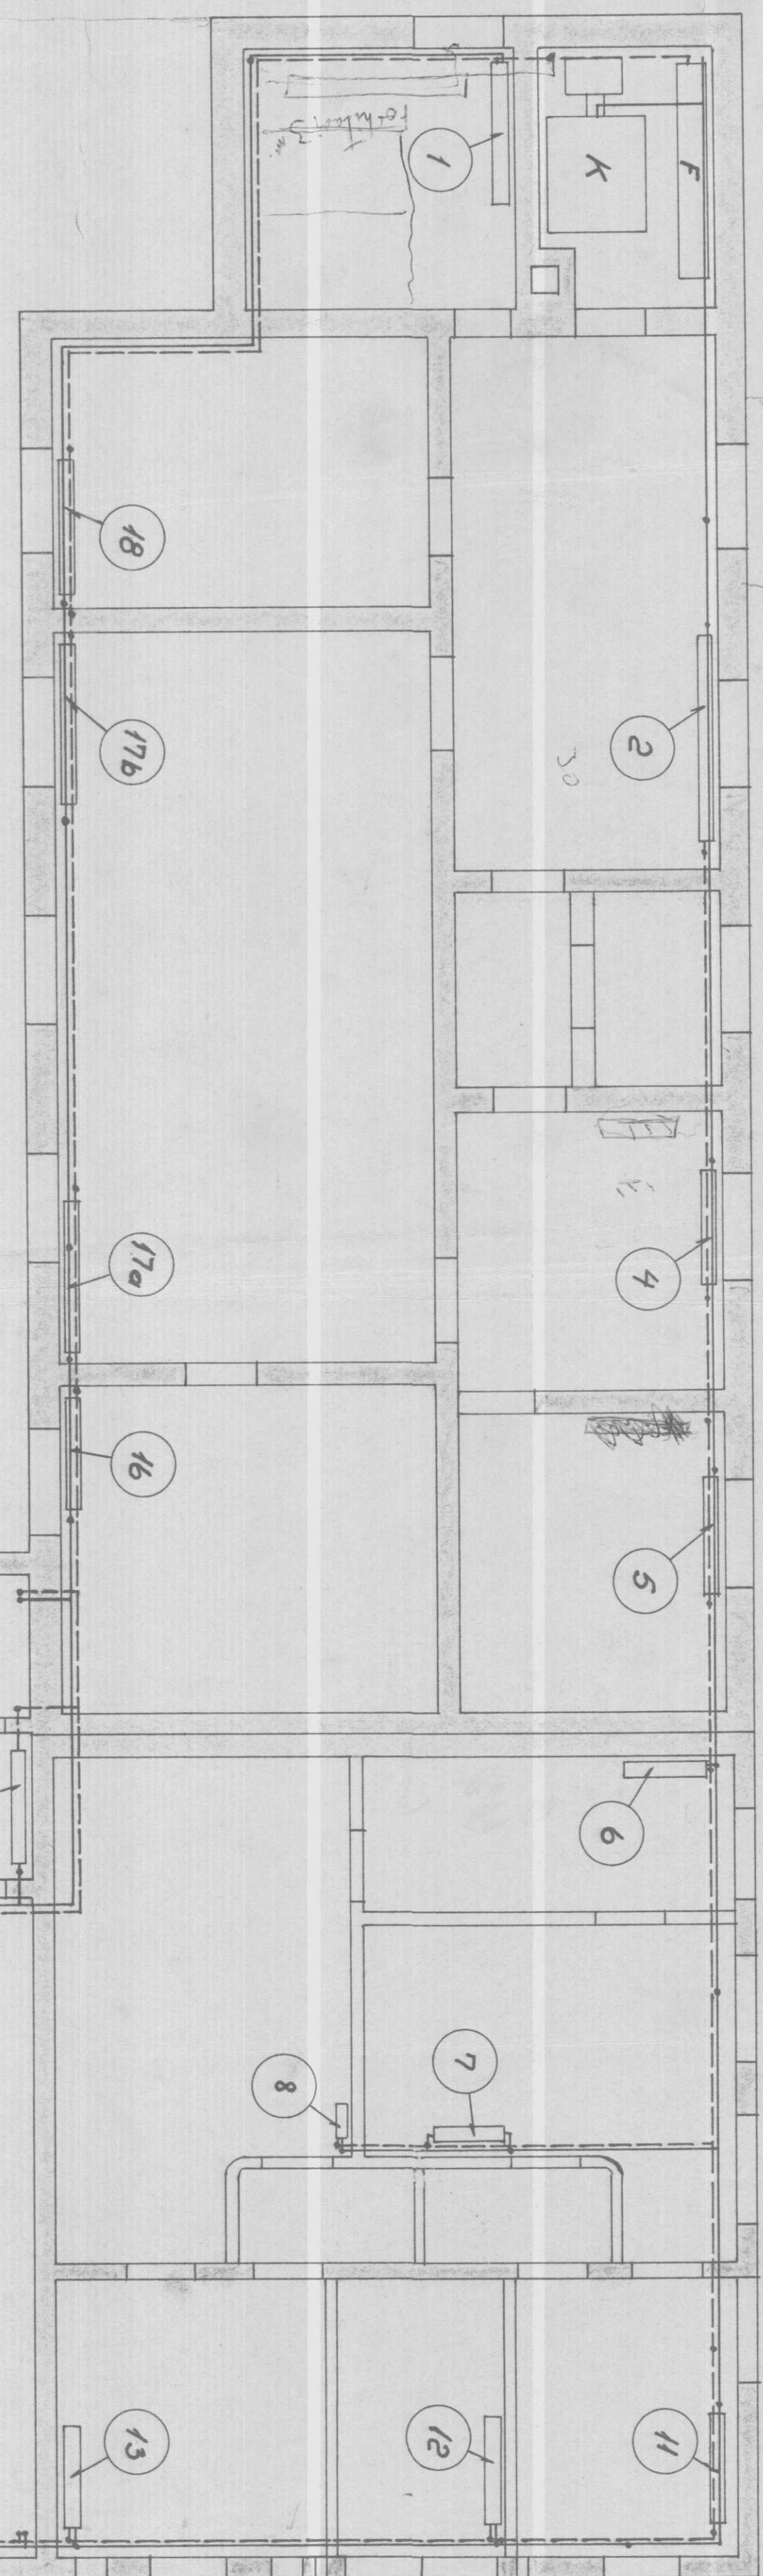

Tengimynd
ön kvarða

Öfnas Ágripshendur í gær
Kjallari

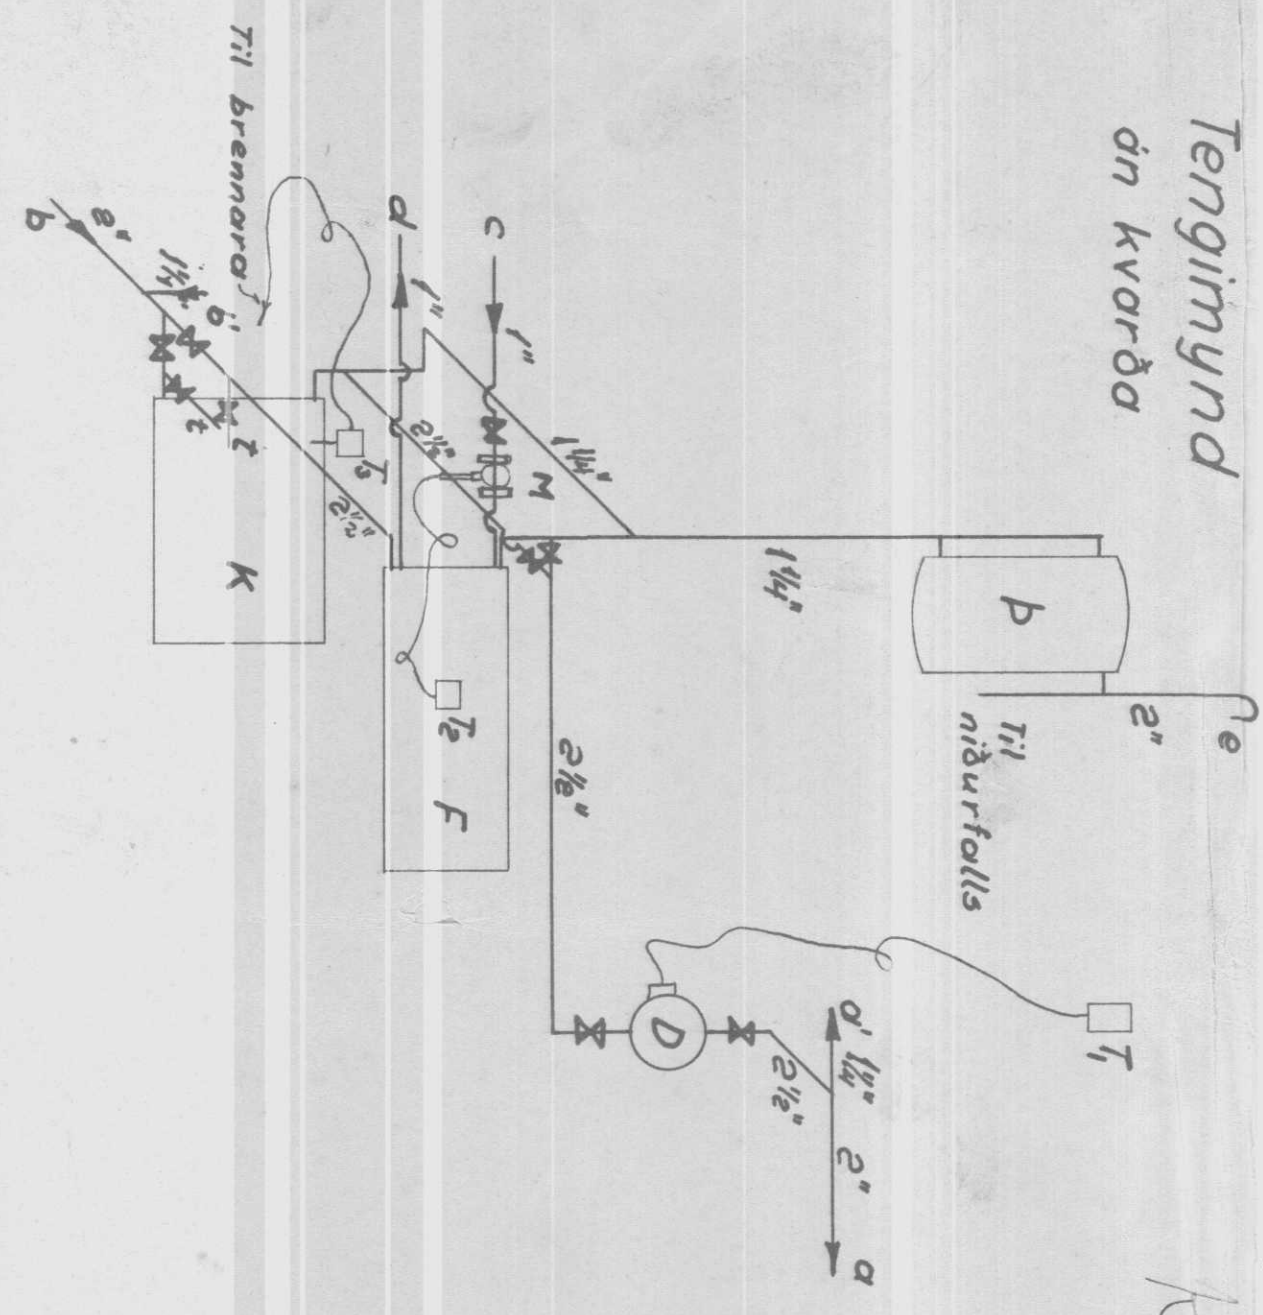

- a: Í ofna.
- b: Úr ofnum.
- a: Pipustatur vegna viðbatar.
- b: Pipustatur vegna viðbatar.
- c: Heimæð fró hver.
- d: Frærennsli fró forhitara, legg-
ist í lyktju upp fyrir forhitara.
- e: Útloftun fró penslukeri, sem nái
upp fyrir þak.
- t: Tæming
- D: Dæla, sem dæli 1 ljsek á mæti 1100mm vatnsþrýstingi,
t.d. Perfecta NCP3-80 1/25 HA.
- F: Forhitari fyrir 43600 kgcal/h. Áðrennsli 82°. Frærennsli 52°.
- Framrennsli 75°. Bakrennsli 45°.
- K: Ketill 99 m².
- M: Mótrolki 1".
- T: Hitastillir í samkomusali, tengdur við dælu.
- T₂: Hitastillir á forhitara, tengdur við 1" mótrolka.
- T₃: Hitastillir á katli, tengdur við bremara.
- b: Pensluker 135 l. Stöðsetjist uppi undir þaki (í anddyri).
- Ketil skal nota einan tii upphitunar, þegar úthiti er
undir frostmarki; annars forhitara einarn.
- Heitt krana vatn sé tekið beint fró hver.

ÍÞRÓTAFLULTRÚÍ RÍKISINS	
VERKFRÆÐISTOFA SIGURDAR THORODDSEN	
MIKLIDRAUT 34, REYKJAVÍK, SÍMI 16575	
Félagsheimili að Ásborgi í Hún. Kjallari o.fl.	
Hitalögn	
Tel. nr.: F-846	
Mellivæðli:	
7:50	
Atv.: 16.	
Dag: 5.1.60.	
Samh.: 2.	

1. hæð 1:50



Ofna í samkomusal er leyfilegt að setja saman úr tveim til þrem styttri, ef þeir eru tengdir saman með 1 1/4" skruft-bitum að ofan og neðan.

g skolas m/skipt Gangol.
5 þorvald.
Hj skulturn. tvo ískolas.
Hællu d'gras i mygla hluta

ÍÞRÓTTAFULLTRÚÍ RÍKISINS

VERKFRÆÐISTOFA SIGURDAR THORODDSEN
MIKLABRAUT 84, REYKJAVÍK, Sími 14575

Félagsheimili að

Asbyrgi í Hún.

1. hæð

Hitalögn

Telja. nr.: F-847

3. bl.

Málkvæði:

1:50

Reiðar: SG

Telja: SG

Atla: 2. G.

Dagur: 5. 1. 60.

Samg.

ST