



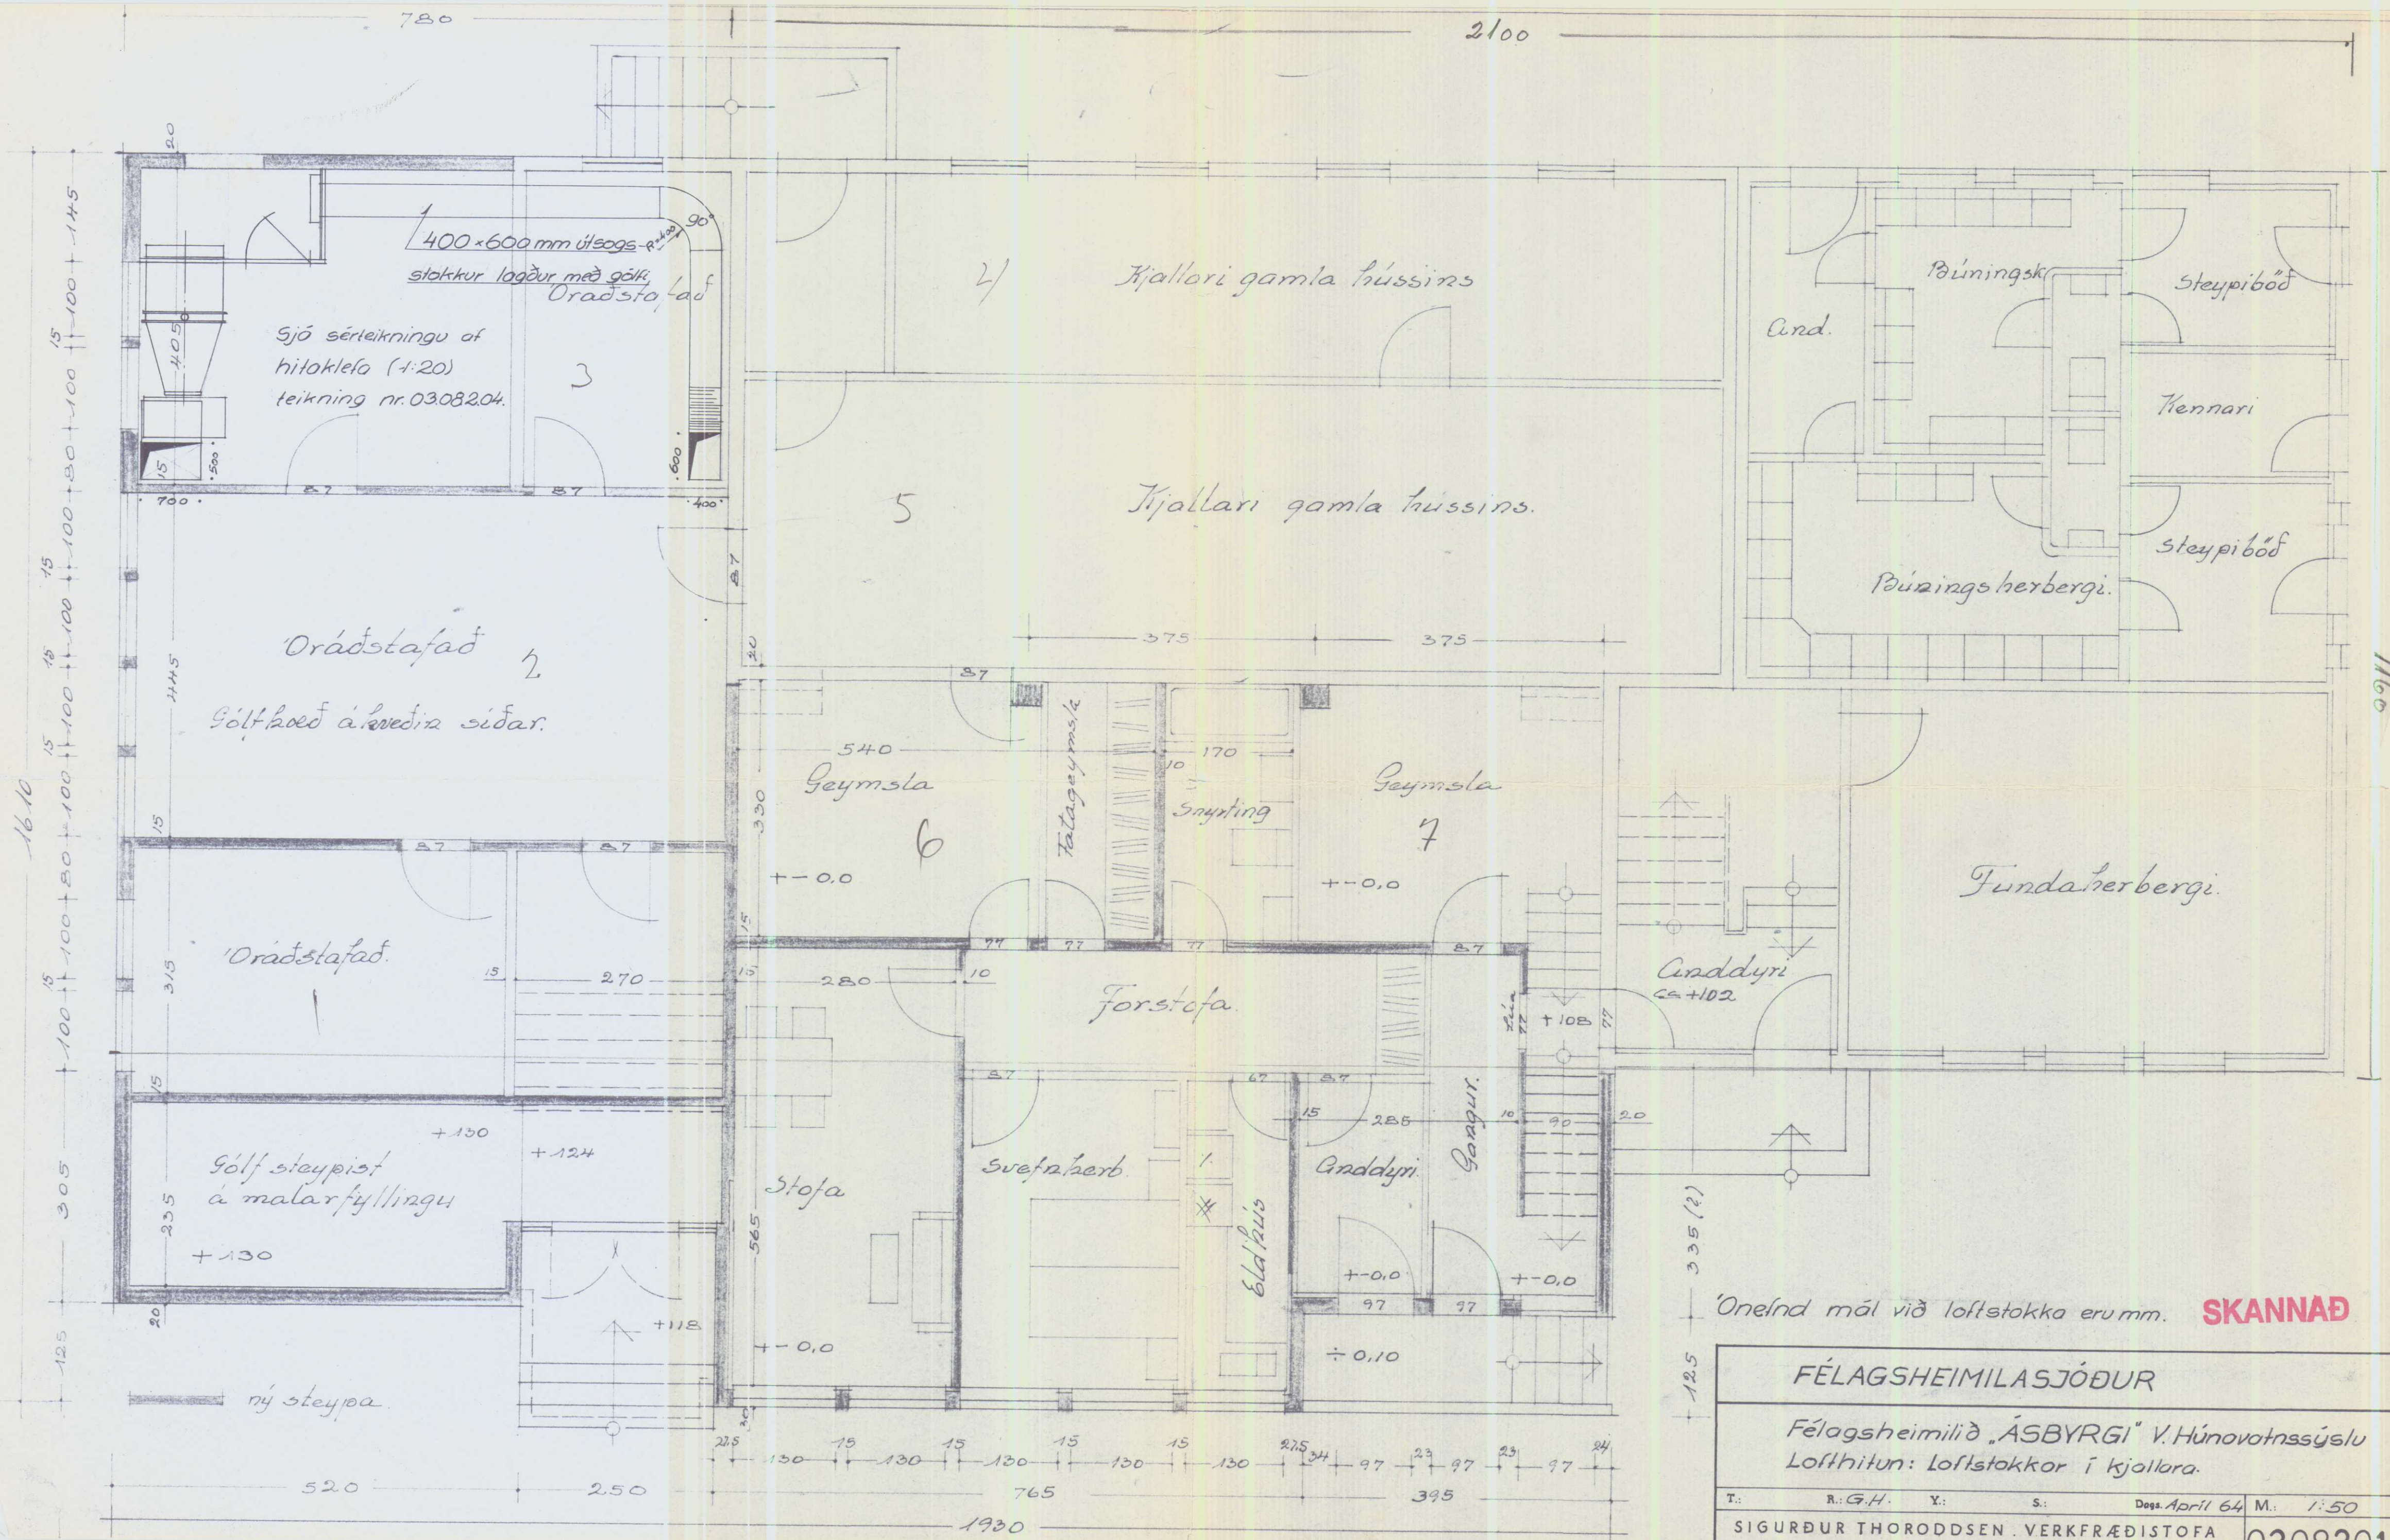

Onefnd mál við loftstokka eru mm. **SKANNAD**

FÉLAGSHEIMILASJÓÐUR					
Félagsheimilið „ÁSBYRGI“ V. Húnavatnssýslu					
Lofthitun: Loftstokkor í kjallara.					
T.:	R.: G.H.	Y.:	S.:	Dags: April 64	M.: 1:50
SIGURÐUR THORODDSEN, VERKFRÆÐISTOFA					
MIKLABRAUT 34, REYKJAVÍK, SÍMI 1-45-75.					
03.08.201					

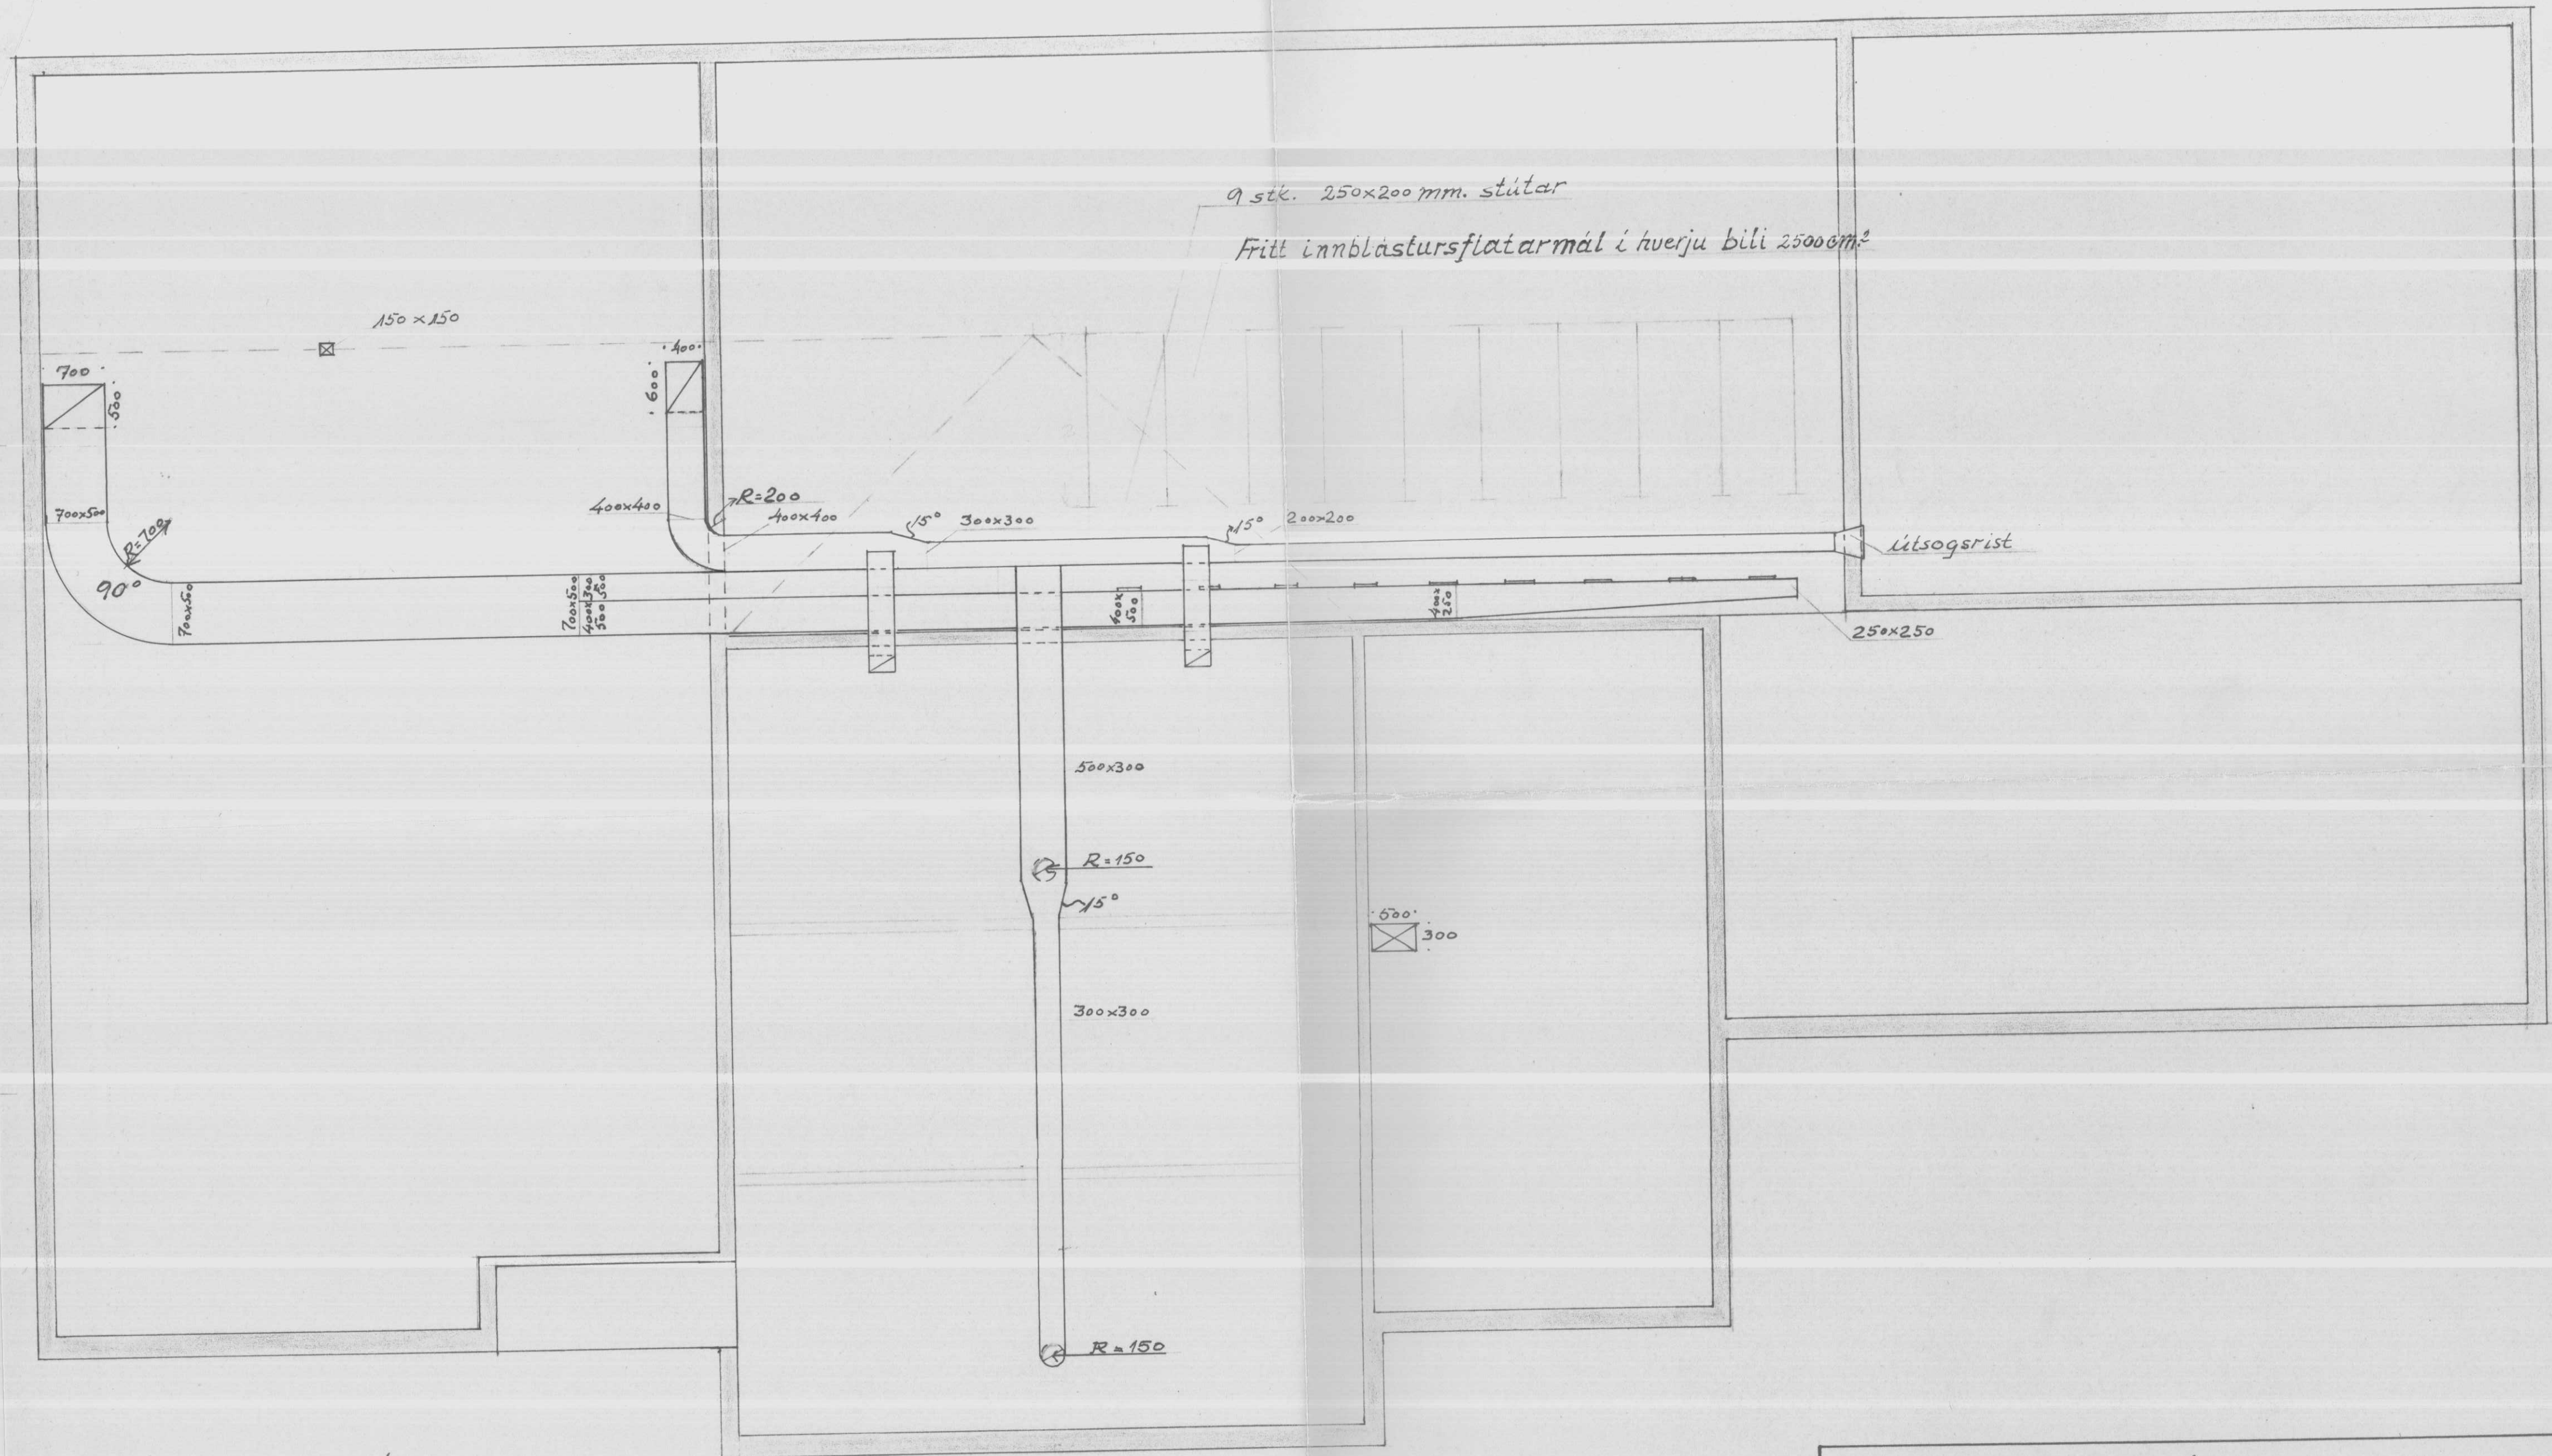

Sjá snið í loftstokka, bl nr. 03.08.2.05
Önefnd mál eru mm.


FÉLAGSHEIMILASJÓÐUR.

Félagsheimilið „ASBYRGÍ“ V. Húnavatnsyslu
Lofthitun: Loftstokkar yfir 1. hæð.

T.: R.: G.H. Y.: S.: Dags. apríl '64. M.: 1:50

SIGURÐUR THORODDSEN, VERKFRÆÐISTOFA
MIKLABRAUT 34, REYKJAVÍK, SÍMI 1-45-75

0308203

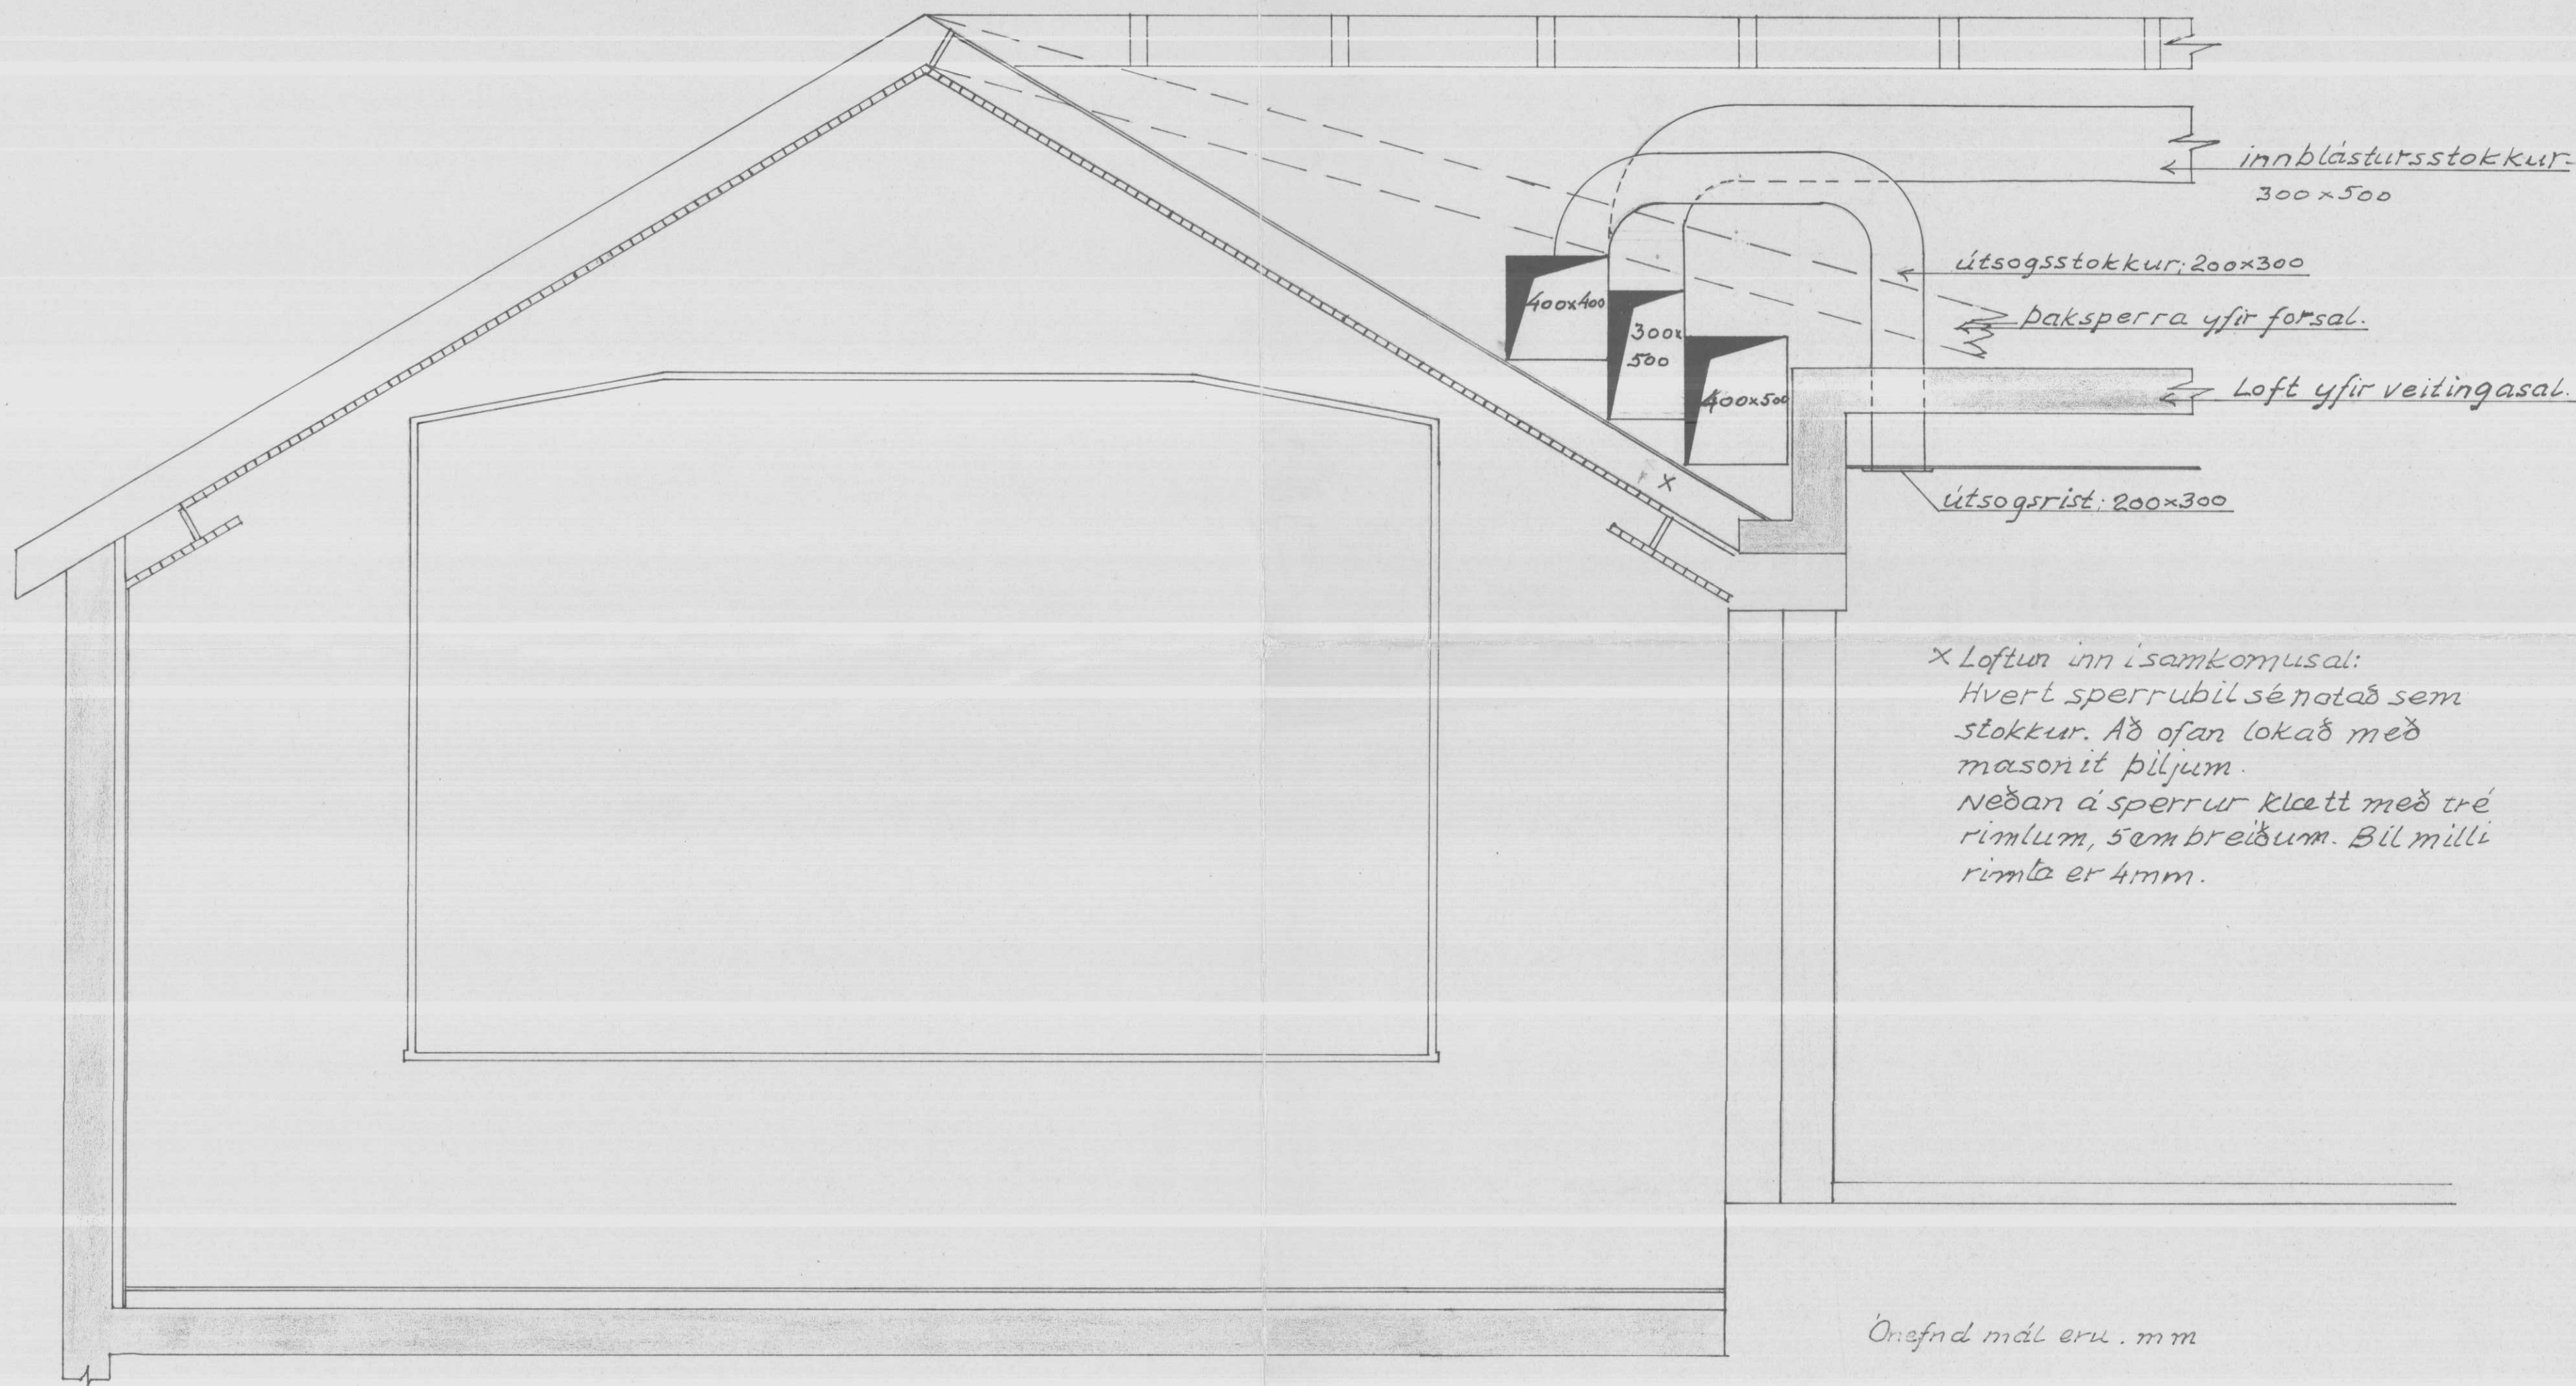

x Loftun inn í samkomusal:
Hvert sperrubílsé notað sem
stokkur. Að ofan lokað með
masonit þílum.
Neðan á sperrur klætt með tré
rimlum, 5cm breiðum. Bíl milli
rimla er 4mm.

Önefnd mál eru . mm

Snið í samkomusal 1:20




Félagshéimilaskjóður

Félagshéimilið „Ásbyrgi“ V. Húnavatnssýslu.
Lofthitun; snið í samkomusal.

T.: N.H. R.: G.H. Y.: S.: Dags. apríl '64 M.: 1:20

SIGURÐUR THORODDSEN . VERKFRÆÐISTOFA
MIKLABRAUT 34 . REYKJAVÍK . SÍMI 1-45-75

03.08.204

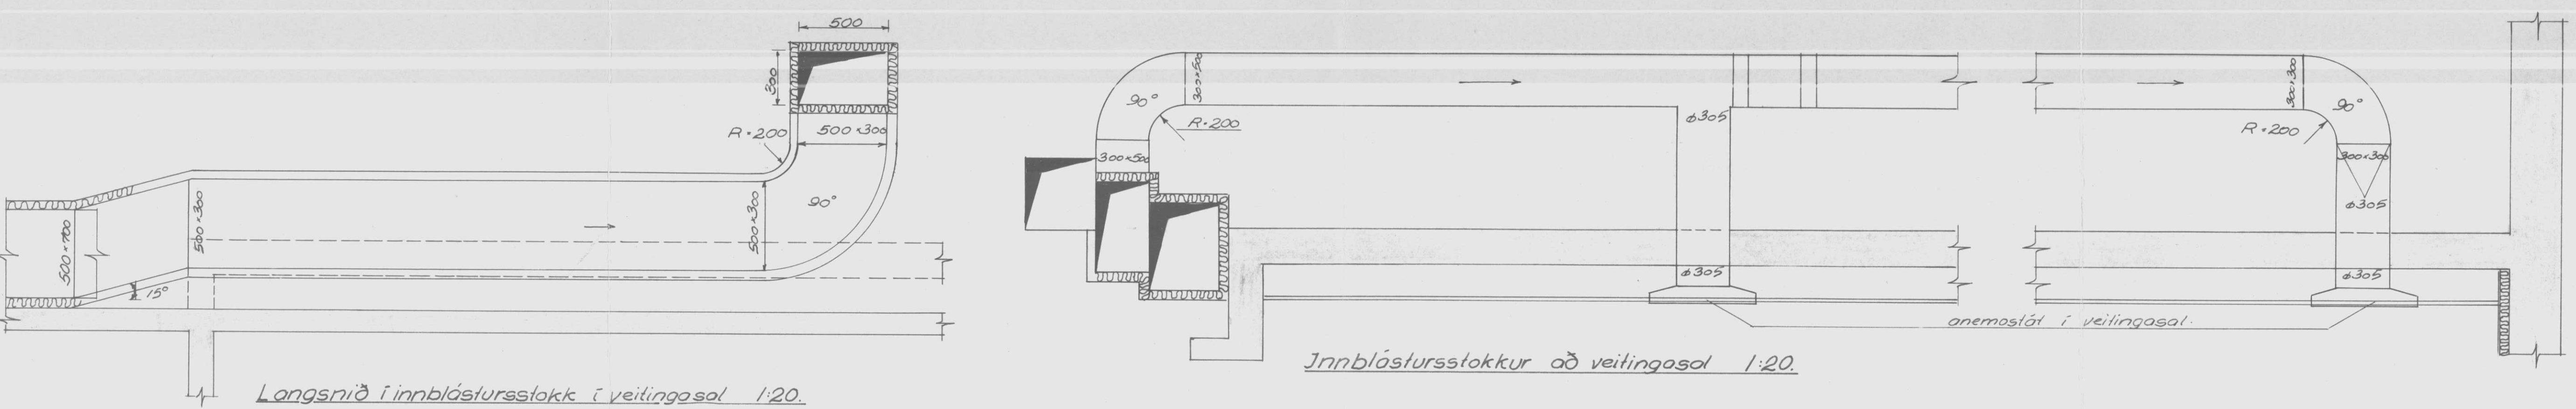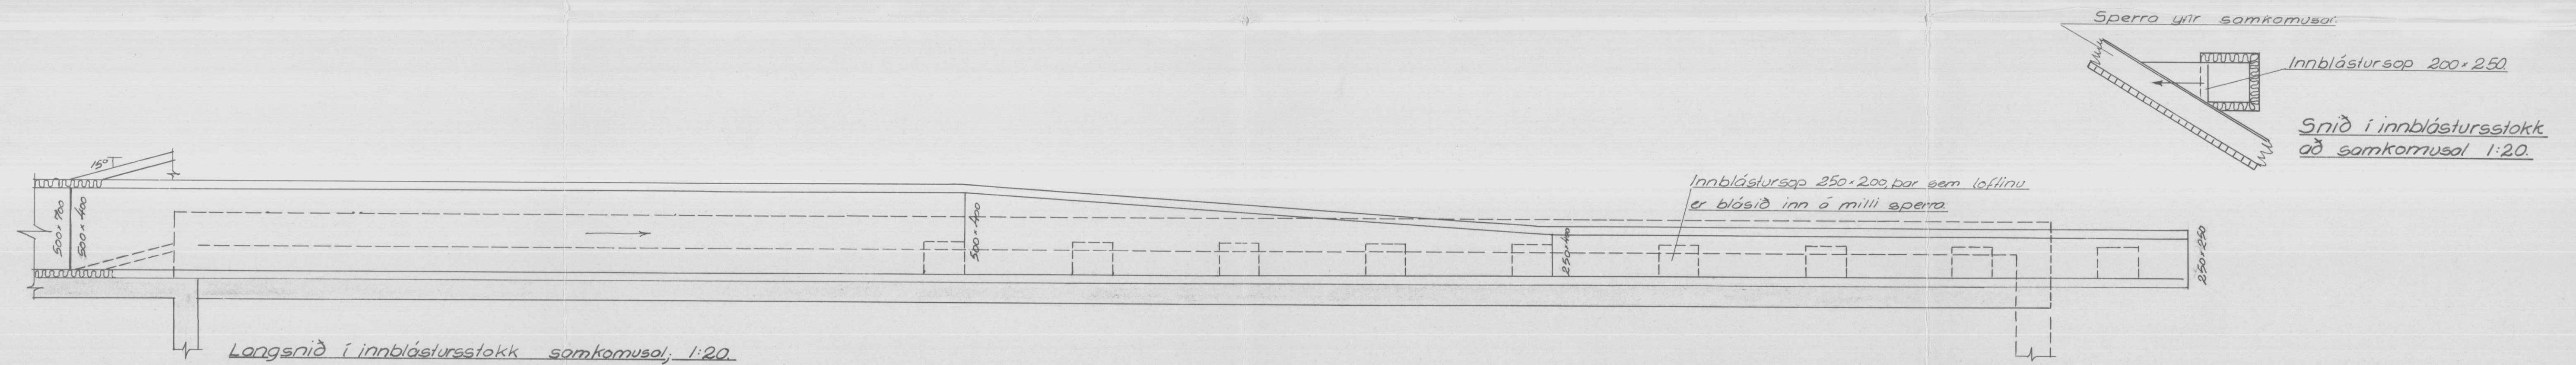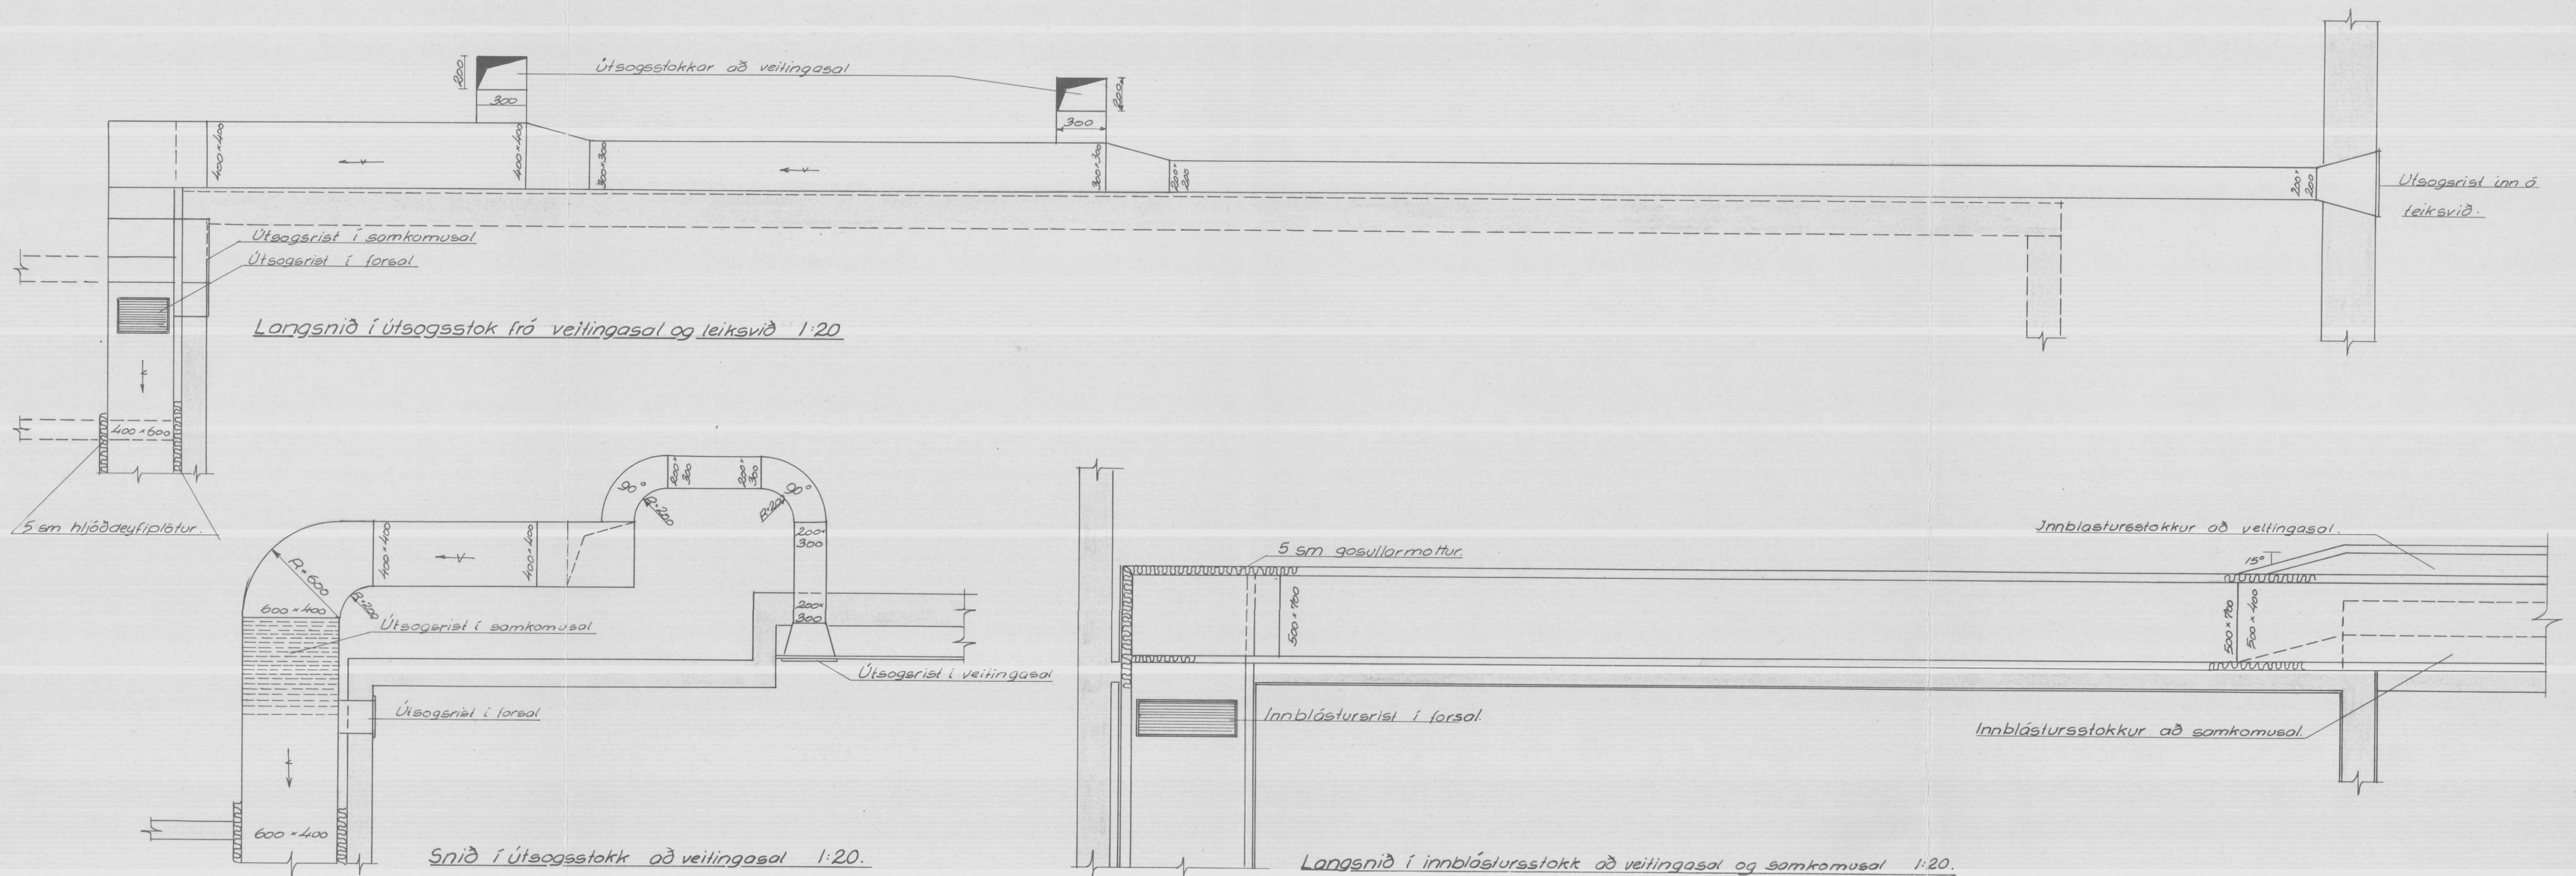




Innblástursstokka skal einangra með 5 sm gosullarmottum
Ónefnd mál eru mm.

FÉLAGSHEIMILASJÓÐUR.

Felagsheimilið "ÁSBYRGI" V. Húnavatnssýslu.
Lofthitun. Sníð í loftstokkar yfir 1. hæð.

T.: N.H. R.: G.H. Y.: S.: Dagn. apríl '64 M.: 1:20
SIGURDUR THORODDSEN, VERKFRÆDISTOFA
MIKLABRAUT 34, REYKJAVÍK, SÍMI 1-45-75

03.08.205

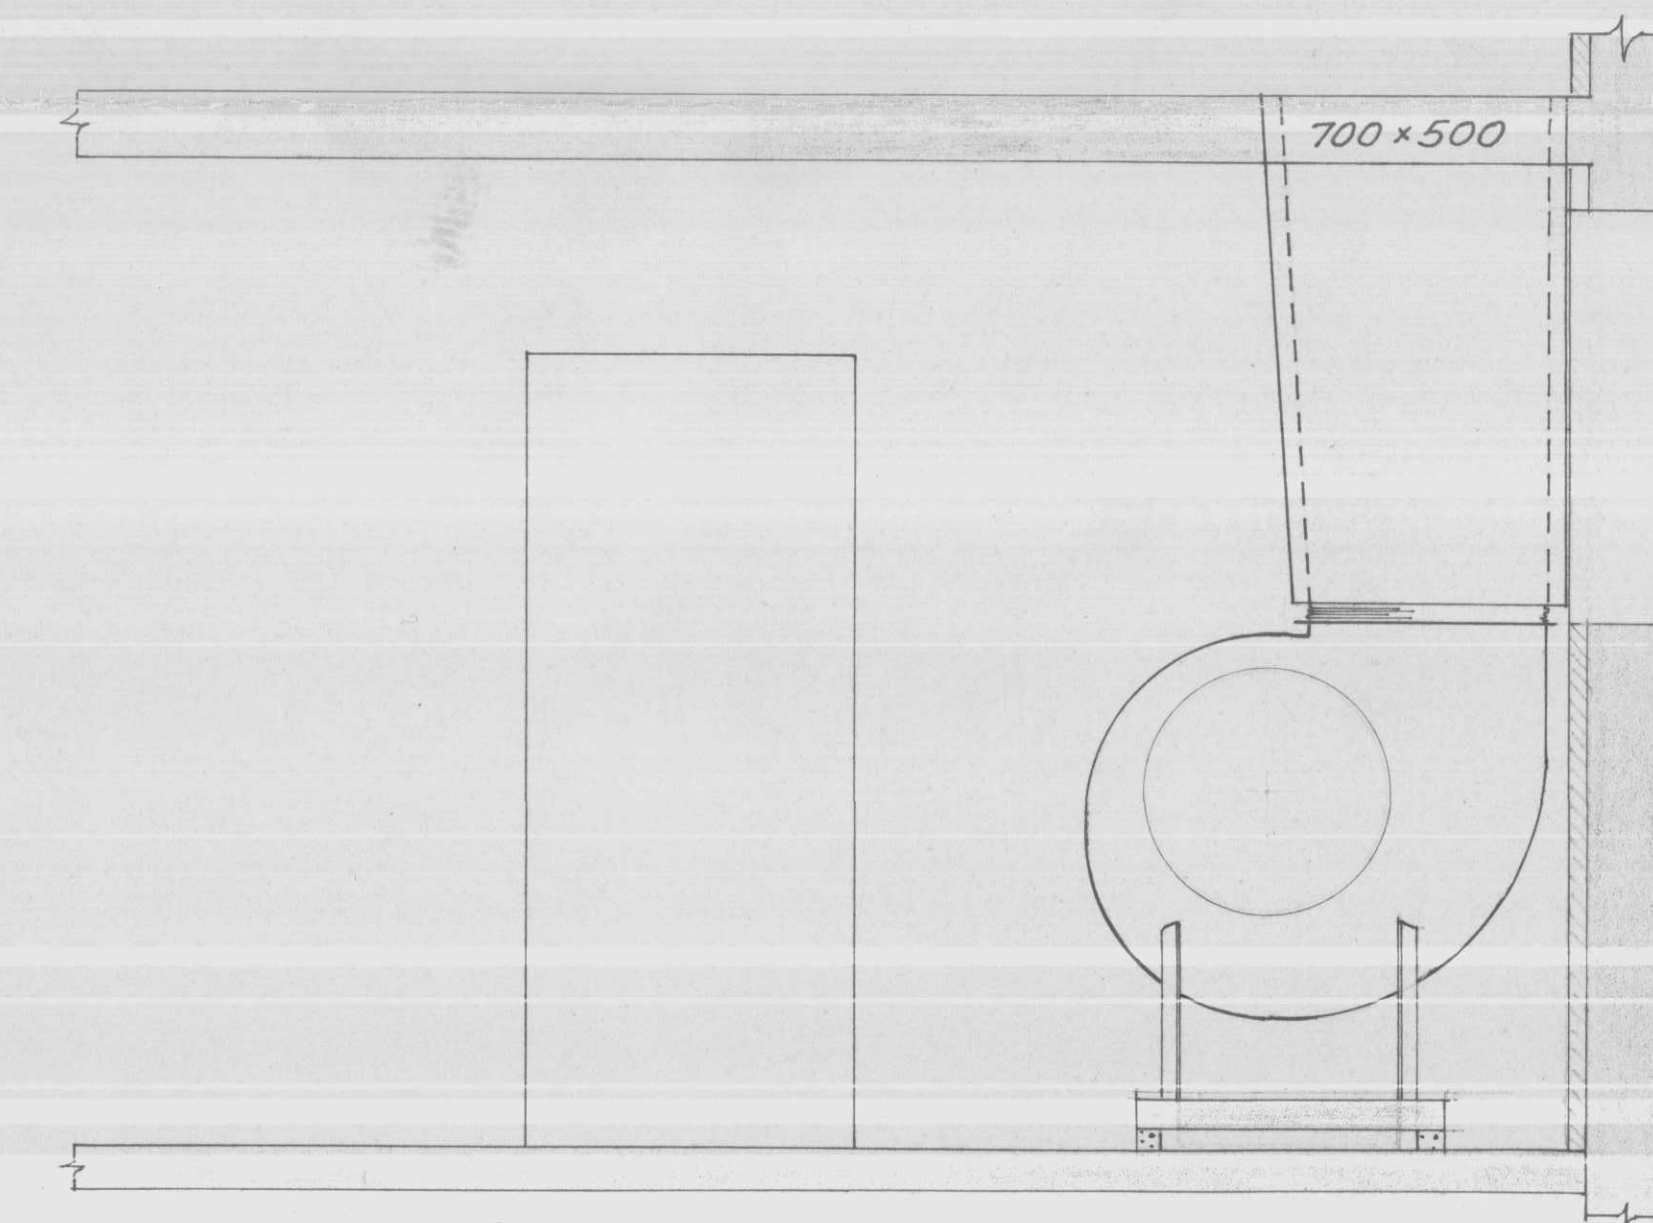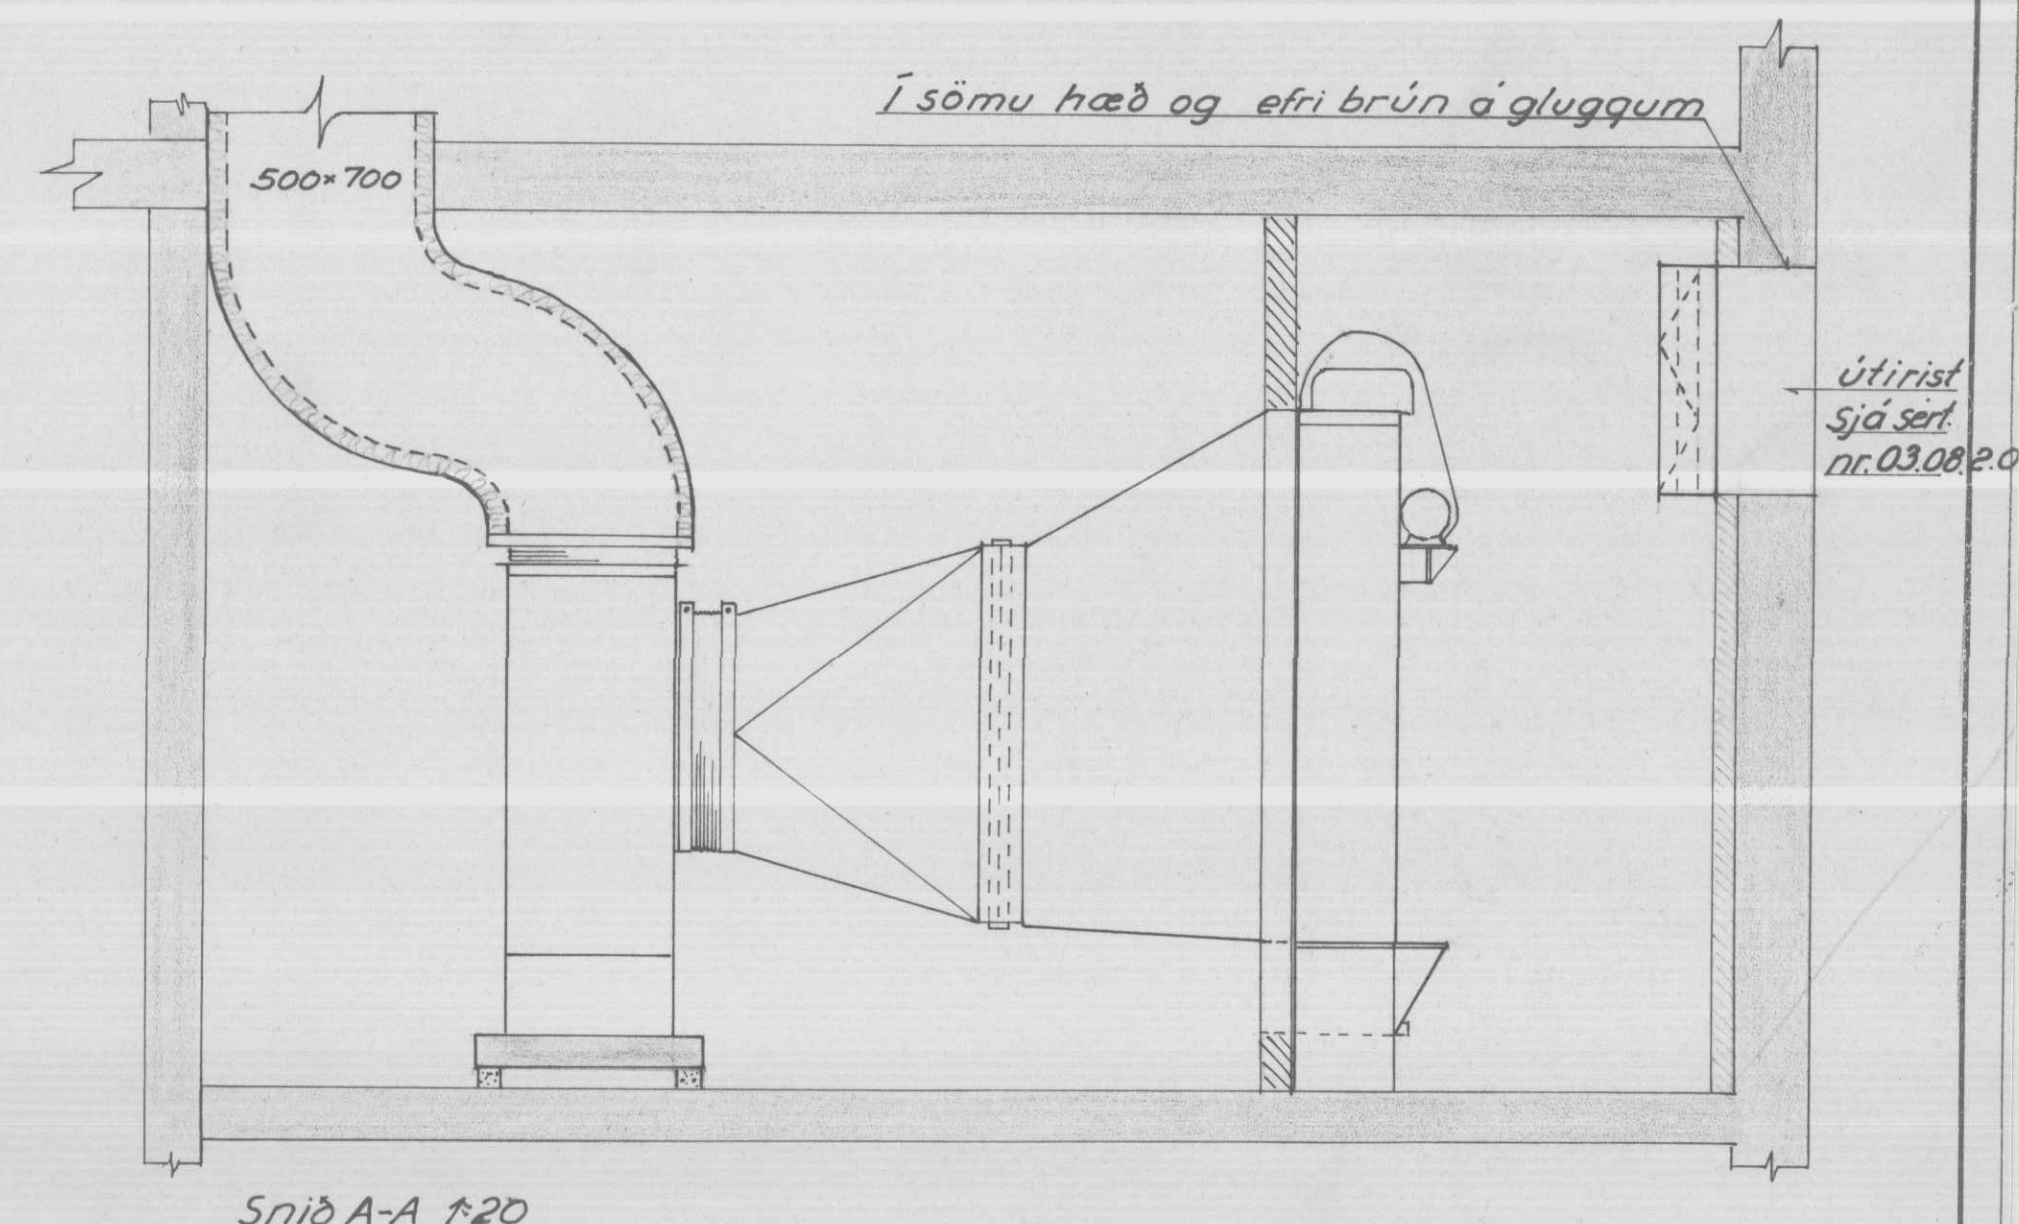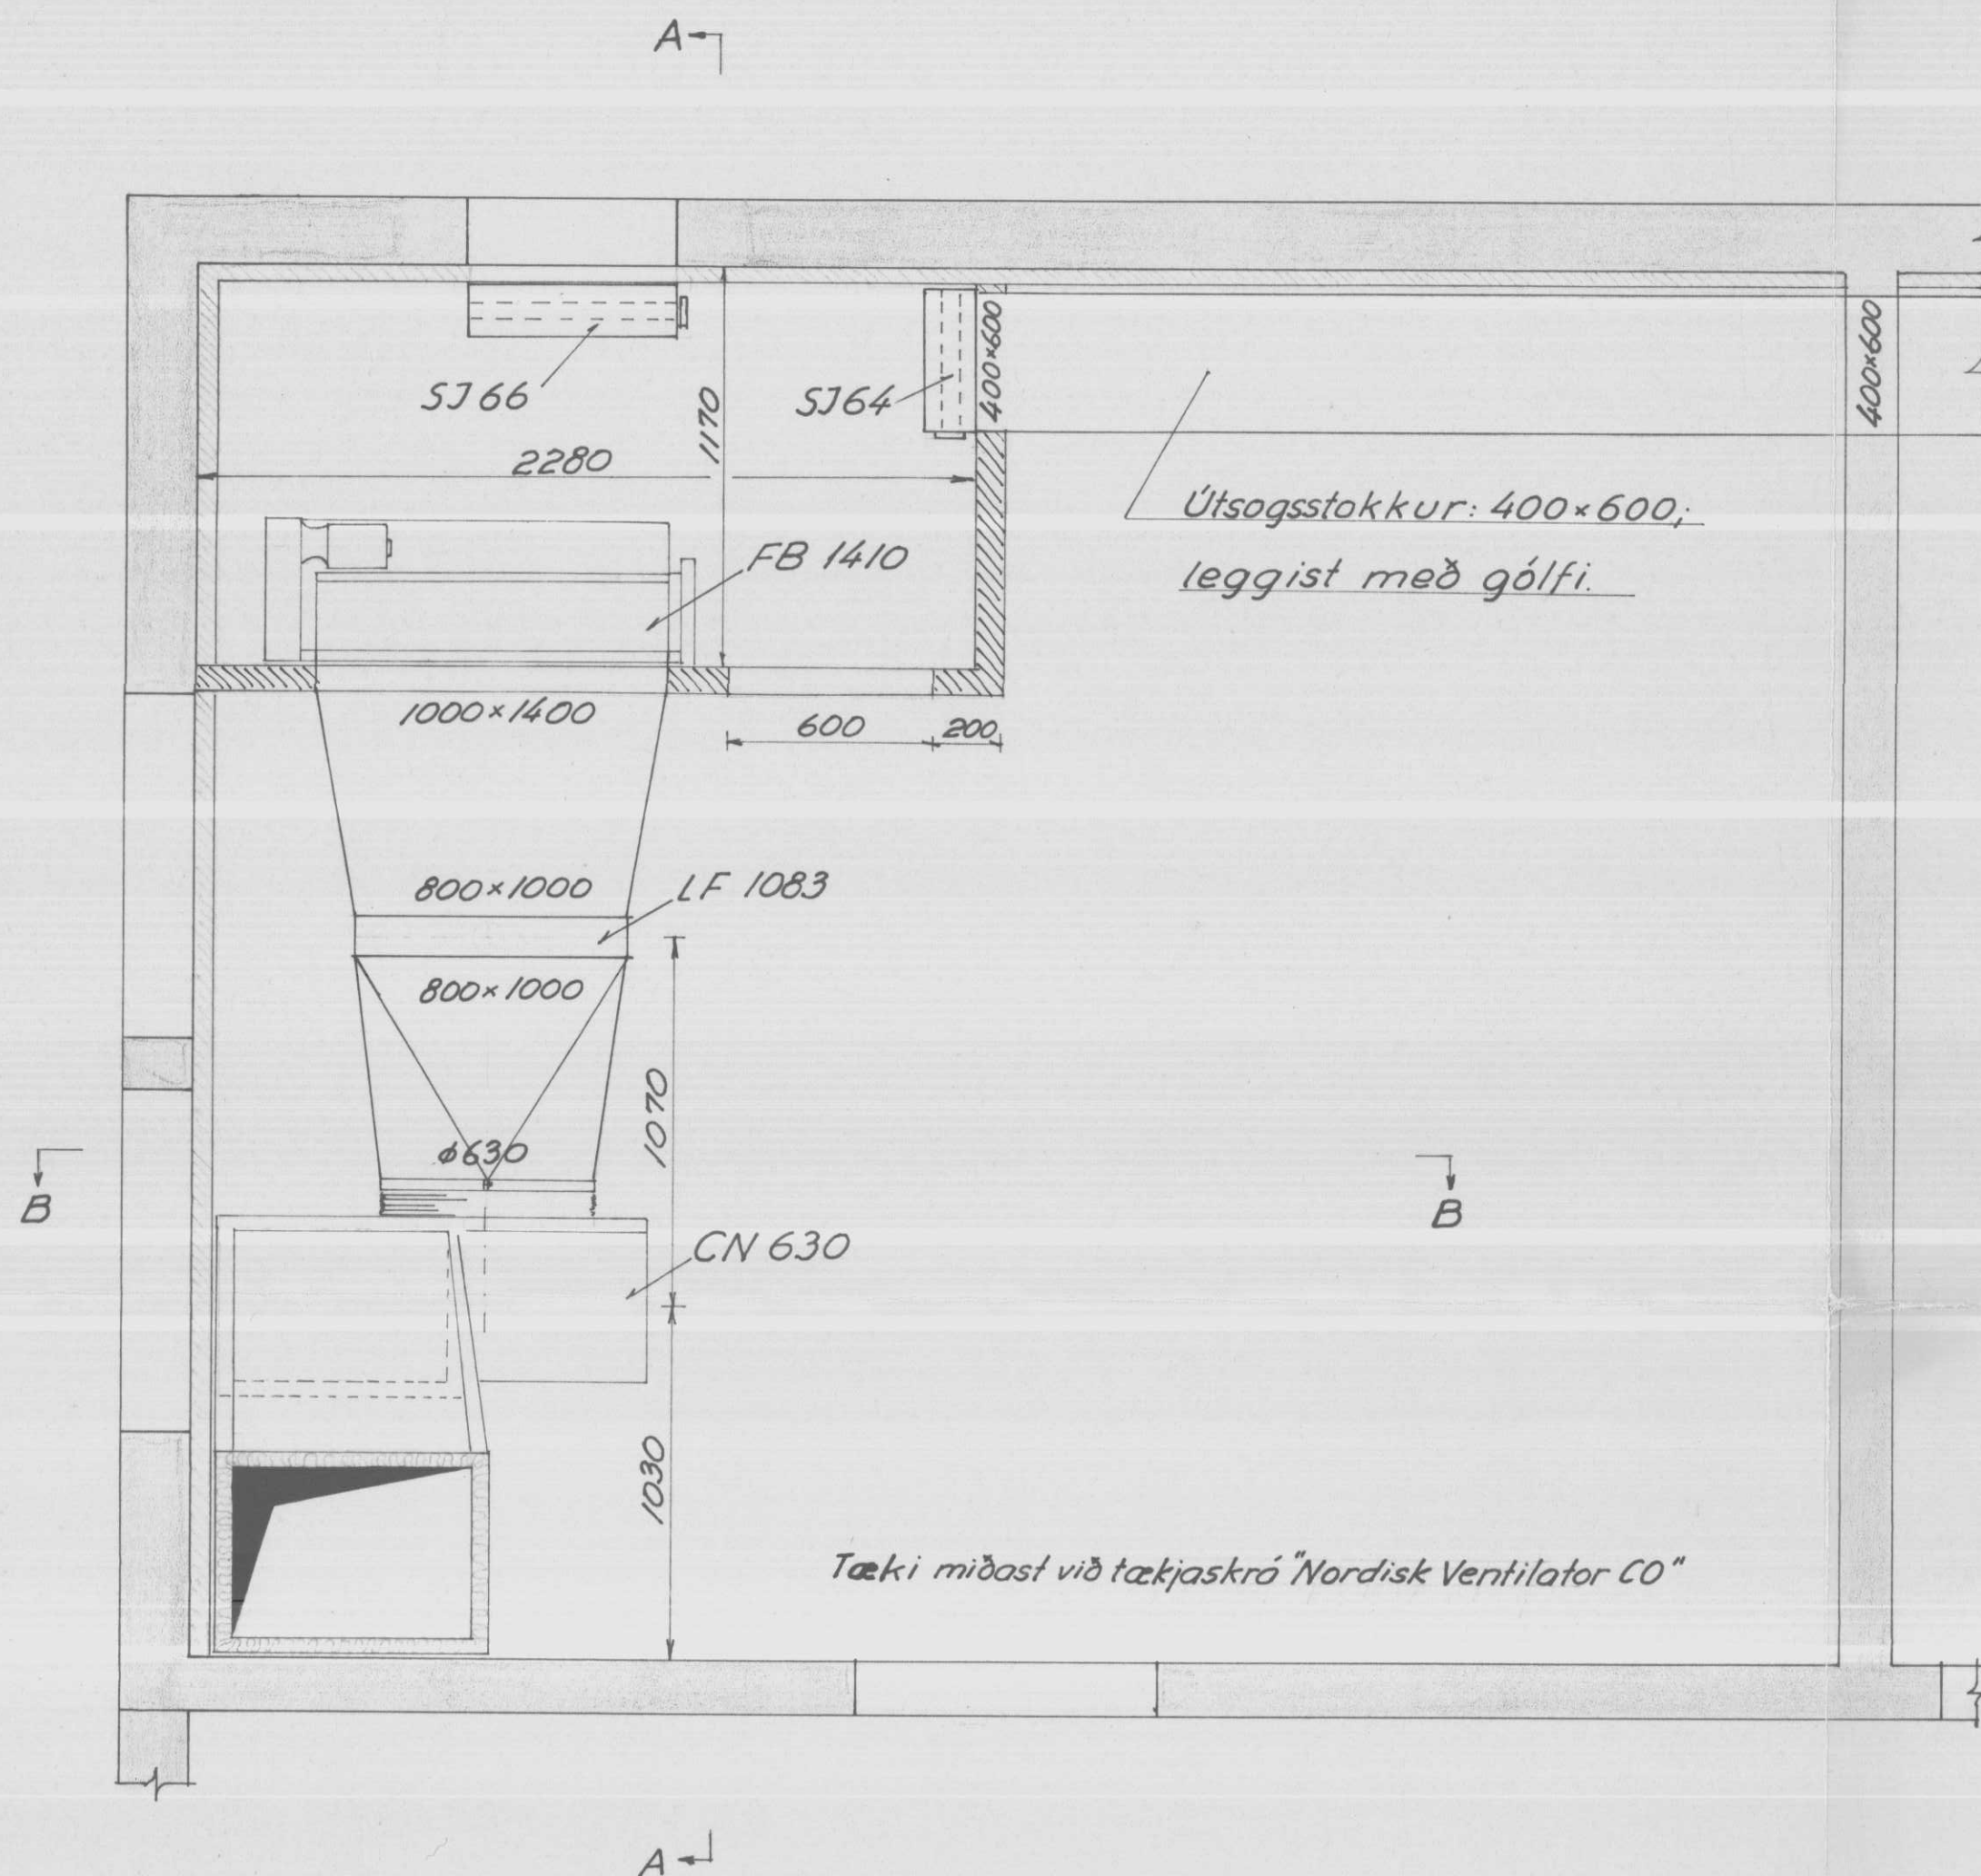

Önefnd mál eru í mm.

Breytt:

Breytt:

Breytt:

Félagsheimilasjóður

Félagsheimilið „Asbyrgi“ V-Húnavatnssýslu
Lofthitun - tæki.

T.: N.H.	R.: G.H.	Y.: G.H.	S.:	Dags. apríl '64	M.: 1:20
SIGURÐUR THORODDSEN . VERKFRÆÐISTOFA					
MIKLABRAUT 34 . REYKJAVÍK . SÍMI 1-45-75					
					03.082.06.