



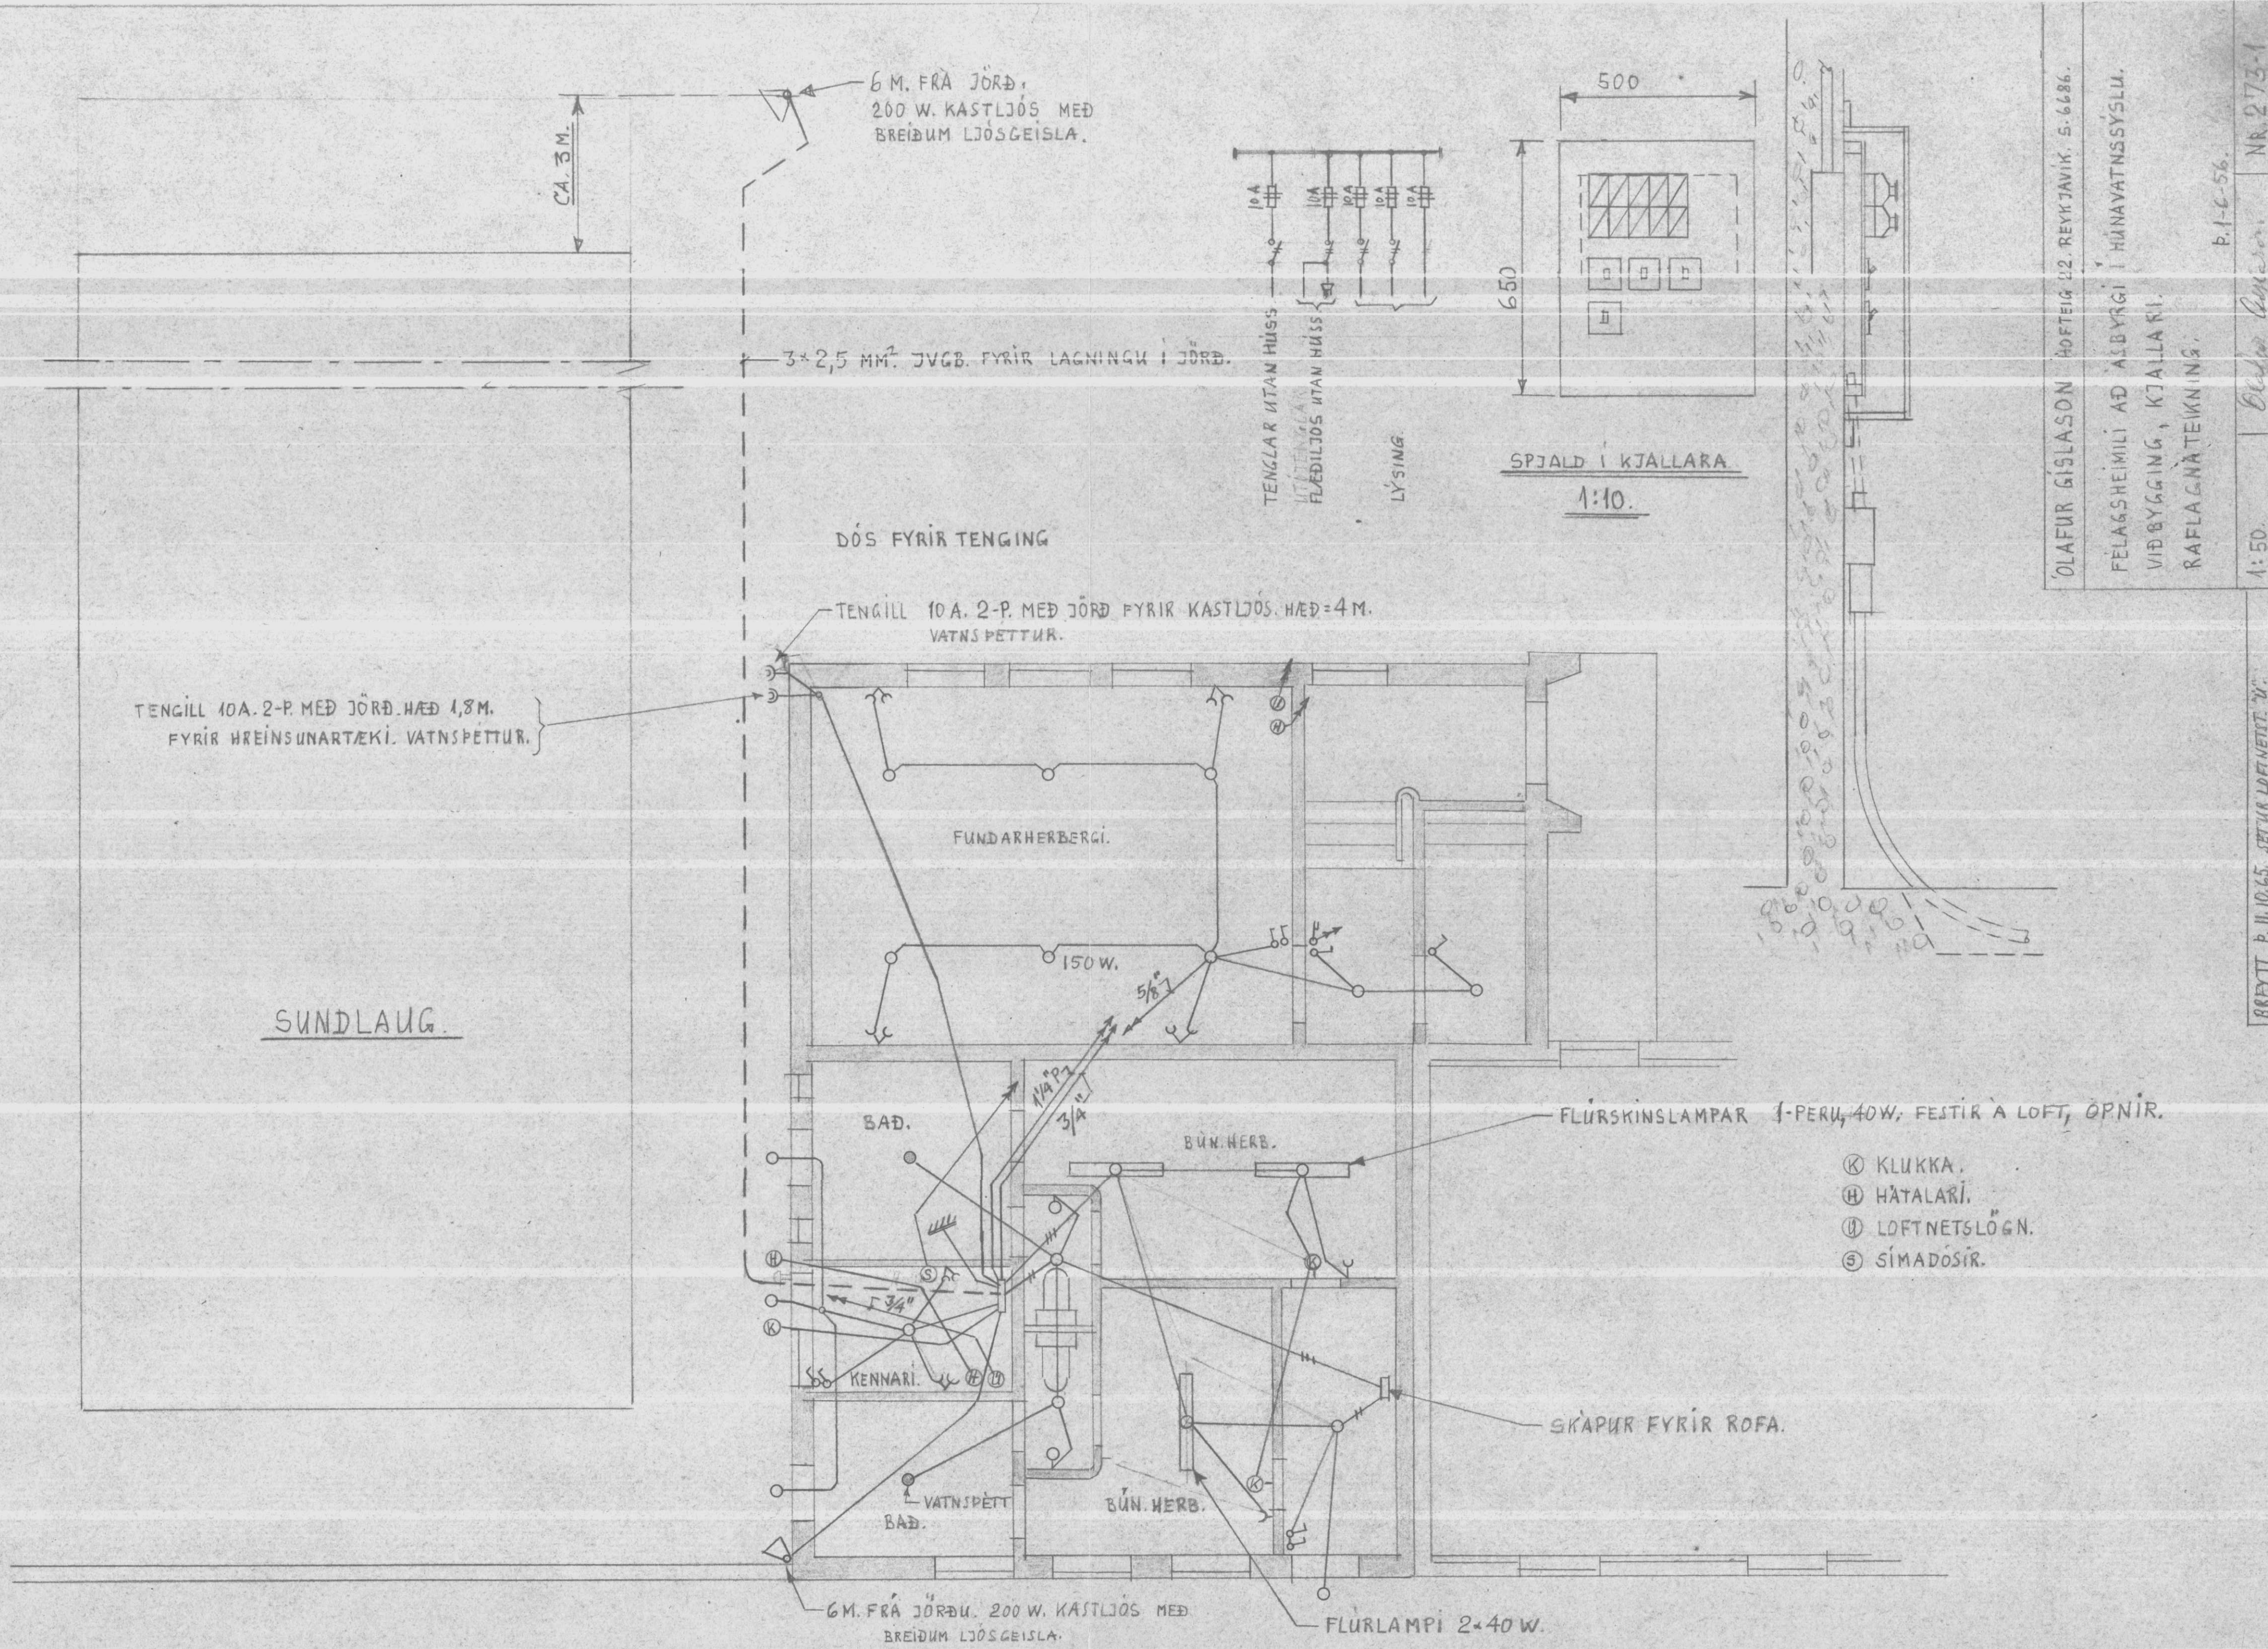

ÞESSI PÍPA LÖGÐ NIÐUR ÞEGAR STÖÐVARPS ER ÓSKAÐ
LEGGIST AD LOFTNETSTENGILI
Í HEITINGAÐAL, SÉ ÞAÐ MÖGULEGT (6.10.65).

FLÚRLAMPAR 2x40 W.
50 CM. FRÁ LOFTI.

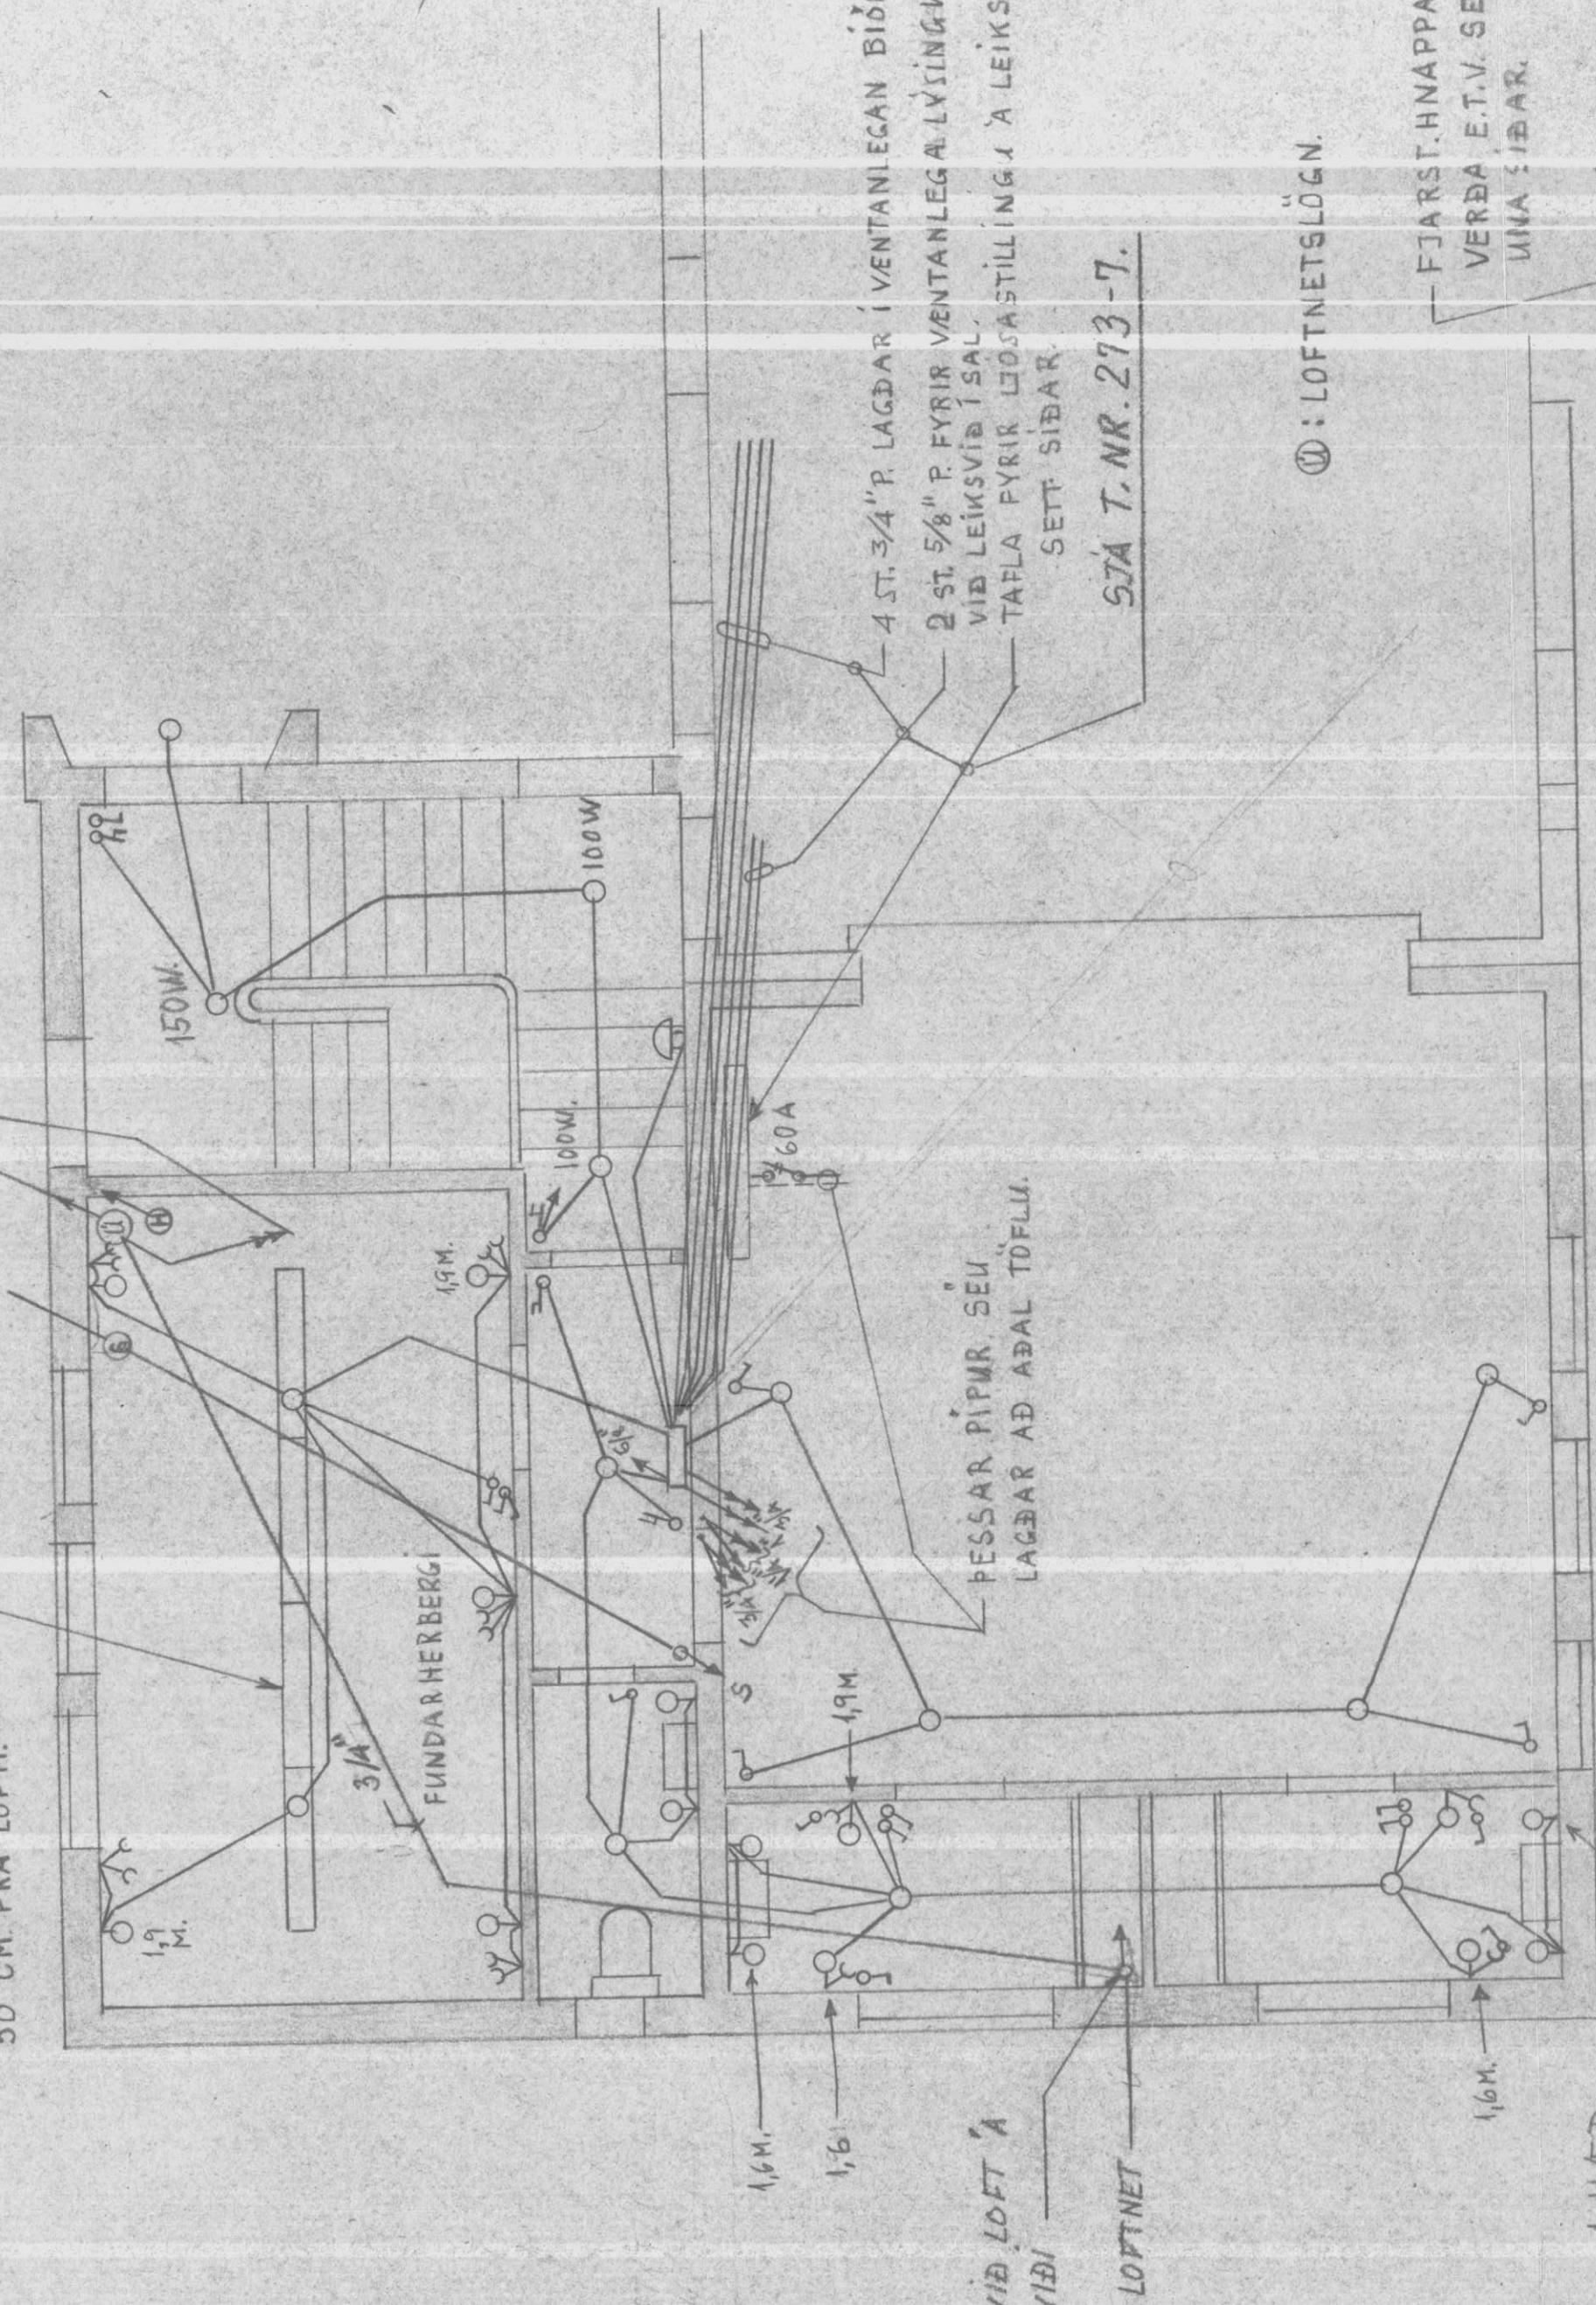

DÓÐ VÍÐ LOFTI Á
LEIKSVÍÐI

LOFTNET

STÁ T. NR. 273-7.

①: LOFTNETSLÖGN.

1. HÆÐ.
1:50

ÞESSAR PÍPUR LEGGIST
AÐFRAM Í AÐAL TÖFLU.

1" P.
3/4" P.
3/4" P.



4 ST. 3/4" P.

4 ST. 5/8" P.

3x2.5 MM² JVGB. FYRIR
KASTLÖS-VÍÐ LAUG.

SNEIDING.
1:100.

FJARST. HNAPPAR, SEM
VERÐA E.T.V. SETTIR Á TÖFL-
UNA SÍÐAR.

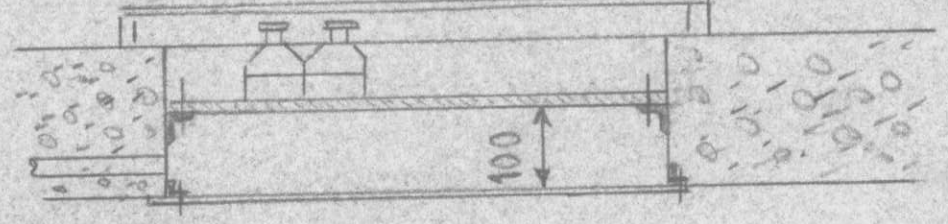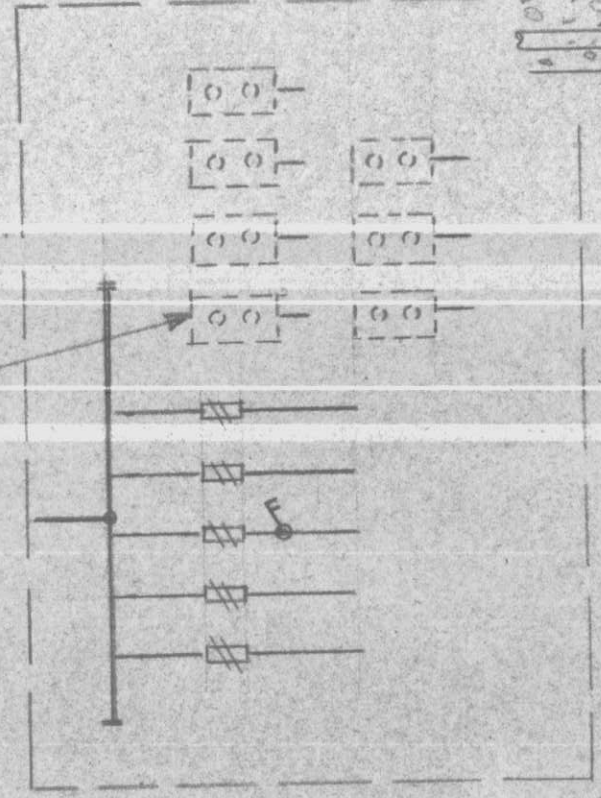

SPJALD Í GANGI Á 1. HÆÐ
1:10.

ÓLAFUR GÍSLASON RAFFR. HOFTAIG 22. RVK.


FÉLAGSHEIMILI AD ÁSÝRGI Í HÚNAVATNSS.
VÍÐBYGGING, 1. HÆÐ. SNEIDING.
RAFLAGNATEIKNING.

p. 3-6-56.


BREYTT 6.6.10.65.
BREYTT 6.28.6.65.

Ólafur Gíslason
NR. 273-2.

52A T.N.R. 273-9 OG 10.-

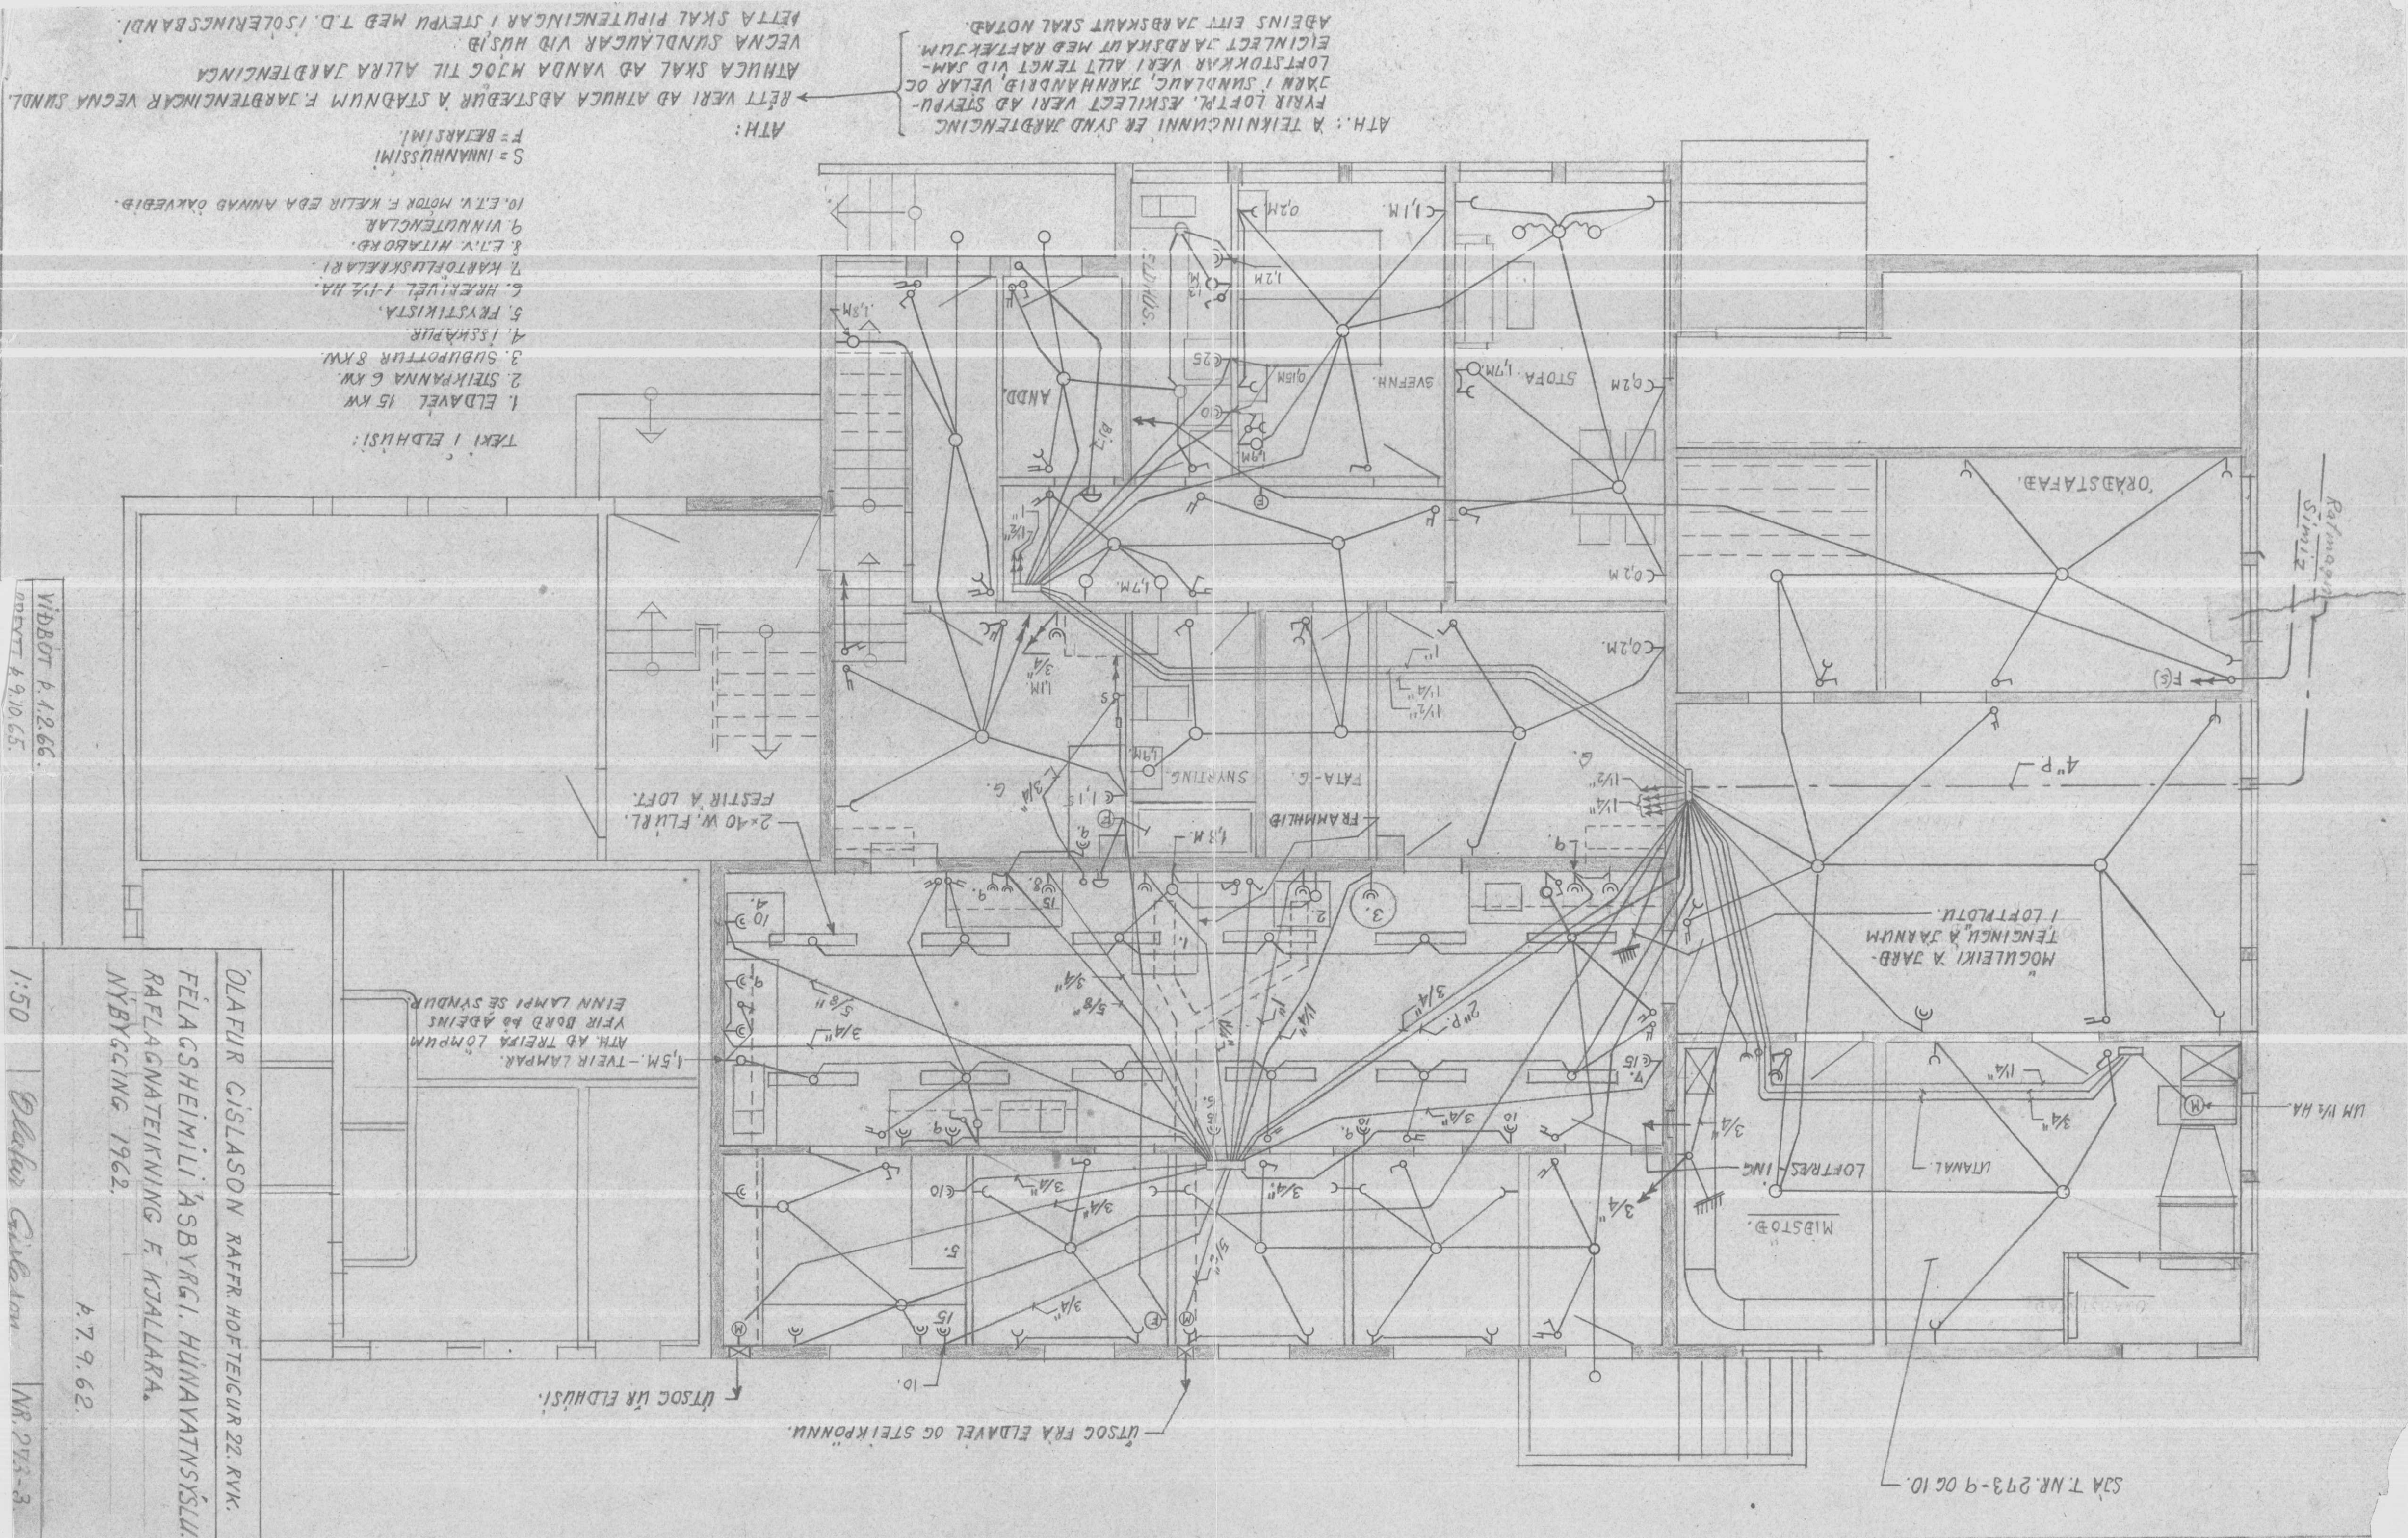

UTSÖG. SJA STABSETN. A TEIKN. FRA SIG. THOR.

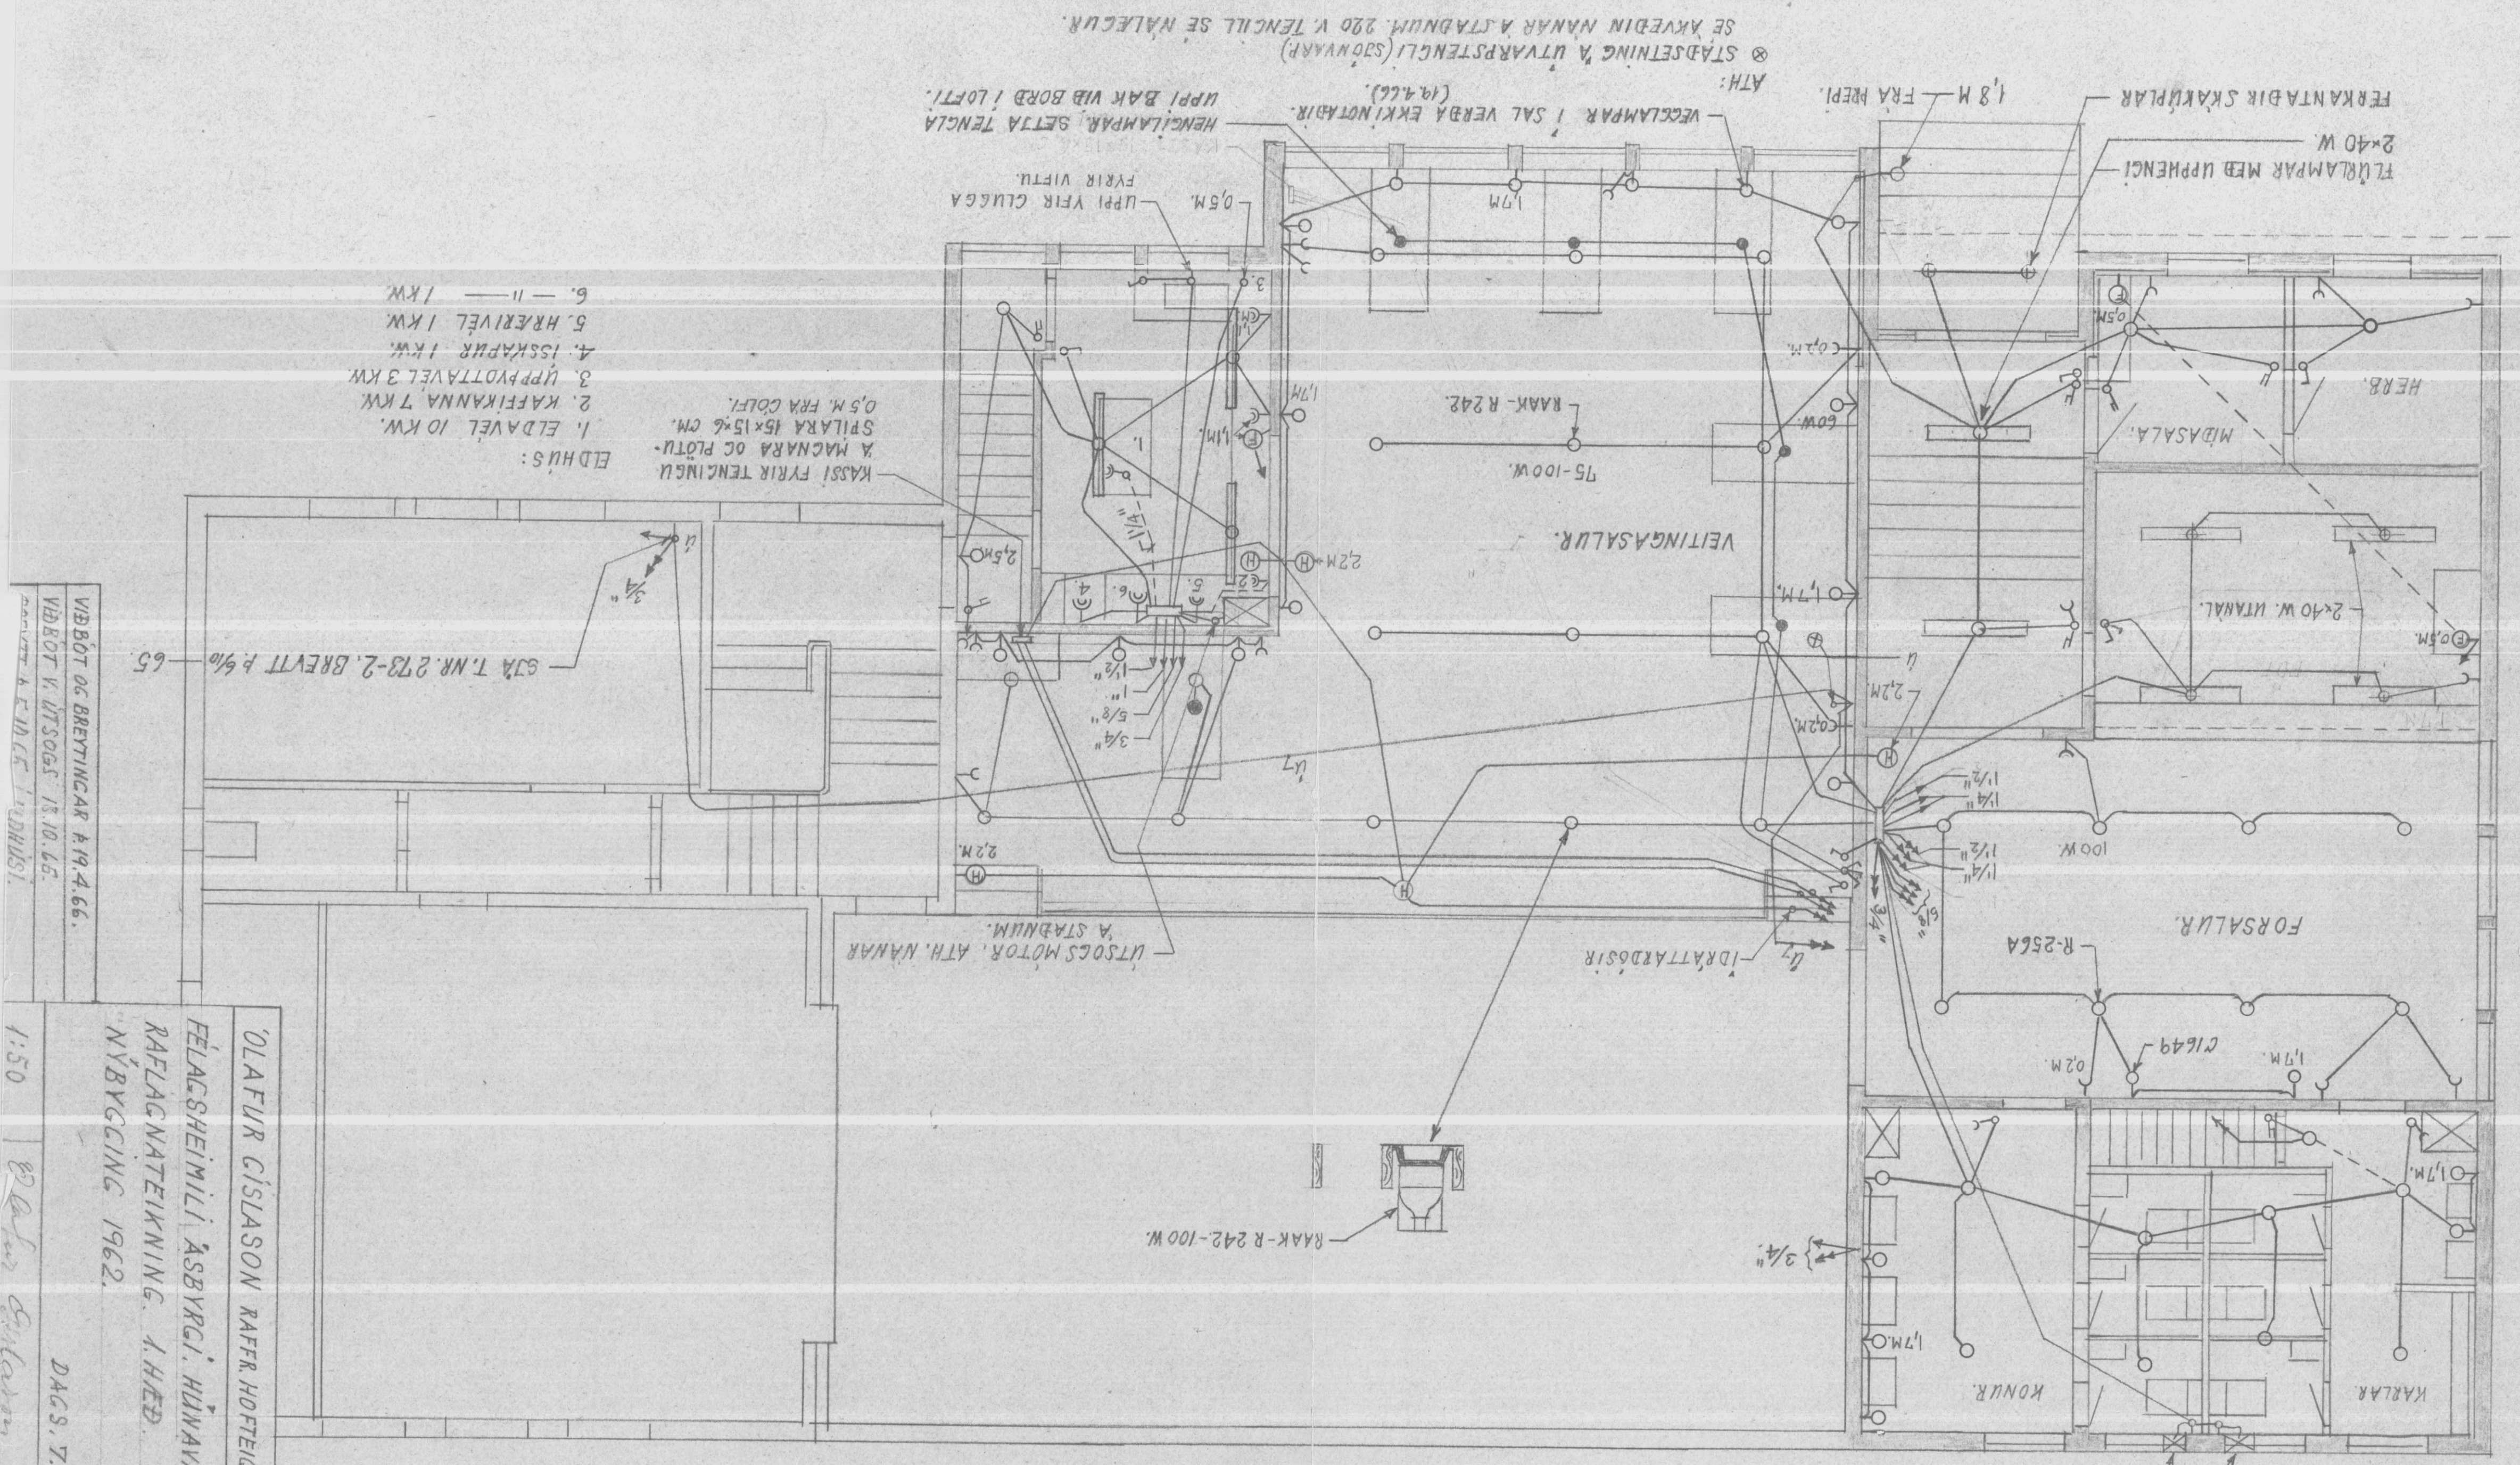

VIÐBÓT OG BRETNINGAR Á 19.4.66.
VIÐBÓT V. ÚTSGÖF 13.10.66.
DAGS. 7.9.62.

ÓLAFUR GÍSLASON RAFFR. HOFEIGUR 22. RVK.
FÉLAGSHEIMILI ÁSBYRGJ. HÚNAVATNSSTYSLU
RAFLAGNATEIKNING. I. HEB.
NÝBYGGING 1962.
DAGS. 7.9.62.
Ólafur Gíslason, NR. 273-4

- ELDHAUS:
- 1. ELDVÆL 10 KW.
 - 2. KAFFIKANNA 7 KW.
 - 3. ÚPPHYÐTAVÆL 3 KW.
 - 4. ISSKAPUR 1 KW.
 - 5. HRÆRIVÆL 1 KW.
 - 6. — 11 — 1 KW.

KASSI FYRIR TENGLU
A MAGNARA OG PLOTU-
SPILARA 15x15x6 CM.
0,5 M. FRA COLFI.

HENGJLAMPAR, SETJA TENGLA
UPPI BAK VIB BORD I LOFTI.
UPPI FYRIR CLUGGA
FYRIR VIFTU.

SE AKVEDIN NANA A STADNUM 220V. TENGLI SE NALEGUR.
SE STADSETNING A UTVARPSTENGLI (SÖNNVARR)
ATH: (19.4.66).

FLURLAMPAR MED UPPHENGJ
2x40 W
FERKANTADIK SKAKUPLAR
1,8 M
FRA DEPI.

RAK-R 242.

VEITINGASALUR.


FORSALUR.

R-256A

C1649


RAK-R 242-100 W.

UTSÖGSMOTOR, ATH. NANA A
A STADNUM.

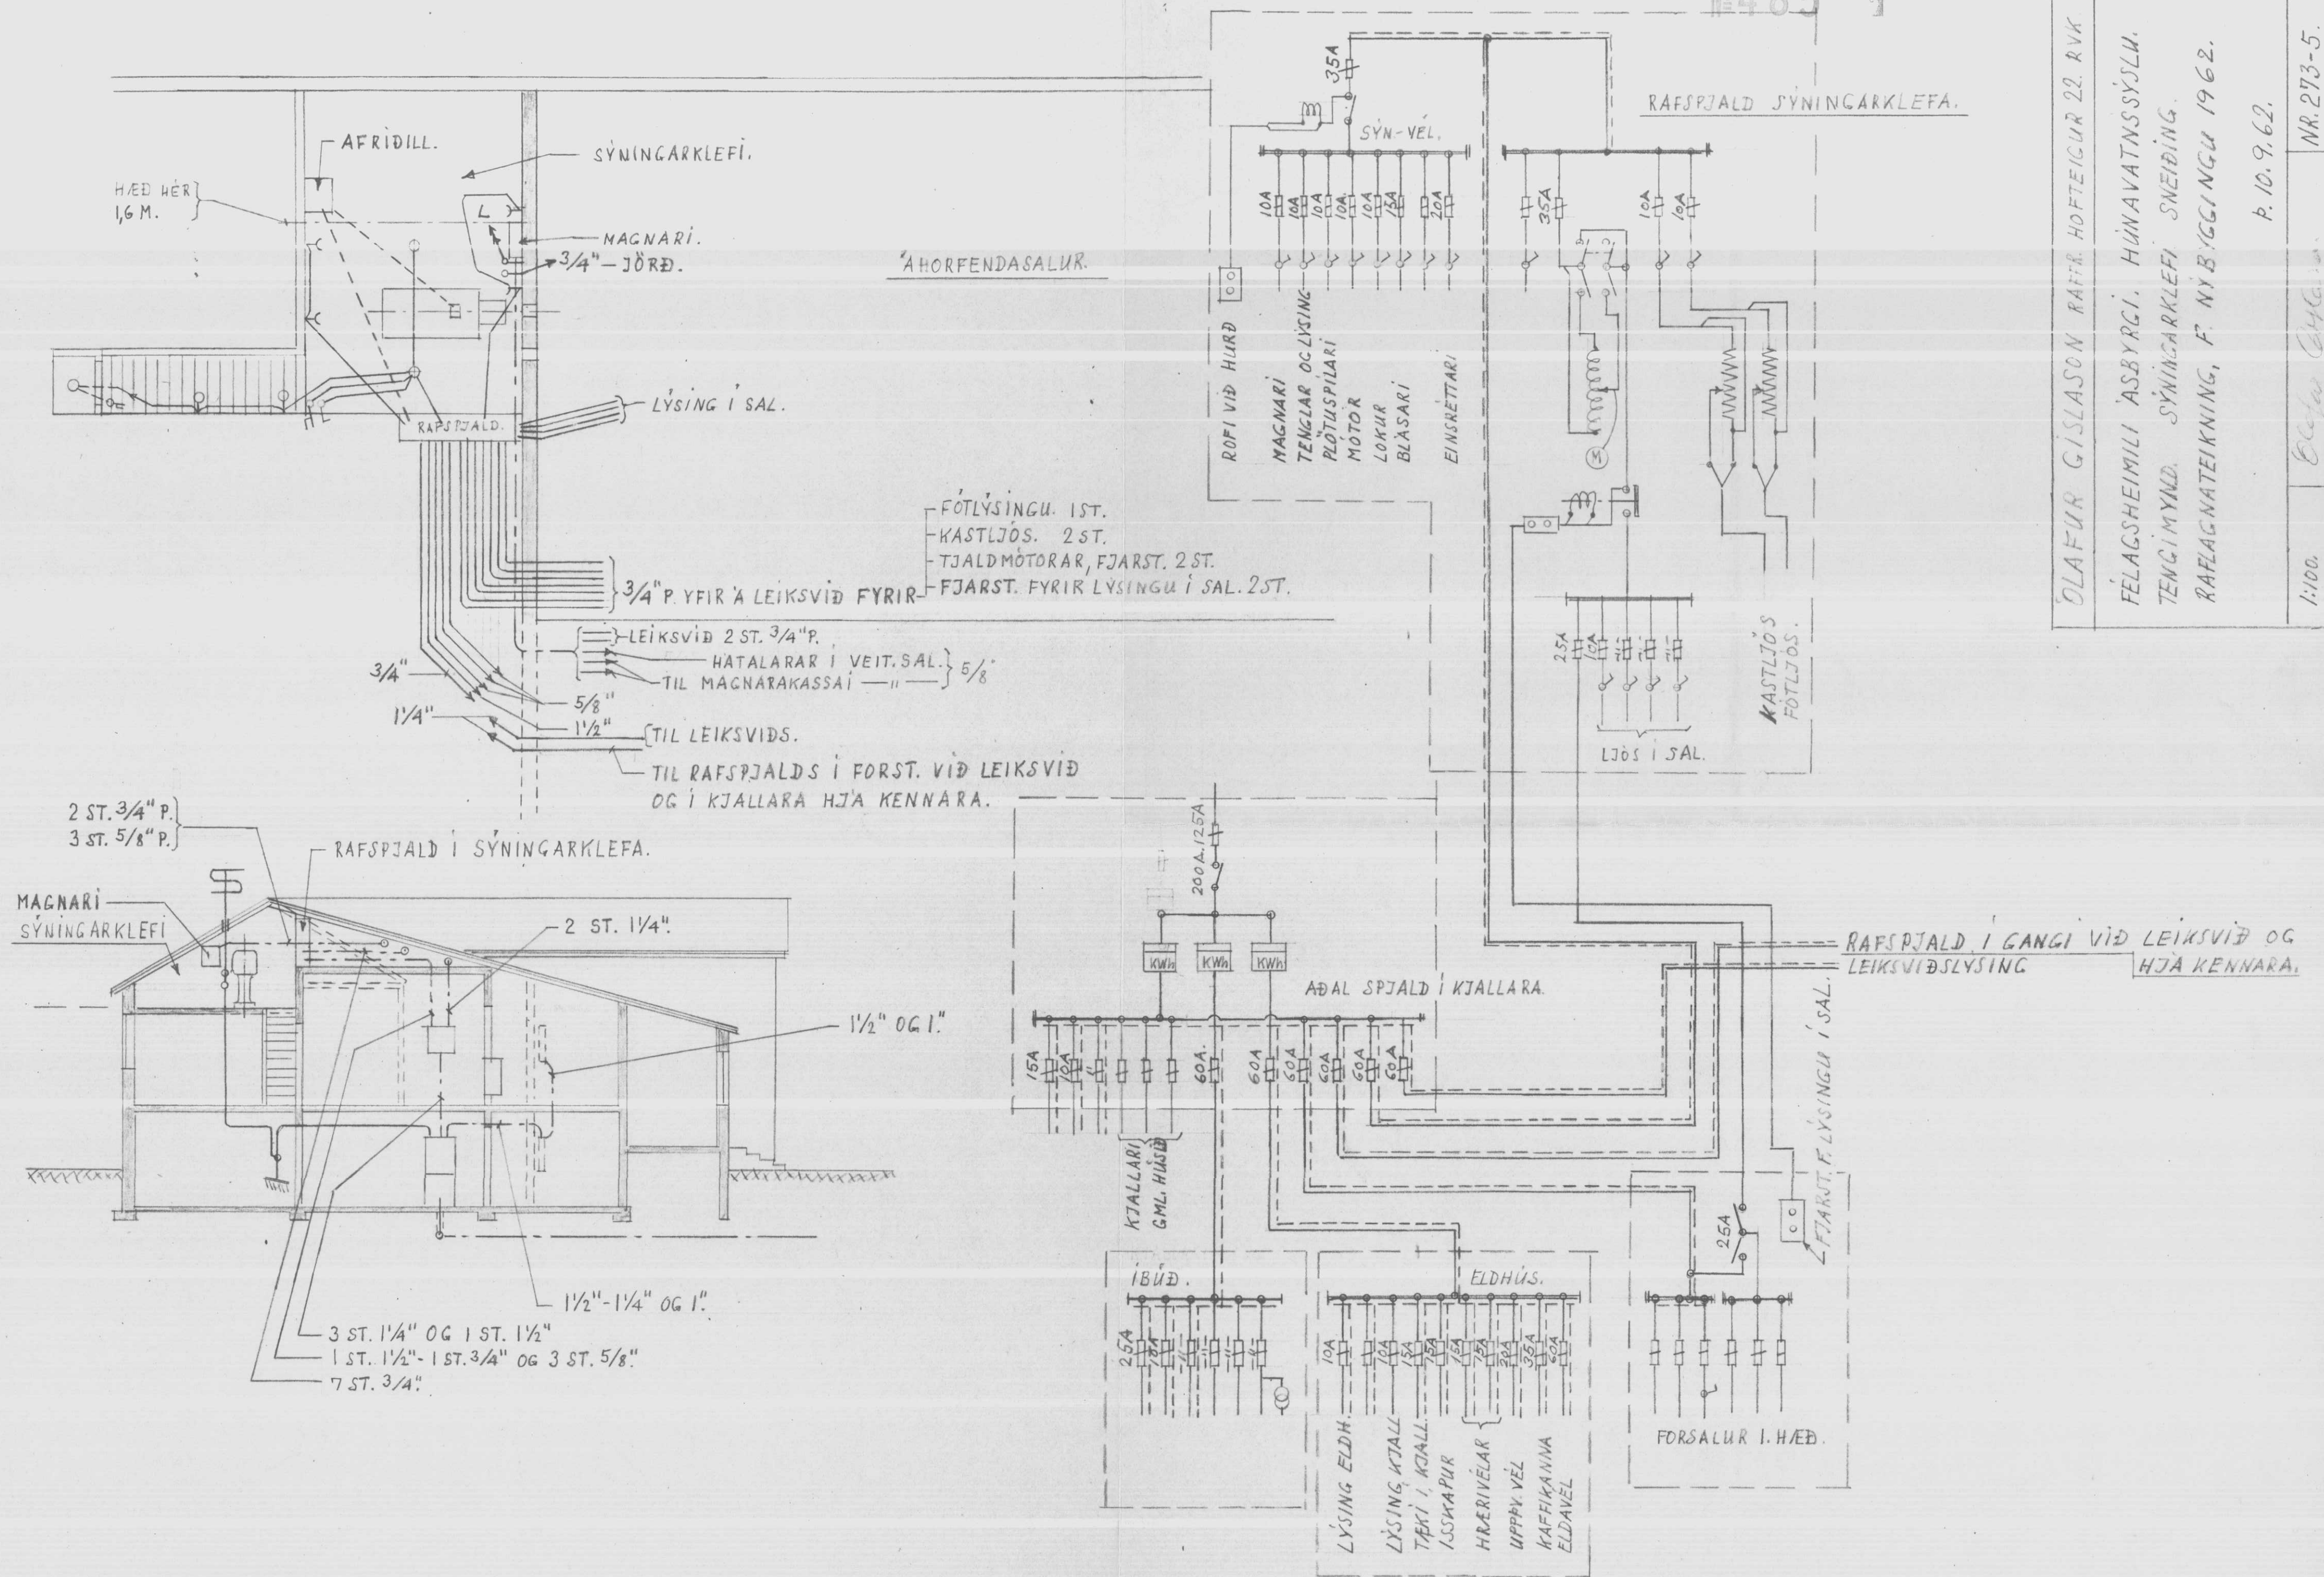


ÓLAFUR GÍSLASON RAÐFR. HÖFTEIGUR 22. RVK.
FÉLAGSHEIMILI ASBYRGI. HUNAVATNSSÝSLU.
TENGIMYND. SÝNINGARKLEFI SNEIDING.
RAFLAGNATEIKNING, F. NYBYGGINGU 1962.

1:100.	Blackw. Ch. H. 100.	p. 10. 9. 62.	NR. 273-5.
--------	---------------------	---------------	------------

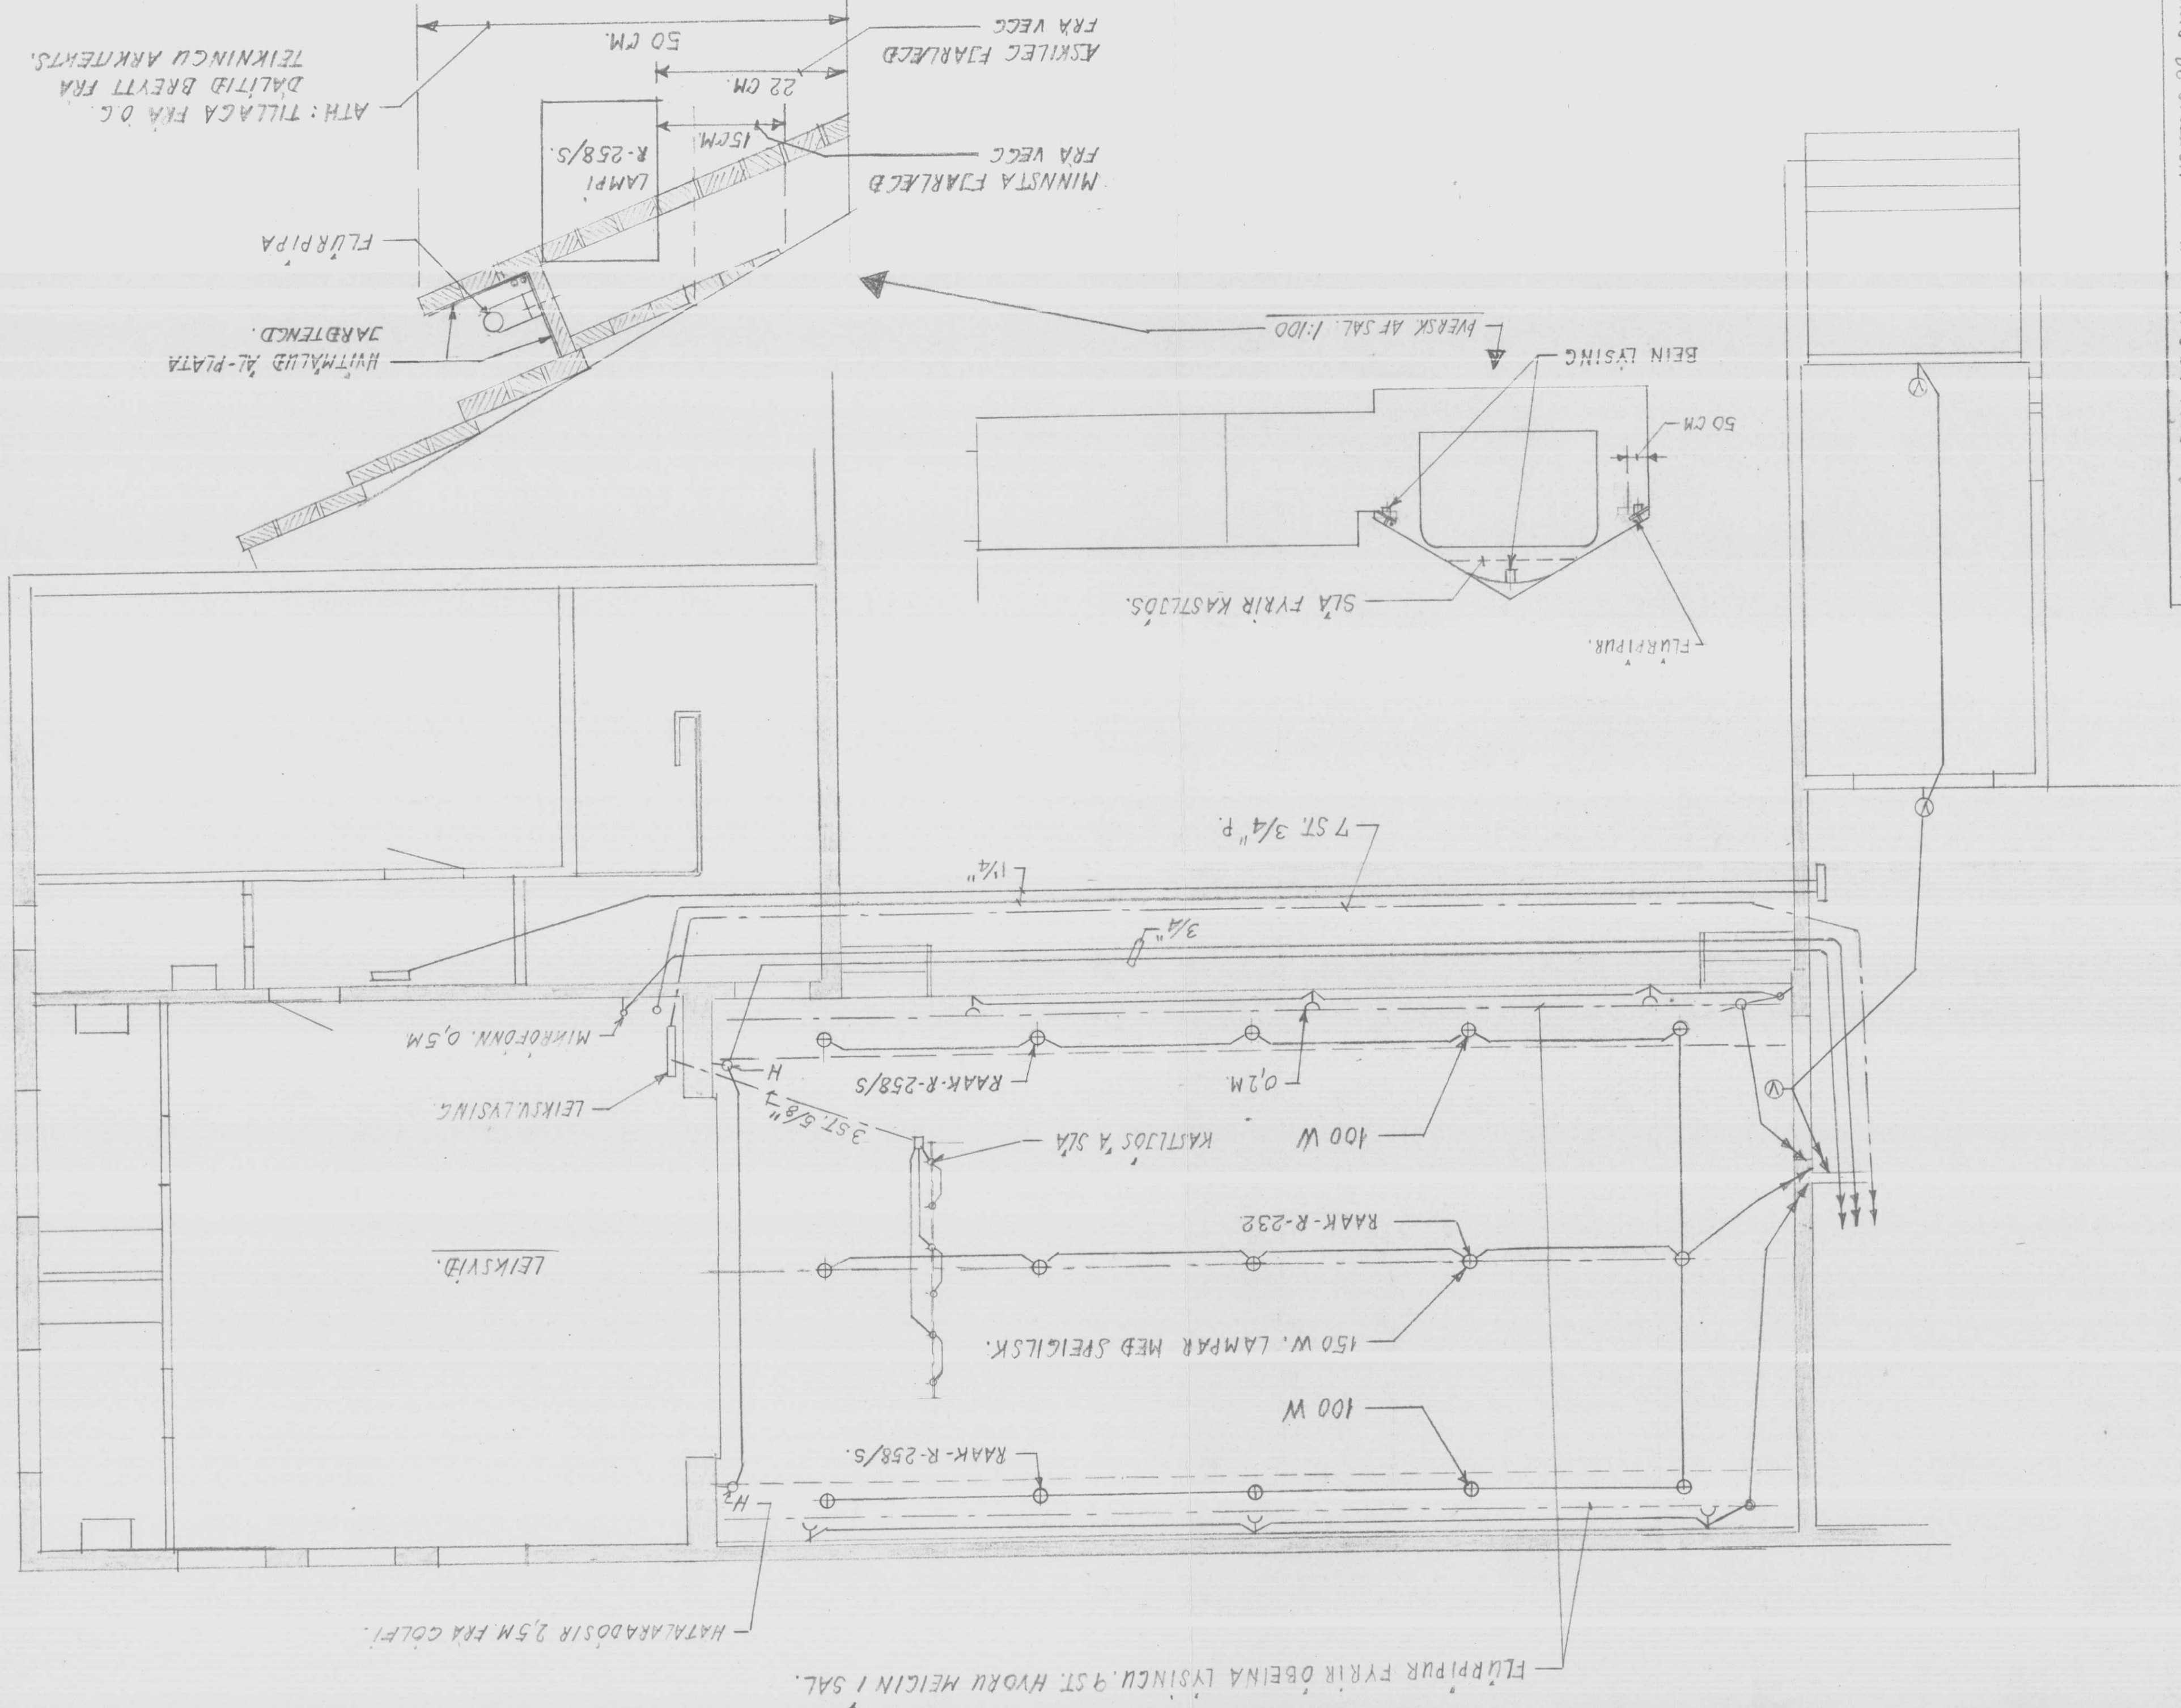

OLAFUR GÍSLASON TEKNIFR. HÖFTEIG 22. RVK.
FÉLAGSHEIMILI ÁSBYRGÍ. HÚNAVATNSSÝSLU.
RAFLÖGN Í SAL.
1:50.
1:100
28.6.65.
NR. 273-7.

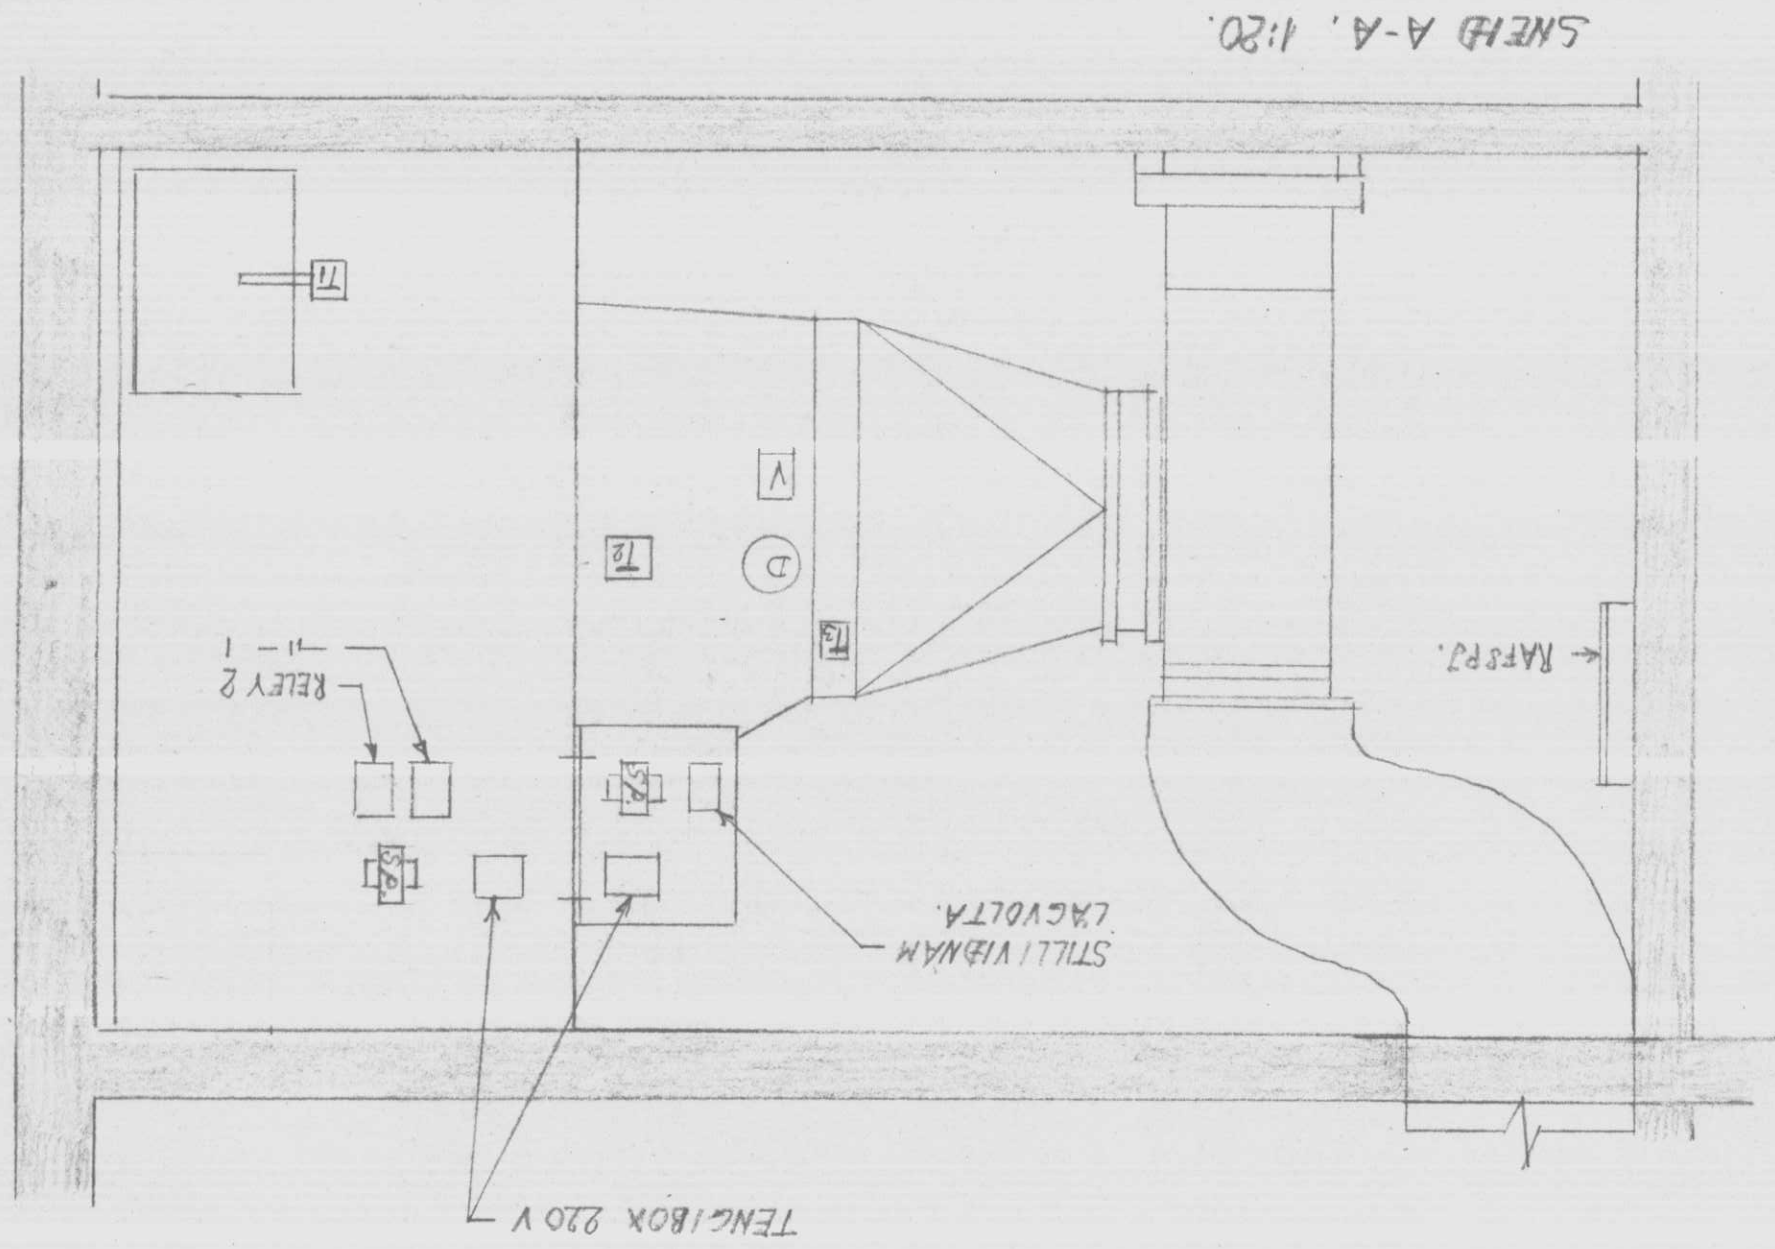

STJÓÐ TENCIMYND T.NR. 273-9.

ATH: STABSETNING A TÆKJUM ER EKKI BINDANDI, T.D. SKAL ÞESS GÆTT AD HITALIBAR OG RELEY VERÐI EKKI FYRIR OF MIKLUM HREISTINGI.

