
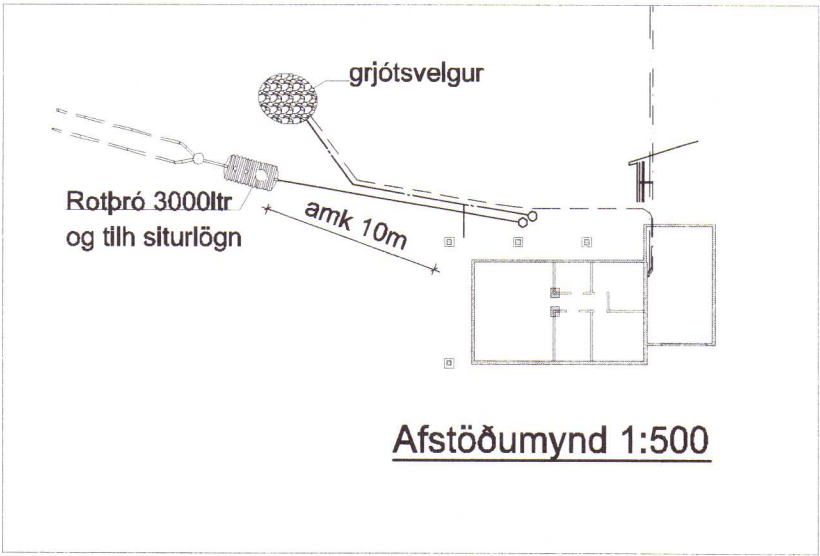


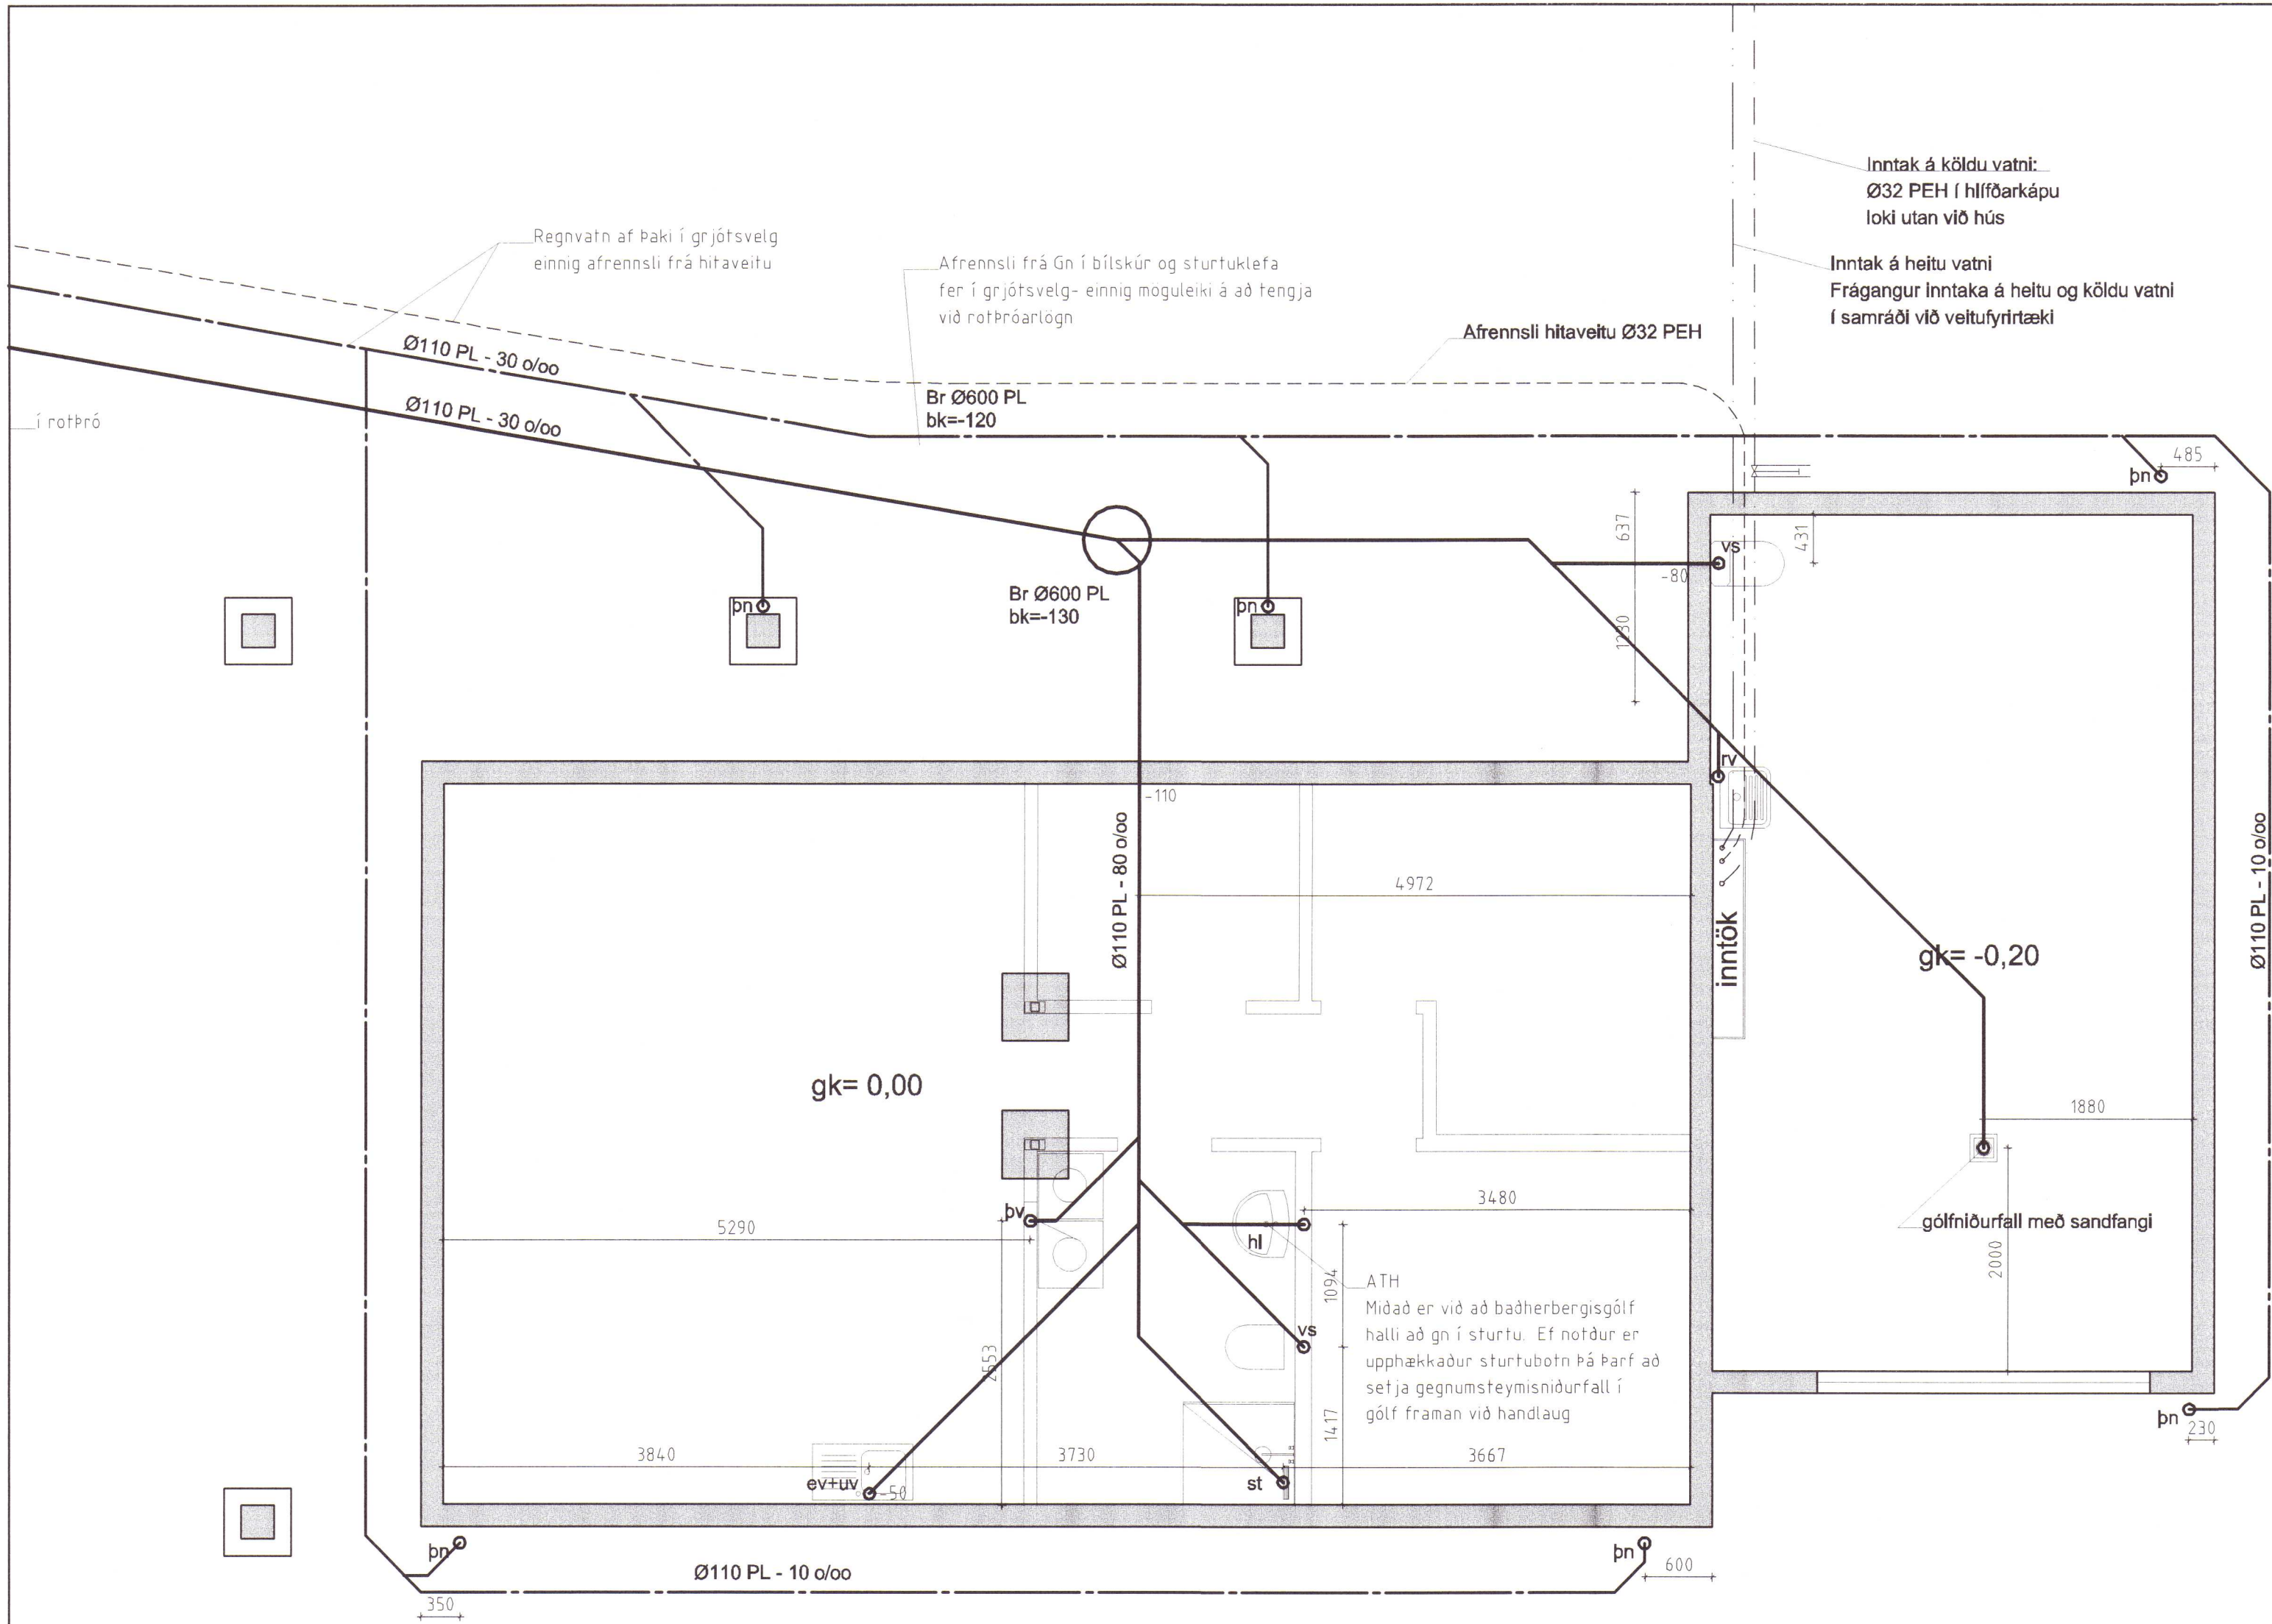


Grunnmynd 1:50

Skýringar

Allar frárennslislagnir í grunni eru Ø110 eða Ø160 PVC nema á svæðum með umferðarálagi þar er PP DW (götuplast). Skolplögn Ø110 PVC. Lágmarkshalli 20 o/oo. Húlin 150mm sandlagi. Regnvatnslögn. Ögötuð. Lágmarkshalli 10 o/oo. Húlin 150 mm sandlagi. Hæð á lögnum er gefin upp í metrum og á við um neðri brún röra. Lagnir skal leggja í þjappaðan sand. Allar halla- og stefnubreytingar skal gera með þar til gerðum formstykkjum. Vatnslögn Ø32 PEH í hlífðarrör frá götutengingu. Inntak heitt vatn Gerð og frágangur heimæða í samráði við veitustofnun Frágangur lagna skal vera í samræmi við gildandi staðla og reglugerðir Lagnaefni skal vera samþykkt af Nýsköpunarmiðstöð Íslands

vs Vatnssalerni
hl Handlaug
rv Ræstivaskur
sv Skolvaskur
gn Gólfniðurfall
ev Eldhúsvaskur
þv Þvottavél
uv uppvottavél
st Sturta

SKANNAÐ

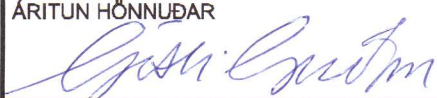Númer	Dags.	Skýring breytingar			Br. af
GÁG ehf Verk - og tækniráðgjöf			MKV. 1:50,500 á A2	DAGS. 10.7.2017	ÚTGÁFA NR. 1
Gísli Ágúst Guðmundsson - Byggingatæknifr. kt: 250860-7499 Gauksási 41, 221 Hafnarfj. s: 869 0880 Netfang: gislugudmunds@gmail.com,			TEIKN. GG	REIKN. GG	VERKNR. 1216
HEITI VERKS:			ÁRITUN HÖNNUÐAR		NR. TEIKNINGAR L-101
Stóra -Ásgeirsá, Landnr 217996					DAGS. ÁRITUNAR
HEITI TEIKNINGAR Sumarhús Frárennslislagnir í grunn			ÁRITUN SAMRÆMINGARHÖNNUÐAR		DAGS. ÁRITUNAR