
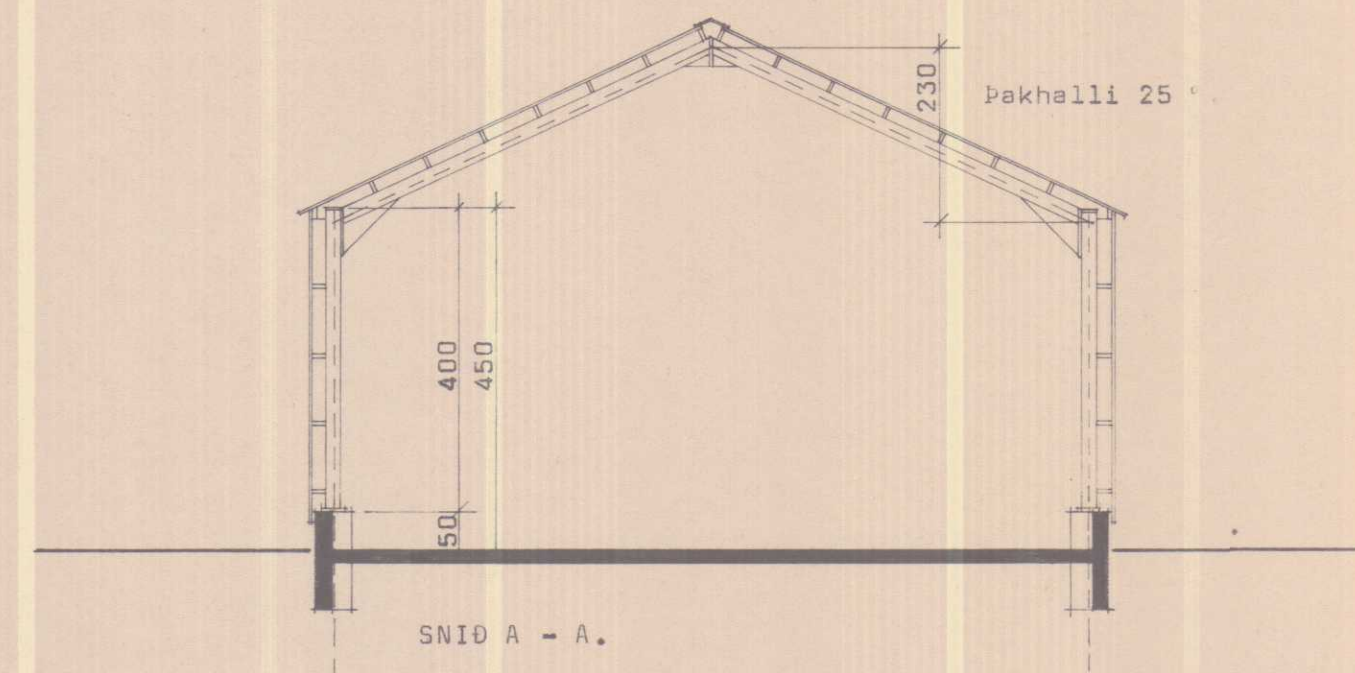
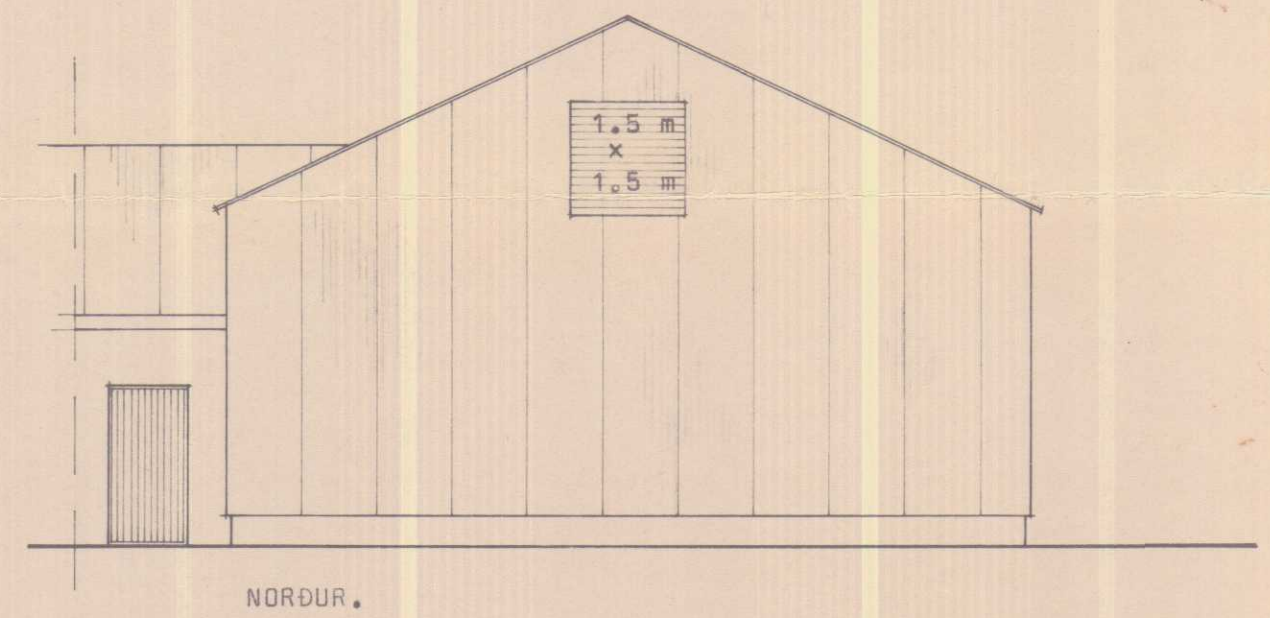



Porturkammeren

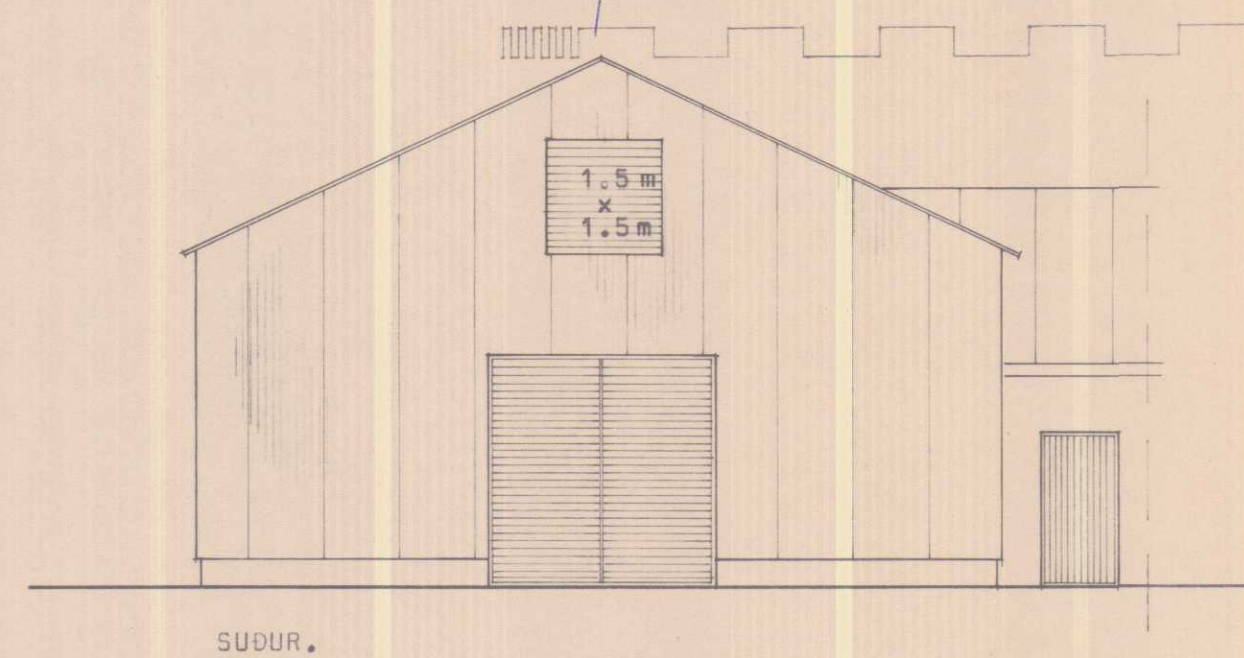

ATH.:

Ytri mállínan:
fjarlægðin milli ytri brúna
langbenda.

Innri mállínan:
fjarlægðin frá miðri stöð
á miðja næstu stöð.

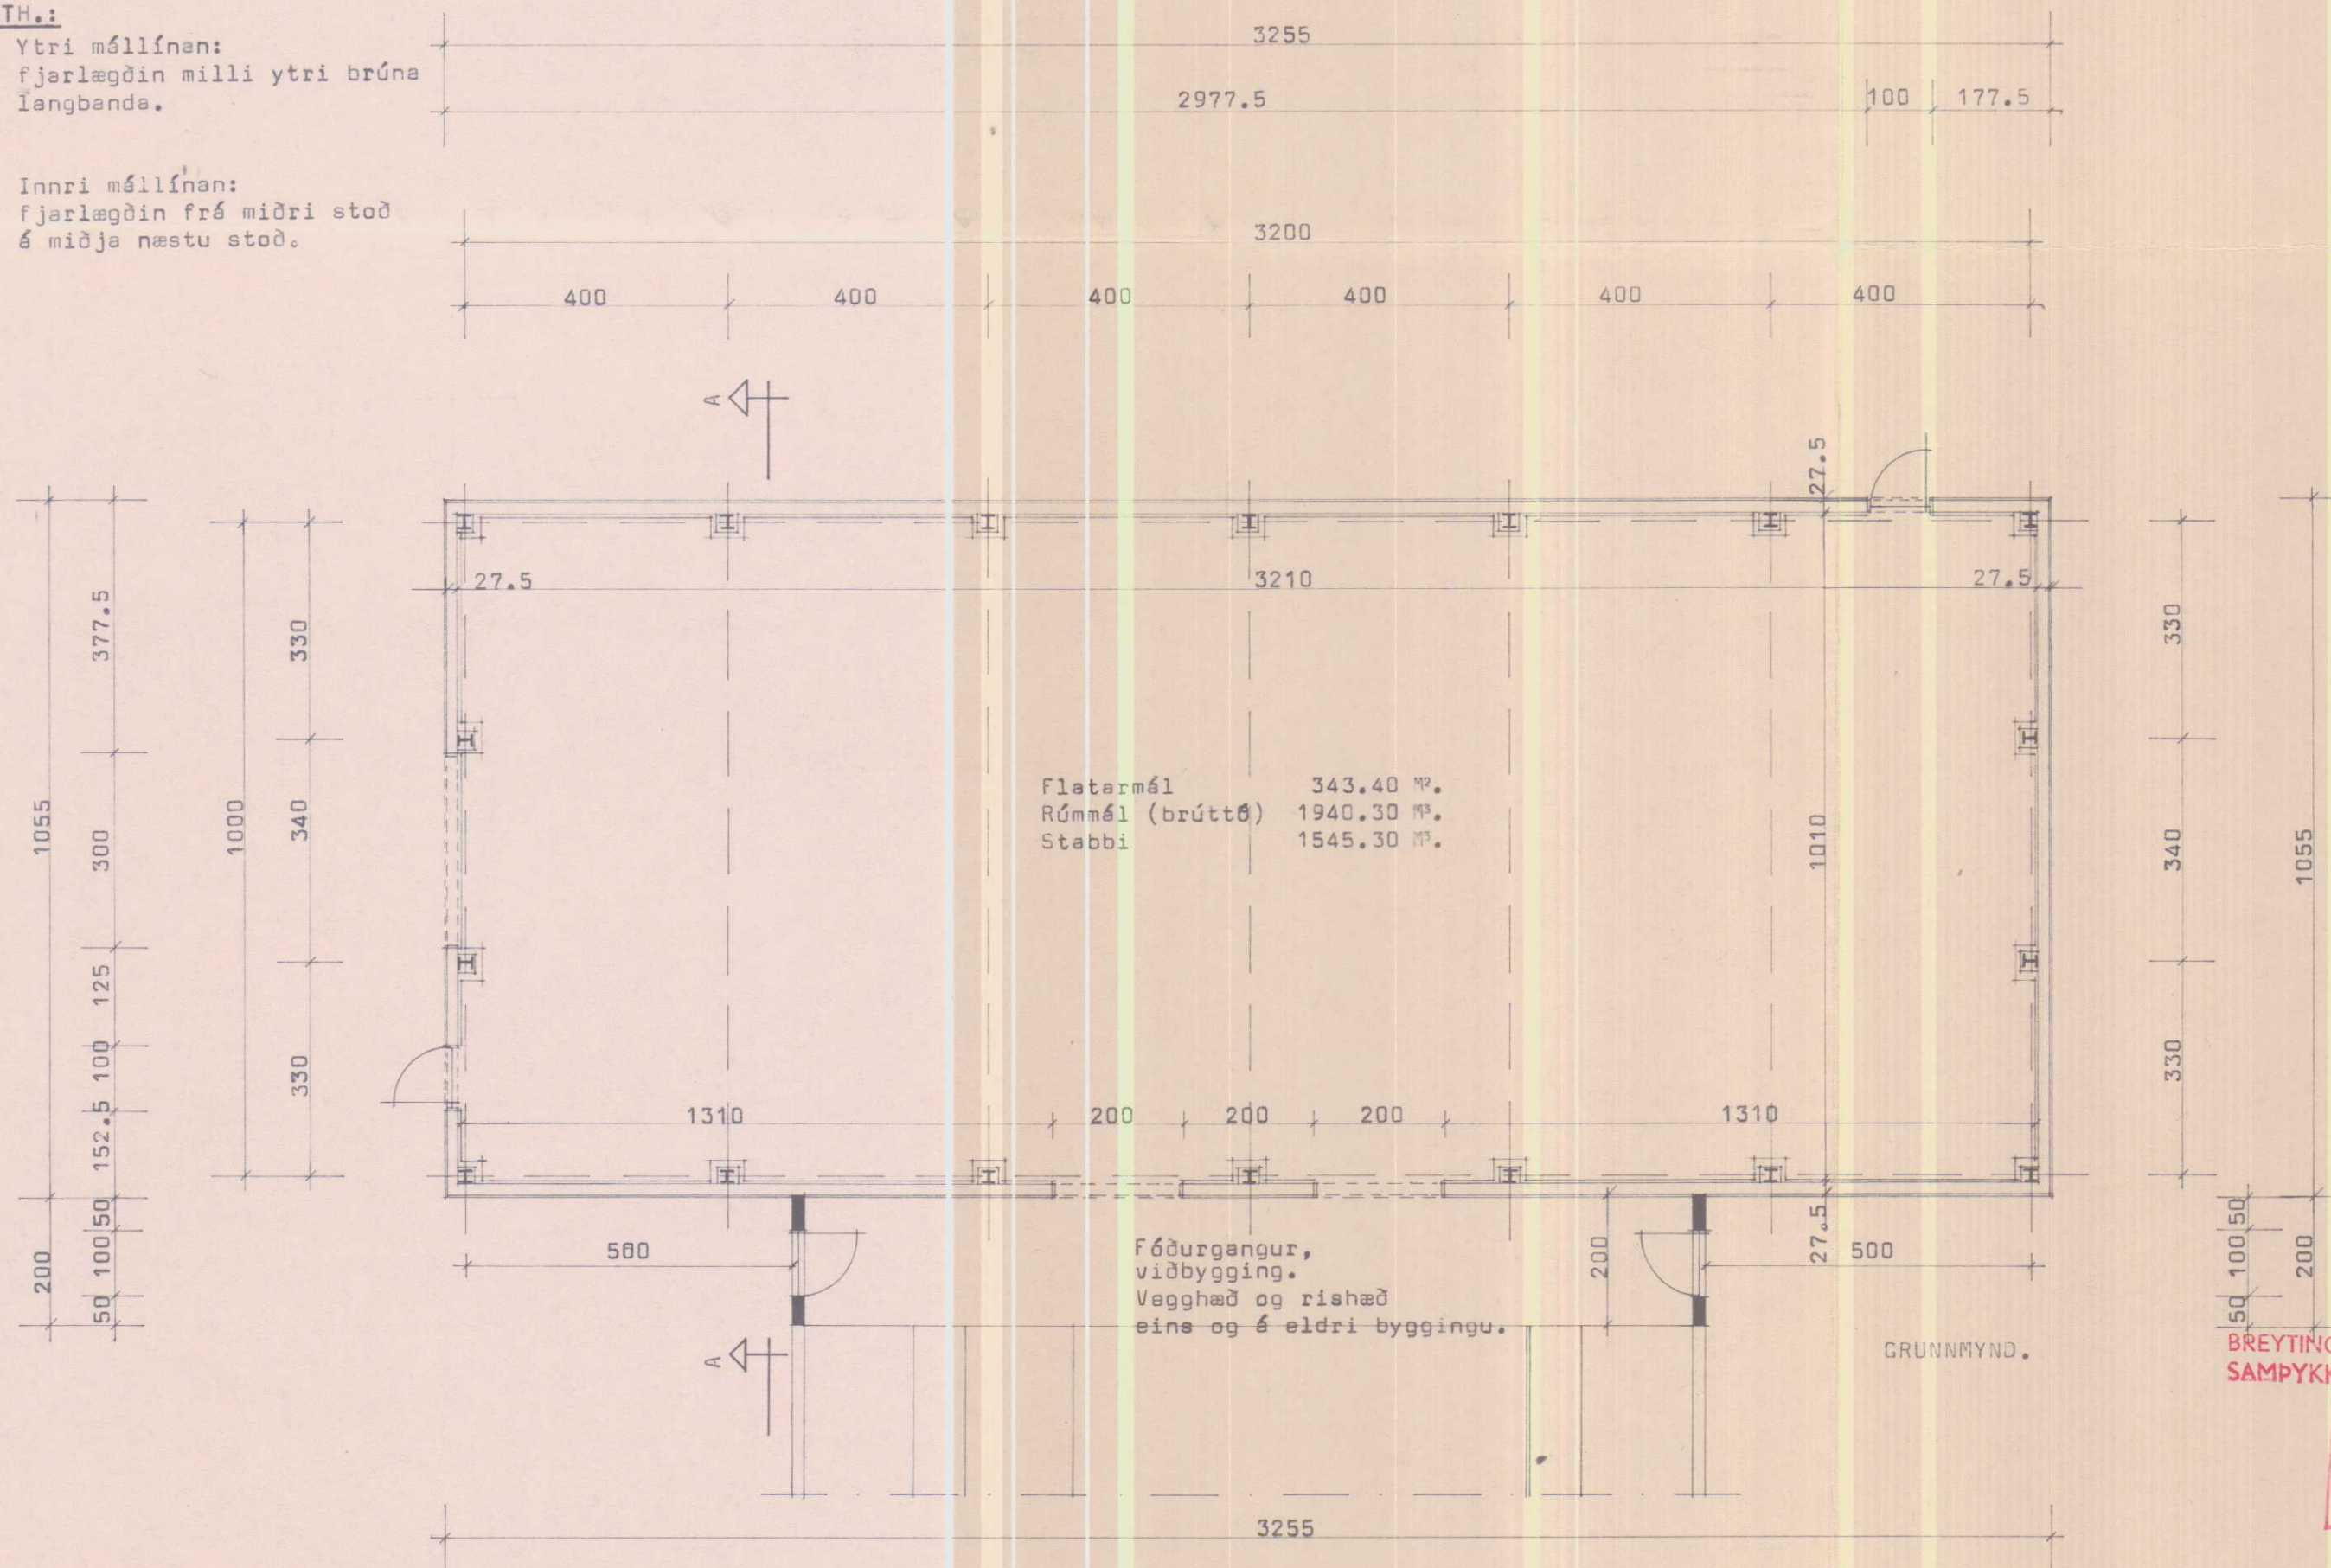

BREYTINGAR ÓHEIMILAR, NEMA MEÐ
SAMPYKKI TEKNISTOFUNNAR.

ÓHEIMILT ER AD HEFJA FRAM-
KVÆMDIR FYR EN BURDAR-
DOLSTEIN INGAR LIGGJA FYRIR.

BL

BYGGINGASTOFNUN LANDBÚNAÐARINS
LAUGAVEGI 120, REYKJAVÍK, SÍMI 25444
ÞORKELSHÓLL, ÞORKELSHÓLSHR., V-HÖN.
Stálgrinderhlaða.
Grunnmynd, snið og útlitsmyndir.

TEIKN. NR.	30-3888
BREYTT FRÁ	
MÆLIKVARDI	1 : 100.
DAGSETNING	13.8.1980.
TEIKNAD	ÖBH.

James M. L. L. L.