




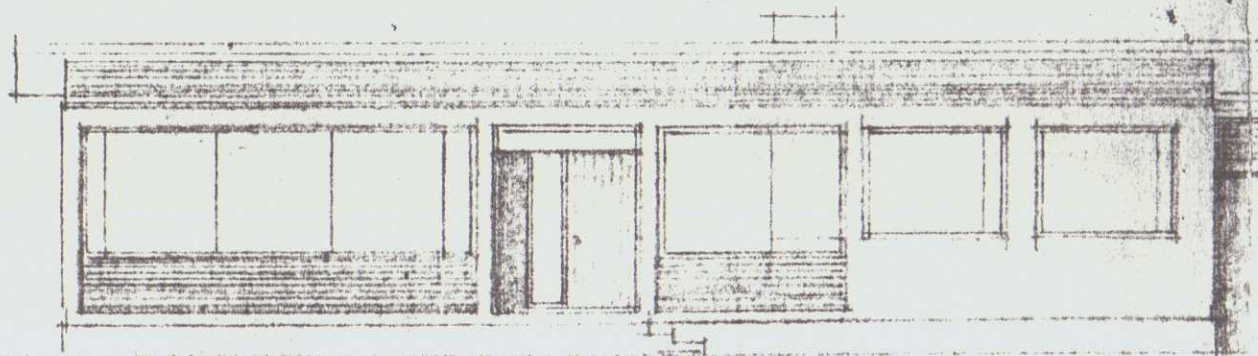



FRAM-HLIÐ

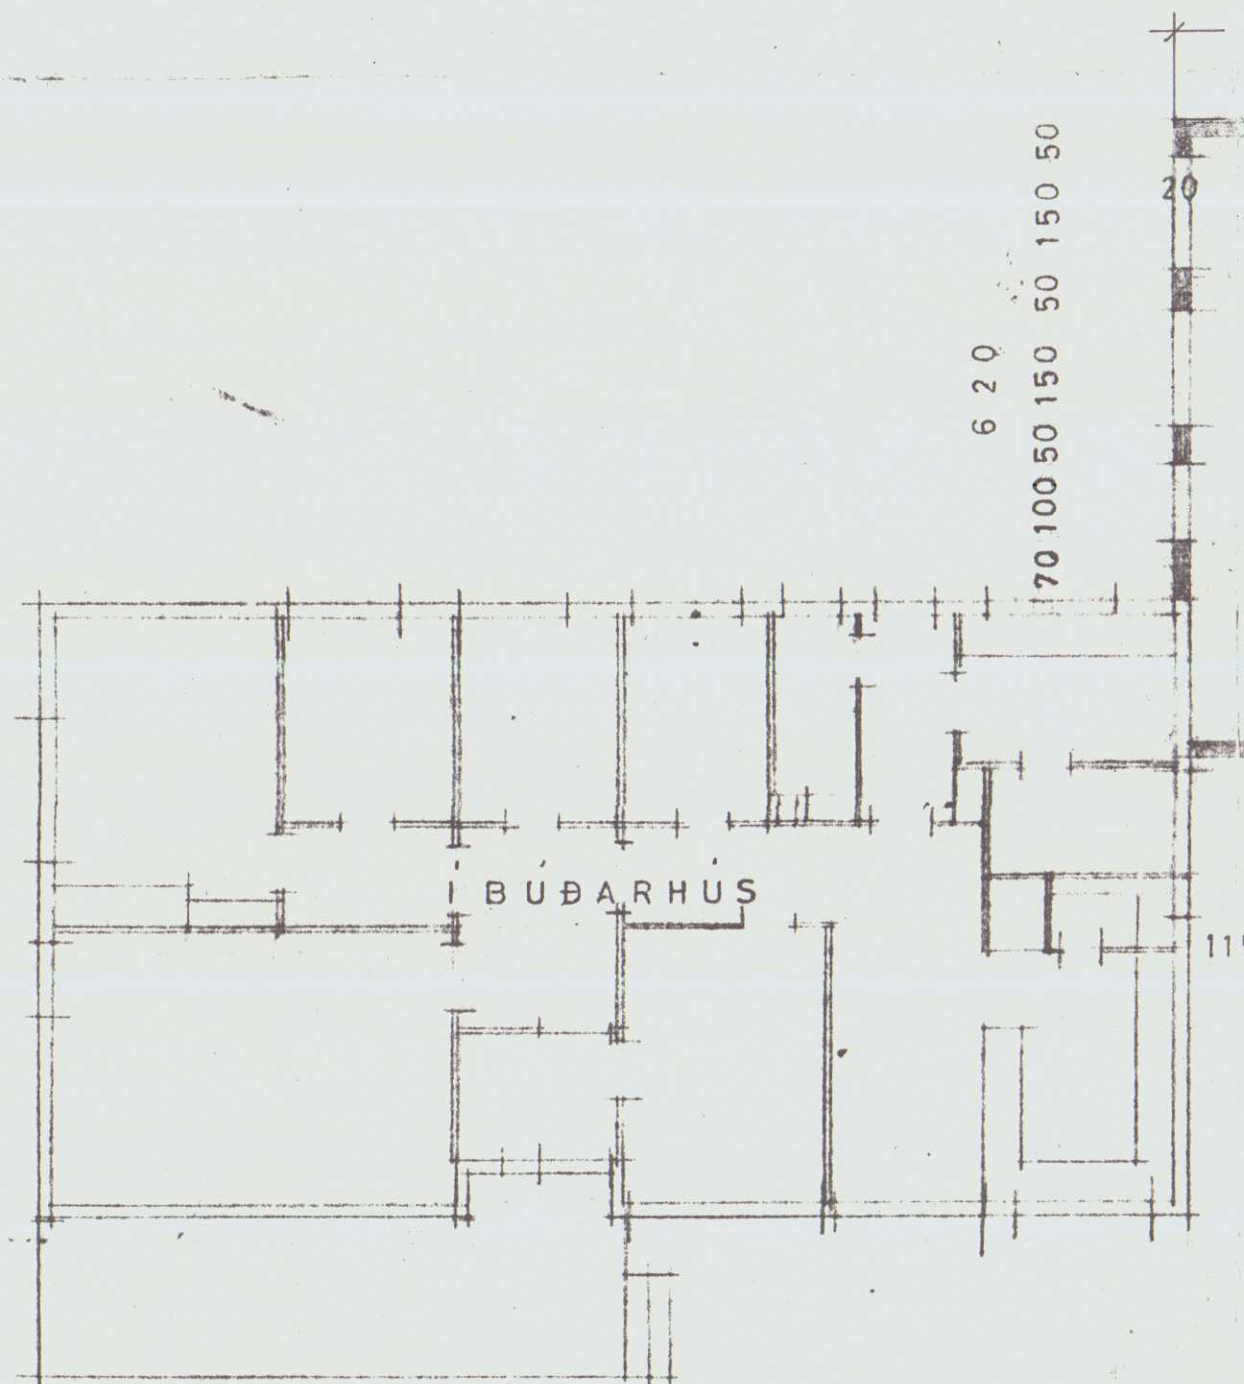


GRUNNMYND

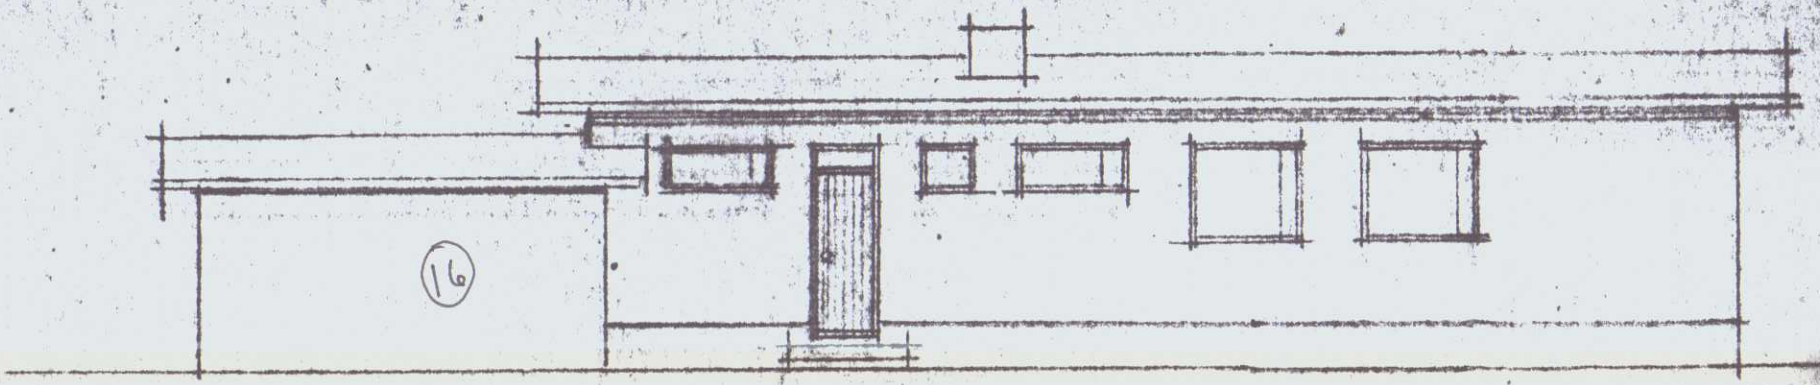


BAKHLIÐ

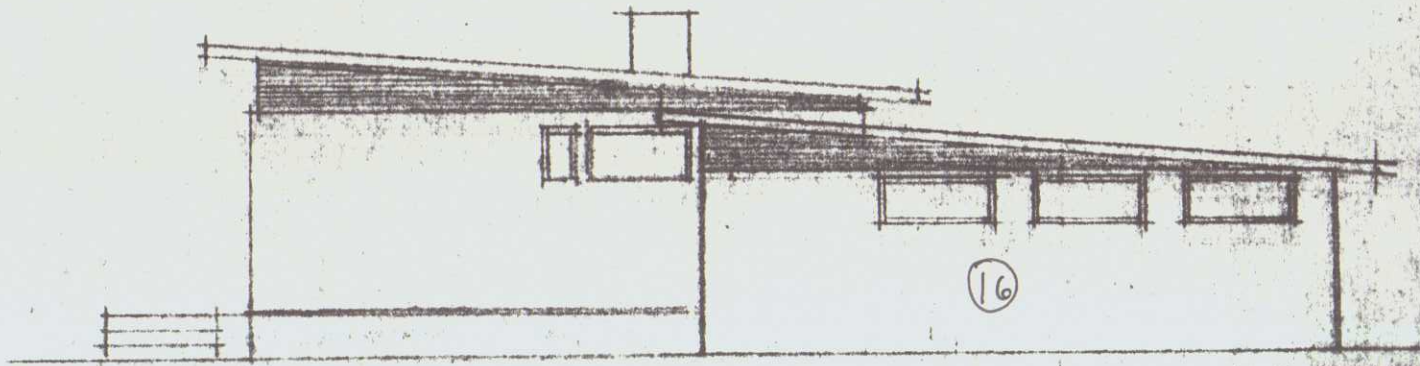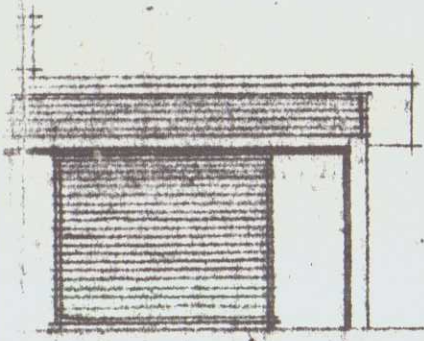

STAFN

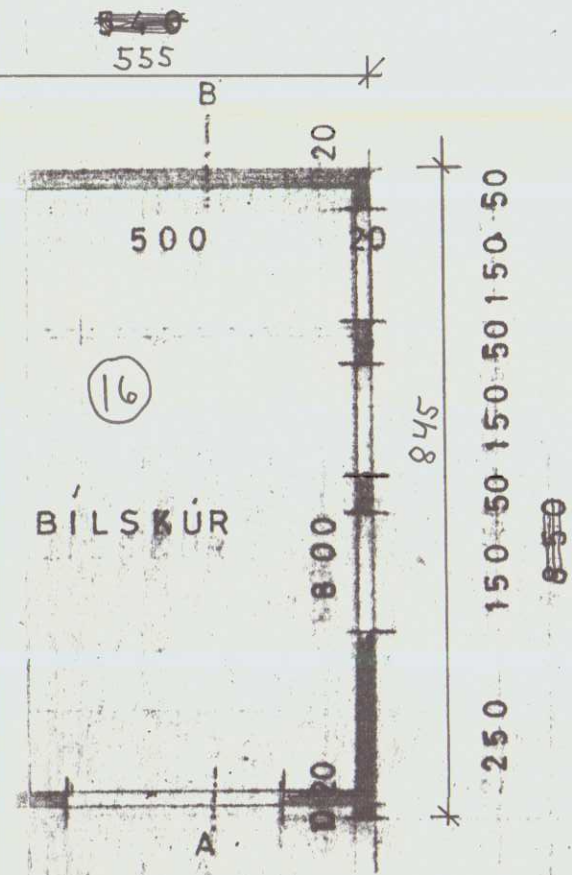


BÍLSBÚR

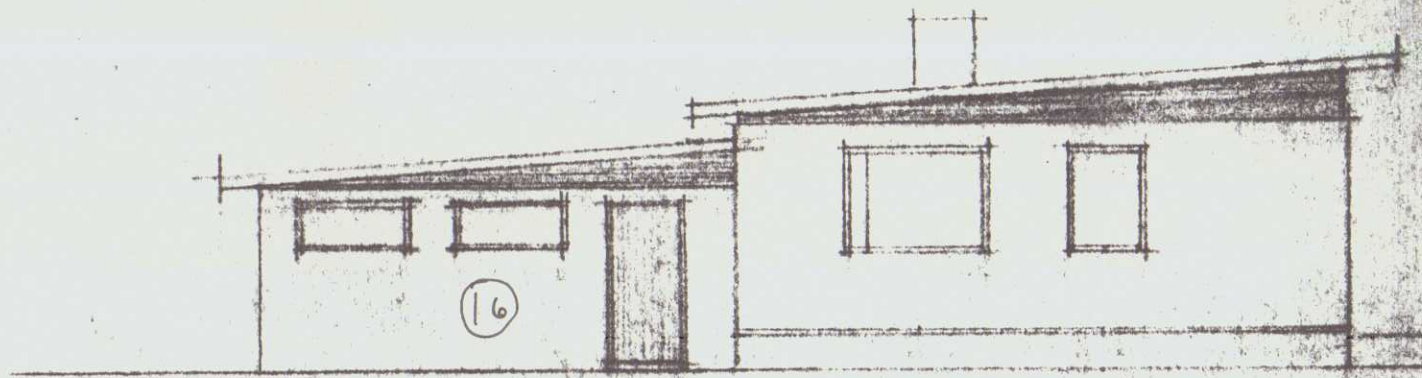

STAFN

15 270 115 20
535
520

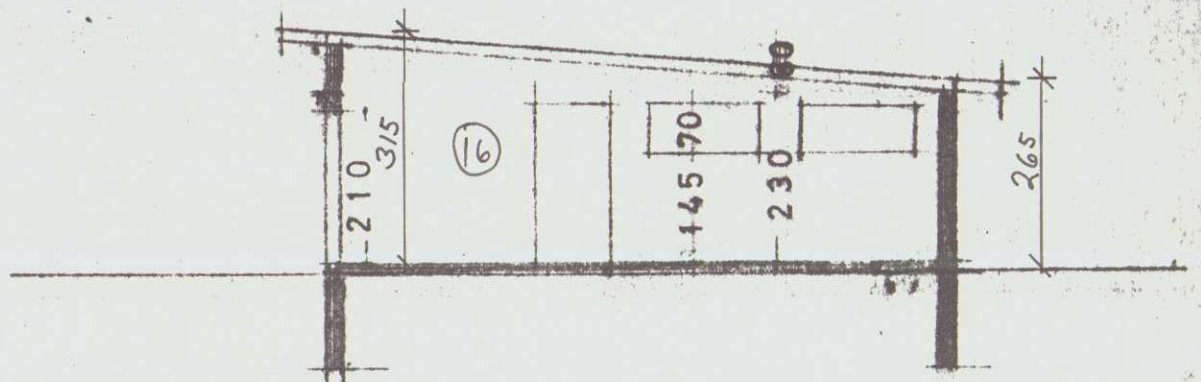

SNEIÐING A-B