



Grunnmynd (málsetning)

M=1:100

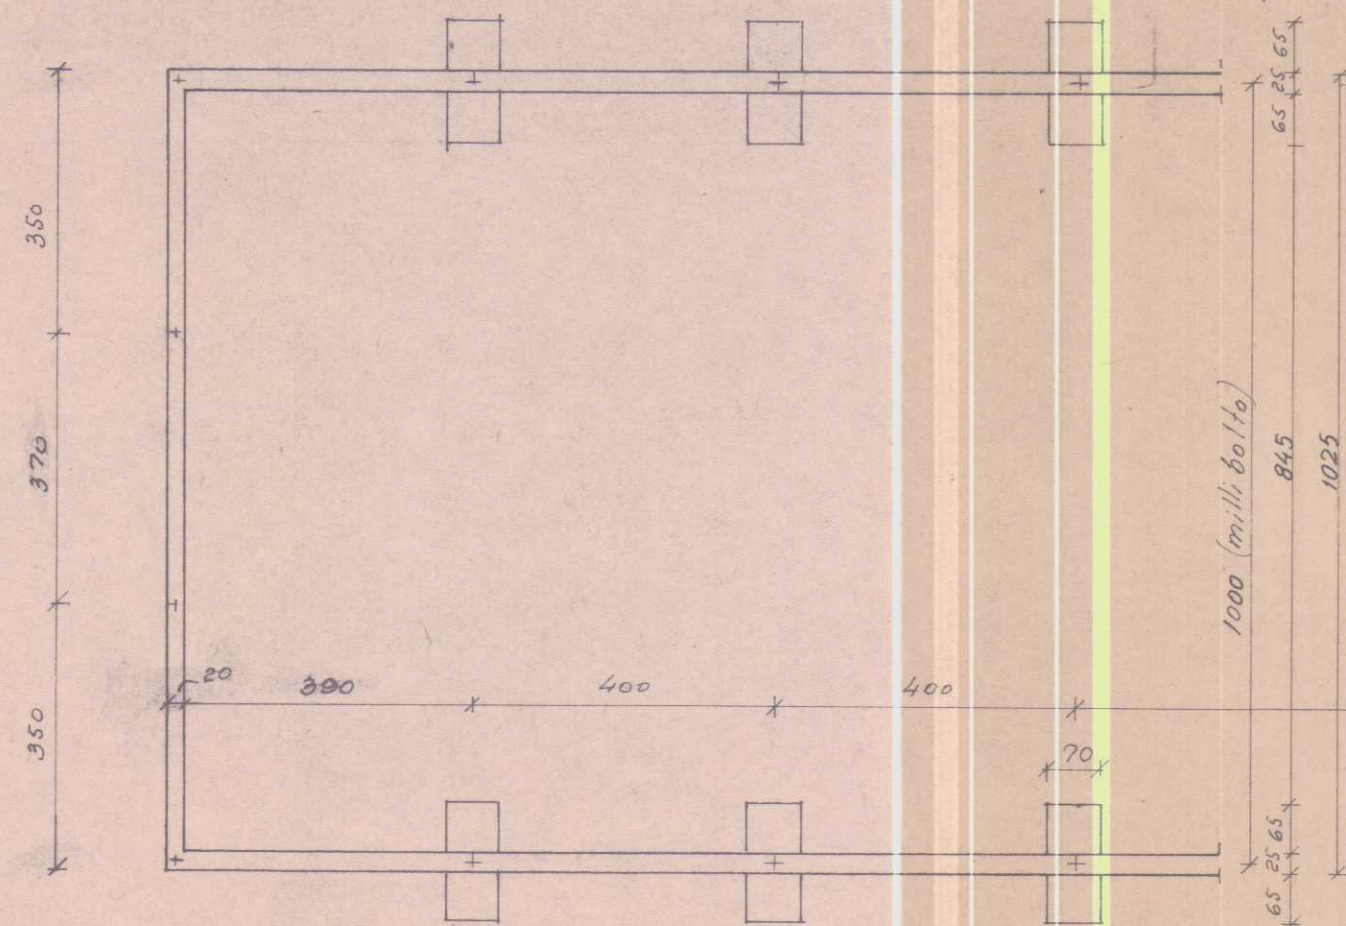


Grunnmynd (málsetning)

M=1:20

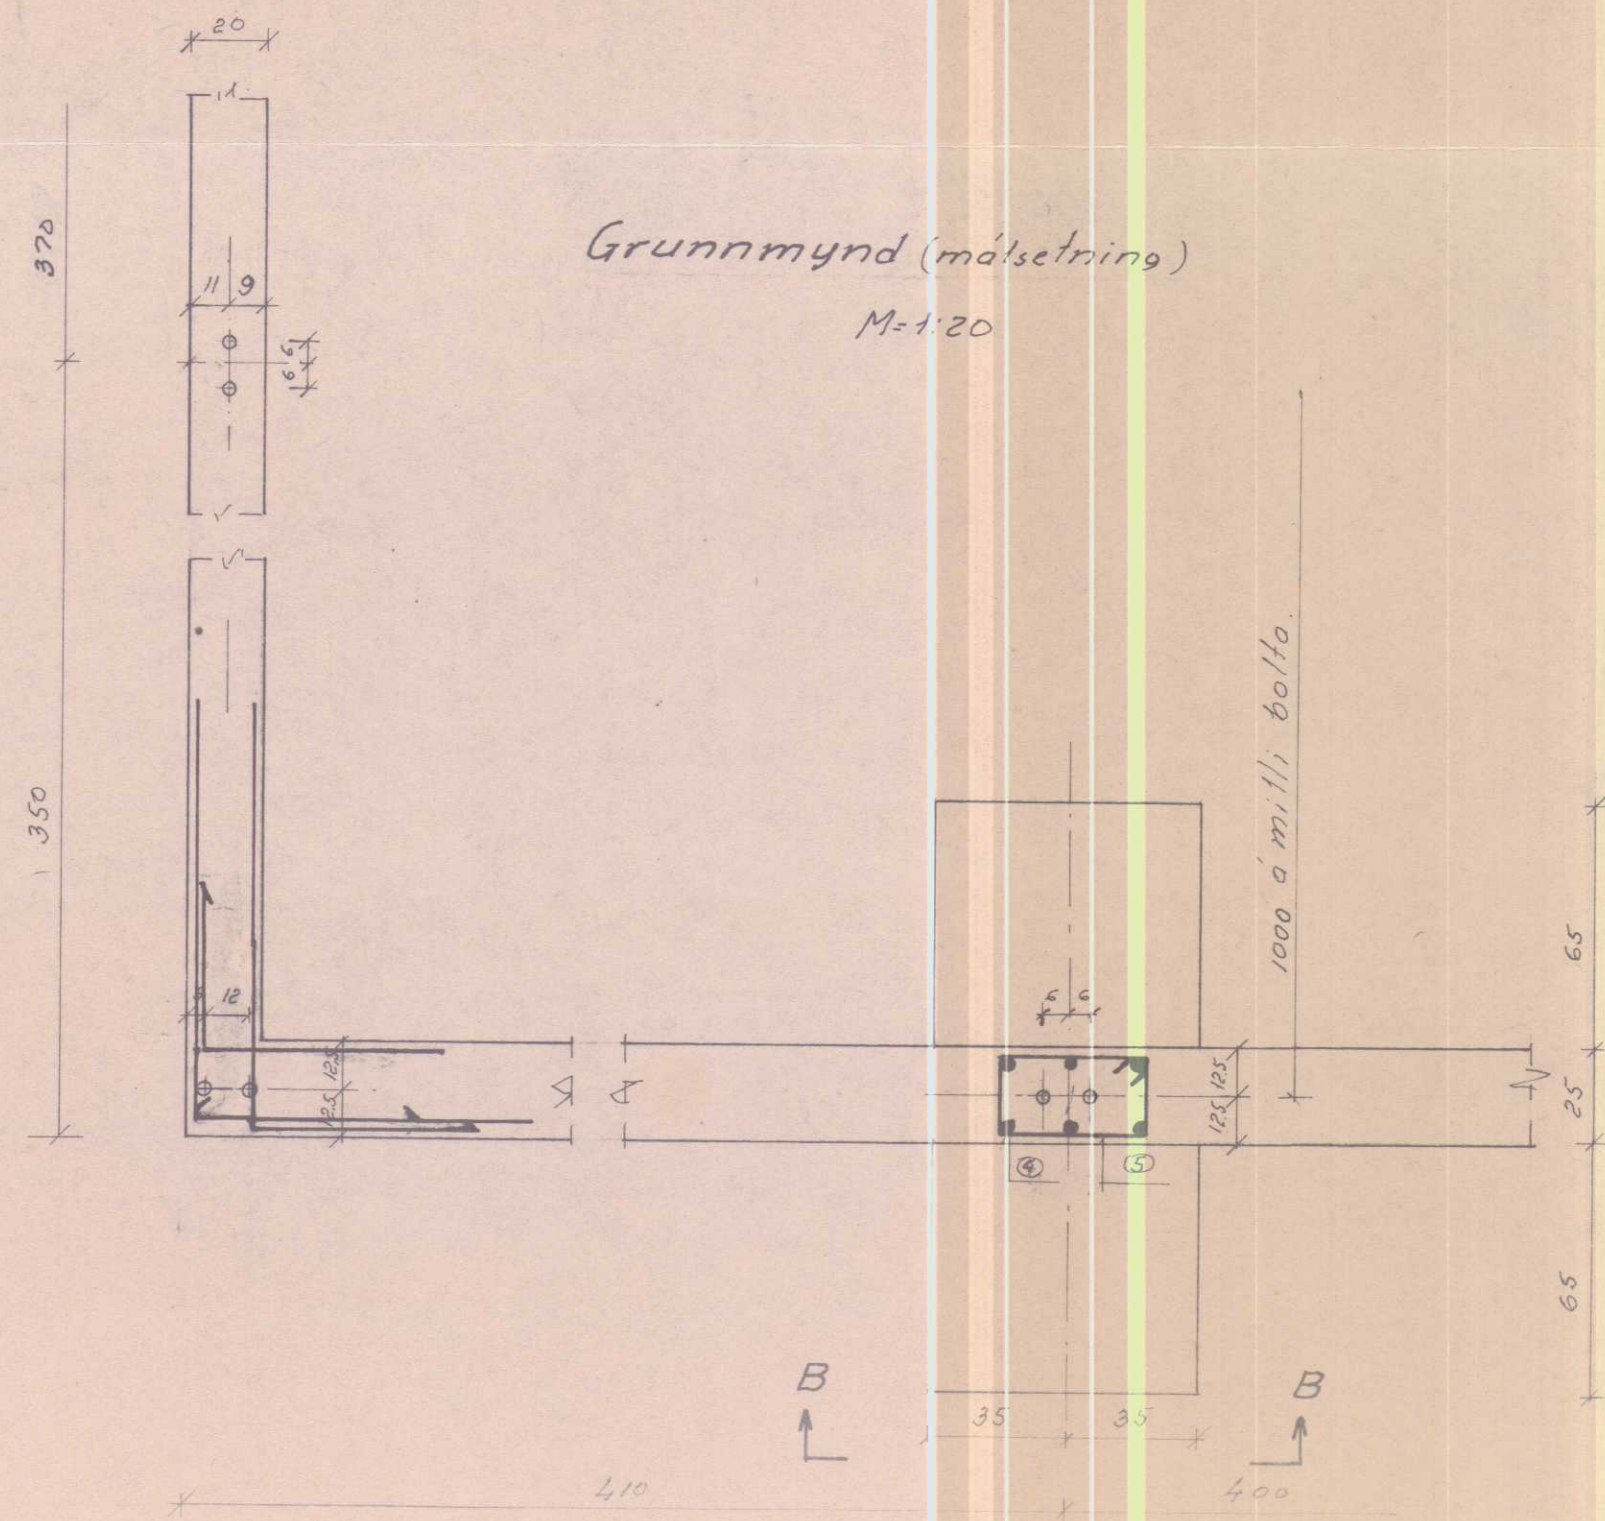


Sníð A-A

M=1:20

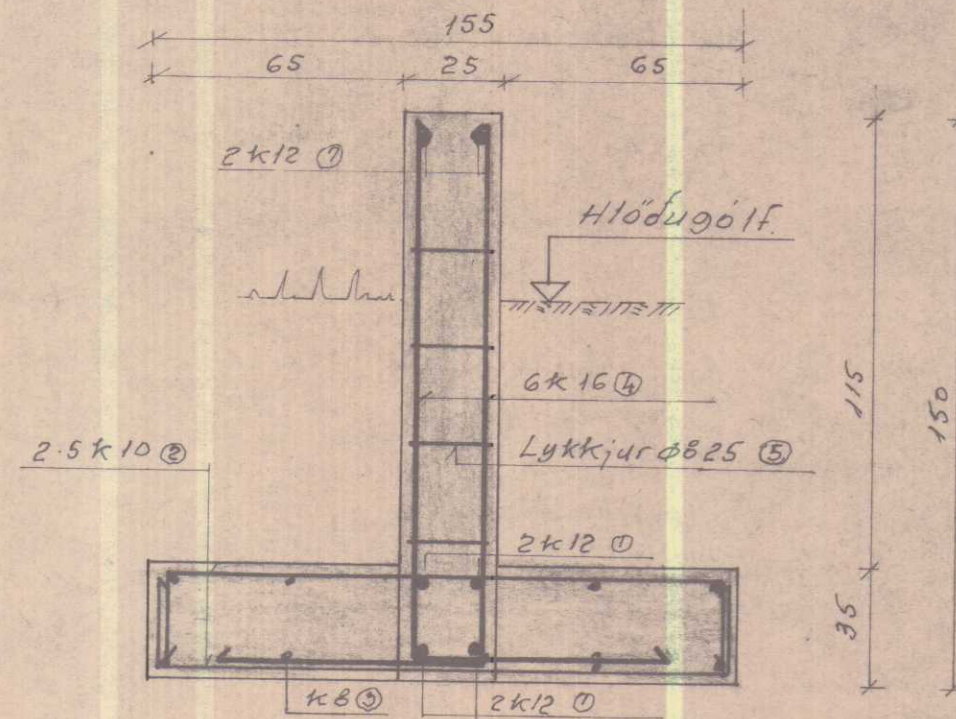

Sníð B-B

M=1:20

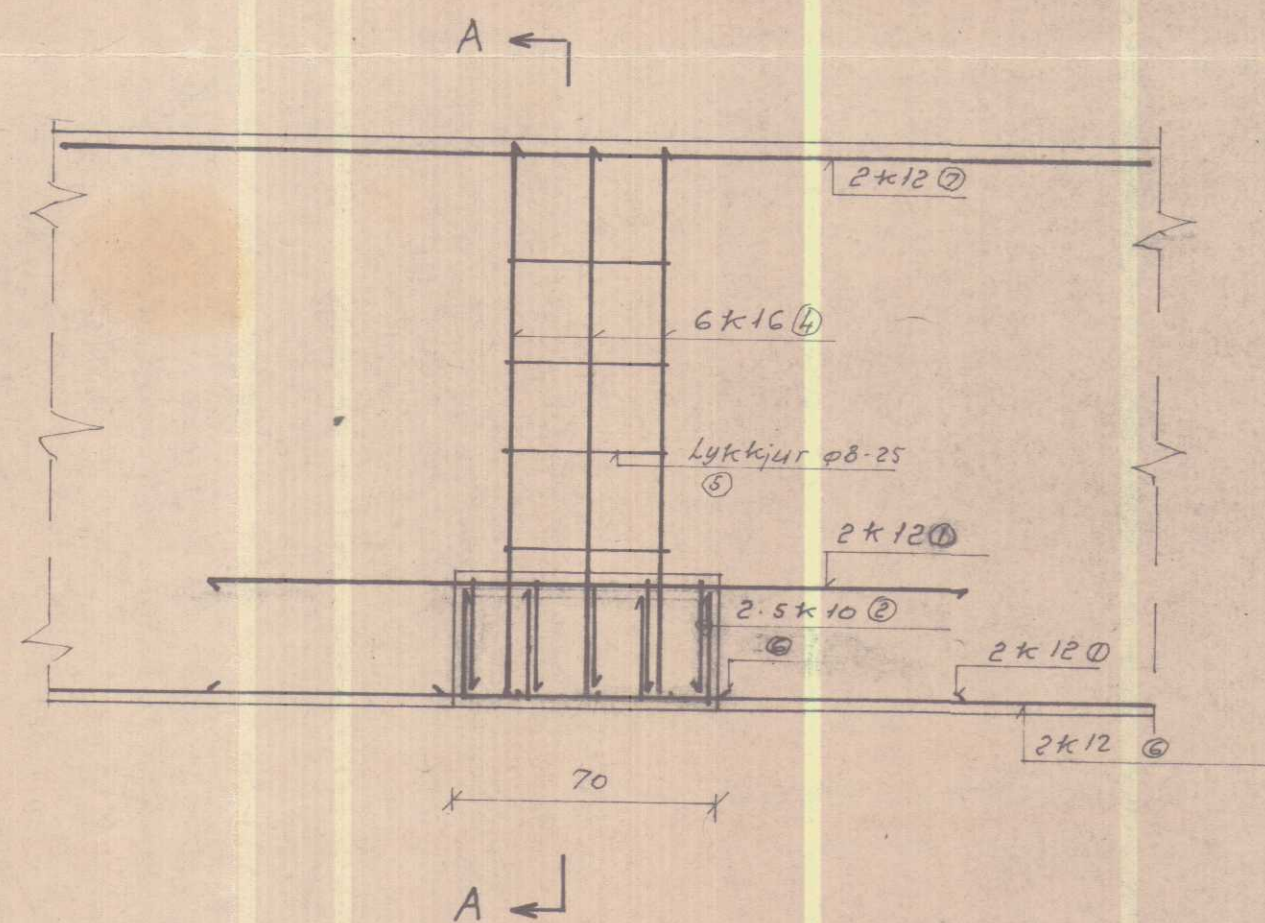

Jarna listi

- 2-2x12 L=200
- 2x2.5x10 L=195 25
- 8x8 60
- 6x16 L=200 60
- 2x4x8 L=140
- 2x12 L=330
- 2x12 Follandi lengd skreytist á víxl um 60 cm. A göflli komi 2x12 í efri og neðri brún, sem byggist um horn og gangi 60cm í hlíðarvegg.

Jónas Eggertsson

ÞORKELSHÓLL, ÞORK.HHR., V-HÚN

Landnám ríkisins

Stálgrindahlöð 1025
Undirstöður

Málkv.
1:20
1:100

Reikn.
Taikn.
Samb.

Reykjavík, JAN 1981


Jónas Eggertsson

Varkafni nr.

1

Bræðingur

Sperrufesting
M:1:10

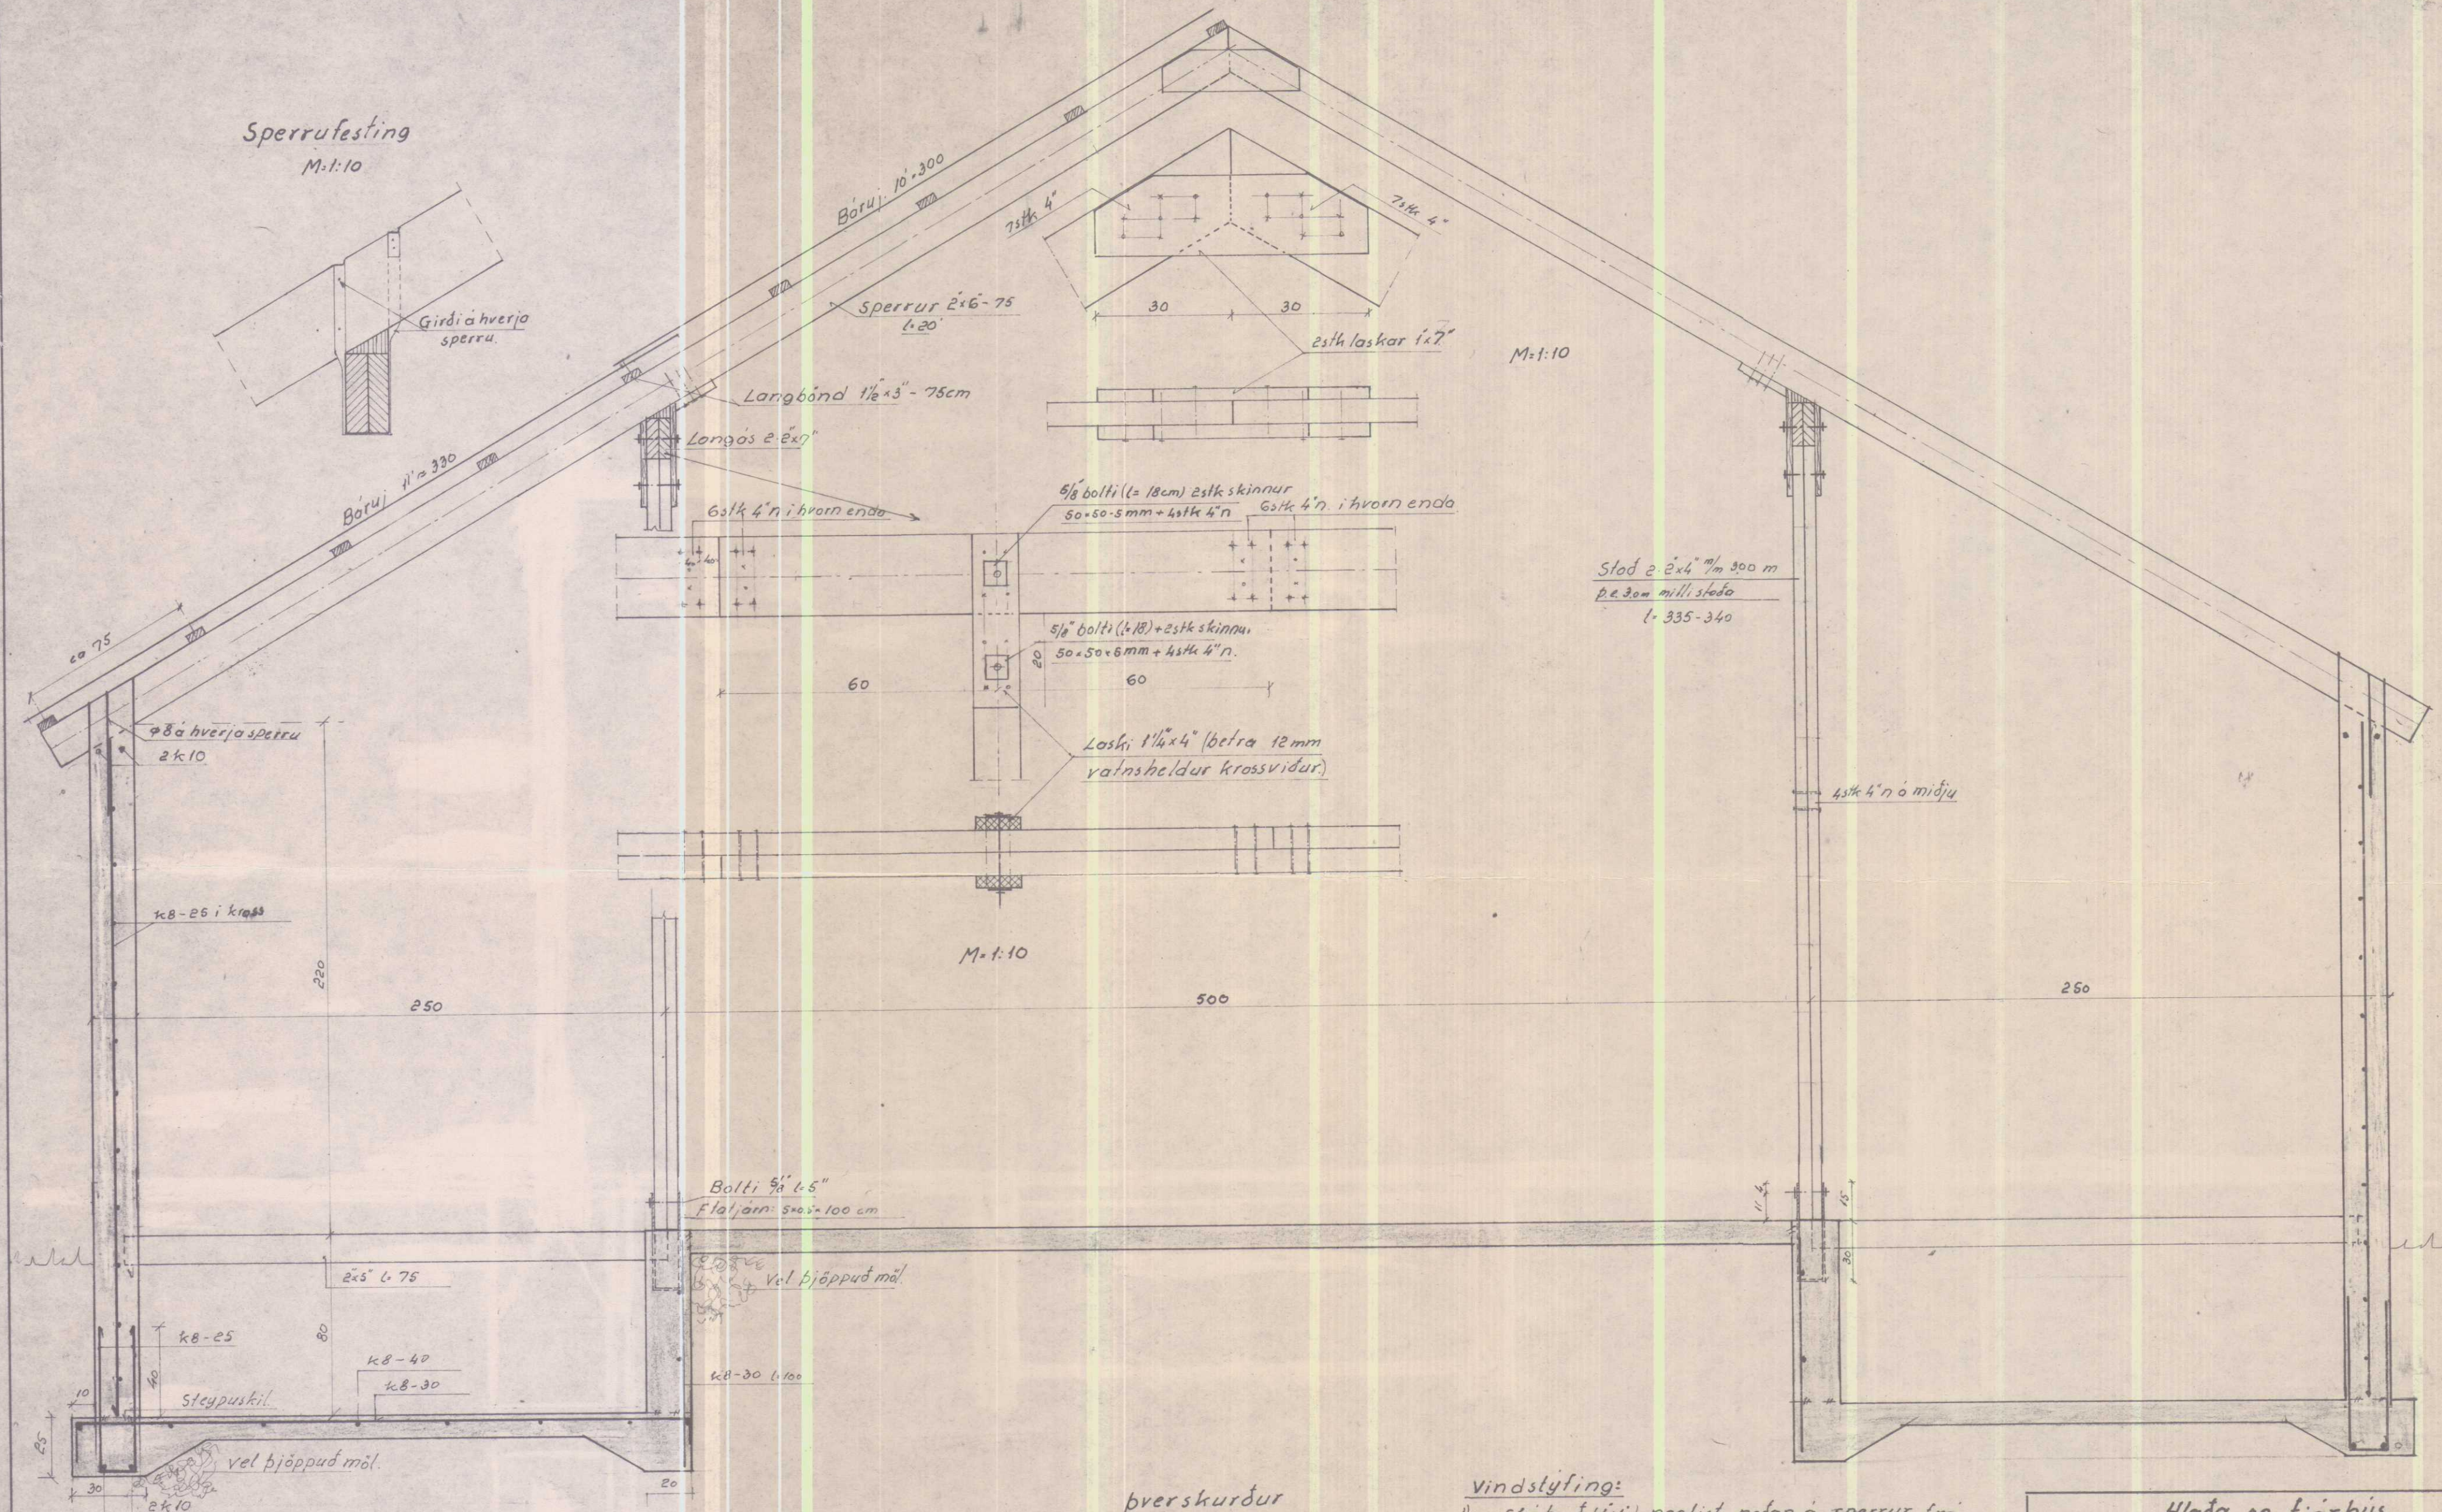

Þverskurður
M:1:20

Vindstyfing:

- 1) Skoborð (íxí) neglist neðan á sperrur frá mæni við stofn að veggjum. 2stk 4" naglar í hverja sperru.
- 2) koma fyrir skástýfu frá langbita við stofn niður á milligerð.

Hlaða og fjárhús.


Landnám ríkisins

UPPDRÁTTUR TEIKNISTOFU LANDBÚN. NR. 1362	Mælikv. 1:20 1:10	Reikn. Teikn. Samb.	88 88 88
	Verkefni nr. 1.		
Reykjavík, mar 2 1969		Breytingar feb '72	

Sig. Sigurðsson

Súgurrkunarklefi


M=1:50

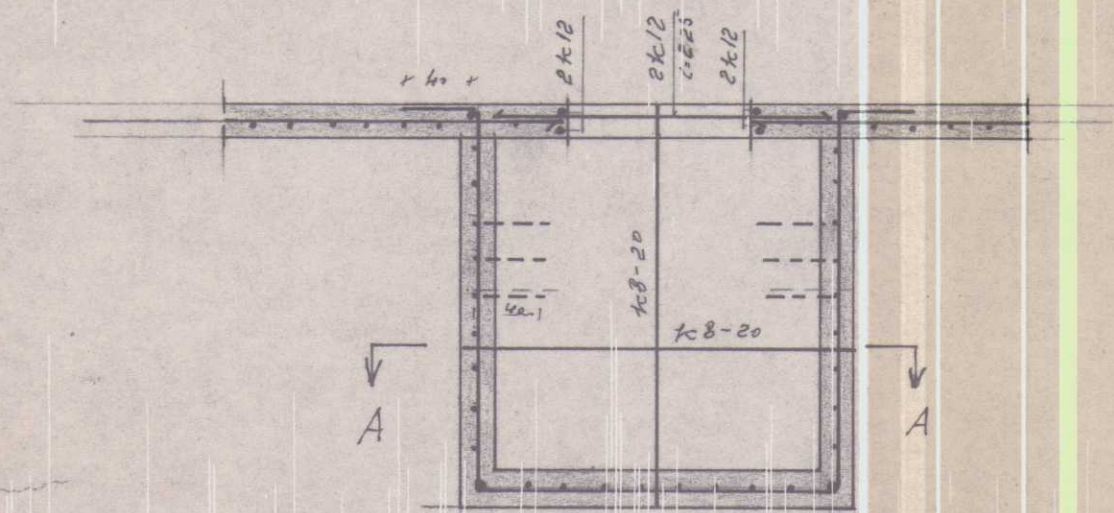


Allir veggir jörnbændist með
K10-25 í krossi í miðju. Lóðrett járn
í veggjum í súgurrkunarklefa byggist
í efri br. plötu en lóðrett útnir. veggjar
sjá teikn. af hlöðu.

Snif A-A.

M=1:20

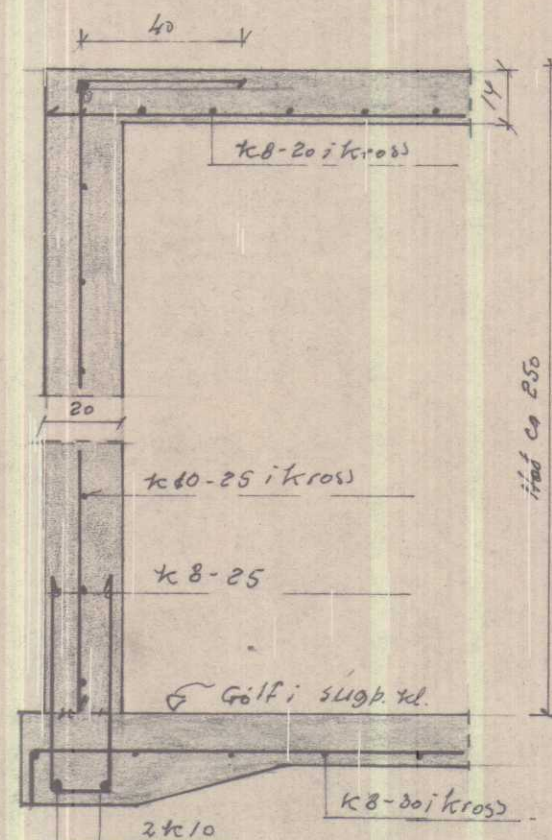

K8-25 (L=100) gangi út í rauntanl. peninglúna v.

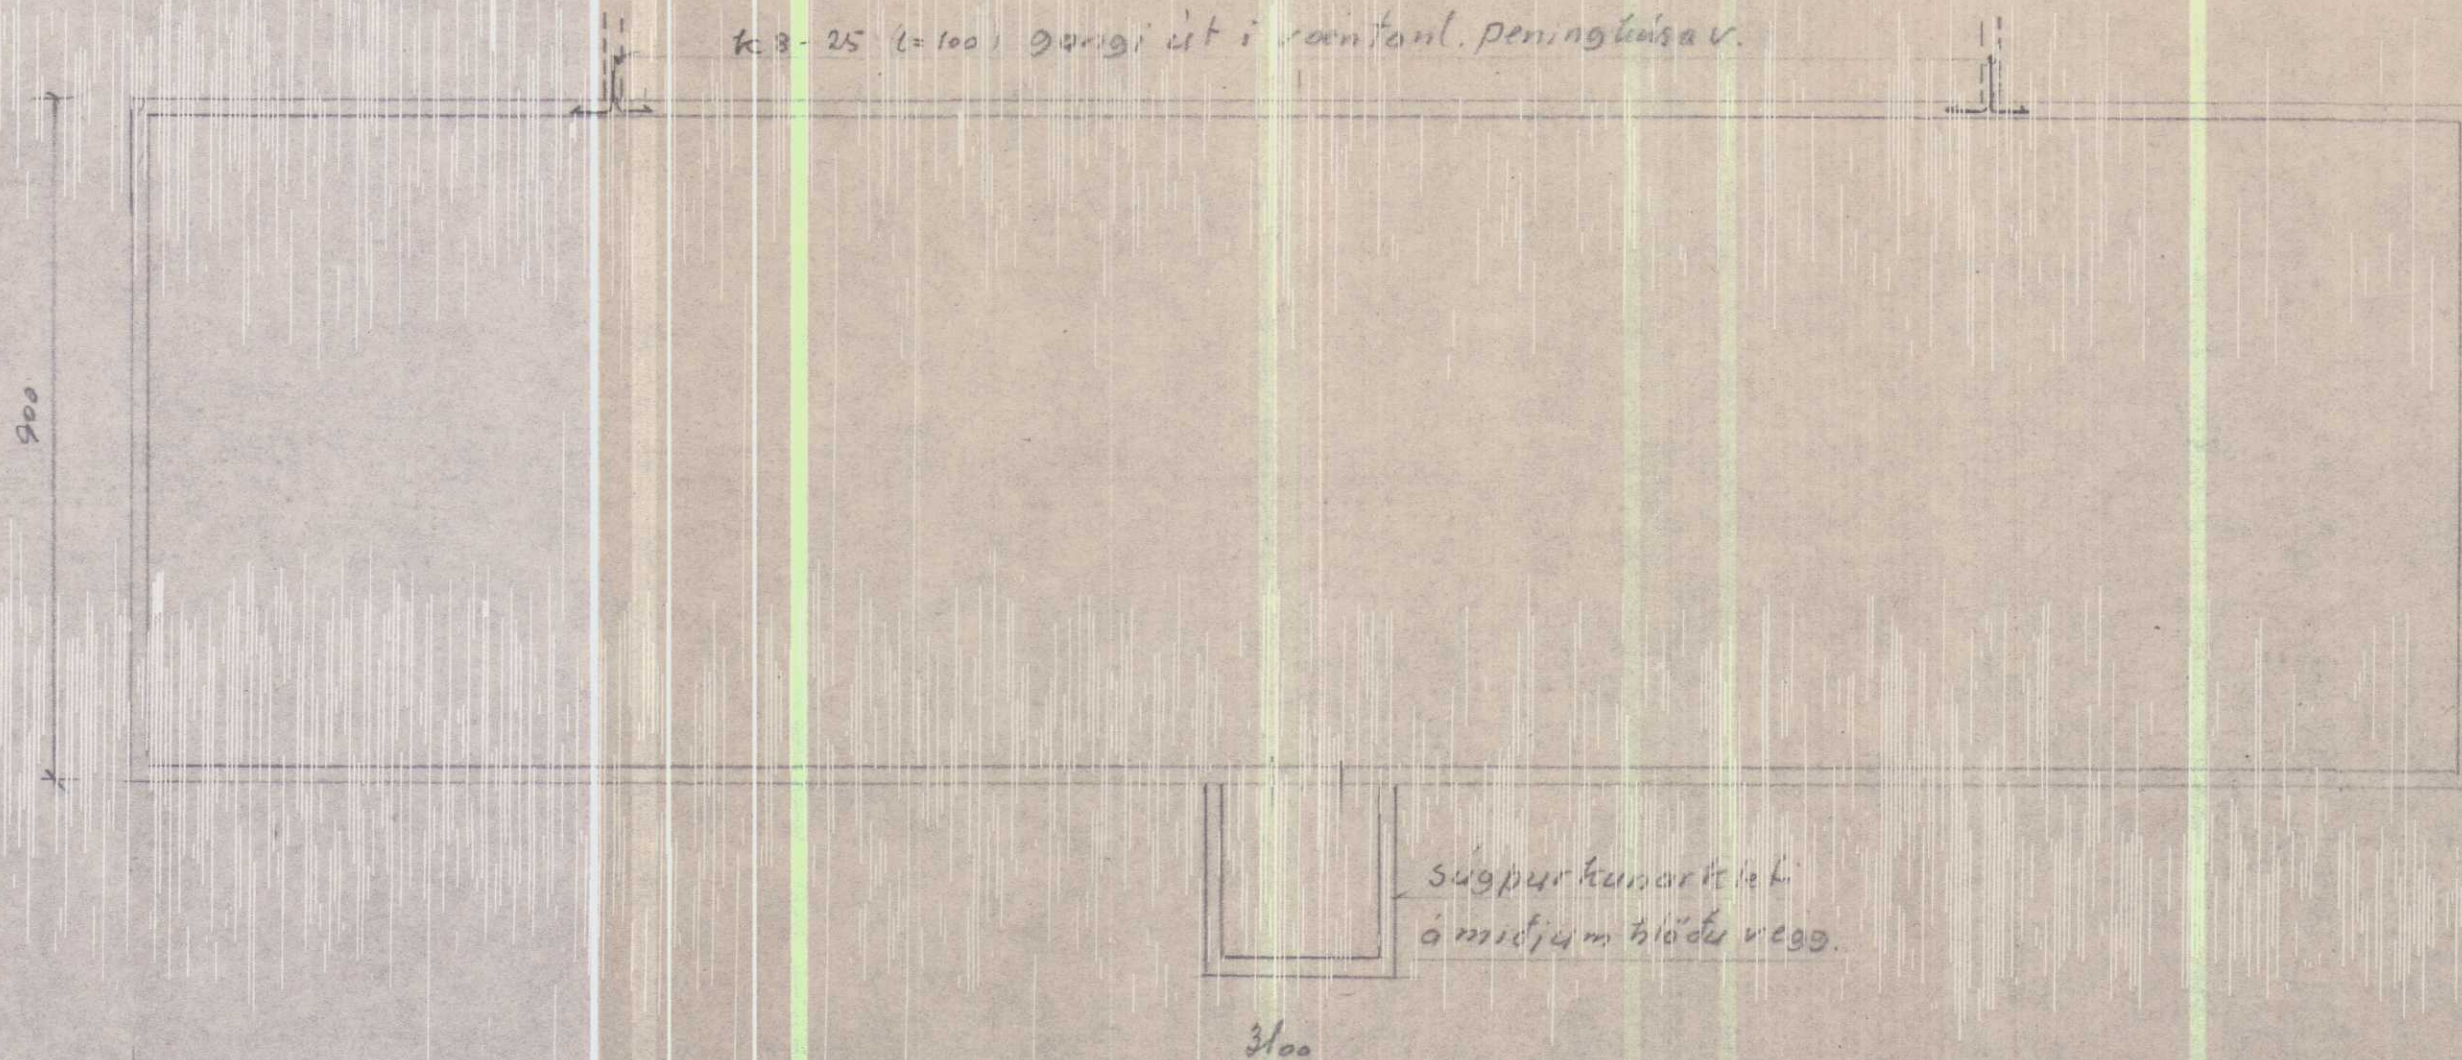

Lúti + bláur og hlöð

barkallshólið XXX Víðidalur V.-hlúð				
Landnám ríkisins.				
Súgurrkunarklefi.	Mælikv.	Reikn.	fs	
	1:50 1:20	Teikn. Samb.		
Reykjavík, júní 75	Verkefni nr.			2.
Sjóni, Sjóni				
		Breytingar		