



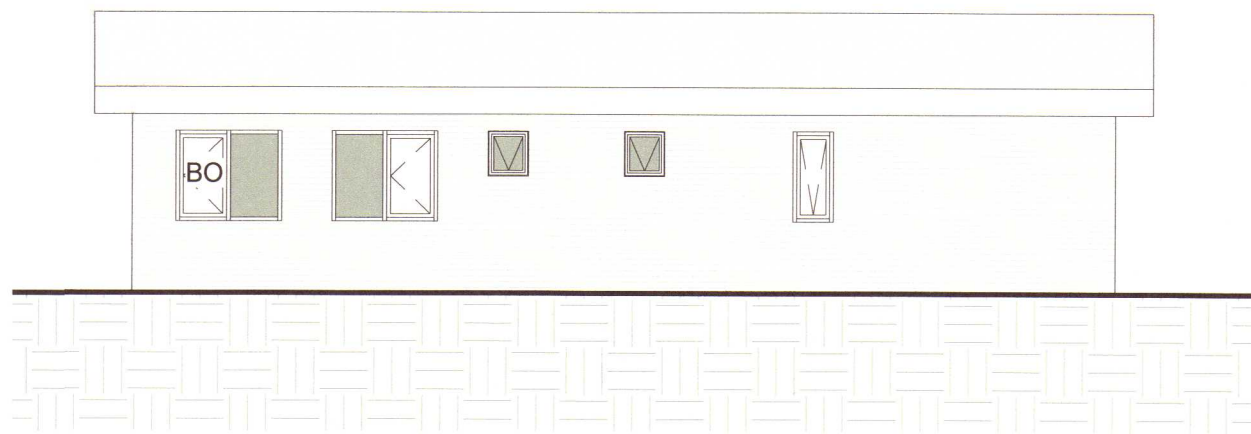


Vestur
1 : 100

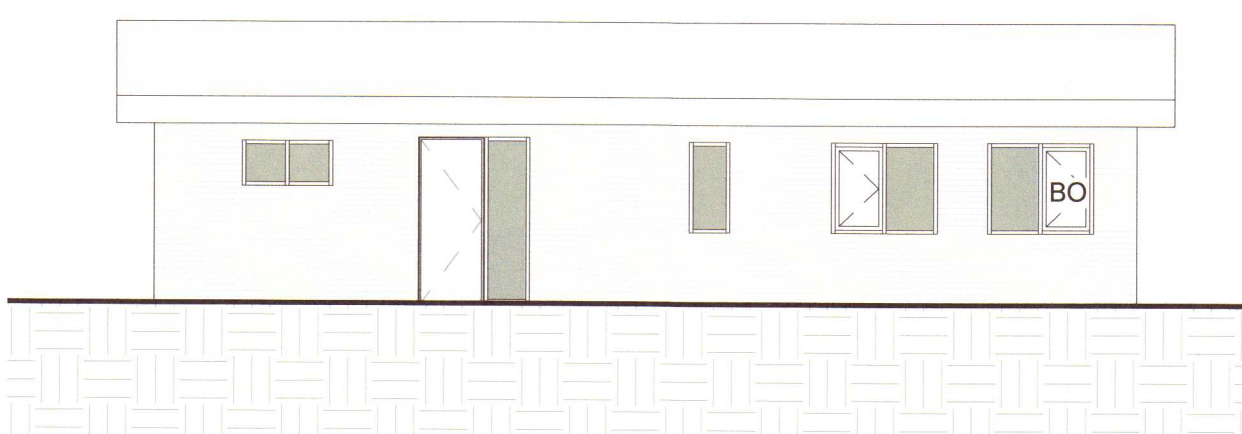


Suður
1 : 100




Austur
1 : 100

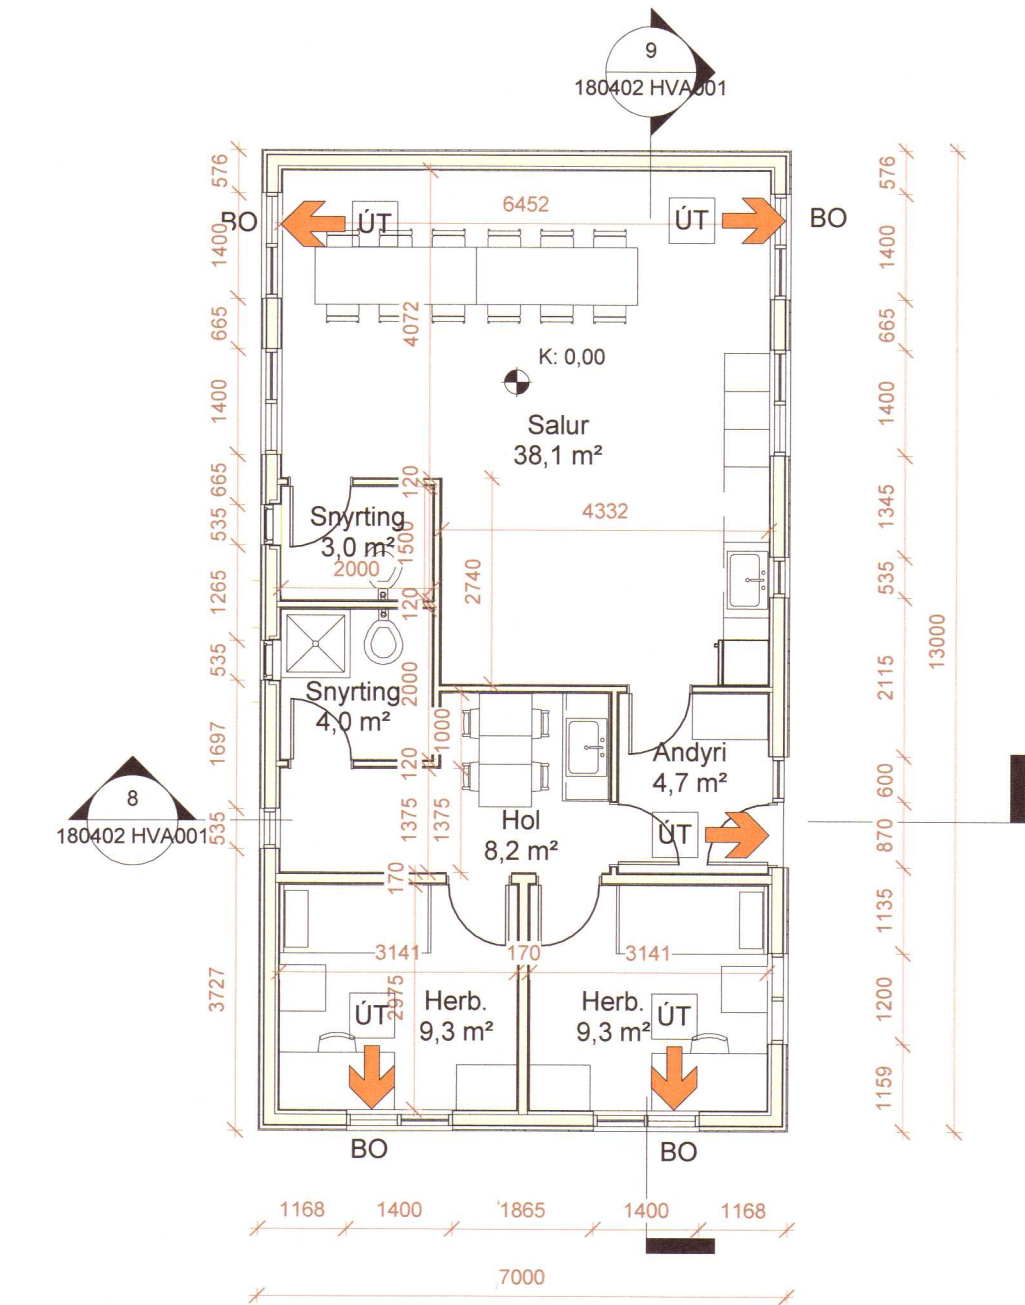


Hæð 1
1 : 100

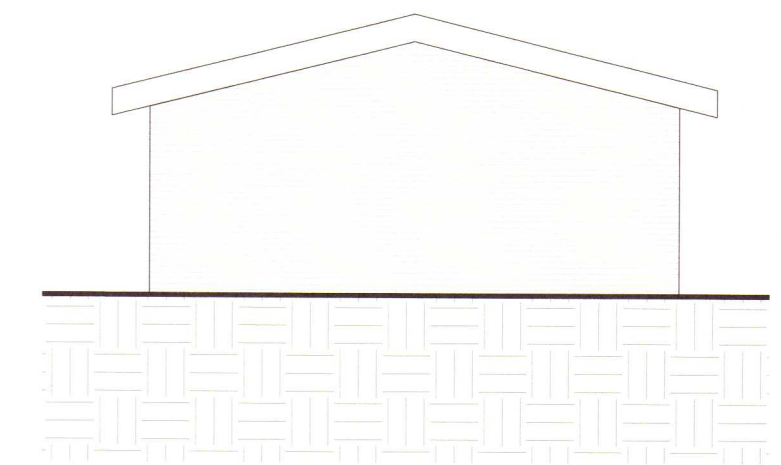


Norður
1 : 100

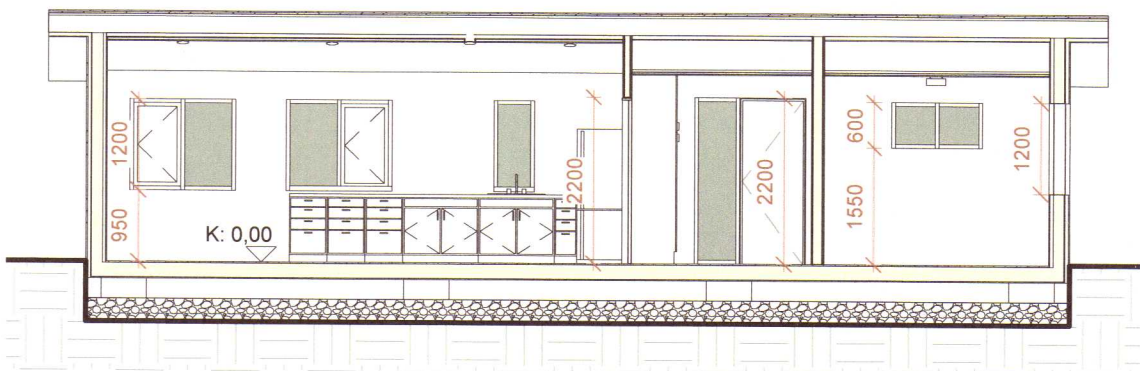

Snið B
1 : 100

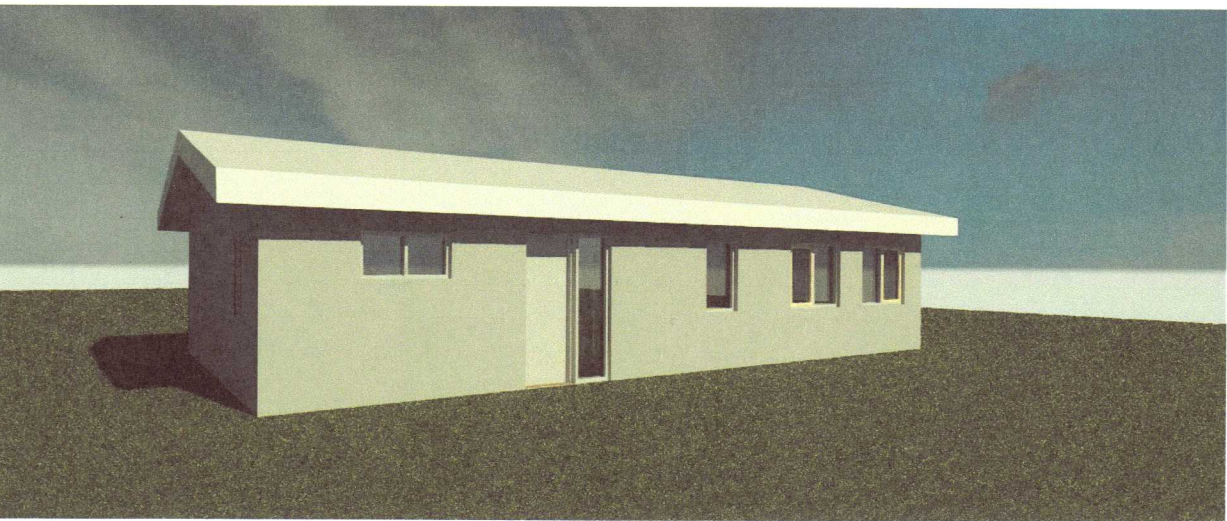


Útlit

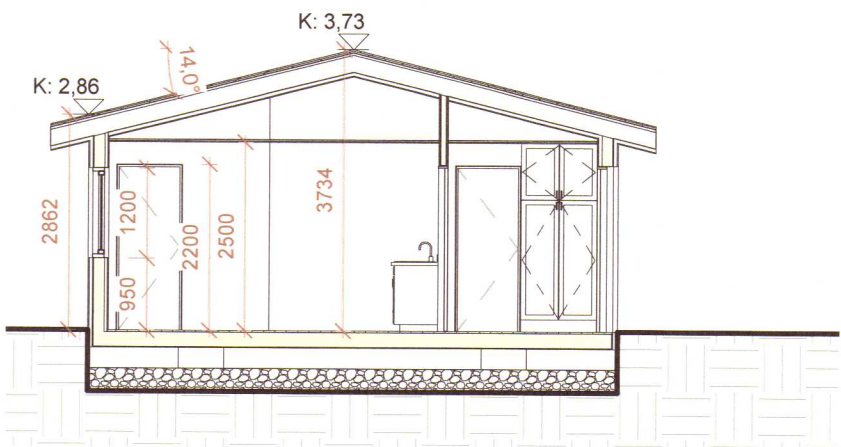

Snið A
1 : 100

SKANNAÐ

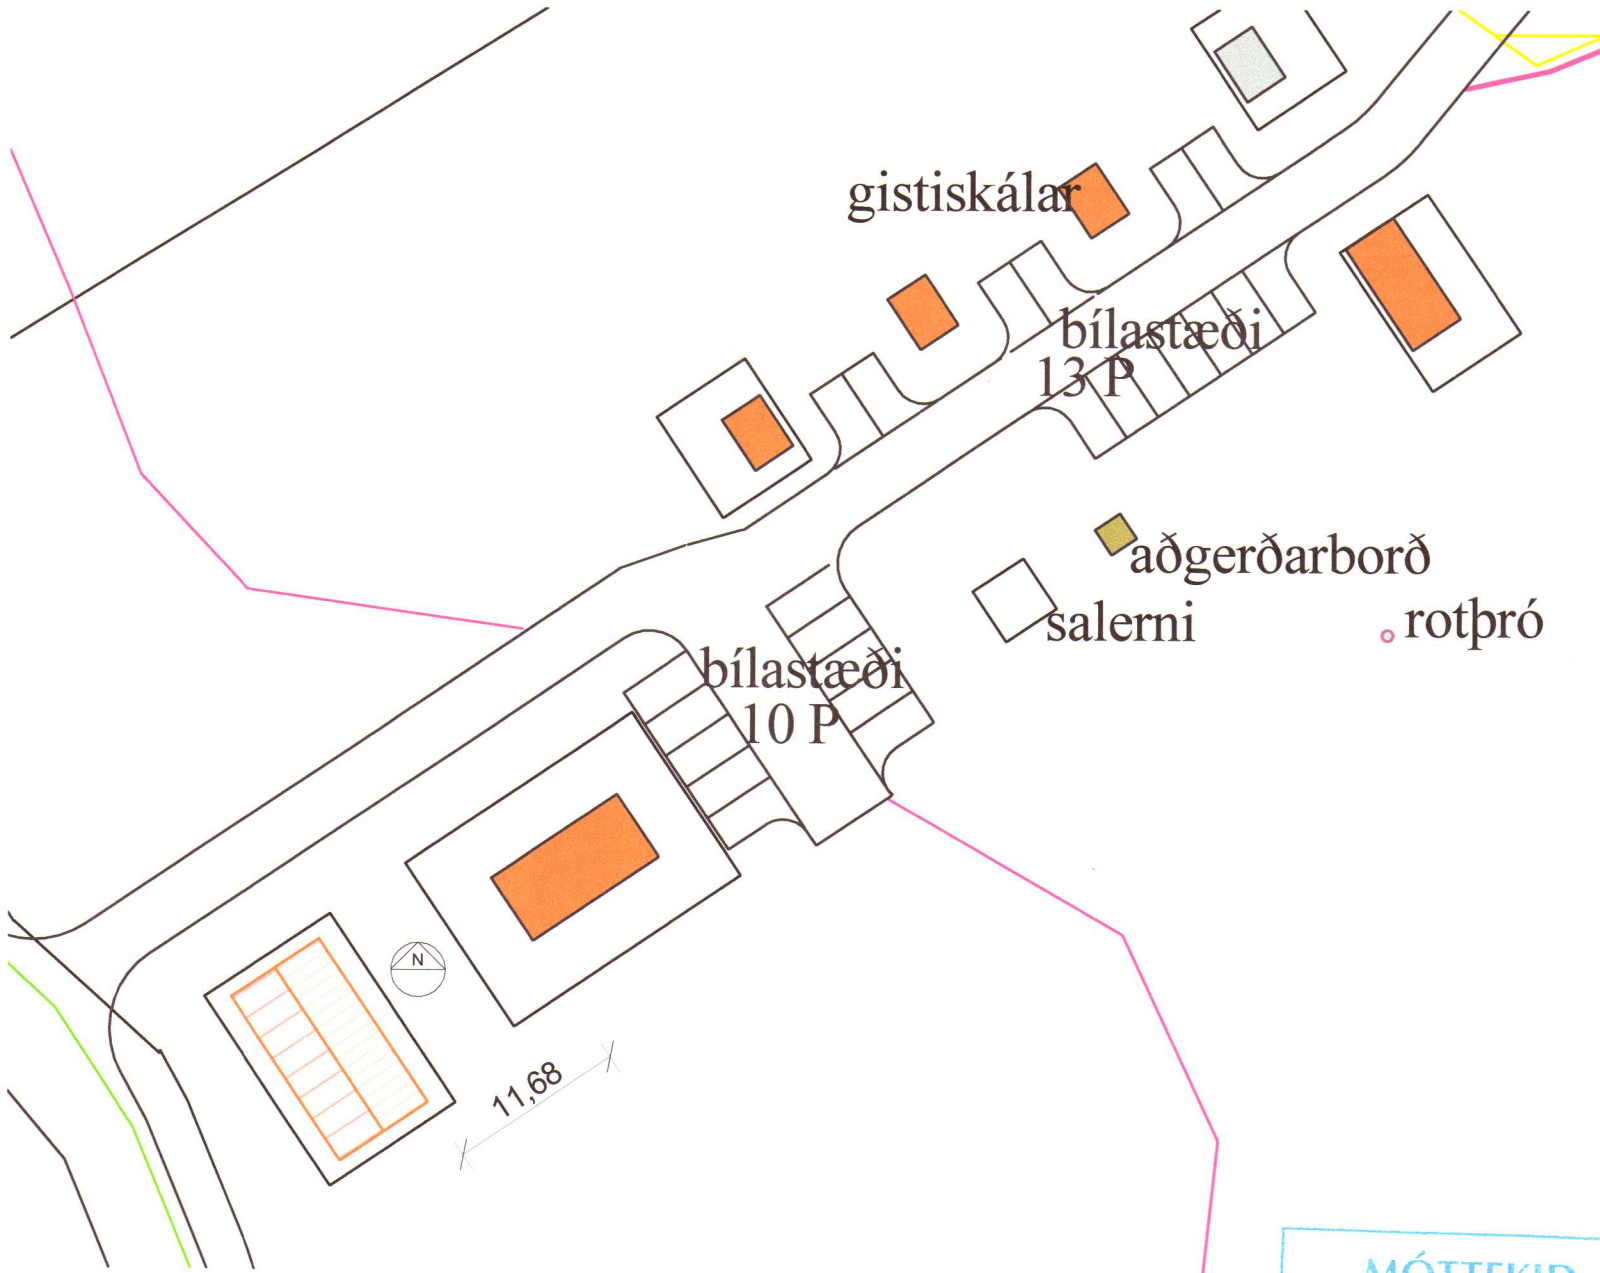

Afstöðumynd
1 : 500



BYGGINGARLÝSING

Húsið er þjónustumiðstöð og gangnamannahús við Arnarvatn, landnúmer 186503, matshluti 07. Húsið er timburhús á forsteyptum undirstöðum. Húsið er 91,0m² að grunnfleti og 318,2 m³ að rúmmáli. Húsið stendur á skálasvæði við Arnarvatn stóra. Lóðin hefur ekki skilgreinda stærð. Aðkoma að húsinu er frá Arnarvatnsvegi nr. F578. Gólfbitar eru 50x200mm, veggstoðir 45x145mm og sperrur 45x220mm. Utan á stoðir kemur 9mm krossviður til afstífgingar. Húsið er einangrað með þéttull 200mm í gólf, 150mm í veggjum og 200mm í þaki. Innan við einangrun kemur 0,2mm þolplast sem gengið er frá á fullnægjandi hátt sem rakavarnarlagi. Gólf klæðist með 22mm gólfplötum undir gólfefni að vali eiganda. Á vegg og loft kemur 35x45mm lagnagrind og innsta klæðning er 9mm krossviður og 12mm VIROC. Ytri klæðning veggja er loftræst liggjandi aluzink bárujárn. Þak er heiklætt með 25x150mm borðaklæðningu, þakpappa og alúsinki. Frárænsli er í núverandi roþró. Kalt neysluvatn verður frá vatnsveitu á staðnum. Eingöngu smáspennurafmagn frá sólarrafhlöðum fyrir ljós. Loftæsting er um opnanleg fóg í gluggum.

Breyting dags:	Samþykktur:	Hönnunarstjóri: Bjarni Þór Einarsson, kt. 310348-2449	Áritun hönnunarstjóra:
28.02.2019	BPE	Verk: Við Arnarvatn - Þjónustumiðstöð	Hannað / teiknað: GS/PEE
		Viðfangsefni: Aðaluppdráttur	Yfirfarið: BPE
			Dagsetning: 03.06.2018
			Samþykktur: [Signature]
			Málsvæði: 1:100 1:500
			Verk - Teikning númer: 180402 HVA001
		RÁÐBARDUR SF. RÁÐGJÖF OG VERKFRÆÐIÞJÓNUSTA	Bjarni Þór Einarsson MTFÍ Byggingartæknifræðingur Bsc. kt. 310348-2449 Höfðabraut 6, 530 Hvammstanga, bthe@itn.is Símar: 455-2511, 892-8296, fax: 455-2509