


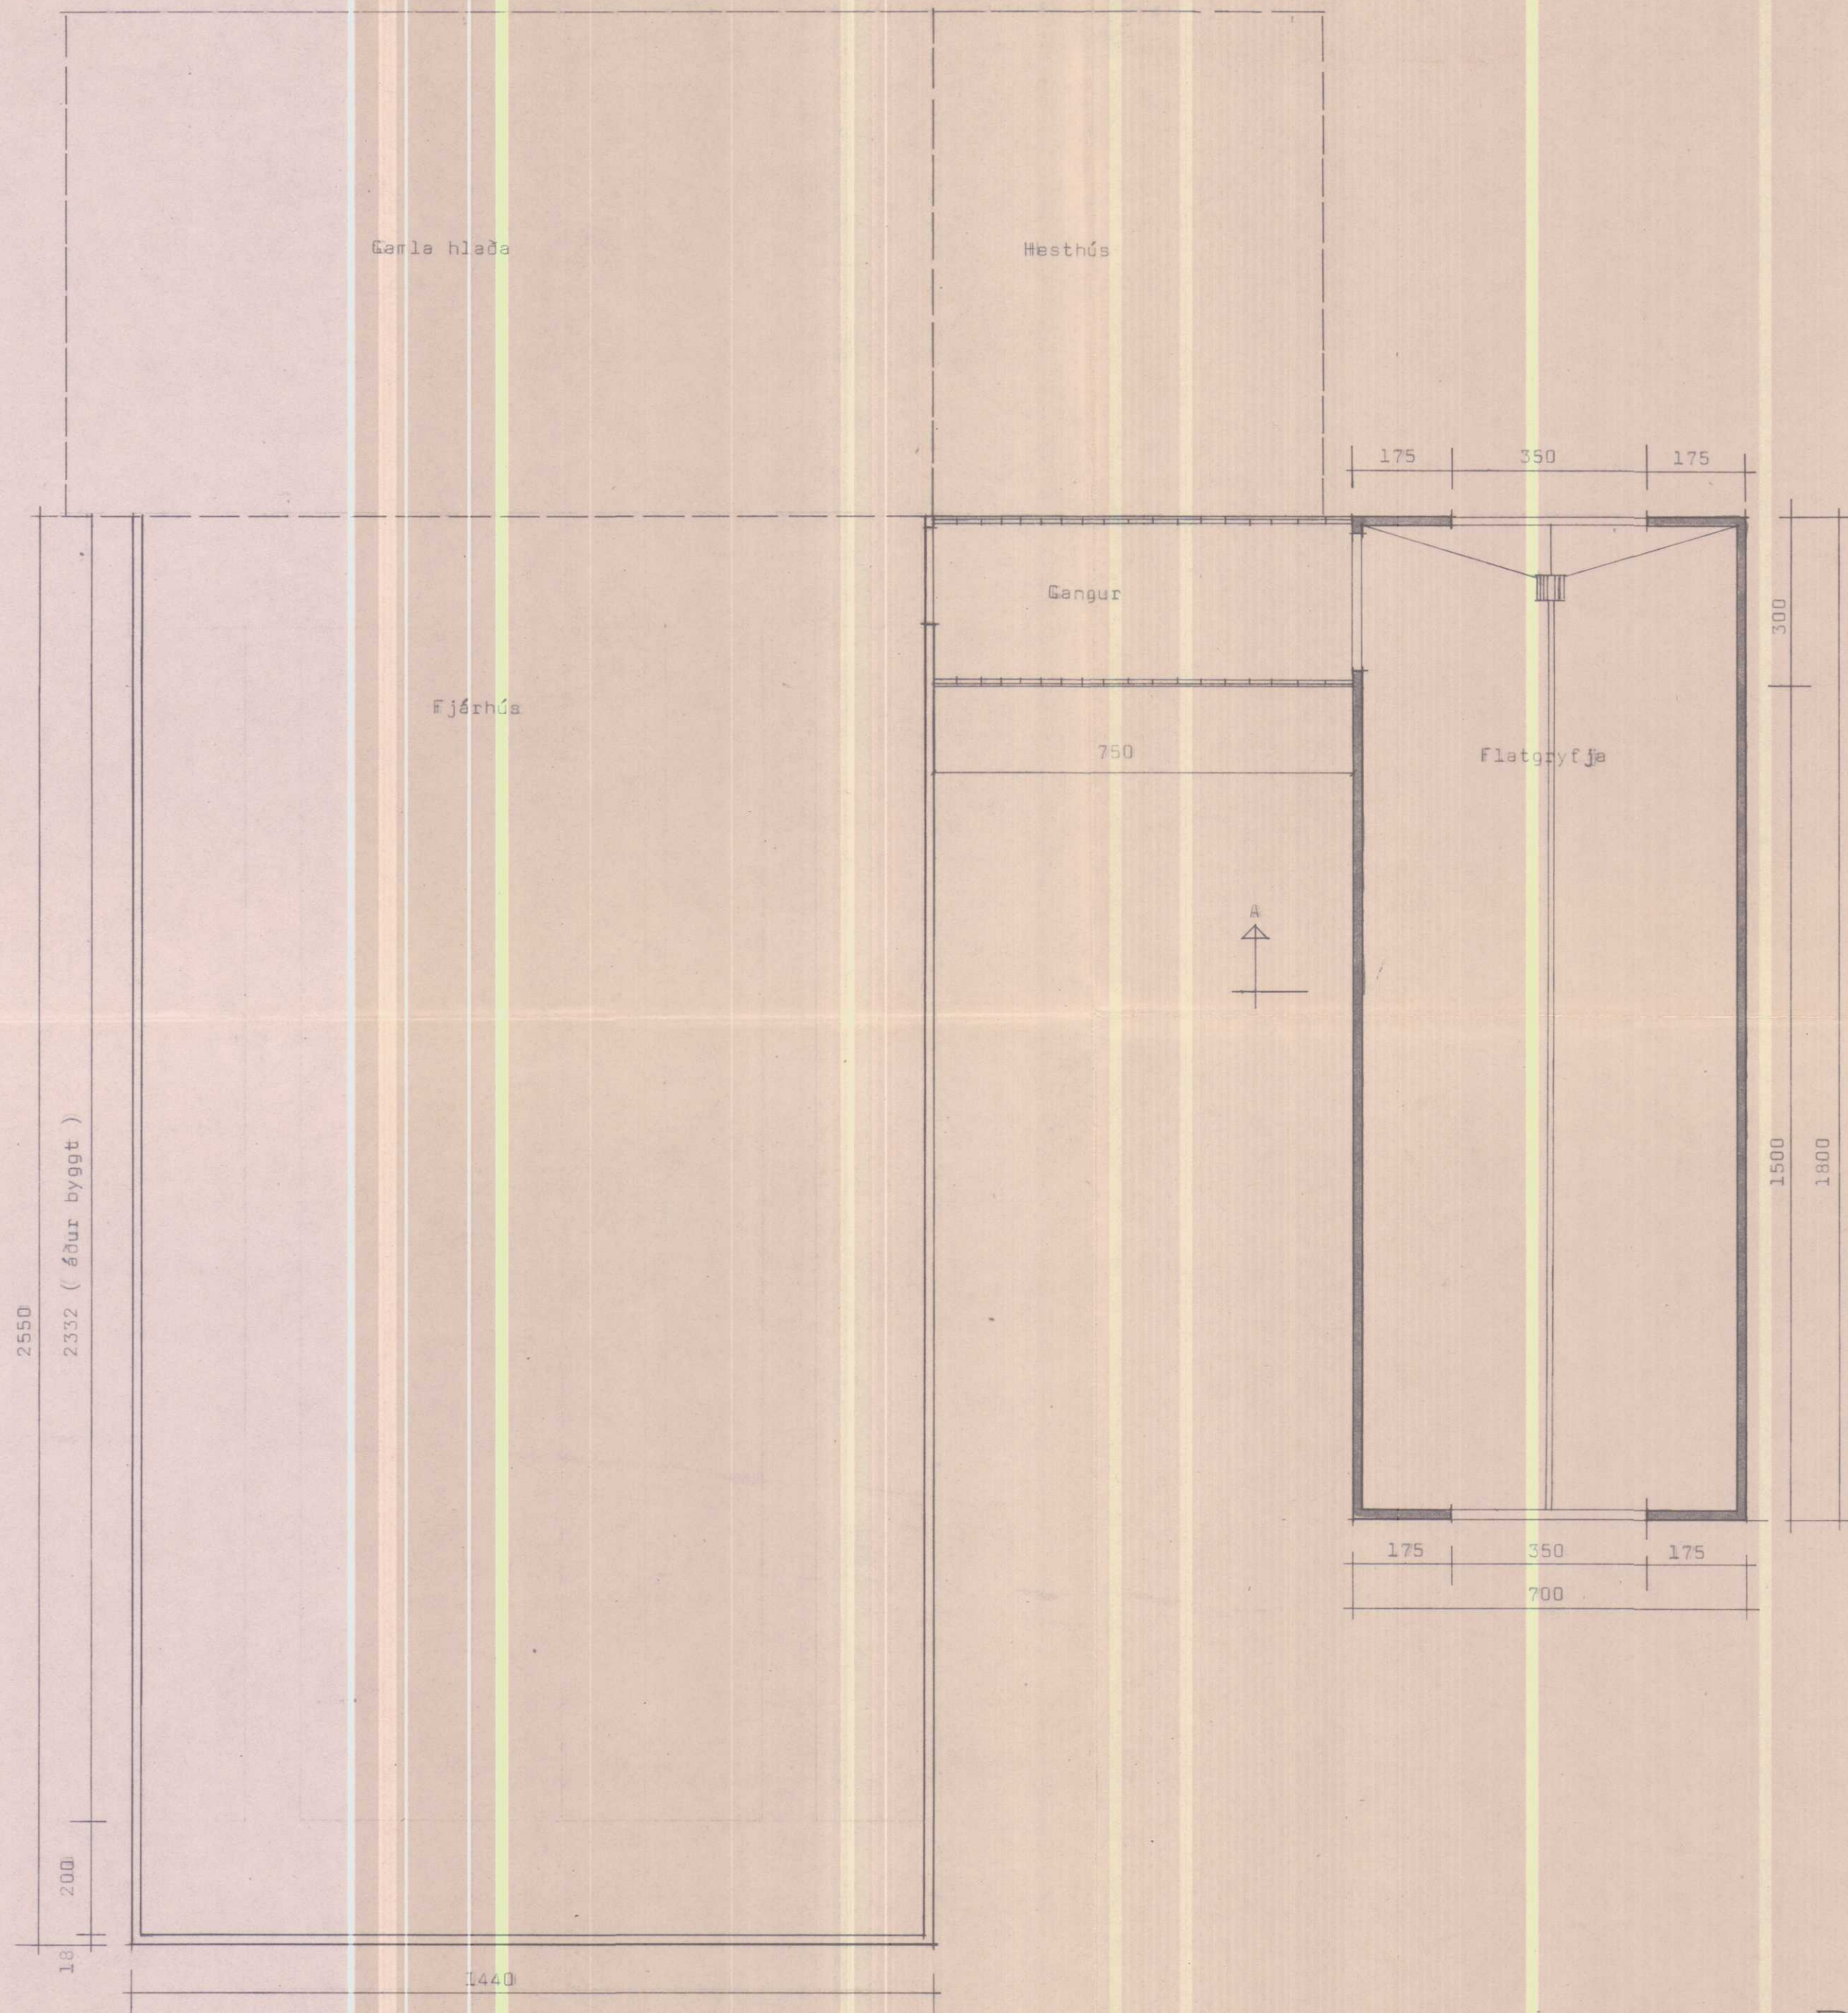

BL BYGGINGASTOFNUN LANDBÚNADARINS  
LAUGAVEGI 120, REYKJAVÍK, SÍMI 25444  
Bæ I, Bæjarhr., Strönd.  
Flatgryfja 126<sup>m</sup>  
Grunnmynd.

TEIKN. NR. 30-2528-B  
BREYTT FRÁ  
MÆLIKVARDI 1:100  
DAGSETNING 23/6 '78  
TEIKNAD KP

*Handwritten signature*