


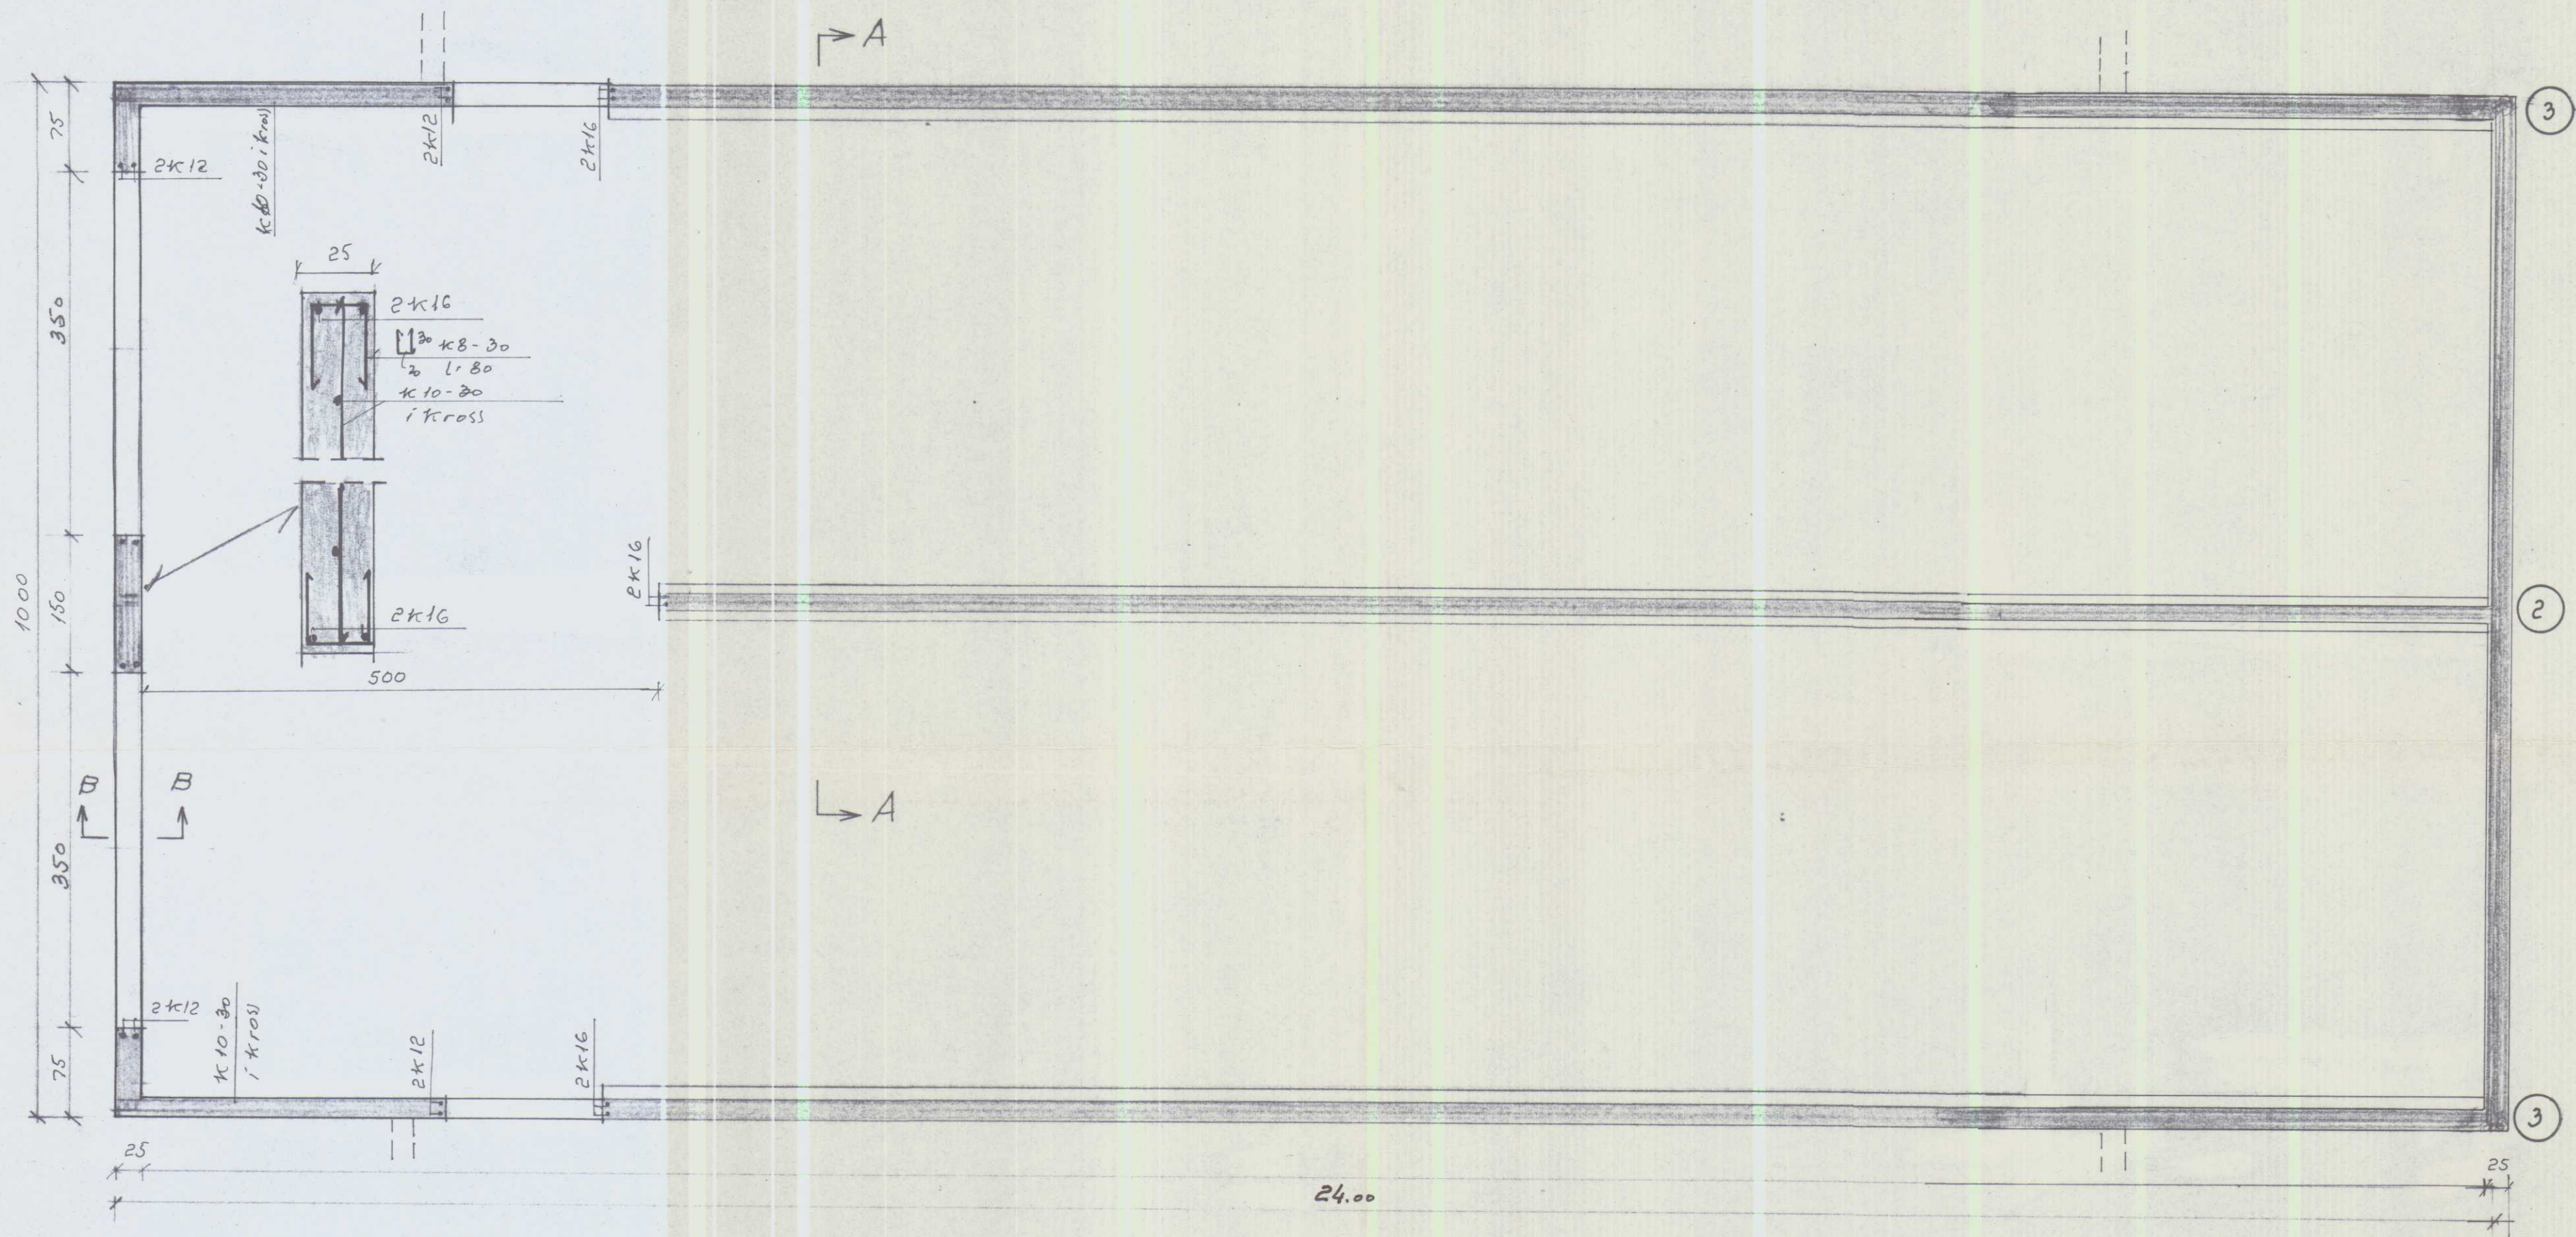

snið A-A sjo bl. 2 þversnið
 — B-B — bl. 3 yfir og undir dyrum
 ③ + ② — bl. 3 horn o.á.

JK

Bl. 20-2810 Bær & Bæjarhr. Strönd.			
Landnám ríkisins			
Votþeygshl. Grunnmynd.	Mælikv. 1:50	Reikn.	/8
		Tekn.	
Reykjavík, mars 78 Sj. Sigvaldason	Verkefni nr.		1.
	Breytingar		