

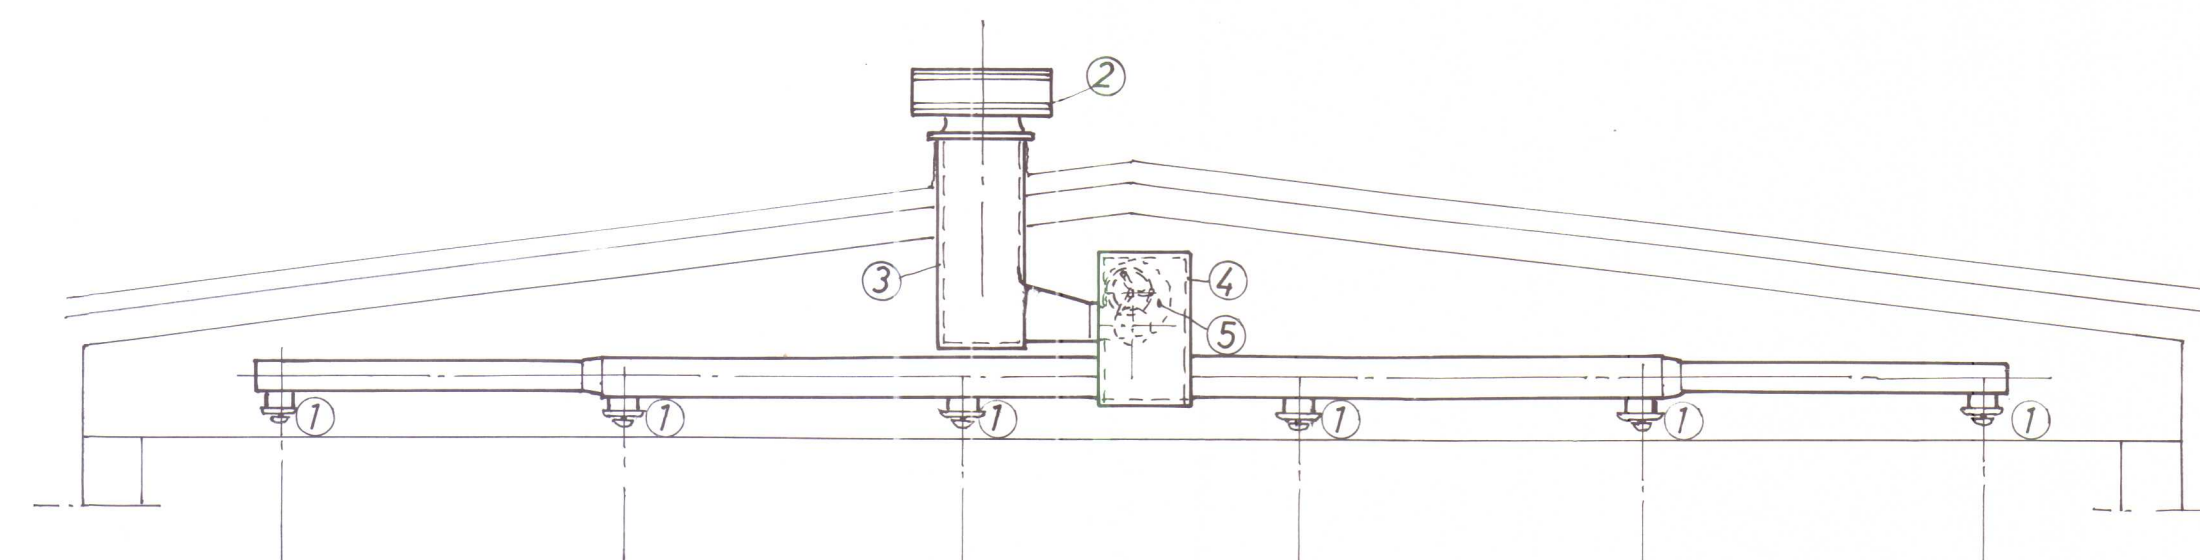


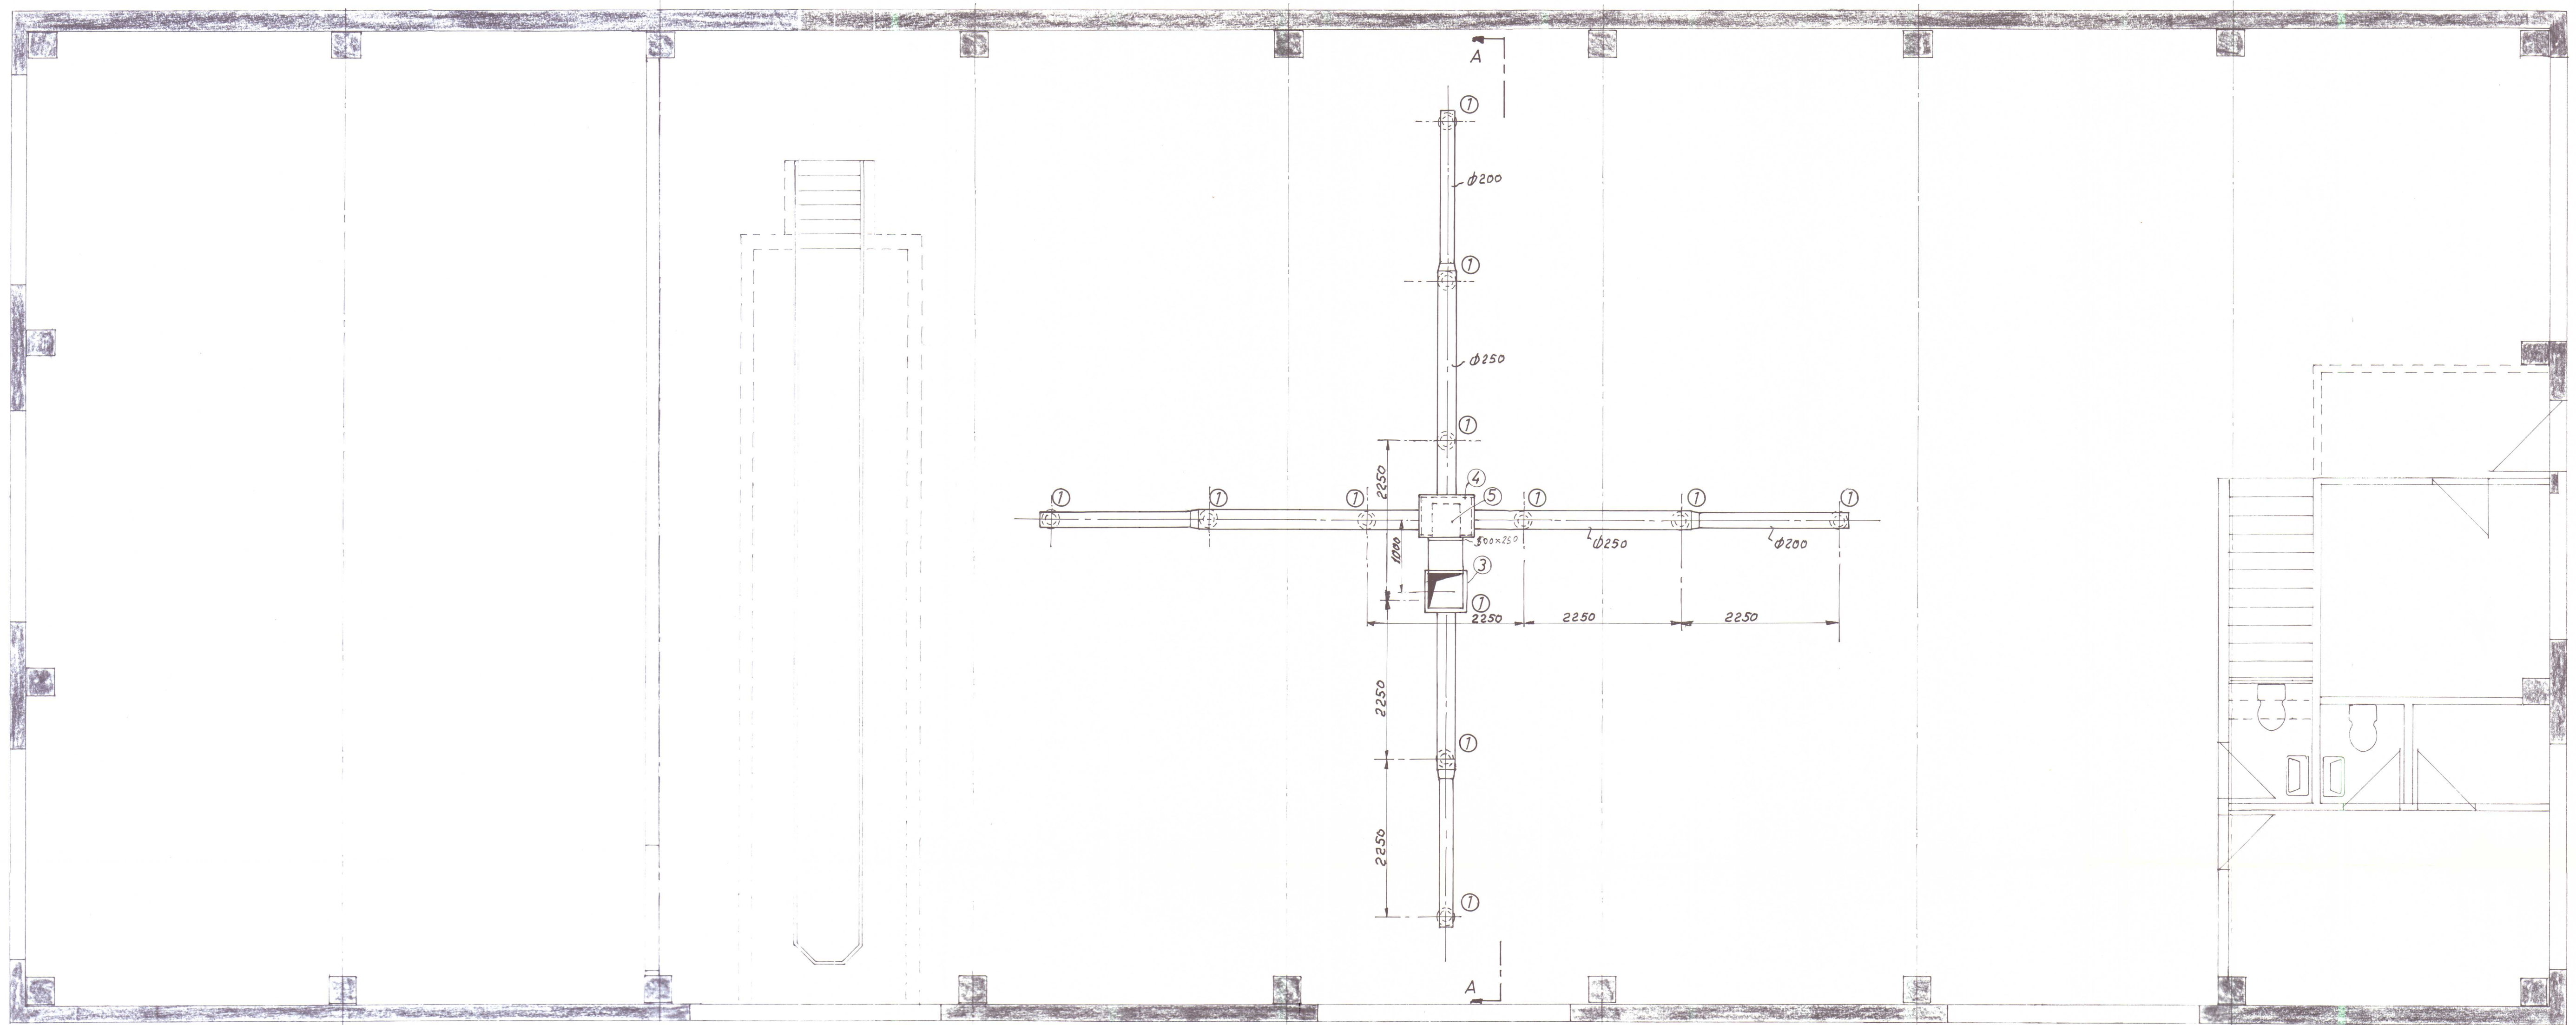



SNID A-A MKV 1:50.

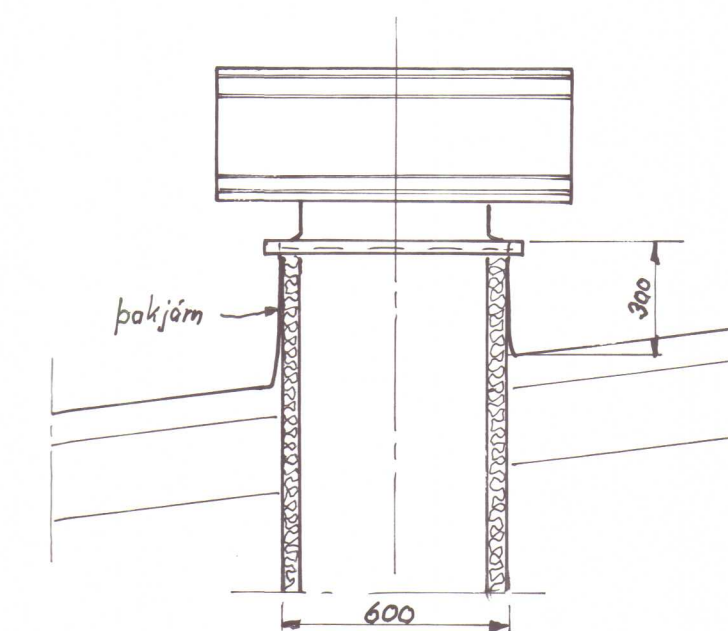


ÞAKHETTA MKV 1:20.

1. Útsogsrist REC KK-200 með festiramma KKH-200 (12 stk)
2. Þakhetla LTHG-1-050 með festiramma LTRA-1-090
3. Blíkkhassi 600x600x1400 mm, einangraður að innan með Glasulplade 680, 50 mm
4. Blásarhassi 800x600x600 mm, einangraður að innan með Glasulplade 680, 50 mm
5. Blásari Fischbach D770/D850-4


Blásari nr.5 stýrist af hraðastilli Fischbach DTL 0,5, sem stöðsetjist í samræði við rafhönnuð.

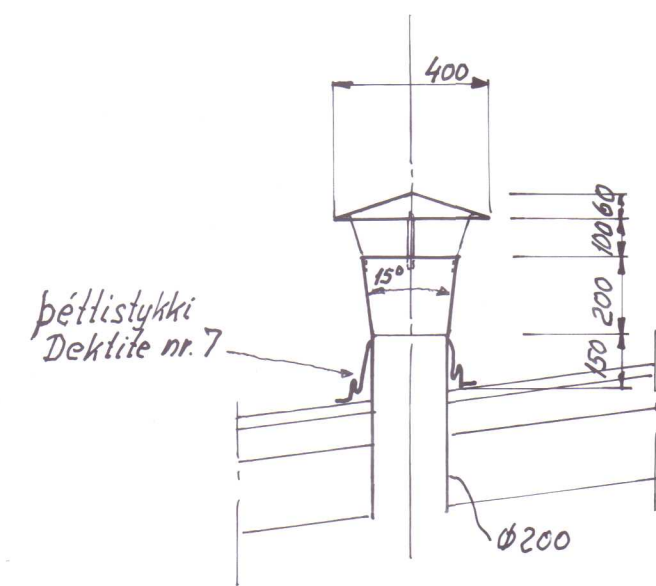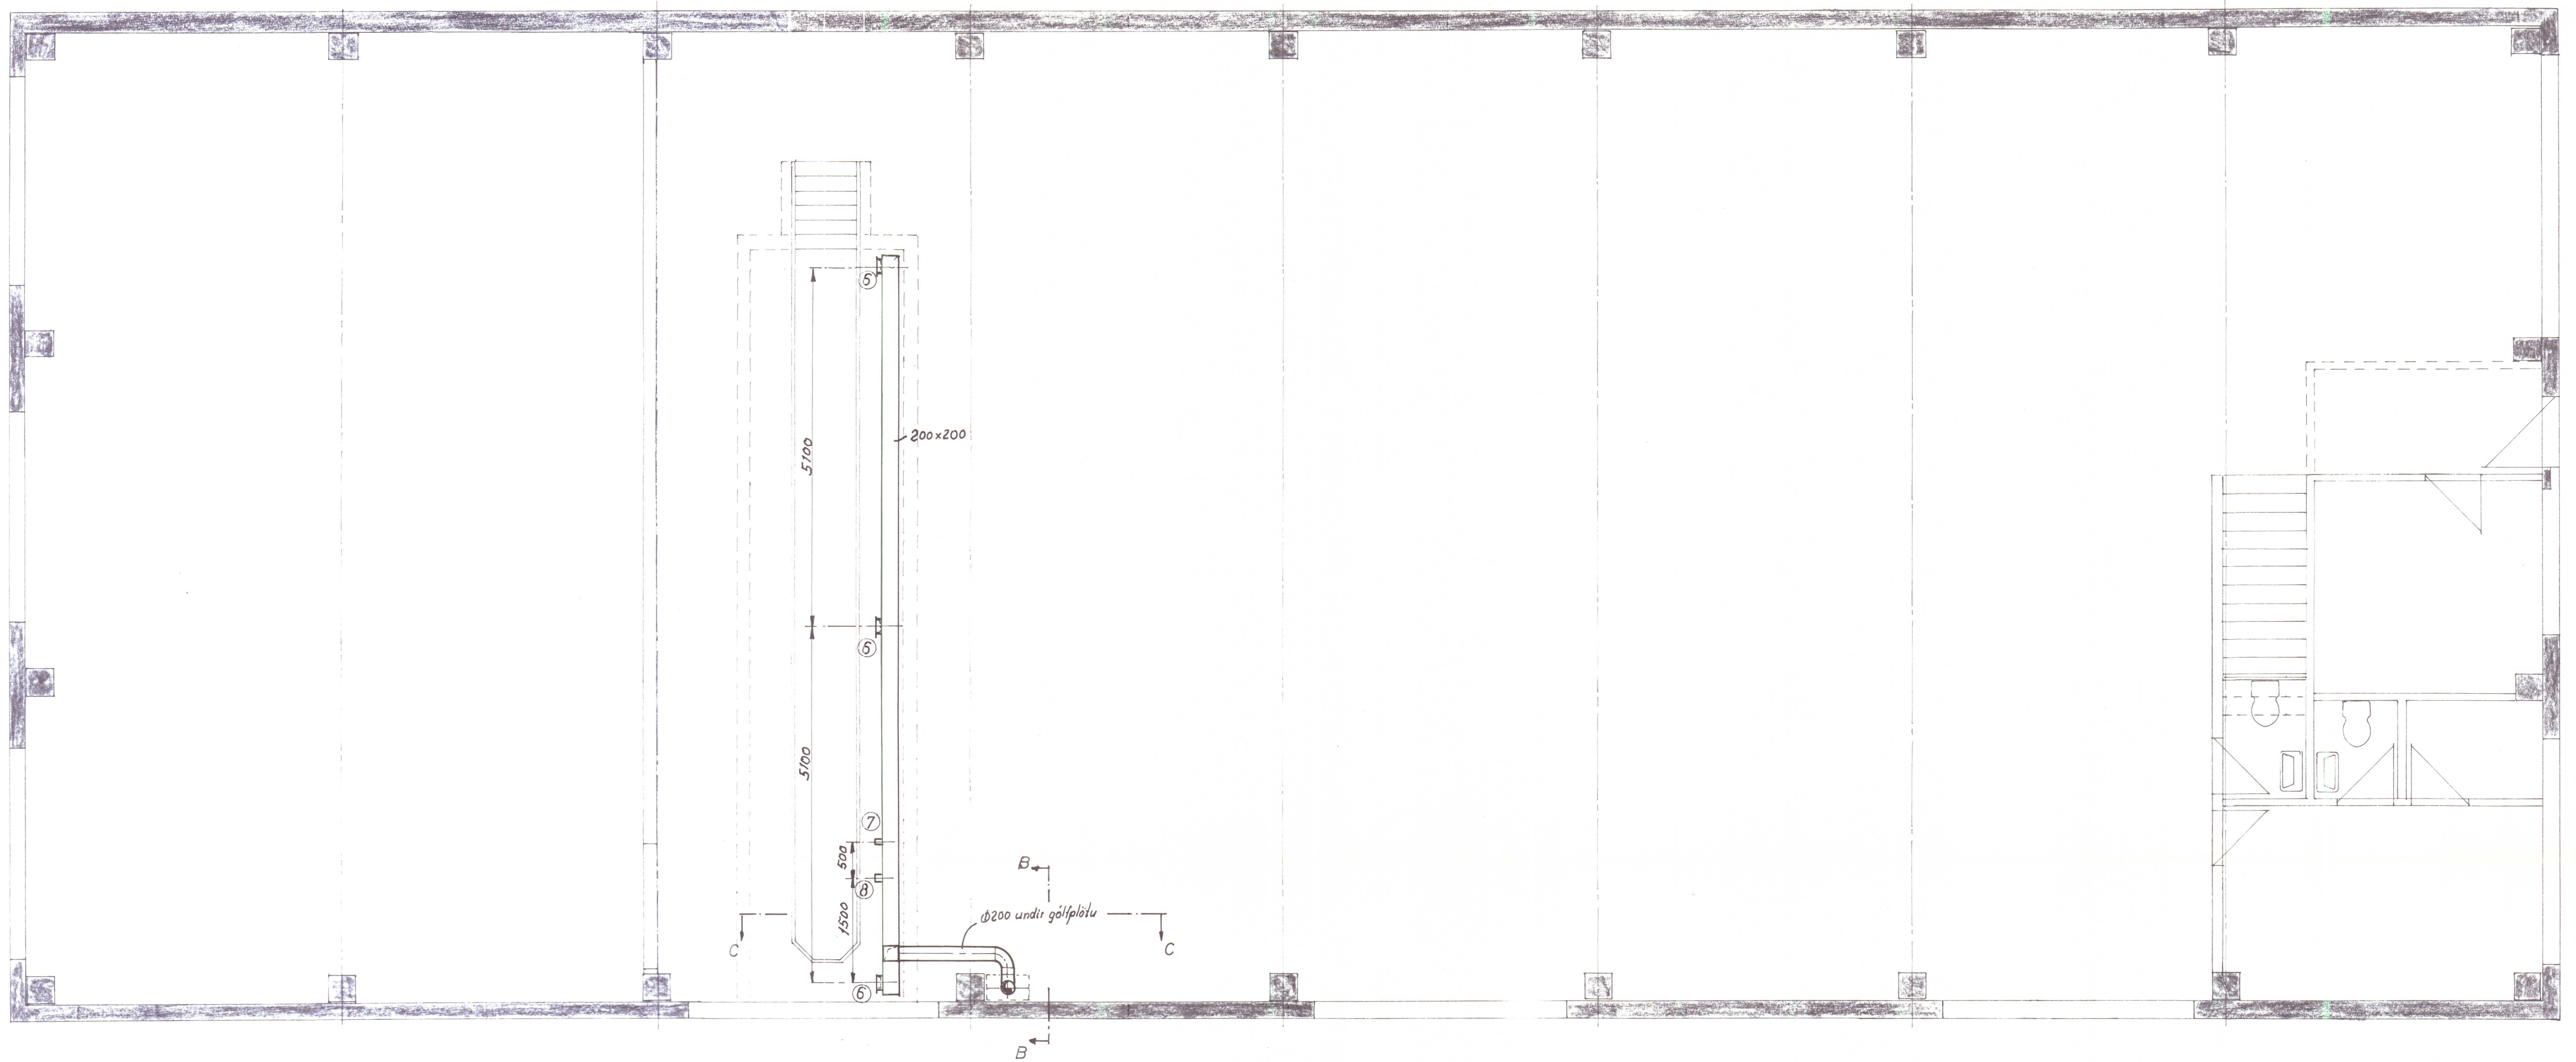

ÞAKHETTA MKV 1:20

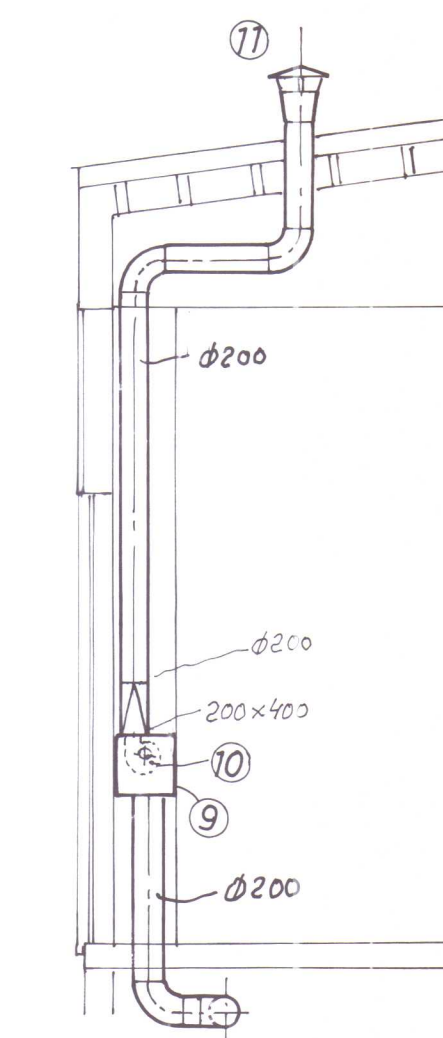

SNID B-B MKV 1:50

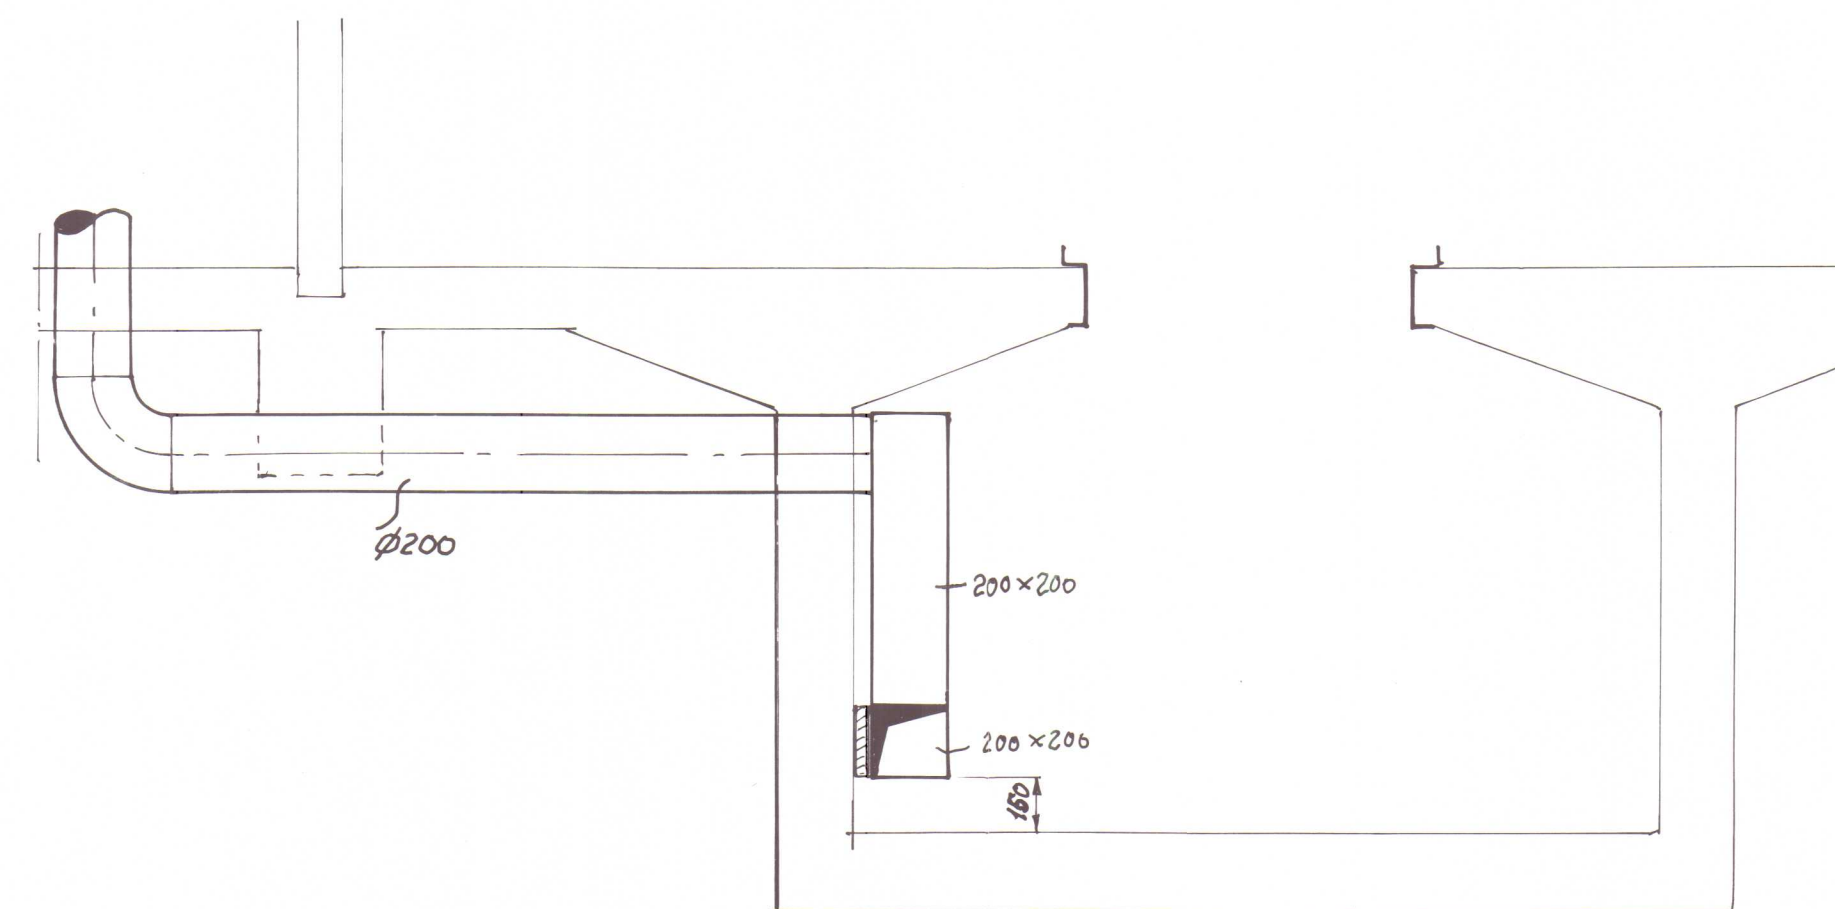

SNID C-C MKV 1:20

6. Útsogsrist Hart & Cooley 94A0V-0-SC 203 x 102 mm (3 stk)
7. 3" stúlur fyrir útsogsbarka frá þúströrum lokist með gúmmitappa sem festist með kefju við stokk
8. 4" stúlur fyrir útsogsbarka frá þúströrum lokist með gúmmitappa sem festist með kefju við stokk
9. Blásarabassi 400 x 400 x 650 mm, hljóðeinangrist að innan með 15 mm handþræði glerull.
10. Blásari Fischbach D270 / E60-4

Rofi fyrir blásara stöðsetjast við útgangurdyr.

VERKFRÆÐISTOFAN KVASIR H.F.		SKÚLATÚNI 6 105 R
BÚLAND 1 HVAMMSTANGA		SÍMI 91-29388
Grunnmynd		HANNAÐ: október 1982 H.B.
Loftræsting smurgryfju		TEIKNAD: " " "
MKV 1:50 1:20		YEIRF: " " "
BLAÐ AF		SAMP: H. Blöndur
		TEIKN NR 071 - 402

