

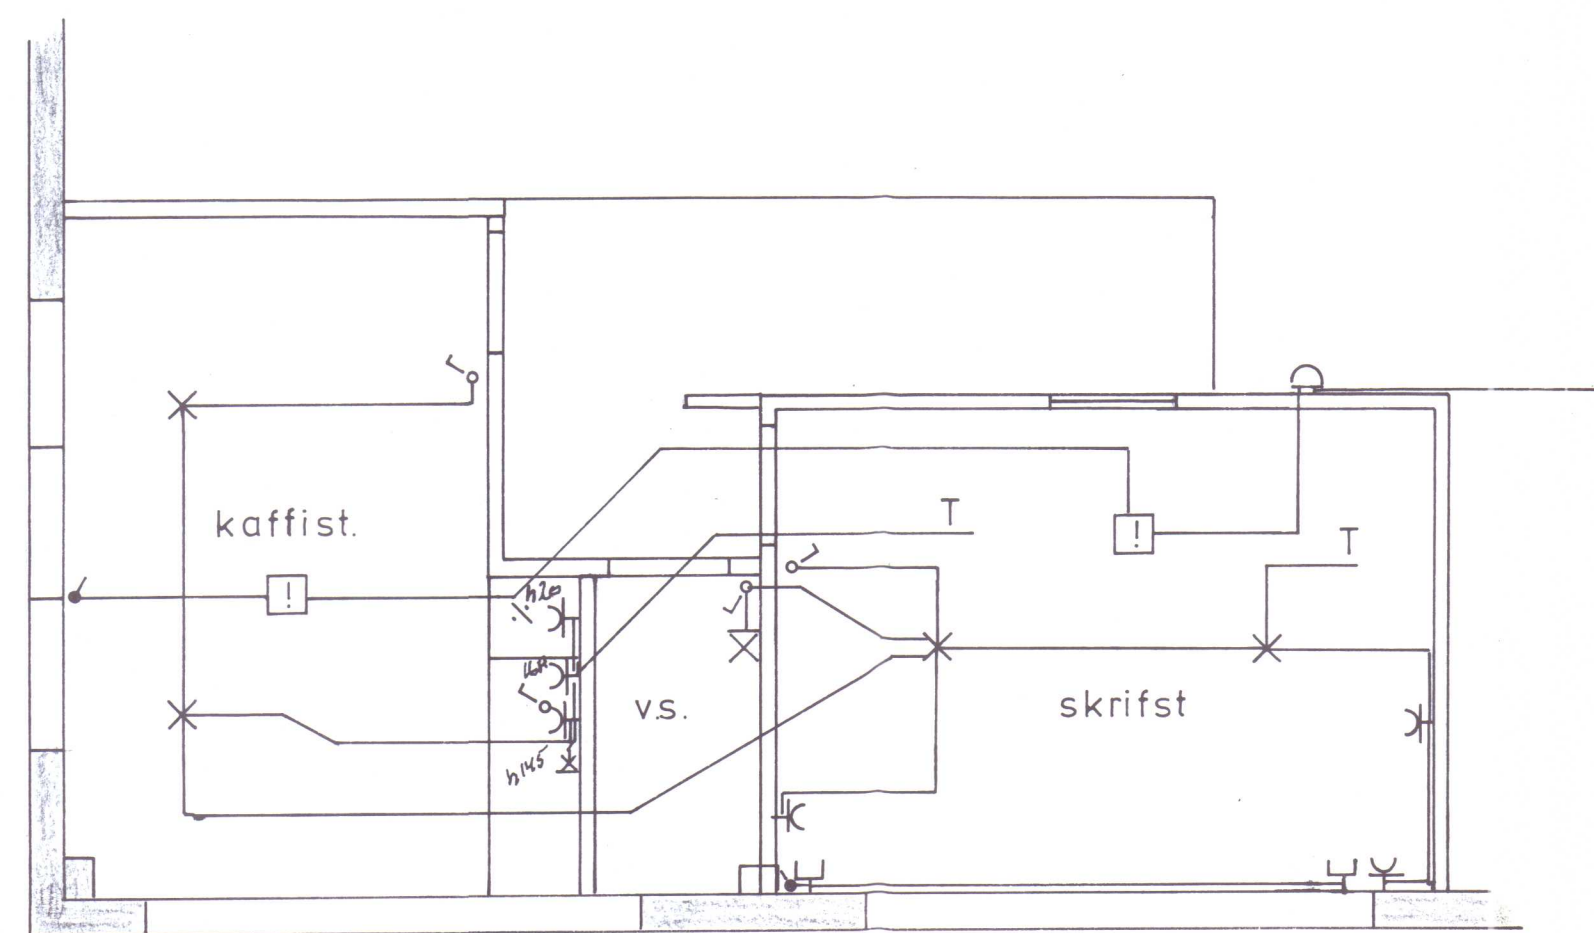


nema annars
sé getið.


málst tengla sé 10 A
allar lagnir sal og lager séu strengjalagnir-
NYM 3x1,5g (sjá einlínumynd.)
strengirnir skulu lagdir á strengjastiga.
öll mál eru í cm frá frág.gólfi.
hæð rofa sé 110
— tengla í sal og lage sé 120.
— skrifstofurimi sé 110
til snertispennuvarnar skal nota
lekaliða og núllun.

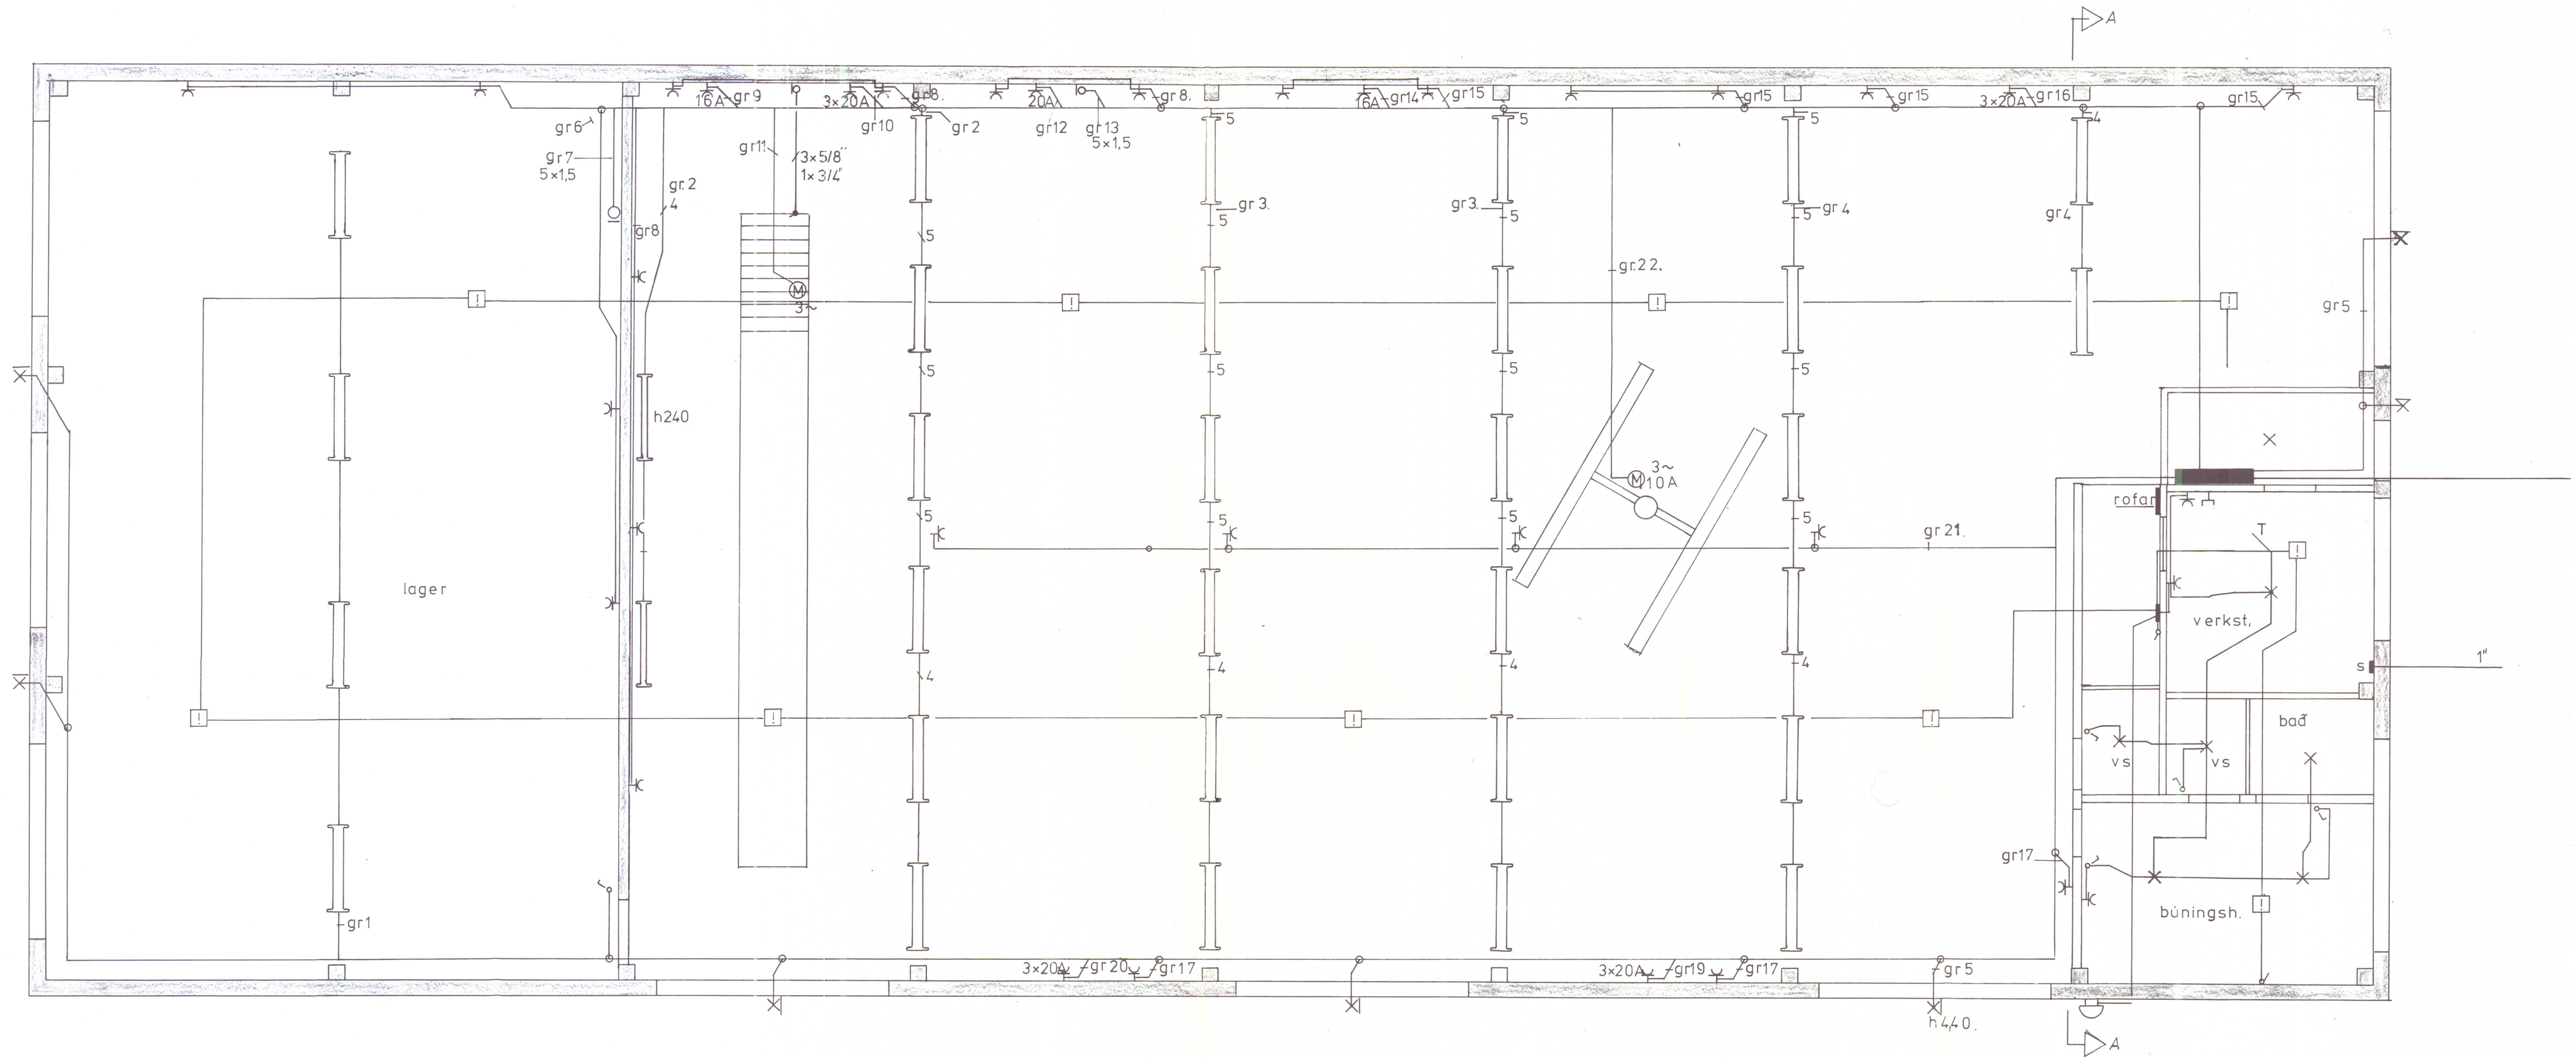

efrihæð 1:50

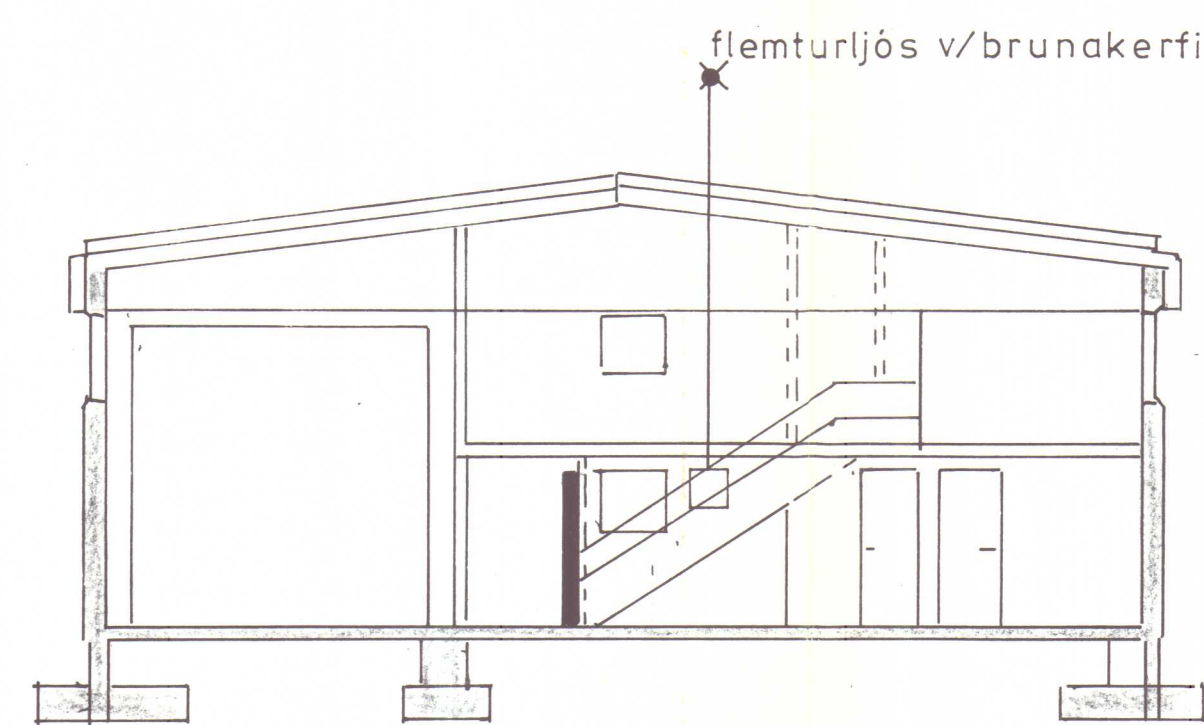

sníð 1:100
A-A

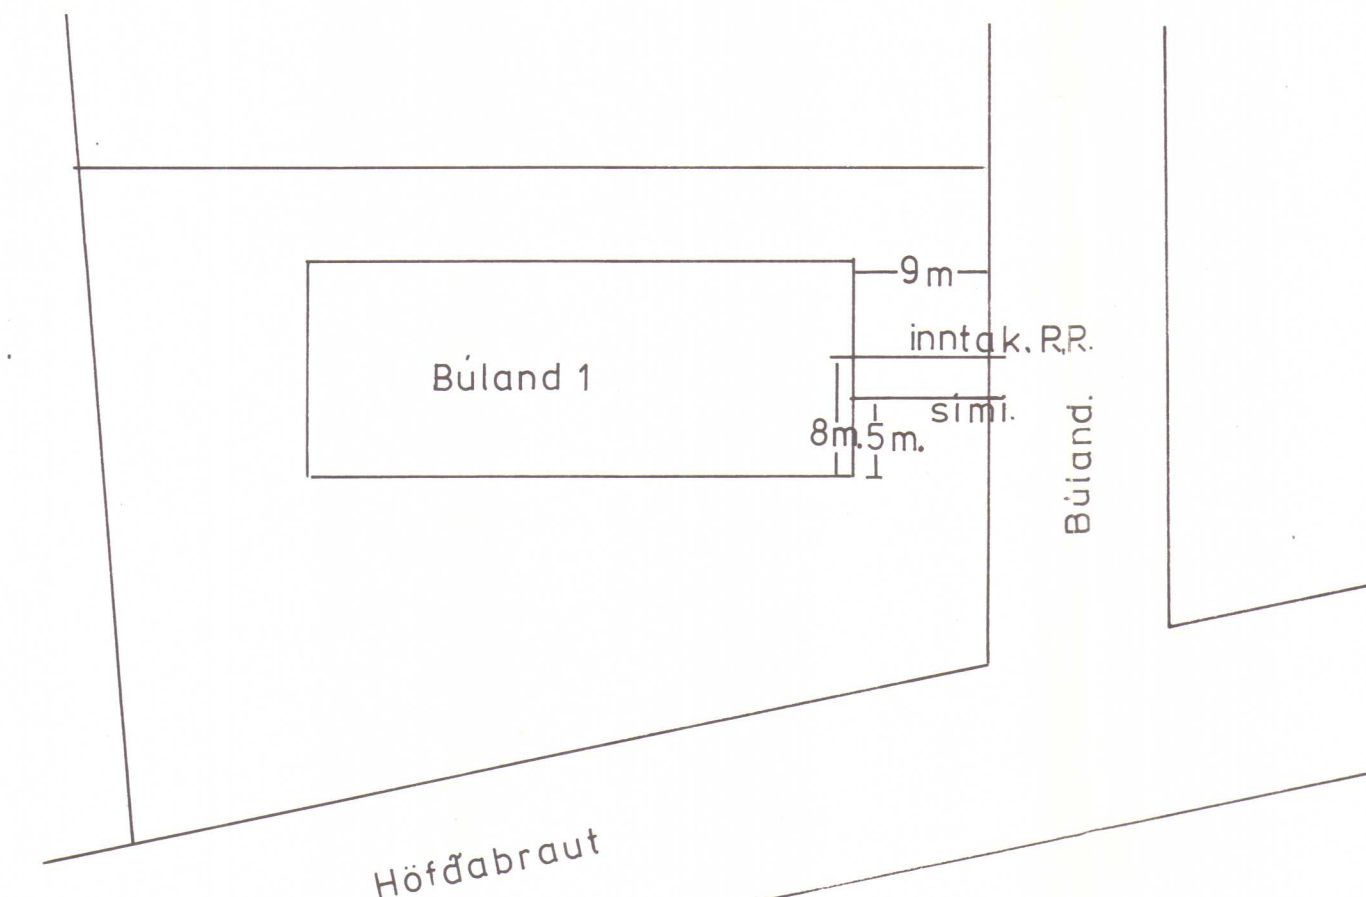

afstöðumynd 1:500

Raftákn Hvammstanga sími 95-1337	
Guðm. Sigurðsson, lögg.rafv.m.	
verk. Vélamiðstöðin hf. Búlandi 1. H.v.t.	
m.k.v. 1:50	Raflögn, afstöðumynd.
1:100, 1:500	sníð.
ágúst 82.	
blað 1 af 2.	

