



Hvammstanga í okt. 1997

T/EKNIFRÆDING/ R HVAMMSTANGA/ REPPS

Stellaria media

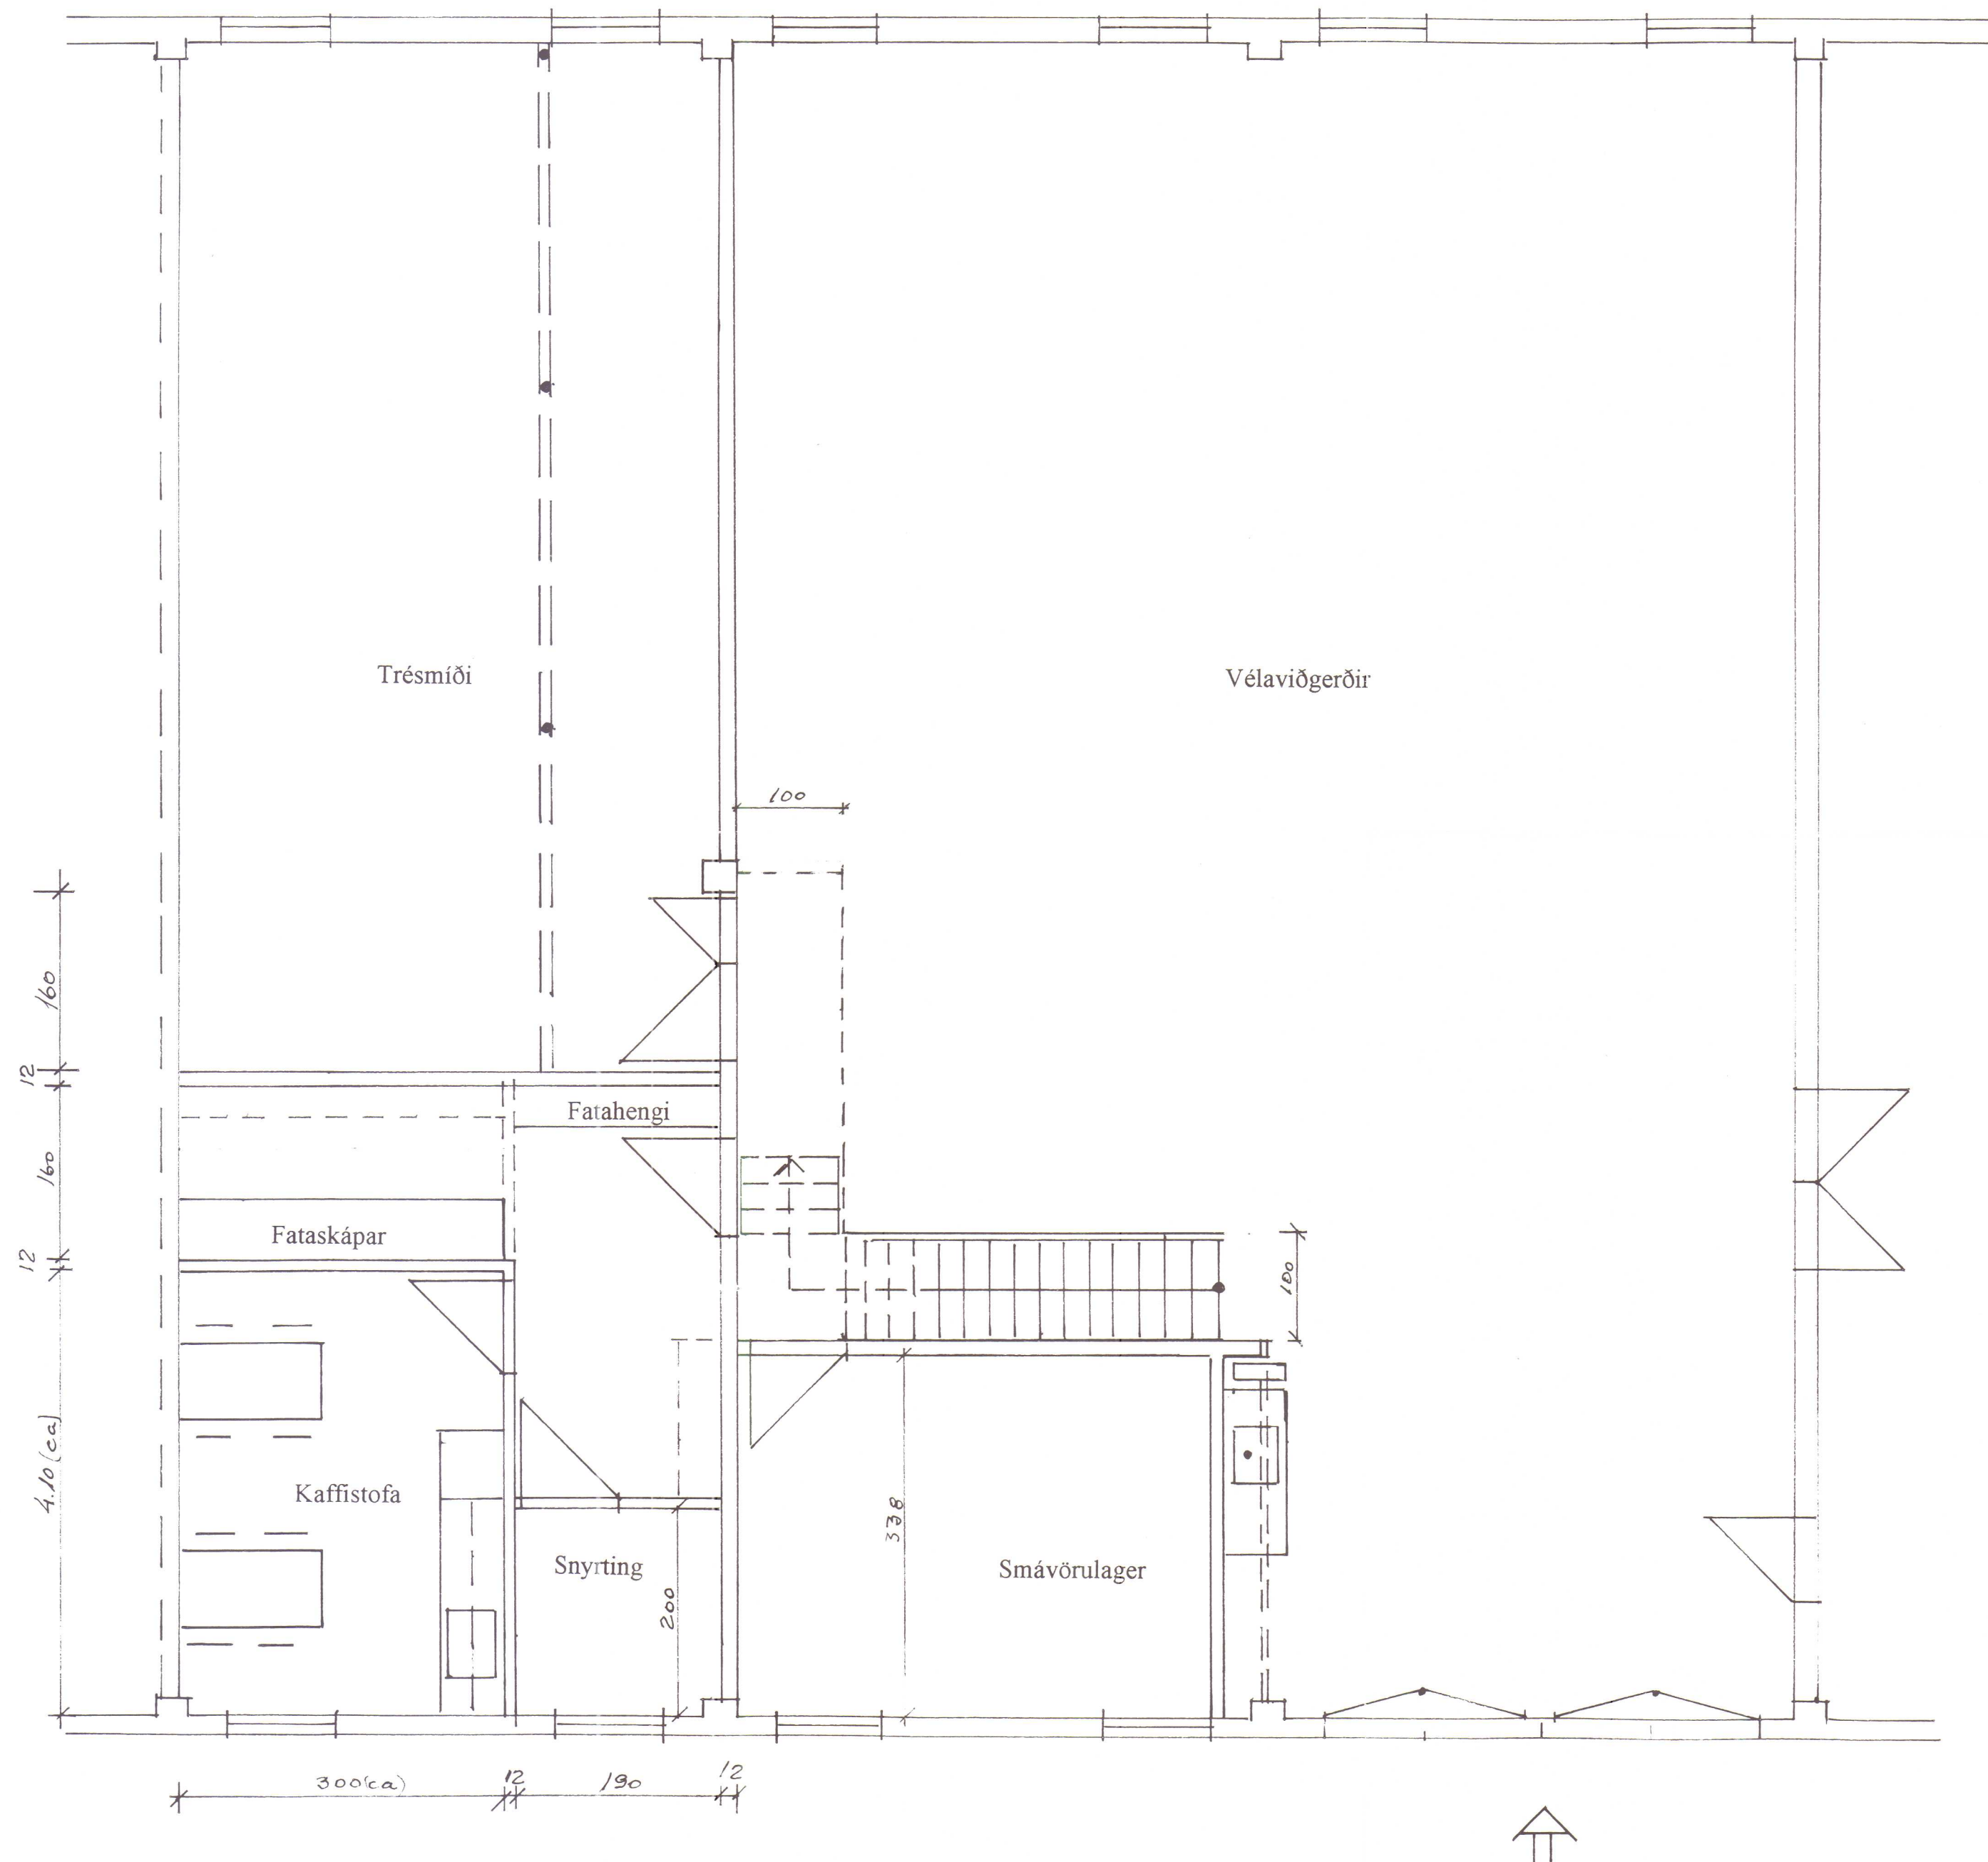

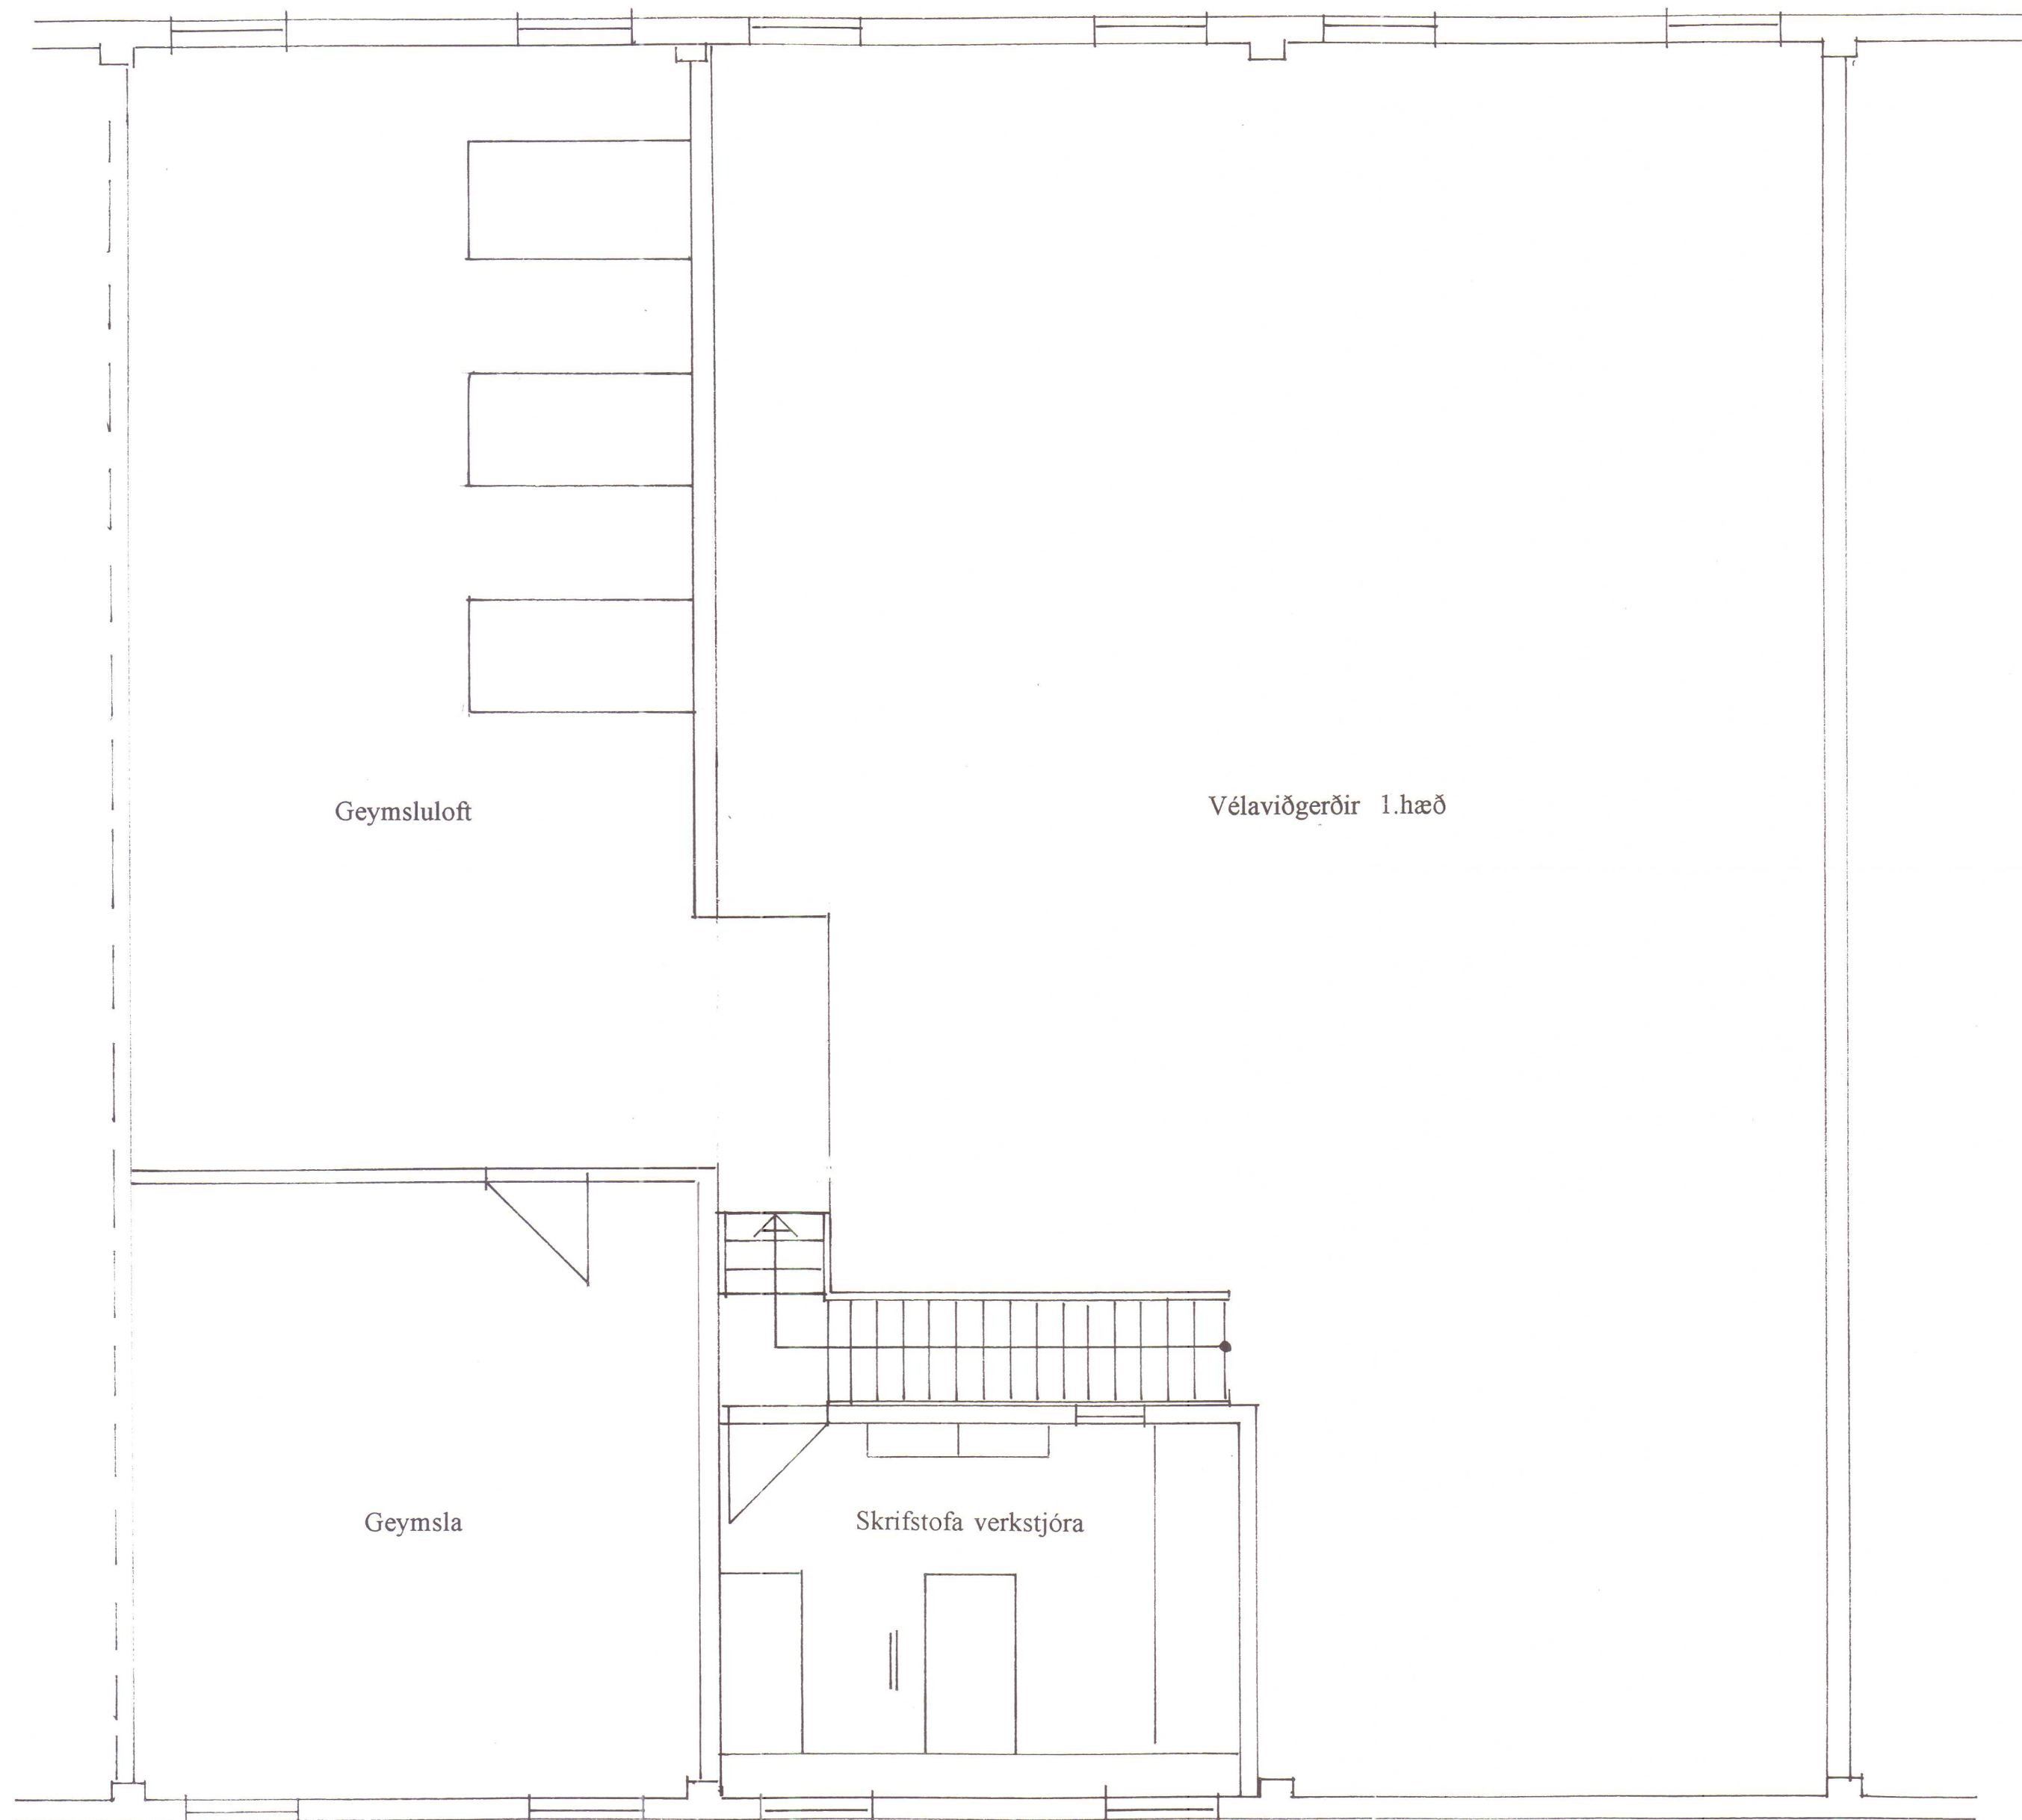

BÚLAND 3, Grunnmynd 2.hæð
2.-3. og 4. bil, stafgólf, talið frá suðurenda
eigandi Eggert Hjartarson.

Áhaldahús Hvammstangahrepps
Herbergjaskipting og innréttingar eru gerðar
og kostaðar af Hvammstangahreppi.
M 1:50

Hvammstanga í okt. 1997
VERKSTJÓFI HVAMMSTANGA
Hvammstanga
Hvammstanga