


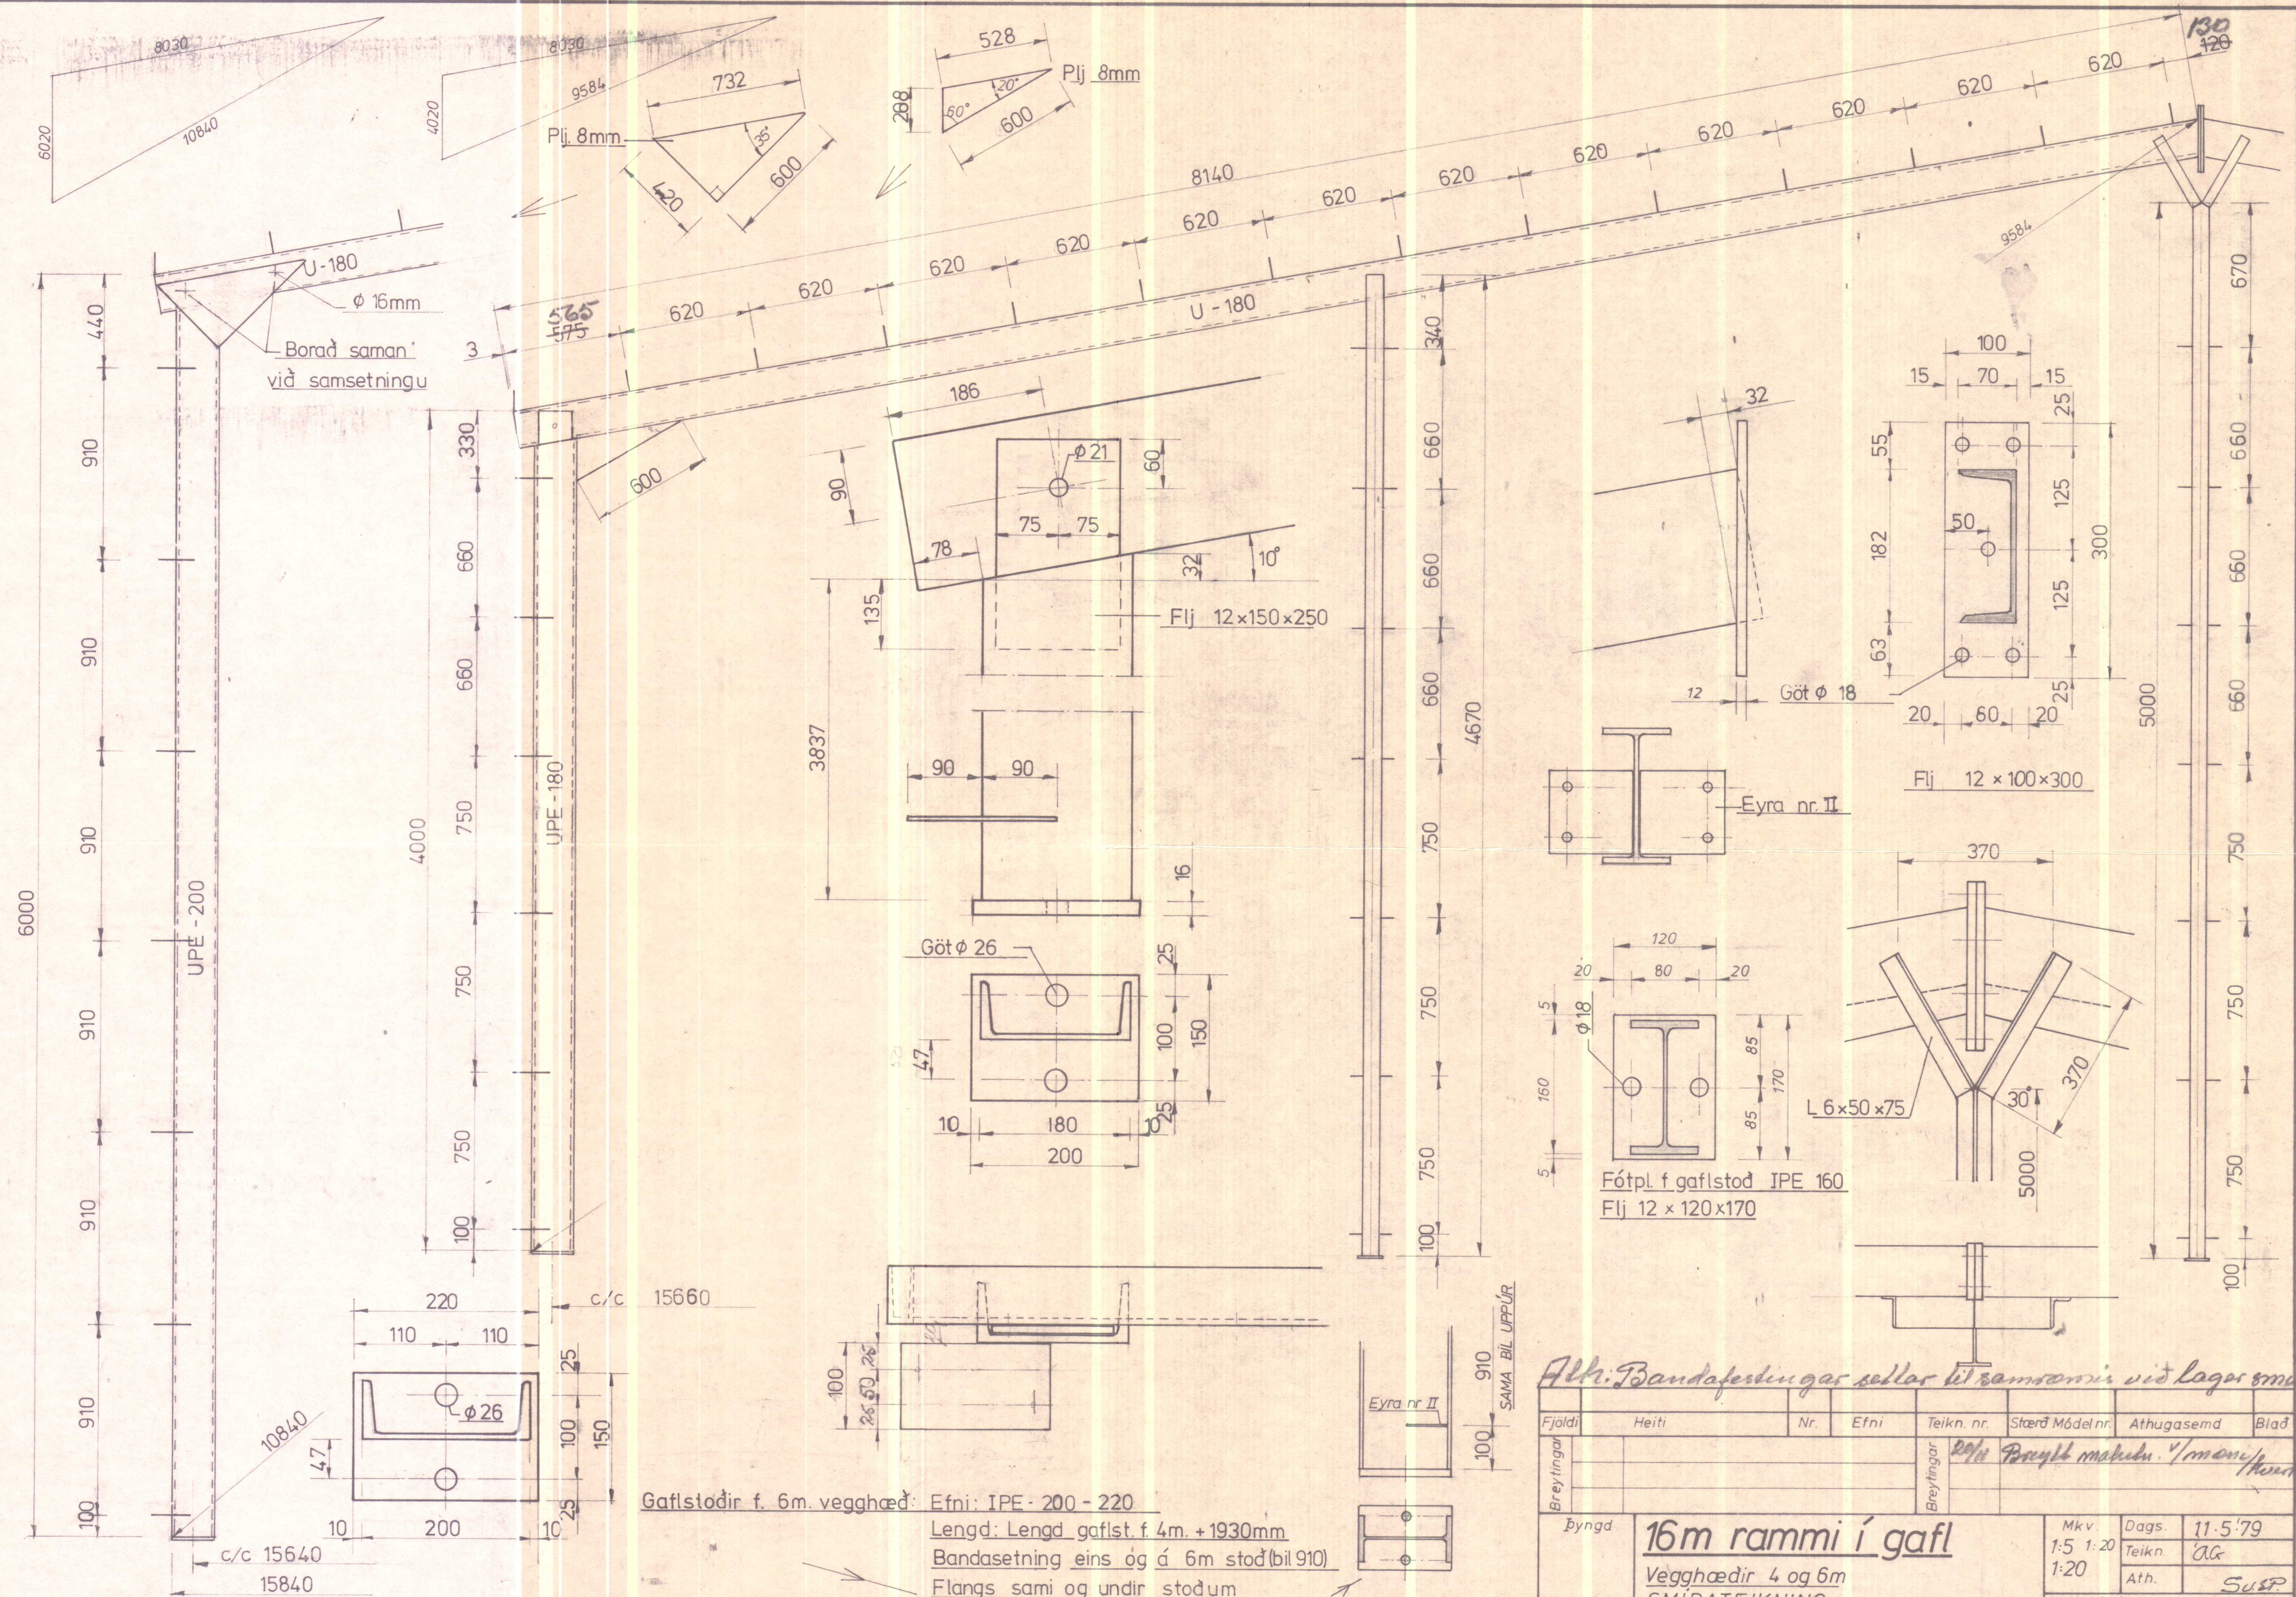

Gaflstöðir f. 6m. vegg hæð: Efni: IPE - 200 - 220
 Lengd: Lengd gaflst. f. 4m. + 1930mm
 Bandasetning eins og á 6m stöð (bil 910)
 Flangs sami og undir stöðum

Alh. Bandafestingar sellar til samsoninn við lágri smáti

Fjöldi	Heiti	Nr.	Efni	Teikn. nr.	Stærð Módel nr.	Athugasemd	Blað
Breytingar							
Býngd							
Verknúmer							

16m rammi í gafl	Mkv. 1:5	Dags. 11.5.79
Vegg hæðir 4 og 6m	Teikn. 1:20	Ath. AG
SMÍÐATEIKNING RAMMI GAFLSTÖÐIR	Notist fyrir	SUPER
	Teikn. nr.	
	Notist	