

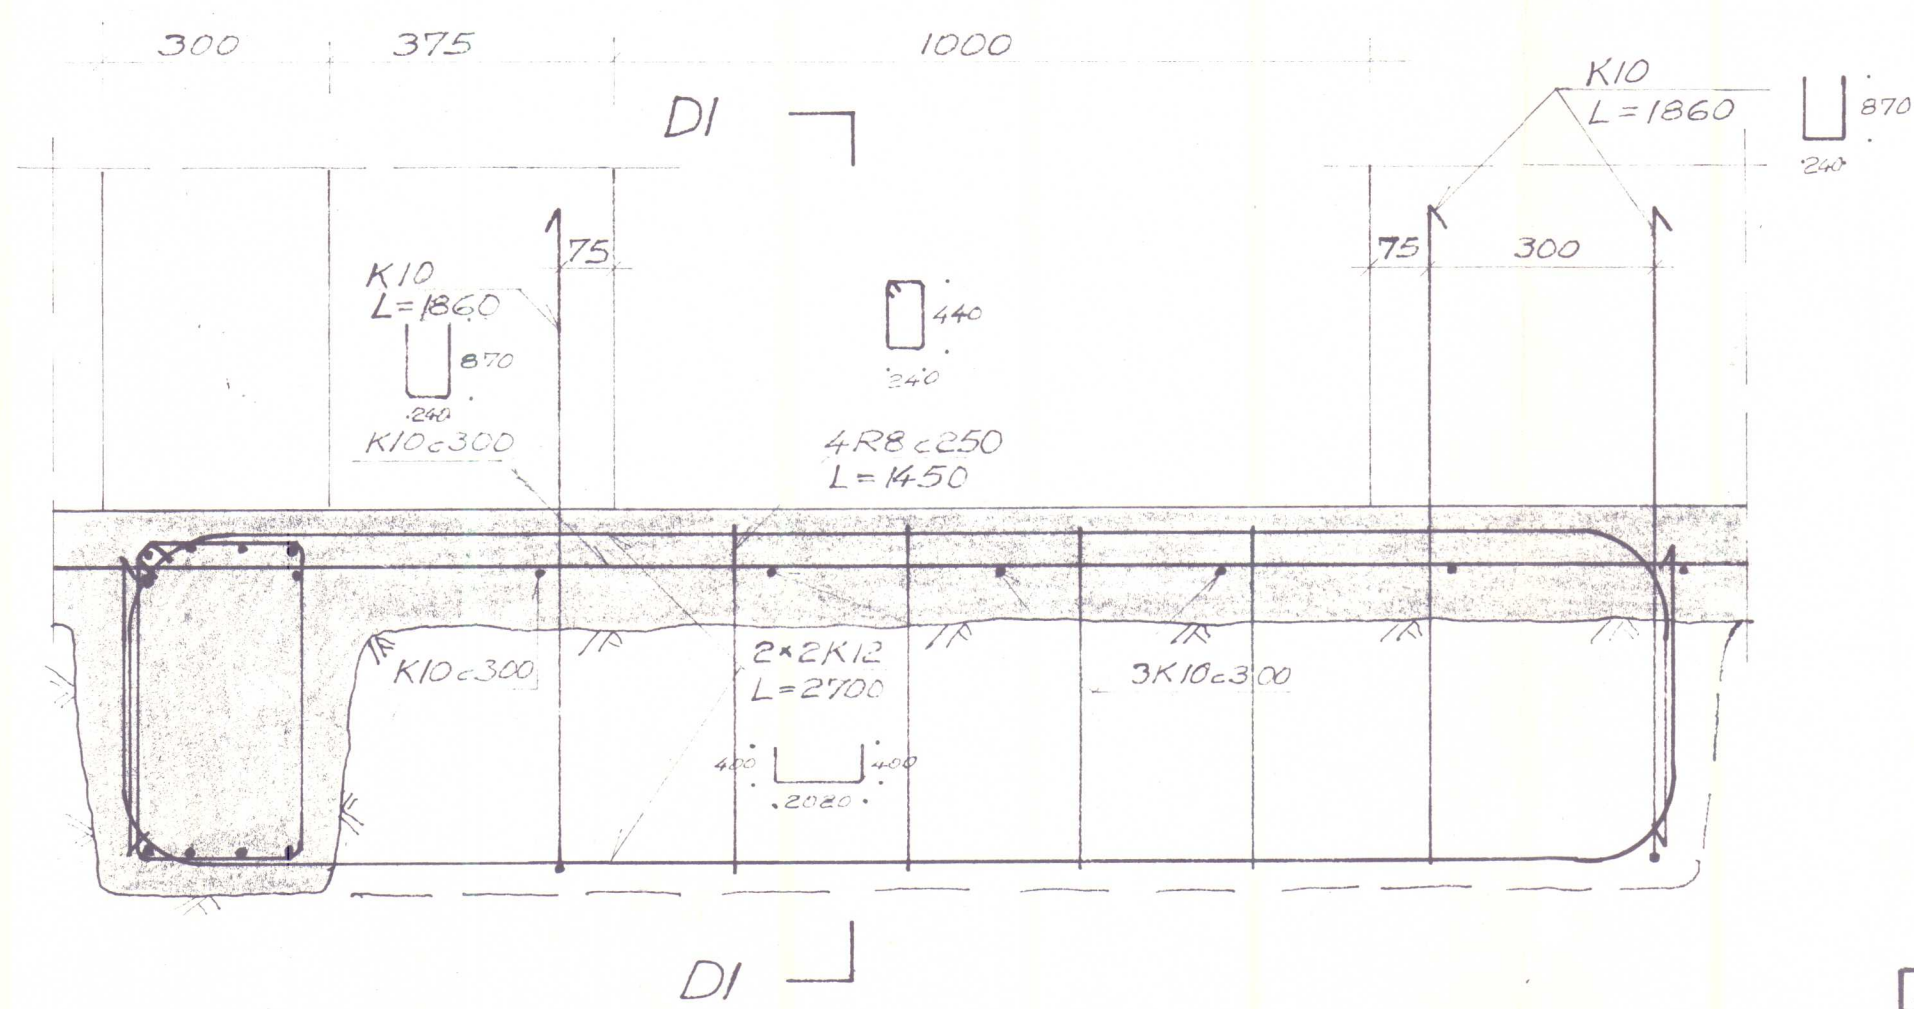
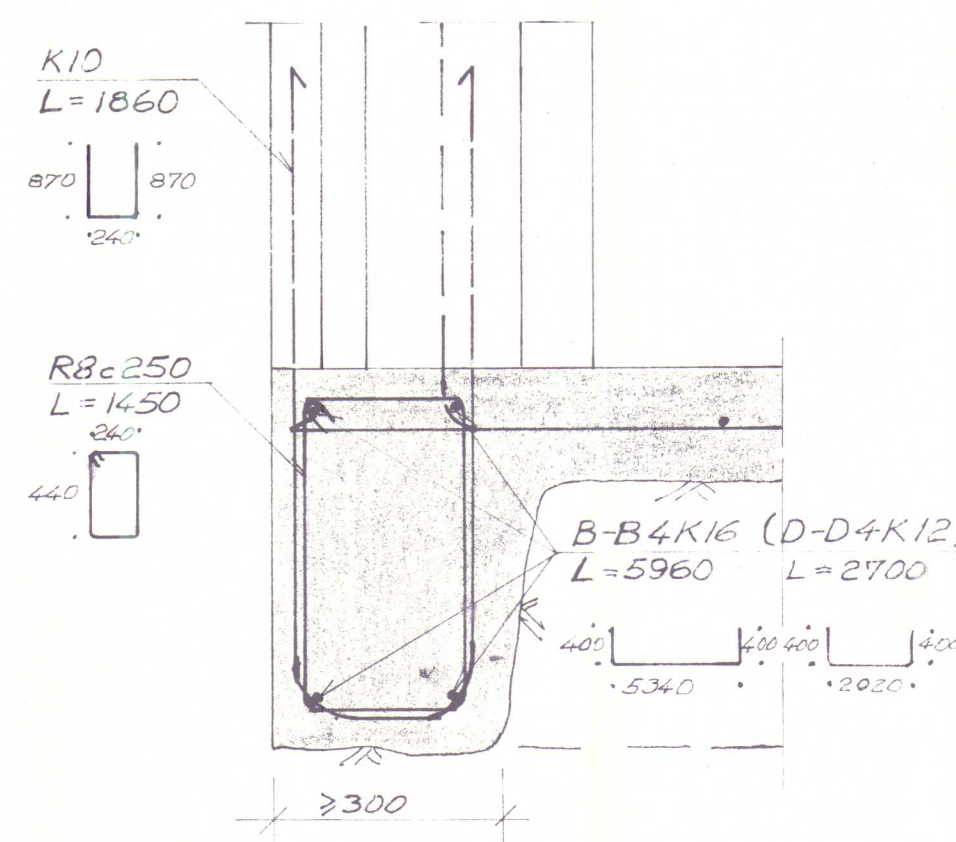


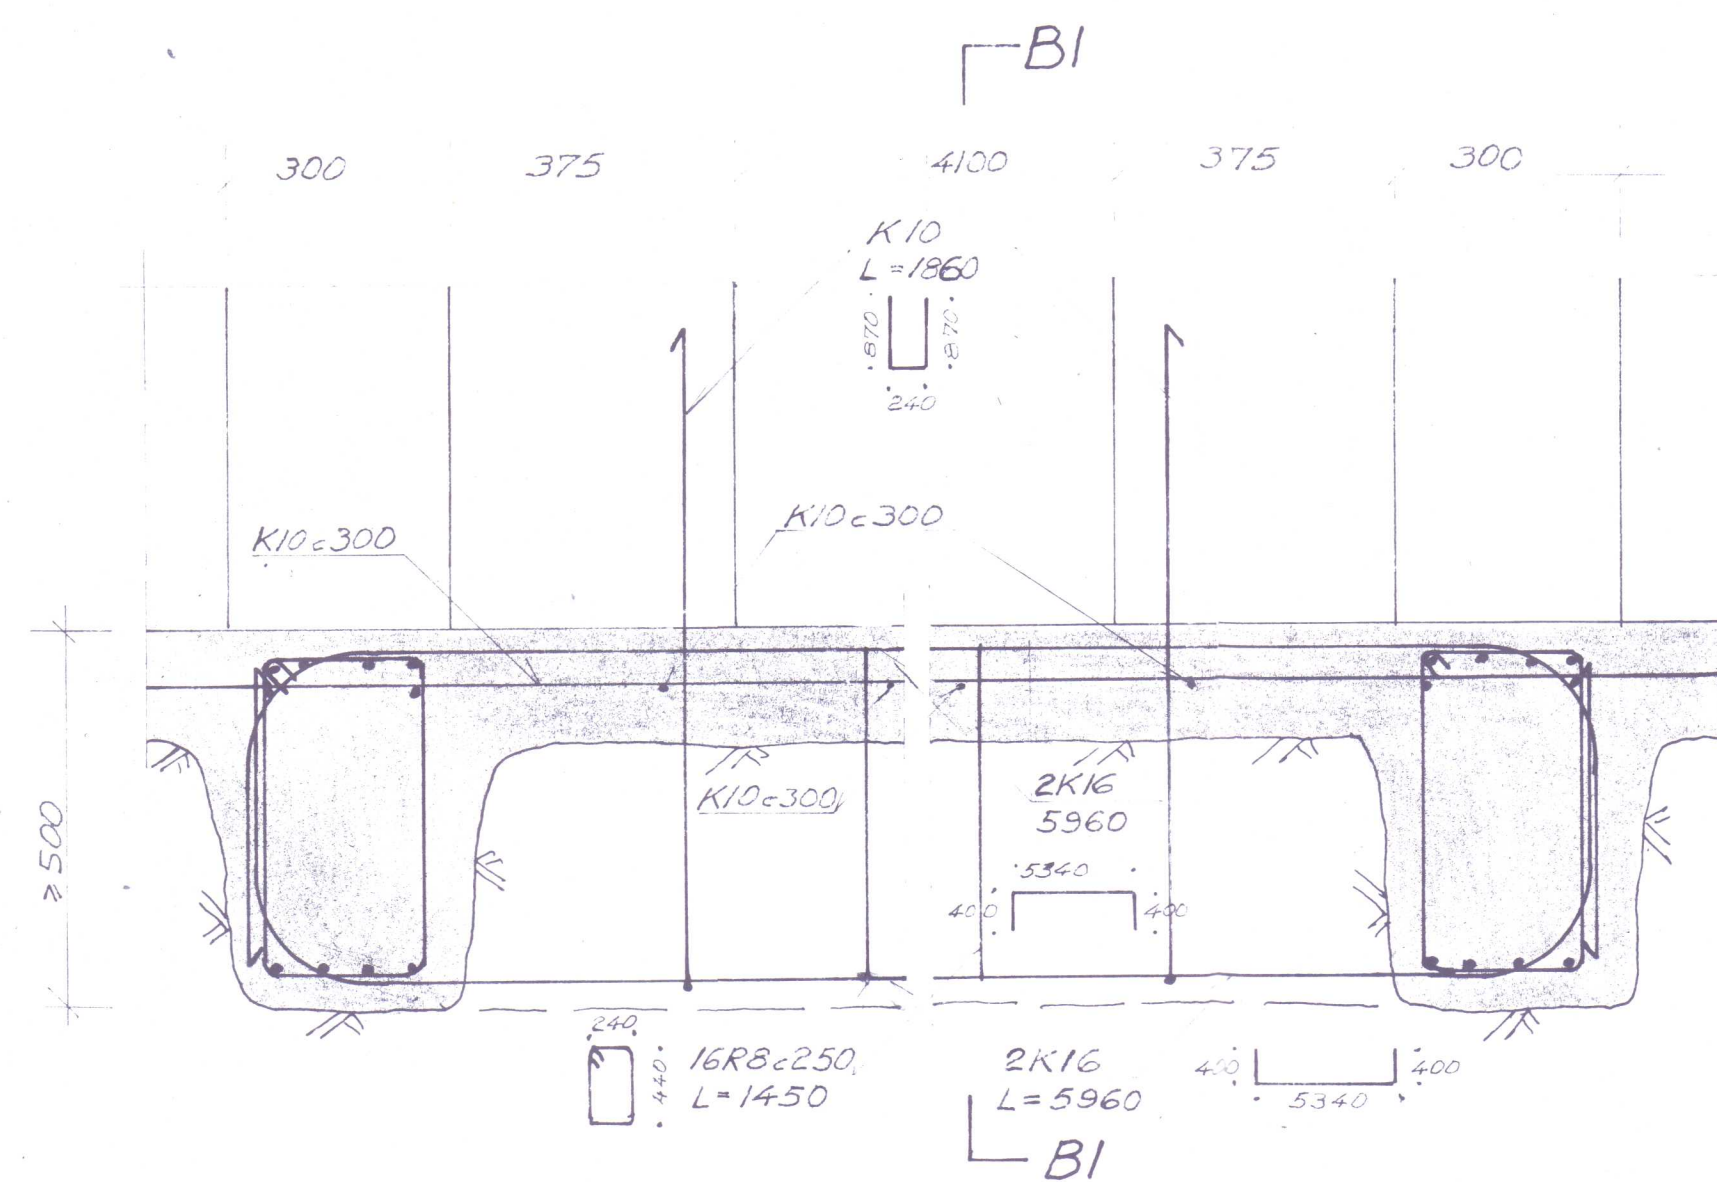

MEIJAARDI	DRÖGSETNING	ÞENADARHÚS Á HVAMMSTANGA
1:10	JÚNÍ '80	SÖKKULVEGGIR OG GÓLF BURÐARÞOL
Sönnvaldur Pálsson		BLAD 2/2 - BITAR

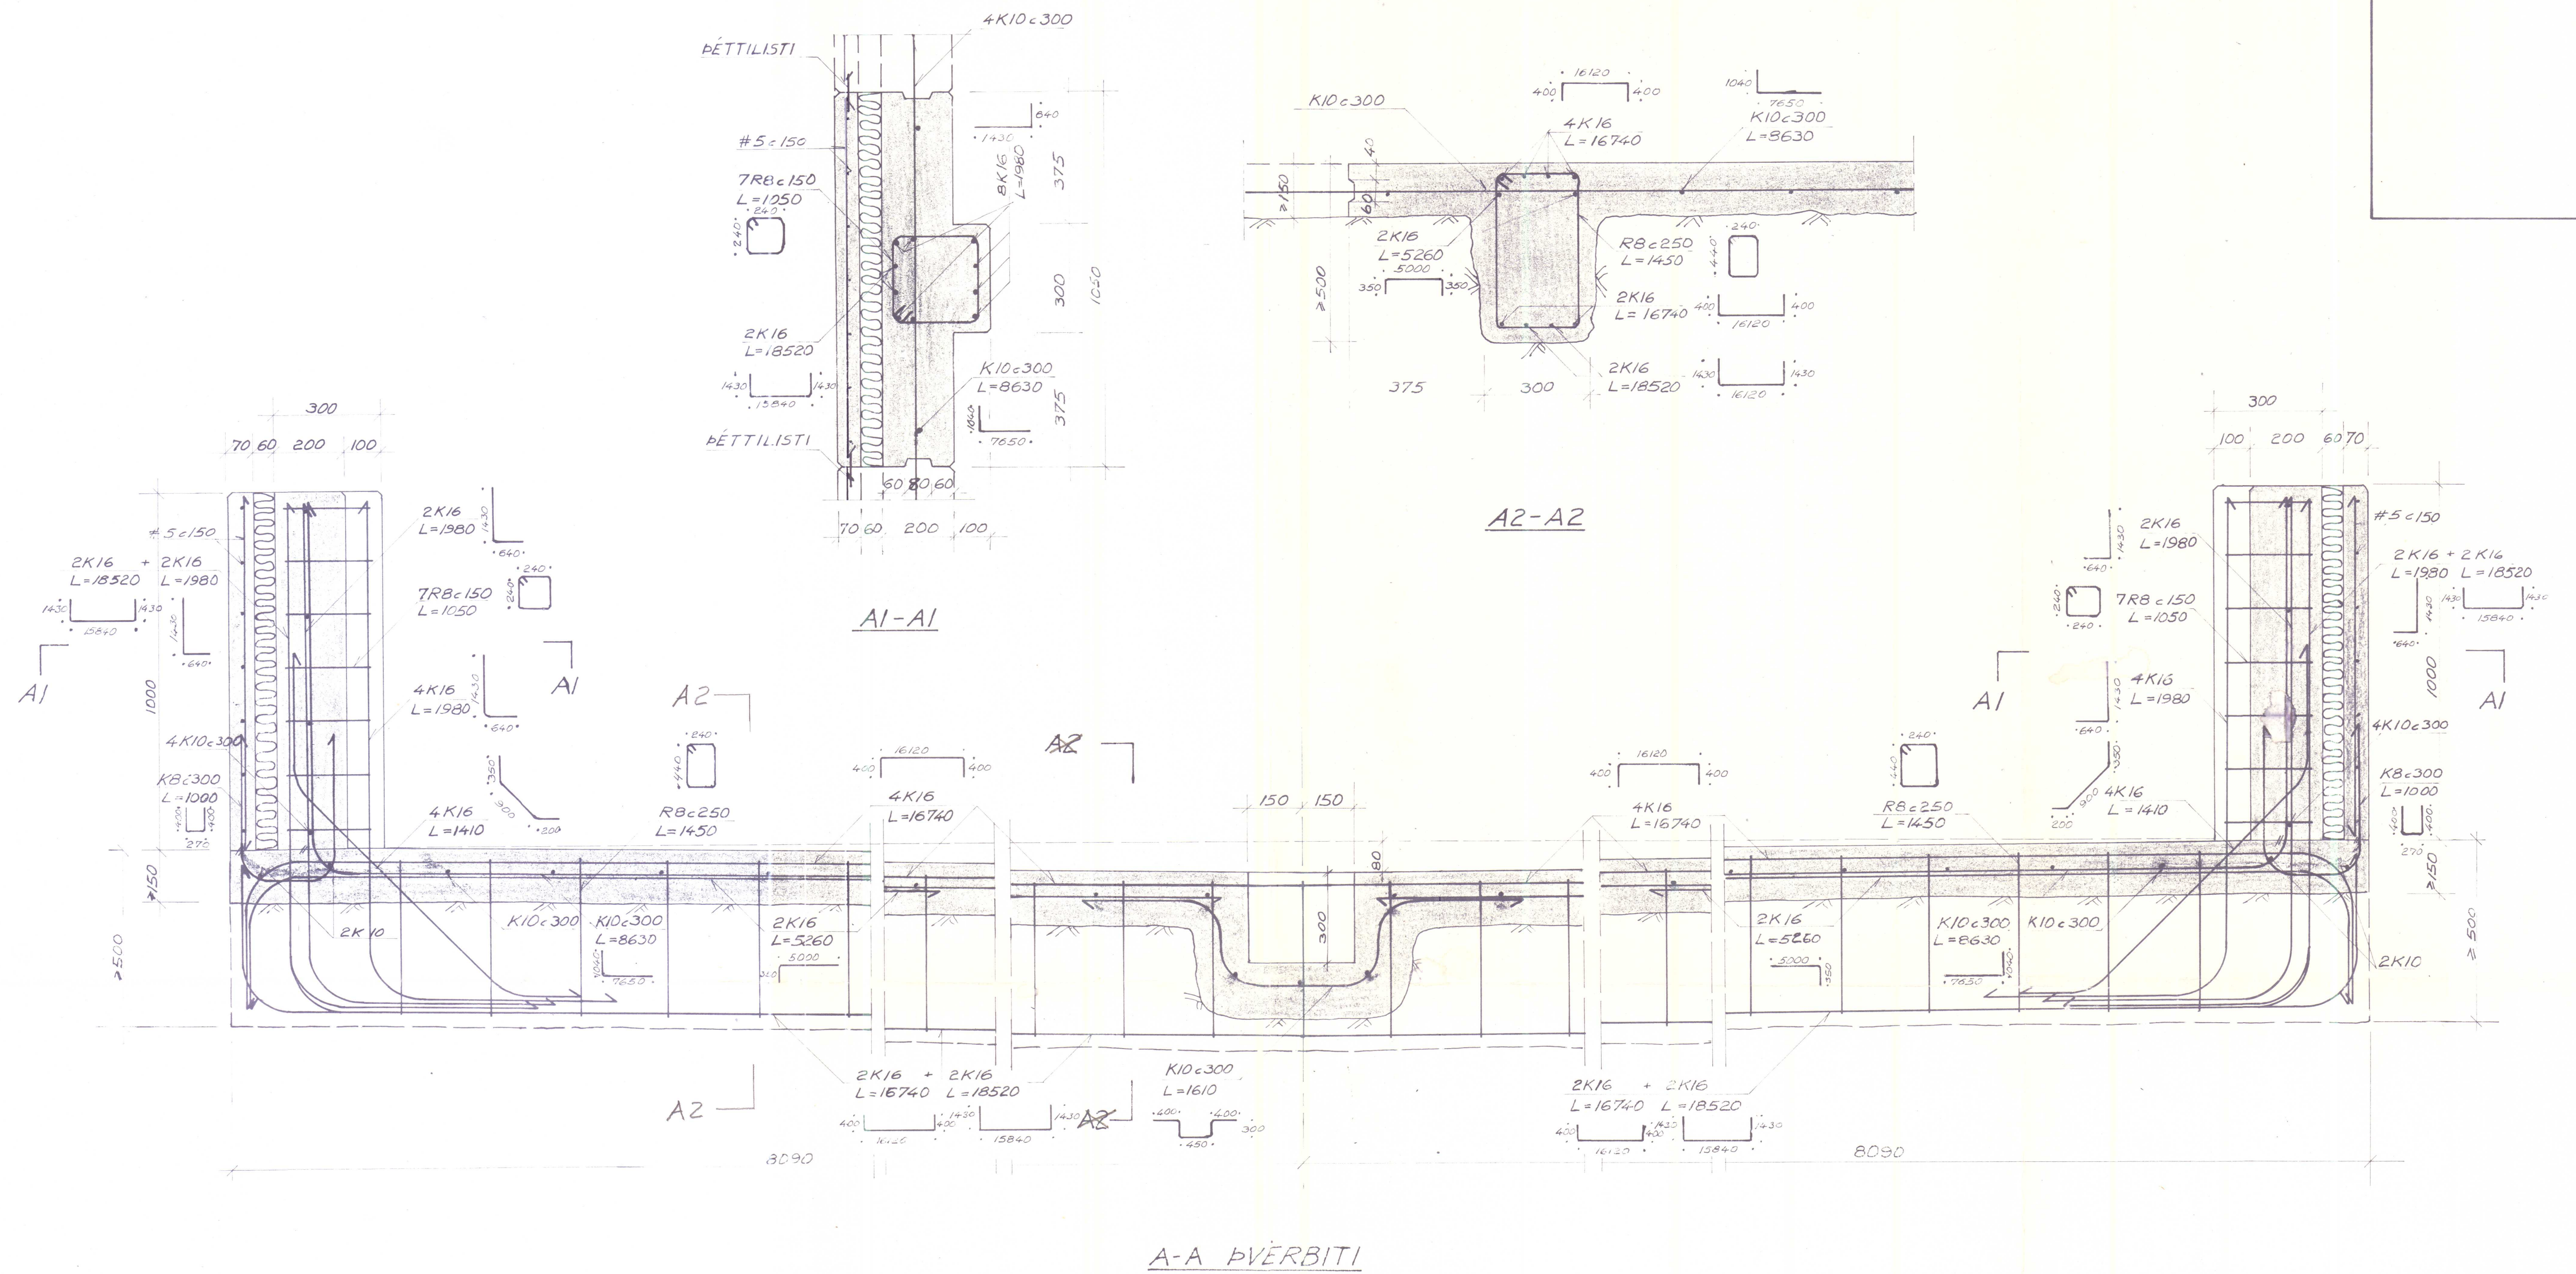