


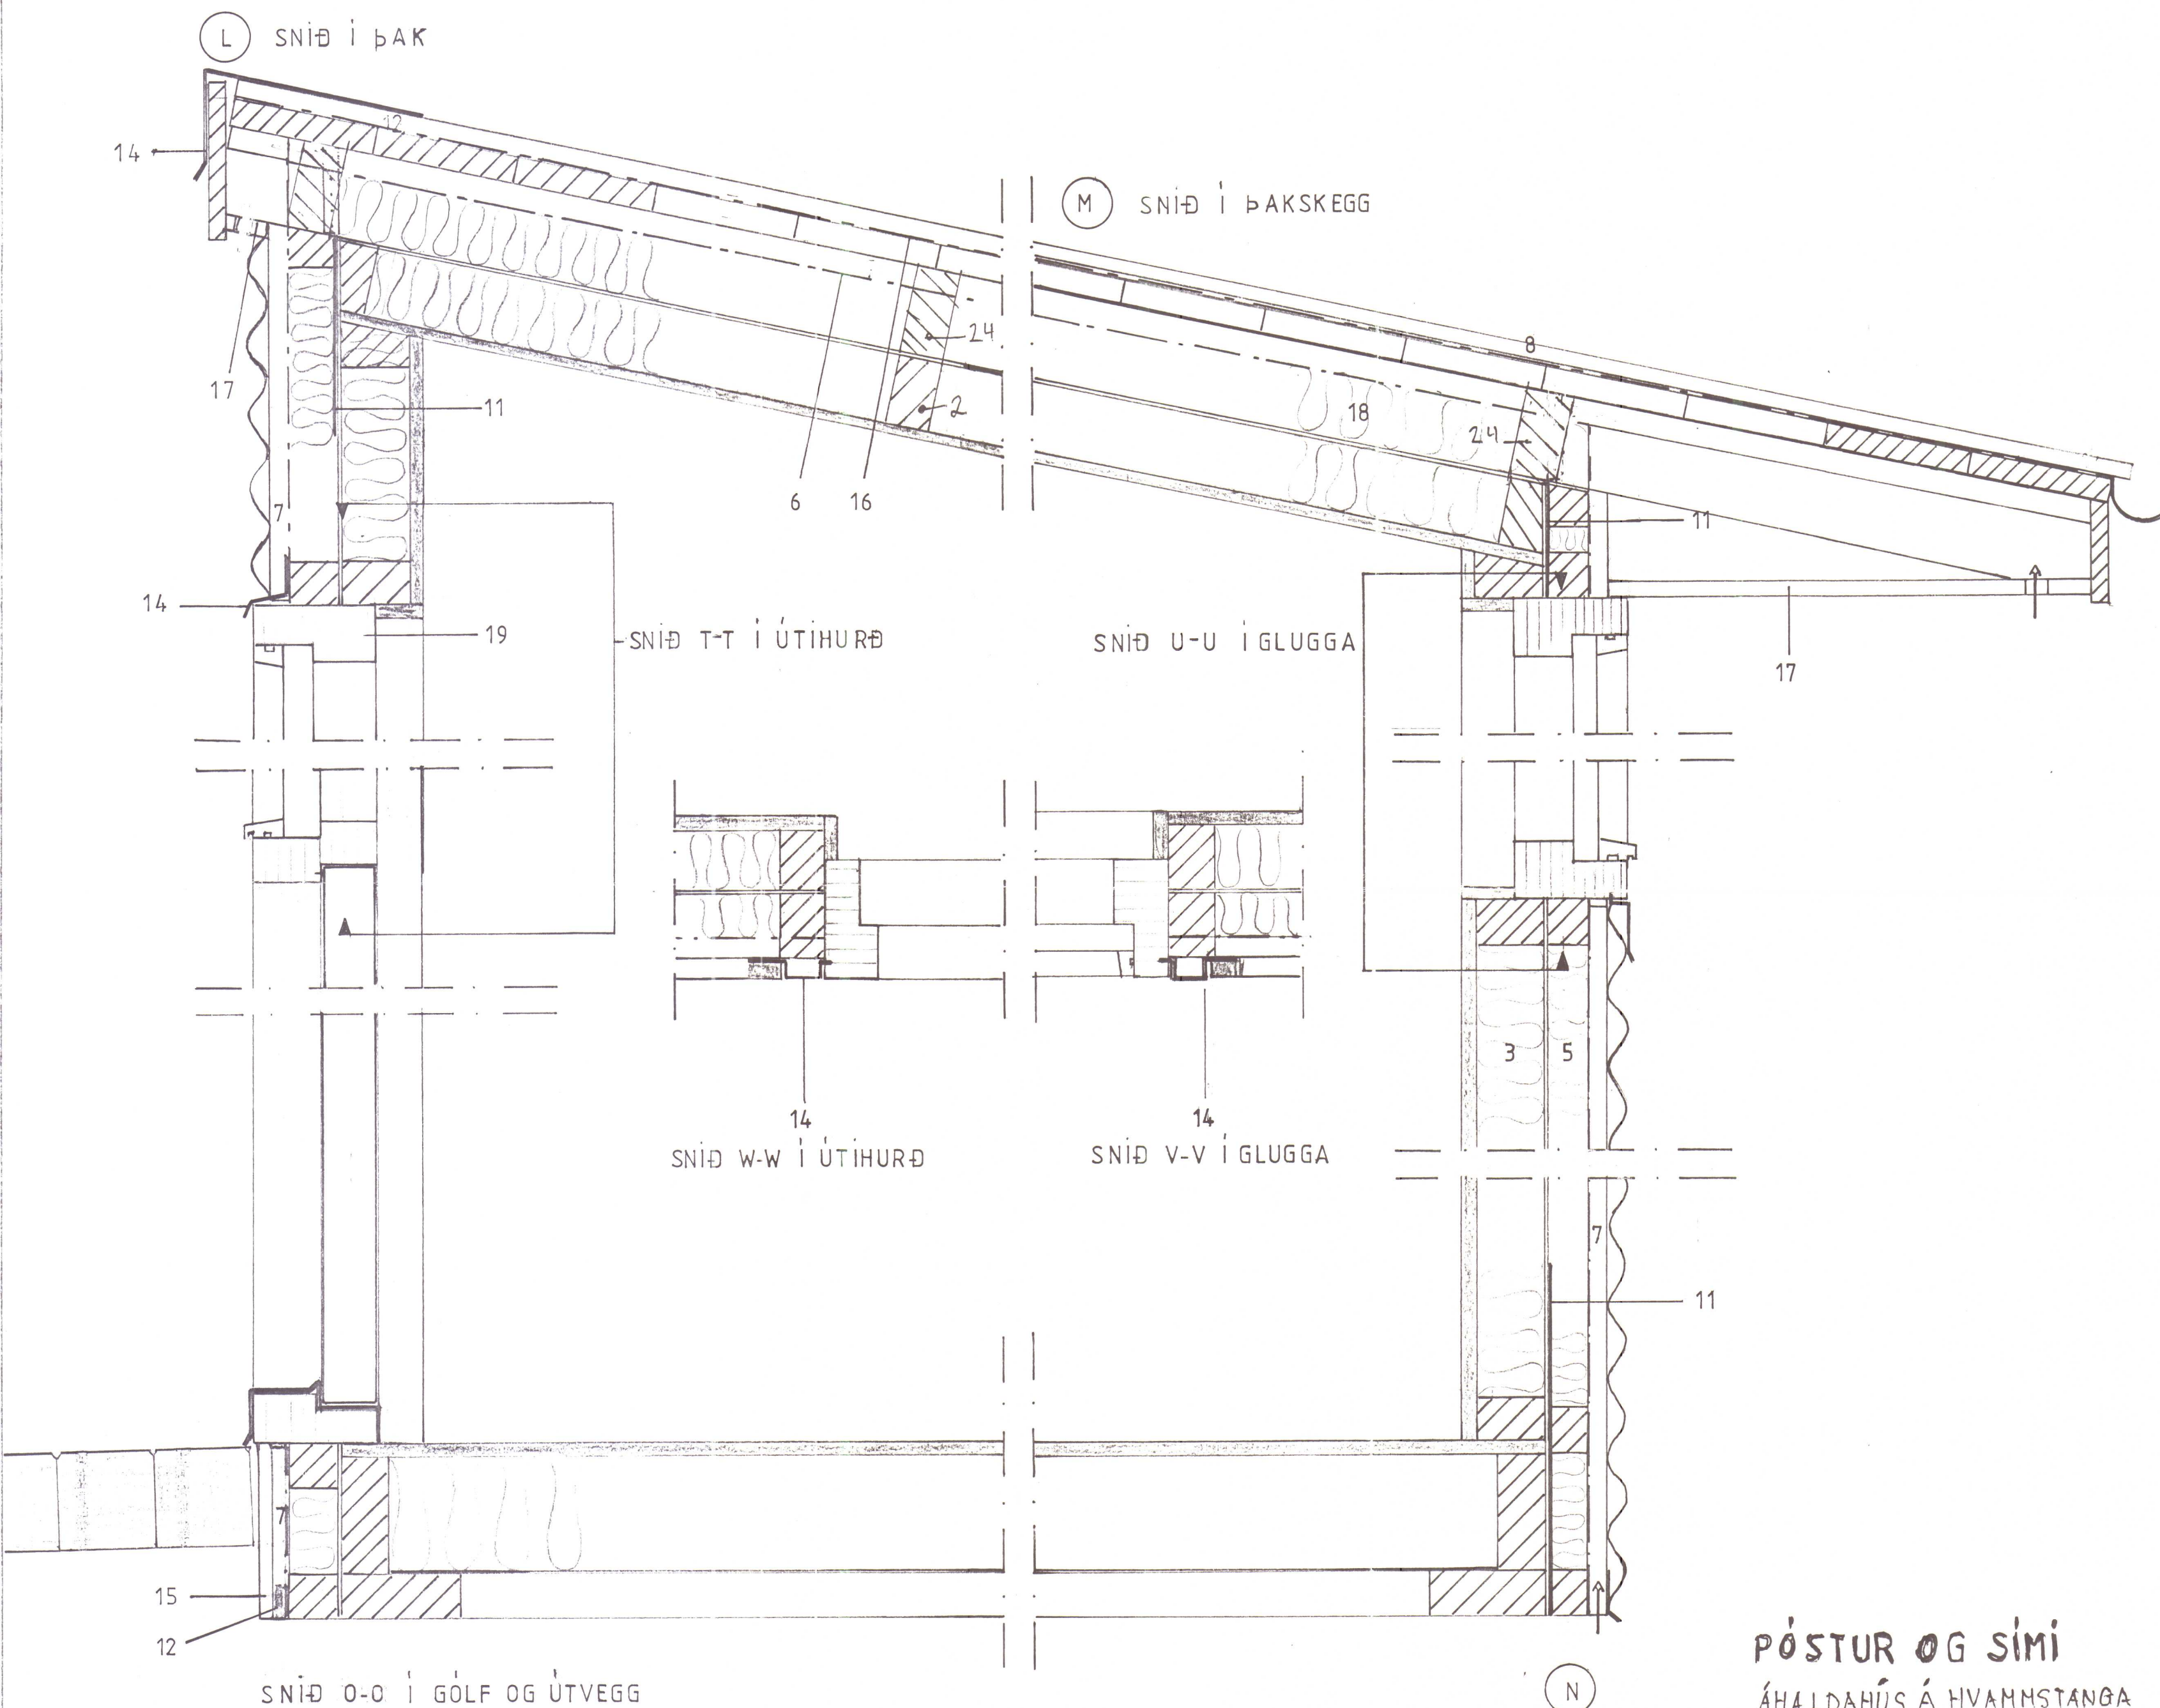

PÓSTUR OG SÍMI
 ÁHALDAHÚS Á HVAHMSTANGA
 BÚLAND 4

- skýringar:
- 15. TRESPA UNÐIR HURÐUM
 - 16. TJÖRUPAPPI
 - 17. BOMA TEPA KROSSVIÐUR
 - 18. 75 LÉTTULL
 - 19. LÍMTR. GLUGGAR
- EINANGRUNARGILDI
- GÓLF $K = 0,3 \text{ w/m}^2 \text{ } ^\circ\text{C}$
 - VEGUR $K = 0,24 \text{ -11-}$
 - ÞAK $K = 0,3 \text{ -11-}$
 - VEGLIR Í SKRÍÐRÝMI ERU
 - EINANGRAÐIR MEÐ 4" PLAST.
- ALLIR SNERTIFLETIR LÍMDIR


MUNATAK HF

KAPLAHRAUN 2-4 HAFNARFIRÐI
 SÍMI: 653288 FAX: 651260
 KT: 710191-1079

m kv: 1:5	dags: 11.01.1992
teiknað: <i>Öl. Gunn</i>	samb. <i>Höf. Gunn T. T.</i>
hannað: <i>Öl. Gunn</i>	
verkefni: snið	
teikn. nr. 921003	

① SNİD İ PAK

(K) SAMS. EINGANG

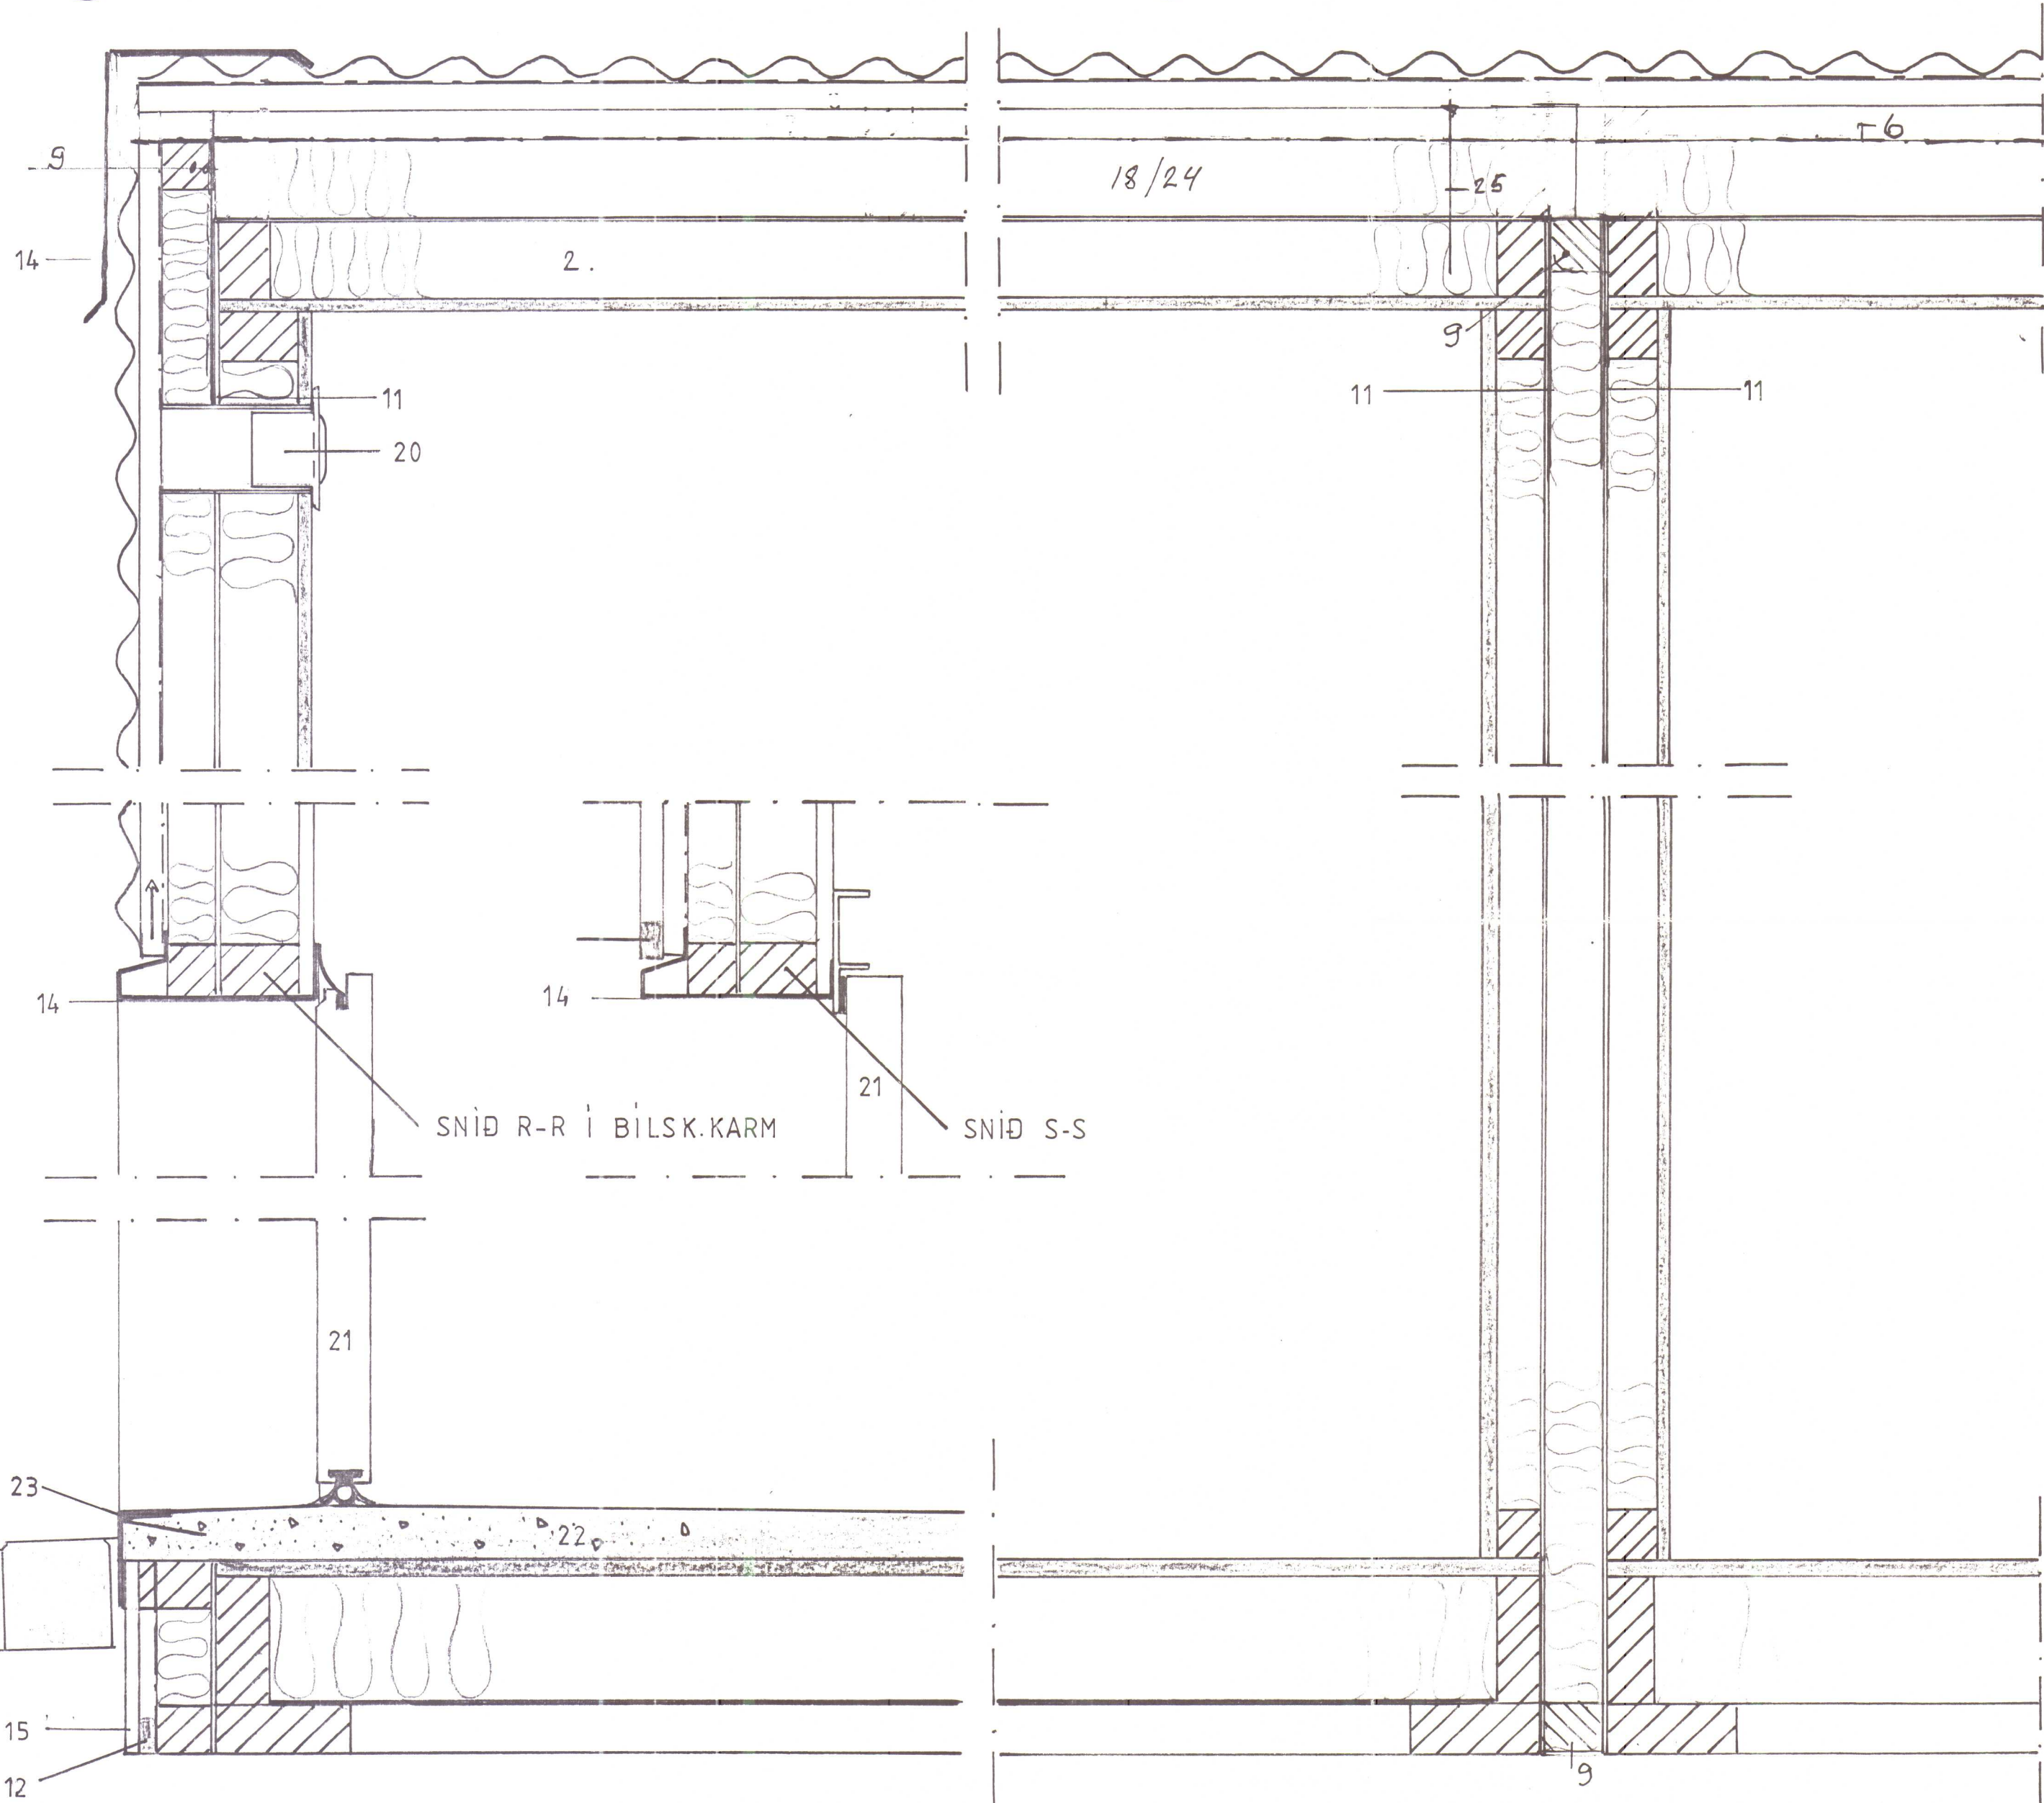

SNÍÐ P-P Í BÍLSKÚRS GÖLF

(H) SAMS. EİNINGA

PÓSTUR OG SÍMI
ÁHALDAHÚS Á HVAMMSTANGA
BÚLAND 4

skýringar:

20. LOFTPRÝSTI JAFNARI

21. HÖRMANN BILS. HURÐ

22. GÓLF Í LÖGN

23 KANTJÁRN

24 50x100 PAKSPERRUR CC 600

25 6/150 REX SKRUFUR 6300

ALLIR SNERTI FLETIR LINDIR

[illegible]

KAPLA HRAUN 2-4 HAFNARFIRÐI

SIMI: 653288 FAX: 651260

KT.: 710191-1079

mkv:1:5

dags: NOV 1992



teiknað: 07. jan

samp *Halobutleri* TFI

hannad: 'G. Linn

verkheiti: snið

teikn. nr. 921004

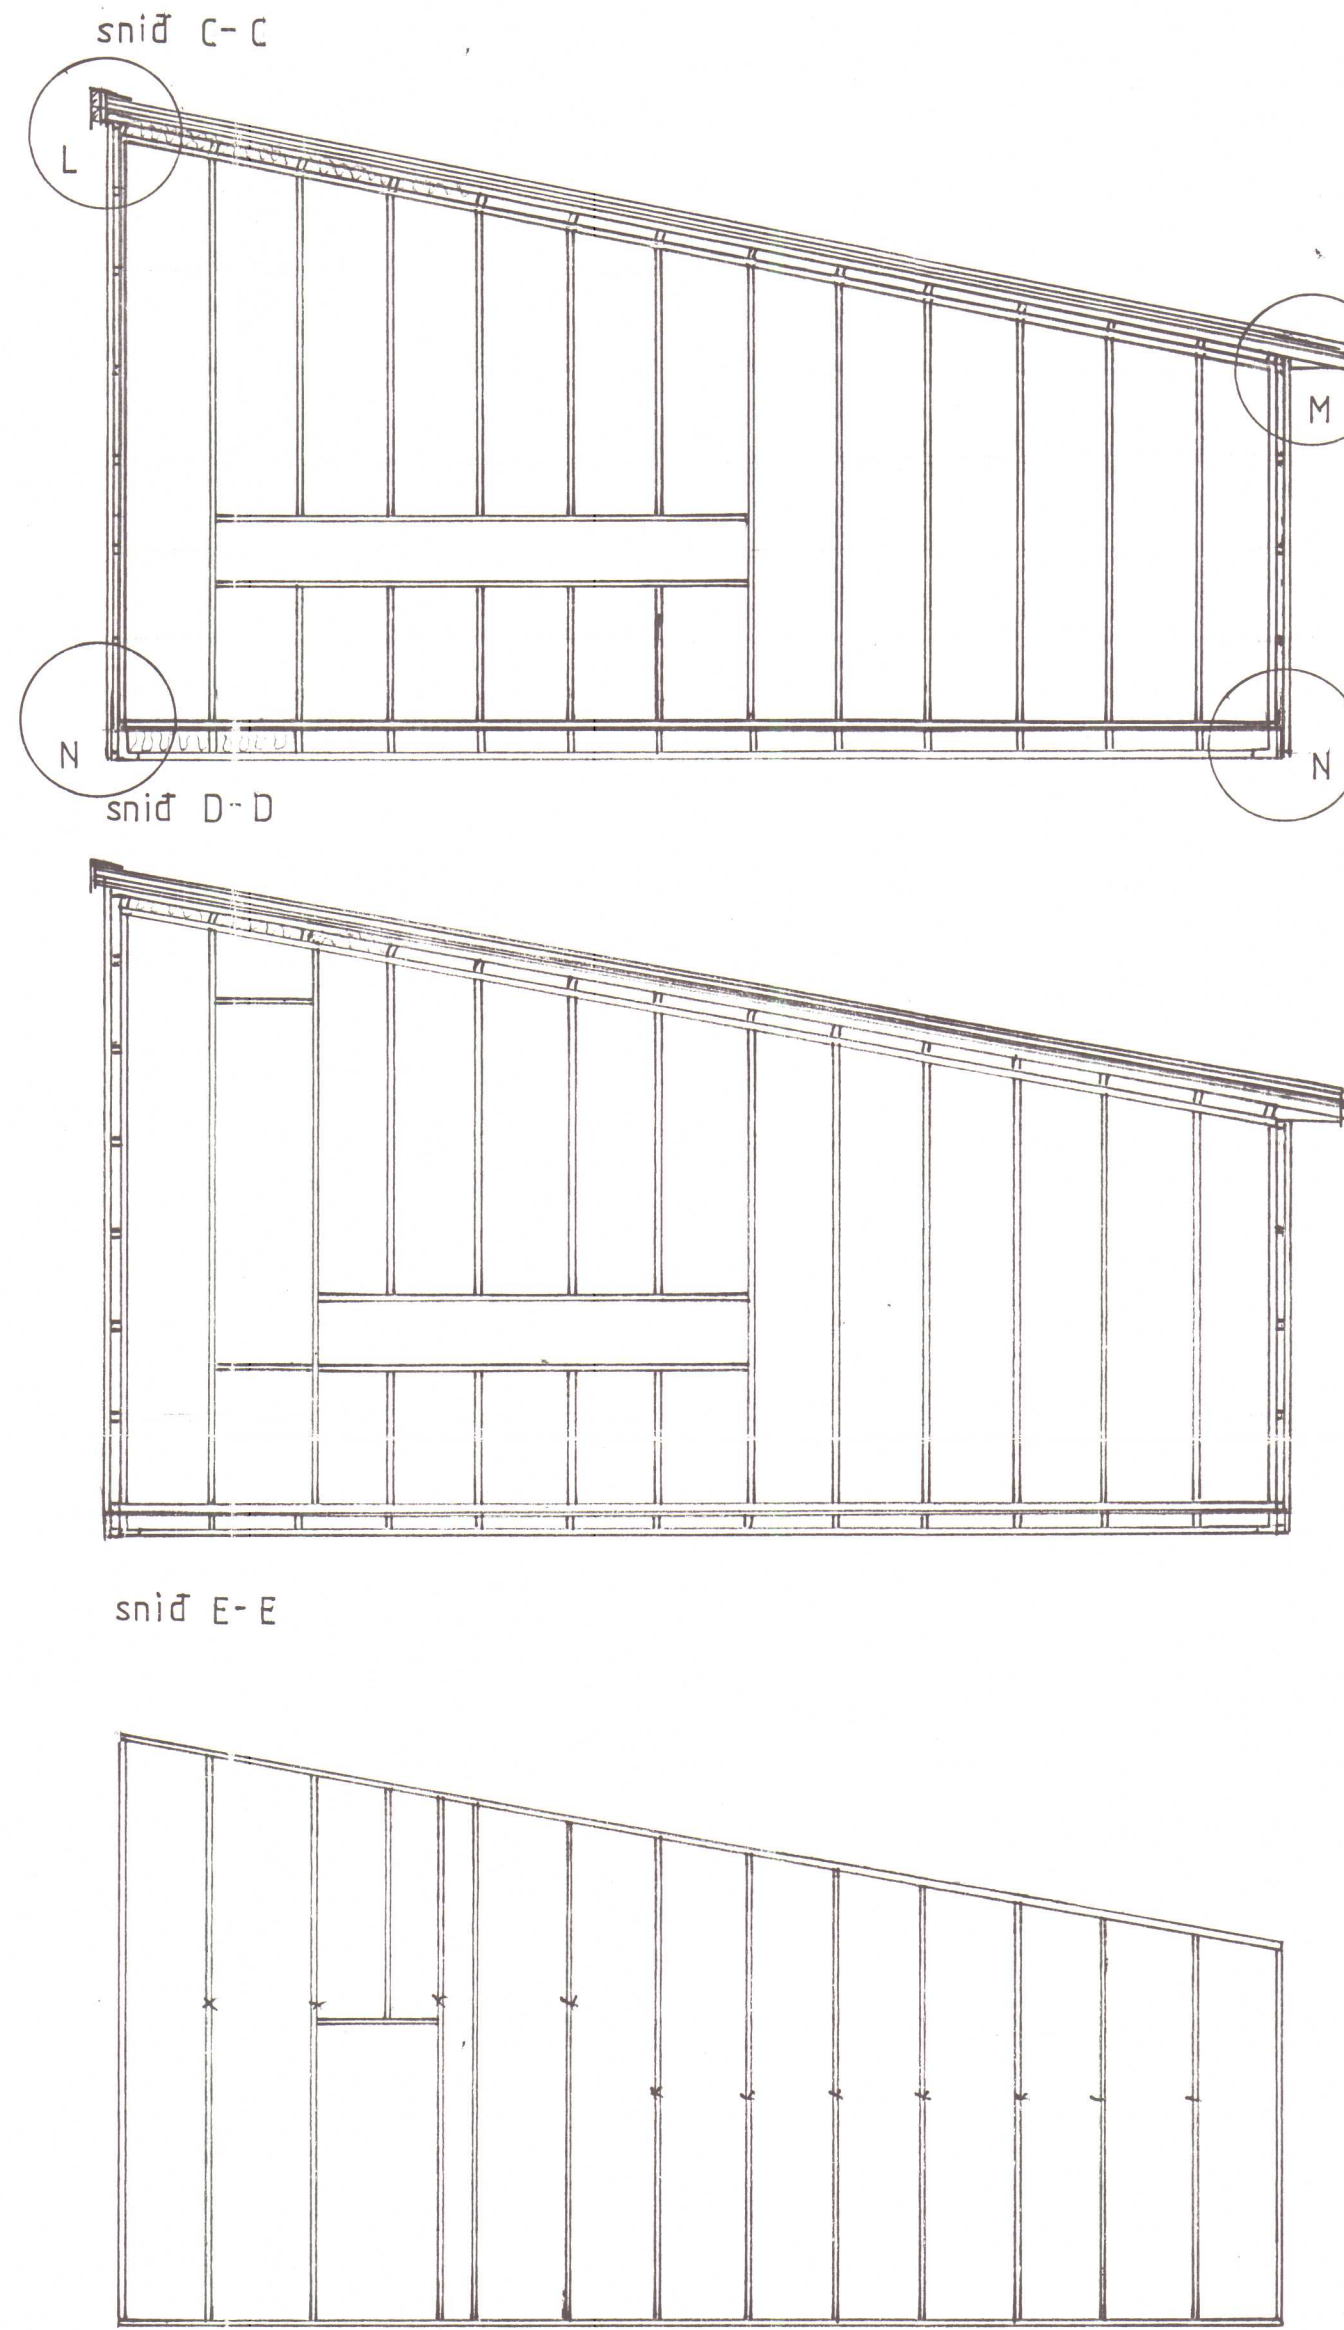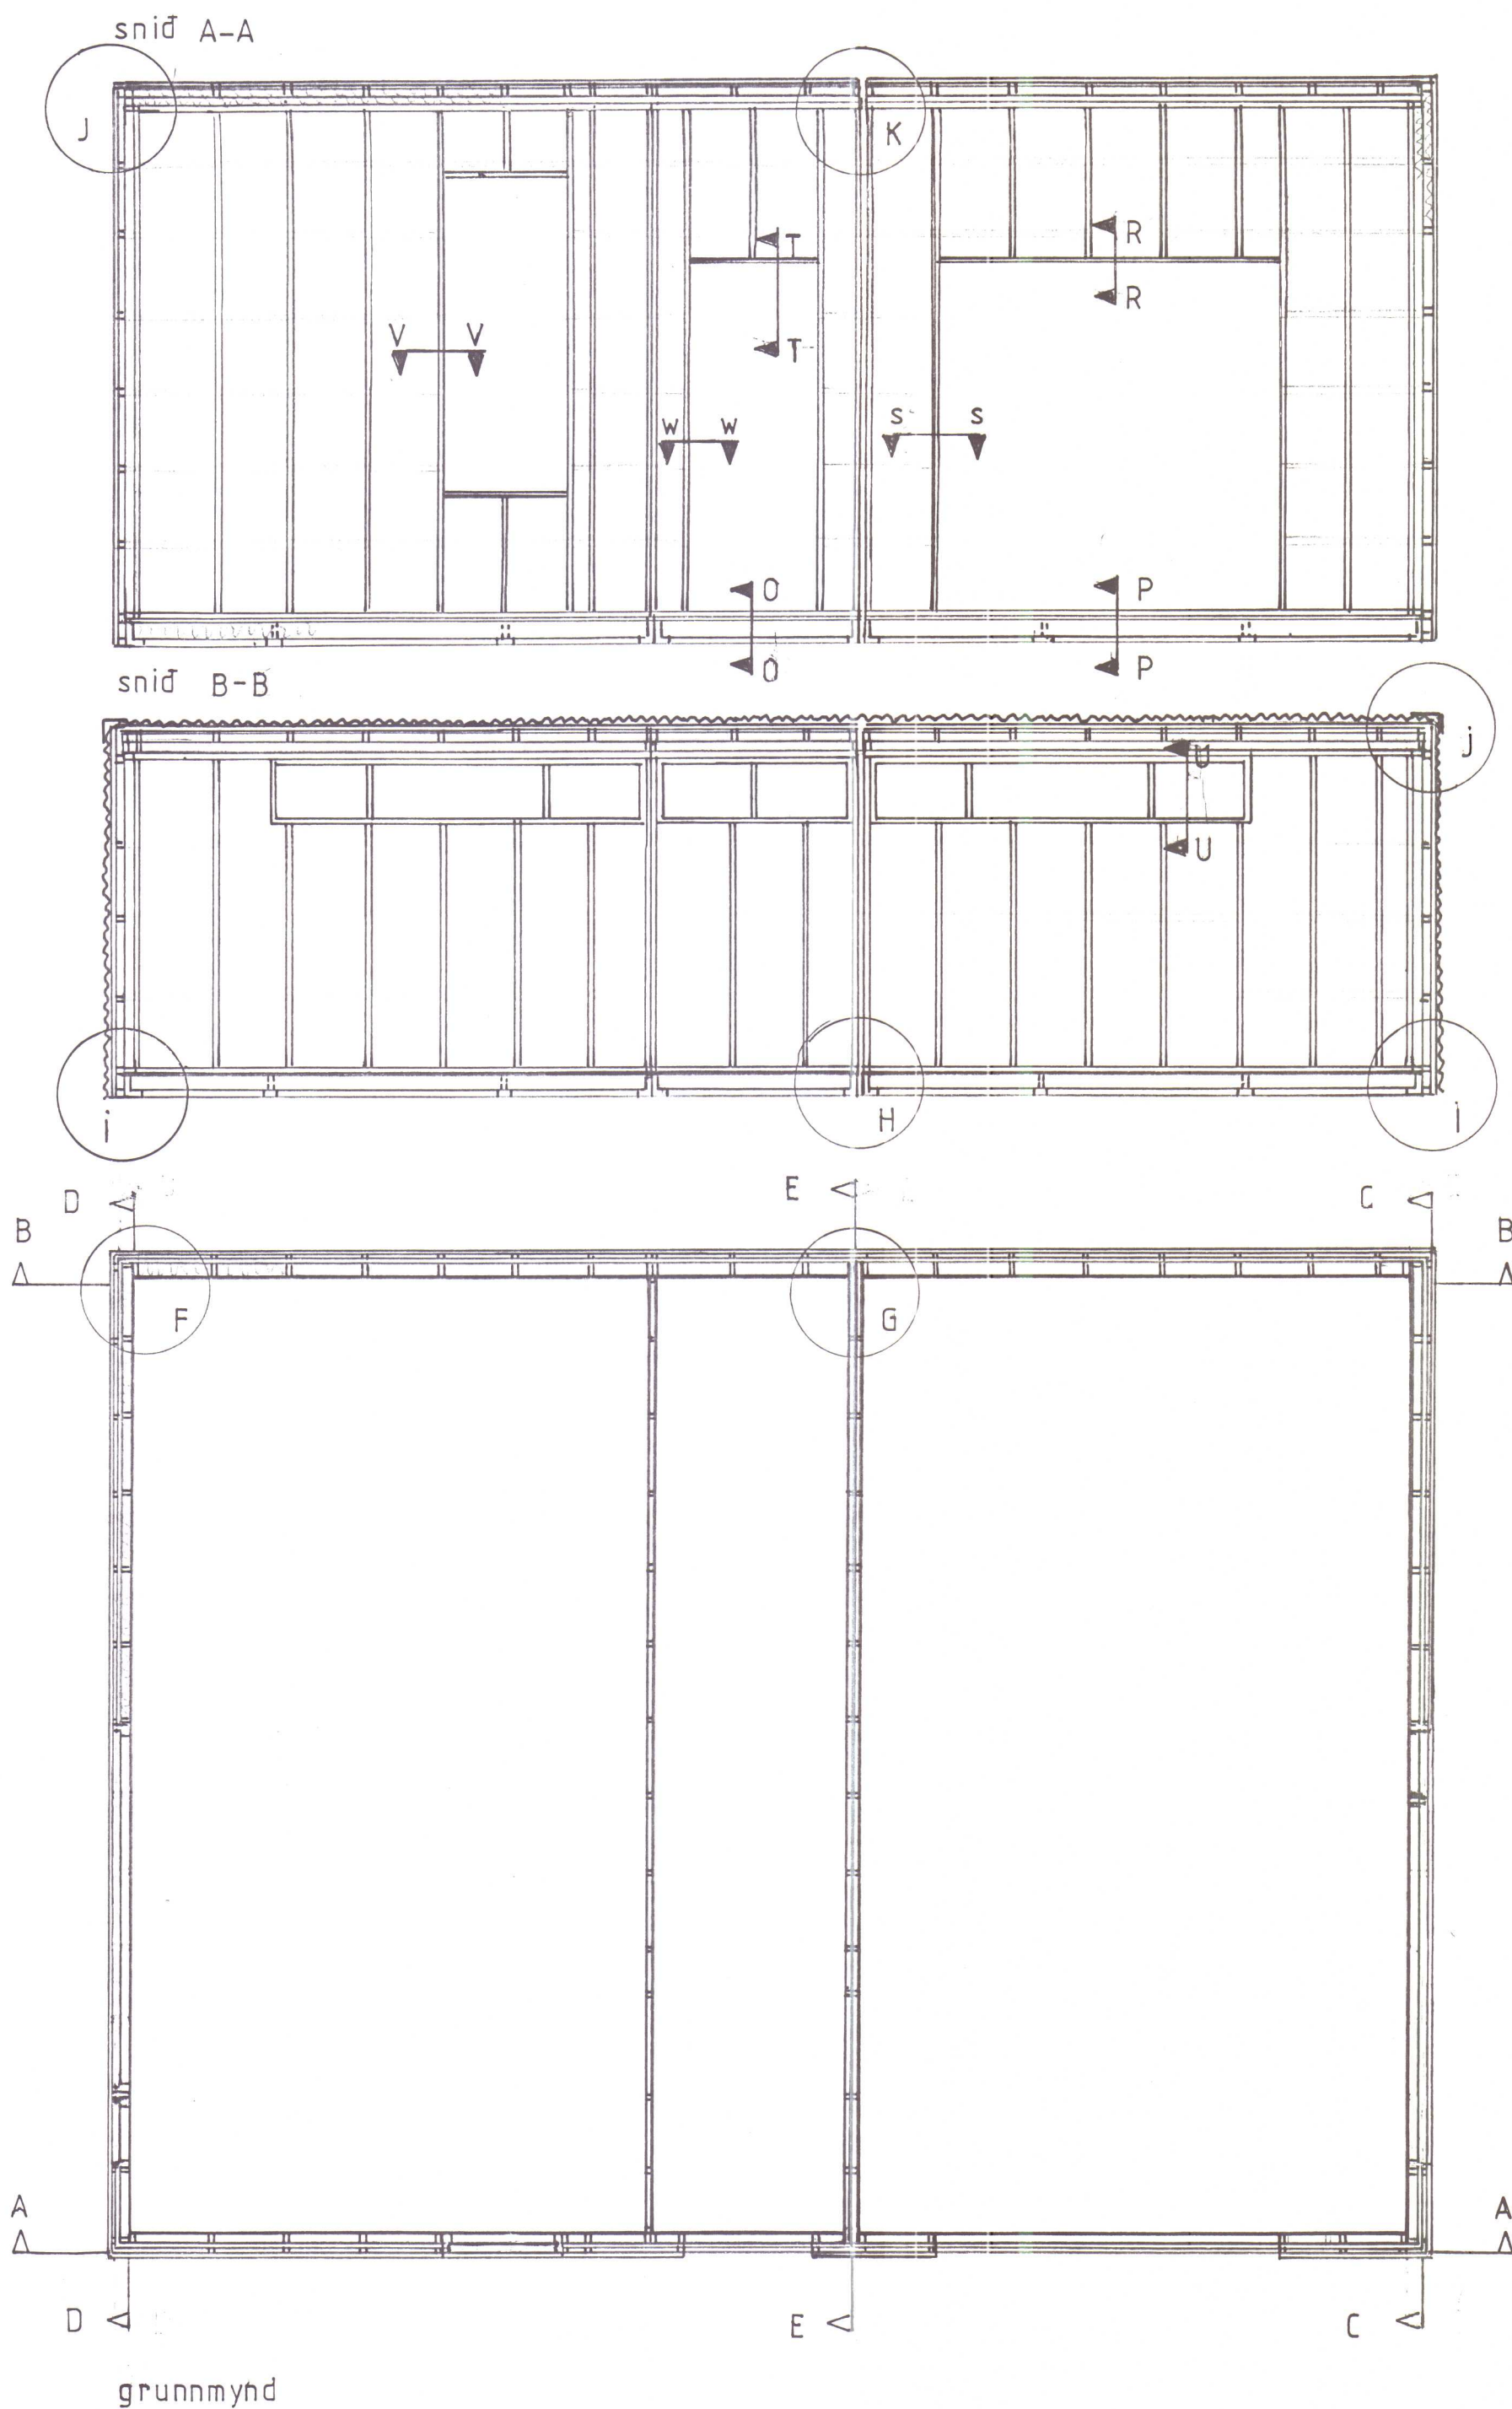

X SKRÚFUR 5/120 YID UPÐSETNINGU

PÓSTUR OG SÍMÍ ÁHALDAHÚS Á HVAMMSTANGA BÚLAND 4

MINOTAK

KAPLAHRAUN 2-4 HAFNARFIRÐI
 SÍMÍ: 653288 FAX: 651260
 KT: 710191-1079

mkv: 1:50	dags: Nov 1992
teiknad: <i>Ol. Gunn</i>	samb: <i>Stj. Skrifl. 7F2</i>
hannad: <i>Ol. Gunn</i>	
verkheiti: gr.plan, skurðir	
teikn. nr. 921001	

[illegible]

ÁHALDAHÚS Á HYAMMSTANGA
BÚLAND 4

1. V.313 SPÖNAPLATA 720 KG.M³
2. 45 X 70 H4V. 4.FL. FURA
3. TREGBRENNANL. PLAST 22 KG.M³
4. OLÍUSÓÐIÐ H-TEX
5. 50 ÞÉTTULL
6. VINDPAPPI PAM 20
7. 22 X 45 LOFTUNAR LÍSTAR
8. INNBRENNT BÄRUSTÄL
9. 45 X 45 LÄR. LÆKTUR << 600
10. 45 X 45 MILLIV. STÖÐIR
11. BMF. GIRDI 2 X 30 X 400 C.C. 600
12. BÄRUPÉTTING
13. 45 X 120 H4V.
14. STANSAÐ SLÉTT STÄL

ALLIR SNERTIFLETIR LÍMDIR MEÐ
VATNSHELDU URETHAN.

KAPLAHRAUN 2-4 HAFNARFIRÐI
SÍMÍ: 653 288 FAX: 651260
KT: 710191-1079

mkv: 1:5	days: NOV 1992
teiknad: 07. jún	samb: http://skulkaon.7fi
hannad: 07. jún	
verkheiti: skurður, snið	
teikn. nr. 9210 02	