


BAKKATÚN


 Notkun heimiluð
 á ábyrgð höfundar
 16. júní 2021
 Byggingarfulltrúinn
 í Húnabingi vestra

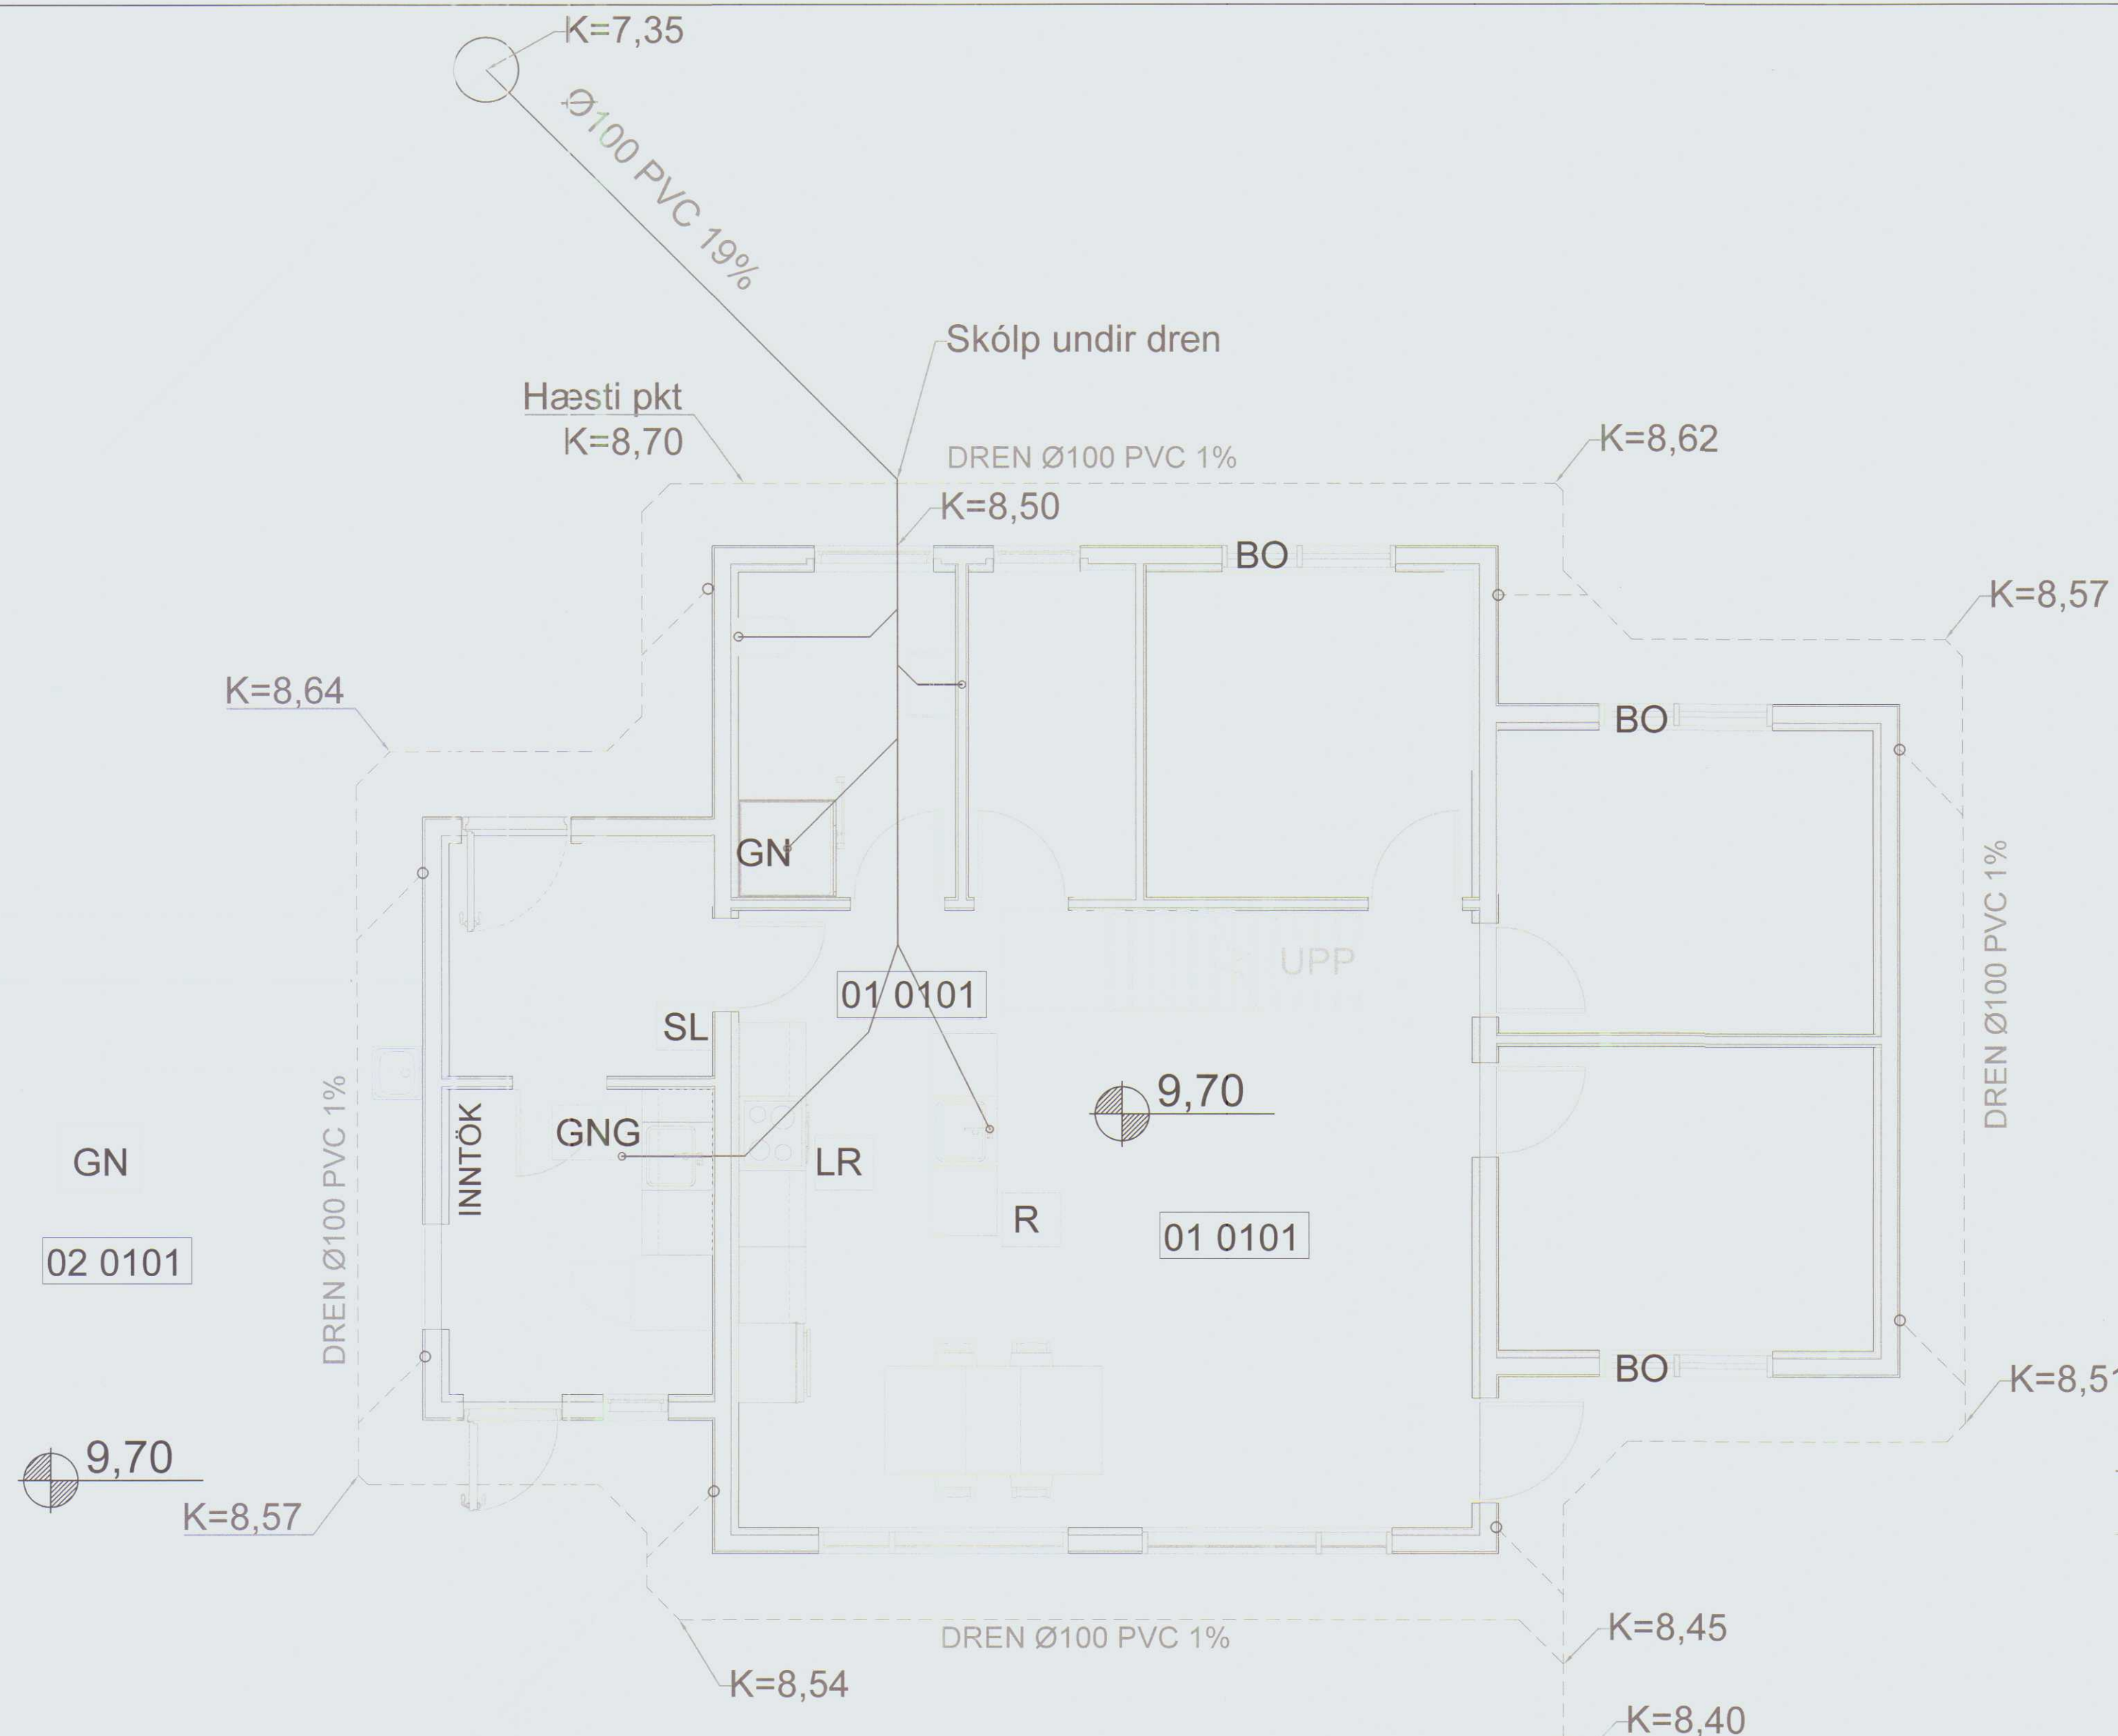

GRUNNMYND FRÁRENNSLI MKV 1:50
MATSHLUTI 1

Í GRJÓTPÚKK
Ø100 PVC 2%

Hönnunartíðni: Bjarni Þór Einarsson, kt. 310348-2449		Antun hönnunartíðna:	
Breyting daga:	Samþykktur:	Verk:	Hannað / teiknað: BÞE/ÞEE
7.6.2021		BAKKATÚN 4, HÚNAÞINGI VESTRA	Yfirfarið: BÞE
		Viðfangsefni:	Dagsetning: 5.5.2021
		FRÁRENNSLI	Samþykktur:
			1.50
 RÁÐBÆRÐUR SF. RÁÐGJÖF OG VERKFR/EDIÞJÓNUSTA		Bjarni Þór Einarsson MTFÍ Byggingartækniþræðingur Bsc. kt. 310348-2449 Höfðabrut 6, 530 Hvammstanga, bthe@itn.is Símar: 455-2511, 892-8296, fax: 455-2509	
		Verk - Teikning númer: 200702 - BT4132	