


ALMENNAR SKÝRINGAR

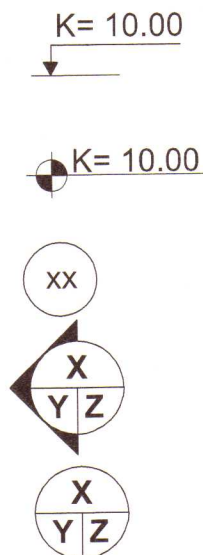

Hæðarkóti í metrum á sniðum

Hæðarkóti í metrum á grunnmynd

Plötupykk í sentimetrum (getur einnig táknað veggpykk á ásýndum)

Táknar að snið X sem tekið er af teikningu nr.Y og sýnt á teikningu Z

Táknar að sérmynd X sem tekið er af teikningu nr.Y og sýnt á teikningu Z

Allir kótar á teikningum eru í metrum
Kótar á grunnmyndum (og sniðum) eru steypukótar

Allar málsetningar eru í sentimetrum

STAÐLAR

ÁLÖG: EUROCODE 1
STEYPUVIRKI: EUROCODE 2
STÁLVIRKI: EUROCODE 3
TIMBURVIRKI: EUROCODE 5
GRUNDUN: EUROCODE 7
JARÐSKJÁLFTI: EUROCODE 8

ÁLÖG

ÁLÖG ERU Í SAMRÆMI VIÐ EUROCODE 1
GRUNNGILDI ÁLAGS :

NOTÁLAG Á PLÖTU : 2.0 KN/m2 (Íbúð)
NOTÁLAG Á PLÖTU : 5.0 KN/m2 (Bílskúr)
SNJÓÁLAG (sk) : 3.0KN/m2
VINDÁLAG : 36 m/sek (Grunngildi)
JARÐSKJÁLFTAÁLAG : 0.15G
STEINSTEYPA : 25.0 KN/m3
LÉTTIR MILLIVEGGIR : 1.0 KN/m2

GRUNDUN

GRUNDUN ER Í SAMRÆMI VIÐ EUROCODE 7
SJÁ : SKÝRINGAR Á TEIKNINGU NR.B101

STÁLVIRKI:

SÉRSMÍÐAÐAR STÁLFESTINGAR UTANHÚSS SKAL HEIT-GALVANISERA
SÉRSMÍÐAÐAR STÁLFESTINGAR INNANHÚSS SKAL MÁLA MEÐ RYÐVARNARGRUNNI
STÁLGÆÐI SMÍÐASTÁLS ER ST.-37.2
ALLAR SAMSETNINGAR SÉU MEÐ a=6mm HEILUM SUDUM
NEMA ANNAÐ SÉ TEKID FRAM Á TEIKNINGUM
STÁLGÆÐI SNITTEINA SEM NOTADIR ERU TIL FESTINGA
Á SÉRSMÍÐUÐUM STÁLFESTINGUM OG ÖÐRUM SAMSETNINGUM SÉ 8.8
AÐRIR BOLTAR HAFI STÁLGÆÐI 4.6
NEMA ANNAÐ SÉ TEKID FRAM Á TEIKNINGUM

STEINSTEYPA

STEINSTEYPA : SKAL UPPFYLLA KRÖFUR ÍST EN 206
STEINSTEYPA Í ÞRIFALAG UNDIR SÖKKLA C16/20
STEINSTEYPA Í UNDIRSTÖÐUM C25/30
STEINSTEYPA Í BOTNPLÖTU C25/30
STEINSTEYPA SEM VERÐUR FYRIR VEDRUN SÉ C30/35
VATNSSEMENTSTALA STEYPU SÉ EKKI HÆRRI EN 0.55
LOFTMAGN STEYPU SÉ 5-6%
SIGMÁL STEYPU SÉ 60-80mm, ÁN ÞJÁLNIEFNA

LÁGMARKS SEMENTSMAGN STEYPU SÉ
C16/20 = 250 kg/m3
C25/30 = 300 kg/m3
C30/35 = 350 kg/m3

JÁRNBENDING

ALLUR FRÁGANGUR Á JÁRNALÖGN SÉ Í SAMRÆMI VIÐ EUROCODE 2


ALLT BENDISTÁL ER KAMBSTÁL KS 50S FLOTMÖRK 500 N/mm2

Í PLÖTUM OG VEGGJUM SKAL EKKI SKEYTA MEIRA EN ÞRÍÐJA HVERT JÁRN
Í SAMA SNIÐI, NEMA ANNAÐ SÉ SÝNT Á TEIKNINGUM

SKEYTILENGDIR JÁRNA SKULU VERA EINSOG TAFLAN SÝNIR
EF ANNAÐ ER EKKI SÝNT Á TEIKNINGUM

d (þvermál járna)	8	10	12	16	20	25
S (skeytilengd í cm)	30	50	60	70	80	100

LÁGMARKSJÁRN KRINGUM OP Í VEGGI EÐA PLÖTU
(Gildir einungis ef annað er ekki sýnt á teikningum)

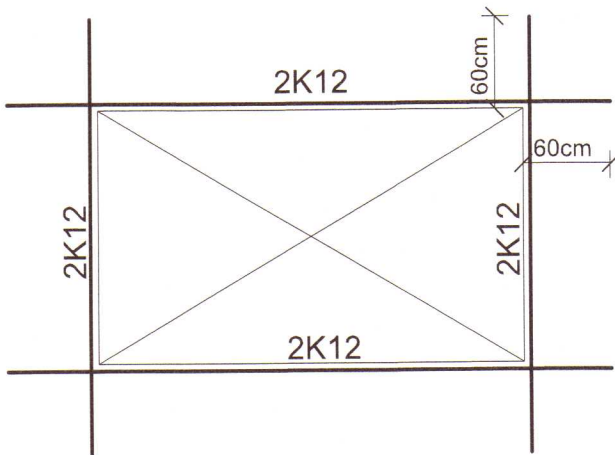

SETJA SKAL FJARLÆGÐARKLOSSA Í MÓT TILAÐ TRYGGJA
FJARLÆGÐ JÁRNA FRÁ STEYPUYFIRBORDI

SÉ ANNAÐ EKKI SÝNT Á TEIKNINGUM SKAL MIÐA VIÐ EFTIRFARANDI

LÁGMARKSDEKKLAG STEYPU UTANUM JÁRN

STEYPA INNANHÚSS = 25mm

ÚTVEGGIR = 30mm

STEYPA UTANHÚSS = 35mm

UNDIRSTÖÐUR = 50mm

Járn sem liggja samsíða þessu tákni í plötum
sáu lögð efst í efri brún og neðst í neðri brún

Járn leggist í neðribrún plötu eða ytri brún útveggs

Járn leggist í efribrún plötu eða innri brún veggis

K10 C/C 20 - 200 Kambstál 10mm að þvermáli og 200cm að lengd leggist með 20cm millibili

BENDING Á HORNUM, MKV. 1:10


EINNIG MÁ NOTA VINKLA EÐA U-LYKKJUR

TENGING VEGGJA, MKV. 1:10

MINNSTA BIL JÁRNA
Í BITUM (LJÓSMÁL)

a = 2xd (Minnst Dmax + 10mm)
b = 1xd (Minnst Dmax)
d = Þvermál járn
D = Kornastærð steypu

LYKKJUR

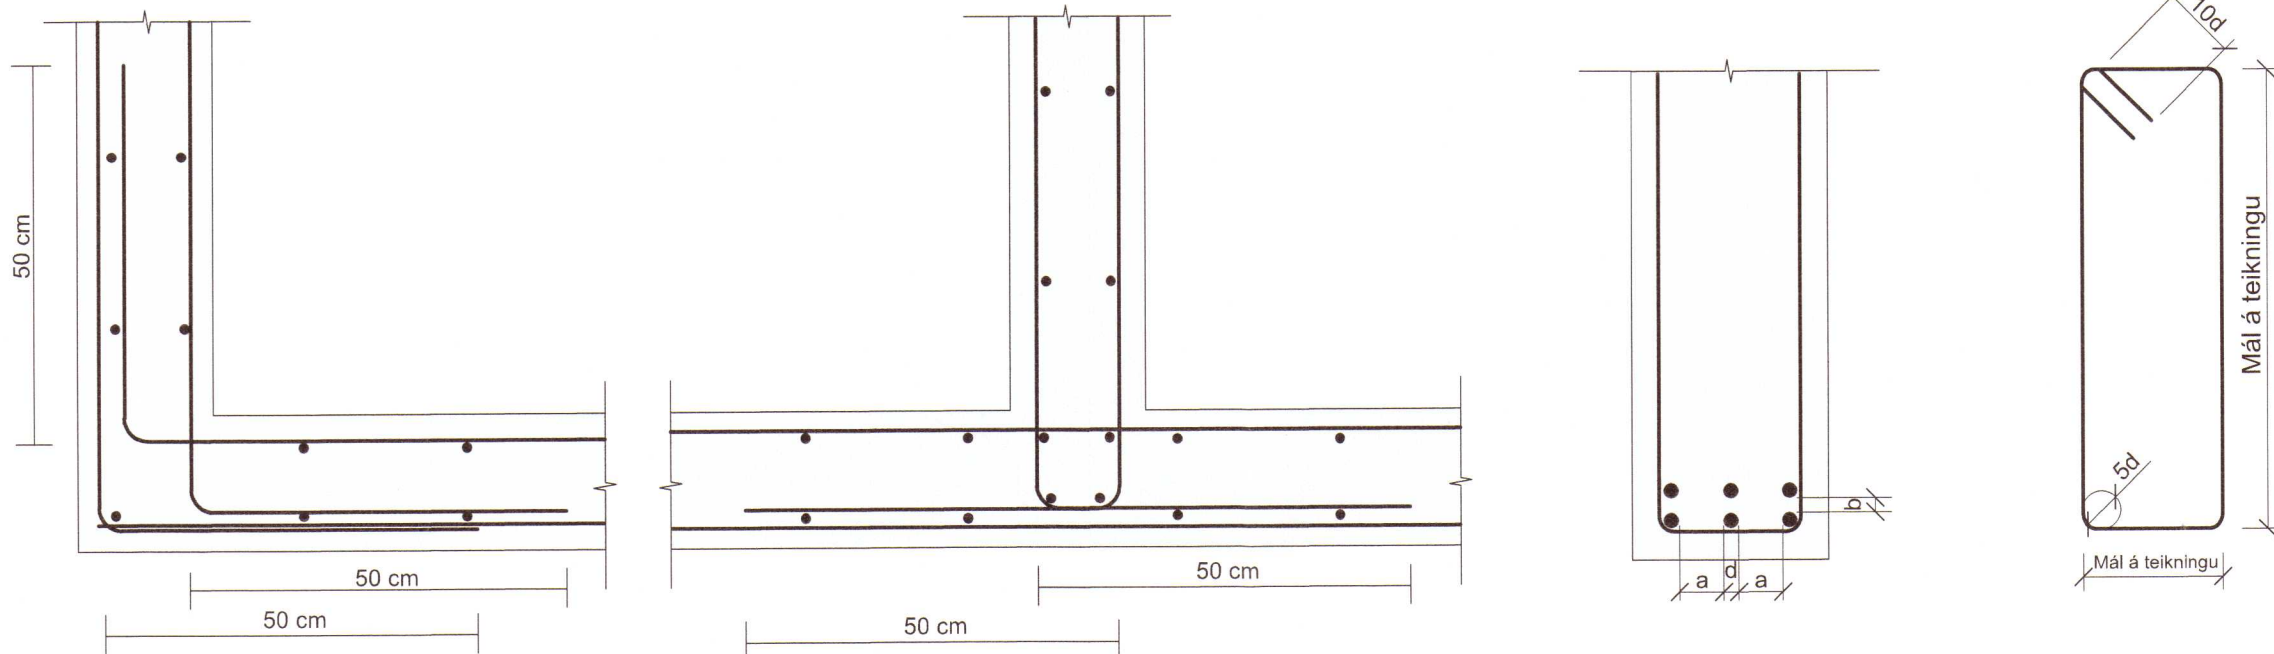

TIMBURVIRKI :

ALMENNT:

ÞARSEM RÓ EÐA BOLTAHAUS KEMUR AÐ TRÉ
SKAL SETJA SKINNU Á MILLI
RÉTTHYRNDAR SKINNUR ERU 0.3d AÐ ÞYKKT OG 3xd AÐ STÆRD
SÍVALAR SKINNUR SÉU 0.35 AÐ ÞVERMÁLI
d= ÞVERMÁL BOLTA
SETJA SKAL TJÖRUPAPPA MILLI TIMBURS OG STEINS
ÞARSEM TIMBUR KEMUR AÐ STEYPU
LÍMTRÉ ER Í STYRKARTARFLOKKUR T-40 (GL-32)
TIMBURSTÆRDIR BOLTAR OG SAUMUR ER Í MILLIMETRUM
ALLAR MÁLSETNINGAR ERU Í SENTIMETRUM

ATH. ALLUR FRÁGANGUR, EINANGRUN, ÞÉTTINGAR
OG ÚTLOFTUN, SJÁ TEIKNINGAR ARKITEKTS

ÚTVEGGIR:

EFNI Í TIMBURGRIND ÚTVEGGJA ER 45x145 : STYRKARTARFLOKKUR C-18
ATH. EFNI Í GAFLVEGGJUM STOFU (VEGGUR V02) OG BÍLSKÚR (VEGGUR V05) SÉ Í STYRKARTARFLOKK C-24
MILLIBIL STODA C/C=60cm, EF ANNAÐ ER EKKI SÝNT Á TEIKNINGIM
BOLTA SKAL MEÐ 12 mm SNITTEINUM Í GEGNUM TVÖFALDAR/ ÞREFALDAR STODIR C/C 100cm
ALLUR SAUMUR, BOLTAR OG STÖÐLUÐ FESTITENGI SKULU VERA HEITGALVANISERUÐ
TIMBURGRIND ER KLÆDD AÐ UTAN MEÐ 9 mm OPNUM VATNSÞOLNUM GRENIKROSSVIÐ
SEM NEGLA SKAL VIÐ GRIND MEÐ 31/60 KAMBSAUM C/C 10 cm Í HVERJA STOD
FÓTSTYKKI, TOPPSTYKKI OG LAUSHOLT.
KROSSVIÐURINN SÉ ADEINS SAMSETTUR Á HEILUM STODUM (EKKI YFIR GLUGGUM)

INNVEGGIR:

EFNI Í TIMBURGRIND INNVEGGJA ER 45x70 (45x90 VIÐ STOFU) : STYRKARTARFLOKKUR C-18
STODIR C/C 60 MEST (NEMA ANNAÐ SÉ SÝNT Á TEIKNINGUM)
STODUM SKAL FESTA VIÐ FÓTREIM EINSOG SÝNT ER Á SÉRMYNDUM S16 og S17 Á TEIKNINGU B103
INNVEGGIR ERU KLÆDDIR BEGGJA MEGIN MEÐ 12mm RAKAÞOLNUM SPÓNAPLÖTUM
SEM NEGLIST Á GRIND MEÐ 31/60 KAMBSAUM C/C 15cm
YFIR SPÓNAPLÖTUR KOMA 13mm GIFSPÖTUR SEM SKAL FESTA SAMKV. FYRIRMÆLUM FRAMLEIÐANDA

ÞAK:

SPERRUR ERU 45x245; STYRKARTARFLOKKUR C-18
ALLT EFNI Í KRAFTSPERRUM ER Í STYRKARTARFLOKKI C-18
TVÖFALDAR SPERRUR YFIR STOFU ERU 2x45x245; STYRKARTARFLOKKUR C-24
LÍMTRÉ ER T-40 (GL 32)
STÁLFESTINGAR SKAL MÁLA
MEÐ RYÐVARNARGRUNNI, STÁLGÆÐI ST-37
STÁLFESTINGAR UTANHÚSS SKAL HEITGALVANISERA
ALLAR SUDUR ERU a=6mm
TIMBURSTÆRDIR BOLTAR OG SAUMUR ERU Í MILLIMETRUM
ALLIR KÓTAR ERU Í METRUM
ALLUR FRÁGANGUR, SJÁ TEIKN. ARKITEKTS
ALLAR MÁLSETNINGAR ERU Í SENTIMETRUM

NEGLING ÞAKKLÆDNIGAR :


Þak er klætt með 23x145mm borðum og er hvert borð neglt
með 31/70mm heitgalvaniseruðum nöglum, 3 stk í hverja sperru.
Þakstál neglist með 60mm ryðfríum kamsaum (ath. að naglar hæfi stáli)
Nota skal nagla sem framleiðandi og söluaðili þakstáls mæla með.
Bil milli naglaraða sé mest 60cm mælt hallandi eftir þaki.
Við kjöl og rennu skal setja tvöfaldar naglaraðir (sem negla skal í sitt hvort borðið).
Negling sé í hverja hábáru þakstálsins.
Ath. að naglaraðir neglist minnst 5cm frá brún viðkomandi borða í þakklæðningu
og að tvöfaldar naglaraðir uppið kjöl og niðarvið rennu neglist í sitt hvort borðið.

MÓTTEKID
1. feb. 2021
Byggingarfulltrúinn
í Húnaþingi vestra


TEIKN.NR. B 100	TV	Tækniavanur ehf. KT.450586-1889 Kirkjustétt 26, 113 Reykjavík Sími: 564 22 44, Netf. tv@vortex.is
DAGS. AÐALTEIKNINGA: 03.09.2020		
KVARÐI: 1:10		
DAGS: 18.12.2020	VERKEFNI: BAKKATÚN 6, HVAMMSTANGA	
HANNAÐ: MG	BURÐARÞOL: ALMENNAR SKÝRINGAR	
TEIKNAD: MG		
HÖNNUÐUR: Magnús Gylfason v.20.12.21-4199	Undirskrift Hönnunarstjóra v.091162-3509	

GRUNNMYND AF UNDIRSTÖÐUM MKV. 1:50


SNID A-A MKV. 1:10

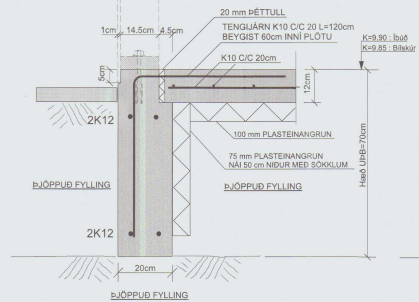


SNID C-C MKV. 1:10

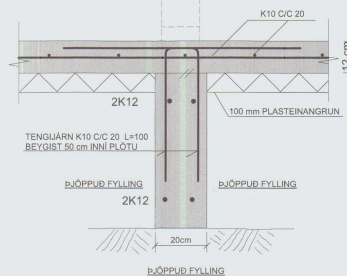


SNID E-E MKV. 1:10

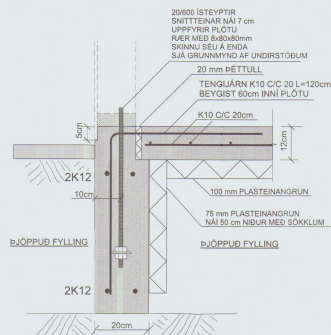


SNID B-B MKV. 1:10

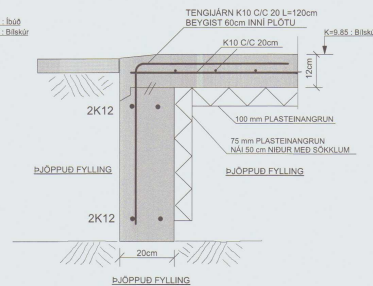


SNID D-D MKV. 1:10

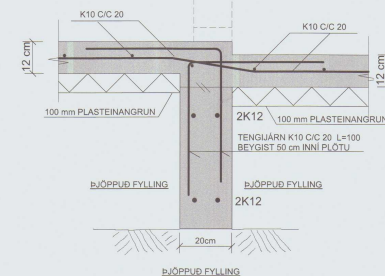

SNID F-F MKV. 1:10

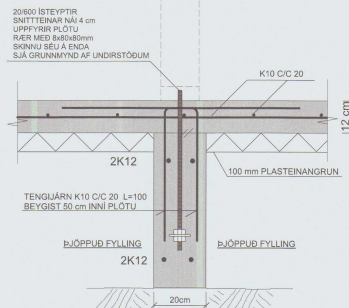

SÚLUUNDIRSTAÐA : U1, MKV. 1:10

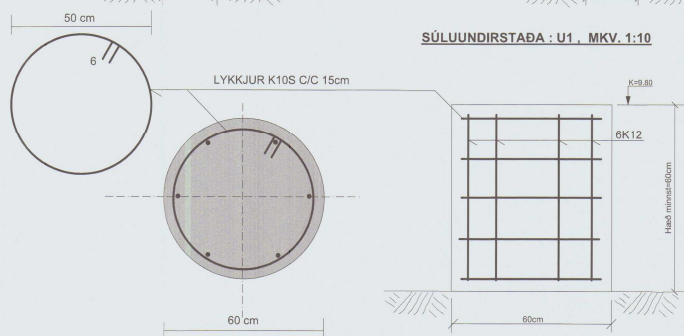

Stofnun heimilub
á störfum höfundar
-2. feb. 2021 '09
Byggingarfulltrúinn
í Húnaþingi vestra

UNDIRSTÖÐUR - SKÝRINGAR:

STEINSTEYPA: SKAL UPPFYLLA KRÓFUR IST EN 206
STEINSTEYPA UNDIRSTÖÐUM OG BOTNPLOTU SE C25/30
VATNSSEMENTSTAÐA STEYPU SE EKKI HERRI EN 0.55
LOFTMAGN STEYPU SE 5-6%
SIGMÁL STEYPU SE 60-80mm, ÁN ÞJÁLNIFFNA

STEYPUSTYRKARSTÁL: KS-50S
BOTNPLATA ER 12cm Á BYKKTL.
IMBIA BOTNPLOTUNA KEMUR EINFÖLD JÄRNRAGIND K10 C/C 20#
SETJA SKAL 4cm STEINA (HELLUBROTI) UNDIR GRINDINA ÞAD
ÞÉTT AD HUN SE JAFNRI HED MIDAD VIB YFIRBORD PLOTU
NOTA MA BENDINET K-185 I STAD JÄRNRAGINDAR K10C/C 20#
NETID SE ÞA VIKLAGT Á SAMSKYETUM UMO TÖSKVA

UNDIR ALLA BOTNPLOTUNA ER LAGT 100 mm EINANGRUNARPLAST,
POLYSTYREN - RÚMPUNGI EINANGRUNARPLASTSINS
SE MINNST 24kg/m3

GRAFA SKAL GRUNNINN NIDUR Á FASTAN BOTN, OG SKAL
HREINSA VEL ALLAN LAUSAN JARÐVEG OFANAF BOTNINUM
ÁÐUR EN FYLLT ER INNI GRUNNINN MED FROSTÖLNUM FYLLINGUM

EE DÝPI VERÐUR ÞAD MIKID AD FYLLA ÞARF UNDIR
UNDIRSTÖÐUR, ÞA SKAL ÞAD GERT MED FROSTÖLNUNI FYLLINGU
SEM BJAPPA SKAL I LÖGUM ÞAD VEL AD EFTIRFARANDI
SKILYRÐUM SE FULNÆGT
E2= 100 MPA OG HLUTFALLID E2/E1= EDA =2.3
MESTA REIKNINGSLEGA ÁLAG Á FYLLINGUNA ER MINNA EN 0.3 MPA

FYLLA SKAL MED FROSTÖLNUNI GRÚS INNI GRUNN OG UTANMED
UNDIRSTÖÐUM OG SKAL BJAPPA GRÚSINA I 30cm LÖGUM MED
STÓRUM VIBRÖSLEDA OG VÆTA VEL Á MILLI LAGA

STÁLGEÐI ISTEYPTRA SNITTTEINA SE 8.8

ALLAR MÁLSETNINGAR ERU I SENTIMETNUM


ALLIR KÓTAR ERU I METRUM

MÓTTÉKID
1. feb. 2021
Byggingarfulltrúinn
í Húnaþingi vestra

Á Breytt: 18.12.2020 (Staðsetning isteyptra snitteina á grunnmynd og snið E-E og F-F)

TEIKN.NR. B101	TEIKNUNARTUR EHF.
DAGS. ADALTEKNIKA:	KT 450586-1889
03.09.2020	Kirkjulett 26, 113 Reykjavík
QVARDI: 1:50, 1:10	Sími: 564 22 44, Neft. tv@vortex.is
DAGS: 26.11.2020	
HANNAD: MG	VERKEFNI: BAKKATÚN 6, HVAMMSTANGA
TEIKNAD: MG	BURDARVIRKI UNDIRSTÖÐUR - GRUNNMYND, SNID OG SKÝRINGAR
HÖNNUÐUR:	Magnus Gylfason 11.2012-11.2020
	Undirskrift Hönnuðarstjóra 11.09.163-3008


GRUNNMYND AF VEGGJUM MKV. 1:50

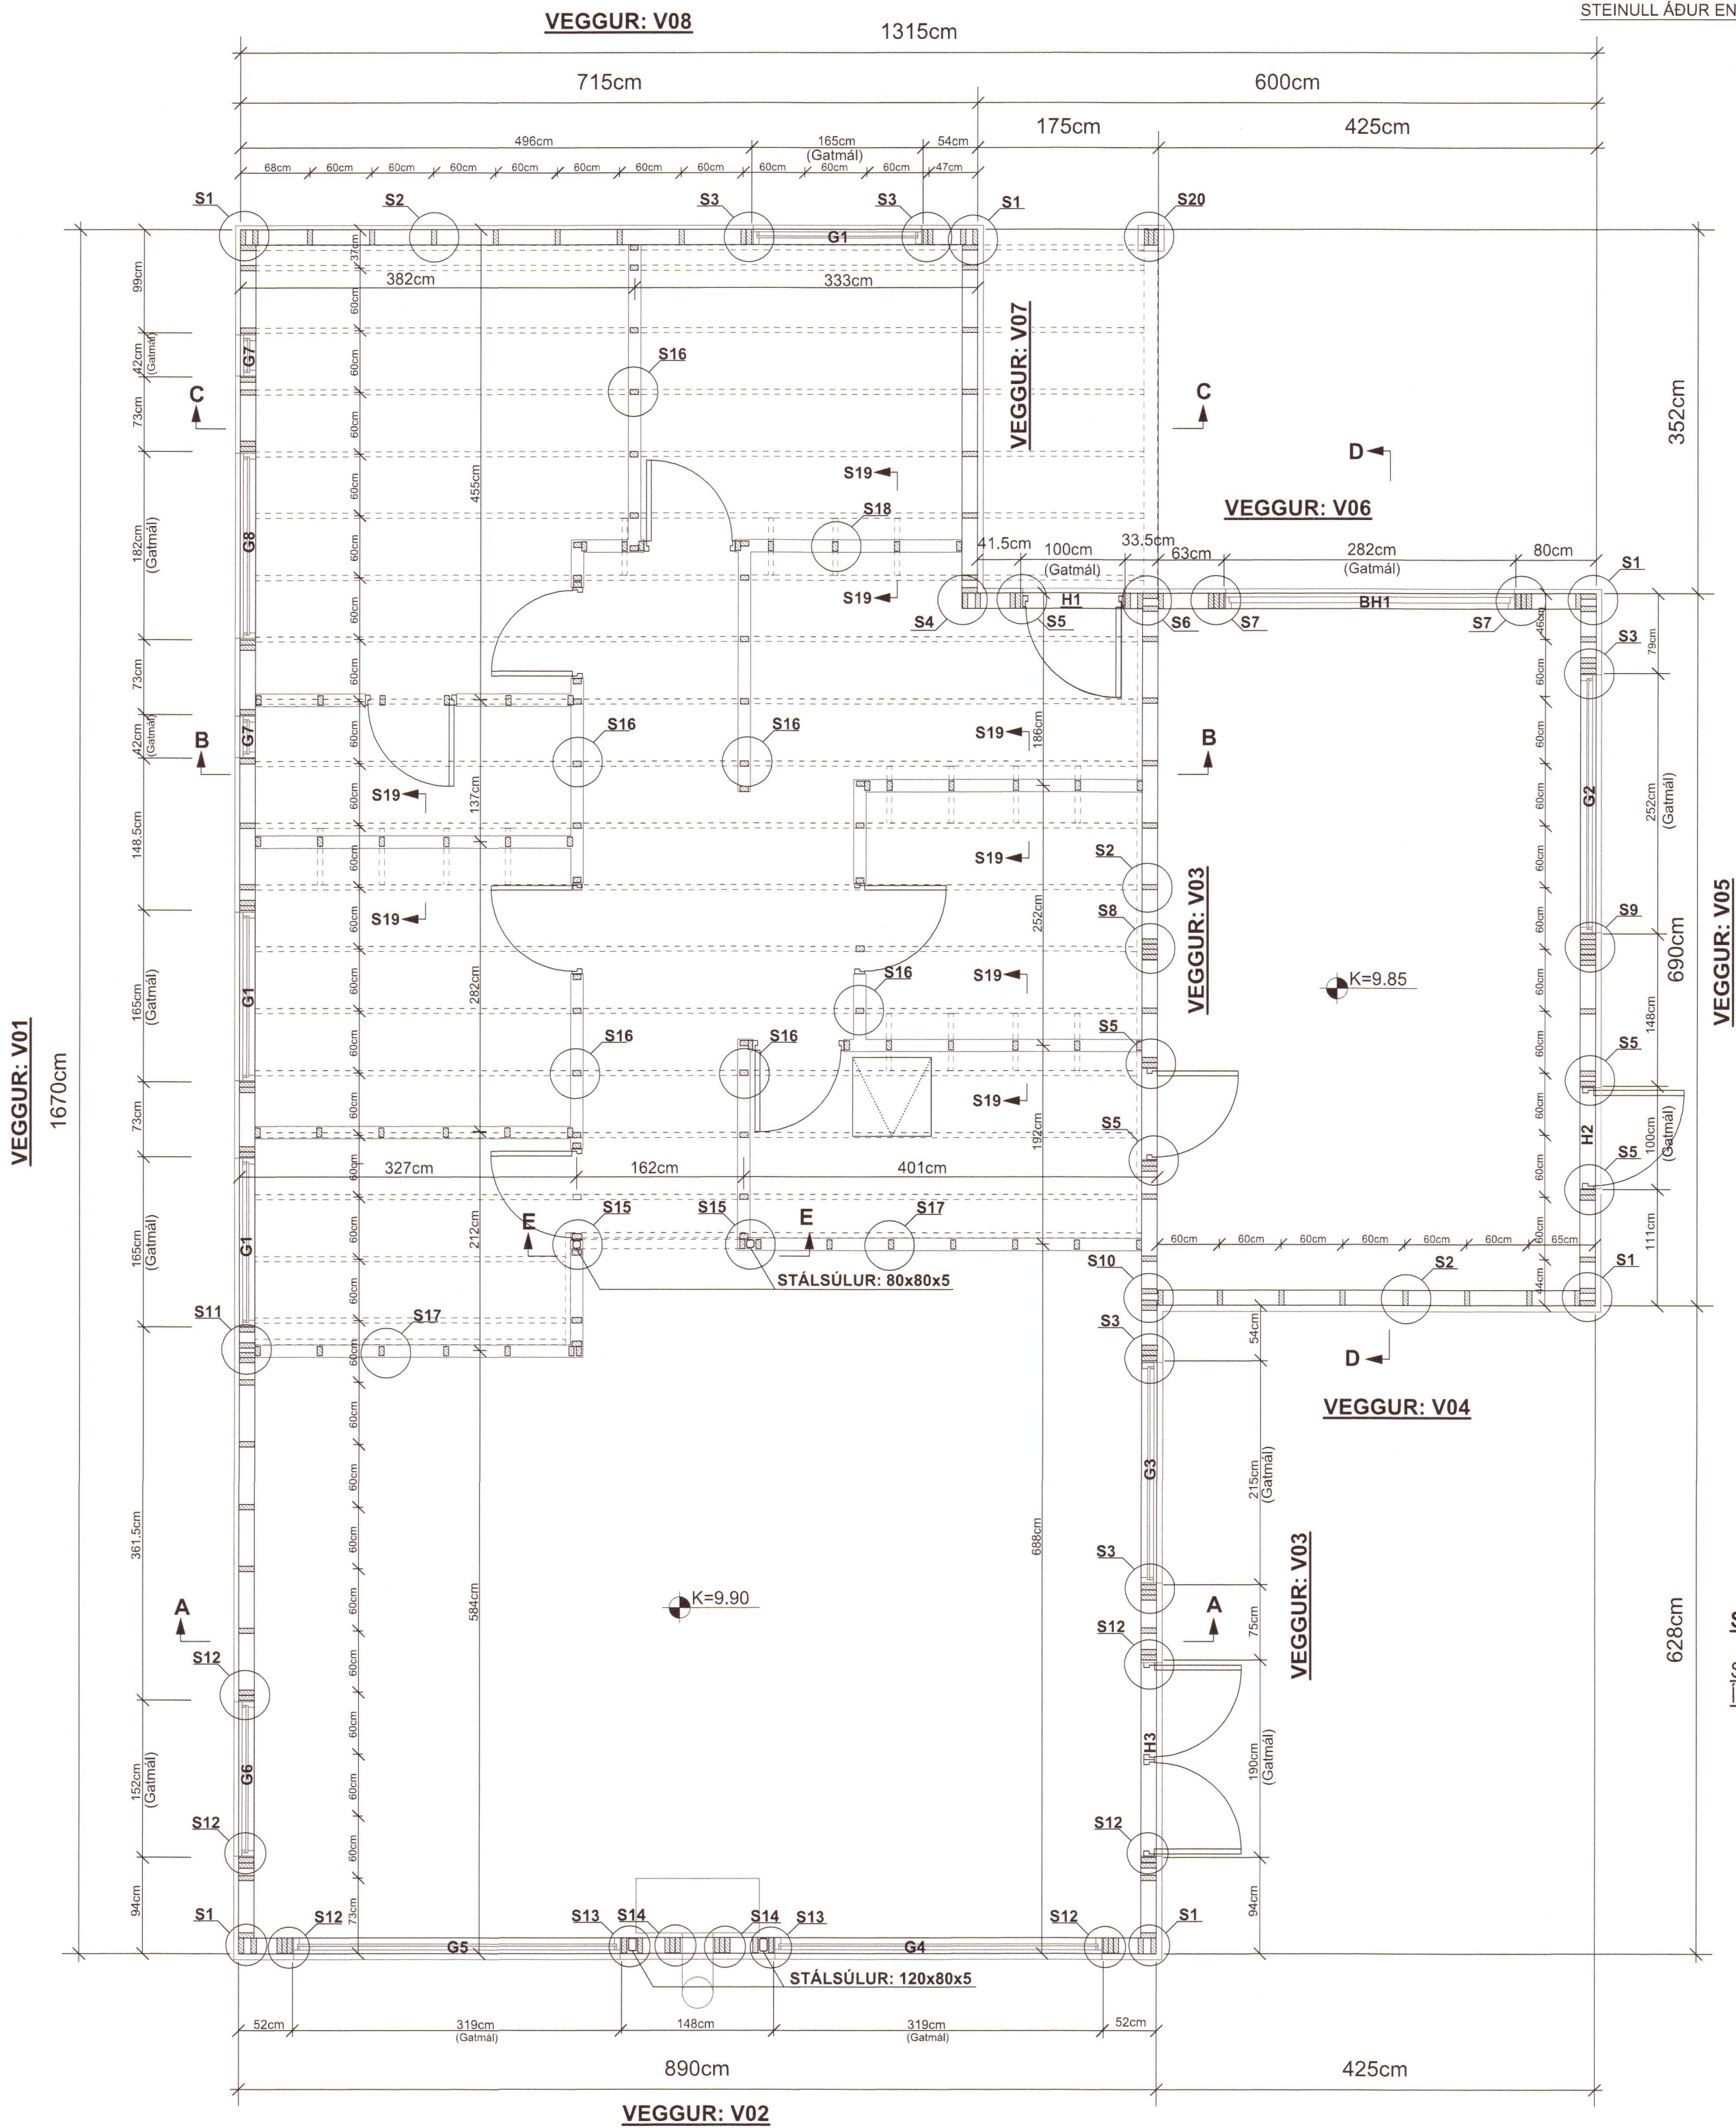

SÉRMÝND: S1 MKV. 1:5

FRÁGANGUR ÚTHORNA


BMF-VINKLAR NR.105 MED STYRKINGU
FESTING VIÐ FÖTREM:
6 STK BMF-40/40 KAMBSAUMUR
1STK 12/200 MÚRBOLTI
(BORAD SÉ MED 12 mm STEINBOR)
FESTING VIÐ STODIR:
6 STK BMF-40/40 KAMBSAUMUR
1 STK 12mm BORDABOLTI (12/80 OG 12/200)

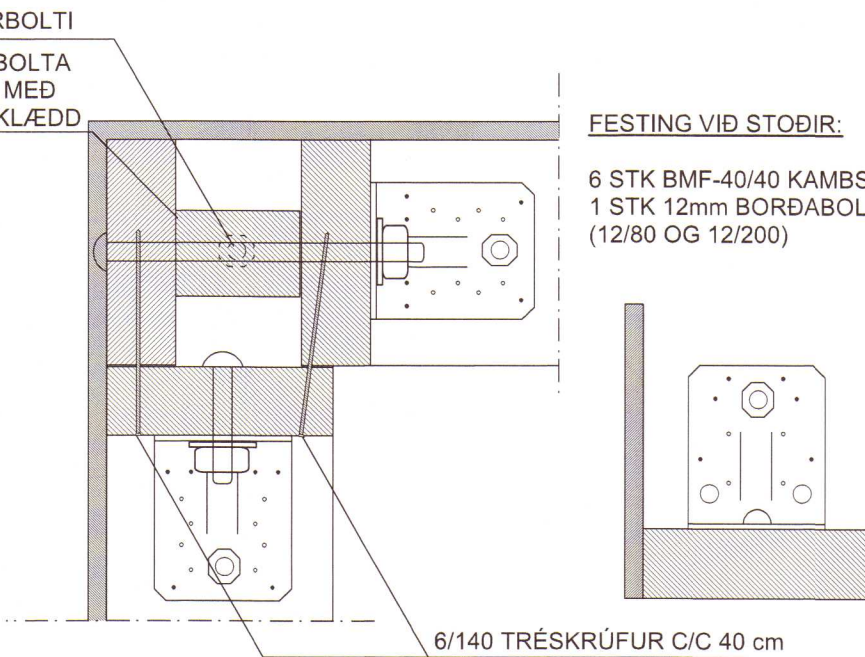

FESTING VIÐ STODIR:
6 STK BMF-40/40 KAMBSAUMUR
1 STK 12mm BORDABOLTI
(12/80 OG 12/200)

SÉRMÝND: S4 MKV. 1:5


FRÁGANGUR INNHORNA
SAMSETNINGAR: SJÁ S1

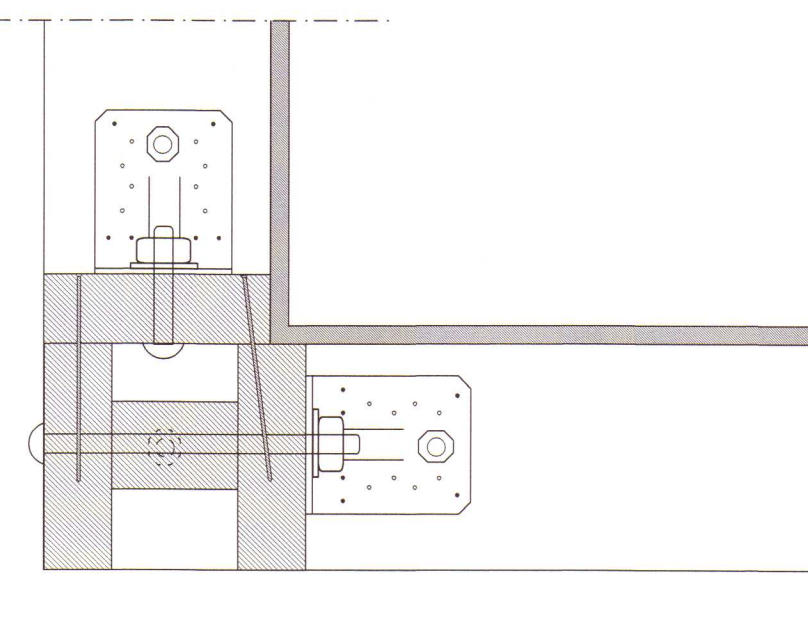

SÉRMÝND: S7 MKV. 1:5

STÓÐIR VIÐ BÍLSKURSHURD
(GRUNNMYND)


SÉRSMÍÐADUR STÁLVINKILL KEMUR VIÐ ÞREFALDAR STÓÐIR
FESTING VIÐ FÖTREM:
2 STK 12/200 MÚRBOLTAR
(BORAD SÉ MED 12 mm STEINBOR)
FESTING GEGNUM STODIR:
2 STK 16/180 mm BOLTAR (T.D BORDABOLTAR)

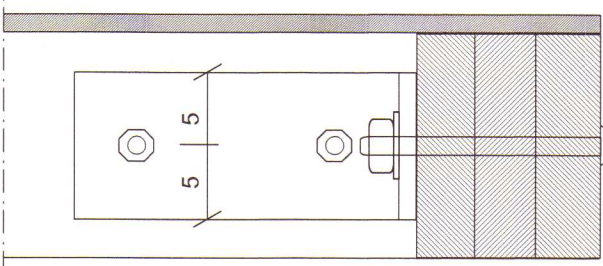

SÉRMÝND: S8 MKV. 1:5

STÓÐIR UNDIR MÆNISBITA
BÍLSKUR: VEGGUR - V03


SÉRSMÍÐADUR STÁLVINKILAT FESTIR
MED 2 STK 16/200 MÚRBOLT
(BORAD SÉ MED 16 mm STEINBOR)
FESTING VIÐ STODIR:
2 STK 16mm SNITTEINAR, STÁL/GÆÐI 8.8

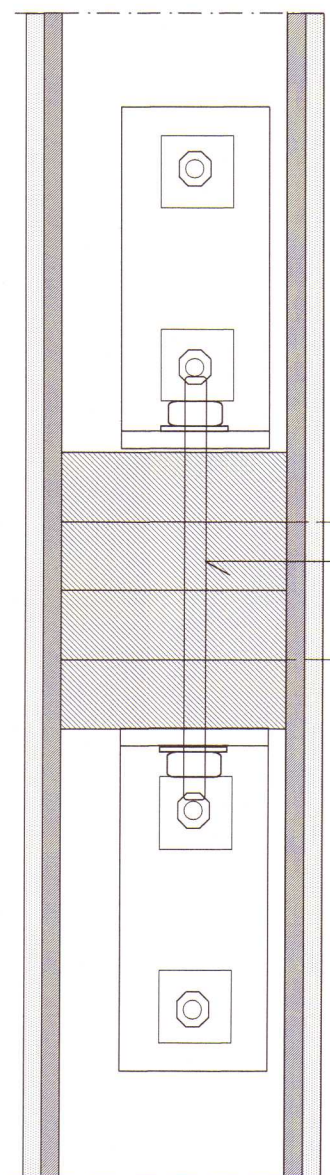

SÉRMÝND: S9 MKV. 1:5

STÓÐIR UNDIR MÆNISBITA
BÍLSKUR: VEGGUR - V05


SÉRSMÍÐADUR STÁLVINKILAT FESTIR
MED 2 STK 16/200 MÚRBOLT
(BORAD SÉ MED 16 mm STEINBOR)
FESTING VIÐ STODIR:
2 STK 16mm SNITTEINAR, STÁL/GÆÐI 8.8

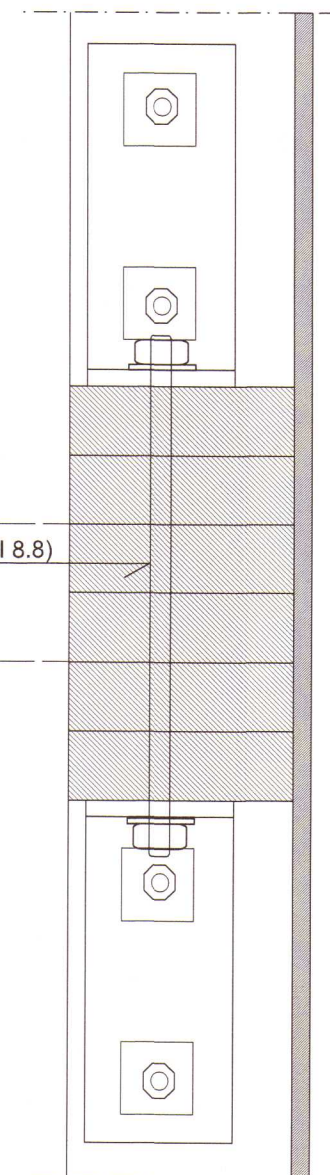

SÉRMÝND: S2 MKV. 1:5

GILDIR ALMENNT UM FESTINGU
EINFALDRA STÓÐA VIÐ FÖTREM


BMF-VINKILL NR.105 MED STYRKINGU
FESTING VIÐ FÖTREM:
6 STK BMF-40/40 KAMBSAUMUR
1STK 12/200 MÚRBOLTI (I GEGNUM VINKILINN
(BORAD SÉ MED 12 mm STEINBOR)
FESTING VIÐ STODIR:
6 STK BMF-40/40 KAMBSAUMUR

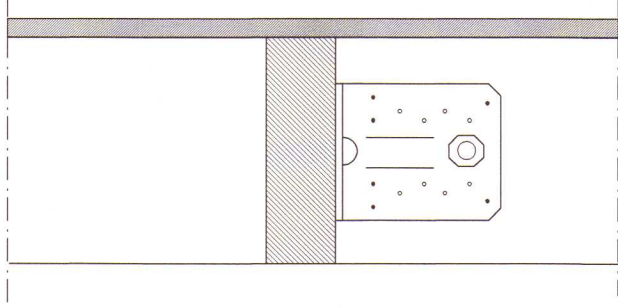

SÉRMÝND: S5 MKV. 1:5


GILDIR UM FESTINGU
STÓÐA VIÐ ÚTIHURÐIR

BMF-VINKILL NR.105 MED STYRKINGU
FESTING VIÐ FÖTREM:
6 STK BMF-40/40 KAMBSAUMUR
1STK 12/200 MÚRBOLTI
(BORAD SÉ MED 12 mm STEINBOR)
FESTING VIÐ STODIR:
6 STK BMF-40/40 KAMBSAUMUR
1 STK 12/120 mm BORDABOLTI

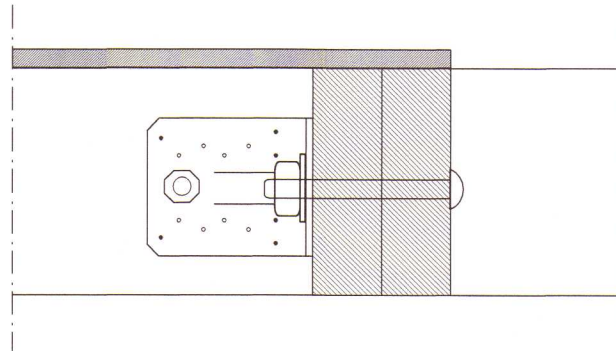

SÉRMÝND: S7 MKV. 1:5


STÓÐIR VIÐ BÍLSKURSHURD
(HLIÐARMYND)

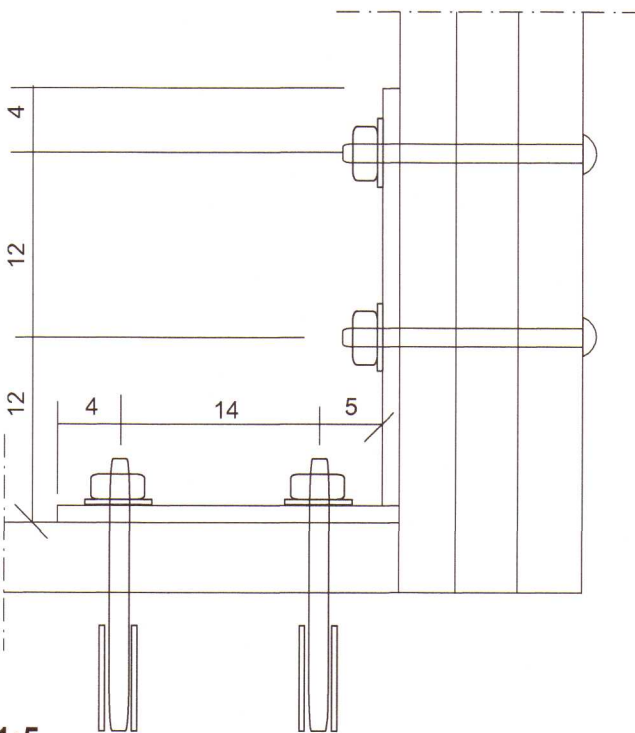

SÉRSMÍÐADUR STÁLVINKILL

SÉRMÝND S8 og S9, ALLS=4stk


VINKILL : STÁLPLÖTUR 10x100x280mm
OG 10x100x240 SODNAR SAMAN MED a=6mm
HEILUM SUPU BEGGJA MEGIN

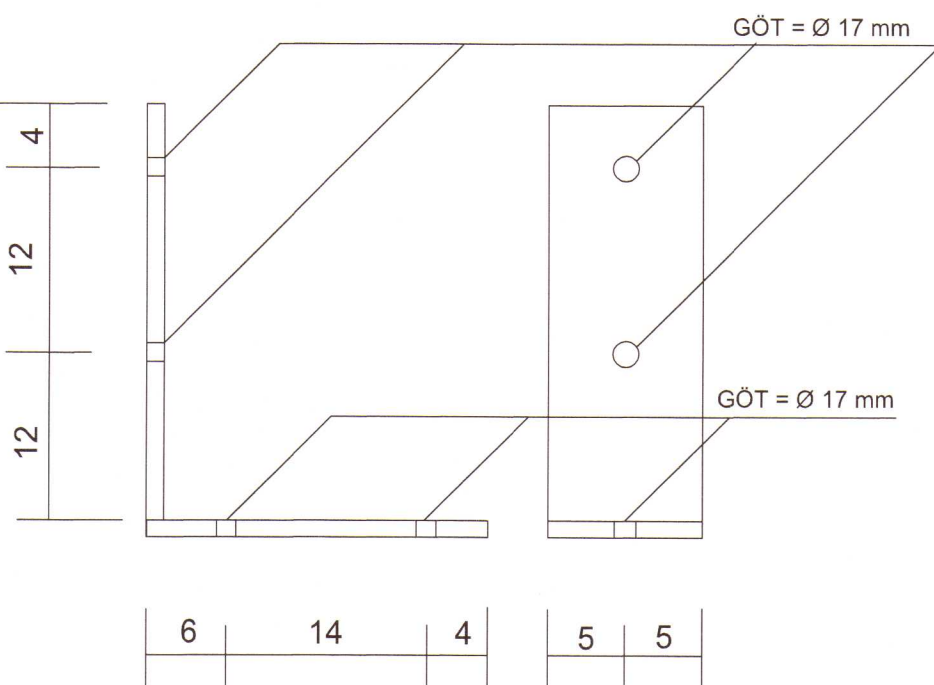

SÉRMÝND: S3 MKV. 1:5

GILDIR UM FESTINGU
TVÓFALDRA / ÞREFALDRA
STÓÐA VIÐ FÖTREM


BMF-VINKLAR NR.105 MED STYRKINGU
FESTING VIÐ FÖTREM:
6 STK BMF-40/40 KAMBSAUMUR
1STK 12/200 MÚRBOLTI
(BORAD SÉ MED 12 mm STEINBOR)
FESTING VIÐ STODIR:
6 STK BMF-40/40 KAMBSAUMUR
1 STK 12 mm BOLTI (T.D SNITTEINAR)

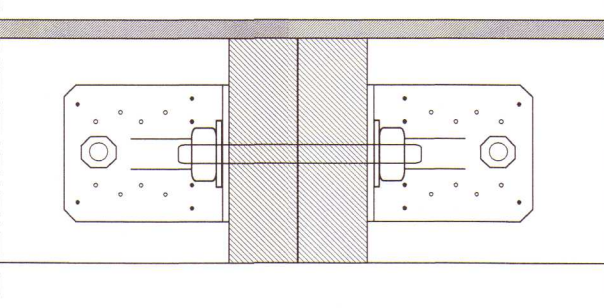

SÉRMÝND: S6 MKV. 1:5

SAMSKYFTI V03 OG V06


BMF-VINKLAR NR.105 MED STYRKINGU
FESTING VIÐ FÖTREM:
6 STK BMF-40/40 KAMBSAUMUR
1STK 12/200 MÚRBOLTI
(BORAD SÉ MED 12 mm STEINBOR)
FESTING VIÐ STODIR:
6 STK BMF-40/40 KAMBSAUMUR
OG 4 STK 40/40 KAMBSAUMUR
FESTING VIÐ STODIR:
6 STK BMF-40/40 KAMBSAUMUR

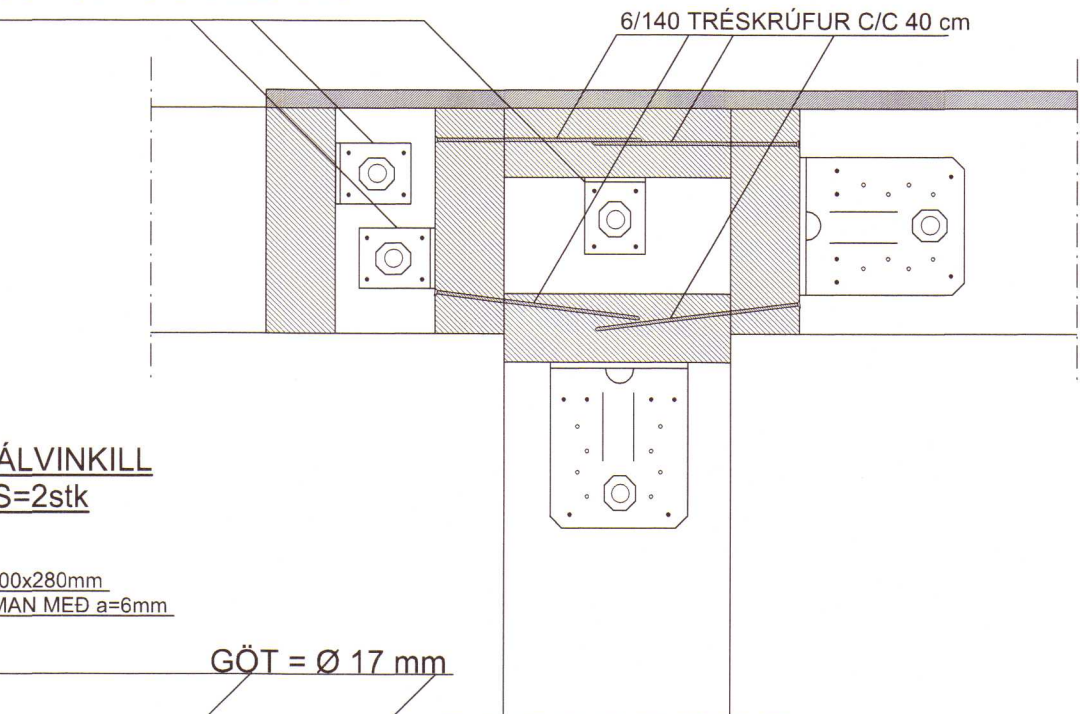

SÉRSMÍÐADUR STÁLVINKILL

SÉRMÝND S7, ALLS=2stk

VINKILL : STÁLPLÖTUR 10x100x280mm
OG 10x100x240 SODNAR SAMAN MED a=6mm
SUPU BEGGJA MEGIN

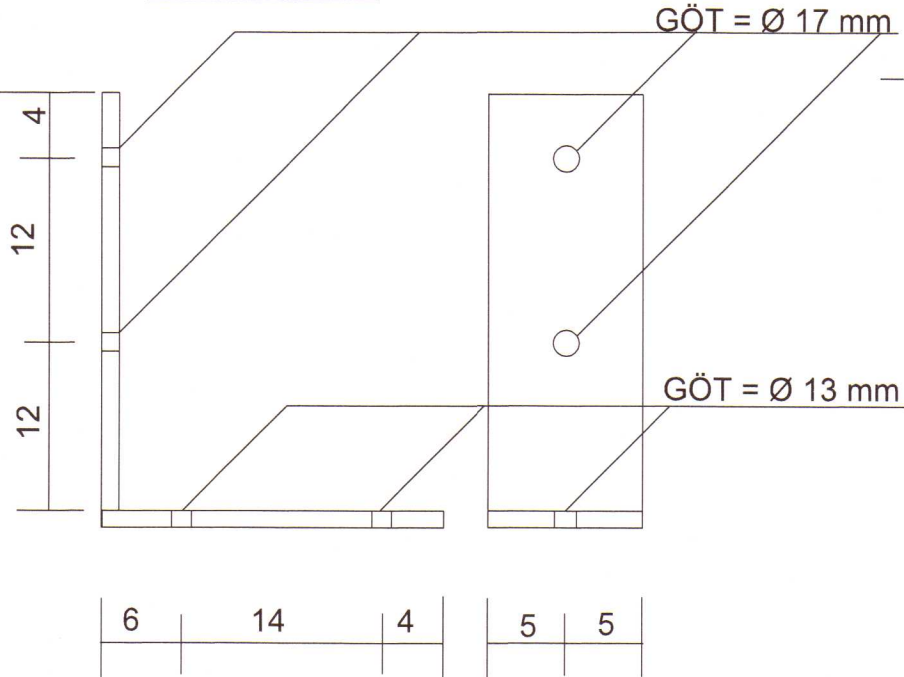

SÉRMÝNDIR: S10-S20 : SJÁ TEIKN.NR. B1.03

VEGGIR: ÁSYNDIR : SJÁ TEIKN.NR. B1.04

VEGGIR: SÉRMÝNDIR : SJÁ TEIKN.NR. B1.05

SNID A-A : SJÁ TEIKN.NR. B1.06

SNID B-B og C-C : SJÁ TEIKN.NR. B1.07

SNID D-D og E-E : SJÁ TEIKN.NR. B1.08

SJÁ SKÝRINGAR Á TEIKNINGU NR. B100

TEIKN.NR. B102

DAGS. AÐALTEIKNINGA:
03.09. 2020

KVARDI: 1:50, 1:5

DAGS: 18.12.2020

HANNAÐ: MG

TEIKNAD: MG

HÖNNUÐUR: Magnús Gylfason

Teiknangur ehf.
KT.450586-1889
Kirkjustétt 26 , 113 Reykjavík
Sími: 564 22 44 , Netf. tv@vortex.is

VERKEFNI: BAKKATÚN 6, HVAMMSTANGA

BURDARVIRKI: VEGGIR - GRUNNMYND OG SÉRMÝNDIR, S1-S9

Undirskrift Hönnunarstjóra

KI.091162-3509

Notkun heimilud
á ábyrgð höfundar
-2. feb. 2021
Byggingarfulltrúinn
i Húnaþingi vestra

MÓTTEKID

1. feb. 2021


Byggingarfulltrúinn

i Húnaþingi vestra

SÉRMYND: S10 MKV. 1:5

GILDIR UM FESTINGU STODA VIÐ INNVEGGI


BMF-VINKLAR NR.105 MEÐ STYRKINGU
FESTING VIÐ FÓTREIM:
6 STK BMF-40/40 KAMBSAUMUR
1STK 12/200 MÚRBOLTI
(BORAD SÉ MEÐ 12 mm STEINBOR)
FESTING VIÐ STODIR:
6 STK BMF-40/40 KAMBSAUMUR
1 STK 12 mm SNITTTEINN
TRÉKUBBUR KOMI Á MILLI VIÐ BOLTA
MUNA AD FYLLA HOLRUM MEÐ STEINULL

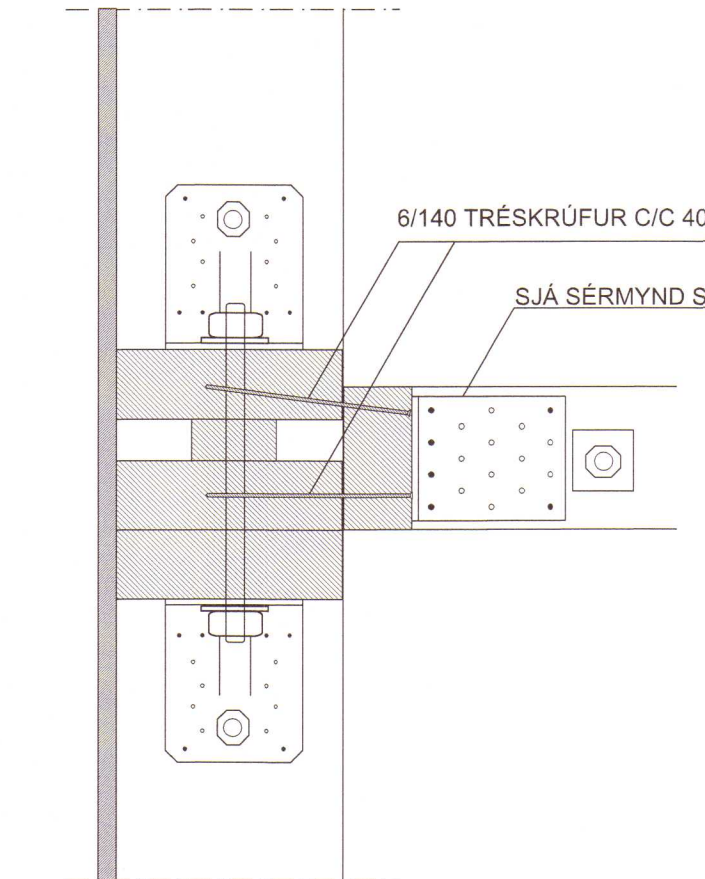

SÉRMYND: S11 MKV. 1:5


SAMSKEYTI V03 OG V04

BMF-VINKLAR NR.105 MEÐ STYRKINGU
FESTING VIÐ FÓTREIM:
6 STK BMF-40/40 KAMBSAUMUR
1STK 12/200 MÚRBOLTI
(BORAD SÉ MEÐ 12 mm STEINBOR)
FESTING VIÐ STODIR:
6 STK BMF-40/40 KAMBSAUMUR
1 STK 12 mm SNITTTEINN/BORDABOLTI
TRÉKUBBUR KOMI Á MILLI VIÐ BOLTA
MUNA AD FYLLA HOLRUM MEÐ STEINUL

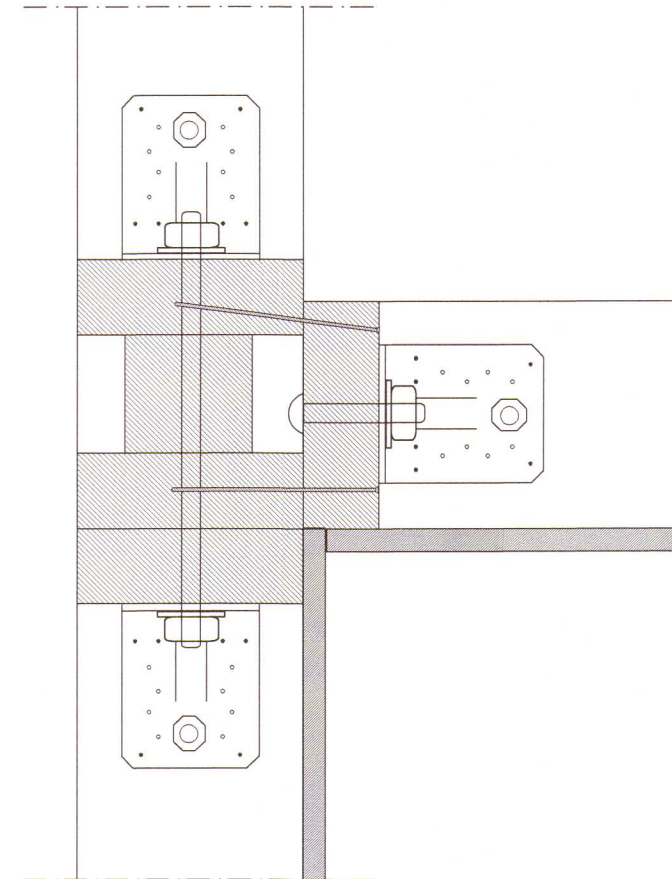


SÉRMYND: S15 MKV. 1:5

FESTING STÁLSÚLNA Í INNVEGG
(80x80x5mm): ALLS= 2stk
VIÐ UNDIRSTÖÐUR
MÁLIST MEÐ RYÐVARNARGRUNNI

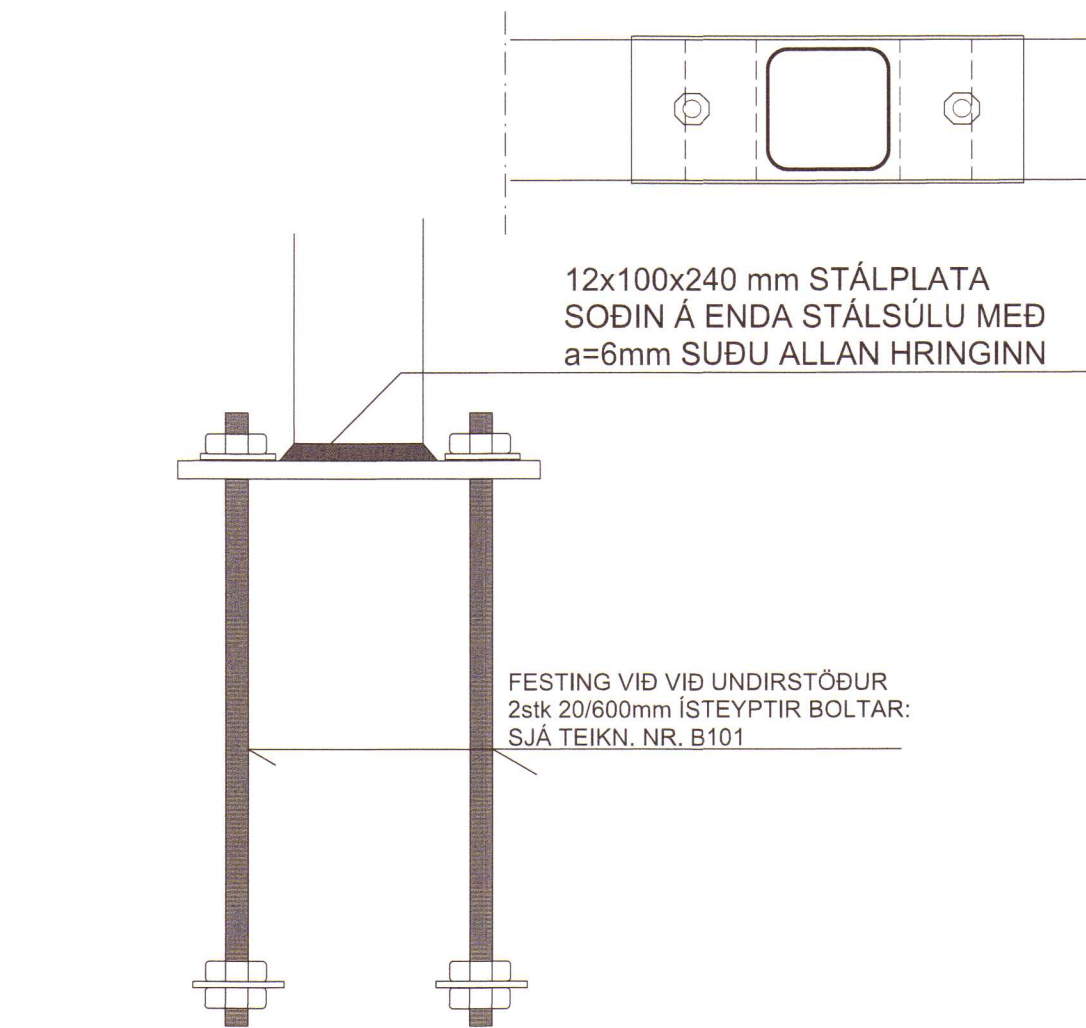

SÉRMYND: S16 MKV. 1:5


BMF-GATAPLÖTUVINKLAR
NR.8 (80x80x2,5x60)
1 STK VIÐ HVERJA STÖÐ
HVER VINKILL NEGLIST MEÐ
2x6 STK BMF-40/40 KAMBSAUM

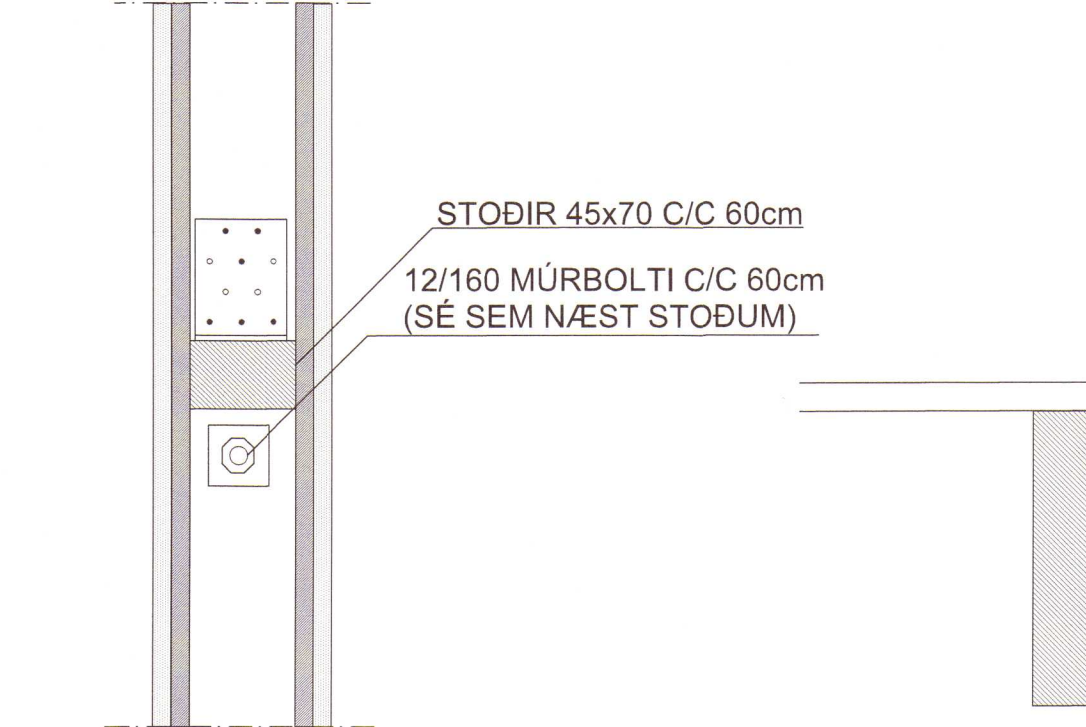

SÉRMYND: S19 MKV. 1:5

(VINKLUM VIÐ LAUSHOLT SÉ VÍXLAD)


BMF-GATAPLÖTUVINKLAR
NR.12 (100x100x2,5x80)
1 STK VIÐ HVERT LAUSHOLT
HVER VINKILL NEGLIST MEÐ
2x6 STK BMF-4/40 KAMBSAUM

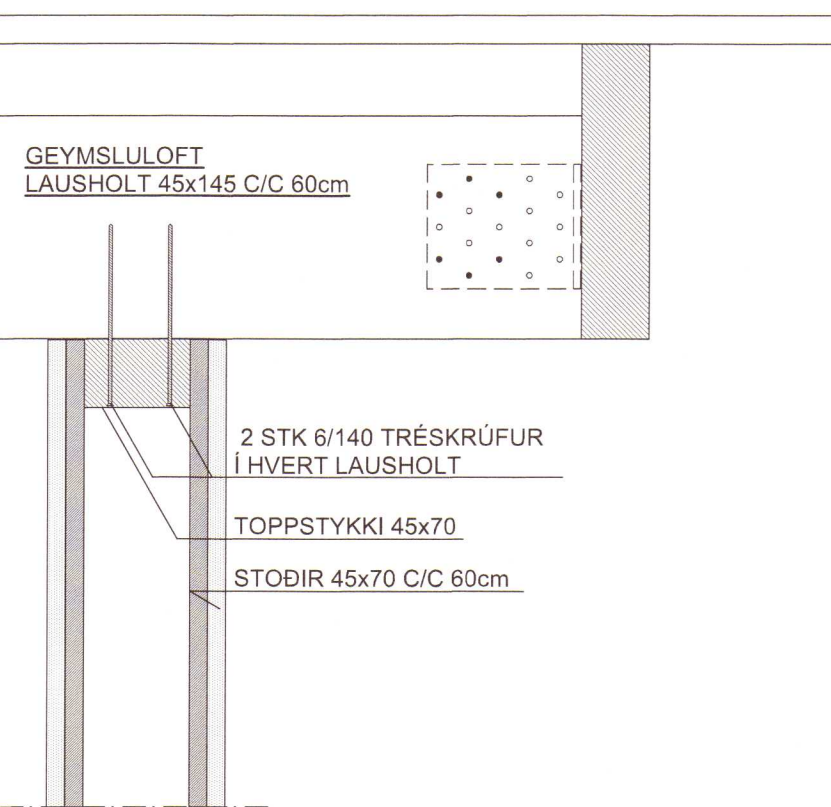

SÉRMYND: S12 MKV. 1:5


GILDIR UM FESTINGU STODA
VIÐ HURÐ / GLUGGA Í STOFU

BMF-VINKLAR NR.105 MEÐ STYRKINGU
FESTING VIÐ FÓTREIM:
8 STK BMF-40/40 KAMBSAUMUR
2STK 12/200 MÚRBOLTI
(BORAD SÉ MEÐ 12 mm STEINBOR)
FESTING VIÐ STODIR:
8 STK BMF-40/90 KAMBSAUMUR
1 STK 12/120mm BORDABOLTI
(12/160mm BORDABOLTI VEGGUR VO2)

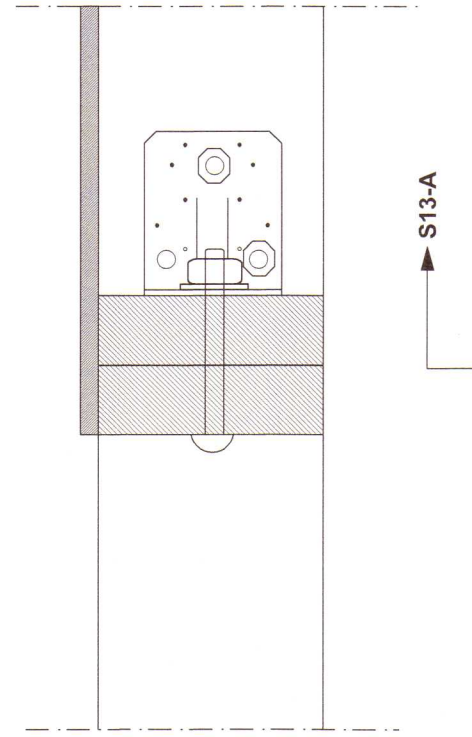


SÉRMYND: S13 MKV. 1:5


FESTING STÁLSÚLNA Í ÚTVEGG
(120x80x5mm): ALLS= 2stk
VIÐ UNDIRSTÖÐUR
MÁLIST MEÐ RYÐVARNARGRUNNI

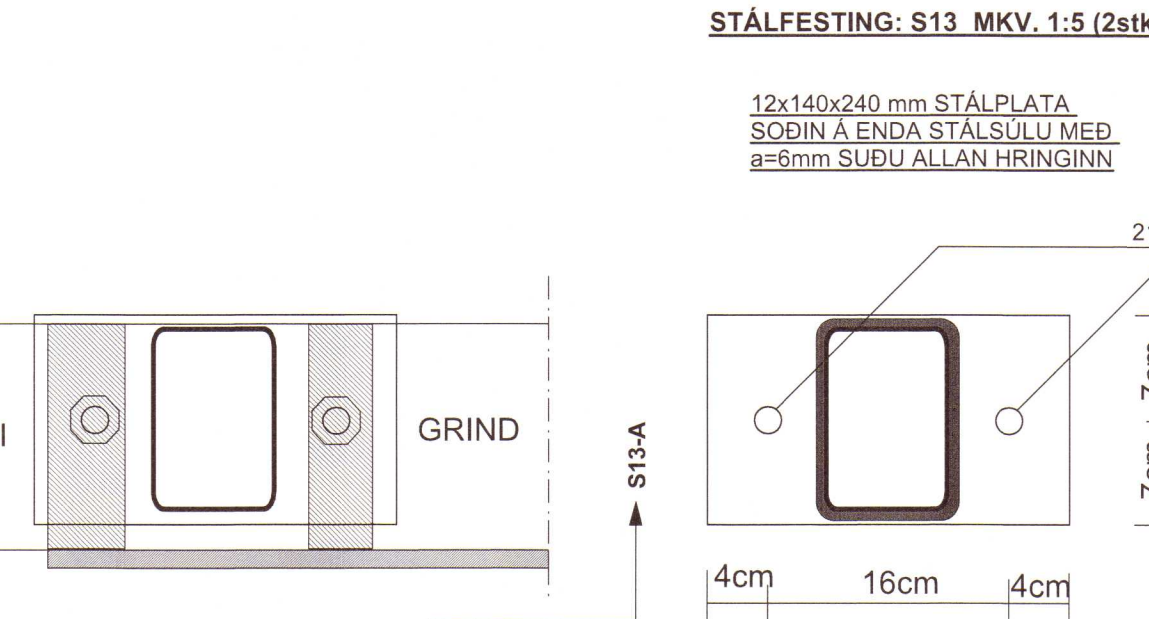


SNID: S13-A MKV. 1:10

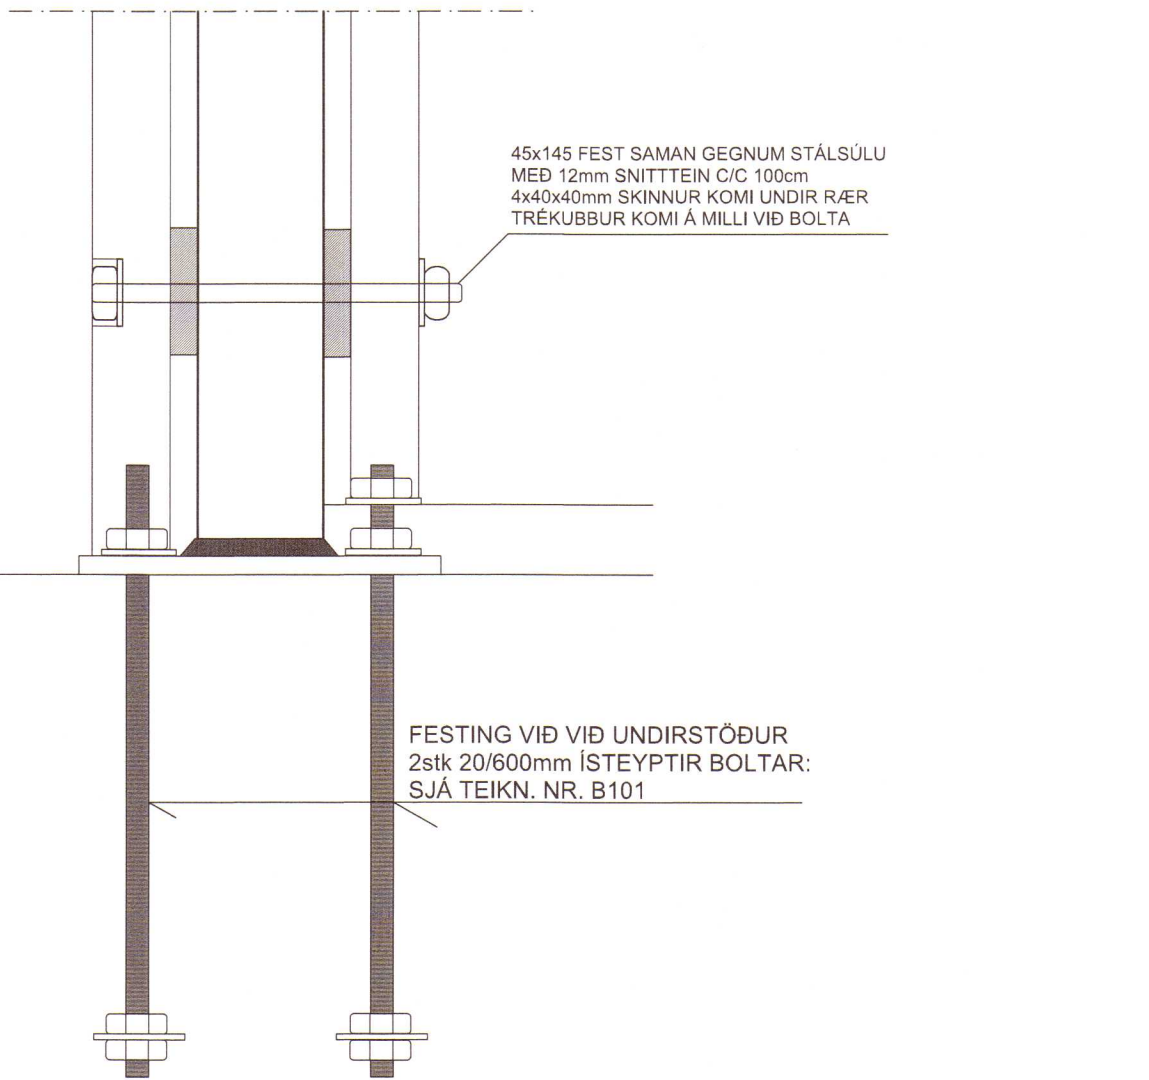

S17 : NEGLING Í STÖDIR

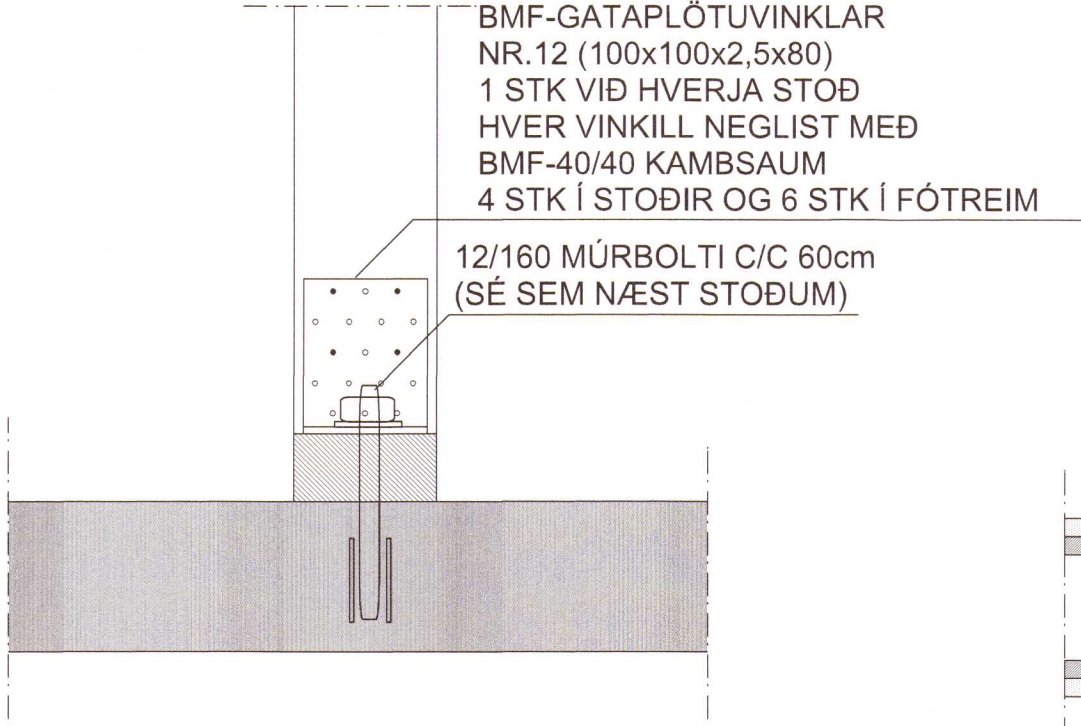


SÉRMYND: S18 MKV. 1:5

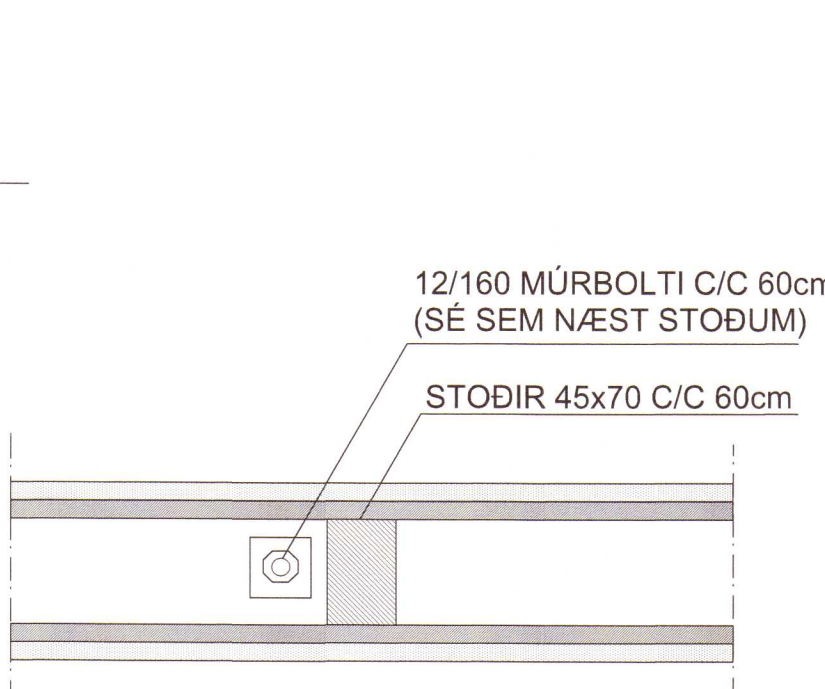


SÉRMYND: S20 MKV. 1:5

FESTING VIÐ 3x45x145 HORNSTÖÐ:

BMF-VINKILL NR.160x50x3.0x40
KOMI BEGGJA MEGIN
FESTING VIÐ UNDIRSTÖÐU:
1STK 12/120 MÚRBOLTI
(BORAD SÉ MEÐ 12 mm STEINBOR)
FESTING VIÐ HORNSTÖÐ:
6 STK BMF-40/90 KAMBSAUMUR OG
12mm BOLTI / SNITTTEINN

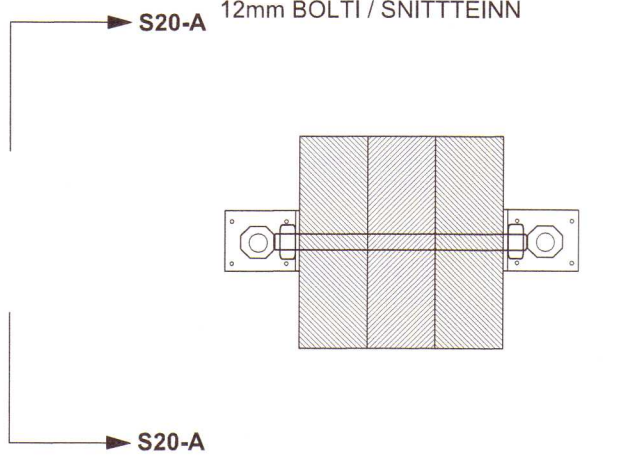


SNID: S20-A MKV. 1:10

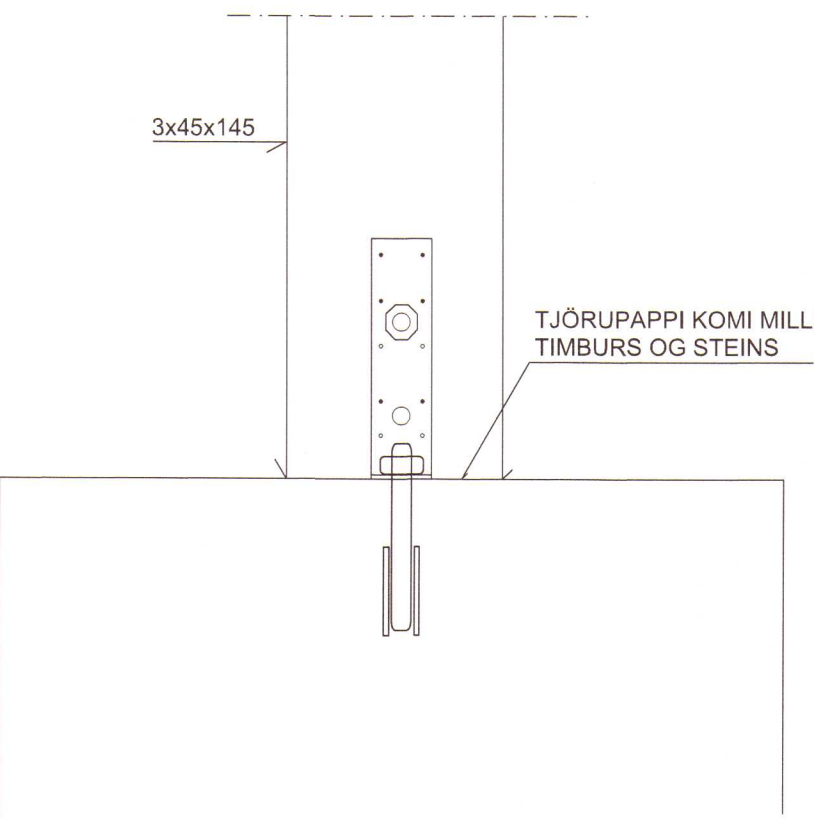


SÉRMYND: S14 MKV. 1:5


3x45x145 Í GAFLVEGG: V02
FESTING VIÐ VIÐ UNDIRSTÖÐUR
ISTEYPTIR BOLTA: SJA TEIKN. NR. B101

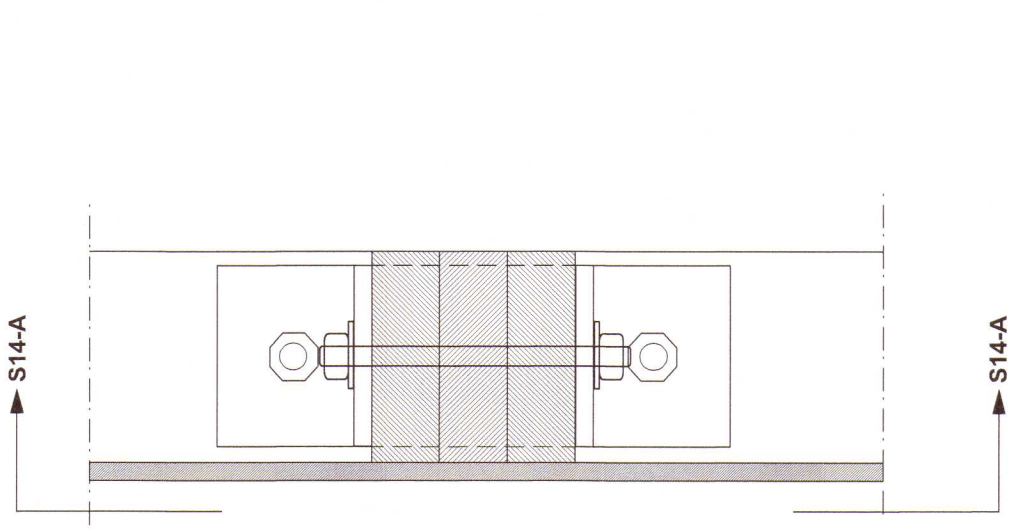


SNID: S14-A MKV. 1:10

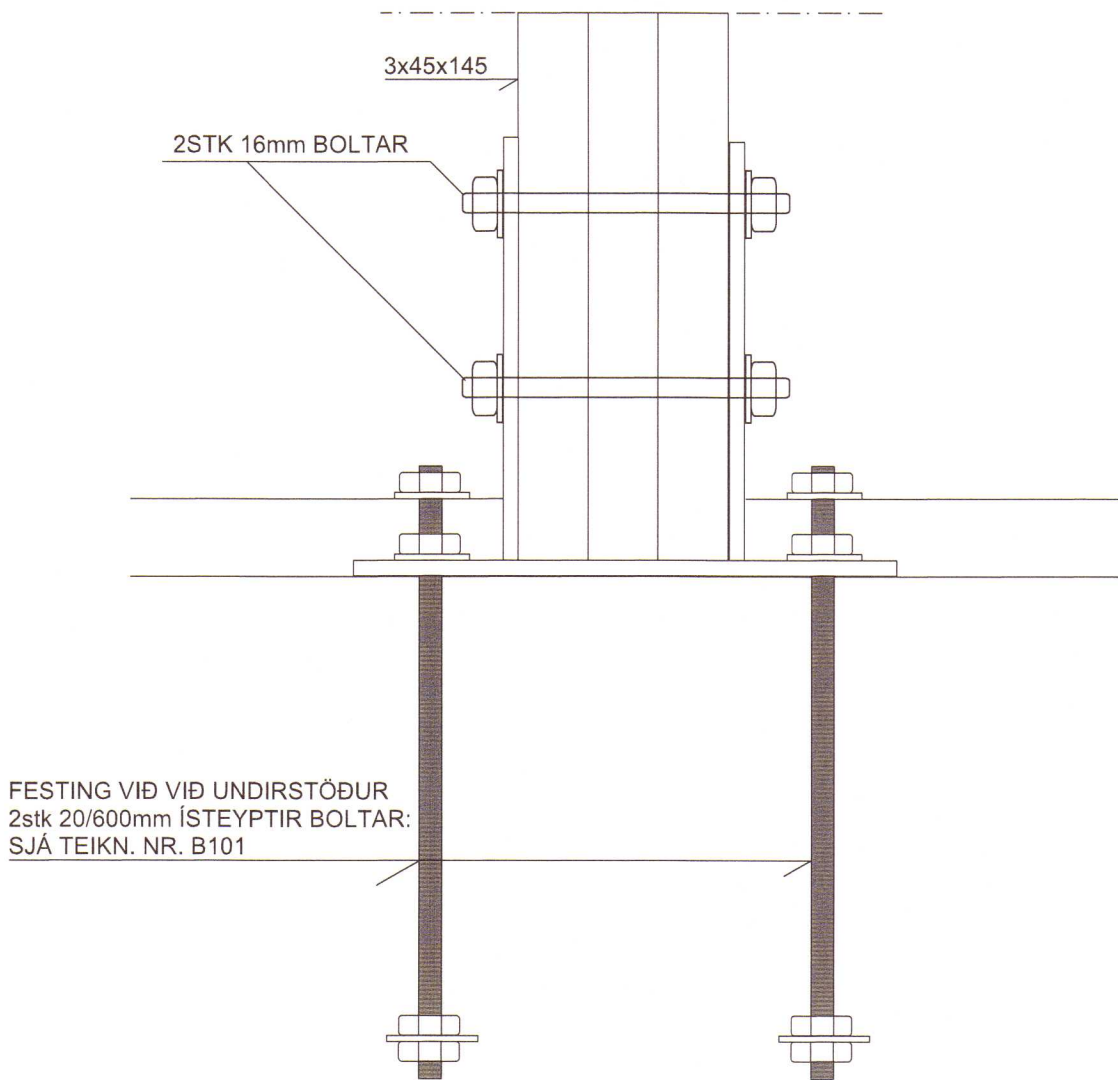

STÁLFESTING: S14 MKV. 1:5 (2stk)

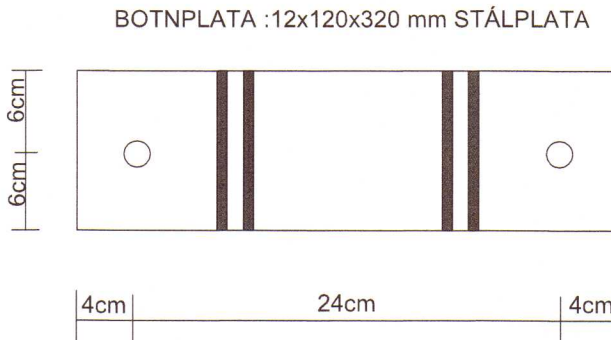


HLIDARPLÖTUR STÁLSKÚFFU10x120x280mm STÁLPLÖTUR
SÖÐNAR Á BOTNPLÖTU MEÐ a=6mm heilum suðum
BEGGJA MEGIN VIÐ PLÖTUR

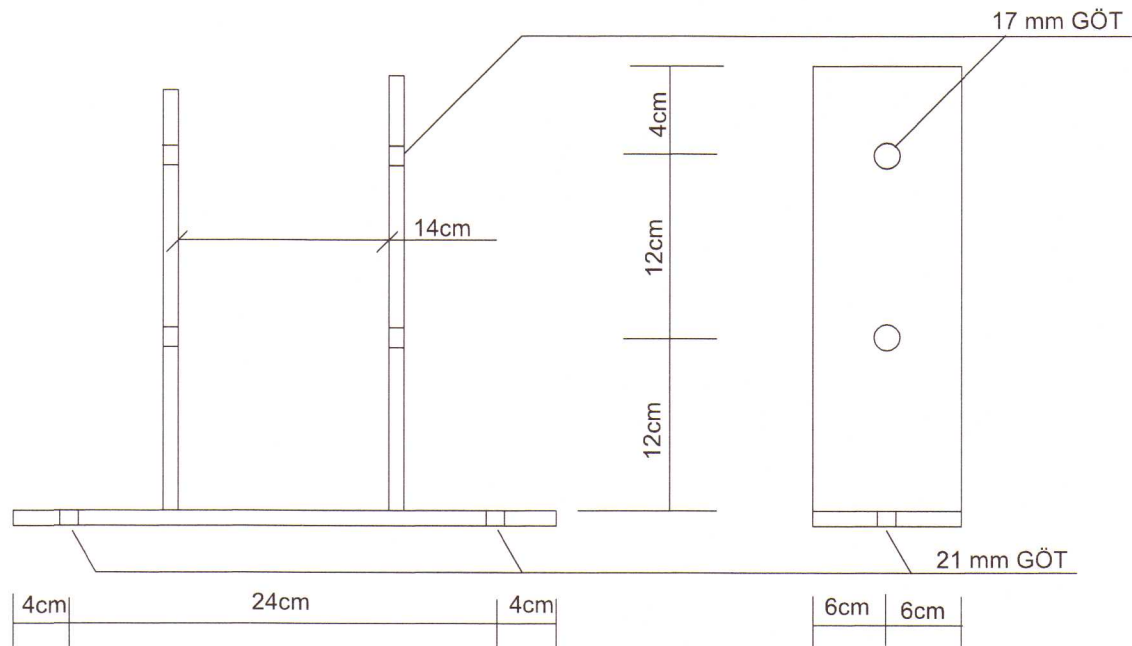

SJÁ SKÝRINGAR Á TEIKNINGU NR. B100

TEIKN.NR. B103	
DAGS. AÐALTEIKNINGA: 03.09. 2020	
KVARDI: 1:5	
DAGS: 18.12.2020	
HANNAÐ: MG	VERKEFNI: BAKKATÚN 6, HVAMMSTANGA
TEIKNAD: MG	BURDARVIRKI: VEGGIR - SÉRMYNDIR, S10-S20
HÖNNUÐUR: Magnús Gylfason KT.201261-4199	Undirskrift Hönnunarstjóra KT.091162-3509

ATH. HÆÐARMÁL GLUGGA OG HURÐA : SJÁ TEIKNINGAR ARKITEKTS
ATH. KROSSVIÐUR (UTANÁ GRIND) SÉ EKKI SAMSETTUR YFIR GLUGGUM OG HURÐUM

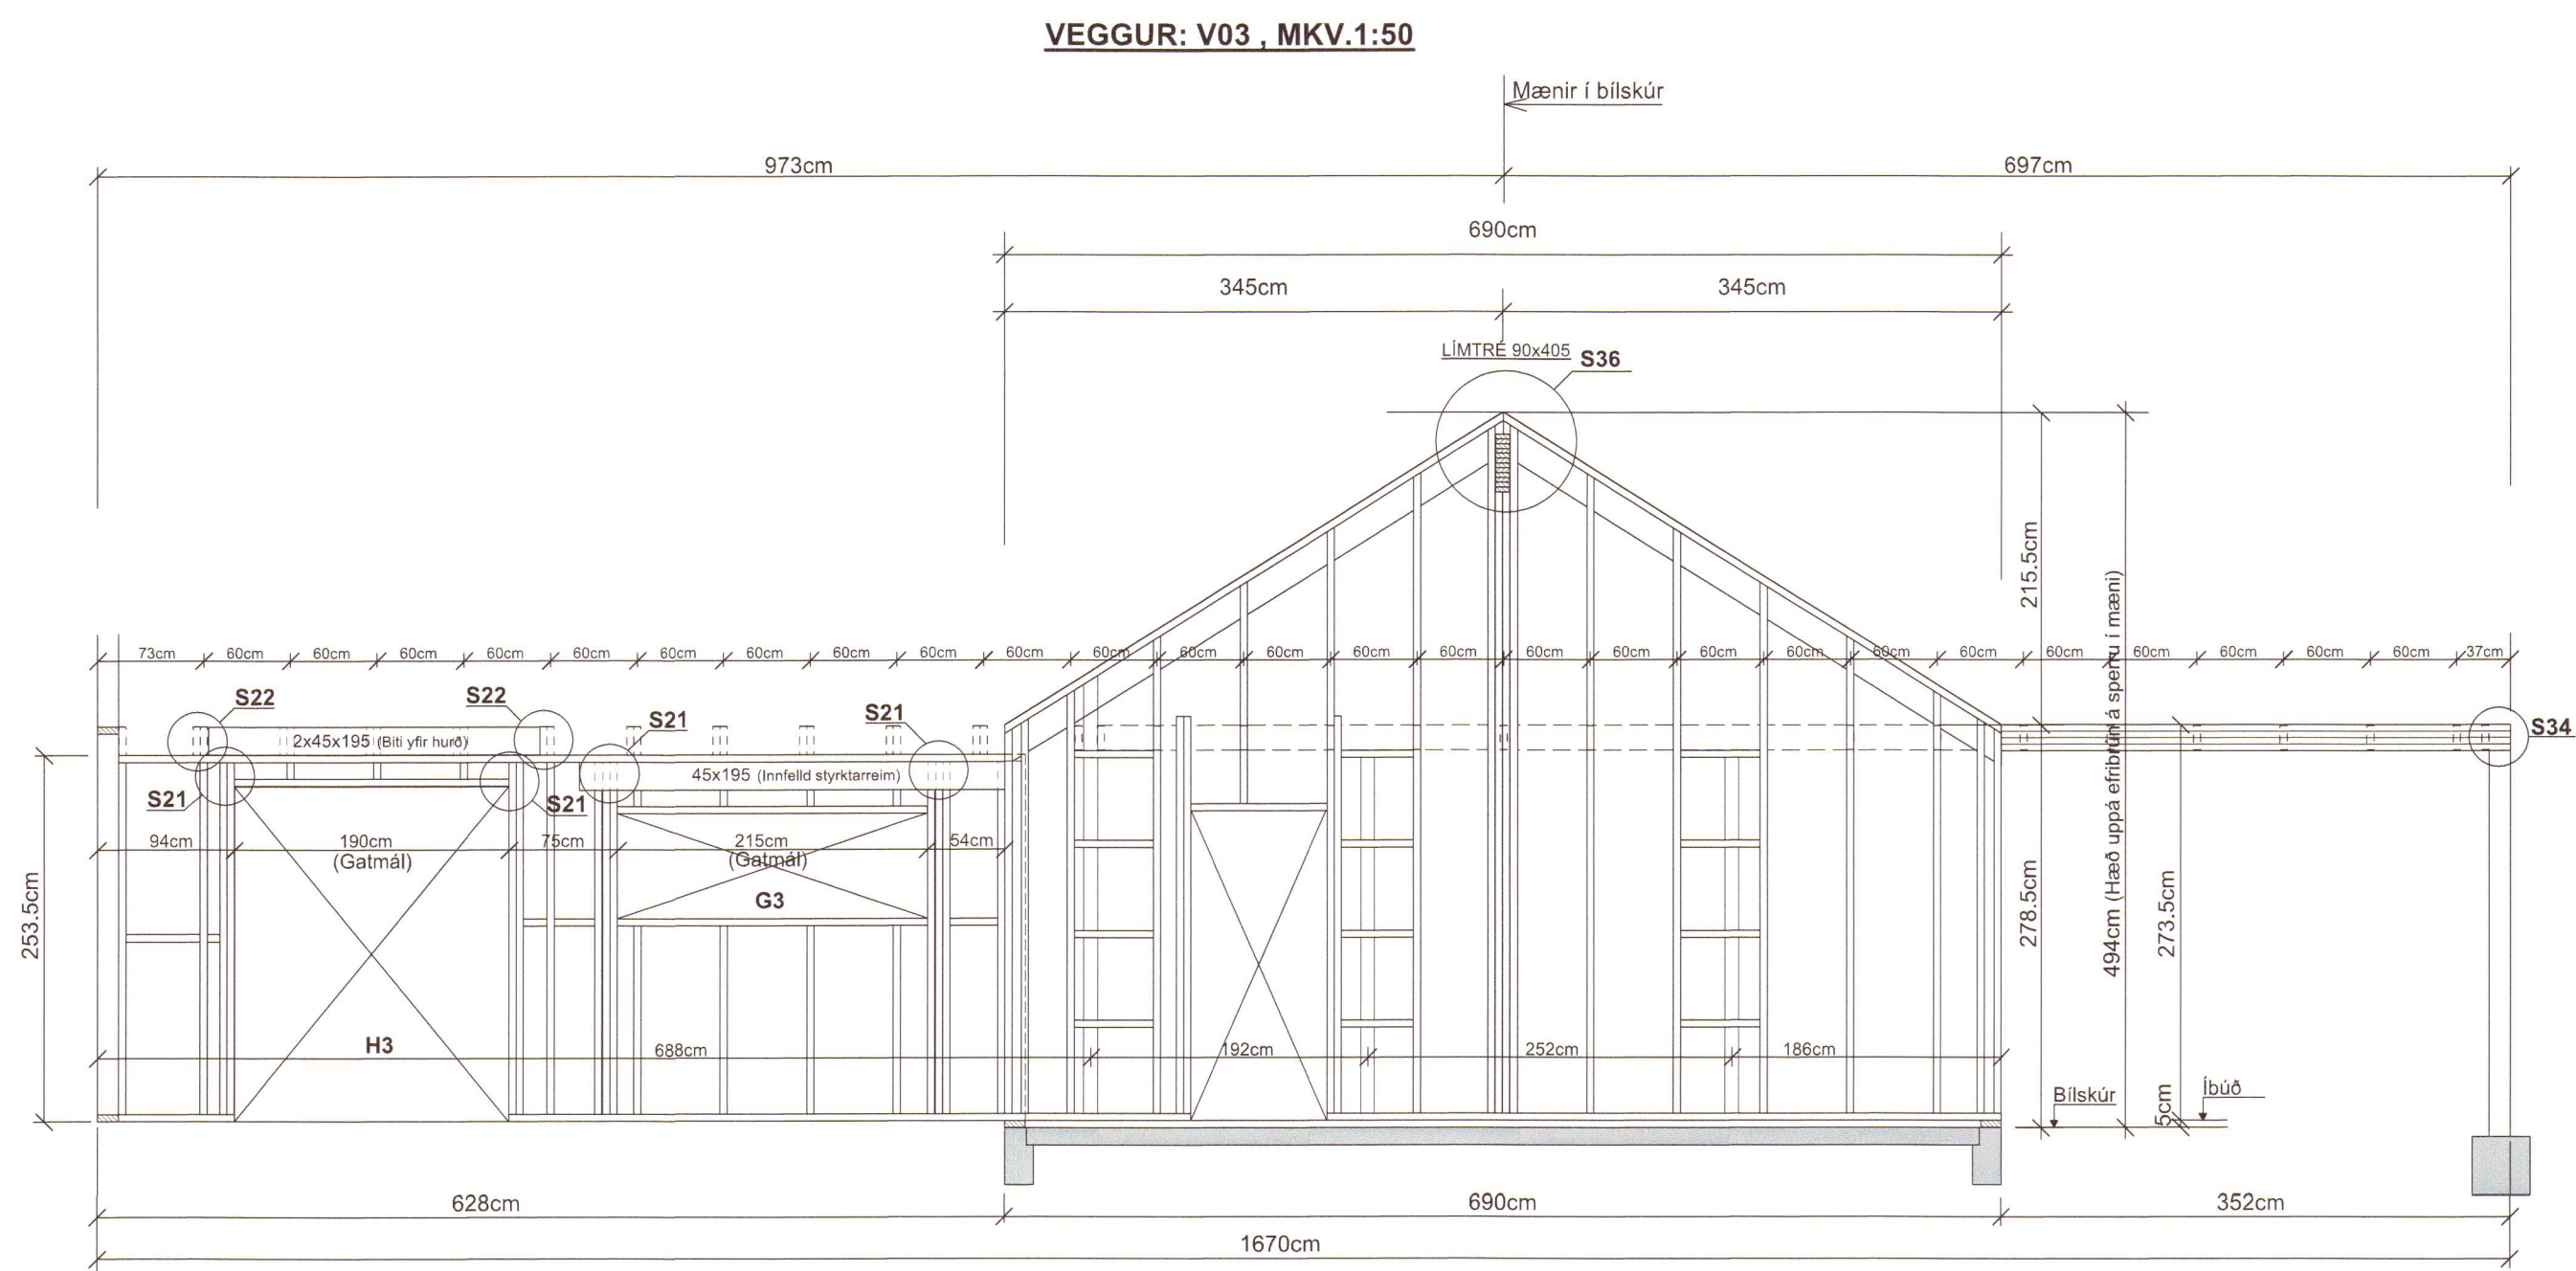

Technical drawing of the front elevation of a wooden structure, showing a porch with a gabled roof and a main structure with a flat roof. The drawing includes dimensions in cm and labels for structural elements.

Dimensions (cm):

- Overall width: 425cm
- Overall depth: 600cm
- Porch depth: 175cm
- Roof slope: 33.5cm
- Roof height: 100cm
- Roof width: 56cm
- Roof overhang: 63cm
- Roof overhang: 282cm
- Roof overhang: 80cm
- Roof overhang: 65cm
- Roof overhang: 60cm
- Roof overhang: 60cm
Labels:



- S31, S32, S32, S33 (Structural elements)
- BH1 (Beam)
- H1 (Hinge)
- Biti: 3x45x195 (Bolt)
- 2x8, 5cm (Hacó a timbargind)

Technical drawing of the roof structure (Dachstuhl) showing a symmetrical gable design. The drawing includes dimensions for the roof pitch, ridge, and rafters. Key components labeled include the ridge beam (LIMTRE 140x585), rafters (S25, S26), and roof trusses (S23, S24). The drawing also shows the internal structure of the roof, including the roof trusses (S23, S24) and the ridge beam (LIMTRE 140x585). Dimensions include a total width of 890cm, a ridge height of 278cm, and a total height of 273.5cm. The drawing is labeled with 'G5' and 'G4' at the base.

[illegible]

Notkun heimiluð
á ábyrgð höfundar
-2. feb. 2021 '08
Byggingarfulltrúinn
í Húnaþingi vestra

SJÁ SKÝRINGAR Á TEIKNINGU NR. B100

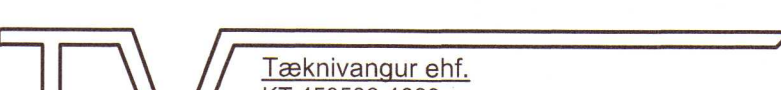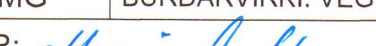
TEIKN.NR. B104		
DAGS. ADALTEIKNINGA: 03.09. 2020	Tæknivannur ehf. KT 450586-1889 Kirkjustétt 26, 113 Reykjavík Sími: 564 22 44, Netf. tv.vortext.is	
KVARDI: 1:50		
DAGS: 18.12.2020		
HANNAD: MG	VERKEFNI: BAKKATÚN 6, HVAMMSTANGA	
TEIKNAD: MG	BURDARVIRKI: VEGGIR - ÁSYNDIR	
HÖNNUDUR:	 	
	Magnús Gylfsson v. 2012514199	Undirskrift Hönnunarstíóra v. 061162-3509

SÉRMYND: S21 MKV. 1:10

BMF-VINKILL NR.105 MED STYRKINGU
KOMI BEGGJA MEGIN VID
TVÖFALDAR/PREFALDAR STODIR VID GLUGGA


FESTING VID STODIR:
6 STK BMF-40/90 KAMBSAUMUR
1STK 12mm BOLTI

FESTING VID TOPPSTYKKI GRINDAR
6 STK BMF-40/40 KAMBSAUMUR
1STK 12/80 BORDABOLTI
Afh. STABSETNING NAGLA/BOLTA
EINSÖG Í FÖTREIM : SJÁ S1 Á TEIKN B102

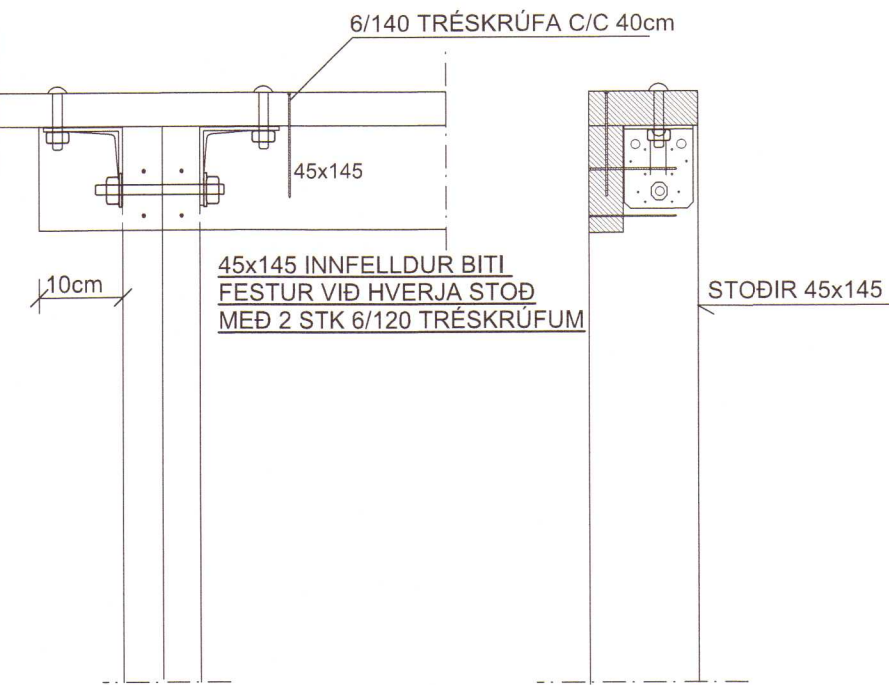


SÉRMYND: S22 MKV. 1:10

BMF-VINKLAR NR.105 MED STYRKINGU
og NEGLIST MED 2x8 STK
BMF-40/90 KAMBSAUM OG
2stk 12mm BOLTI
(GEGNUM BITA OG SPERRU)

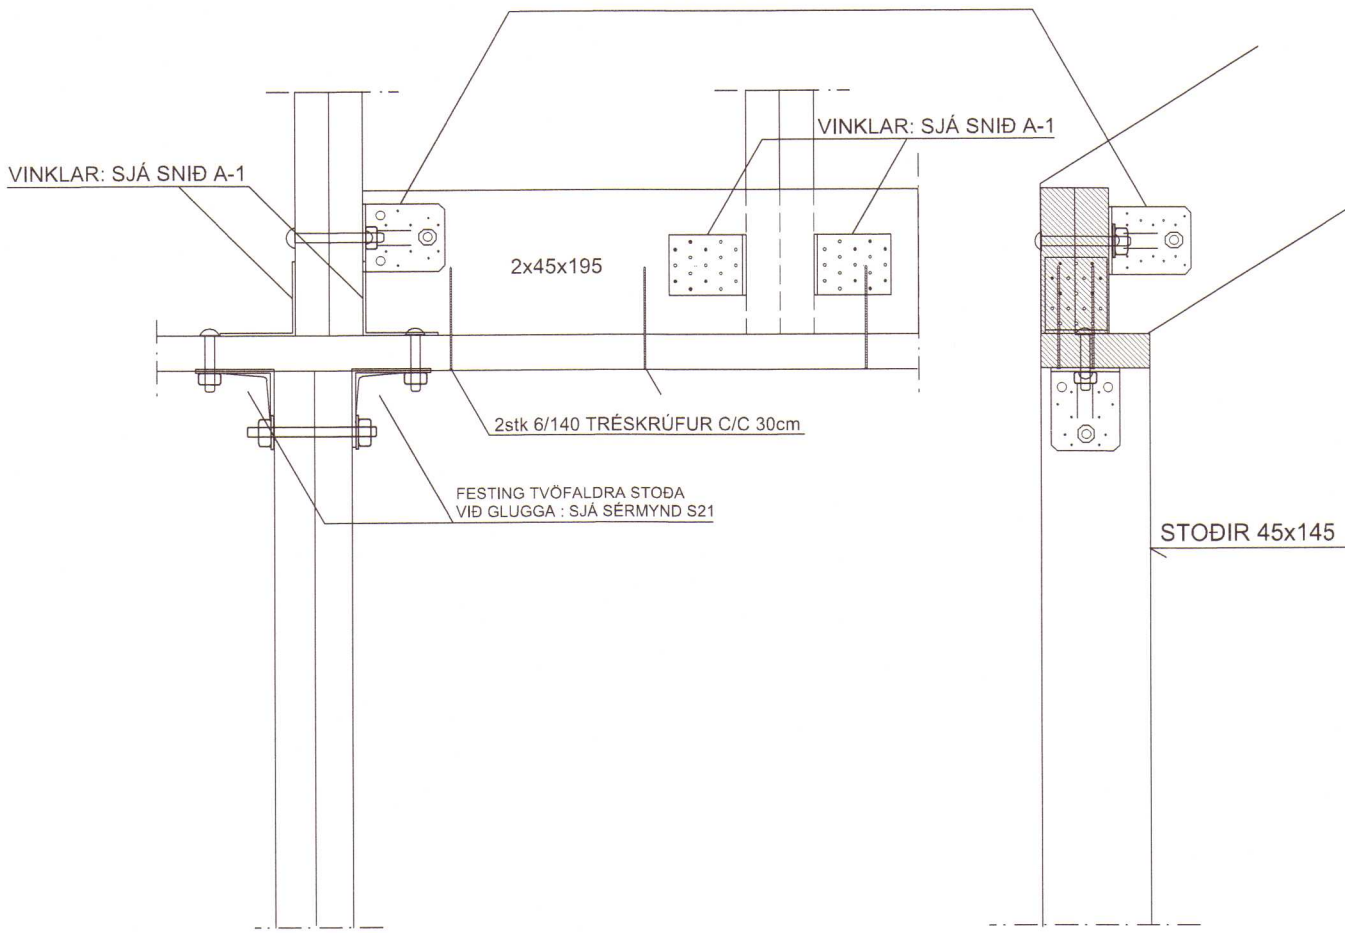

SÉRMYND: S23 MKV. 1:10


Á VIÐ UM LAUSHOLT Á MÓTI INNVEGGJUM

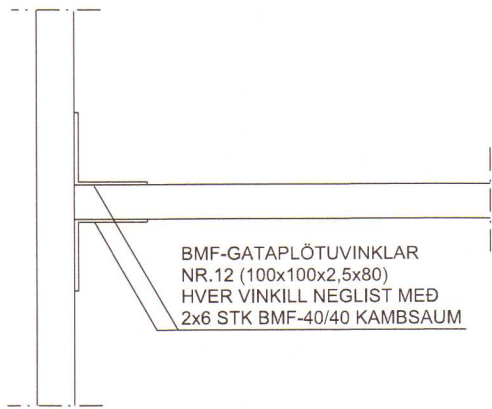

SÉRMYND: S24 MKV. 1:10


BOLTAR ERU 12 mm SNITTEINAR C/C 100cm
4x40x40mm SKINNUR KOMI UNDIR RÆR
GLUGGAGATI SKAL FELLA SKINNUR OG RÆR INNI TRÉ

VINKLAR ERU BMF-GATAPLÖTUVINKLAR NR.12 (100x100x2.5x80)
SEM BEYGDIR ERU AD STODUM EINSÖG TEIKNINGIN SYNIR
HYER VINKILL NEGLIST MED 2x6 STK BMF-40/40 KAMBSAUM

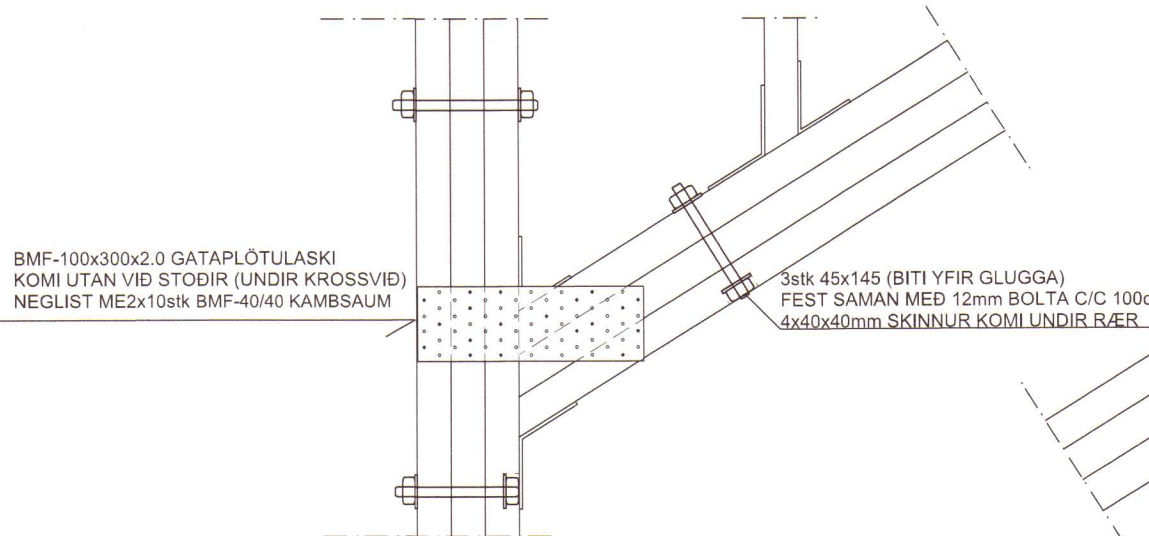


SÉRMYND: S25 MKV. 1:10

SAMSETNINGAR SBR. S24 (VINKLAR og BOLTAR)

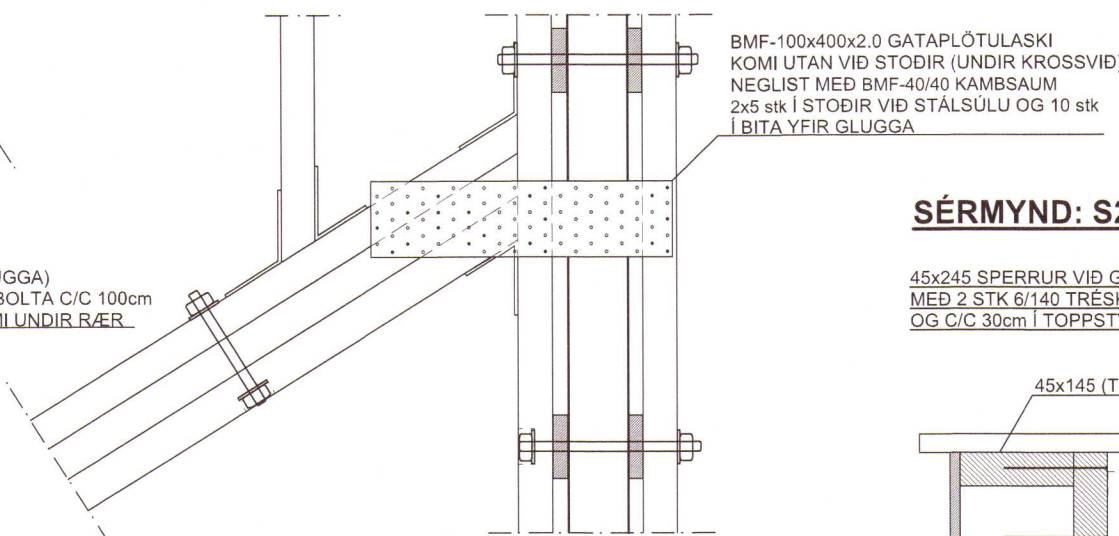


SÉRMYND: S26 MKV. 1:10

45x245 SPERRUR VID GAFLVEGGI ERU FESTAR
MED 2 STK 6/140 TRÉSKRÚFUM Í HYERJA STOD
OG C/C 30cm Í TOPPSTYKKI

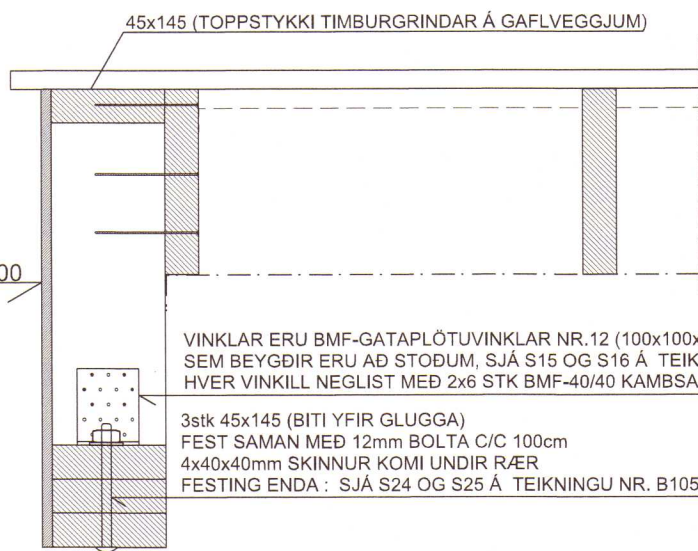


SÉRMYND: S27 MKV. 1:10

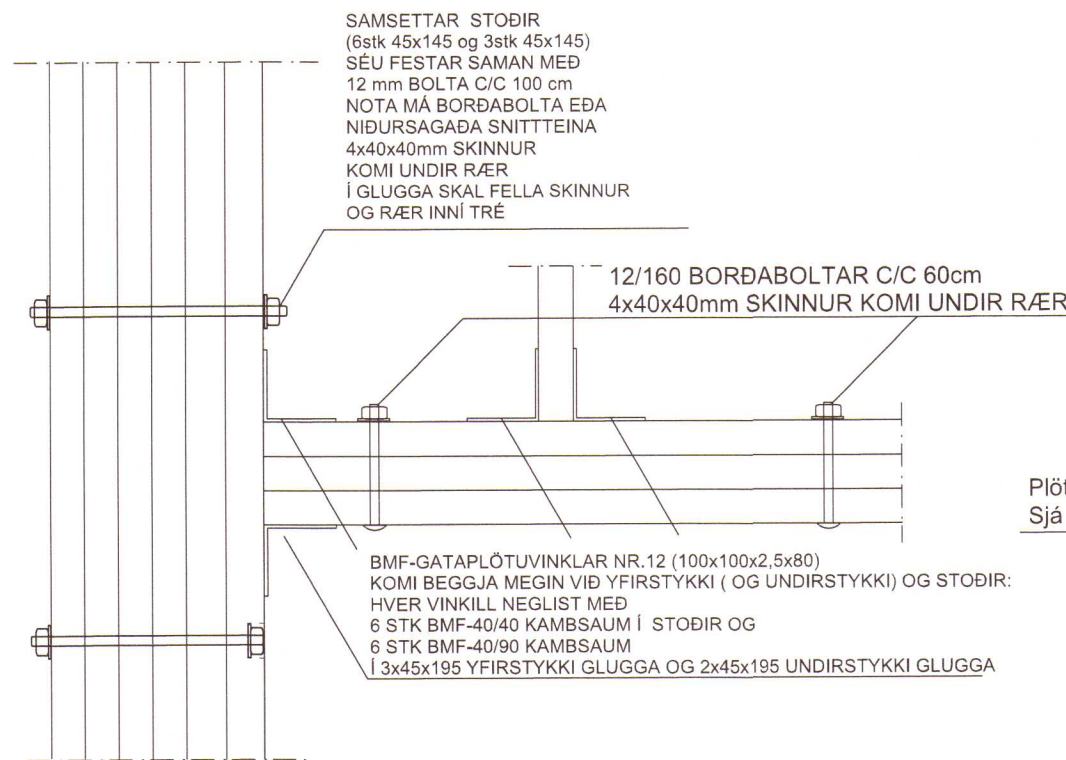


SÉRMYND: S28 MKV. 1:10

45x245 SPERRUR VID GAFLVEGGI ERU FESTAR
MED 2 STK 6/140 TRÉSKRÚFUM Í HYERJA STOD
OG C/C 30cm Í TOPPSTYKKI

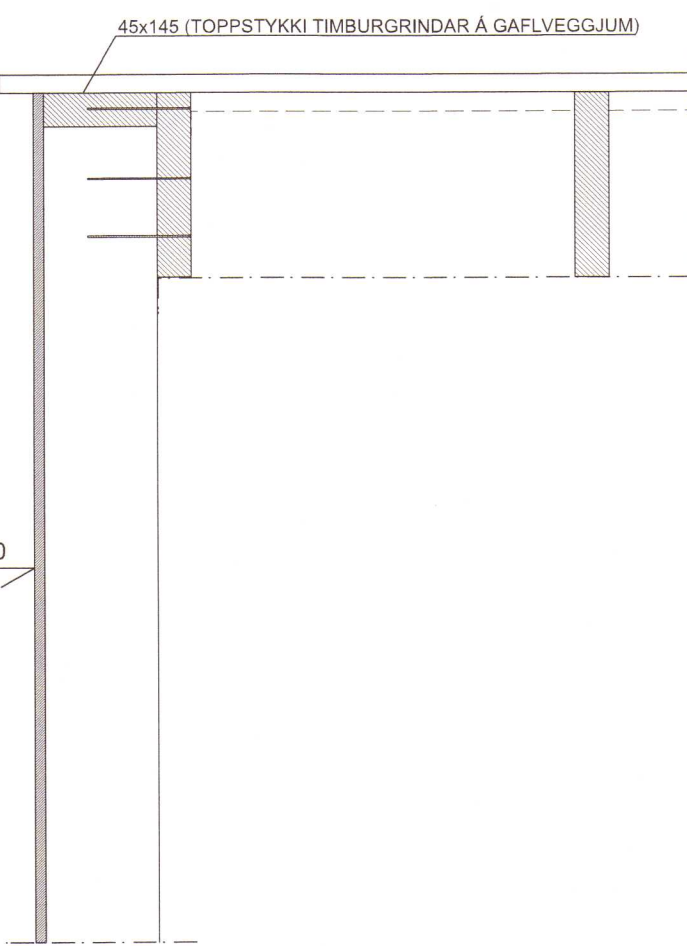


SÉRMYND: S29 MKV. 1:10

45x245 SPERRUR VID GAFLVEGGI ERU FESTAR
MED 2 STK 6/140 TRÉSKRÚFUM Í HYERJA STOD
OG C/C 30cm Í TOPPSTYKKI

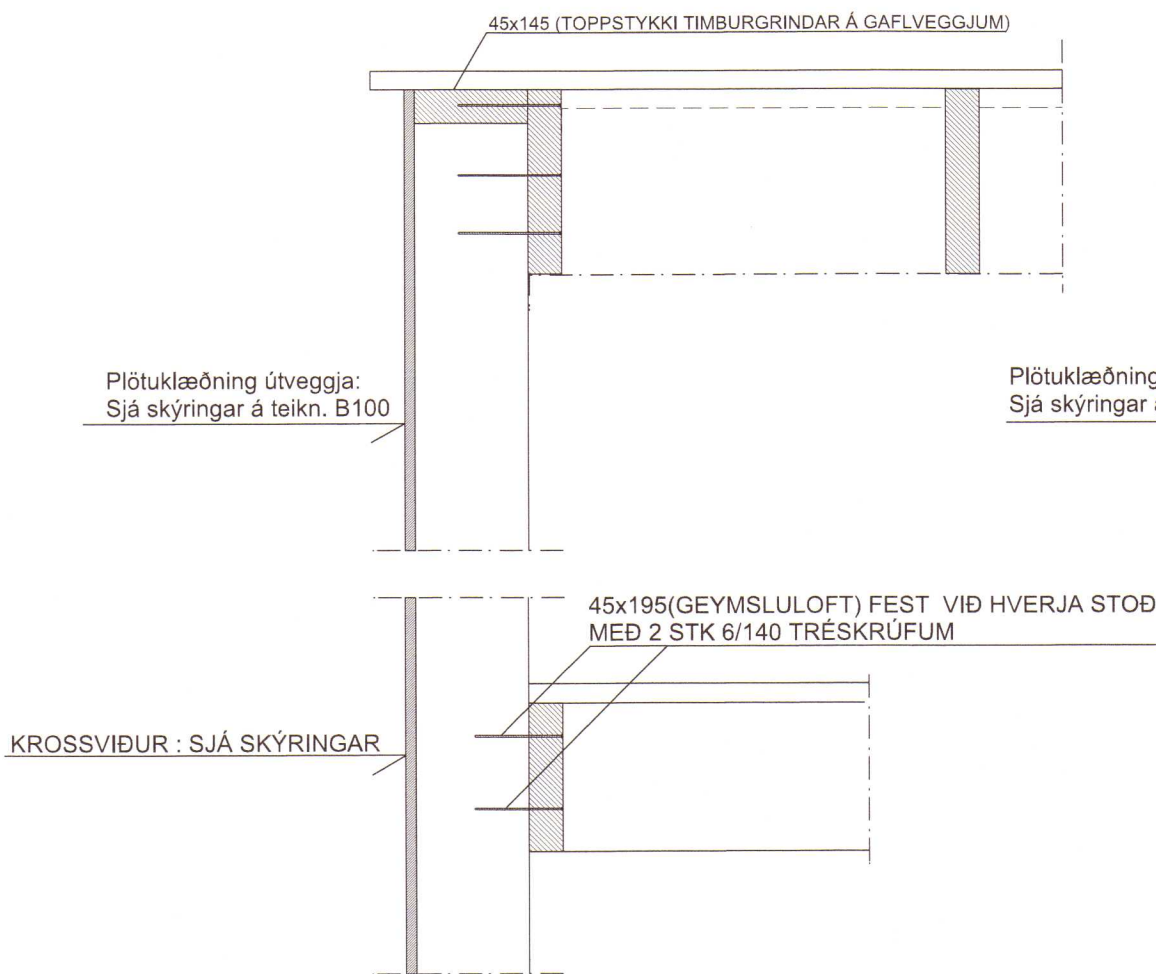


SÉRMYND: S30 MKV. 1:10

45x245 SPERRUR VID GAFLVEGGI ERU FESTAR
MED 2 STK 6/140 TRÉSKRÚFUM Í HYERJA STOD
OG C/C 30cm Í TOPPSTYKKI

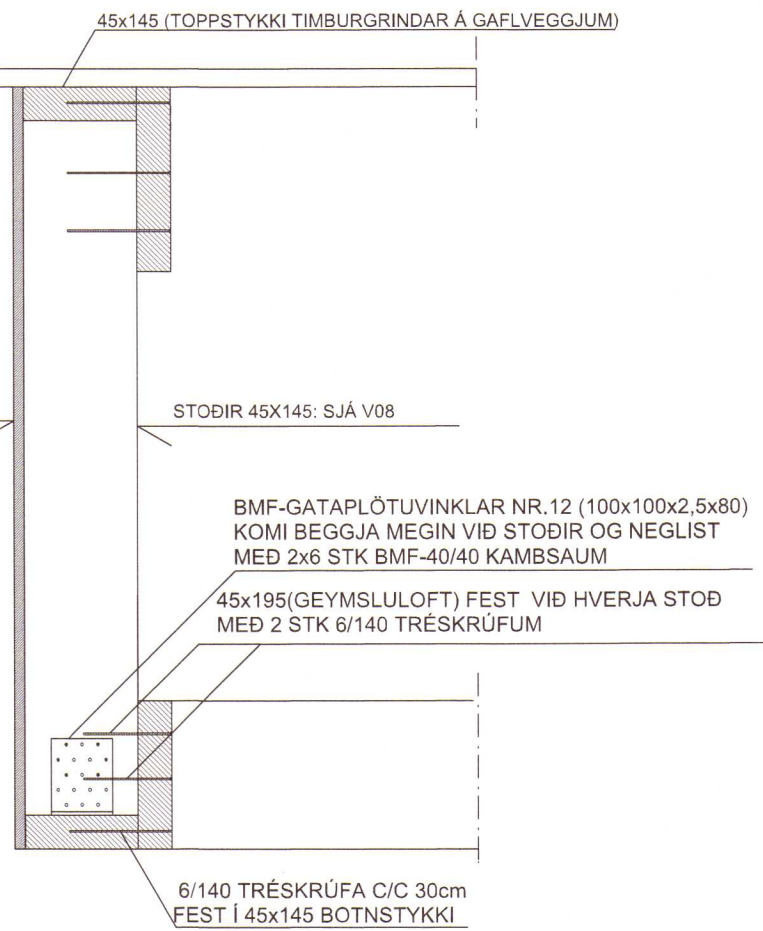


SÉRMYND: S31 MKV. 1:10

SPERRUR VID GAFLVEGGI ERU FESTAR
MED 2 STK 6/140 TRÉSKRÚFUM Í HYERJA STOD
OG C/C 30cm Í TOPPSTYKKI

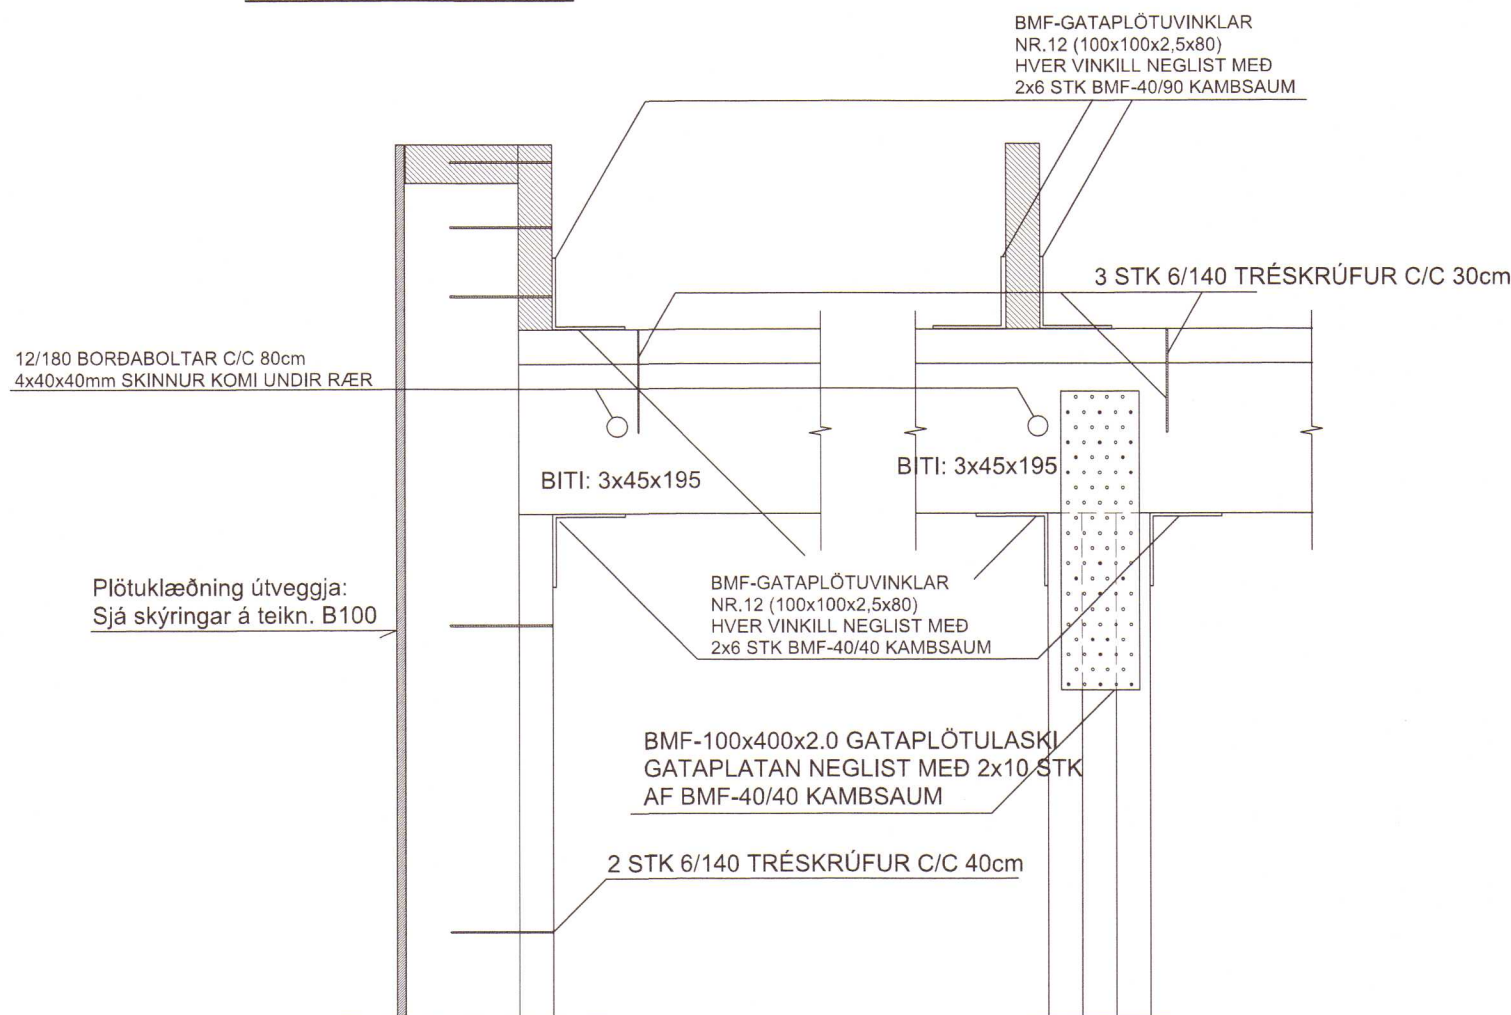

SÉRMYND: S33 MKV. 1:10

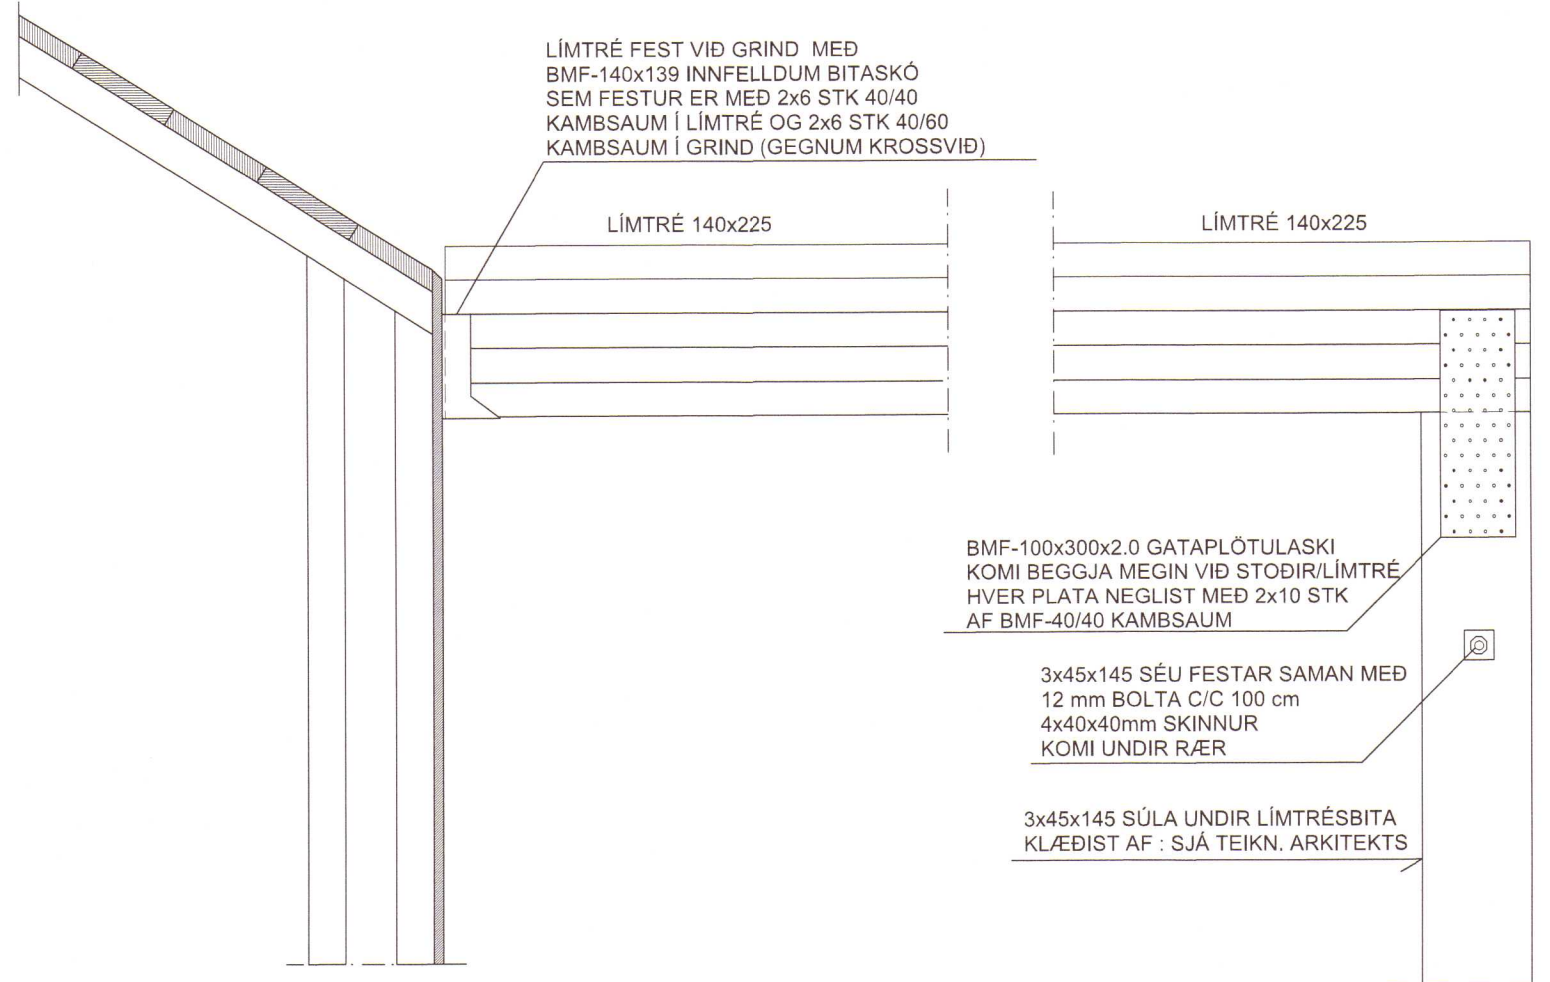


SÉRMYND: S34 MKV. 1:10




SÉRMYND: S35 MKV. 1:10

LIMTRÉ 140x585mm ER FEST VID STODIR MED 2x3 STK.
20mm SNITTEINUM STÁLGAÐI 8.8
6x60x60mm SKINNUR KOMI UNDIR RÆR
EINFALDAR 62mm GADDASKIFUR (BULLDOG).
KOMI MILLI TIMBURS OG SKINNA

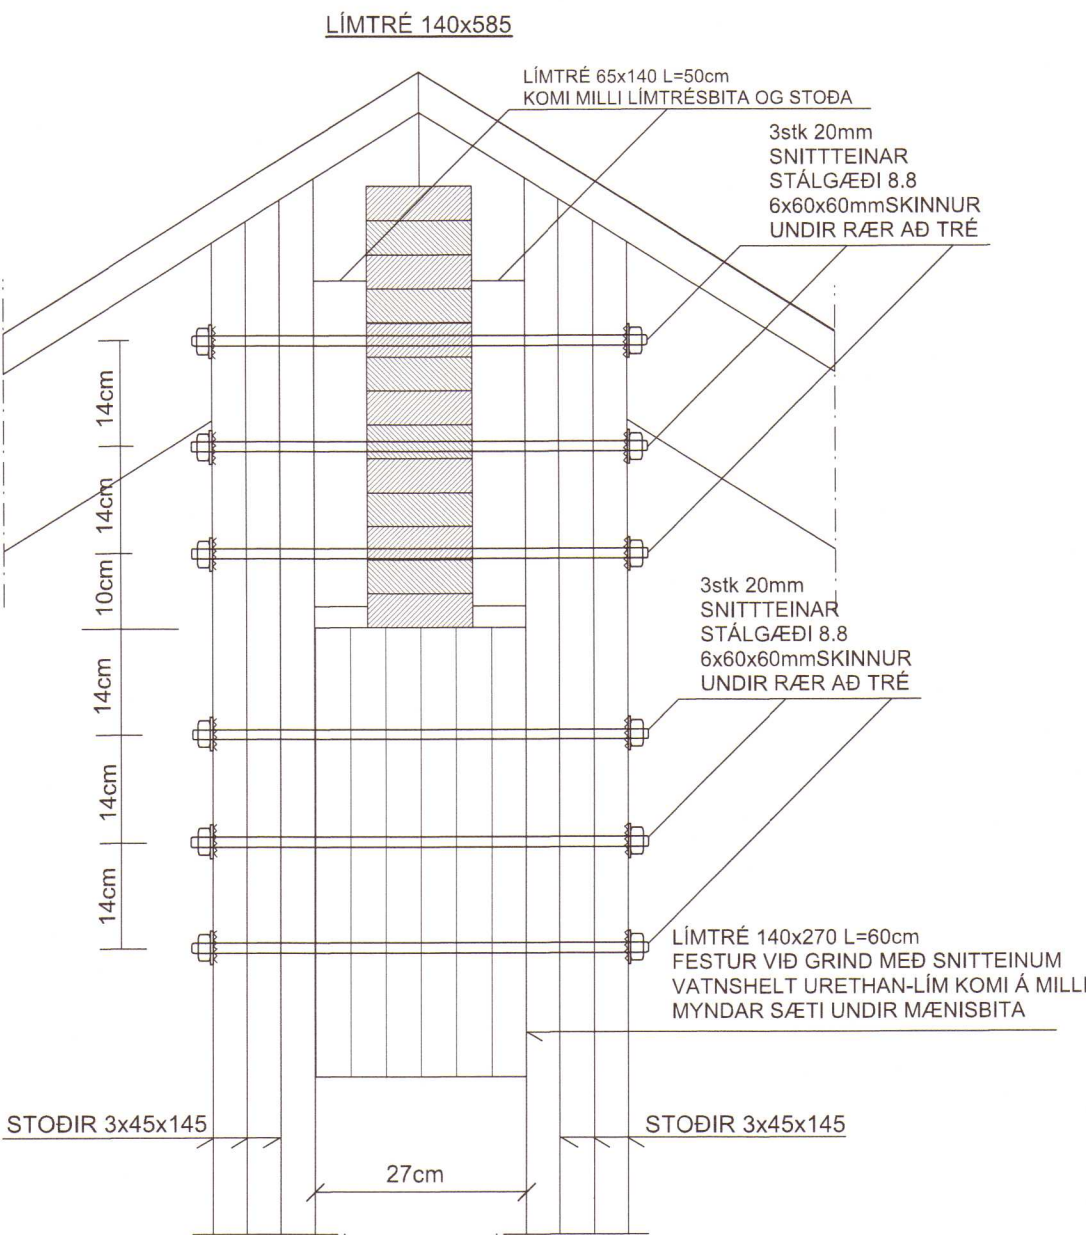


SÉRMYND: S36 MKV. 1:10

LIMTRÉ 90x405mm ER FEST VID STODIR MED 2x2 STK.
16mm SNITTEINUM STÁLGAÐI 8.8
5x50x50mm SKINNUR KOMI UNDIR RÆR
EINFALDAR 48mm GADDASKIFUR (BULLDOG).
KOMI MILLI TIMBURS OG SKINNA

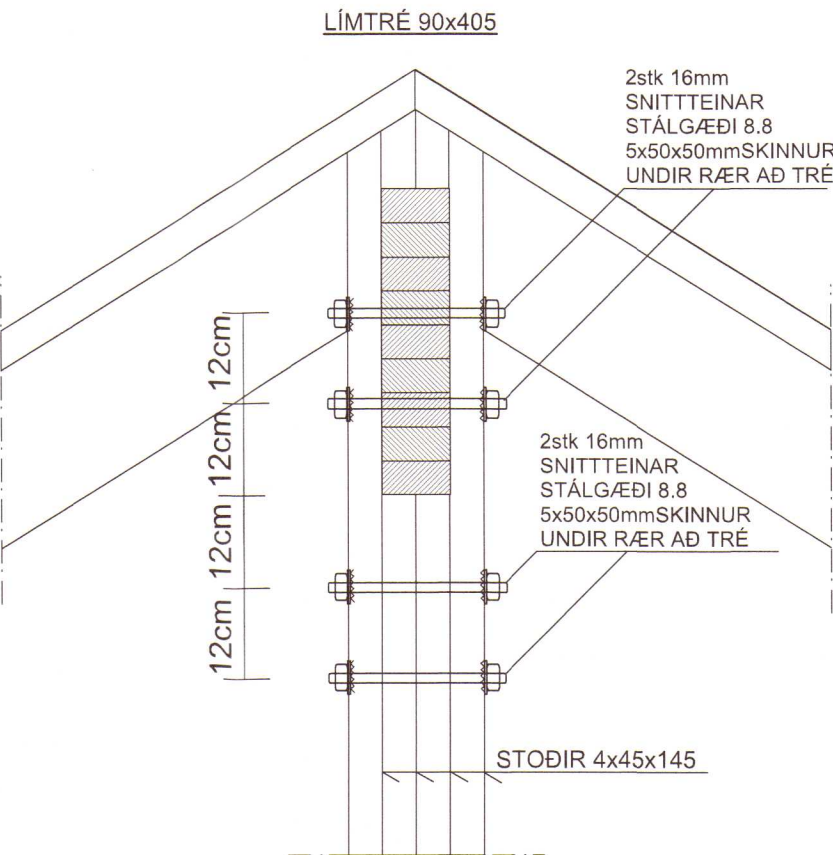


SÉRMYND: S37 MKV. 1:10


LIMTRÉ 90x405mm ER FEST VID STODIR MED 2x2 STK.
16mm SNITTEINUM STÁLGAÐI 8.8
5x50x50mm SKINNUR KOMI UNDIR RÆR
EINFALDAR 48mm GADDASKIFUR (BULLDOG).
KOMI MILLI TIMBURS OG SKINNA

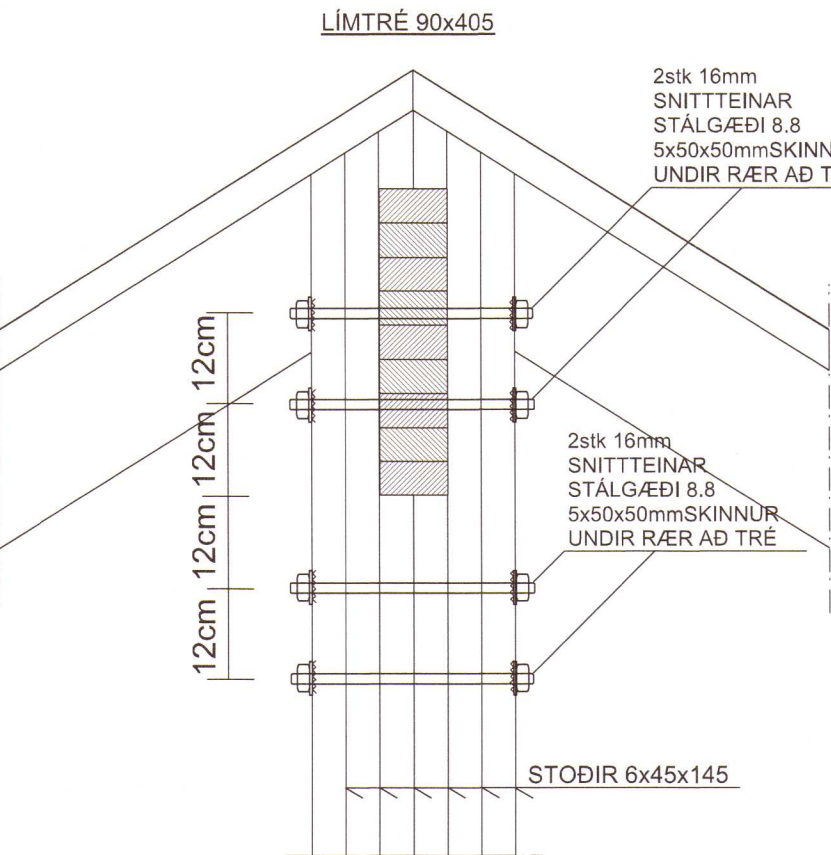


SJÁ SKÝRINGAR Á TEIKNINGU NR. B100

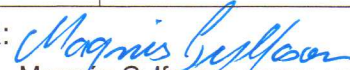TEIKN.NR. B105	DAGS. ADALTEIKNINGA: 03.09. 2020	KVARDI: 1:10	DAGS: 18.12.2020	HANNAD: MG	VERKEFNI: BAKKATÚN 6, HVAMMSTANGA
TEIKNAD: MG	BURÐARVIRKI: VEGGIR - SÉRMYNDIR, S21-S37	HÖNNUDUR:  Magnús Gylfason kl.201251-4199	Undirskrift Hönnunarstjóra kl.091162-3509		

GRUNNMYND AF ÞAKI MKV. 1:50

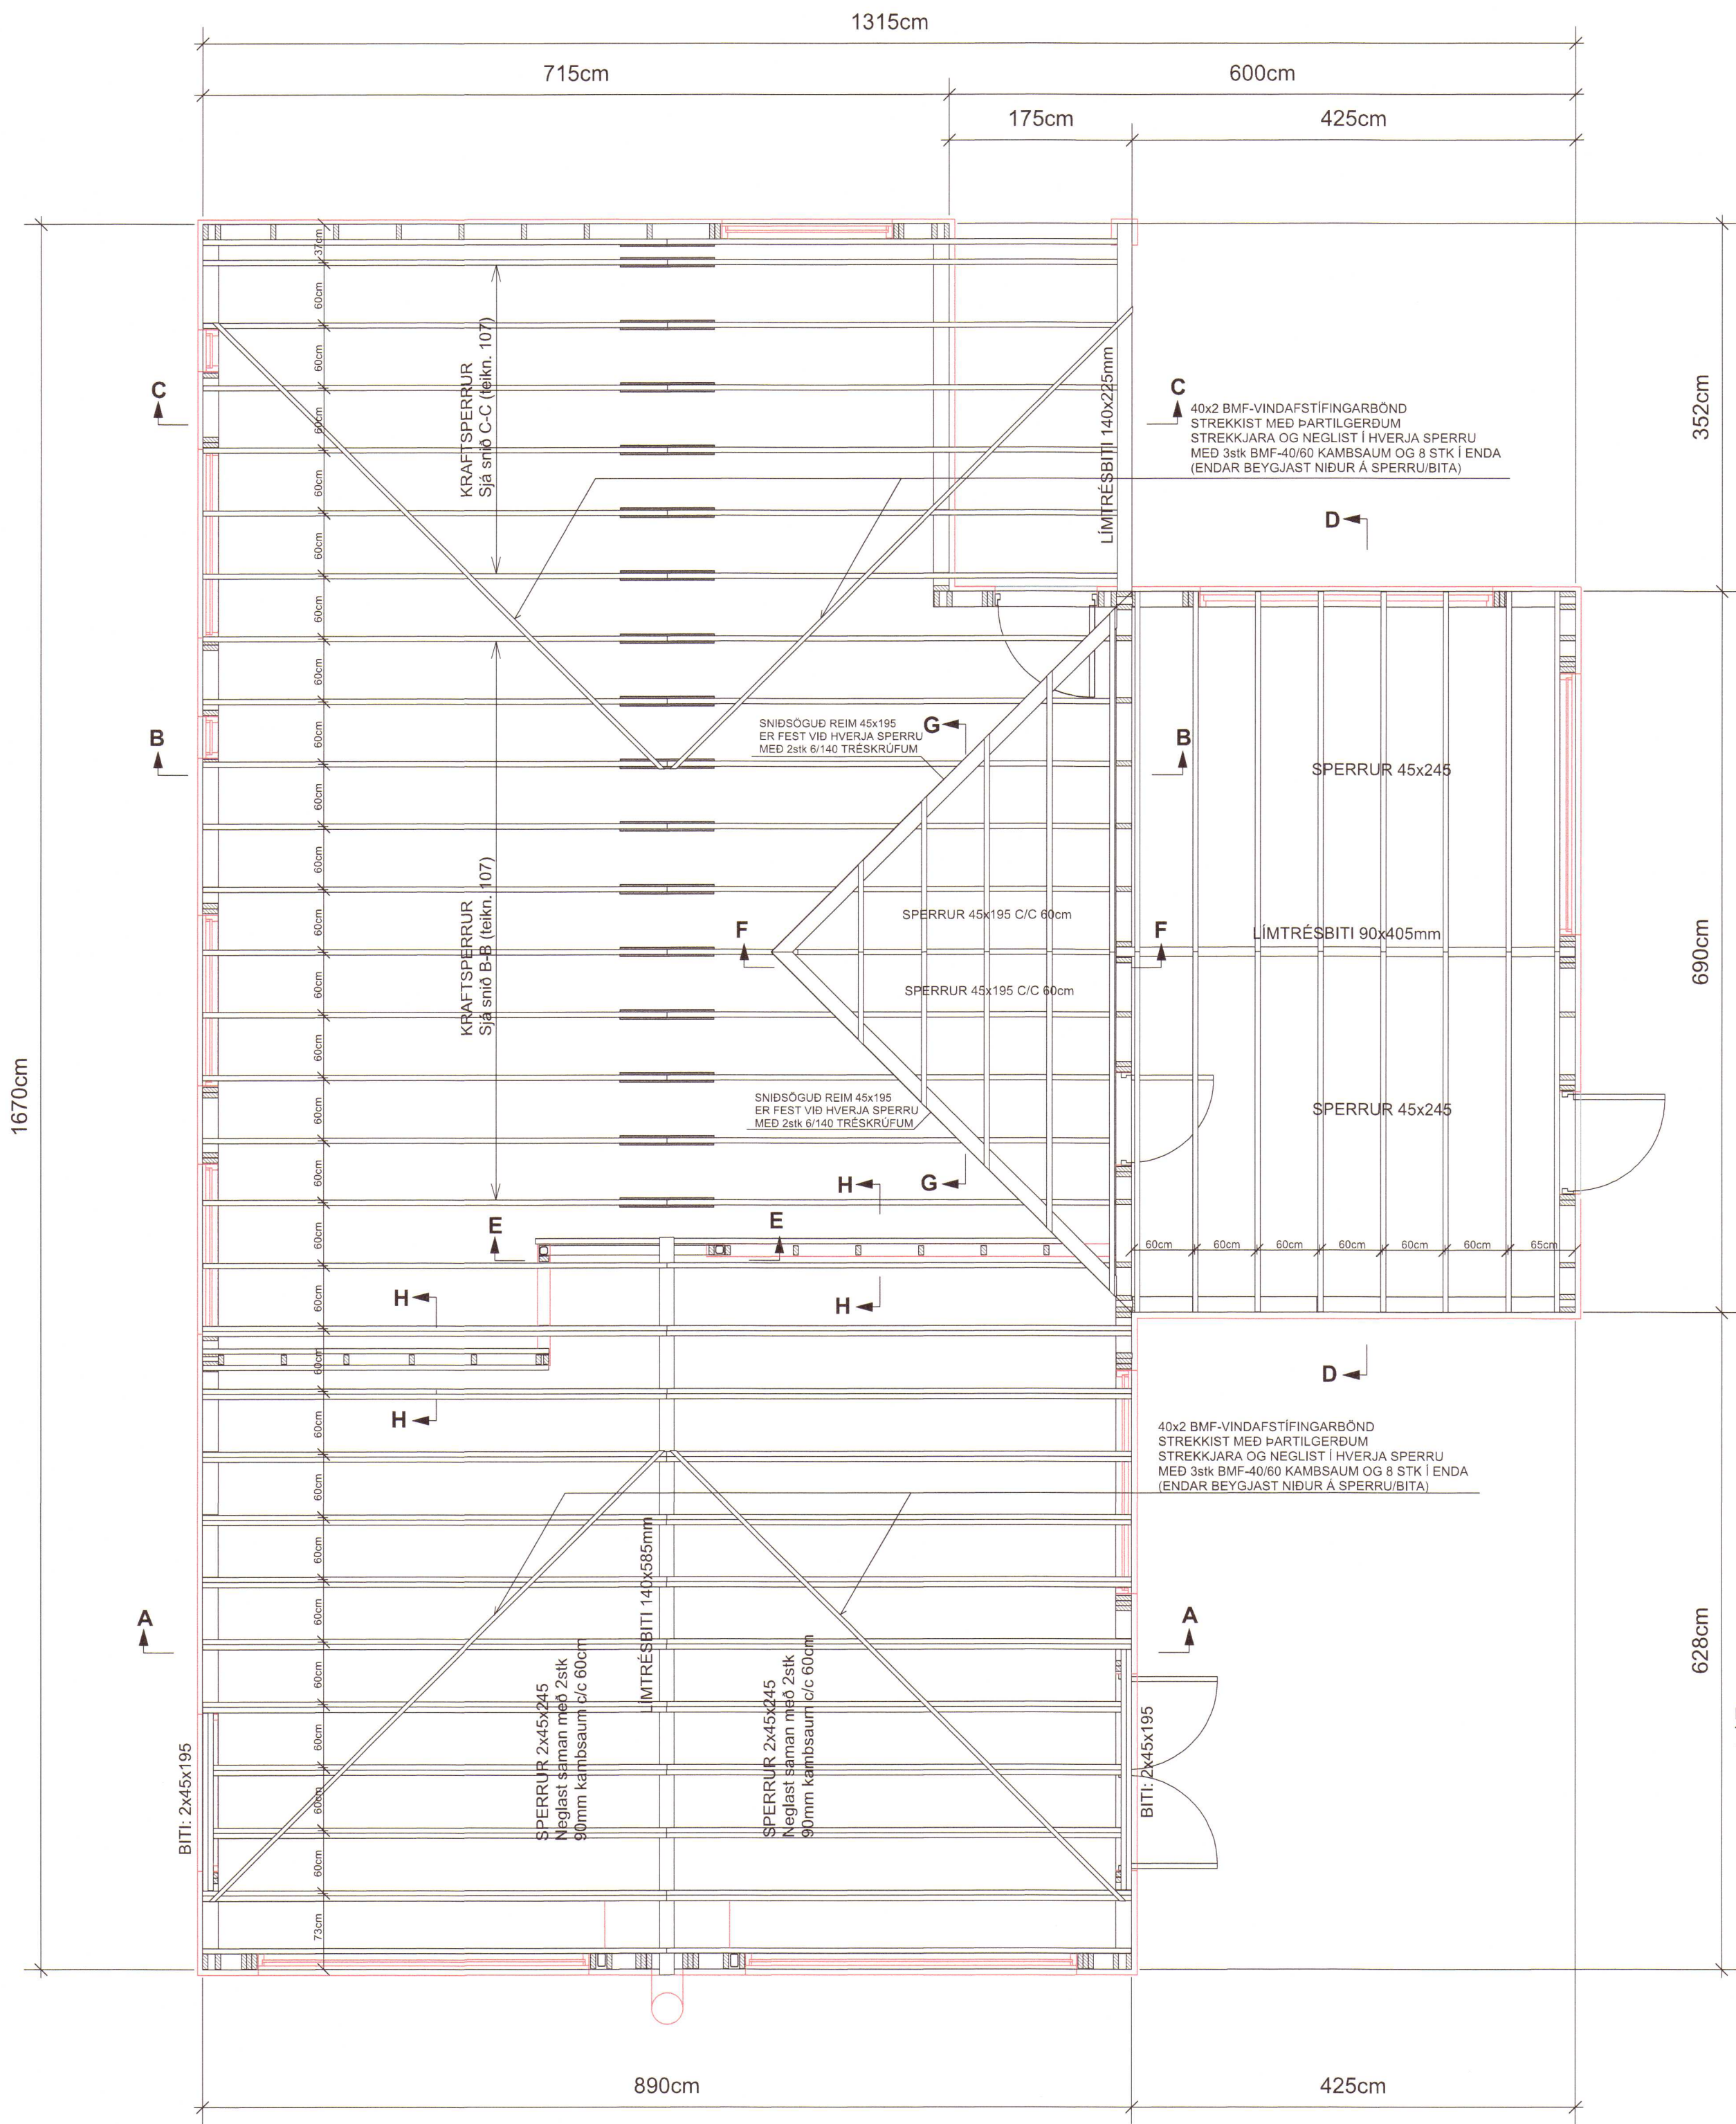


SNID A-A, MKV. 1:50

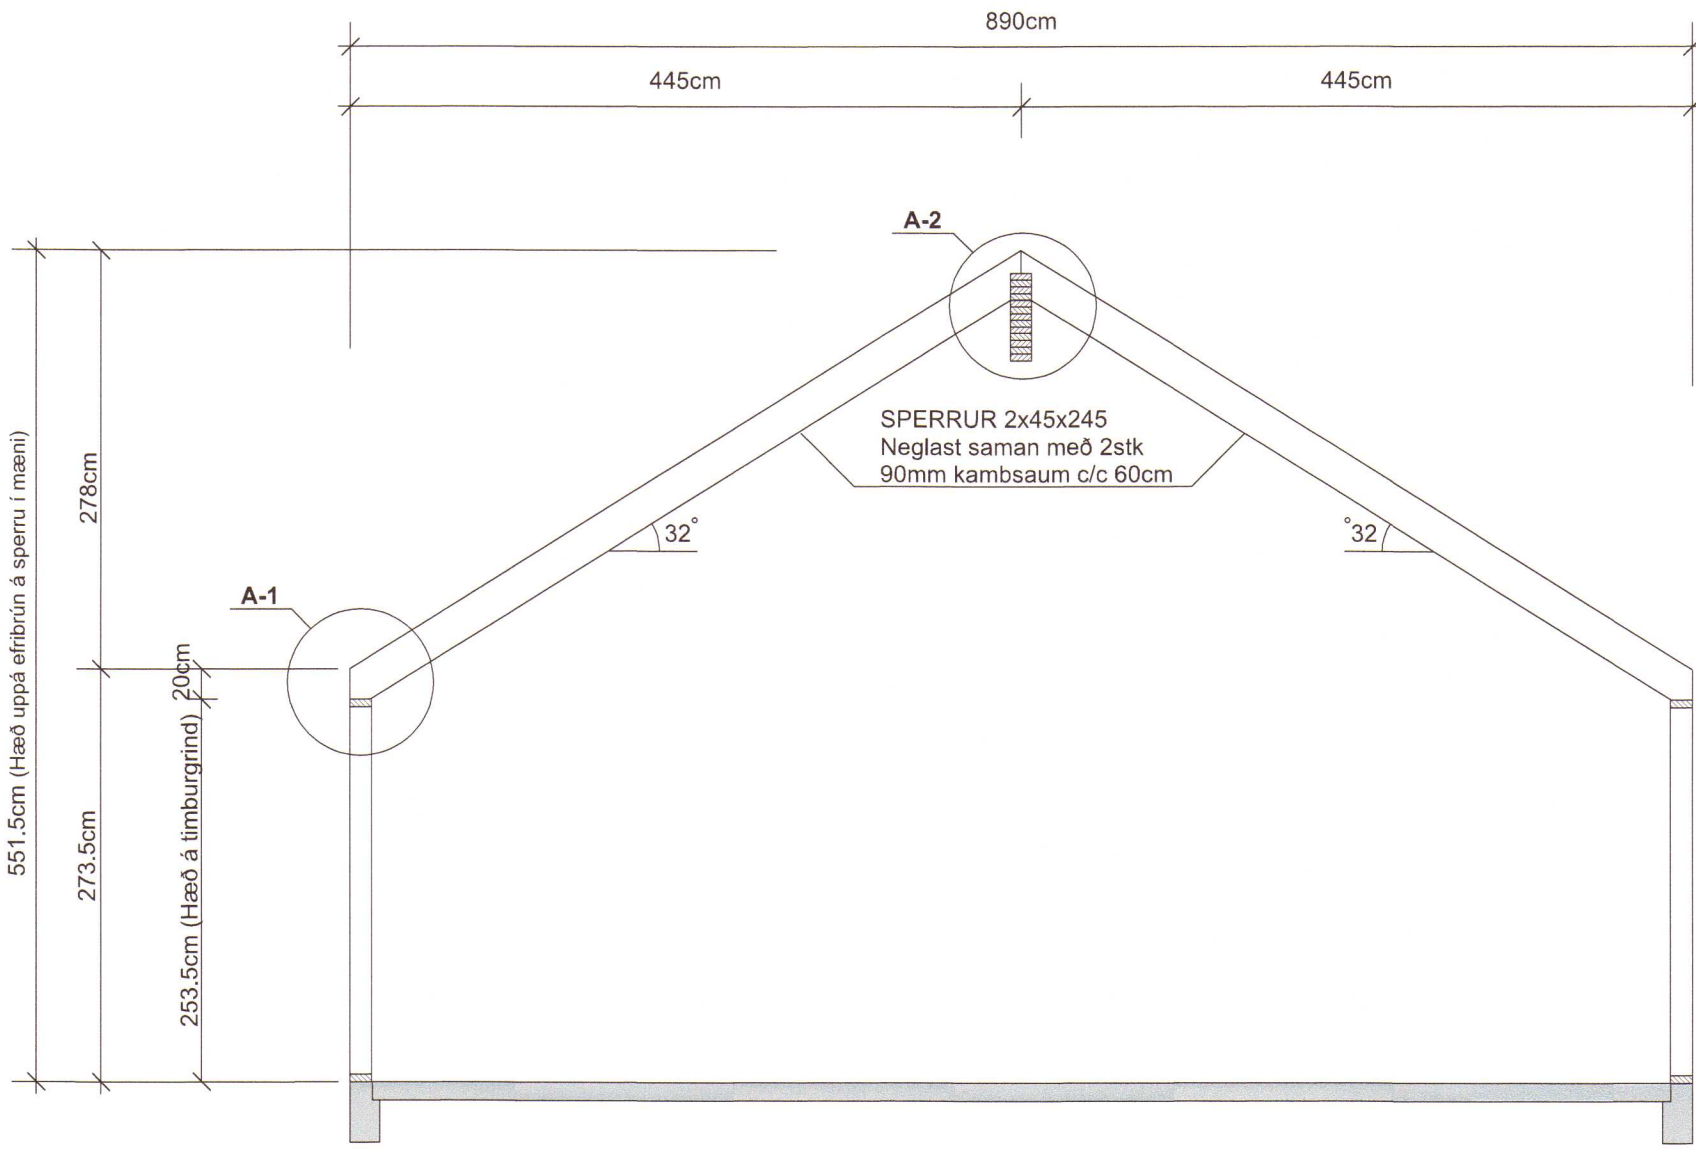

SNID A-1, MKV. 1:10

TVÖFALDAR SPERRUR ERU FESTAR VÍÐ TIMBURGRIND.
MEÐ BMF-GATAFLÖTUVINKLUM NR. 12 (100x100x2,5x80).
SEM KOMI BEGGJA MEGIN VÍÐ HVERJA SPERRU.
HVER VINKILL NEGLIST MEÐ 6 STK BMF-40/90 KAMBSAUM Í SPERRU
OG 6 STK BMF-40/40 Í TOPPREIM TIMBURGRINDAR.
STOÐIR FESTAR VÍÐ TOPPREIM A SAMAN HATTI MEÐ 1stk VINKLI
OG NEGLING ER 2x6 STK BMF-40/40 KAMBSAUMUR.
TVÖFALDAR STOÐIR VÍÐ GLUGGA. SJÁ SÉRMYNDIR AF VEGGJUM


SNID A-2, MKV. 1:10

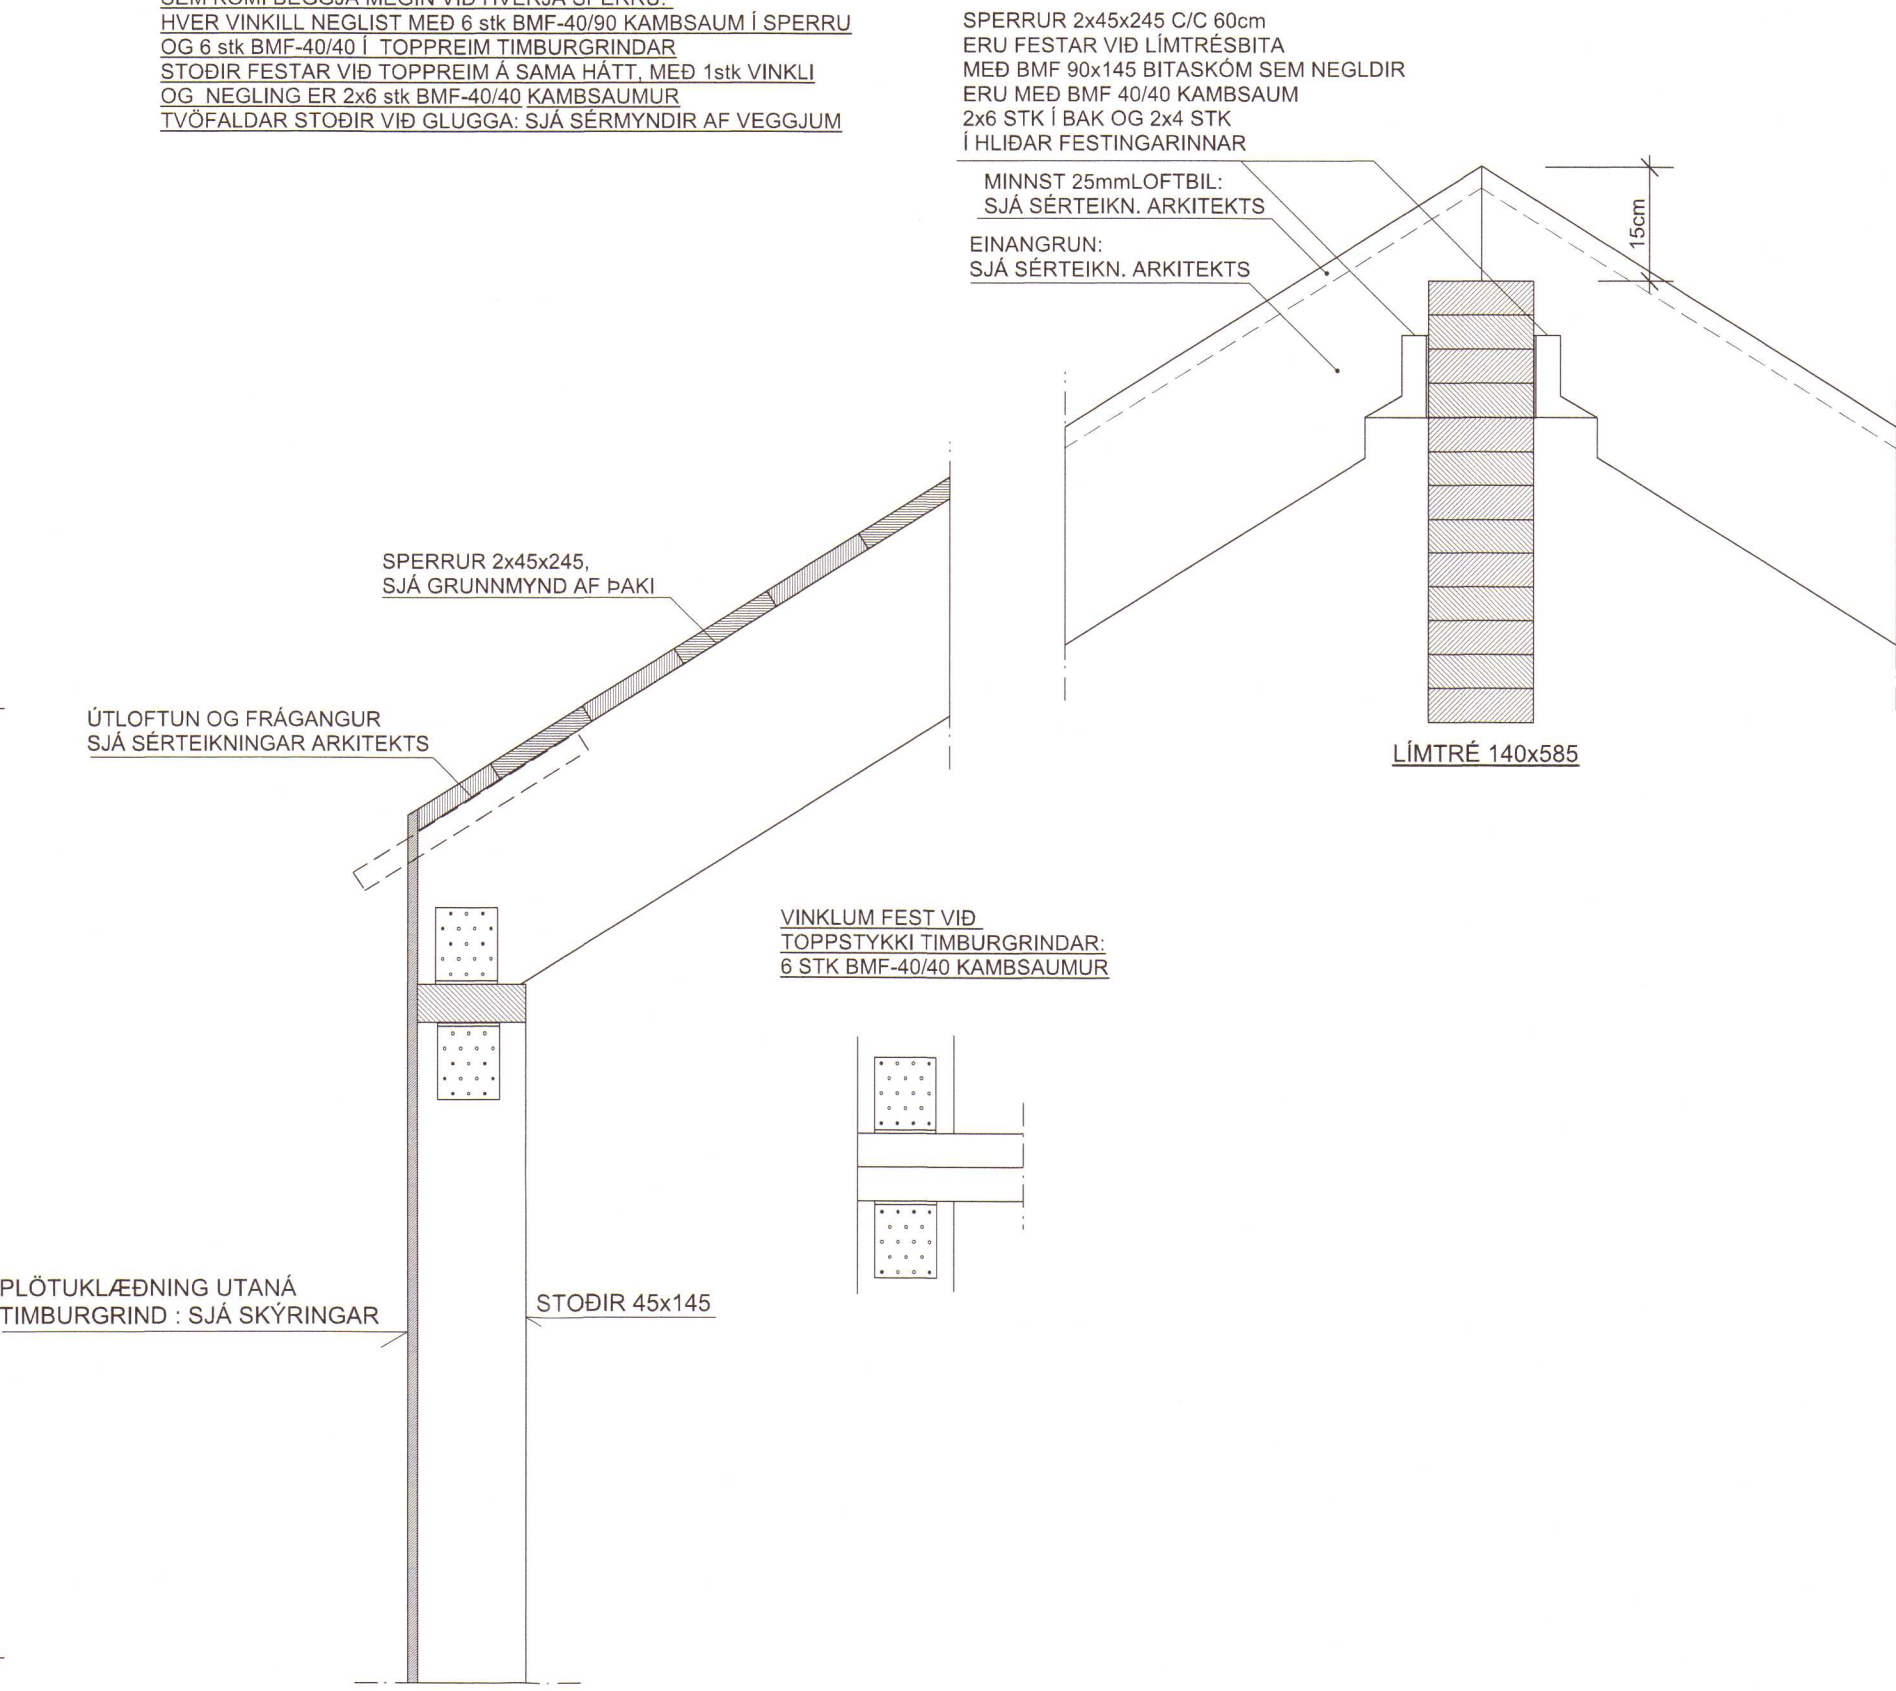


SJÁ SKÝRINGAR Á TEIKNINGU NR. B100

TEIKN.NR. B106	
DAGS. ADALTEIKNINGA: 03.09.2020	
KVARDI: 1:50, 1:10	
DAGS: 18.12.2020	
HANNAÐ: MG	VERKEFNI: BAKKATÚN 6, HVAMMSTANGA
TEIKNAD: MG	BURÐARVIRKI: ÞAK - GRUNNMYND OG SNID A-A
HÖNNUÐUR: Magnús Gylfason	Undirskrift Hönnunarstjóra kl.09/162-3509

Sperrur: 45x245
Gólfbitar: 45x195
Þakstólar: 45x145
Grind-útveggir: 45x145
Grind-innveggir: 45x70

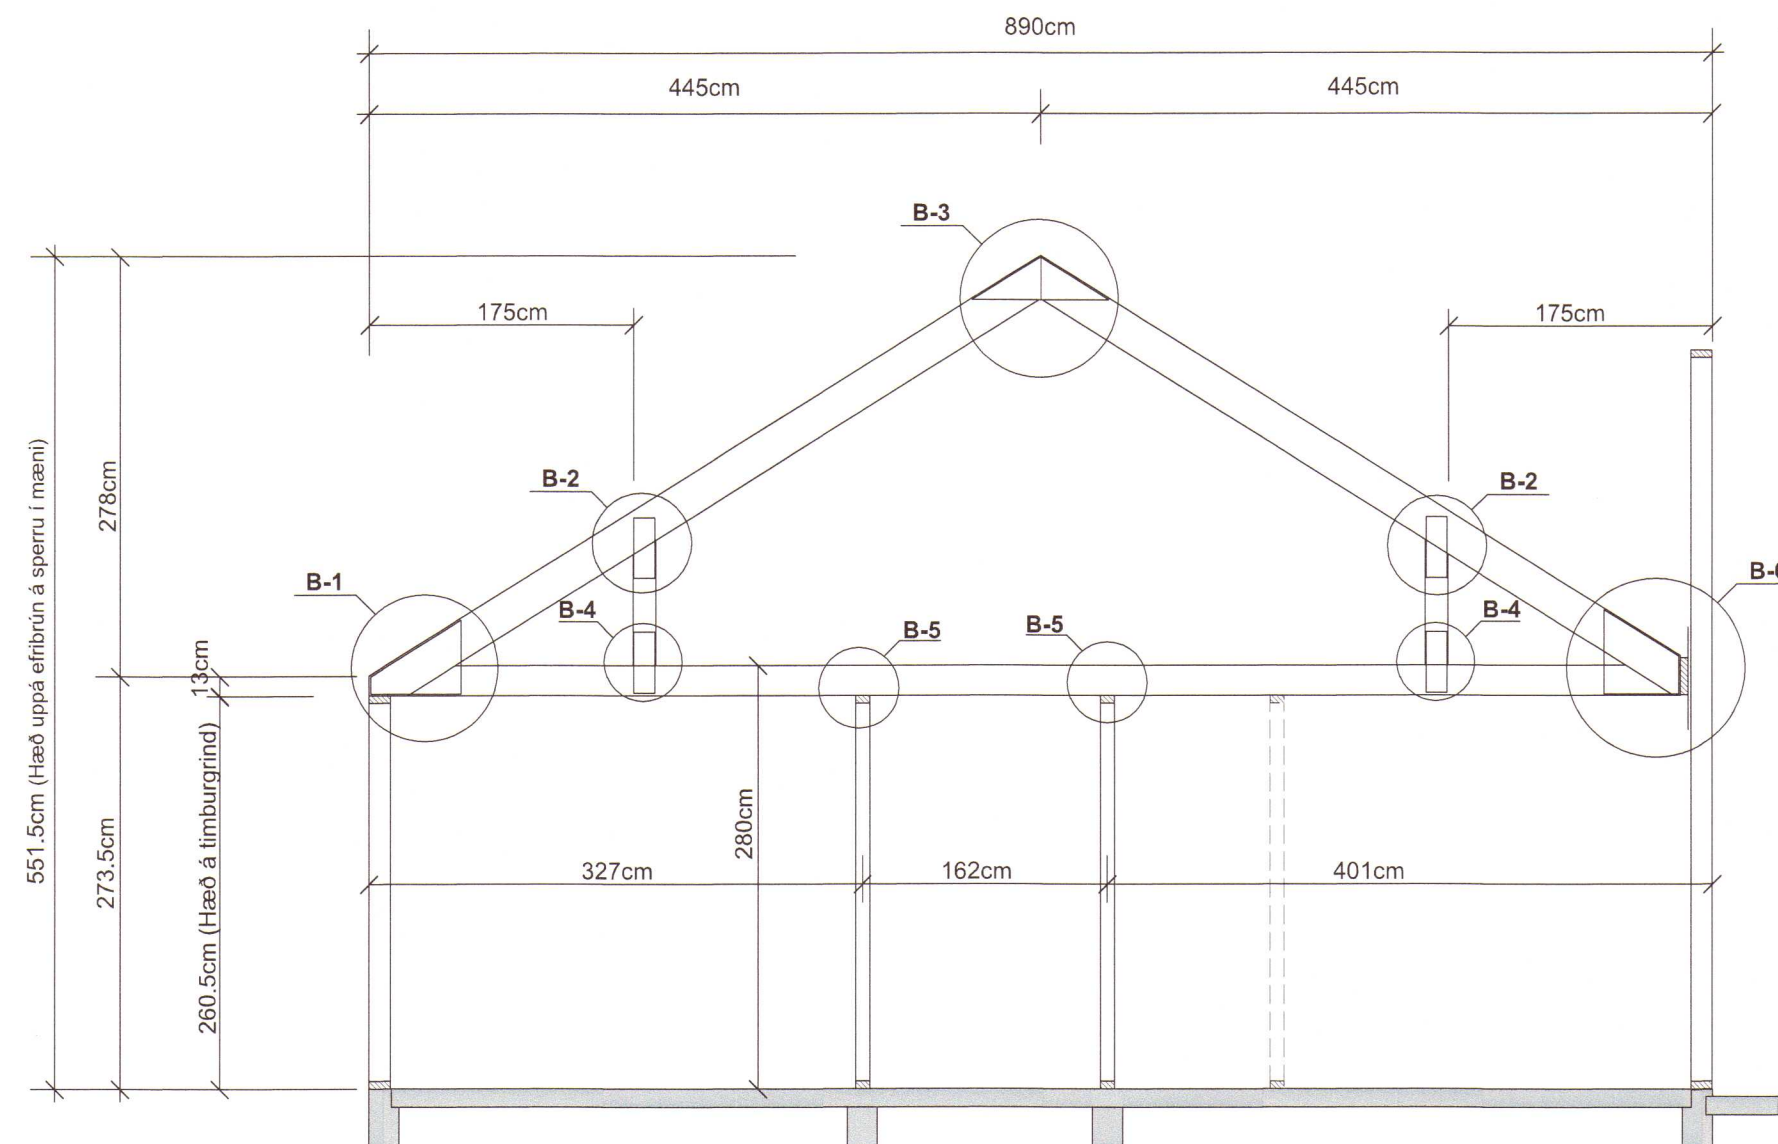

Sperrur: 45x245
Gólfbitar: 45x195
Þakstólar: 45x145
Grind-útveggir: 45x145
Grind-innveggir: 45x70

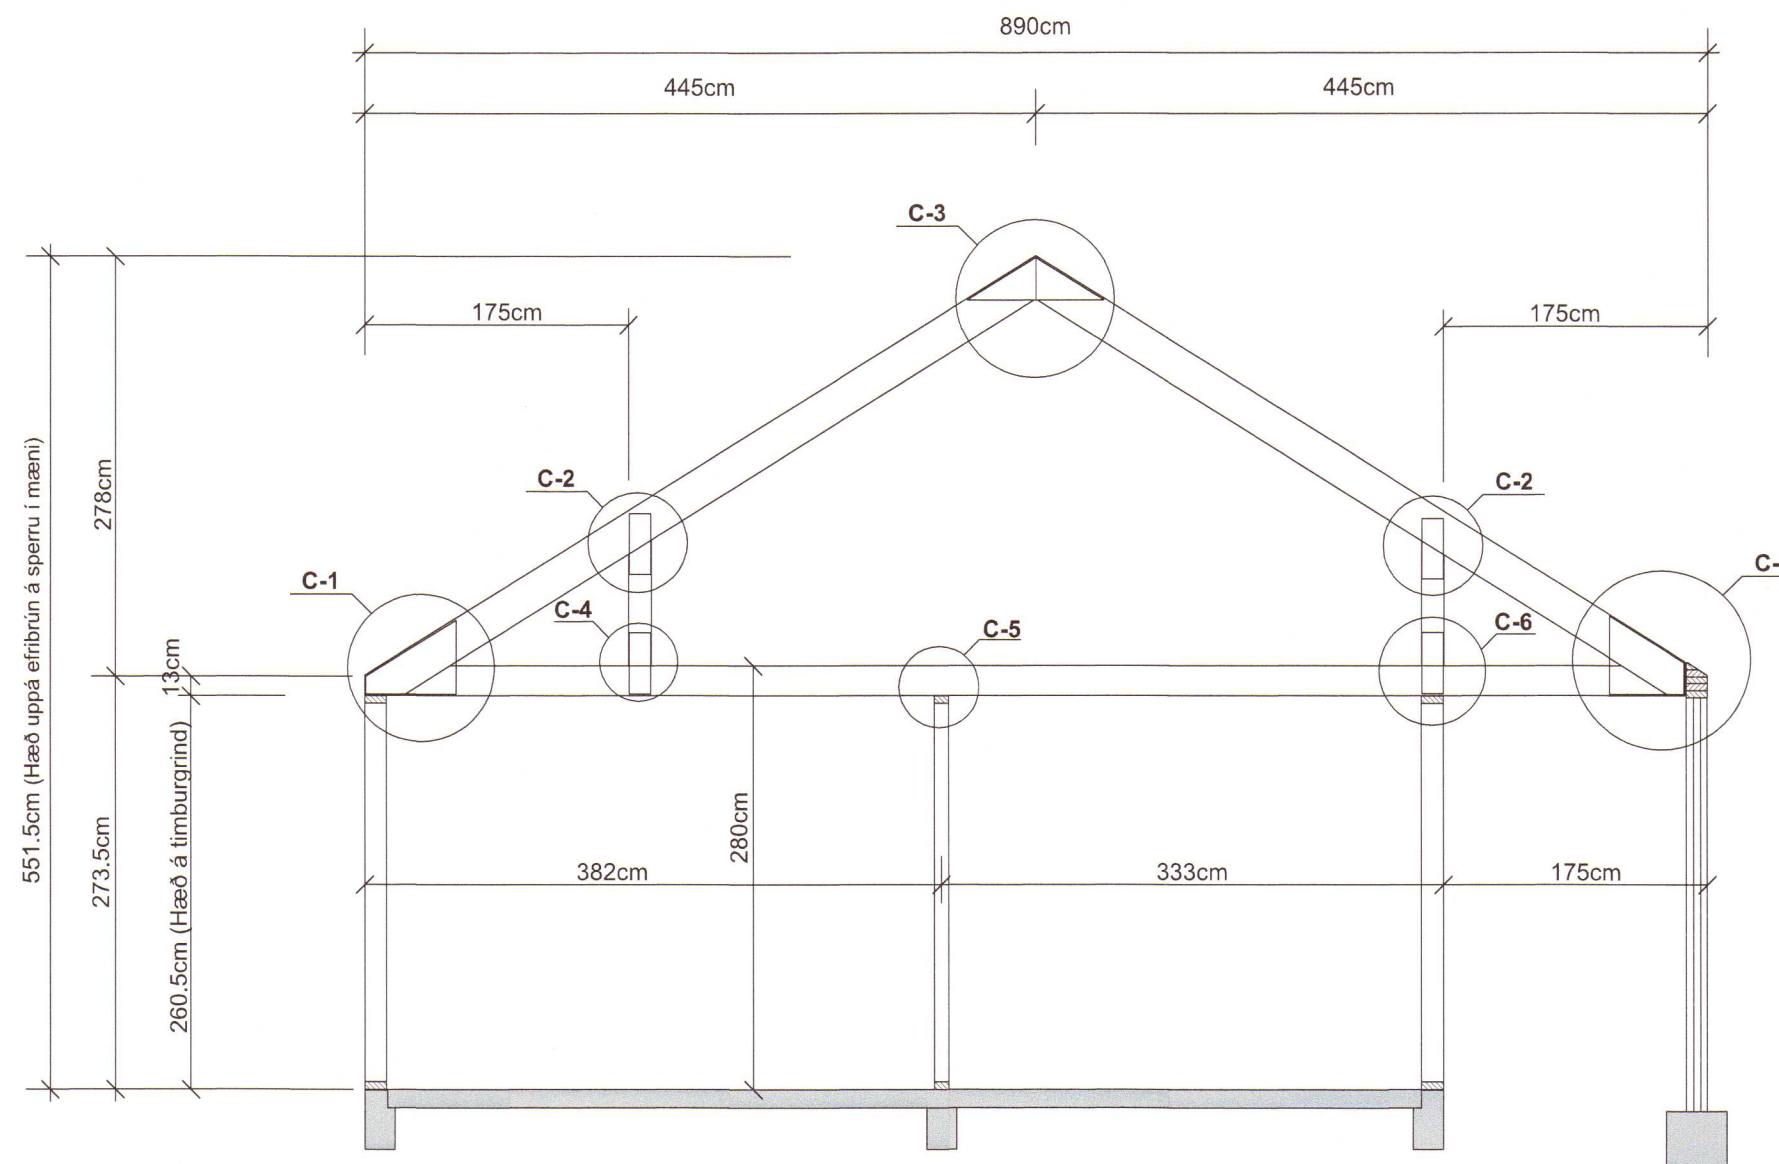



 Notkun heimilud á ábyrgð höfundar
 -2. feb. 2021
 Byggingarfulltrúinn í Húnaþingi vestra


SNID B-6 MKV. 1:10

SPERRUR ERU FÉSTAR VIND TIMBURGRIND
MED BMF-GATAPLÖTUVINKLUM NR.12 (100x100x2,5x80)
 SEM KOMI BEGGJA MEGIN VIND HVERJA SPURU:
 HVER VINKILL NEGLIST MED 8 stík BMF-40/60 KAMBSAUM | SPURU
 OG 8 stík BMF-40/40 | TOPPREI TIMBURGRINDAR
 STÓÐIR FÉSTAR VIND TOPPREI Á SAMA HATT, MED 1stík VINKLI
 OG NEGLING ER 2x8 stík BMF-40/40 KAMBSAUMUR
 TVÖFALDAR STÓÐIR VIND GLUGGA: SJA SÉRMÝNDIR AF VEGGJUM

BEGGJA MEGIN VIÐ SPERRUR
(A VIÐ) SNÍÐ B-2 OG SNÍÐ B-4 KOMI 16x120x400mm
LASKAR ÚR VATNSÞOLNUM KROSSVIÐ,
HVER LASKI NEGLIST MEÐ
2x8 STK 31/60mm KAMBSAUM
I VATNSHELT URETHAN-LIM

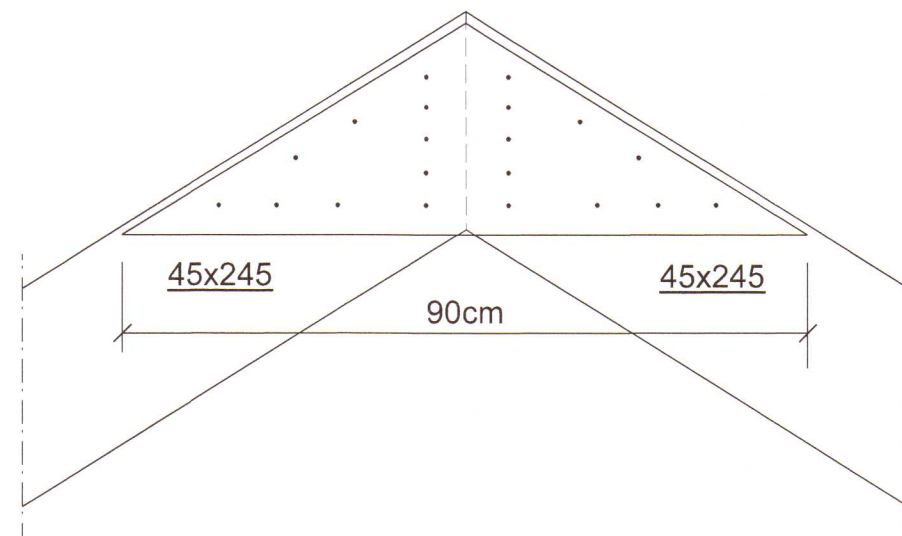


BEGGJA MEGIN VID SPERRUR KOMI
16mm LASKAR ÚR VATNSÞOLNUM KROSSVIÐ
HVER LASKI NEGLIST MEÐ
2x10 STK 31/60mm KAMBSAUM
Í VATNSHELT URETHAN-LÍM

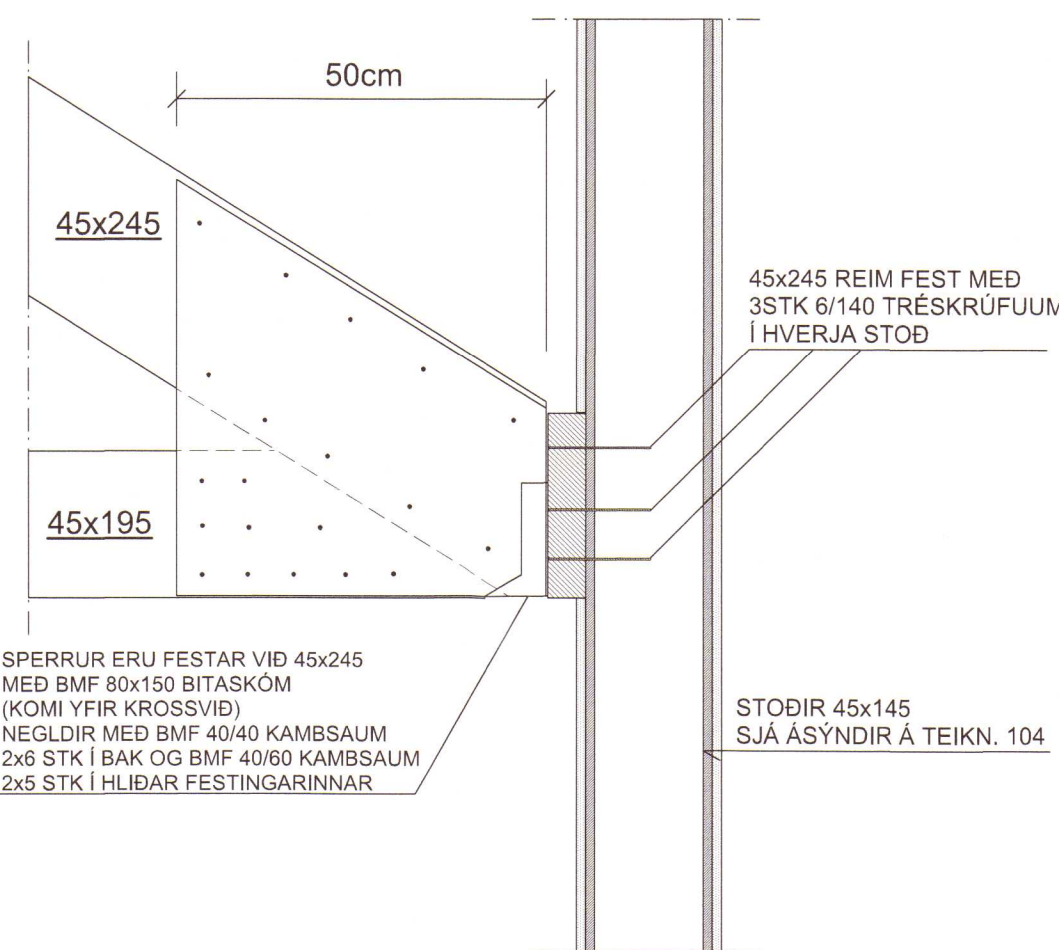


SNID C-7 MKV. 1:10

BEGGJA MEGIN VIÐ STÓÐ UNDIR SPERRU
KOMI 16x120x400mm LASKAR ÚR
VATNSPOLNUM KROSSVIÐ.
HVER LASKI NEGLIST MED
2x8 STK 31/60mm KAMSAUM
I VATNSHELT URETHAN-LÍM

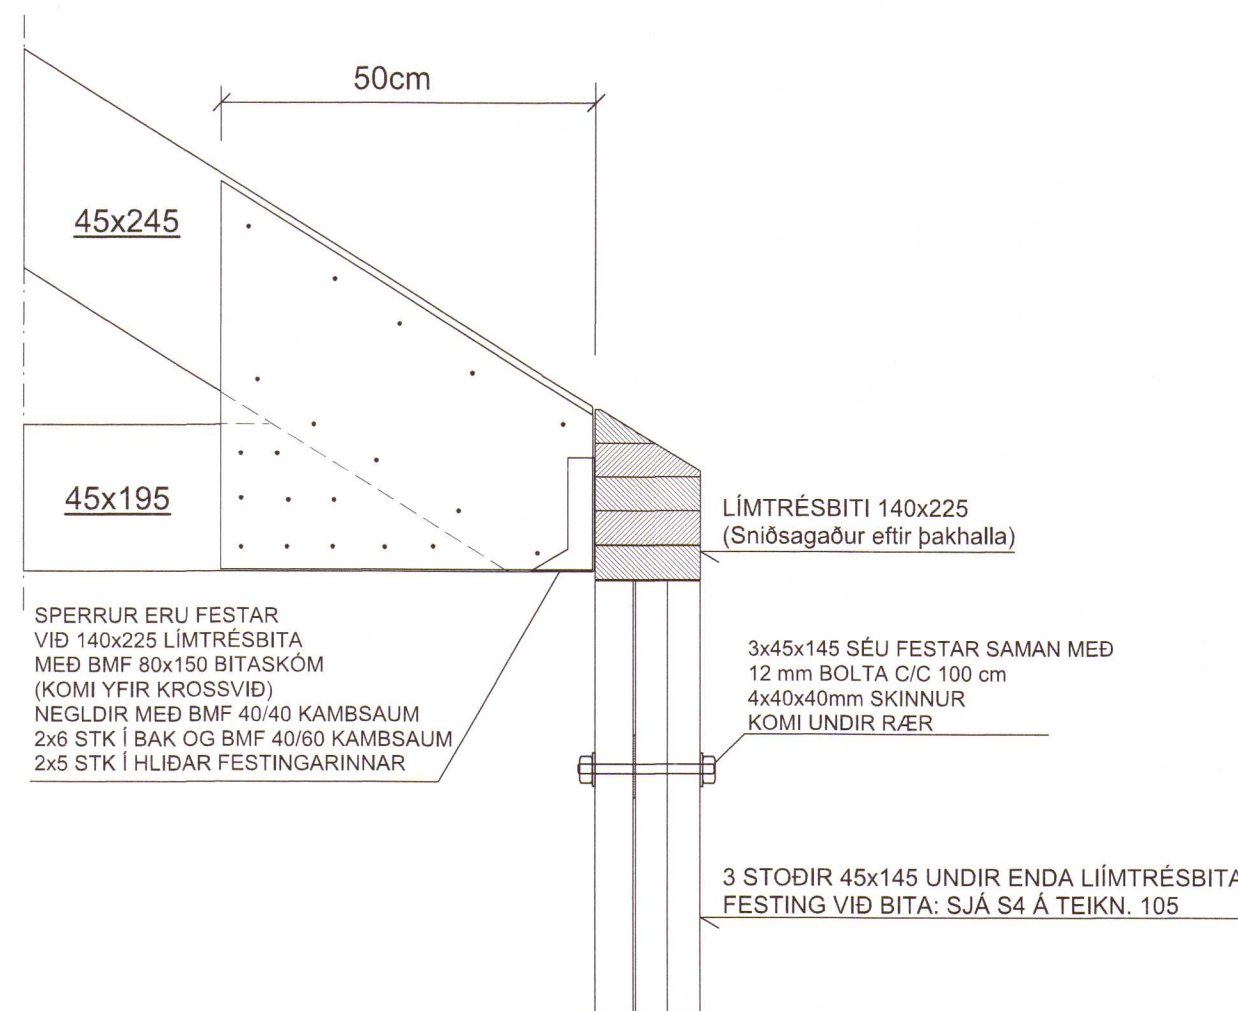

BEGGJA MEGIN VIÐ SPERRUR KOMI
16mm LASKAR ÚR VATNSÞOLNUM KROSSVIE
HVER LASKI NEGLIST MEÐ
2x10 STK 31/60mm KAMBSAUM
1 VATNSHELT URETHAN-LÍM

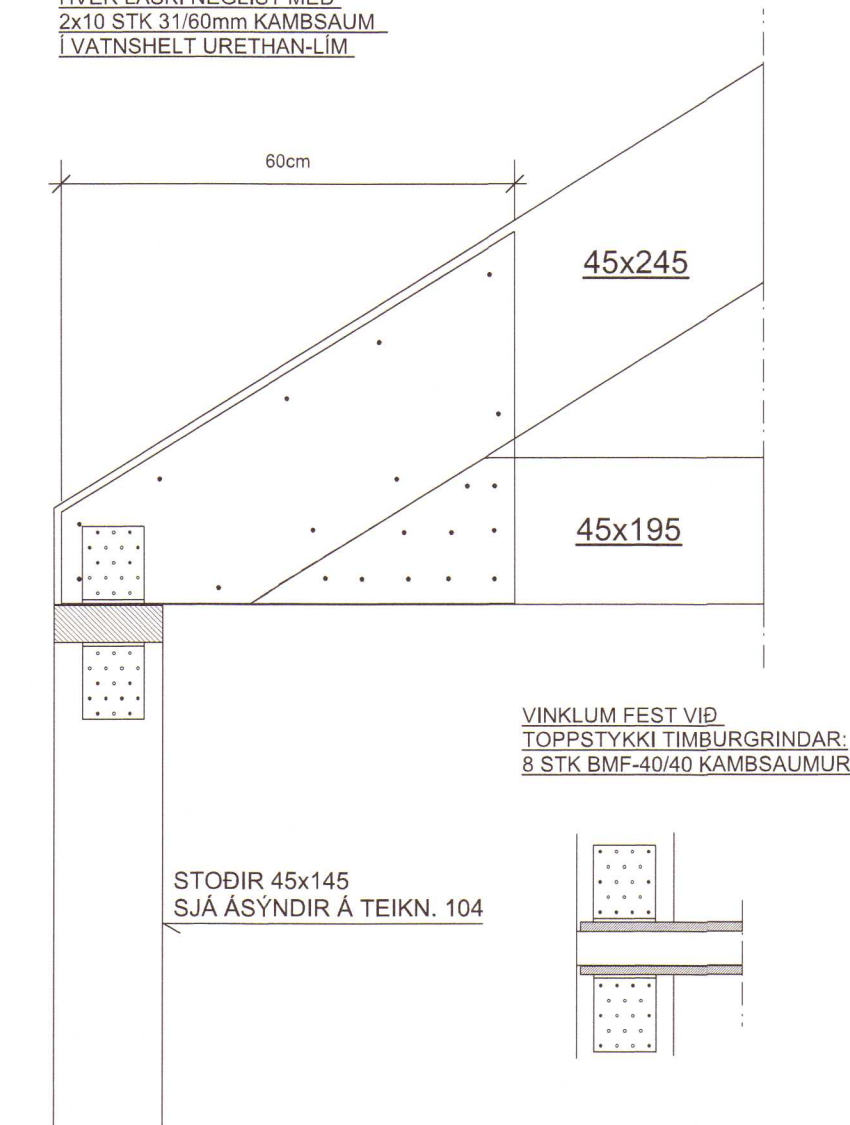



SNID B-5 / C-5 MKV. 1:10



BMF-GATAPLÖTUVINKLAR
NR.8 (80x80x2,5x60)
1 STK VED HVERN BITA
HVER VINKILL NEGLIST MED
2x5 STK BMF-40/40 KAMBSAUM

VINKLI FEST VID
BITA | GEYMSLUFTI:
5 STK BMF-40/40 KAMBSAUMUR

INNVEGGIR
SJÁ SKÝRINGAR Á TEIKN. 100

SJÁ SKÝRINGAR Á TEIKNINGU NR. B100

  TEIKN.NR. B107	TV Tæknivagnur ehf. KT. 050586-1889 Kirkjustétt 26, 113 Reykjavík Sími: 564 22 44, Netf. tv@vortex.is	
DAGS. ADALTEIKNINGA: 03.09. 2020		
KVARÐI: 1:50, 1:10		
DAGS: 18.12.2020		
HANNAD: MG	VERKEFNI: BAKKATÚN 6, HVAMMSTANGA	
TEIKNAD: MG	BURÐARVIRKI: ÞAK - SNID B-B og C-C	
HÖNNUÐUR:	 Magnús Svifsson 5120 251-1192	 Undirskrift Hönnunarstjóra 01 162-3509

 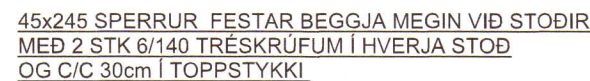

Tæknivangur ehf.
KT.450586-1889
Kirkjustétt 26, 113 Reykjavík
Sími: 564 22 44, Netf. tv@vortex.is

Tæknivangur ehf.
KT.450586-1889
Kirkjustétt 26 , 113 Reykjavík
Sími: 564 22 44 , Netf. tv@vortex.is

HANNAD: MG	VERKEFNI: BAKKATÚN 6, HVAMMSTANGA
------------	-----------------------------------

TEIKNAD: MG BURÐARVIRKI: ÞAK - SNIÐ D-D, E-E, F-F, G-G og H-H

HÖNNUÐUR: *Meirín Páll* *Andri*

Magnús Gylfason kt.201251-4199 Undirskrift Hönnunarstjóra kt.0