



Langbiti
M=1:20

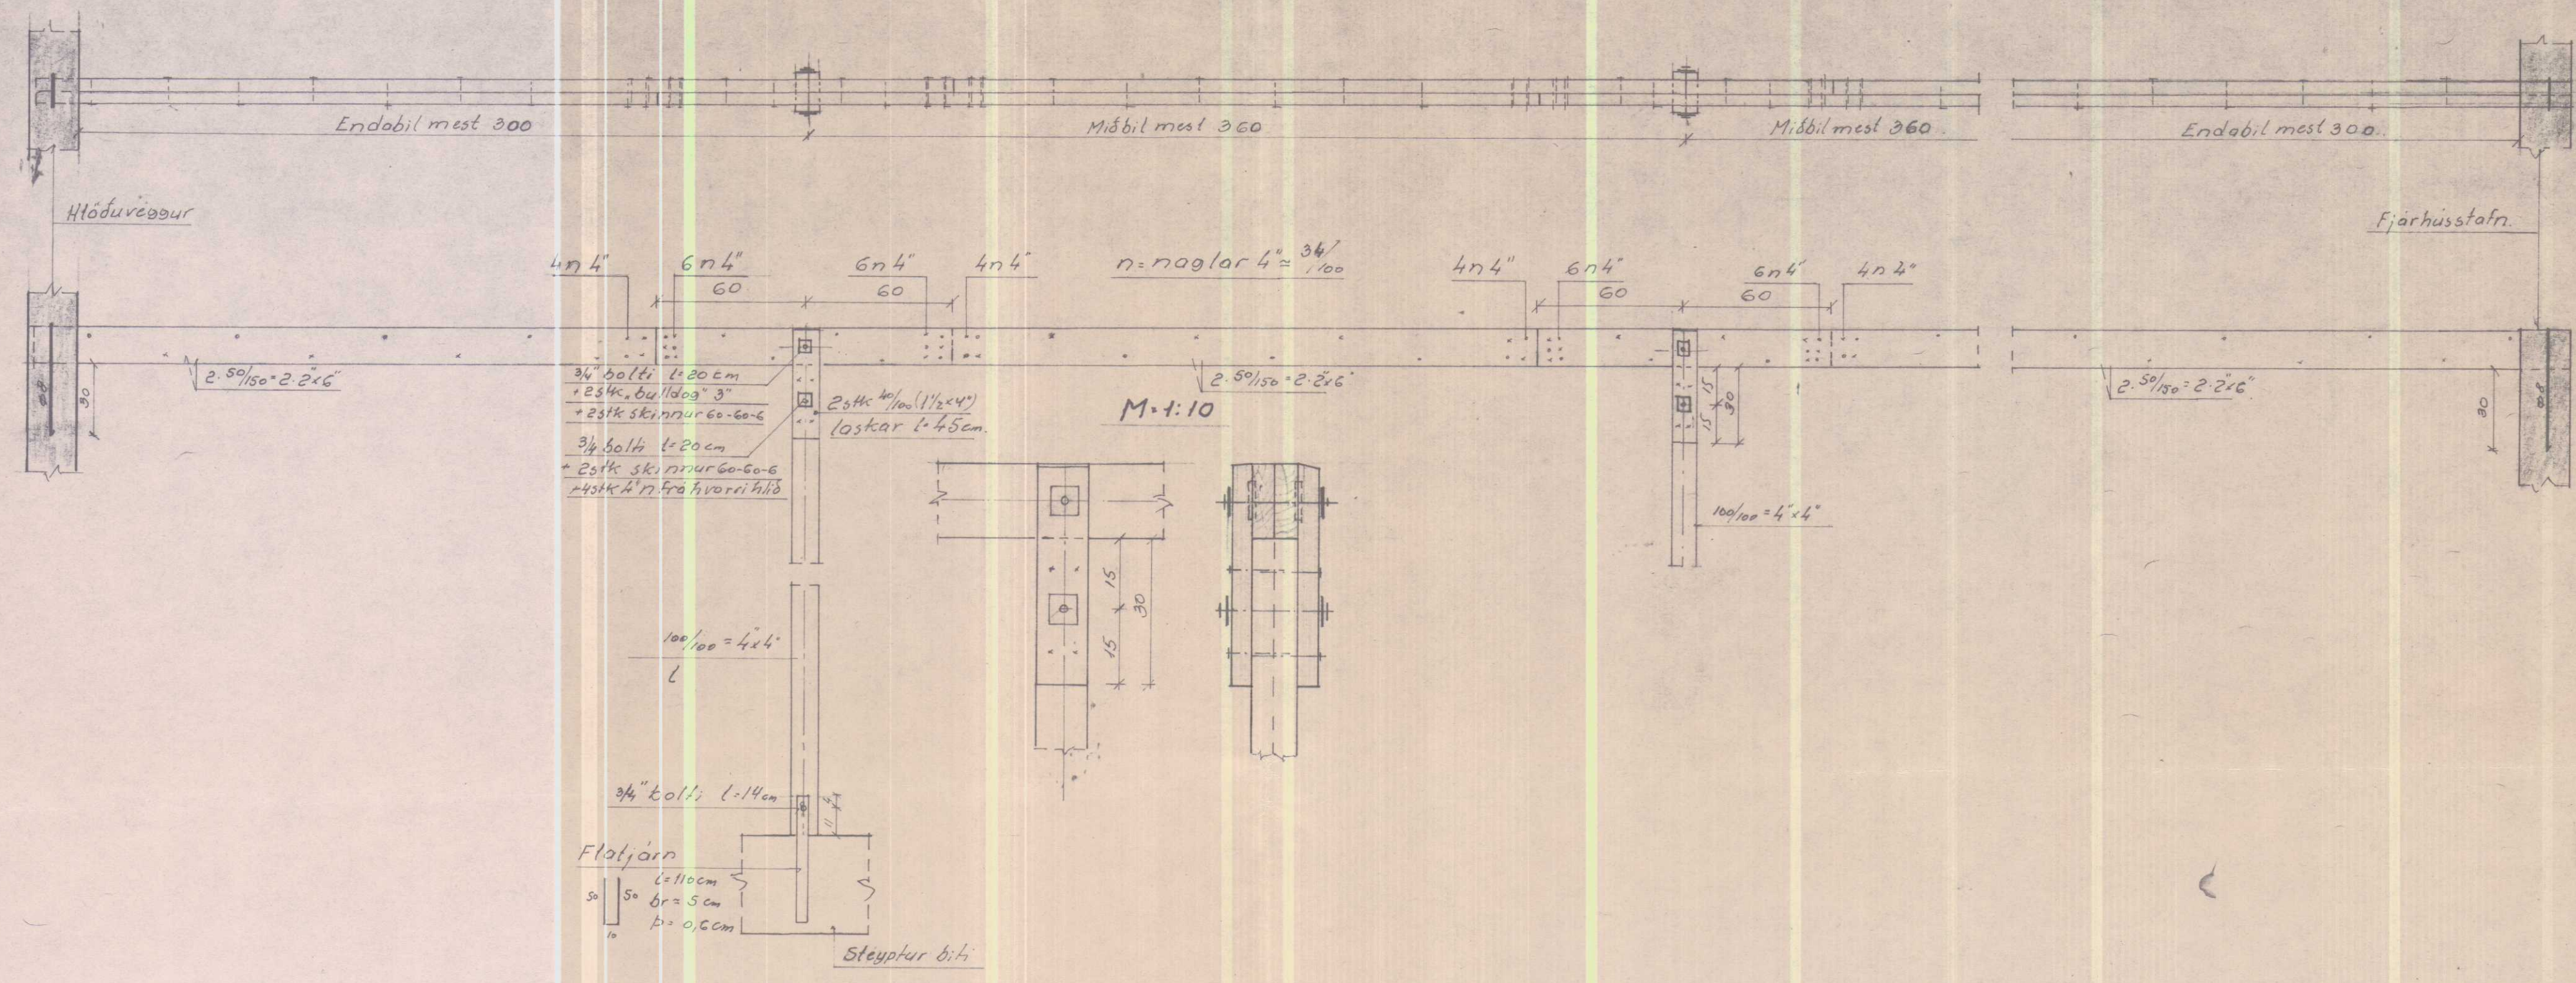

BL 20-2225 Brúarholt Geri-Torfastæðir			
Landnám ríkisins			
Langbiti í fjárhúspok í 3. góða hús	Mælikv. 1:20 1:10	Reikn. Teikn. Samb.	80
Reykjavík, FEBRÚAR 1977	Verkefni nr.		
Sig. Sigvaldson	43		
Breytingar			

Þversnið
M=1:20

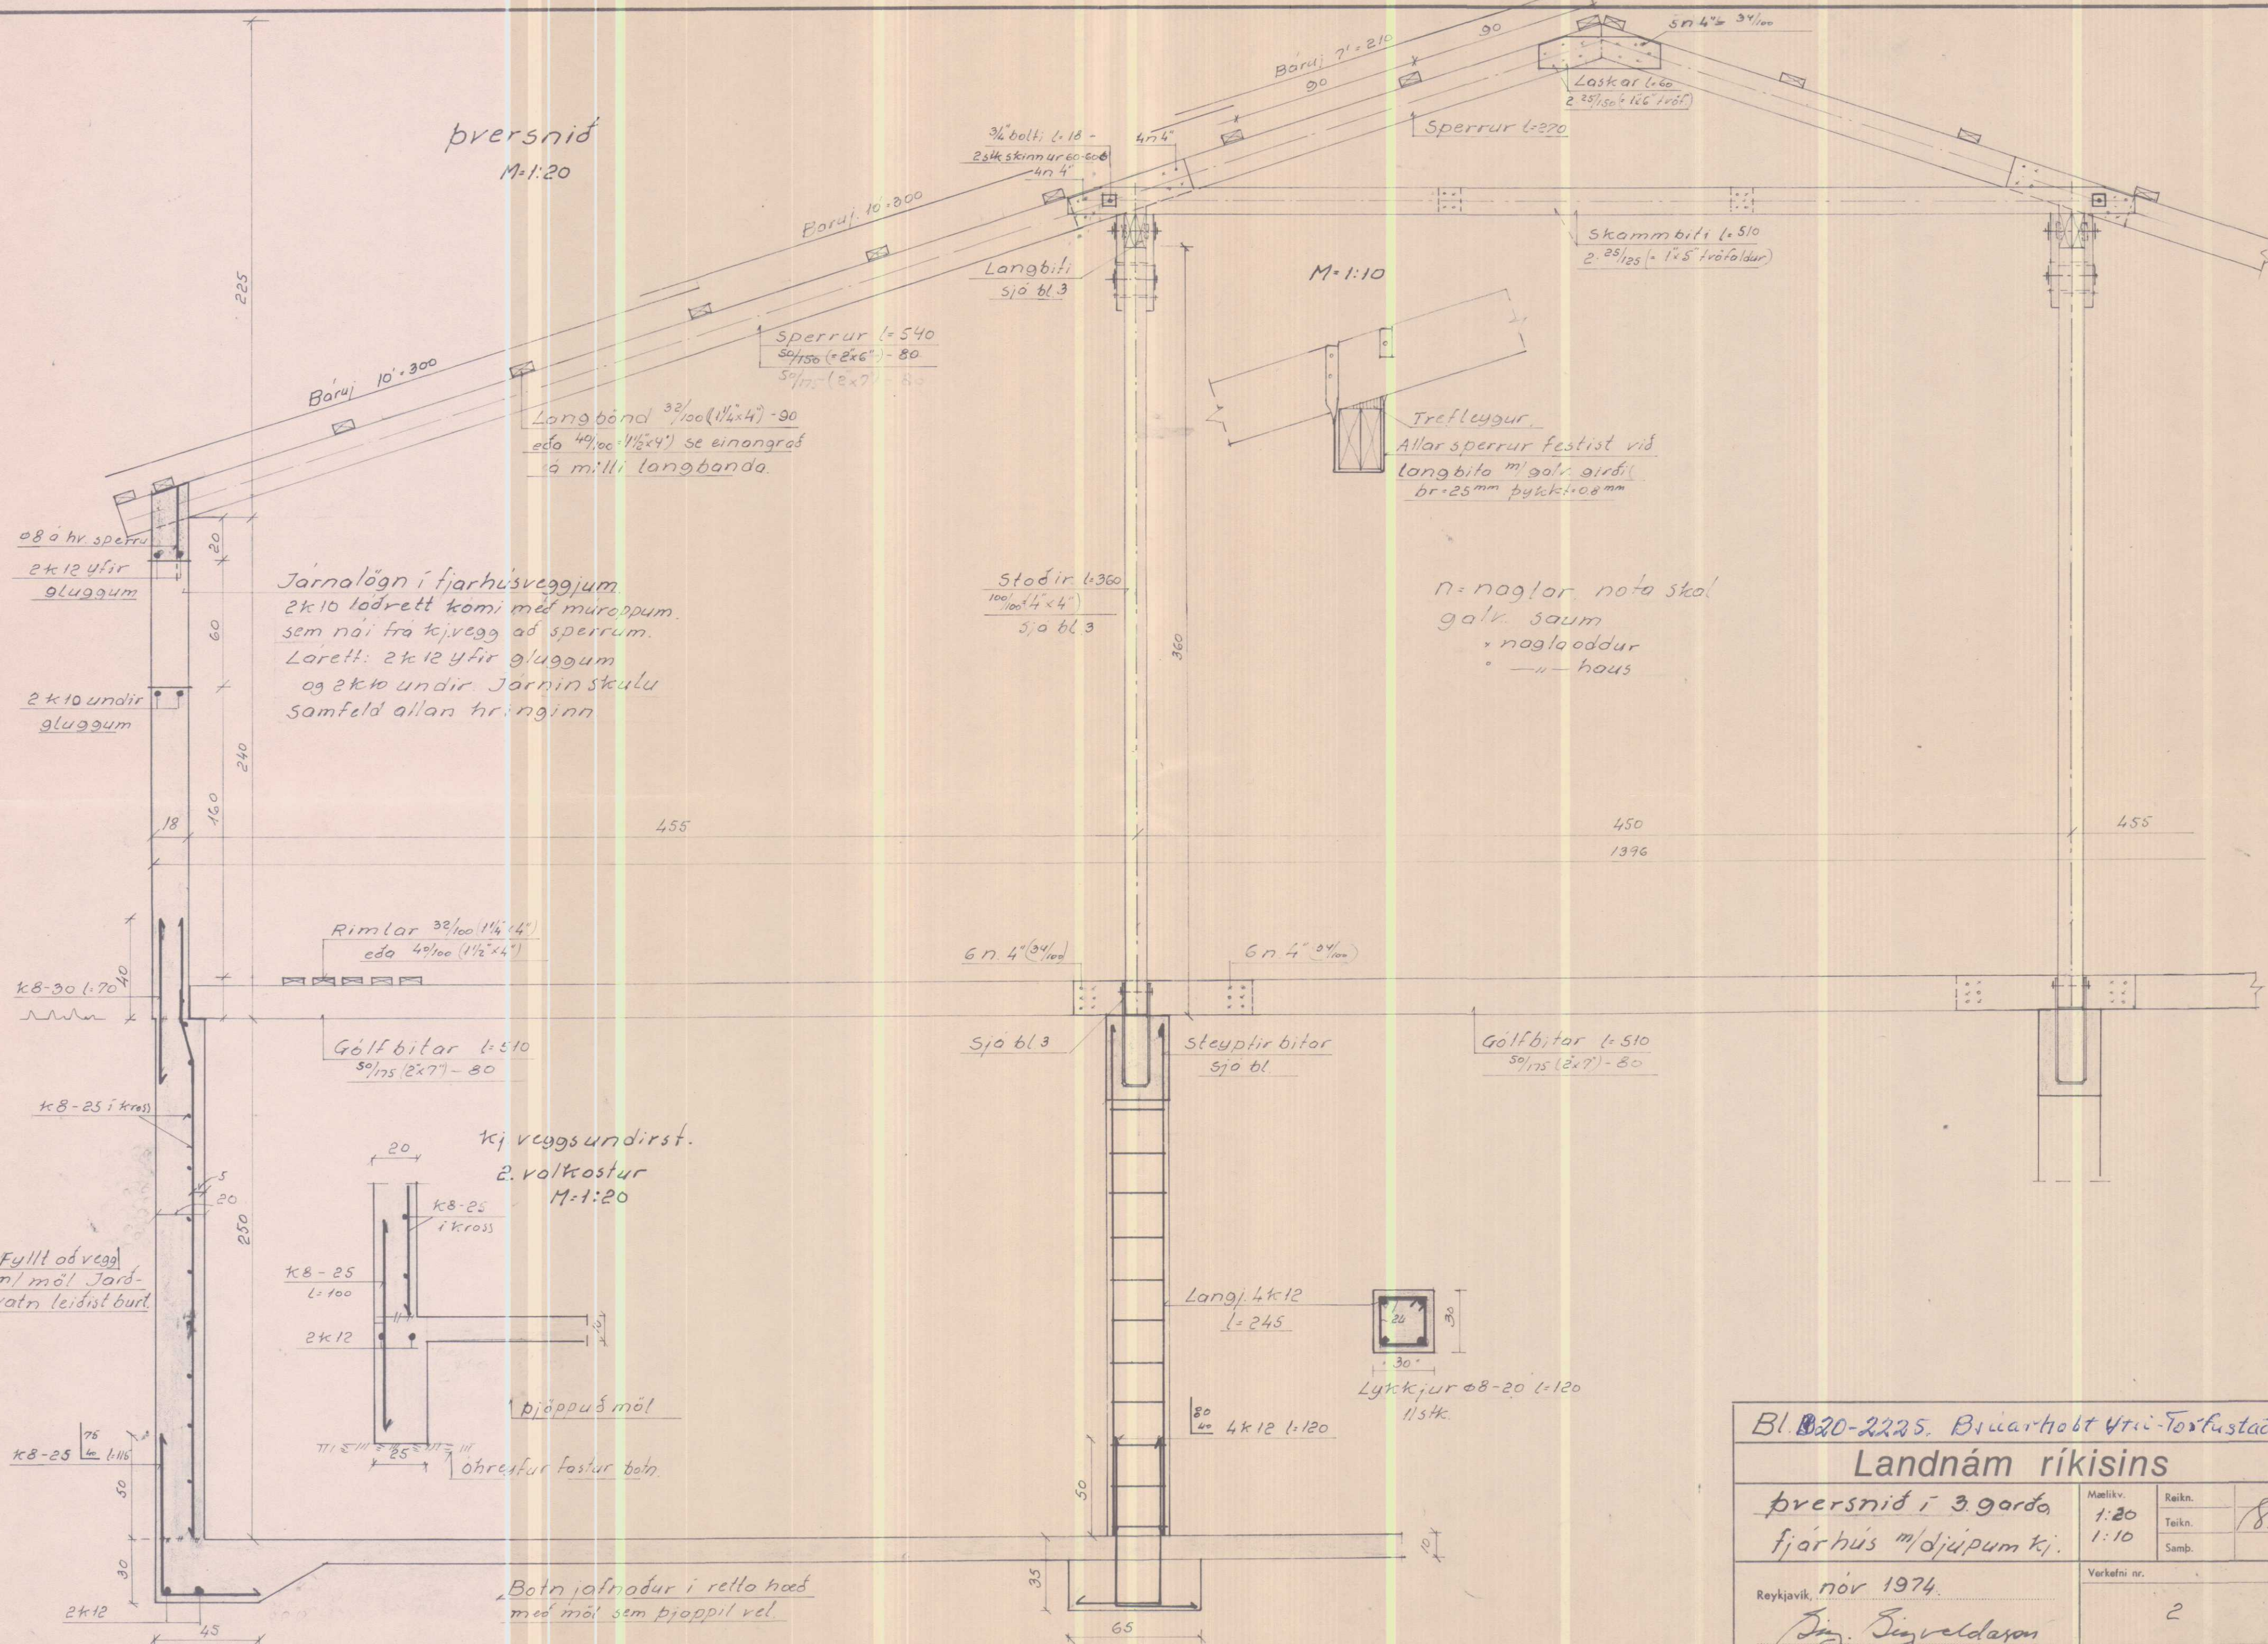

Bl. 20-2225. Búarkobt Vri-Torfastaður.			
Landnám ríkisins			
Þversnið í 3. garða	Mælikv. 1:20	Reikn.	88
fjárhús m/djúpum kj.	1:10	Teikn.	
Reykjavík, nóv 1974.		Samb.	
Sig. Sigvaldason		Verkefni nr.	2
		Breytingar	