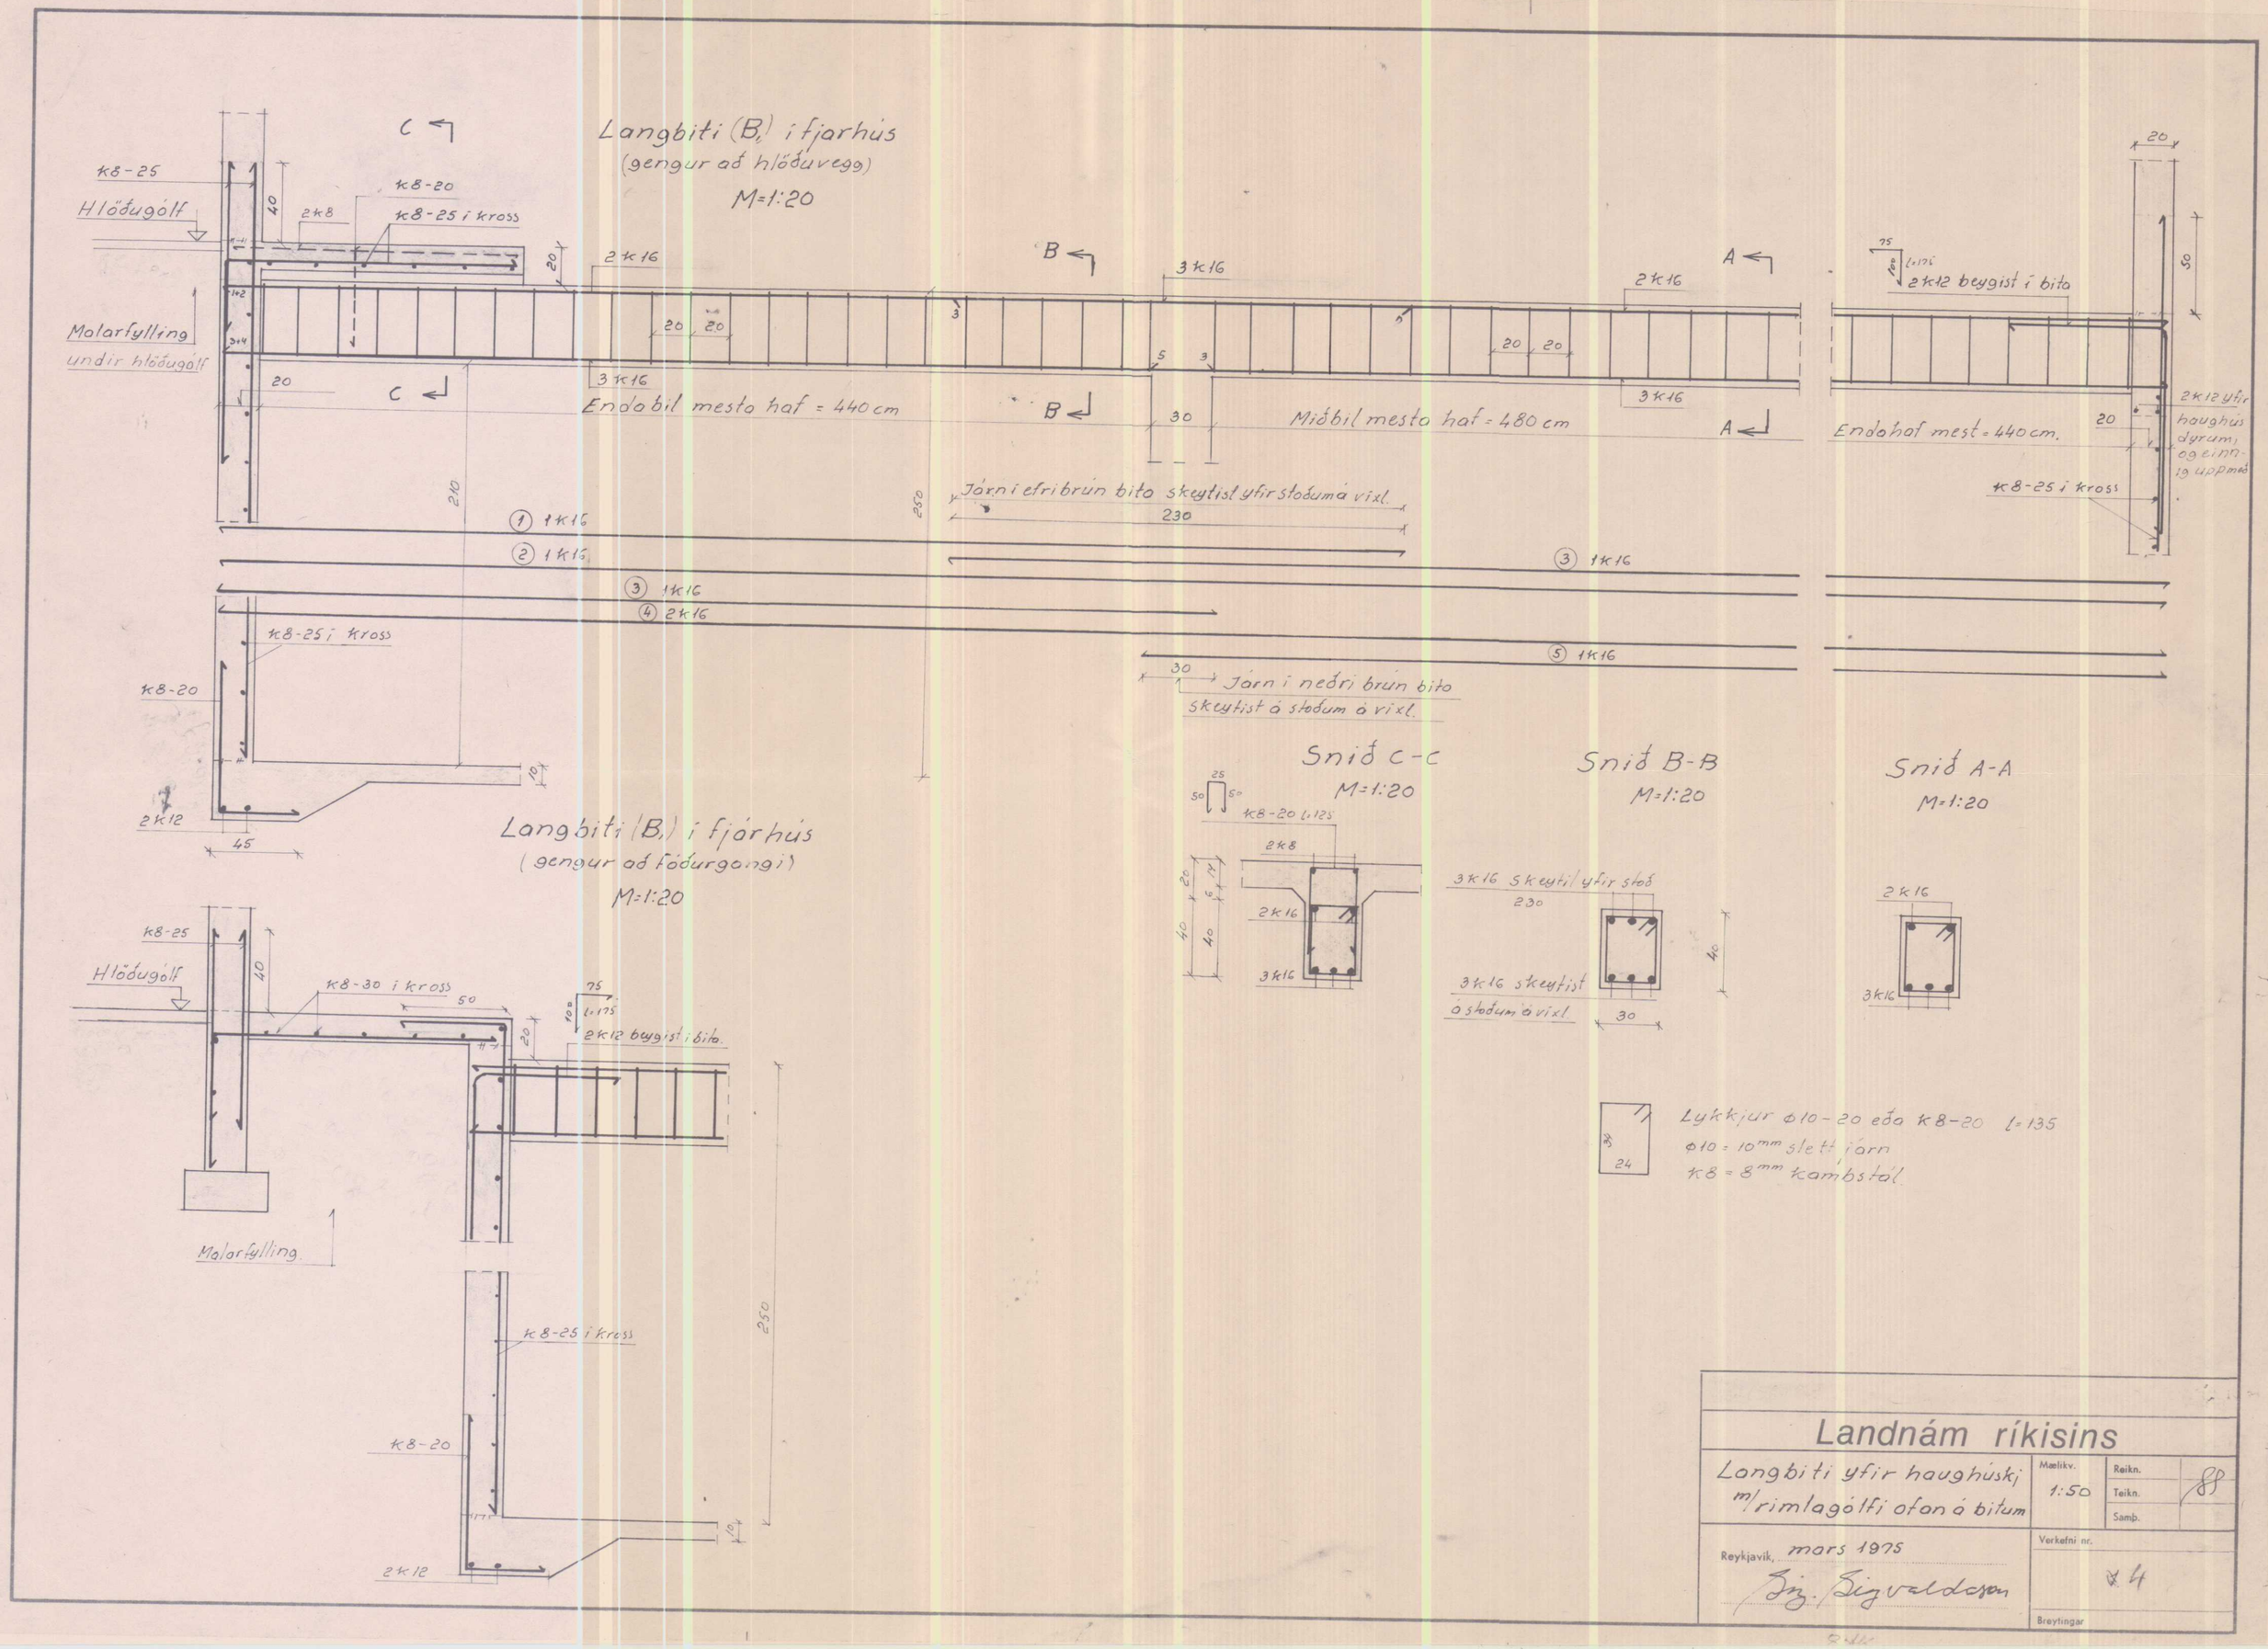

Landnám ríkisins			
Longbiti yfir haughúskj m/rimlagólfi ofan á bitum	Mælikv. 1:50	Reikn. / Teikn. / Samþ.	SS
Reykjavík, mars 1975 Sig. Sigvaldason	Verkefni nr. 4		
	Breytingar		