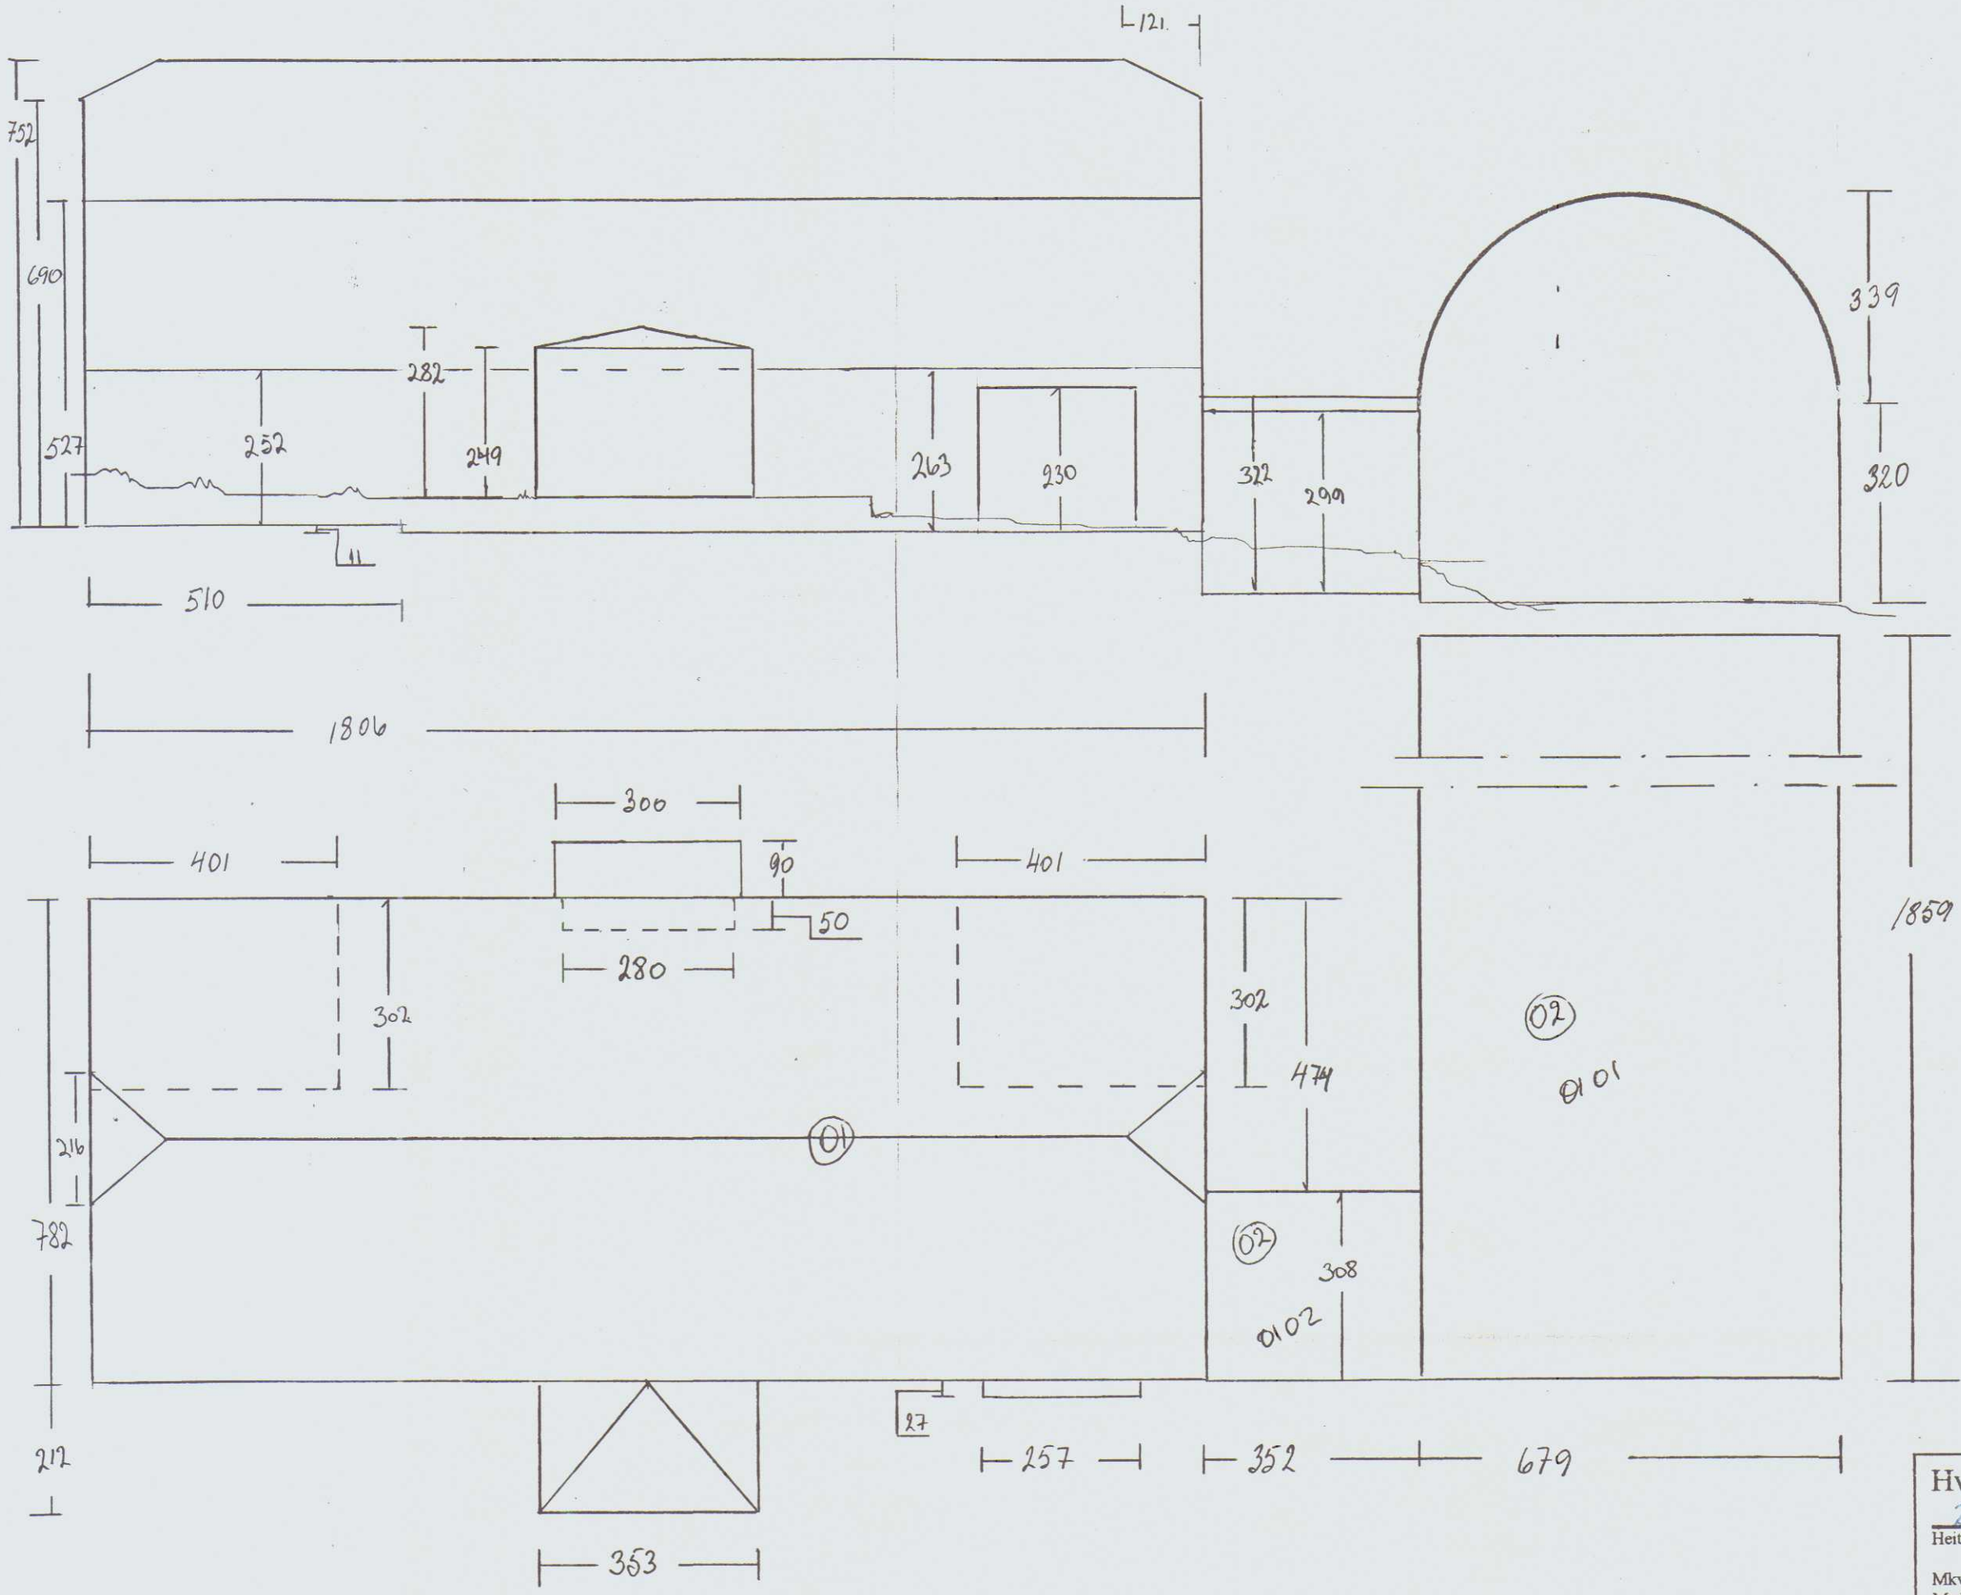

Hvammstangahreppur	5508-07
Heiti: Bræðkugata 8	Landnúmer
Mkv: 1:100	
Mælt: 15.2.200	
Teiknað: 23.2.200	
Undirskrift: Benjamín Kristinsson	