



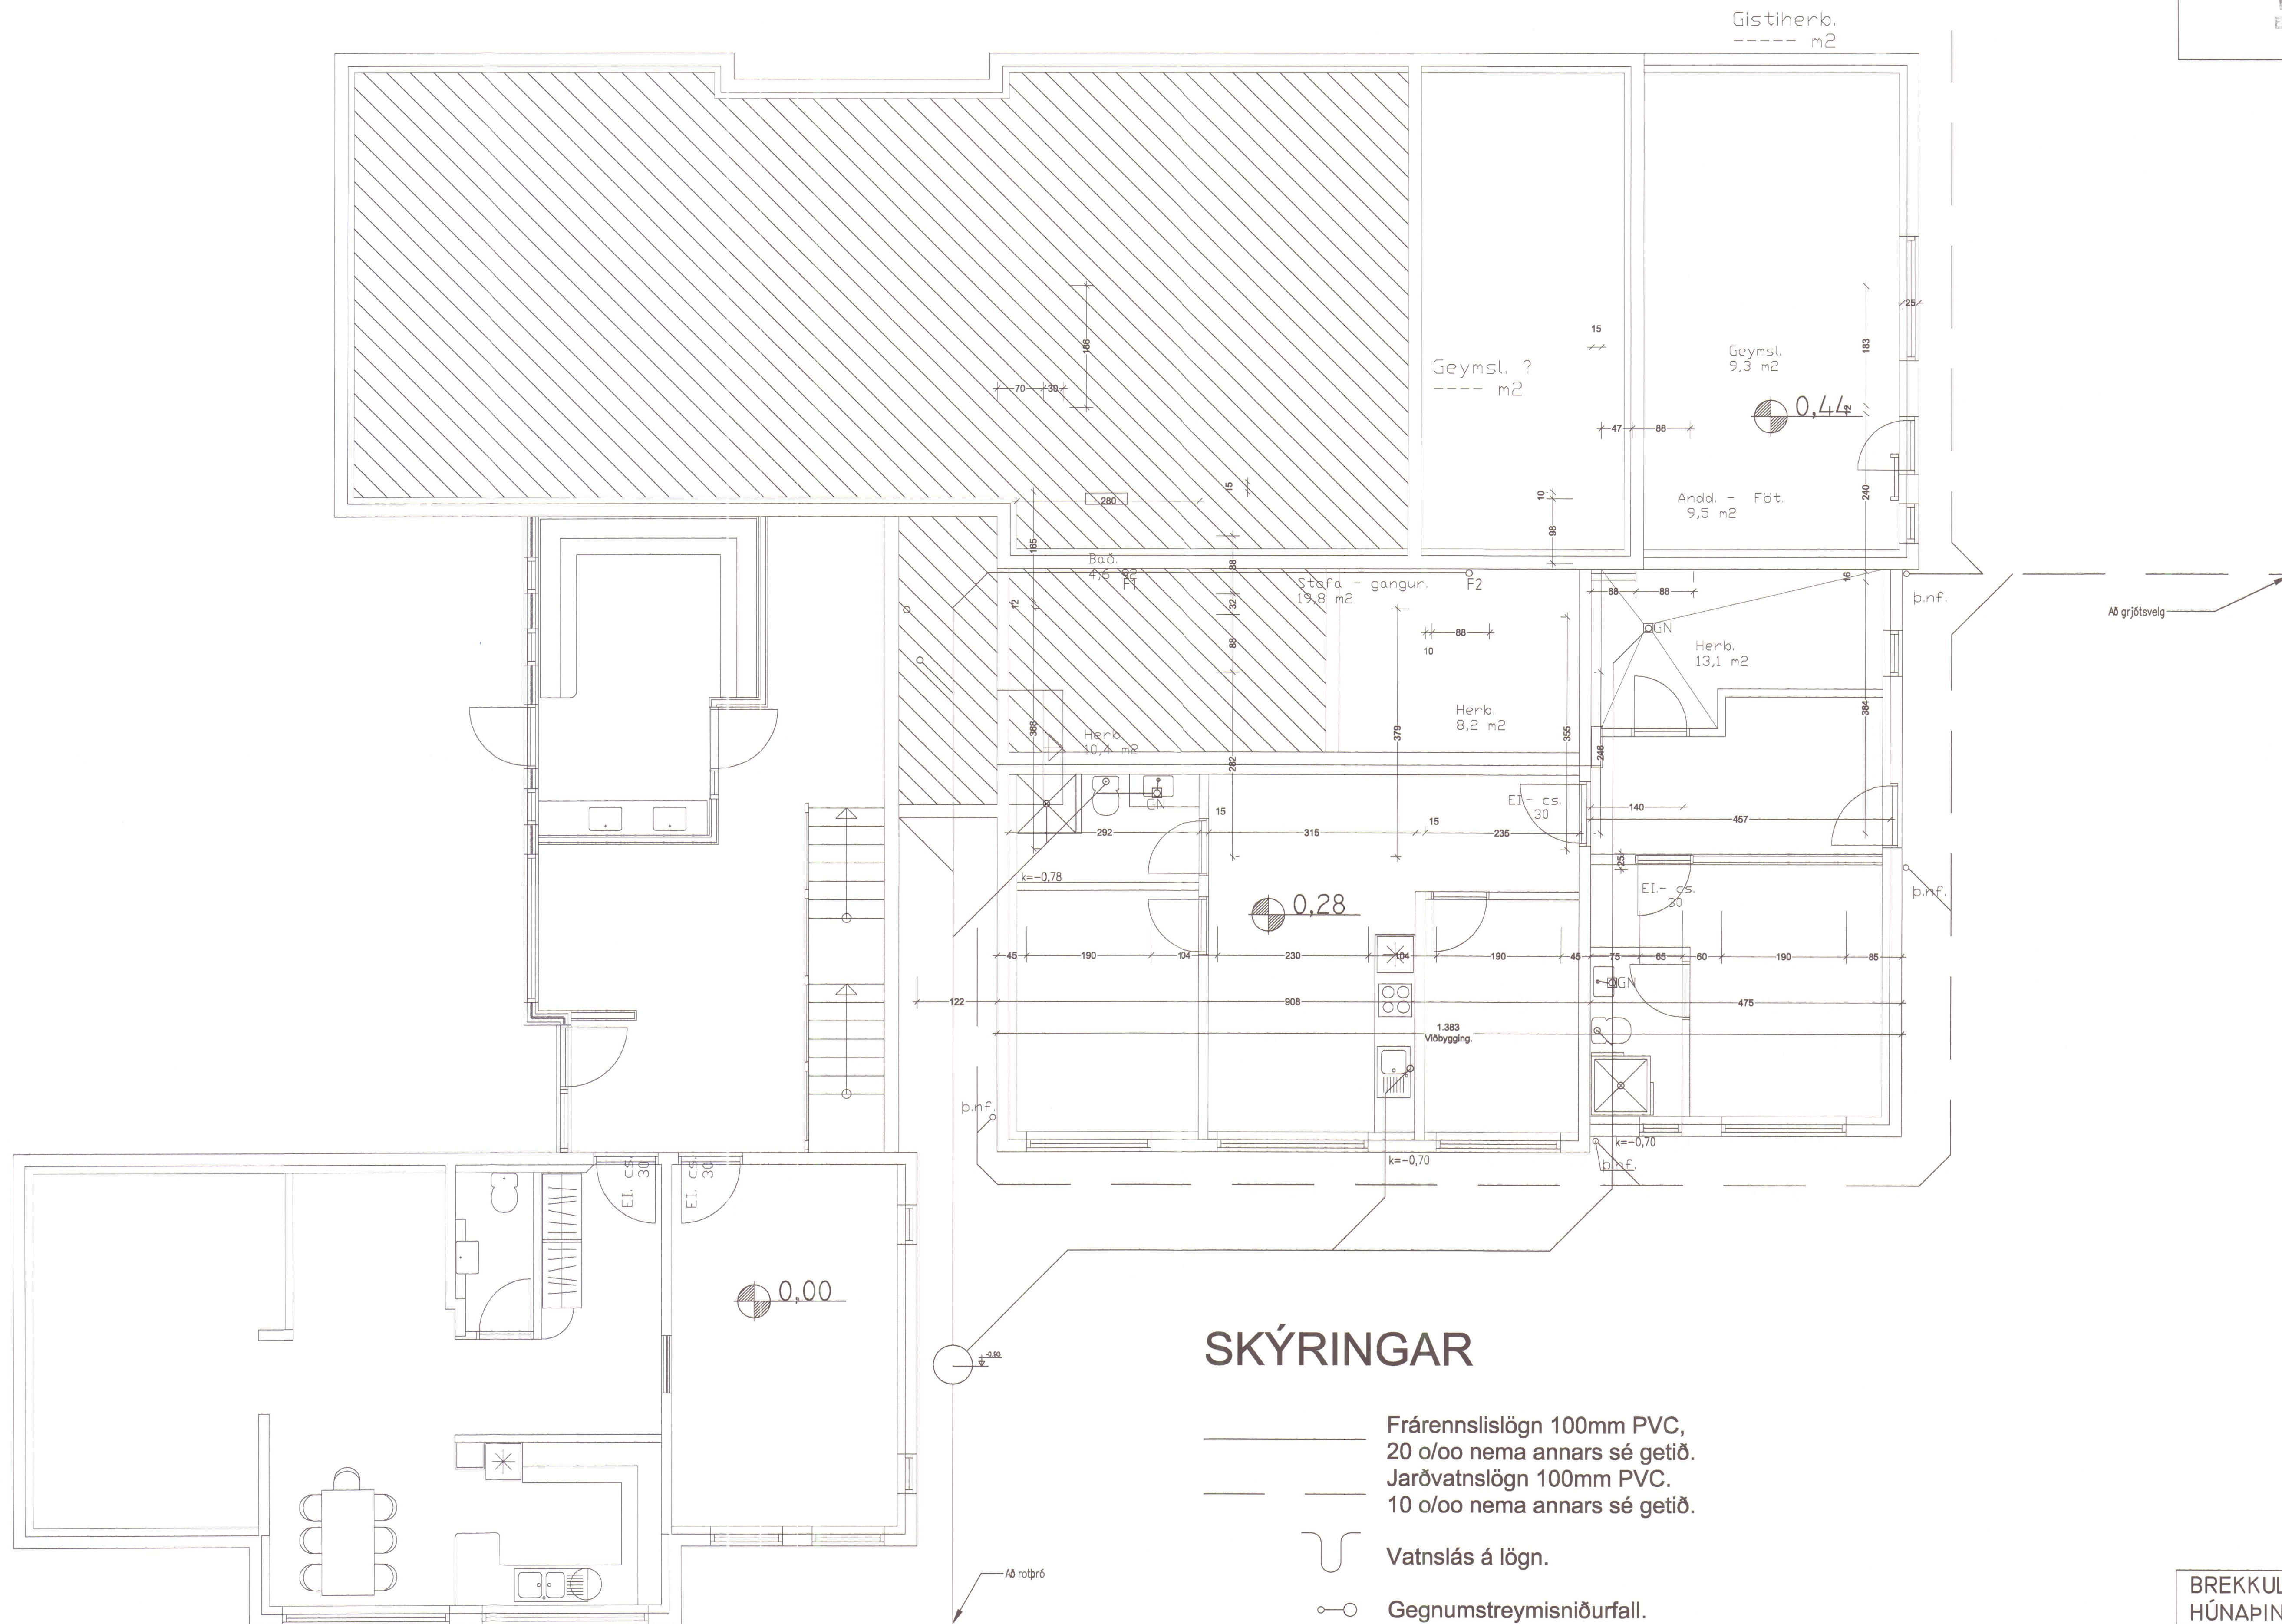

SKÝRINGAR


- Frárennslislögn 100mm PVC,
20 o/oo nema annars sé getið.
- Jarðvatnslögn 100mm PVC.
10 o/oo nema annars sé getið.
- Vatnslás á lögn.
- Gegnumstreymisniðurfall.

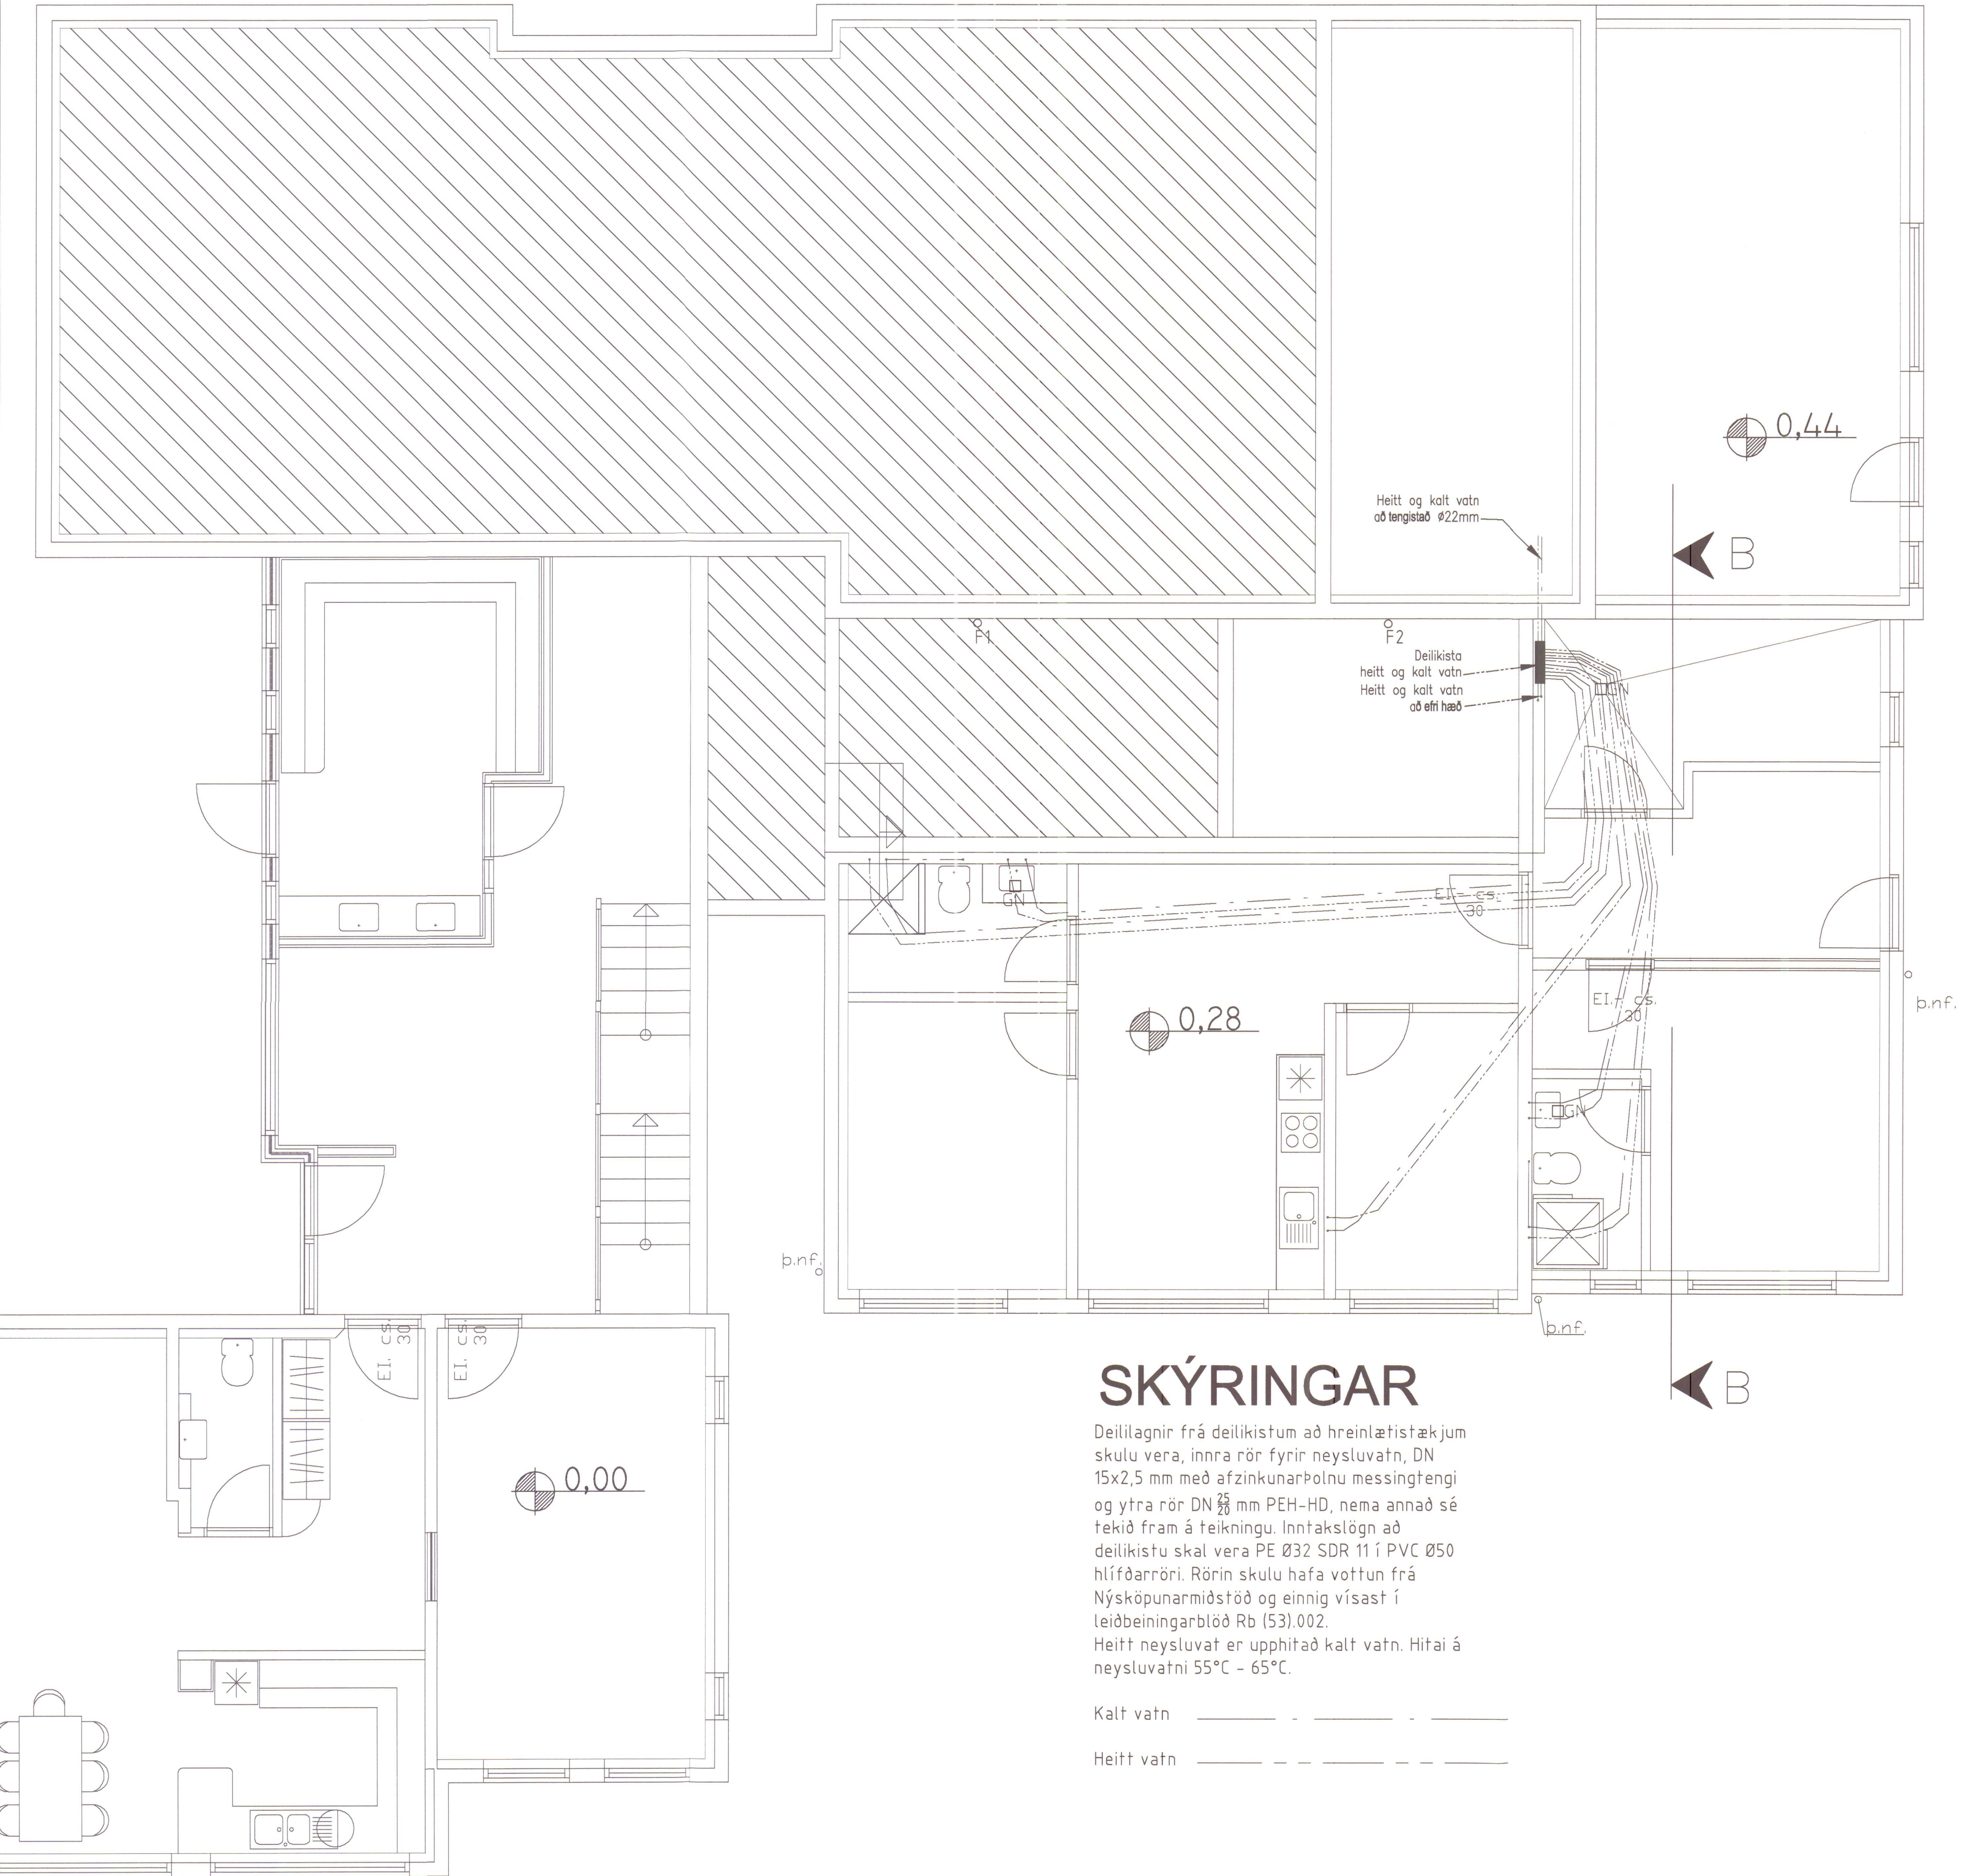

SKÝRINGAR

Deililagnir frá deilikistum að hreinlætistækjum skulu vera, innra rör fyrir neysluvatn, DN 15x2,5 mm með afzinkunarholnu messingtengi og ytra rör DN 25 mm PEH-HD, nema annað sé tekið fram á teikningu. Inntakslögn að deilikistu skal vera PE Ø32 SDR 11 í PVC Ø50 hlífðarröri. Rörin skulu hafa vottun frá Nýsköpunarmiðstöð og einnig vísast í leiðbeiningarblöð Rb (53).002. Heitt neysluvat er upphitað kalt vatn. Hitai á neysluvatni 55°C - 65°C.

Kalt vatn _____
Heitt vatn _____

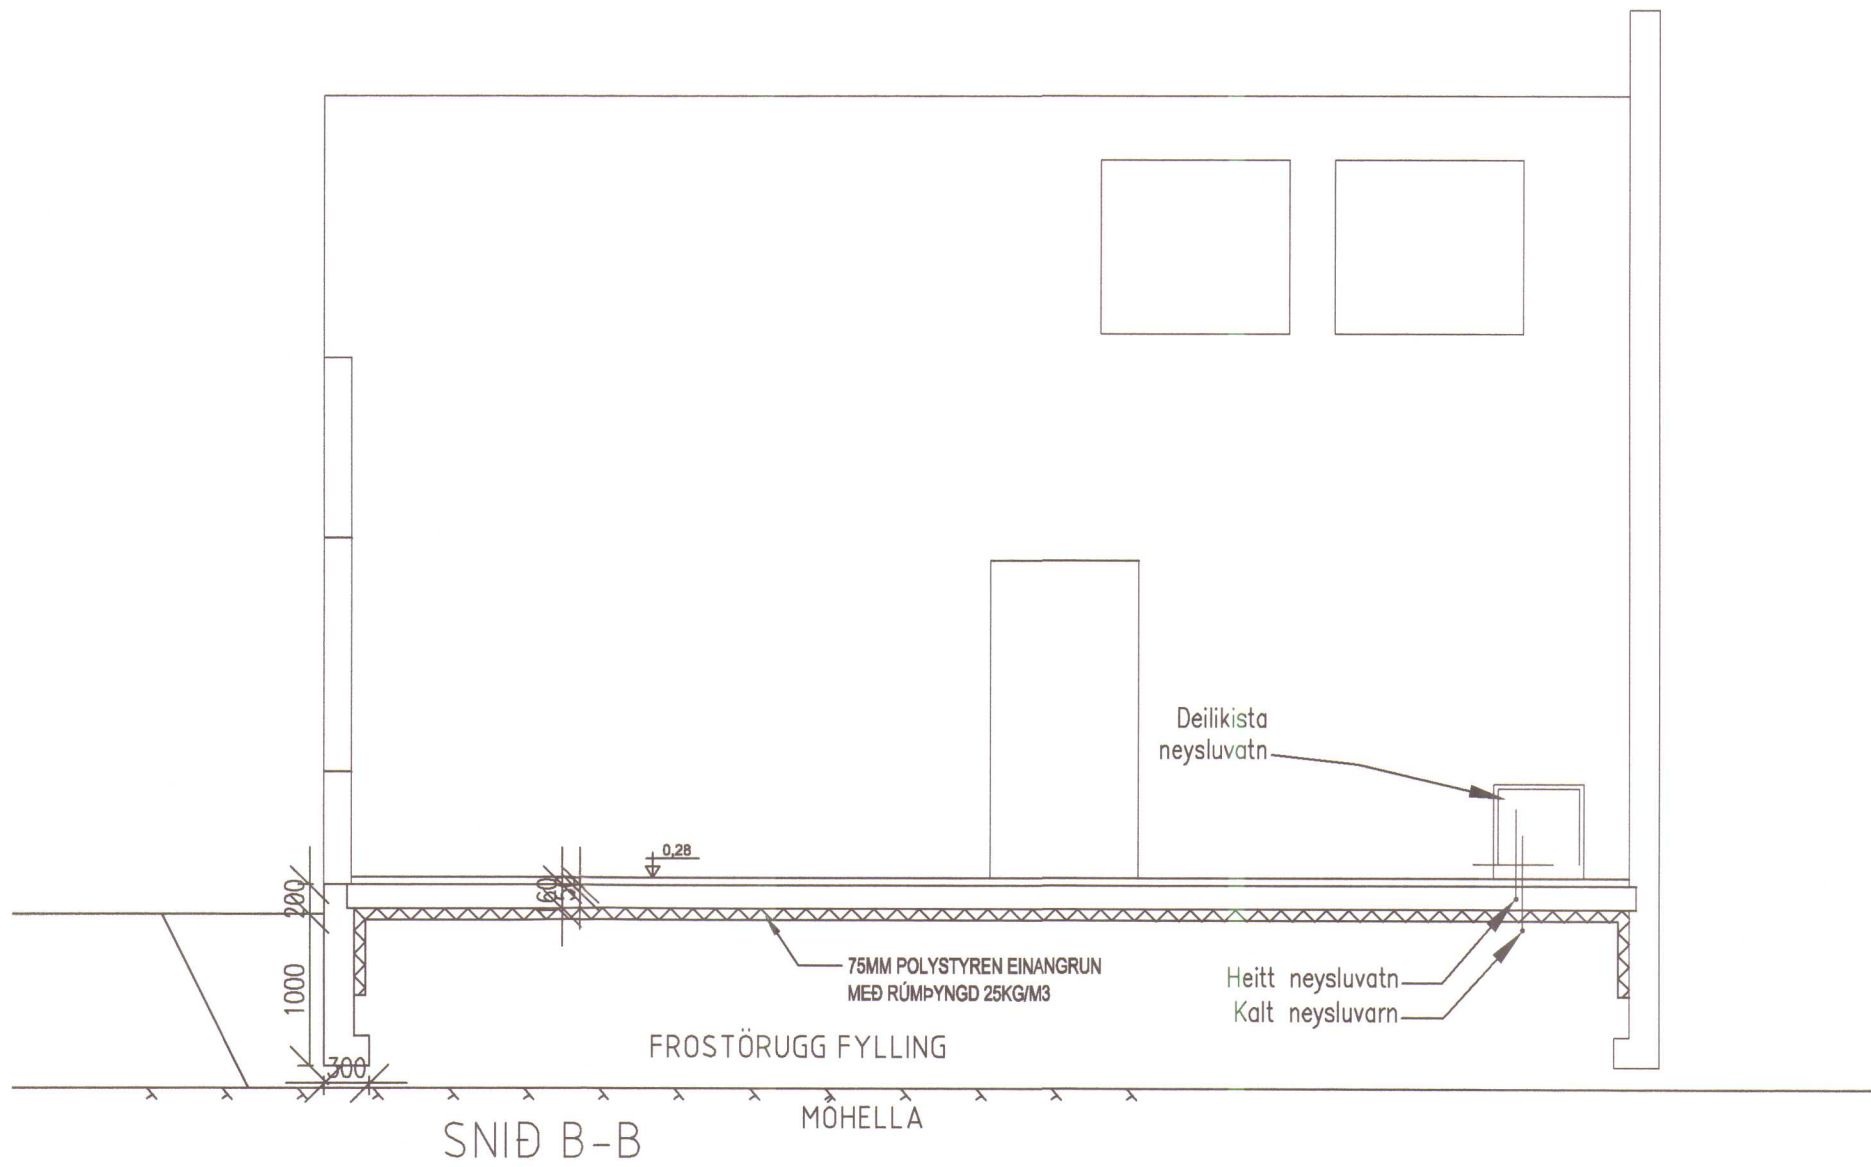

BREKKULÆKUR
HÚNAÞING VESTRA

VIÐBYGGING
NEYSLUVATN

RÁÐBARDUR SF.
RÁÐGJÖF OG VERKFRÆÐISJÓNUSTA
SÍMAR: 455 2511 OG 451 2797, FAX: 455 2509

MEL. KV.

1:50

Þórunn Þor Einarsson
Rb 3105-48-2449
DAGSETN. 16.10.2011

TEIKNING NR.

HVB232