



SAGD. Í BYGGINGARFÖLNI
2. DECEMBER 1999


HÚNAÞING
Skipulags- og byggingarfulltrúi
fræðslu- og byggingarfulltrúi

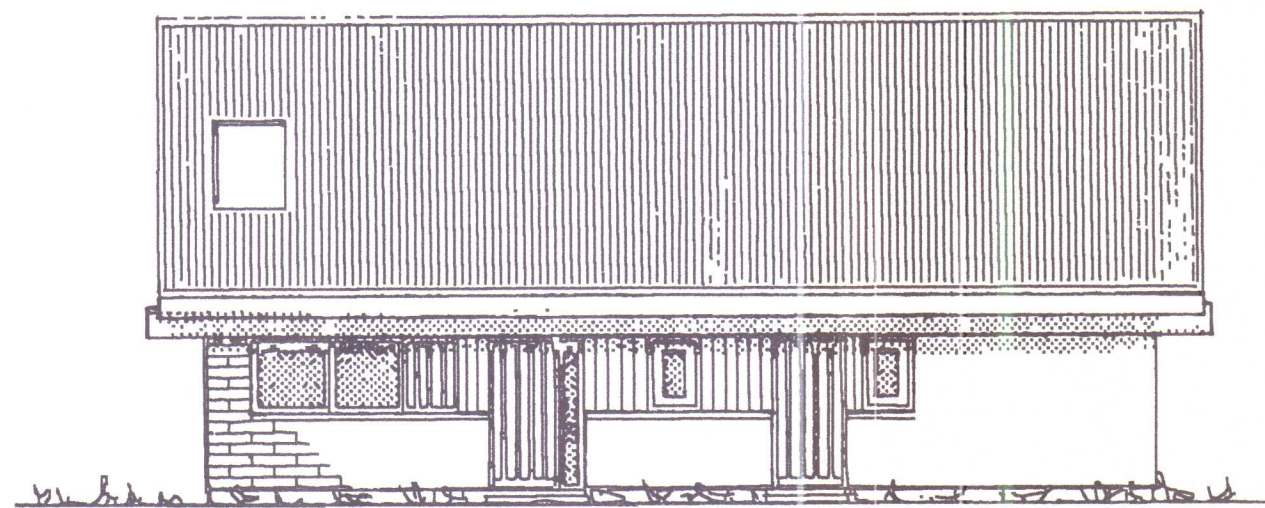


VESIÐ

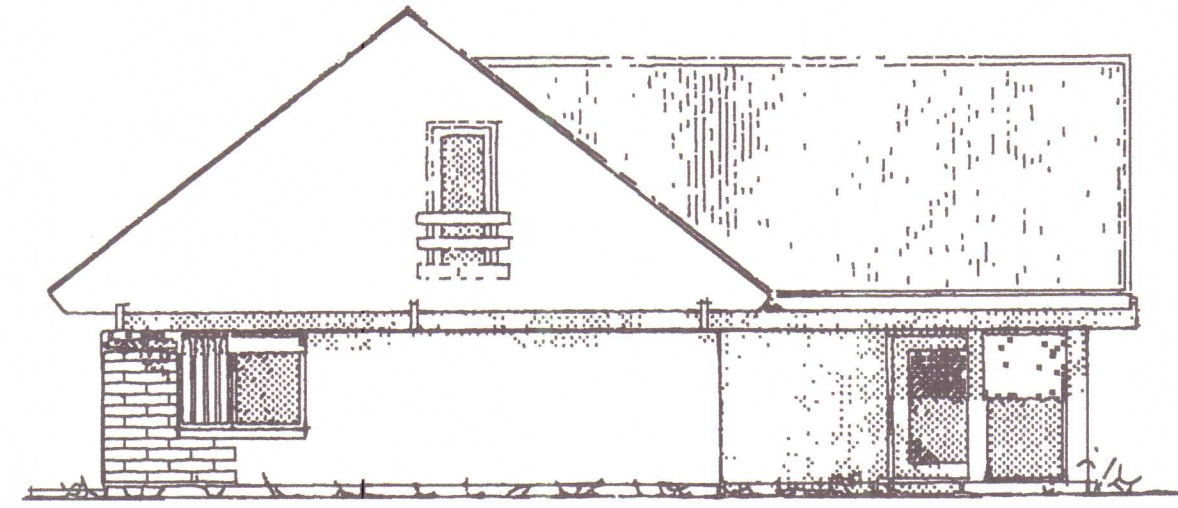


SÚÐUR

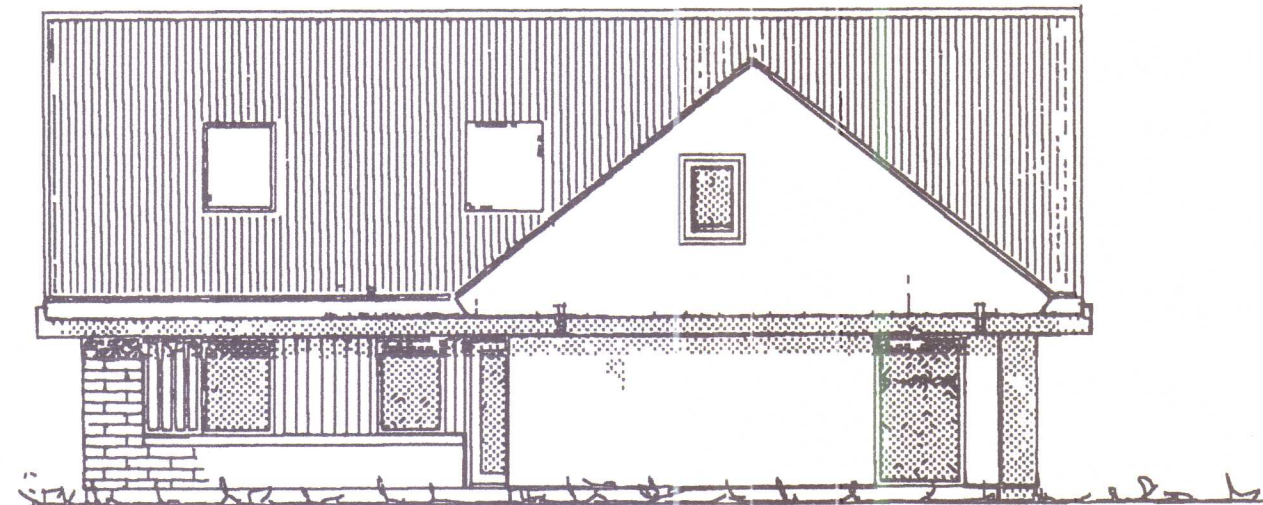


AUSTUR

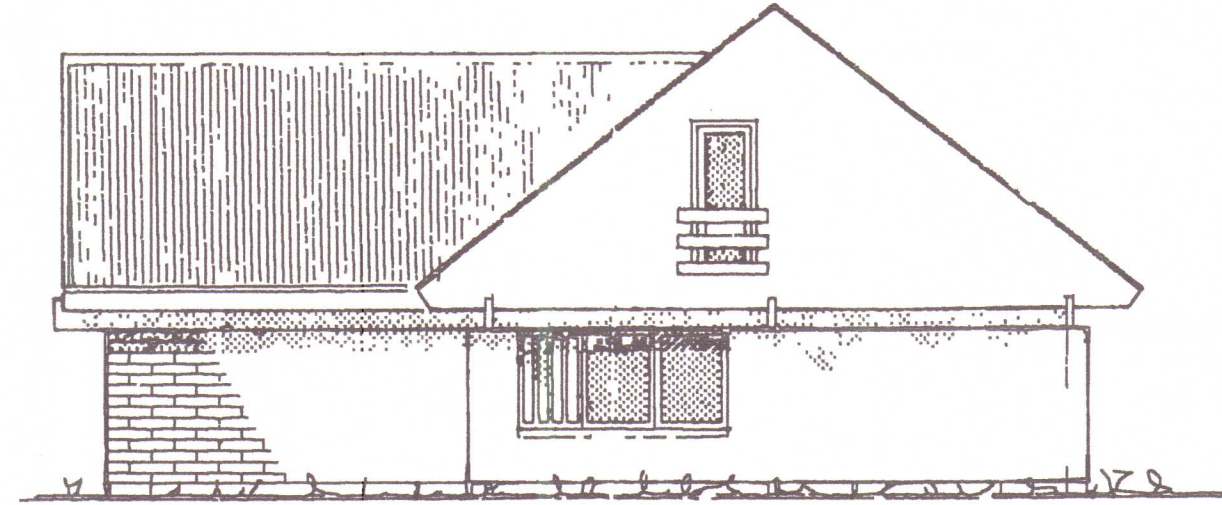

NORDUR

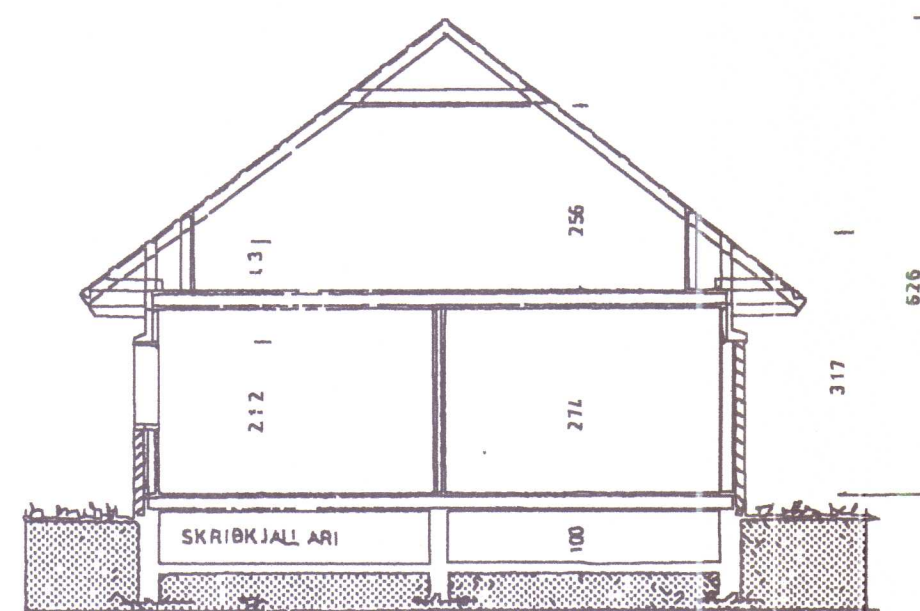

SNID Í SVÆFNÁLMU

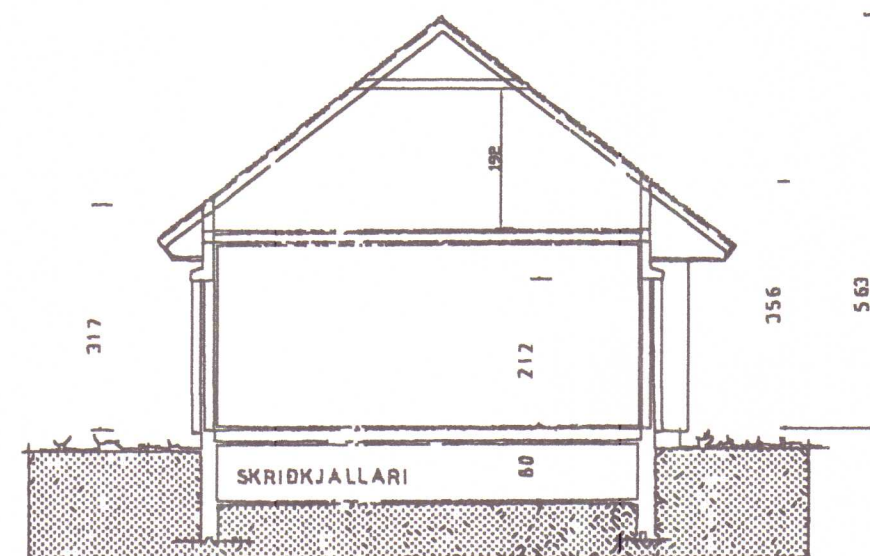

SNID Í STOFUÁLUMU


SKANNAÐ

Breyting á útliti,
bætt við glugga á austurstafn.


BREKKULÆKUR HÚNAÞING VESTRA	MÁLKV. 1:100
ÚTLIT	SAMP. DAGSETN 30.11.1999
RÁÐBARDUR SF. RÁÐGJÖF OG VERKFRÆÐISJÓNA SÍMAR: 451 2831 OG 451 2797, FAX: 451 2605	ÁGÚST ÞORGEIRSSON FVFI BJARNI ÞÓR EINHARSSON FTFI TEIKNING NR. BL010

SAMP. í BÚGGINGARFUR
2. DESEMBER 1999

HÚNAÞING
Skipulags- og byggingarfulltrúi
Ása Þorl. Árnadóttir

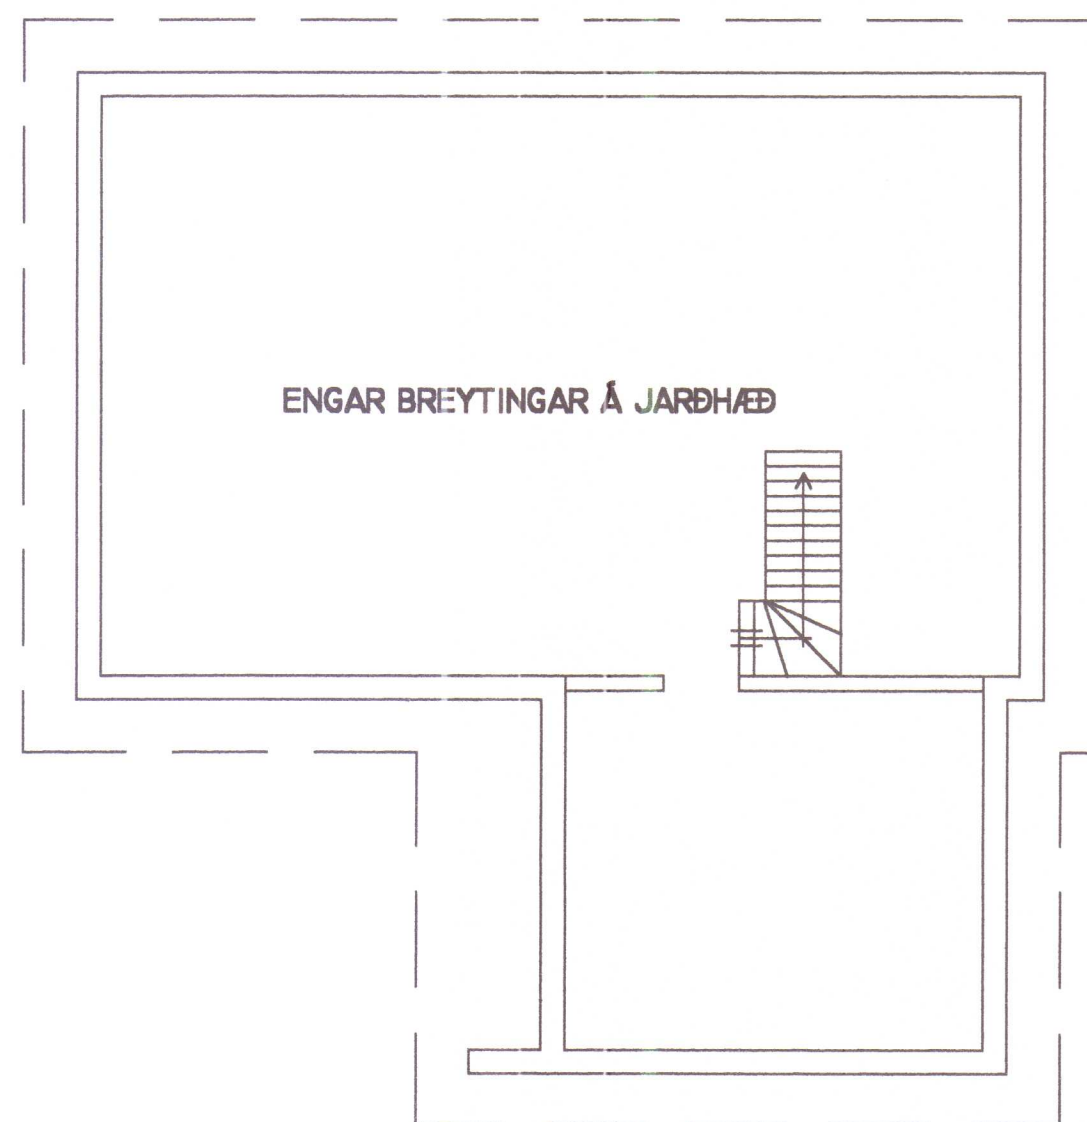

JARDHÆÐ 1:100

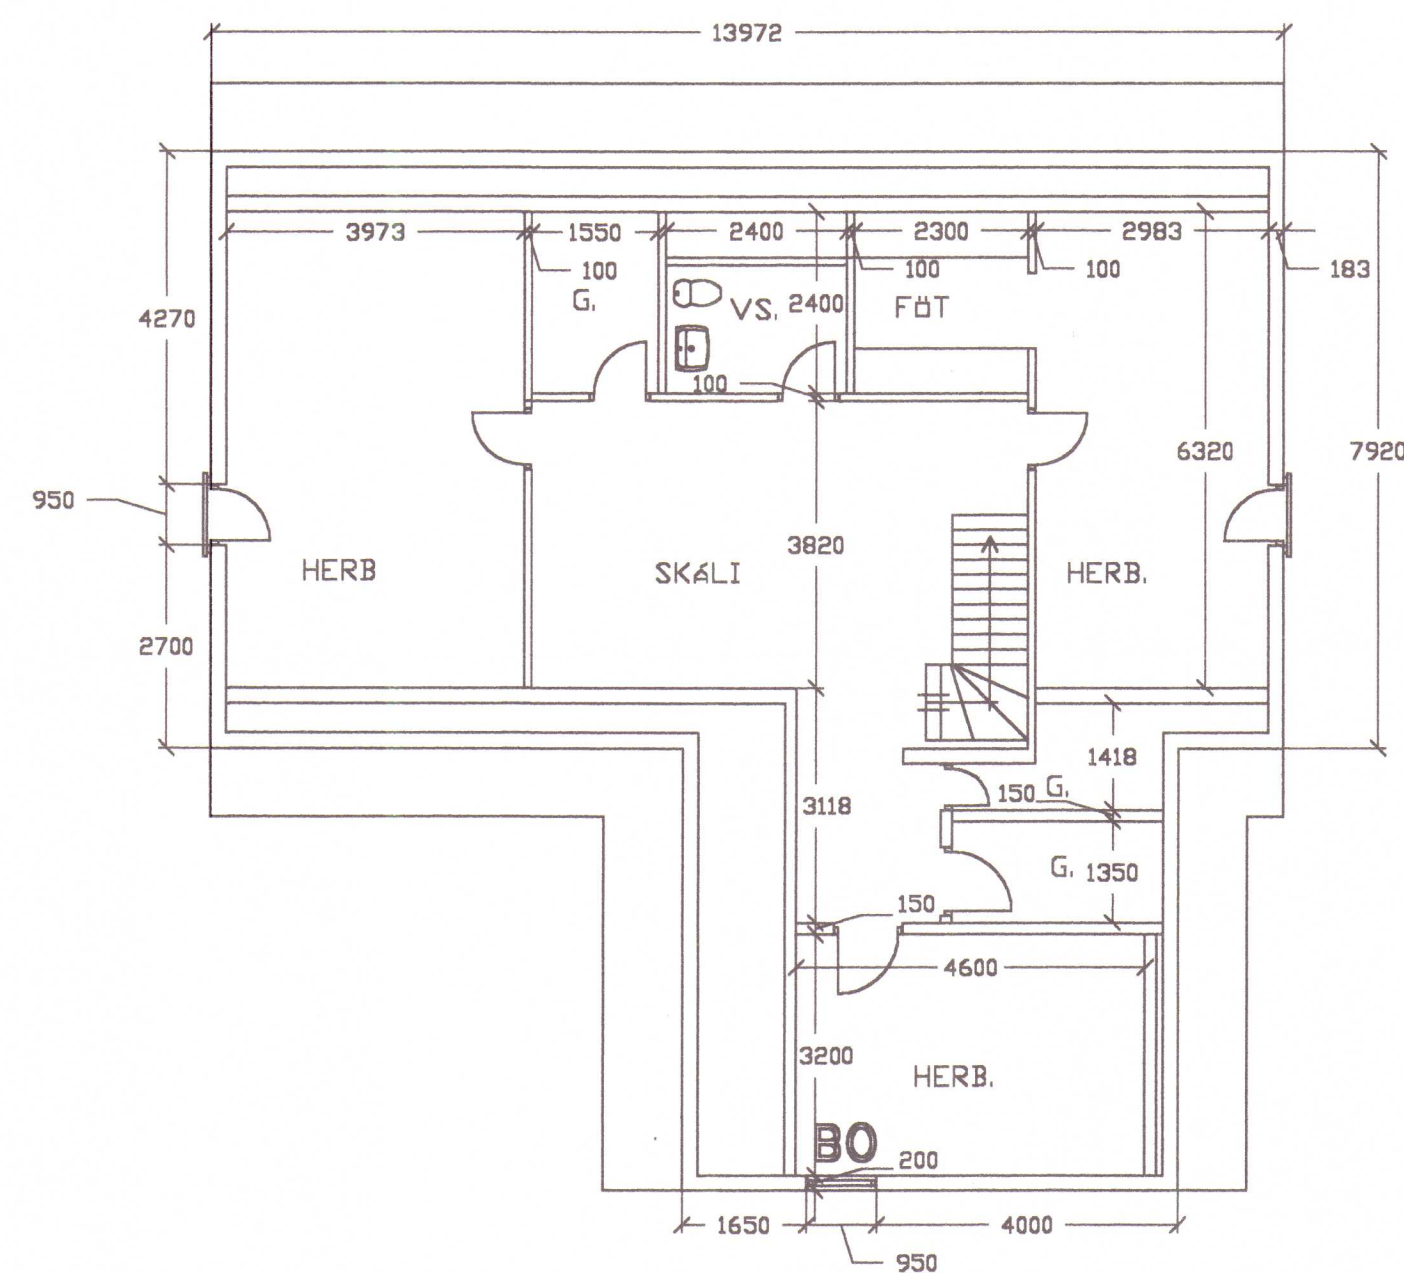

RISHÆÐ 1:100

SKÝRINGAR

Innrétta á austurálmum efri hæðar
eins og sýnt er á telkningu
og setja glugga á austur stafn
sem jafnframt er björgunarop.
Engar breytingar verða á stærðum
hússins.

BREKKULÆKUR HÚNAÞING VESTRA	MÆLIKV. 1:100
ÍSÓBARIÐS - GRUNNMÍNIR BREYTING Á EFRI HÆÐ	SAMP. DAGSETN 30. 11. 1999
RÁÐBARDUR SF. RÁÐGJÖF OG VERKFRÉÐIÞJÓNUSTA SÍMAR: 451 2631 OG 451 2797, FAX: 451 2606	TEIKNING NR. BL011