



SNID A-A
GERÐ I
M. 1:20

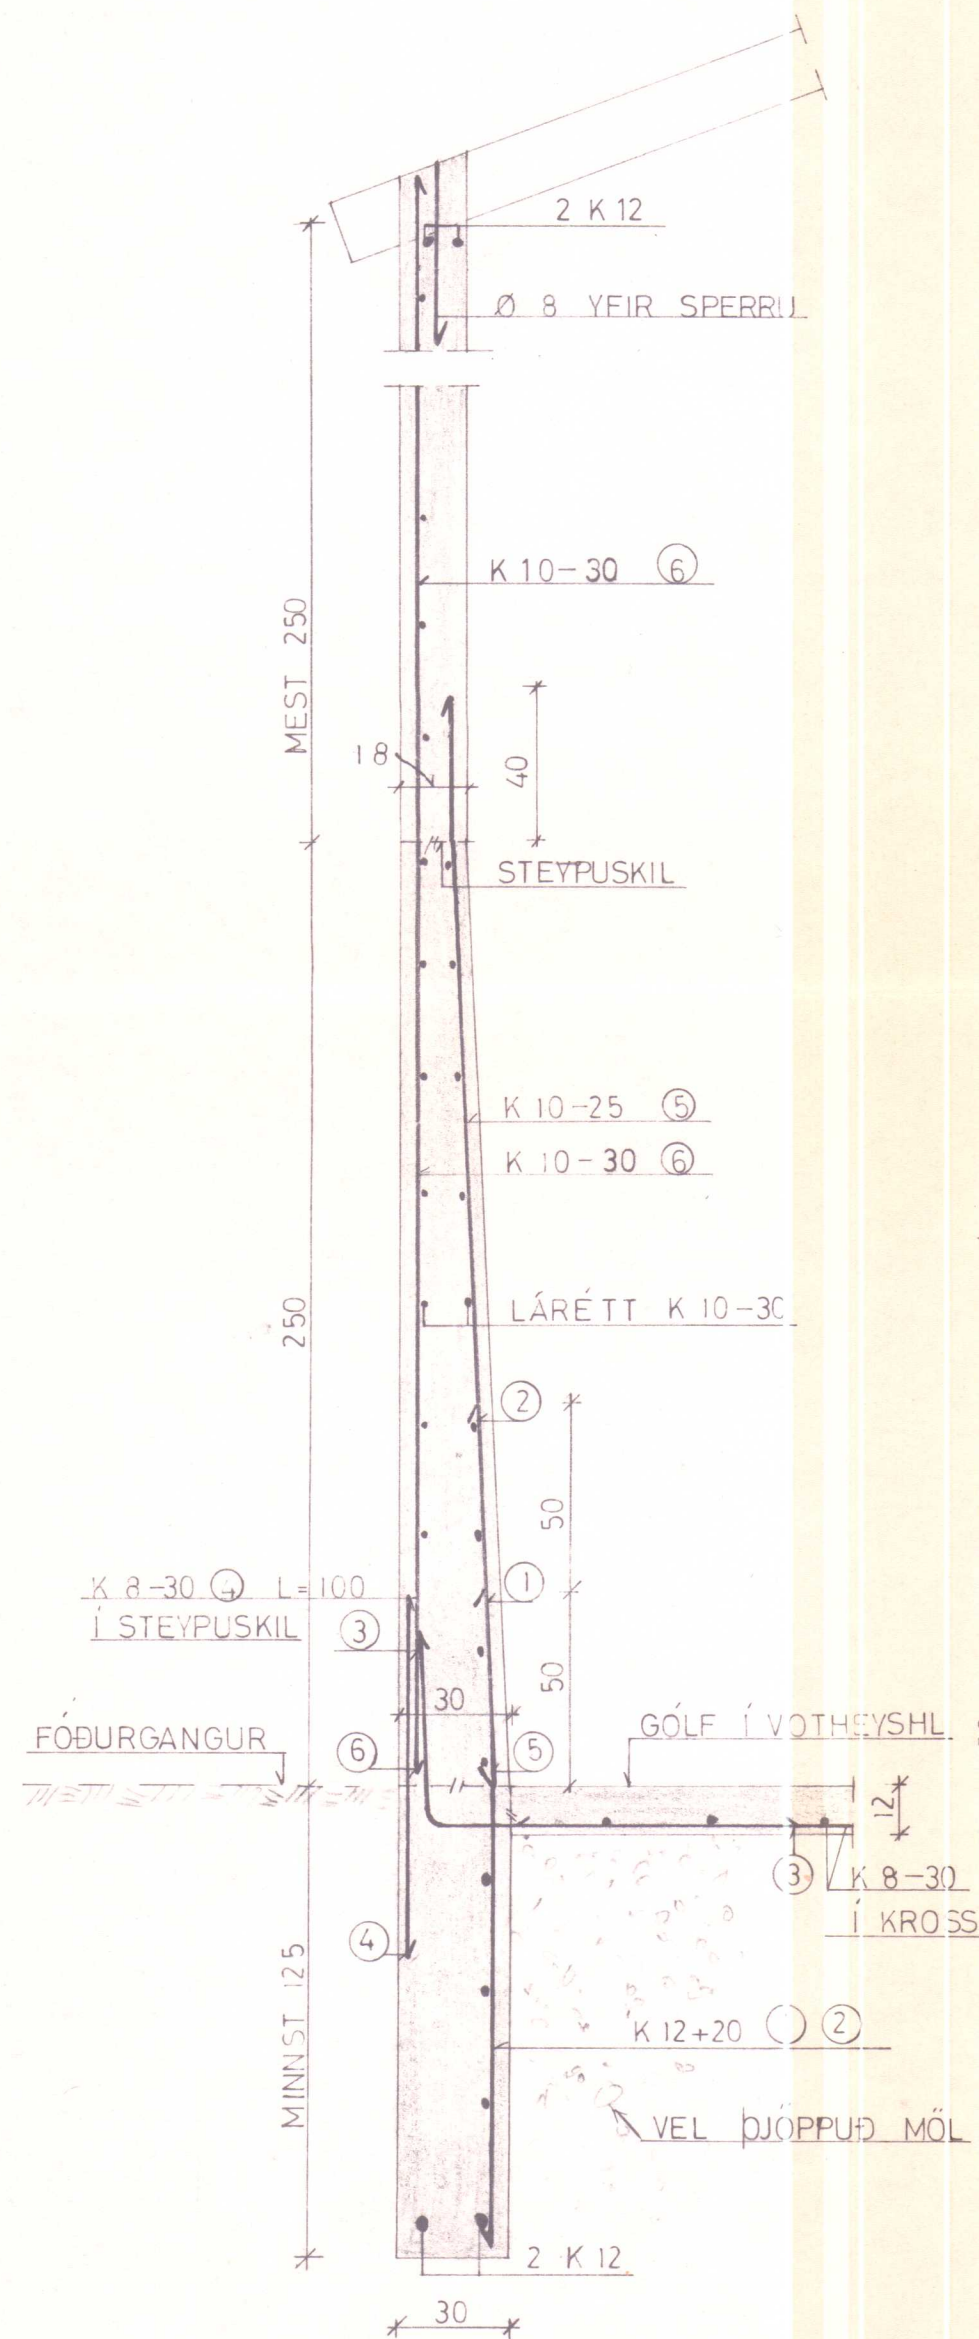


SNID Í ÚTVEGGI Í VOTHEYSGRYFJU

FJARLÆGD JÁRNA FRÁ
YFIRBORDI STEYPU
M. 1:10

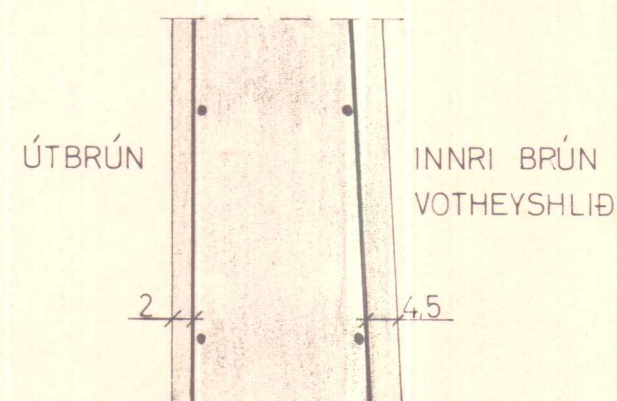

SNID A-A
GERÐ II
M. 1:20

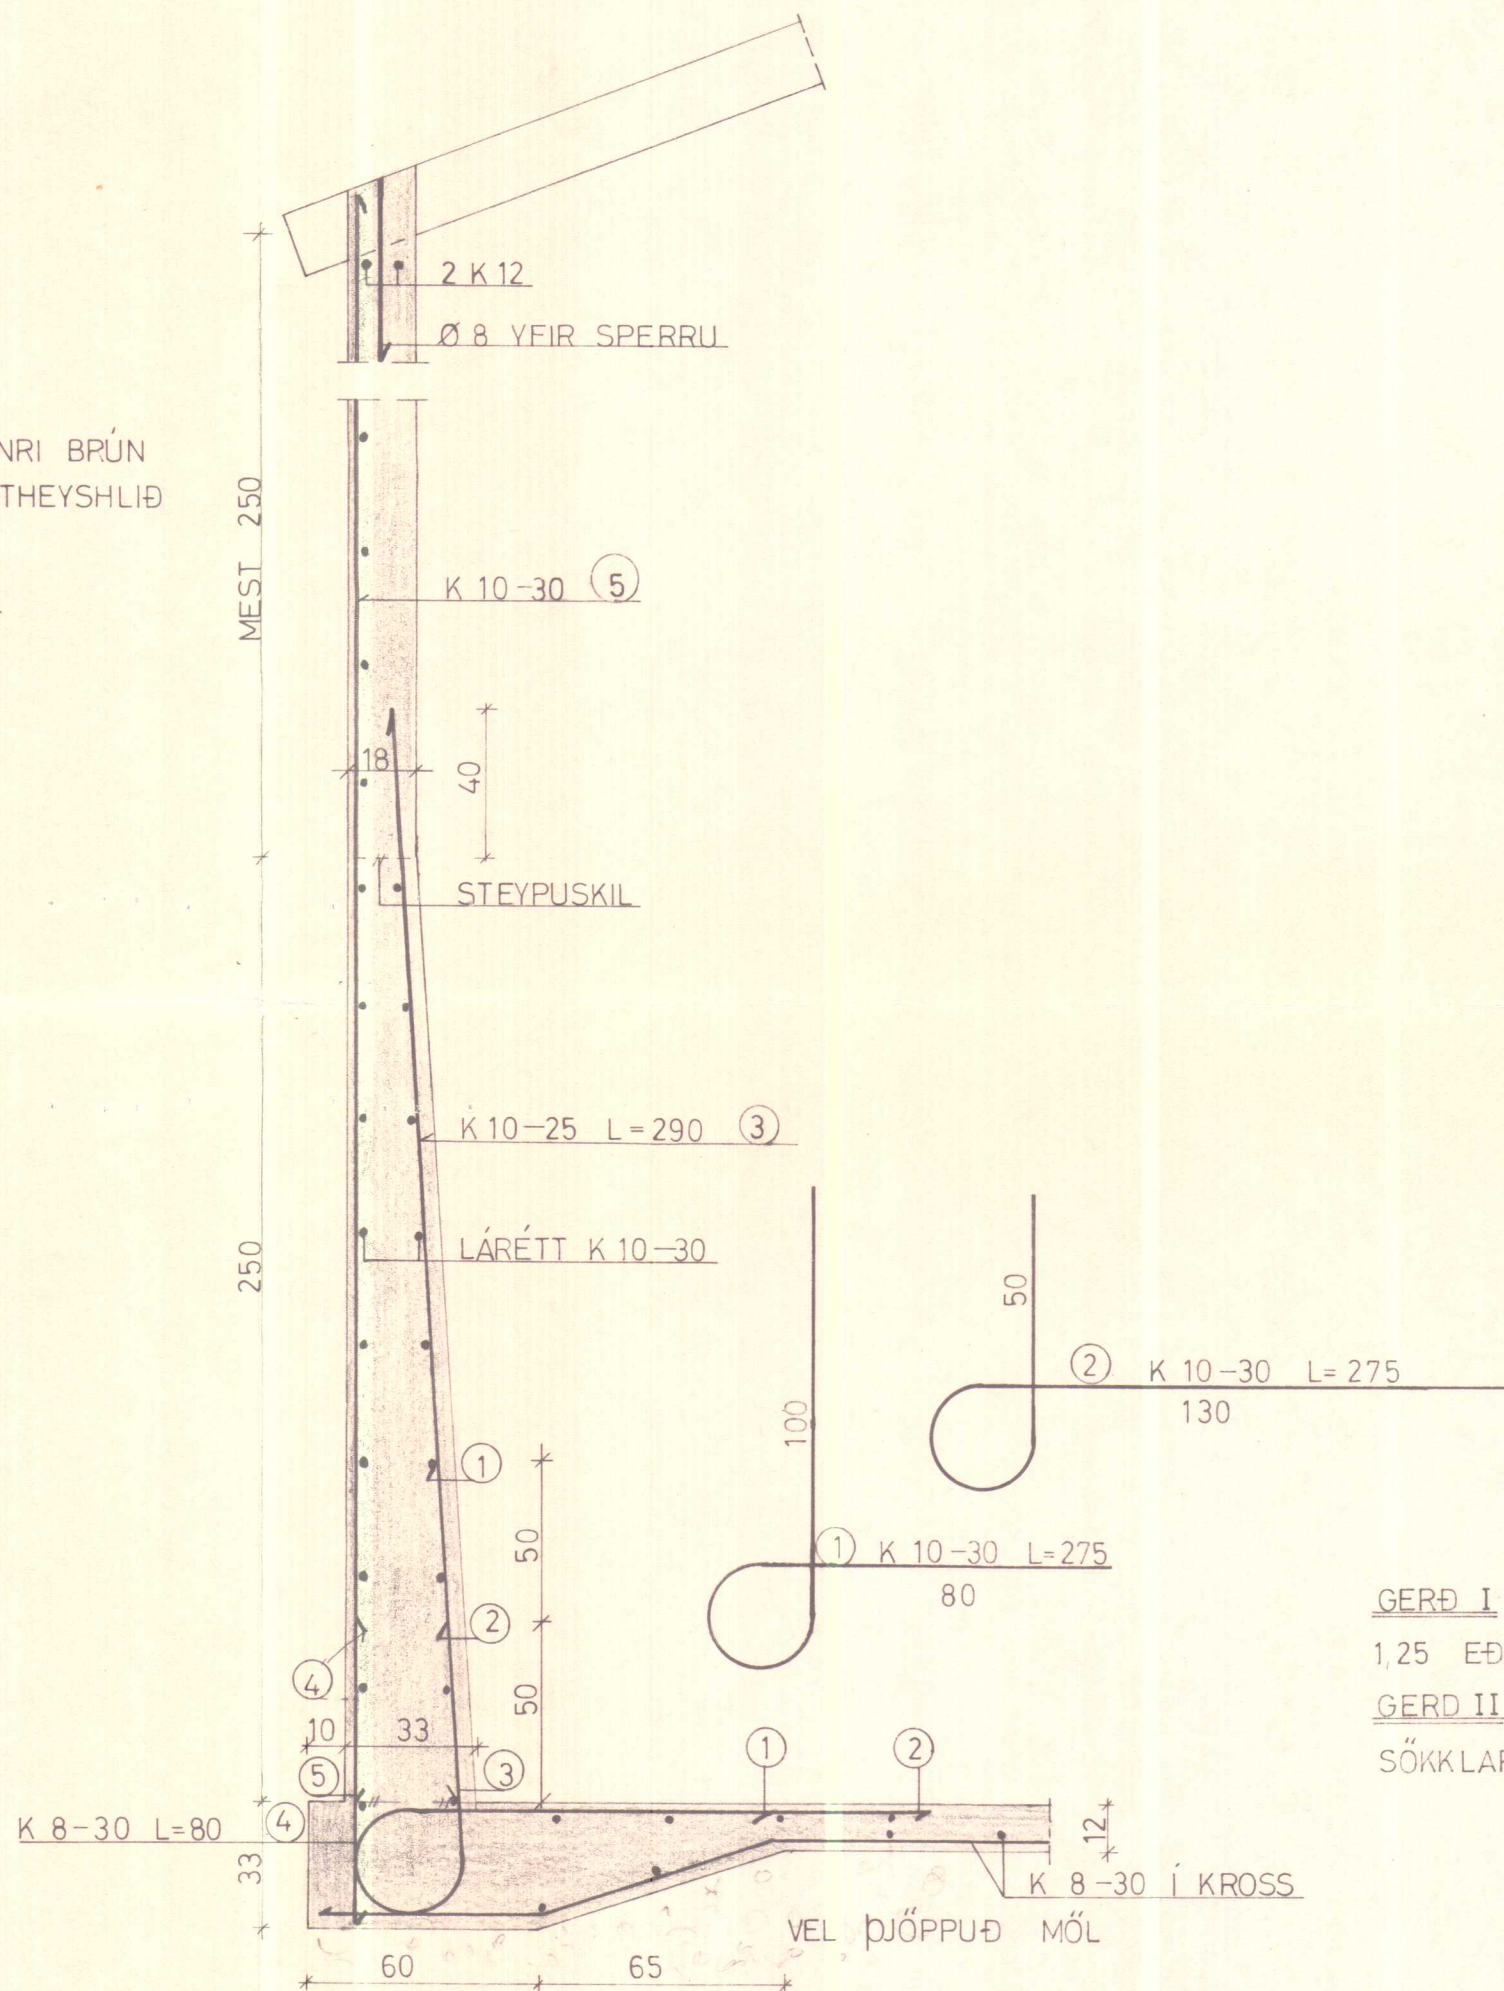

GERÐ I MÁ NOTAST ÞEGAR STEYPA ÞARF SÓKKLA
1,25 EÐA MEIR UNDIR HLÖÐUGÓLFÍ.
GERÐ II SKAL NOTA ÞEGAR LITLIR EÐA ENGIR
SÓKKLAR ERU UNDIR VEGGJUM

BL 30-2853 BREKKULÆKUR V-TORF V-H.

LANDNÁM RÍKISINS

SNID Í VOTHEYSGR.

Mælikv.	Reikn.
1:20	Teikn.
	Samb.

Reykjavík, MARS 1977

Bj. Sigvaldson

Verkefni nr.
2
Breytingar

M. 1:20

2 STK LASKAR 25/150

SPERRUR 50/175 (2"x7") 1/4" 80 (l=5.70 (risning 25))

SPERRUR FESTIST VIÐ MÆNIÁS

MEÐ GALV. GIRÐI.

SKAMMBITI VIÐ HVERJA

STOÐ 2 50/100

MÆNIÁS 2 50/150

SKEYTIÐ Á VÍXL

YFIR STOÐUM

SJÁ TEIKN.

60 60

4 N 4" 6 N 4" 6 N 4" 4 N 4"

3/4" BOLT L = 20 CM

+ 2 STK BULLDOG 3"

+ 2 STK SKINNUR 60-606

SAMA OG ÁÐUR

+ 4 STK 4" N FRÁ HVORRI HLÍÐ.

LASKAR 2 STK 40/100 (1 1/2" x 4") L = 450

N = GALV. NAGLAR.



STÖÐIR I.D. 2 50/100 (2° 4') M/M 330
ENDABIL M/M 240

GERÐ II

16

3/4" BOLTI L=14 CM

2 2

FLATJÁRN L=110CM B=60 CM p=0.5 CM

LÓÐRÉTT
K 10-30 (2) L=245

LÁRÉTT K 10-30
Í BÁÐUM BRÚNUM

K 10-30 (1) L=175

K 10 15 (1) (2)

K 10-18 L=200 (3)

K 8-30

85 32 85

100

40 65 60 65


1-2 1-2

2 K 12


VEL ÞÓÐRUF M

BL 30-2858 BREKKULÆKUR Y-TOPE V.-H.										
LANDNÁM RÍKISINS										
VOTHEYSGRYFJA MIÐVEGGUR	<table border="1"> <tr> <td>Mælikv.</td> <td>Reikn.</td> <td></td> </tr> <tr> <td>1:20</td> <td>Teikn.</td> <td></td> </tr> <tr> <td></td> <td>Samp.</td> <td></td> </tr> </table>	Mælikv.	Reikn.		1:20	Teikn.			Samp.	
Mælikv.	Reikn.									
1:20	Teikn.									
	Samp.									
Reykjavík, MARS 1977 <i>Sig. Sigvaldsson</i>	<table border="1"> <tr> <td>Verkefni nr.</td> </tr> <tr> <td>3</td> </tr> <tr> <td>Breytingar</td> </tr> </table>	Verkefni nr.	3	Breytingar						
Verkefni nr.										
3										
Breytingar										


1 grunnm. sjá bl. 1
M=1:20

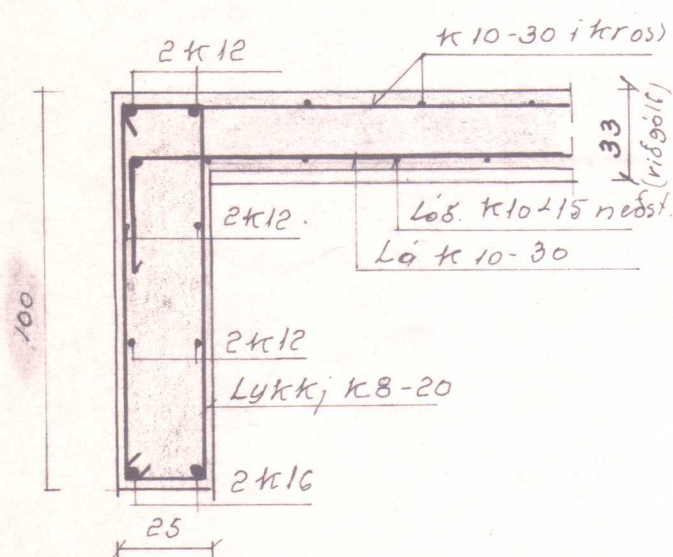


2 grunnm. sjá bl. 1
M=1:20

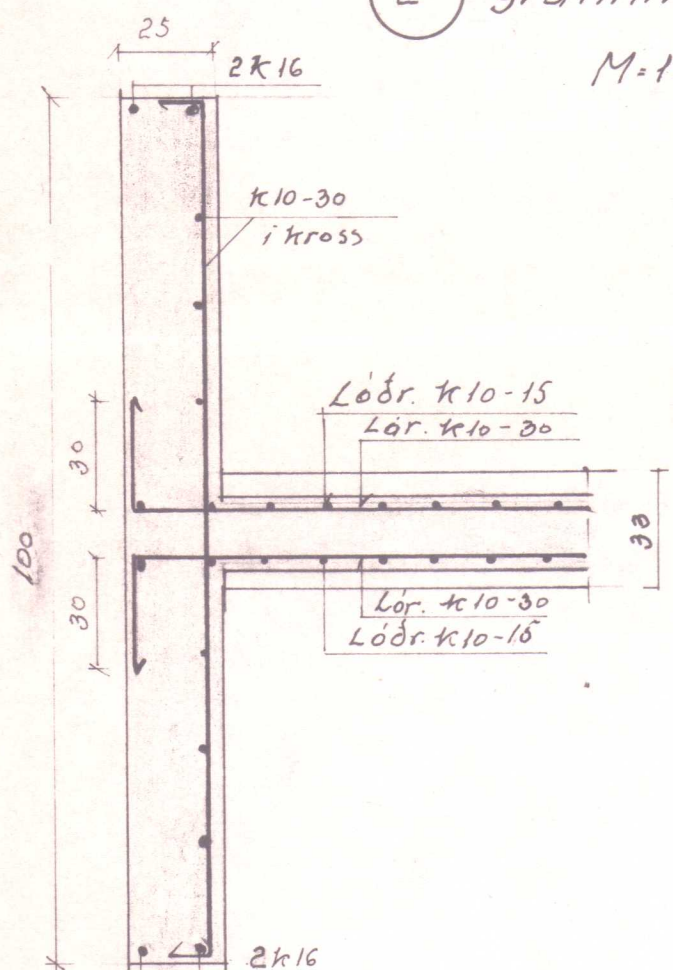


B4 grunnm. sjá bl. 1
M=1:20

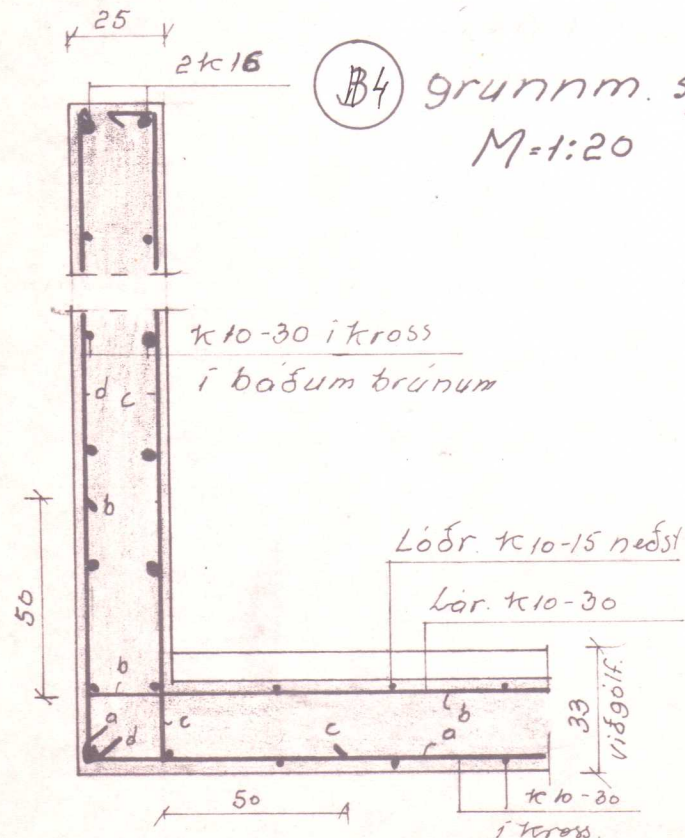

Snið i bita yfir hlöðud. B,
Snið B-B sjá bl. 1
M=1:20

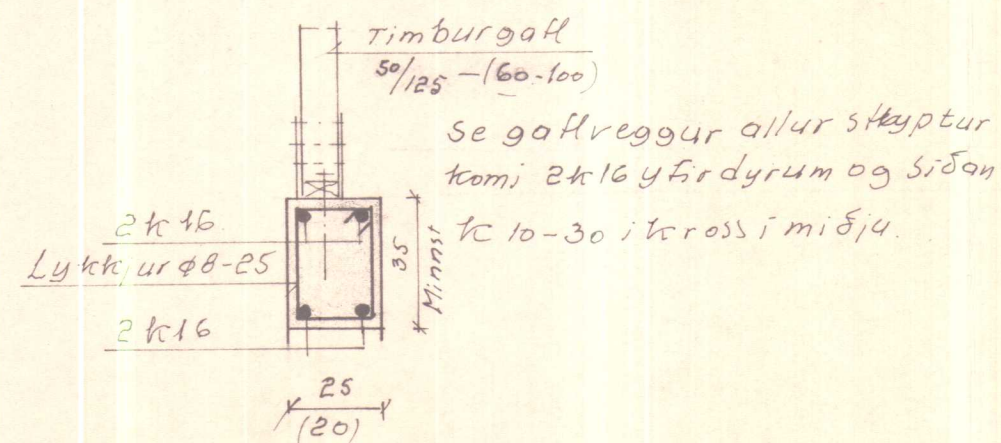


Snið B-B i dyr.
M=1:20

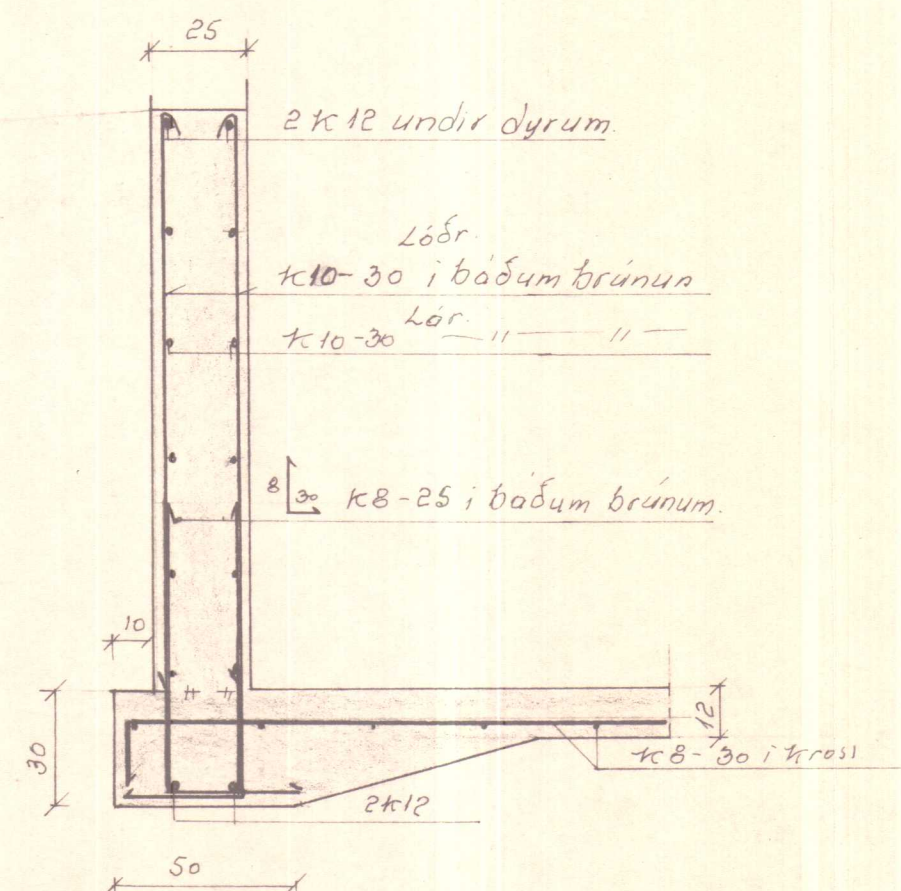

BL 30-2858 BREKKULEKUR Y-TORF V-H			
Landnám ríkisins			
Vot heys hlöðu Ýmis snið.		Mælikv. 1:20	Reikn. Teikn. Samp.
Reykjavík, 29. 1976 Sig. Sigvaldsson		Verkefni nr. 4.	
		Breytingar	

3 k 20

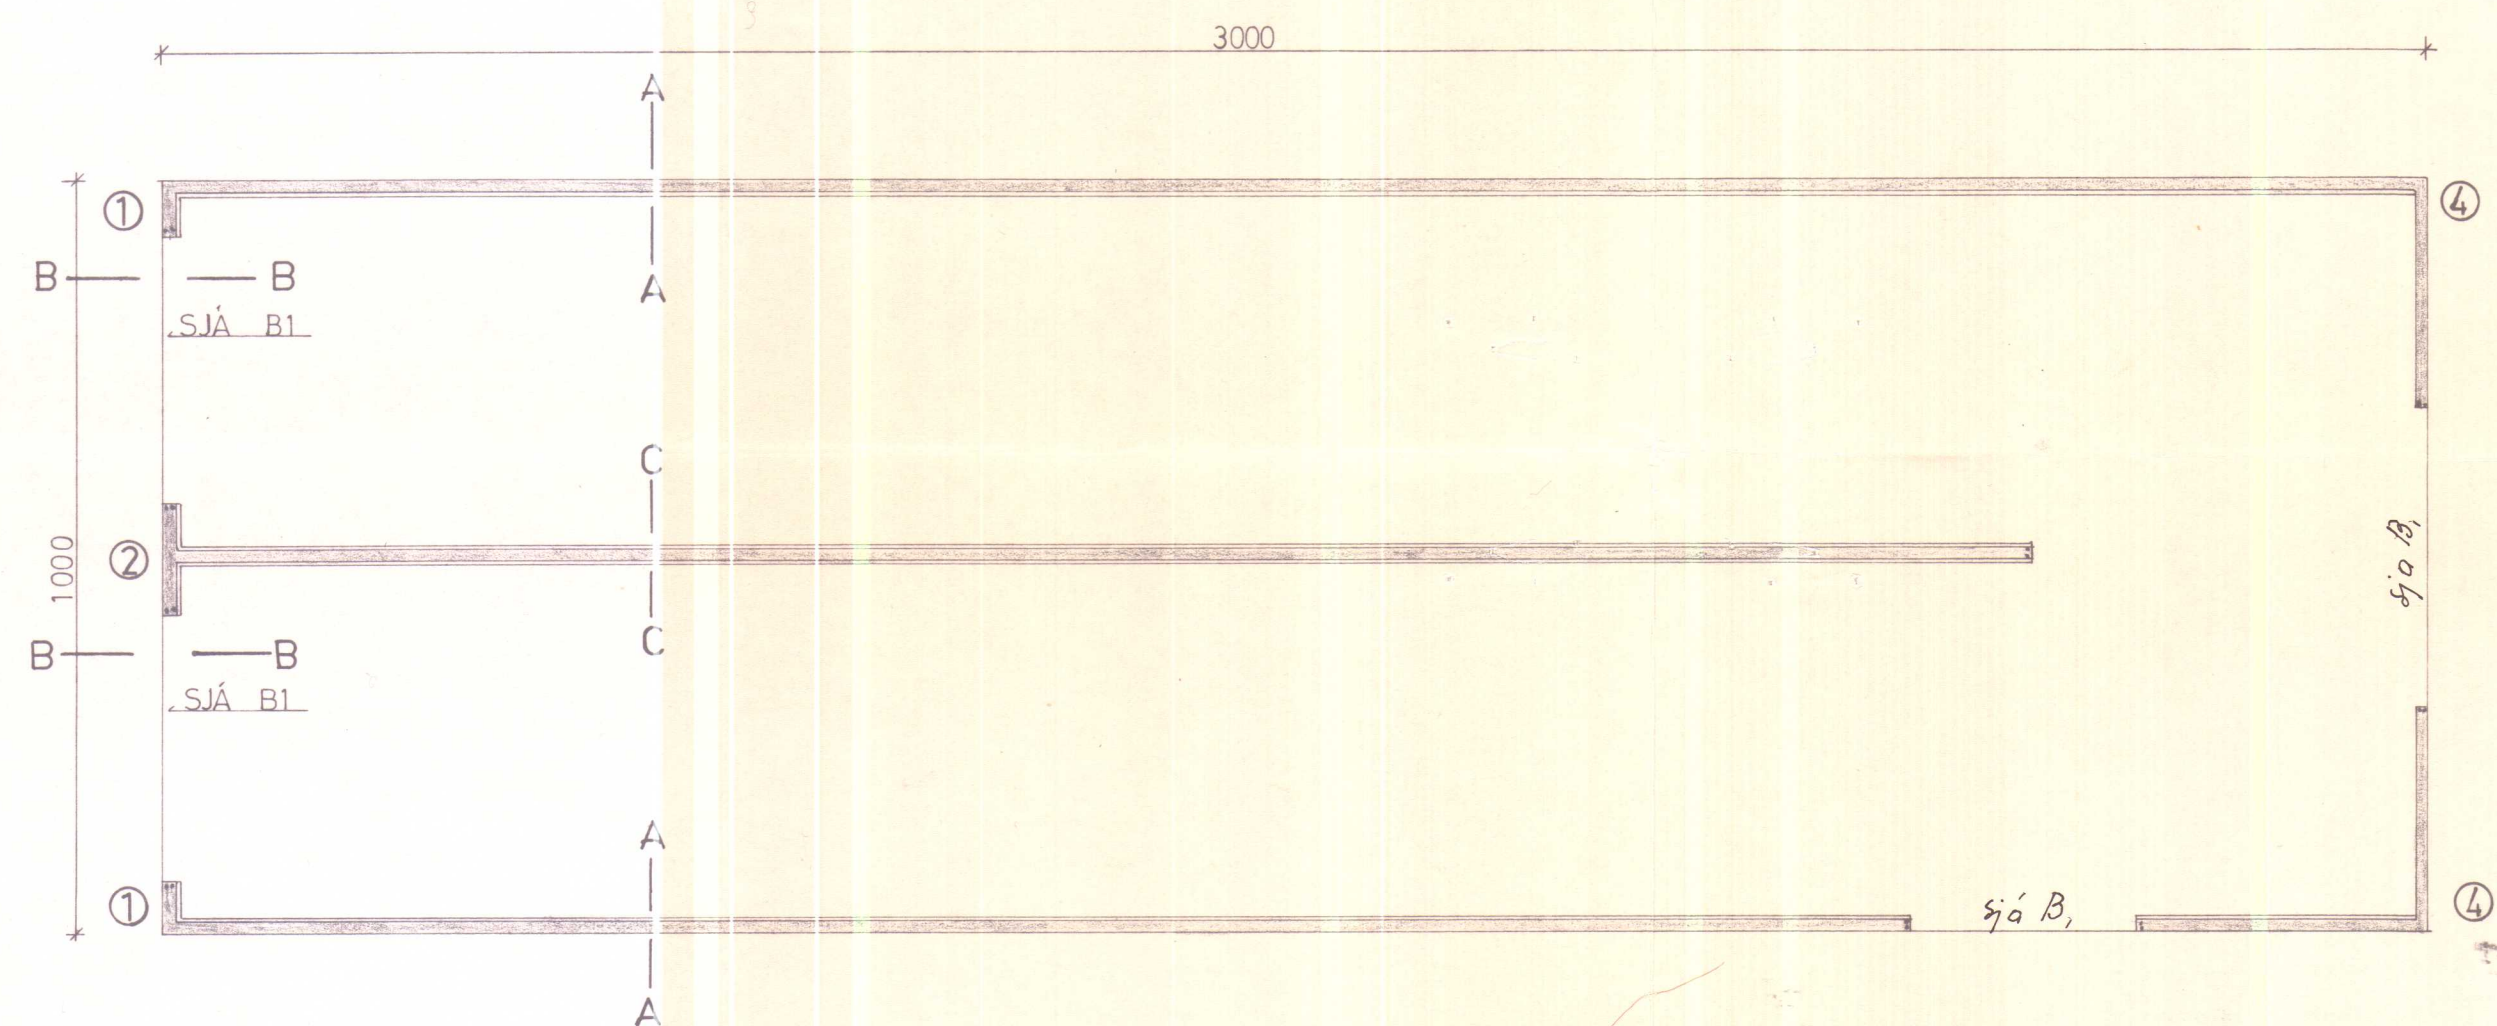

SNIÐ A-A BL. 2.
 SNIÐ C-C BL. 3.
 SNIÐ B-B BL. 4.
 B1 ① ② ③ ④ BL. 4.

Ingrar G. Jónsson
 Þýðing
 Skag

BL 30-2858 BREKKULÆKUR Y-TORF V-H.			
LANDNÁM RÍKISINS			
HLAÐA GRUNNMYND	Mælikv. 1:100	Reikn.	
		Teikn.	
Reykjavík, MARS 1977 <i>Sig. Sigvaldson</i>	Verkefni nr. 1	Samb.	
		Breytingar	