



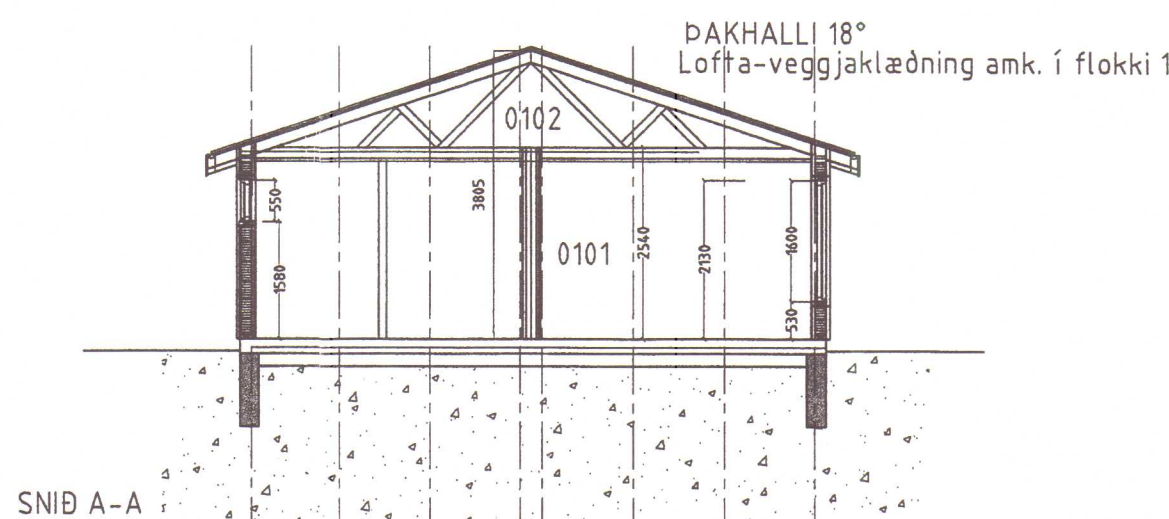

OG STAÐSETJI HÚS Á LÓÐ, ÁSAMT ROTÞRÓ.

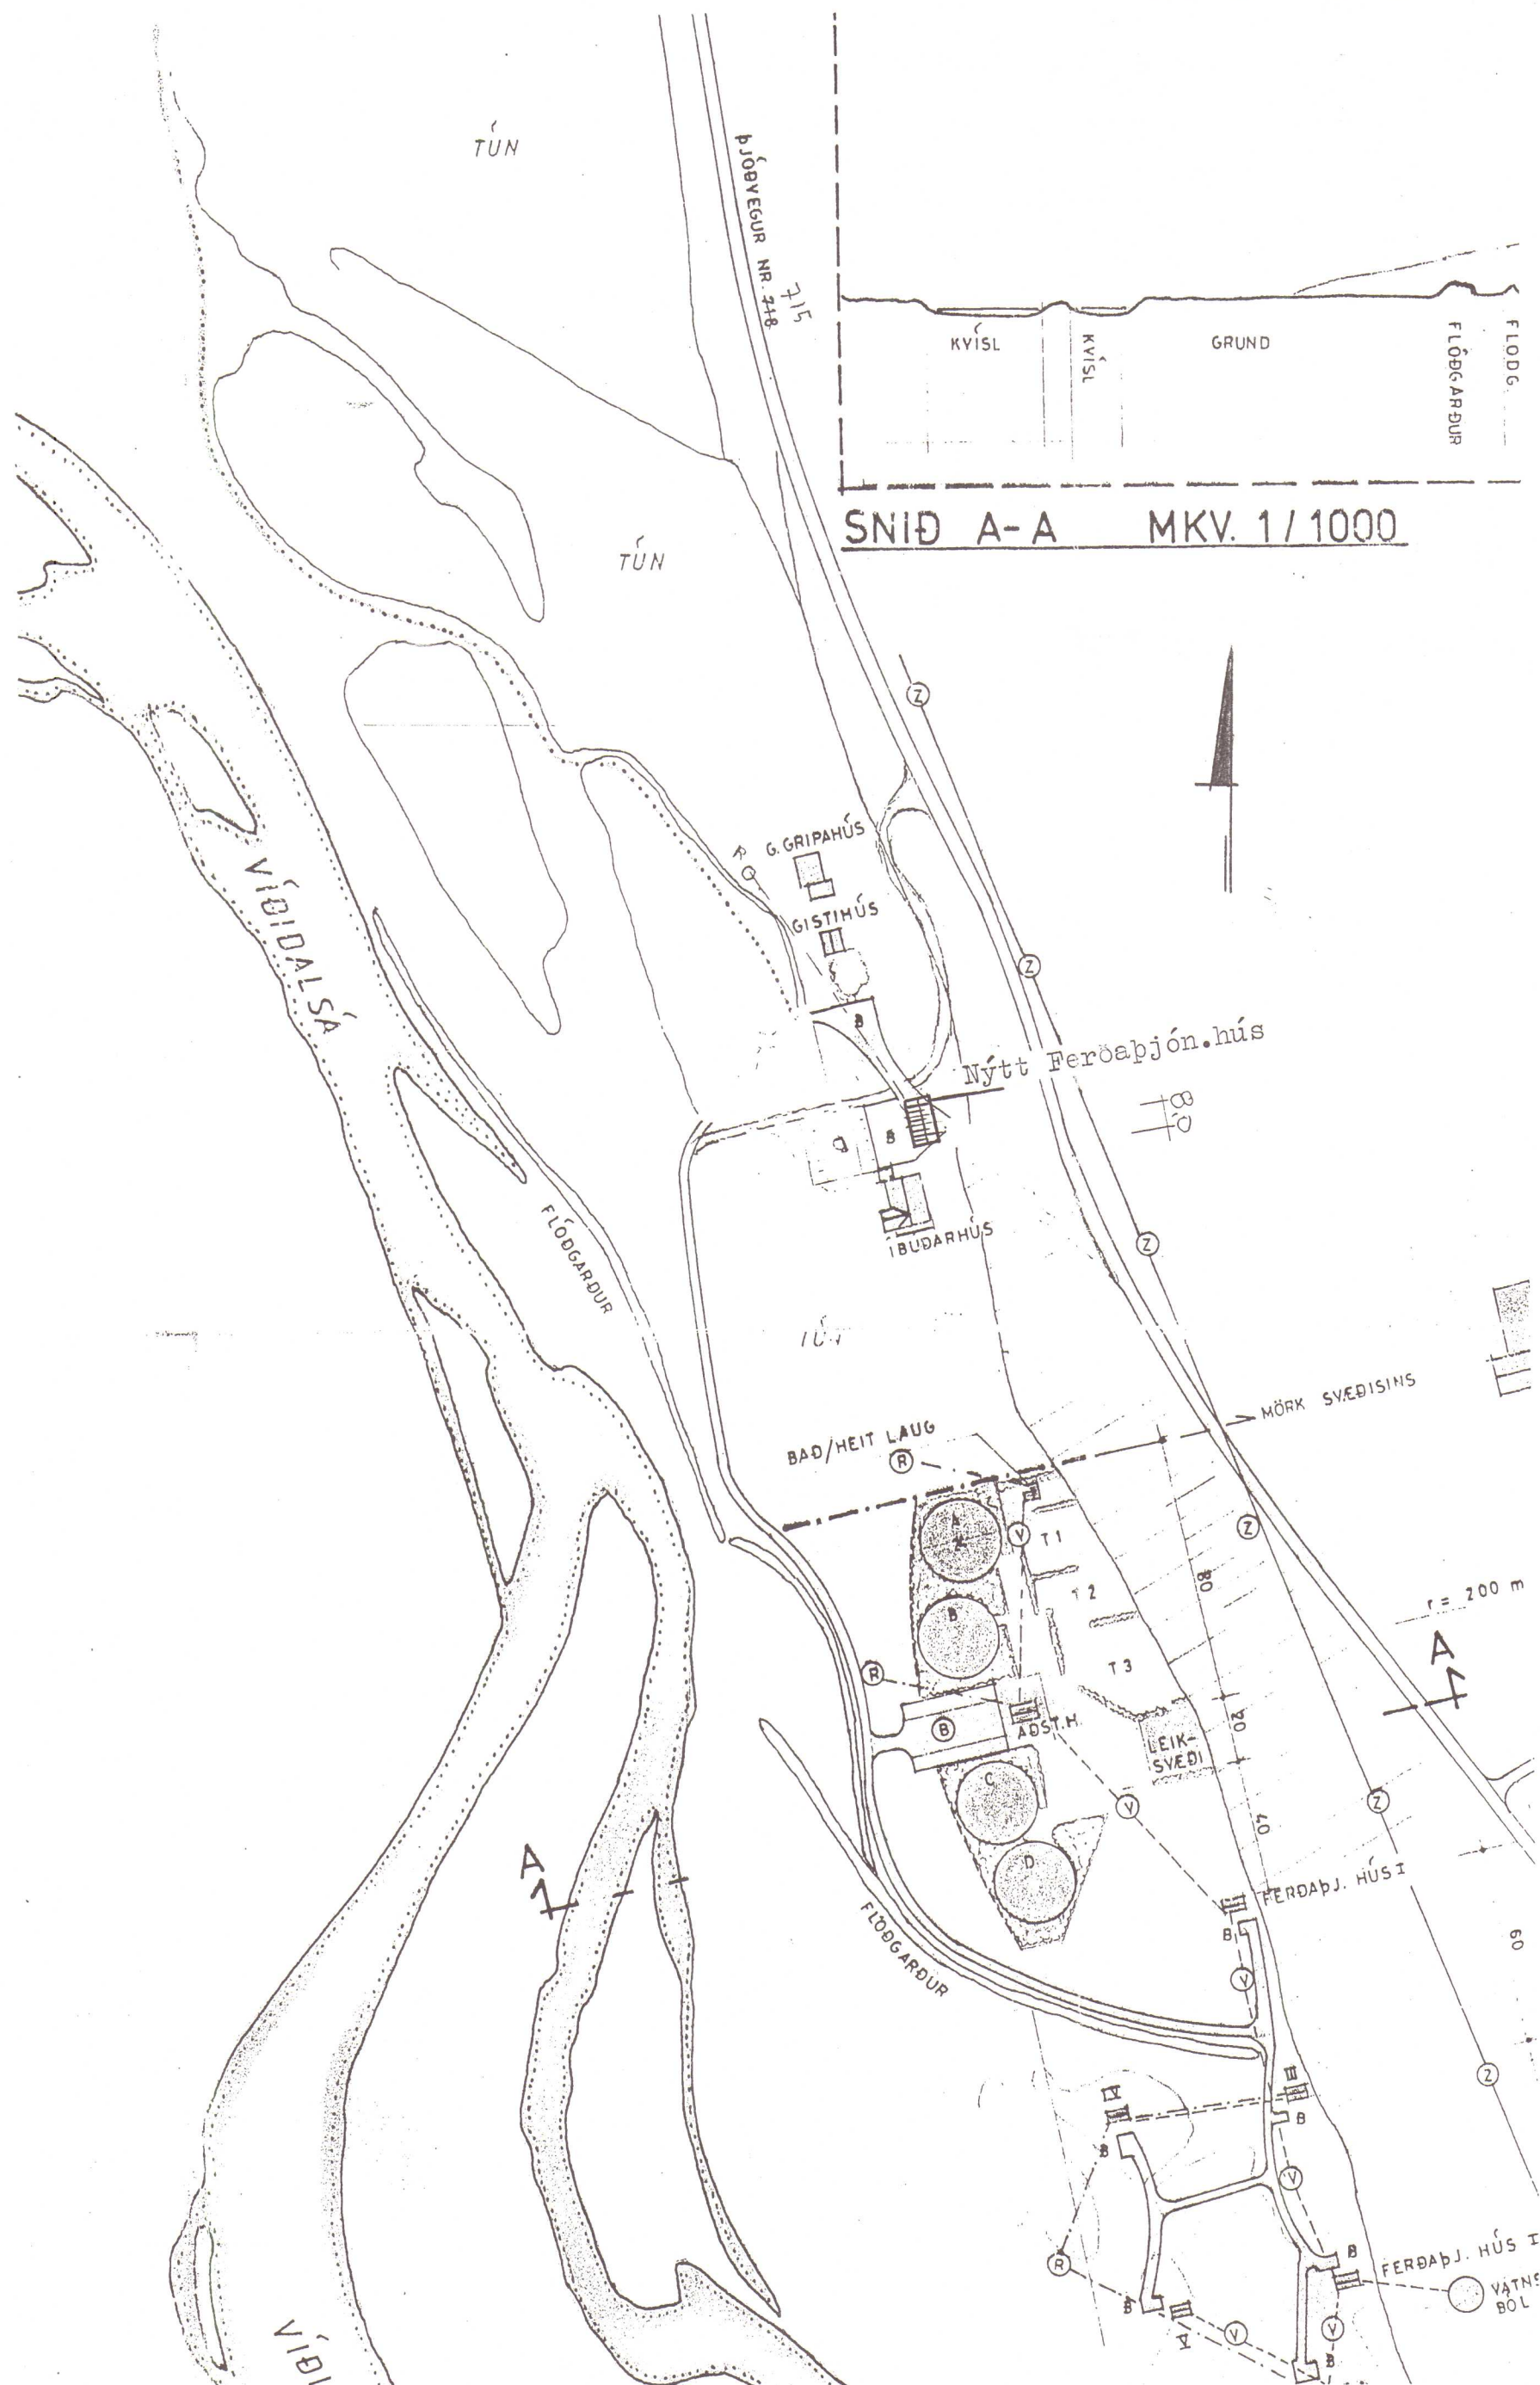

4

NÚMER:

Skráningartafli: ferðabjónustuhús við DÆLI					Skrásetjari: KJARTAN SIGURDSSON													
Landnúmer: 144603					Kennitala: 121066-5809													
Matshlutanúmer: ÓPEKKT					Útgáfa: 4.01b					Dags: 25.10.2005								
Uppskipting og lýsing					Stærðir													
D0 Lokun	D1 Rými hæð-röð	D2 Notkun texti	D3 Höfuð- flokkun	D4 Eignar- hald	D5 Botnflötur m²	D5M Milliflötur m²	D6 Sigar m²	D7 Op m²	D8 Brúttóflötur m²	D9 Brúttóflötur sh < 1,8	D10a Salarhæð min	D10b Salarhæð max	D11 Brúttó rúmmál m³	D12 Nettóflötur m²	D16 Birt flatarmál m²	Reknilata skiptarúmmáls	D17 Skipta- rúmmál m³	
Matshluti					221,8	0,0	0,0	0,0	110,9	0,0			374,0	94,8	110,9		240,792	
Botn													22,2					
	01	1. hæð			221,8	0,0	0,0	0,0	110,9	0,0			351,8	94,8	110,9			
A	0101	Ferðabjónustuhús	N	0101	110,9				110,9			2,54	2,54	281,7	94,8	110,9	2,54	240,792
A	0102	ÞAKRÝMI	F	0102	110,9							0,00	1,26	70,1				
Athugasemdir																		
1. Í nettó flötum rýma er ekki tekið tillit til milliveggja innan rýma.																		
Sameignir summa																		
Eignarhald																		
	Eignar- hald	Notkun texti	Birt flatarmál m²	Skiptarúmmál m³	Séreign m²	Séreign og sameign m²												
	0101	Ferðabjónustuhús	110,9	240,792	240,792													
	0102	ÞAKRÝMI	0,0	0,000	0,000													
		Alls	110,9	240,792	240,792													