

GRUNNMYND - 1.HÆÐ, FRÁRENNSLI mkv. 1:50



Notkun heimiluð
á ábyrgð höfundar

25. júní 2020

Byggingarfulltrúinn
í Húnaþingi vestra

MÓTTEKIÐ

22. maí 2020



Byggingarfulltrúinn
í Húnaþingi vestra

FRÁVEITULAGNIR

FRÁVEITULAGNIR SKULU VERA Í SAMRÆMI VÍÐ ÍST 68:2003. UM LAGNIRNAR SKAL GILDA EFTIRFARANDI, NEMA ANNAÐ KOMI FRAM Á TEIKNINGUM.

ALLAR LEIÐSLUR SKAL LEGGJA Í BEINNI LÍNU MEÐ JÖFNUM HALLA, OG ÞÆR SKULU HVÍLA Á BELGNUM Í ALLRI LENGÐ SINNI, EN EKKI Á MUFFU. ALLAR STEFNUBREYTINGAR SKAL FRAMKVÆMA MEÐ FORMSTYKKJUM. STÚTUM Á HOLRÆSALÖGNUM SKAL LOKA MEÐ PLASTLOKUM. LOK ÞESSI SKULU EIGI FJARLÆGD FYRR EN STÚTAR HAFI VERIÐ TENGDIR VÍÐ INNAHÜSSLÖGN EÐA TÆKI.

FRÁVEITULAGNIR Í JÖRD ERU ÚR STÍFU PVC PLASTI EÐA SAMBÆRILEGU, SETTAR SAMAN MEÐ MUFFUTENGJUM. SAMSETNINGAR SKAL ÞETTA MEÐ GÜMMIHRING.

FRÁVEITULAGNIR INNAHÜSS ER ÚR PP PLASTI EÐA SAMBÆRILEGU, SETTAR SAMAN MEÐ MUFFUTENGJUM. SAMSETNINGAR SKAL ÞETTA MEÐ GÜMMIHRINGJUM.

BRUNNAR Í FRÁVEITUKERFUM SKULU GERDIR ÚR PLASTI. BRUNNBOTN SKAL MÓTAÐUR ÞANNIG AÐ SEM MINNST MÓTSTAÐA VERDI.

TÆKI	NEYSLUVATN	FRÁRENNSLI
HANDLAUG	600mm	550mm
SALERNI	1000mm	250mm
ELDHÚSVASKUR	600mm	500mm
RÆSTIVASKUR	1100mm	500mm
STURTUBOTN	1100mm	0mm
BADKAR	700mm	0mm
ÞVOTTAVÉL	600mm	550mm
ÞVAGSKÁL	600mm	500mm
ÚTIKRANI	1000mm	0mm

- EV ELDHÚSVASKUR
- HL HANDLAUG
- SB STURTUBAD
- VS VATNSSALERNI
- FP FALLPIPA

- SKOLPLOGN
- REGNVATNSLOGN
- DRENLOGN

SKANNAD

STOÐ

VERKFRÆÐISTOFA

Sími: 453-9090 Fax: 453-6021
www.stod.is stod@stod.is

Áritun höfundar / Ábyrgðarmaður

Kr. 230765-4149

Verki: DÆLI Í VÍÐIDAL

Verkfættari: Fráveita - 1.hæð

Unnið fyrir: Dæli Víðidal ehf

Hannaði: HU

Teiknaði: HU

Meðhöfvaði: 1:50

Teiknað: 23.04.2020

Útgáfudagur: 19. maí 2020

Bladsíða: A1


Útgefið: 19. maí 2020

Verki: 737341

Úppfærsla nr: P-102

GRUNNMYND - KJALLARI, NEYSLUVATN mkv. 1:50

Notkun heimiluð
á ábyrgð höfundar
25. júní 2020
Byggingarfulltrúinn
í Húnaþingi vestra

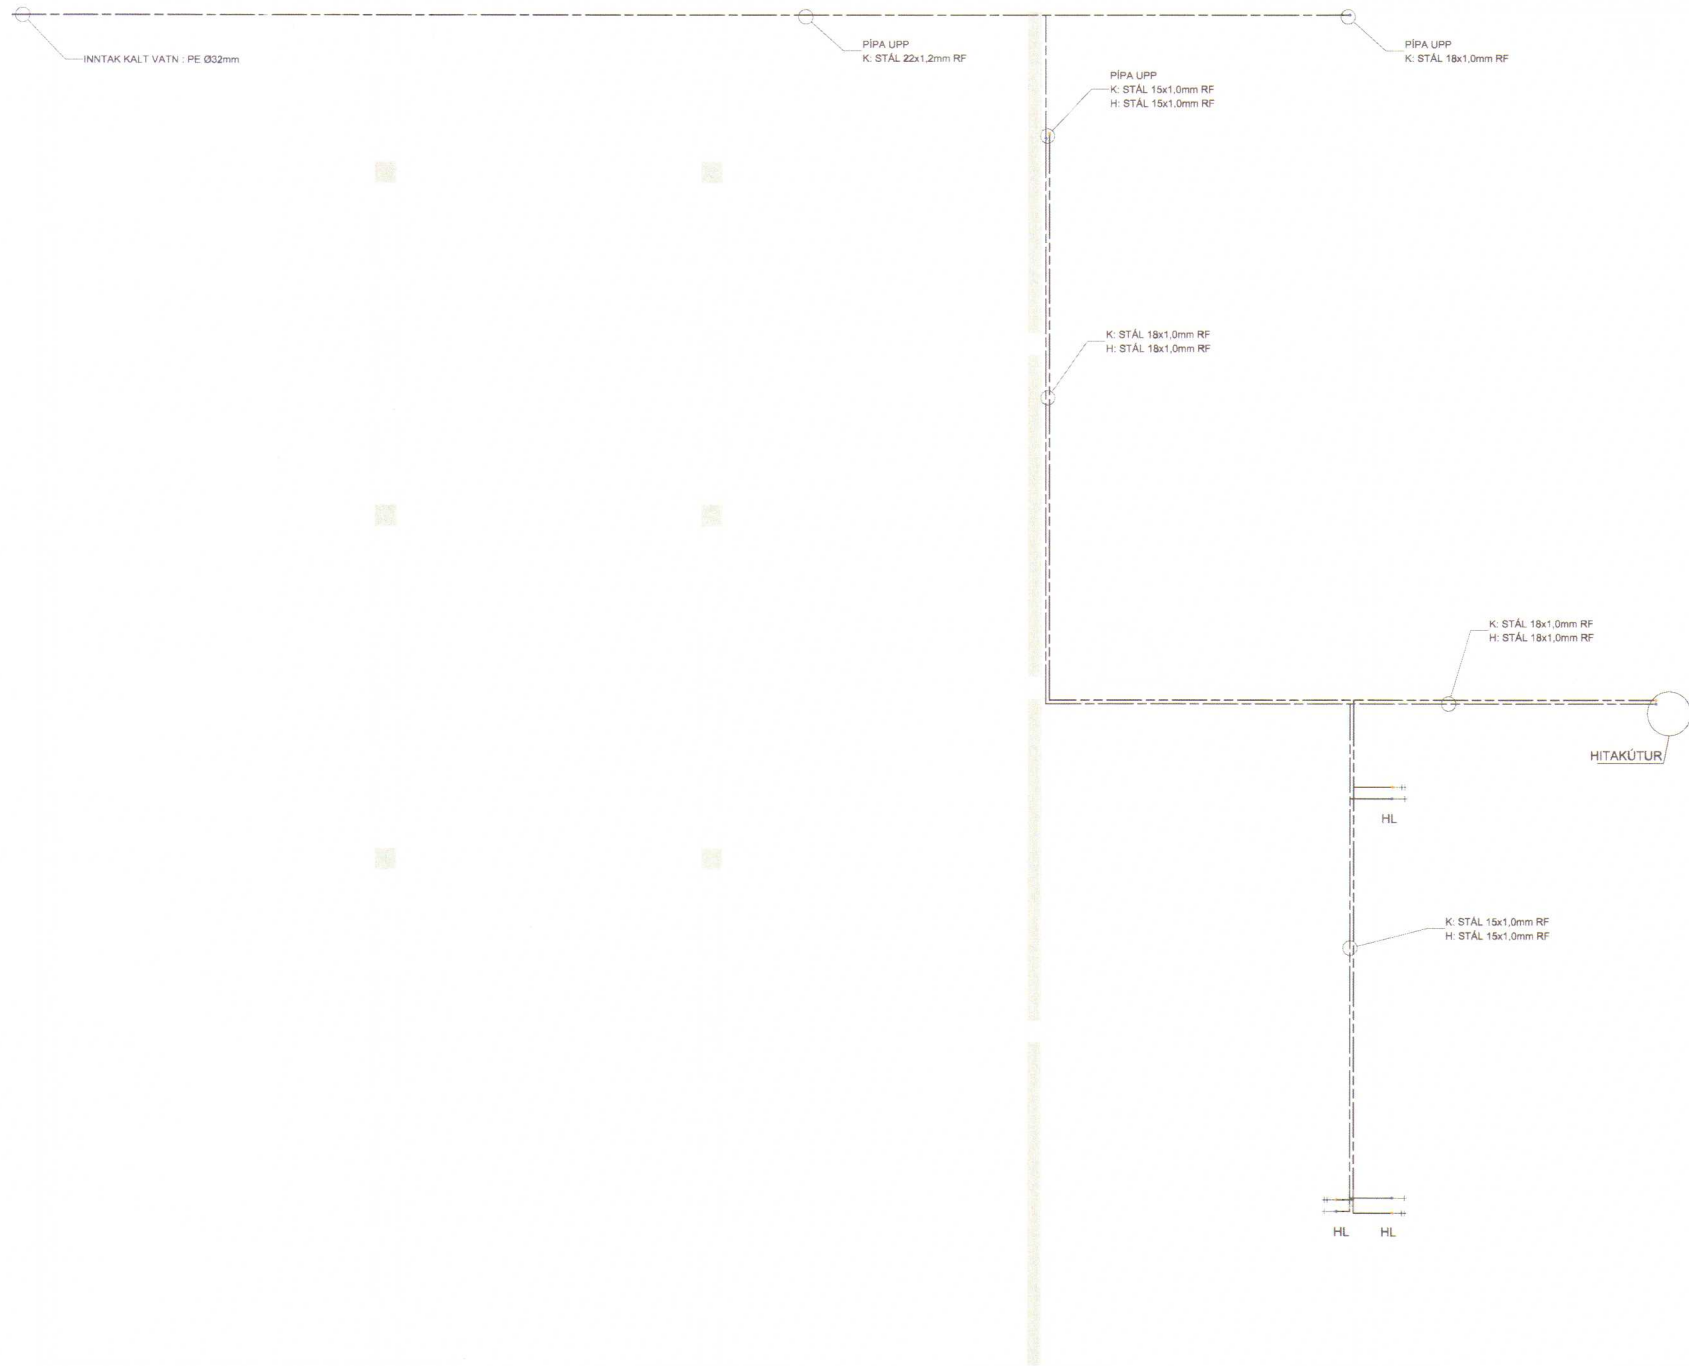



MÓTTEKIÐ
22. maí 2020
Byggingarfulltrúinn
í Húnaþingi vestra

NEYS-LUVATNSLAGNIR
NEYS-LUVATNSLAGNIR SKULU VERA Í SAMRÆMI VIÐ ÍST 67:2003. UM LAGNIRNAR SKAL GILDA EFTIRFARANDI, NEMA ANNAD KOMI FRAM Á TEIKNINGUM.
NEYS-LUVATNSLAGNIR UNDIR GÓLFPLÖTU SKULU VERA ÚR HITAPÖLNU PLASTI, PEX, PE-RT, PB EÐA SAMBÆRILEGU, Í HLÍÐARBARKA. LAGNIR AÐ KÖLDUM TÖPPUNARSTAÐ SKAL LEGGJA UNDIR GÓLFÆINANGRUN, LAGNIR AÐ HEITUM TÖPPUNARSTAÐ SKAL LEGGJA OFAN Á GÓLFÆINANGRUN.
NEYS-LUVATNSLAGNIR OFAN GÓLFPLÖTU SKULU VERA ÚR RYÐFRÍU STÁLI, PLASTHÚÐADAR MEÐ PRESSUÐUM SAMSETNINGUM, EÐA ÚR ÁLPLASTI MEÐ PRESSUÐUM SAMSETNINGUM. FESTINGAR LAGNA SKULU VERA Í SAMRÆMI VIÐ LEIÐBEININGAR FRAMLEIÐANDA.
VATNSLAGNIR SKAL ÞRÝSTIÞRÓFA VIÐ 8 BARA ÞRÝSTING, OG SKAL HANN HALDAST ÓBREYTTUR Í SÓLARHRING.
EV ELDHÚSVASKUR
HL HANDLAUG
SB STURTUBAÐ
VS VATNSSALERNI
NEYS-LUVATN, KALT
NEYS-LUVATN, HEITT


SKANNAÐ

STOÐ VERKFRÆÐISTOFA			
Aðalgarða 21, 380 Suðurlækur Sími: 403-5050 Fax: 433-6021 www.stod.is stofnstofa@stod.is			
Arztun hönnuðar / Ábyrgðarmanns			
Rt. 230765-4149			
Dæli í Viðidal			
Neysluvatn - Kjallari			
Dæli Viðidal ehf			
737341			
P-103			
19. maí 2020			

GRUNNMYND - 1.HÆÐ, NEYSLUVATN mkv. 1:50

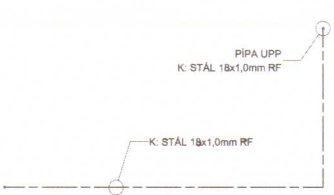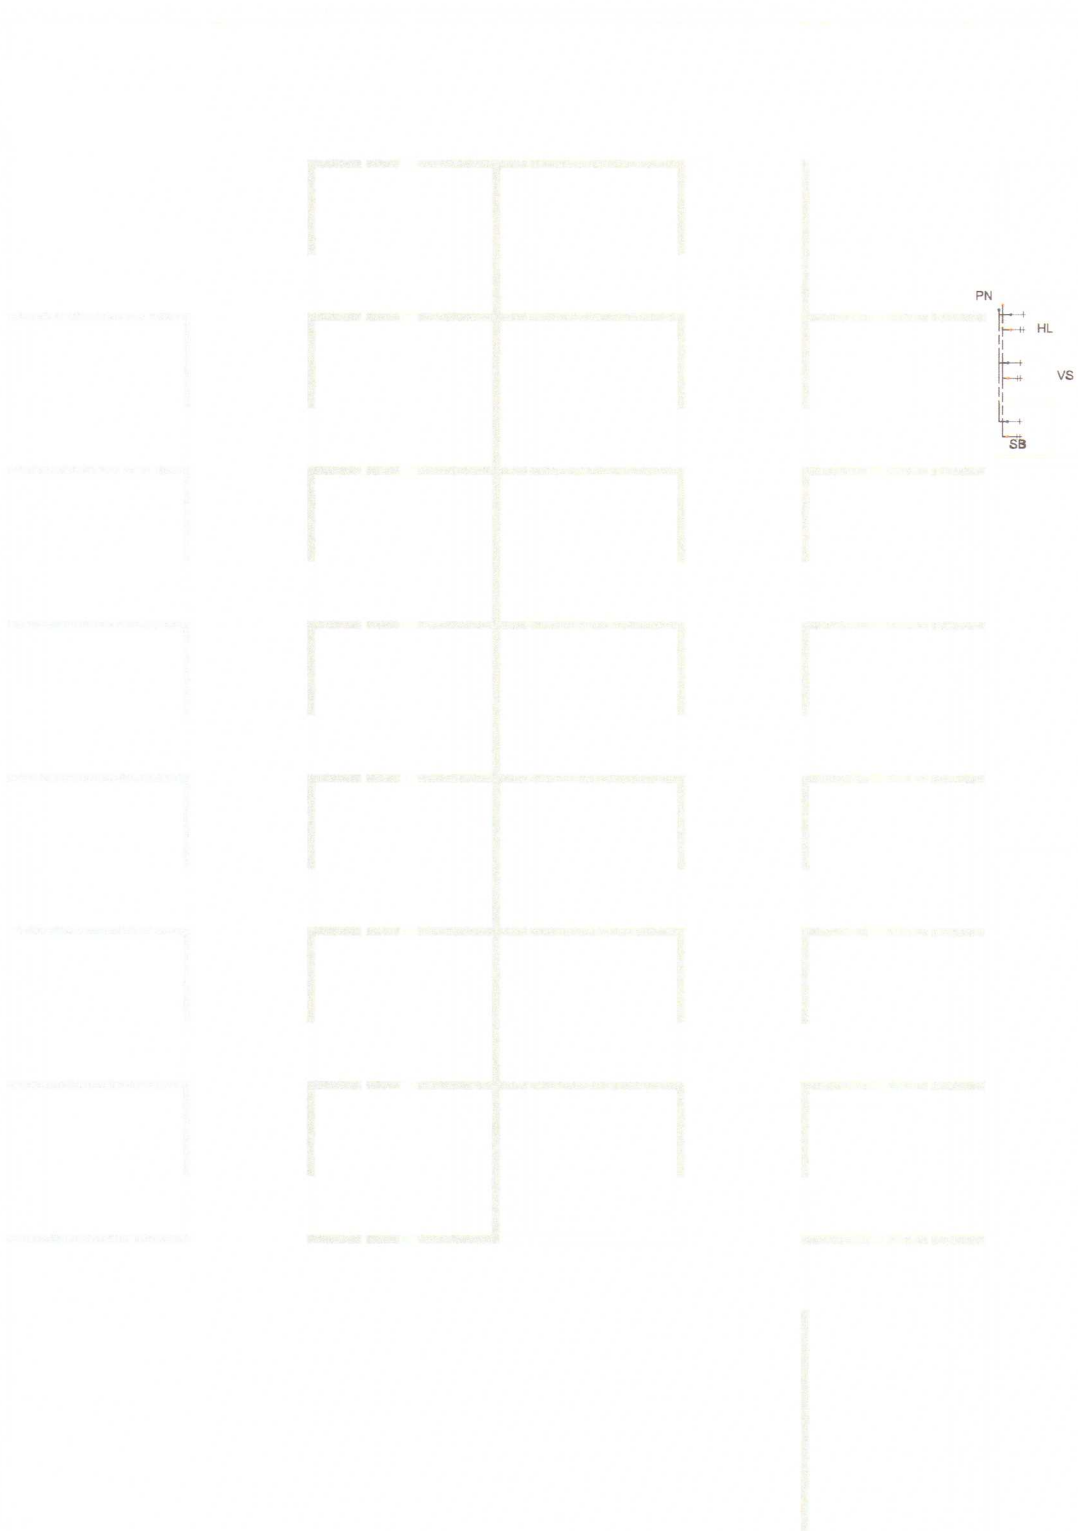

GRUNNMYND - MILLILOFT, NEYSLUVATN
mkv. 1:50

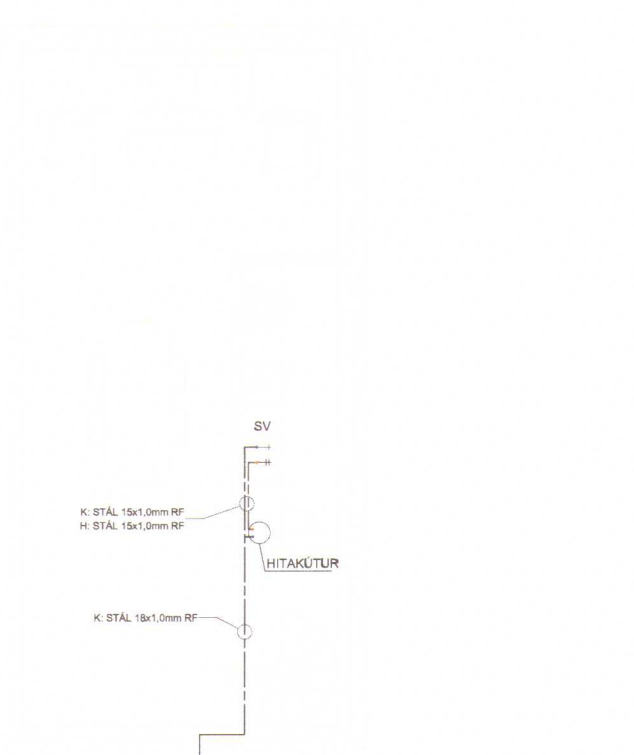

NEYSLUVATNSLAGNIR

NEYSLUVATNSLAGNIR SKULU VERA Í SAMRÆMI VIÐ ÍST 67:2003. UM
LAGNIRNAR SKAL GILDA EFTIRFARANDI, NEMA ANNAD KOMI FRAM Á
TEIKNINGUM.

NEYSLUVATNSLAGNIR UNDIR GÖLFPLÖTU SKULU VERA ÚR HITAPOLNU
PLASTI, PEX, PE-RT, PB EDA SAMBÆRILEGU, Í HLÍÐARBARKA. LAGNIR AD
KÖLDUM TÖPPUNARSTAÐ SKAL LEGGJA UNDIR GÖLFLEINANGRUN, LAGNIR AD
HEITUM TÖPPUNARSTAÐ SKAL LEGGJA OFAN Á GÖLFLEINANGRUN.

NEYSLUVATNSLAGNIR OFAN GÖLFPLÖTU SKULU VERA ÚR RYÐFRÍU STÁLI,
PLASTHÚÐADAR MEÐ PRESSUÐUM SAMSETNINGUM, EDA ÚR ALPLASTI MEÐ
PRESSUÐUM SAMSETNINGUM. FESTINGAR LAGNA SKULU VERA Í SAMRÆMI
VIÐ LEIÐBEININGAR FRAMLEIDANDA.

VATNSLAGNIR SKAL ÞRÝSTIPRÓFA VIÐ 8 BARA ÞRÝSTING, OG SKAL HANN
HALDAST ÖBREYTTUR Í SÓLARHRING.


- EV ELDHÚSVASKUR
HL HANDLAUG
SB STURTUBAÐ
VS VATNSSALERNI

----- NEYSLUVATN, KALT
----- NEYSLUVATN, HEITT

MÓTTEKIÐ
22. maí 2020
Byggingarfulltrúinn
í Húnaþingi vestra

SKANNAÐ

Verki:		Dæli í Viðidal	
Verkbættur:		Neysluvatn - 1.hæð	
Unnið fyrir:		Dæli Viðidal ehf	
Hannað:		Hannað:	
HU		HU	
Tæknir:		Tæknir:	
HU		HU	
Stærð:		Stærð:	
1:50		1:50	
Dagfæðingur: 19. maí 2020		Dagfæðingur: 19. maí 2020	
Númer: 230785-4149		Númer: 230785-4149	
P-104		P-104	

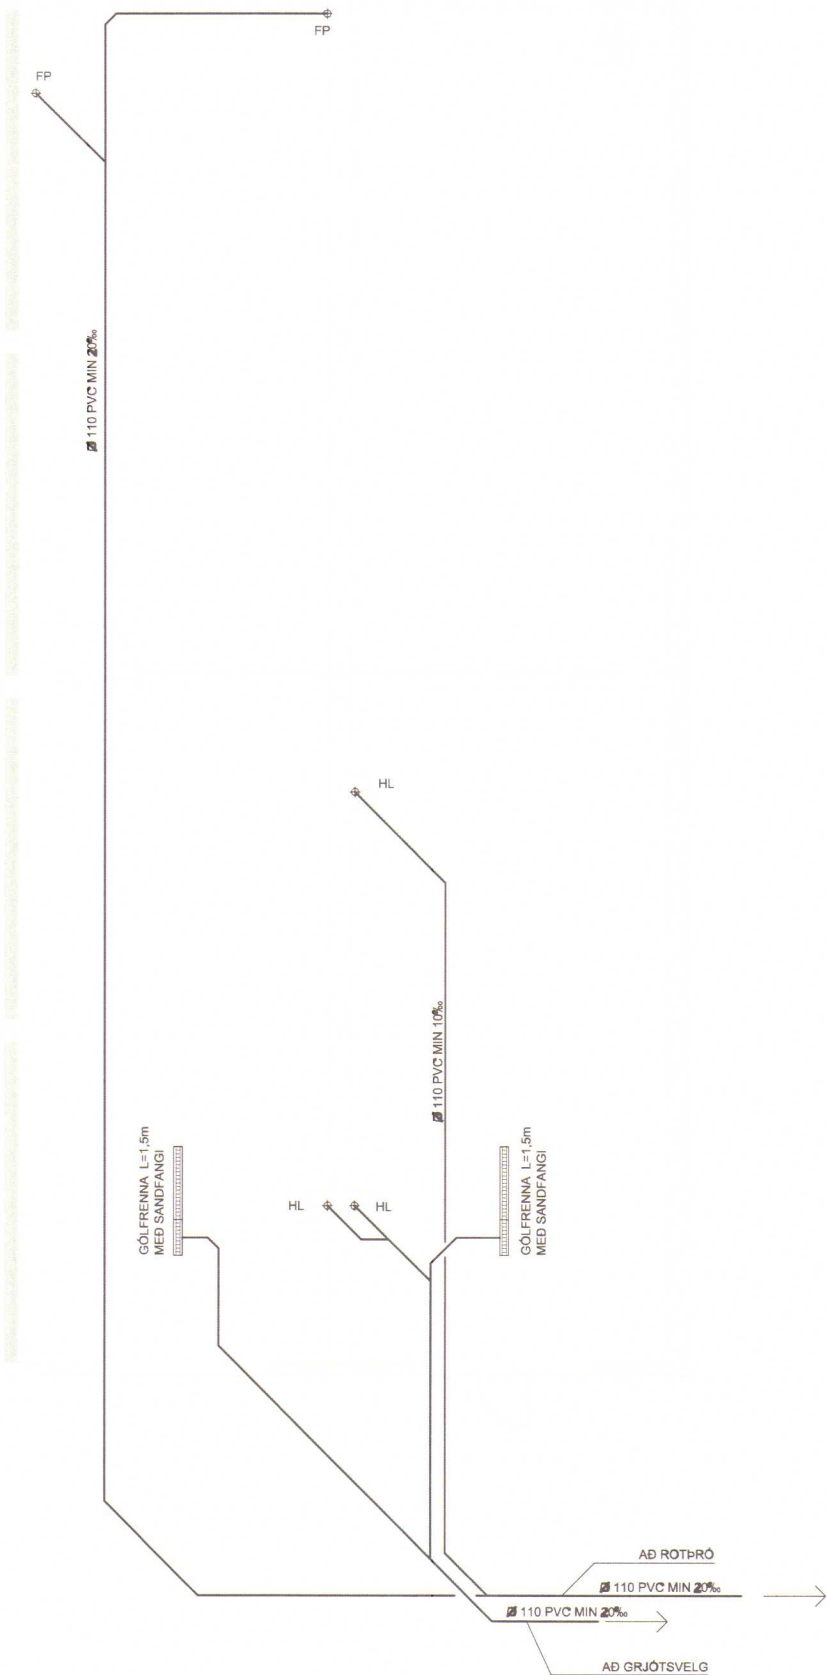

FRÁVEITULAGNIR

FRÁVEITULAGNIR SKULU VERA Í SAMRÆMI VIÐ ÍST 68:2003. UM LAGNIRNAR SKAL GILDA EFTIRFARANDI, NEMA ANNAD KOMI FRAM Á TEIKNINGUM.

ALLAR LEIÐSLUR SKAL LEGGJA Í BEINNI LÍNU MEÐ JÖFNUM HALLA, OG ÞÆR SKULU HVÍLA Á BELGNUM Í ALLRI LENGÐ SINNI. EN EKKI Á MUFFU. ALLAR STEFNUBREYTINGAR SKAL FRAMKVÆMA MEÐ FORMSTYKKJUM. STÚTUM Á HOLRÆSALÖGNUM SKAL LOKA MEÐ PLASTLOKUM. LOK ÞESSI SKULU EIGI FJARLÆGD FYRR EN STÚTAR HAFA VERIÐ TENGDIR VIÐ INNAHÚSSLÖGN EDA TÆKI.

FRÁVEITULAGNIR Í JÖRÐ ERU ÚR STÍFU PVC PLASTI EDA SAMBÆRILEGU. SETTAR SAMAN MEÐ MUFFUTENGJUM. SAMSETNINGAR SKAL ÞETTA MEÐ GÚMMÍHRING.

FRÁVEITULAGNIR INNAHÚSS ER ÚR PP PLASTI EDA SAMBÆRILEGU, SETTAR SAMAN MEÐ MUFFUTENGJUM. SAMSETNINGAR SKAL ÞETTA MEÐ GÚMMÍHRINGJUM.

BRUNNAR Í FRÁVEITUKERFUM SKULU GERDIR ÚR PLASTI. BRUNNBOTN SKAL MÓTADUR ÞANNIG AD SEM MINNST MÓTSTADA VERDI.

HÆÐ Á TENGINGUM FYRIR MISUNANDI HREINLÆTISTÆKI

TÆKI	NEYSLUVATN	FRÁRENNSLI
HANDLAUG	600mm	550mm
SALERNI	1000mm	250mm
ELDHÚSVASKUR	600mm	500mm
RÆSTIVASKUR	1100mm	500mm
STURTUBOTN	1100mm	0mm
BADKAR	700mm	0mm
ÞVOTTAVÉL	600mm	550mm
ÞVAGSKÁL	600mm	500mm
ÚTIKRANI	1000mm	0mm

- EV ELDHÚSVASKUR
HL HANDLAUG
SB STURTUBOTN
VS VATNSSALERNI
FP FALLPÍPA

SKOLPLÖGN
REGNVATNSLÖGN
DRENÖGN

STOÐ
VERKFRÆÐISTOFA
Aldagata 21, 580 Suðurbíkk
Sími 453-3090 Fax 453-6021
www.stodhf.is stodhf@stodhf.is

Áritun höfundar / Ábyrgðarstjóra

Kt. 230785-4149

Verki:	DÆLI Í VÍÐIDAL	Verkur:	737341
Verkþáttur:	Fráveita - Kjallari		
Umnið fyrir:	Dæli Víðidal ehf		
Hannað:	HU	Teiknað:	HU
Útgáfudagur:	19. maí 2020	Bláskráð:	1:50
Breyting:		Bláskráð:	Al
Rei.	Dagur.	Rei.	Dagur.

P-101

19. maí 2020