




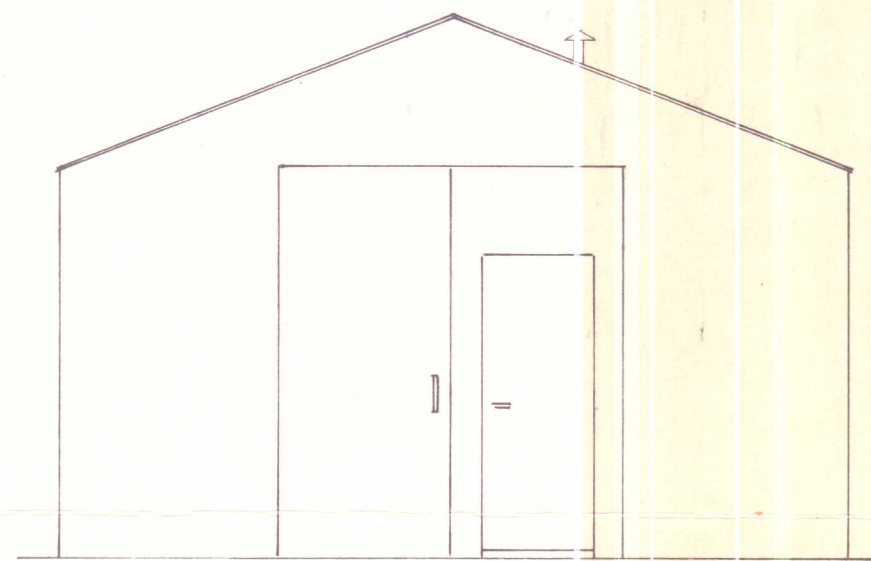



Norður

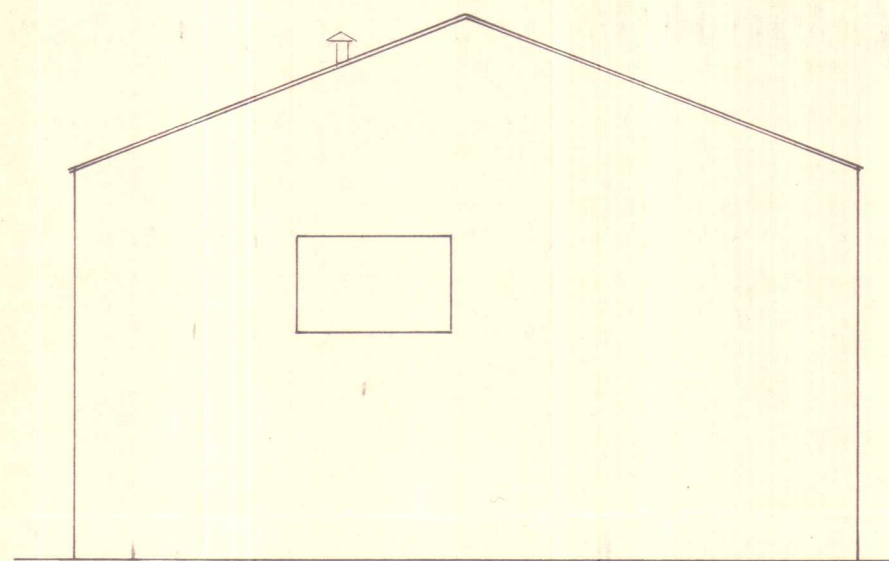


Suður

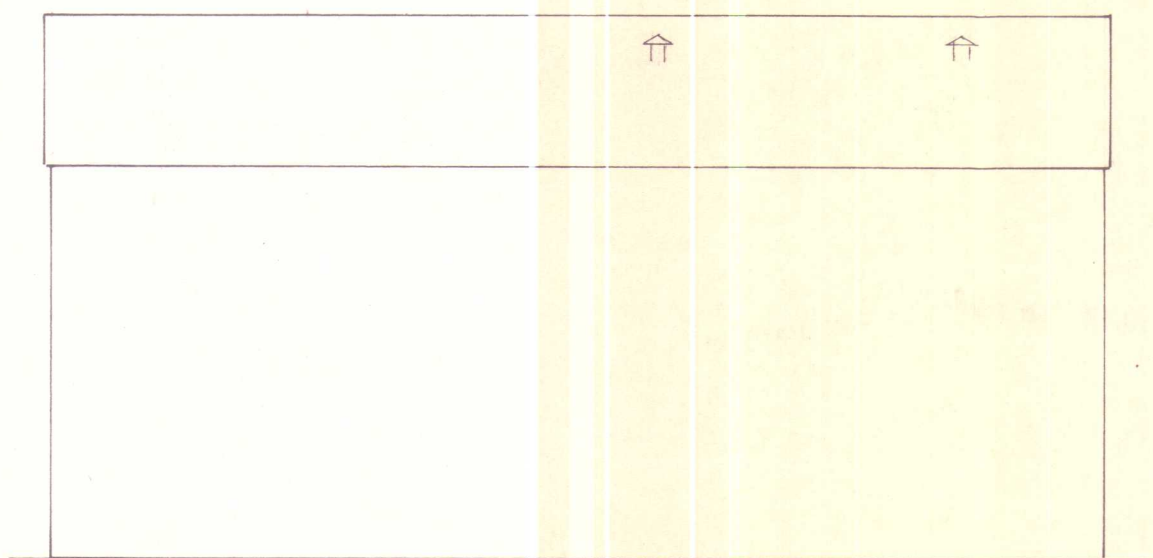

Vestur

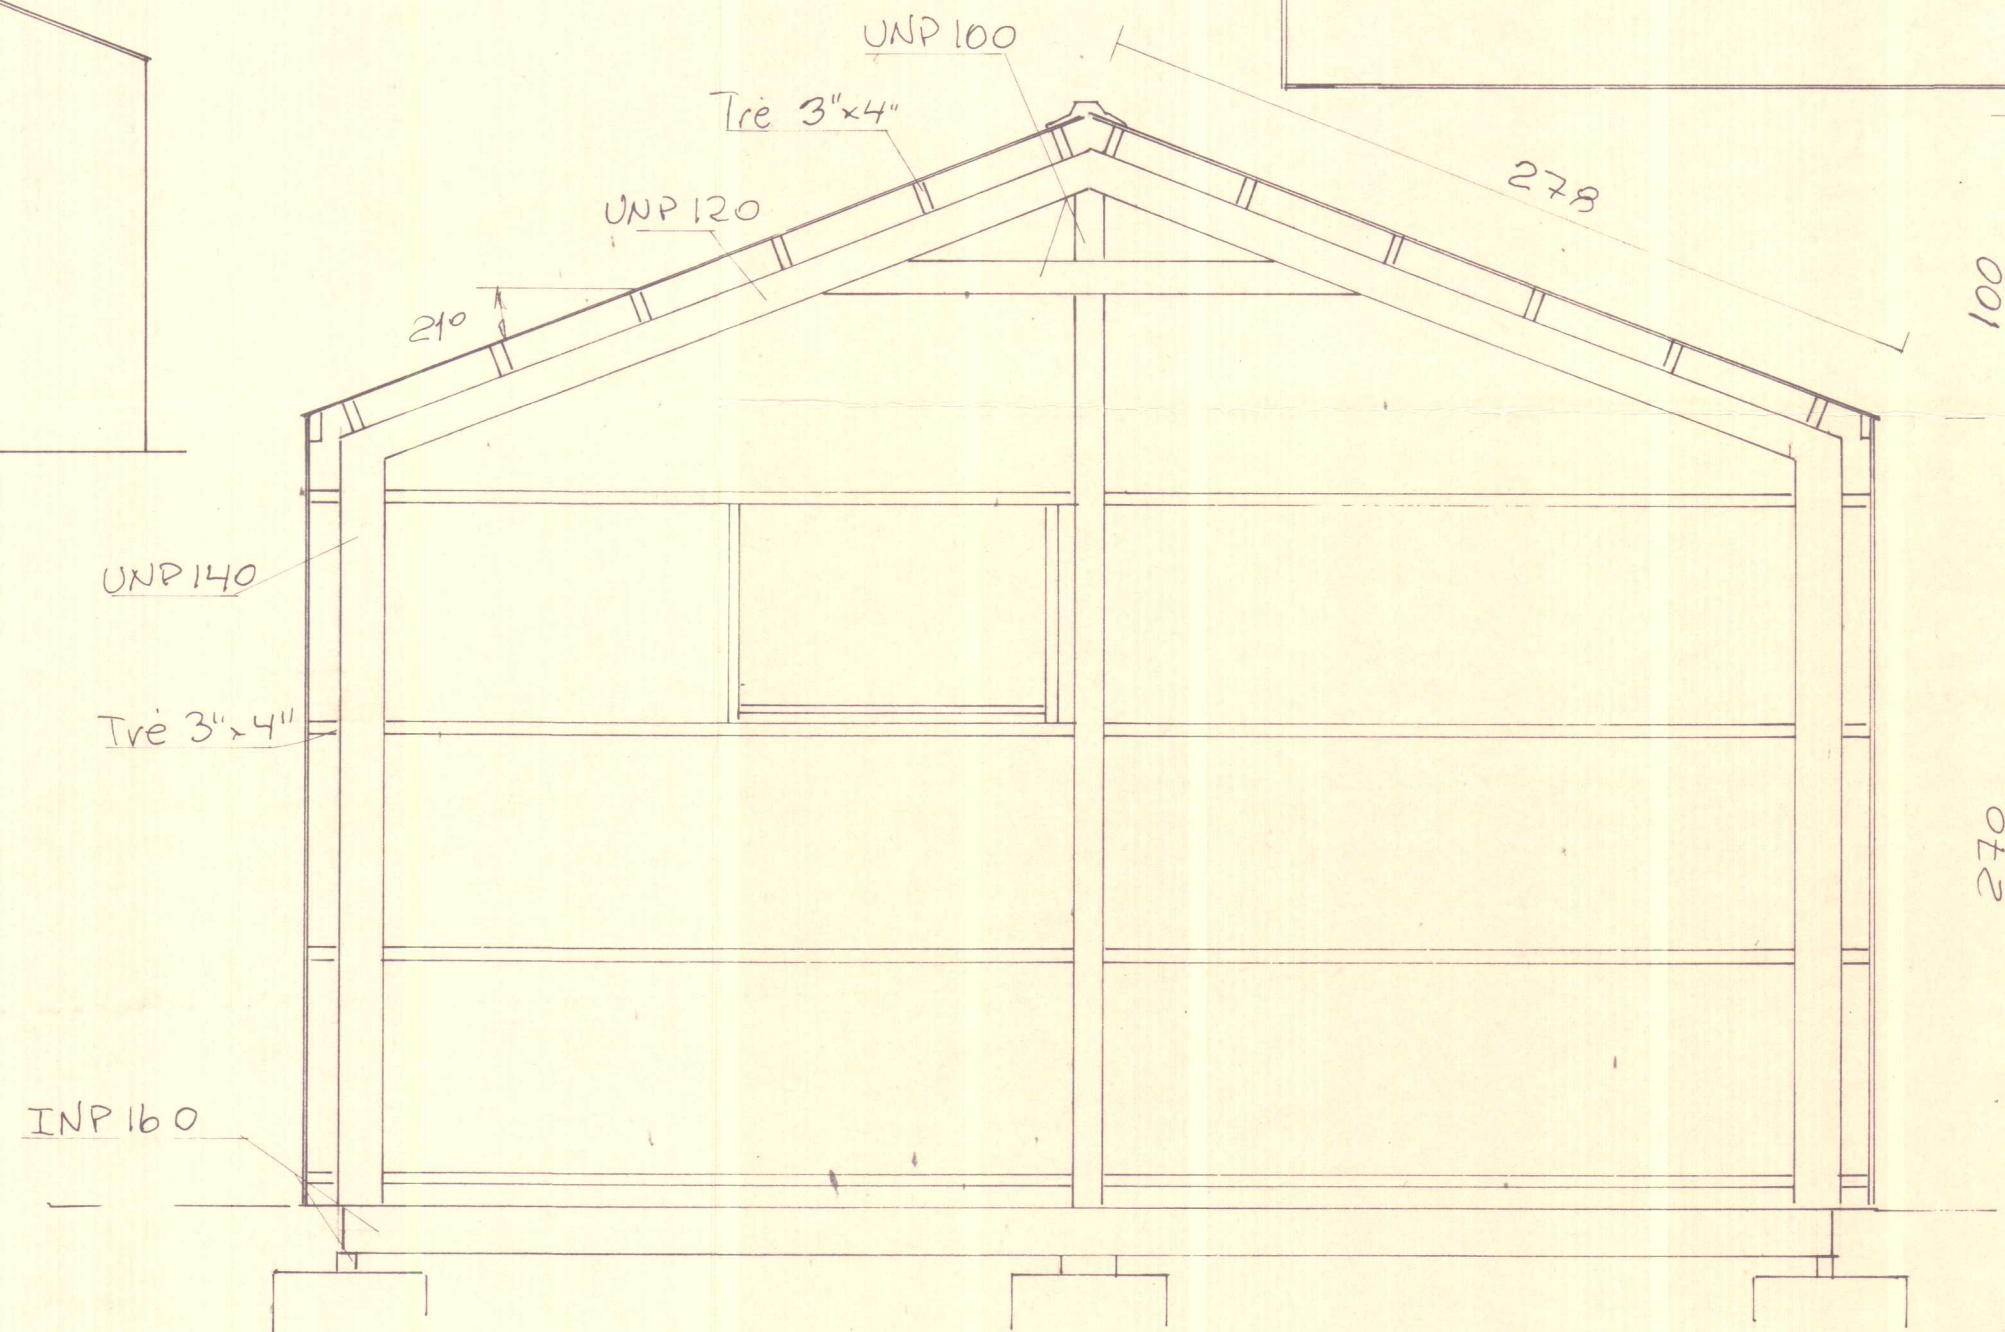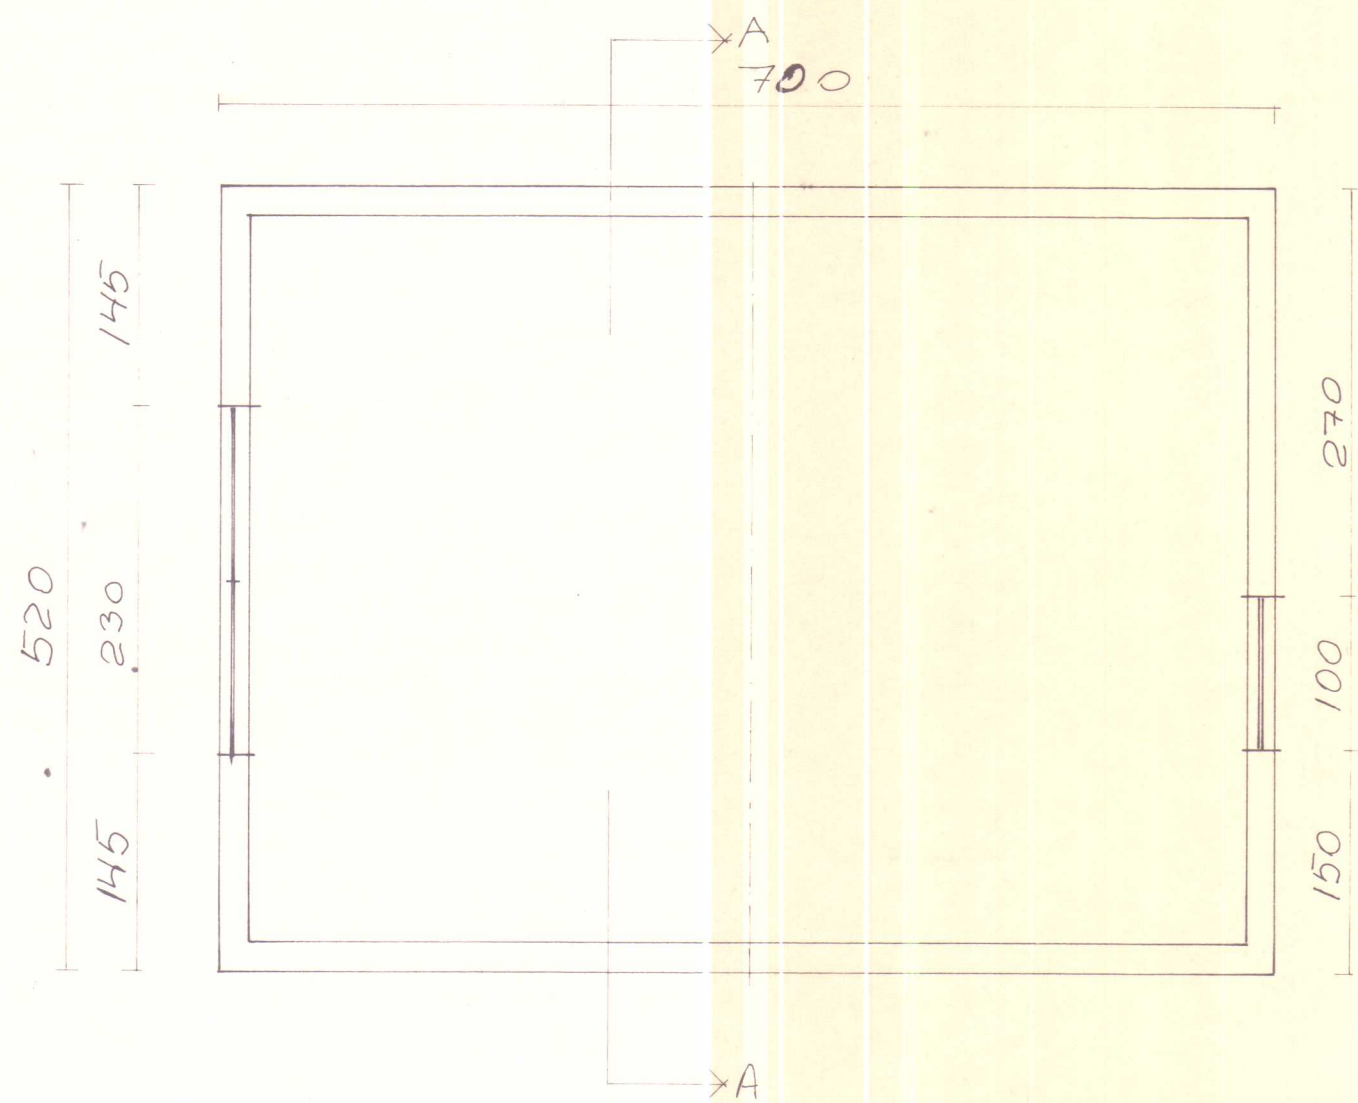

Snit A-A

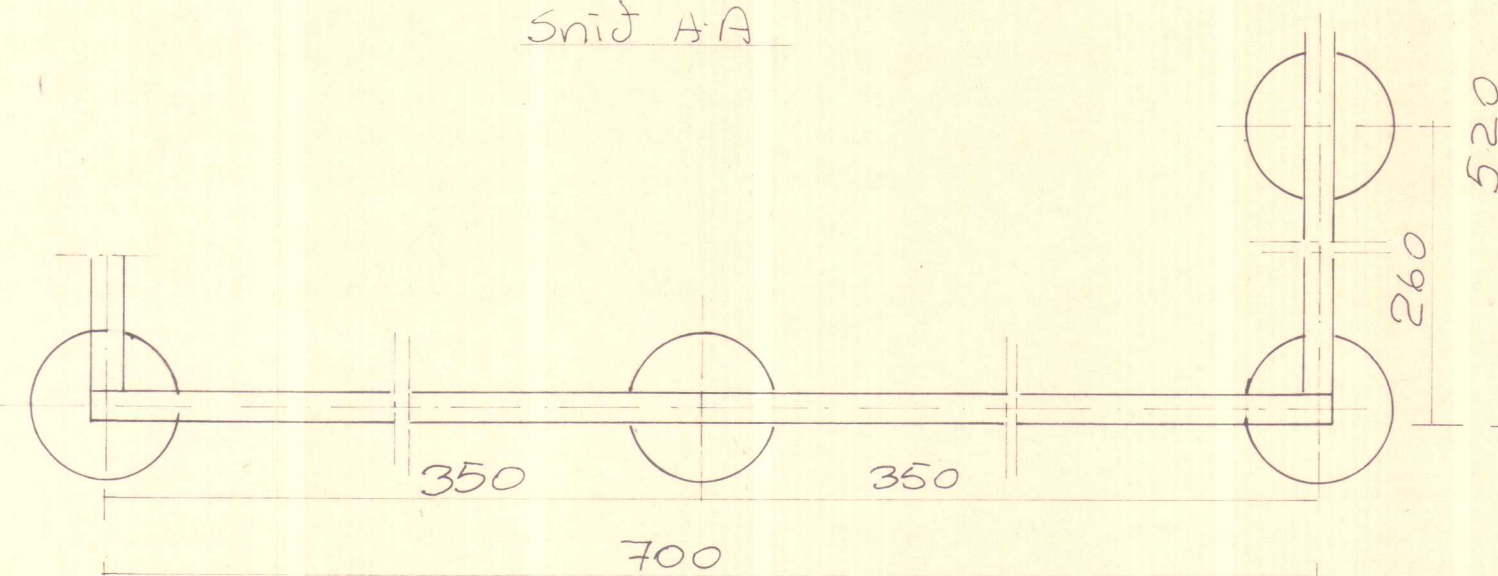

Fjöldi	Heiti	Nr	Efni	Teikn. nr.	Stærð Módelnr.	Athugasemd	Blað
Breytingar				Breytingar			
Bygnd	Þorsteinn Kjartansson í landi Efra Vatnshorns Vélageimsla Stálguindarhús 36,4 m ² ; 103,6 m ³ .				Mkv. 1:25 1:50	Dags. 20.8.84	
Verknúmer					Teikn	KJA	
					Ath.		
					Notist fyrir Teikn. nr.		
					Notist		