
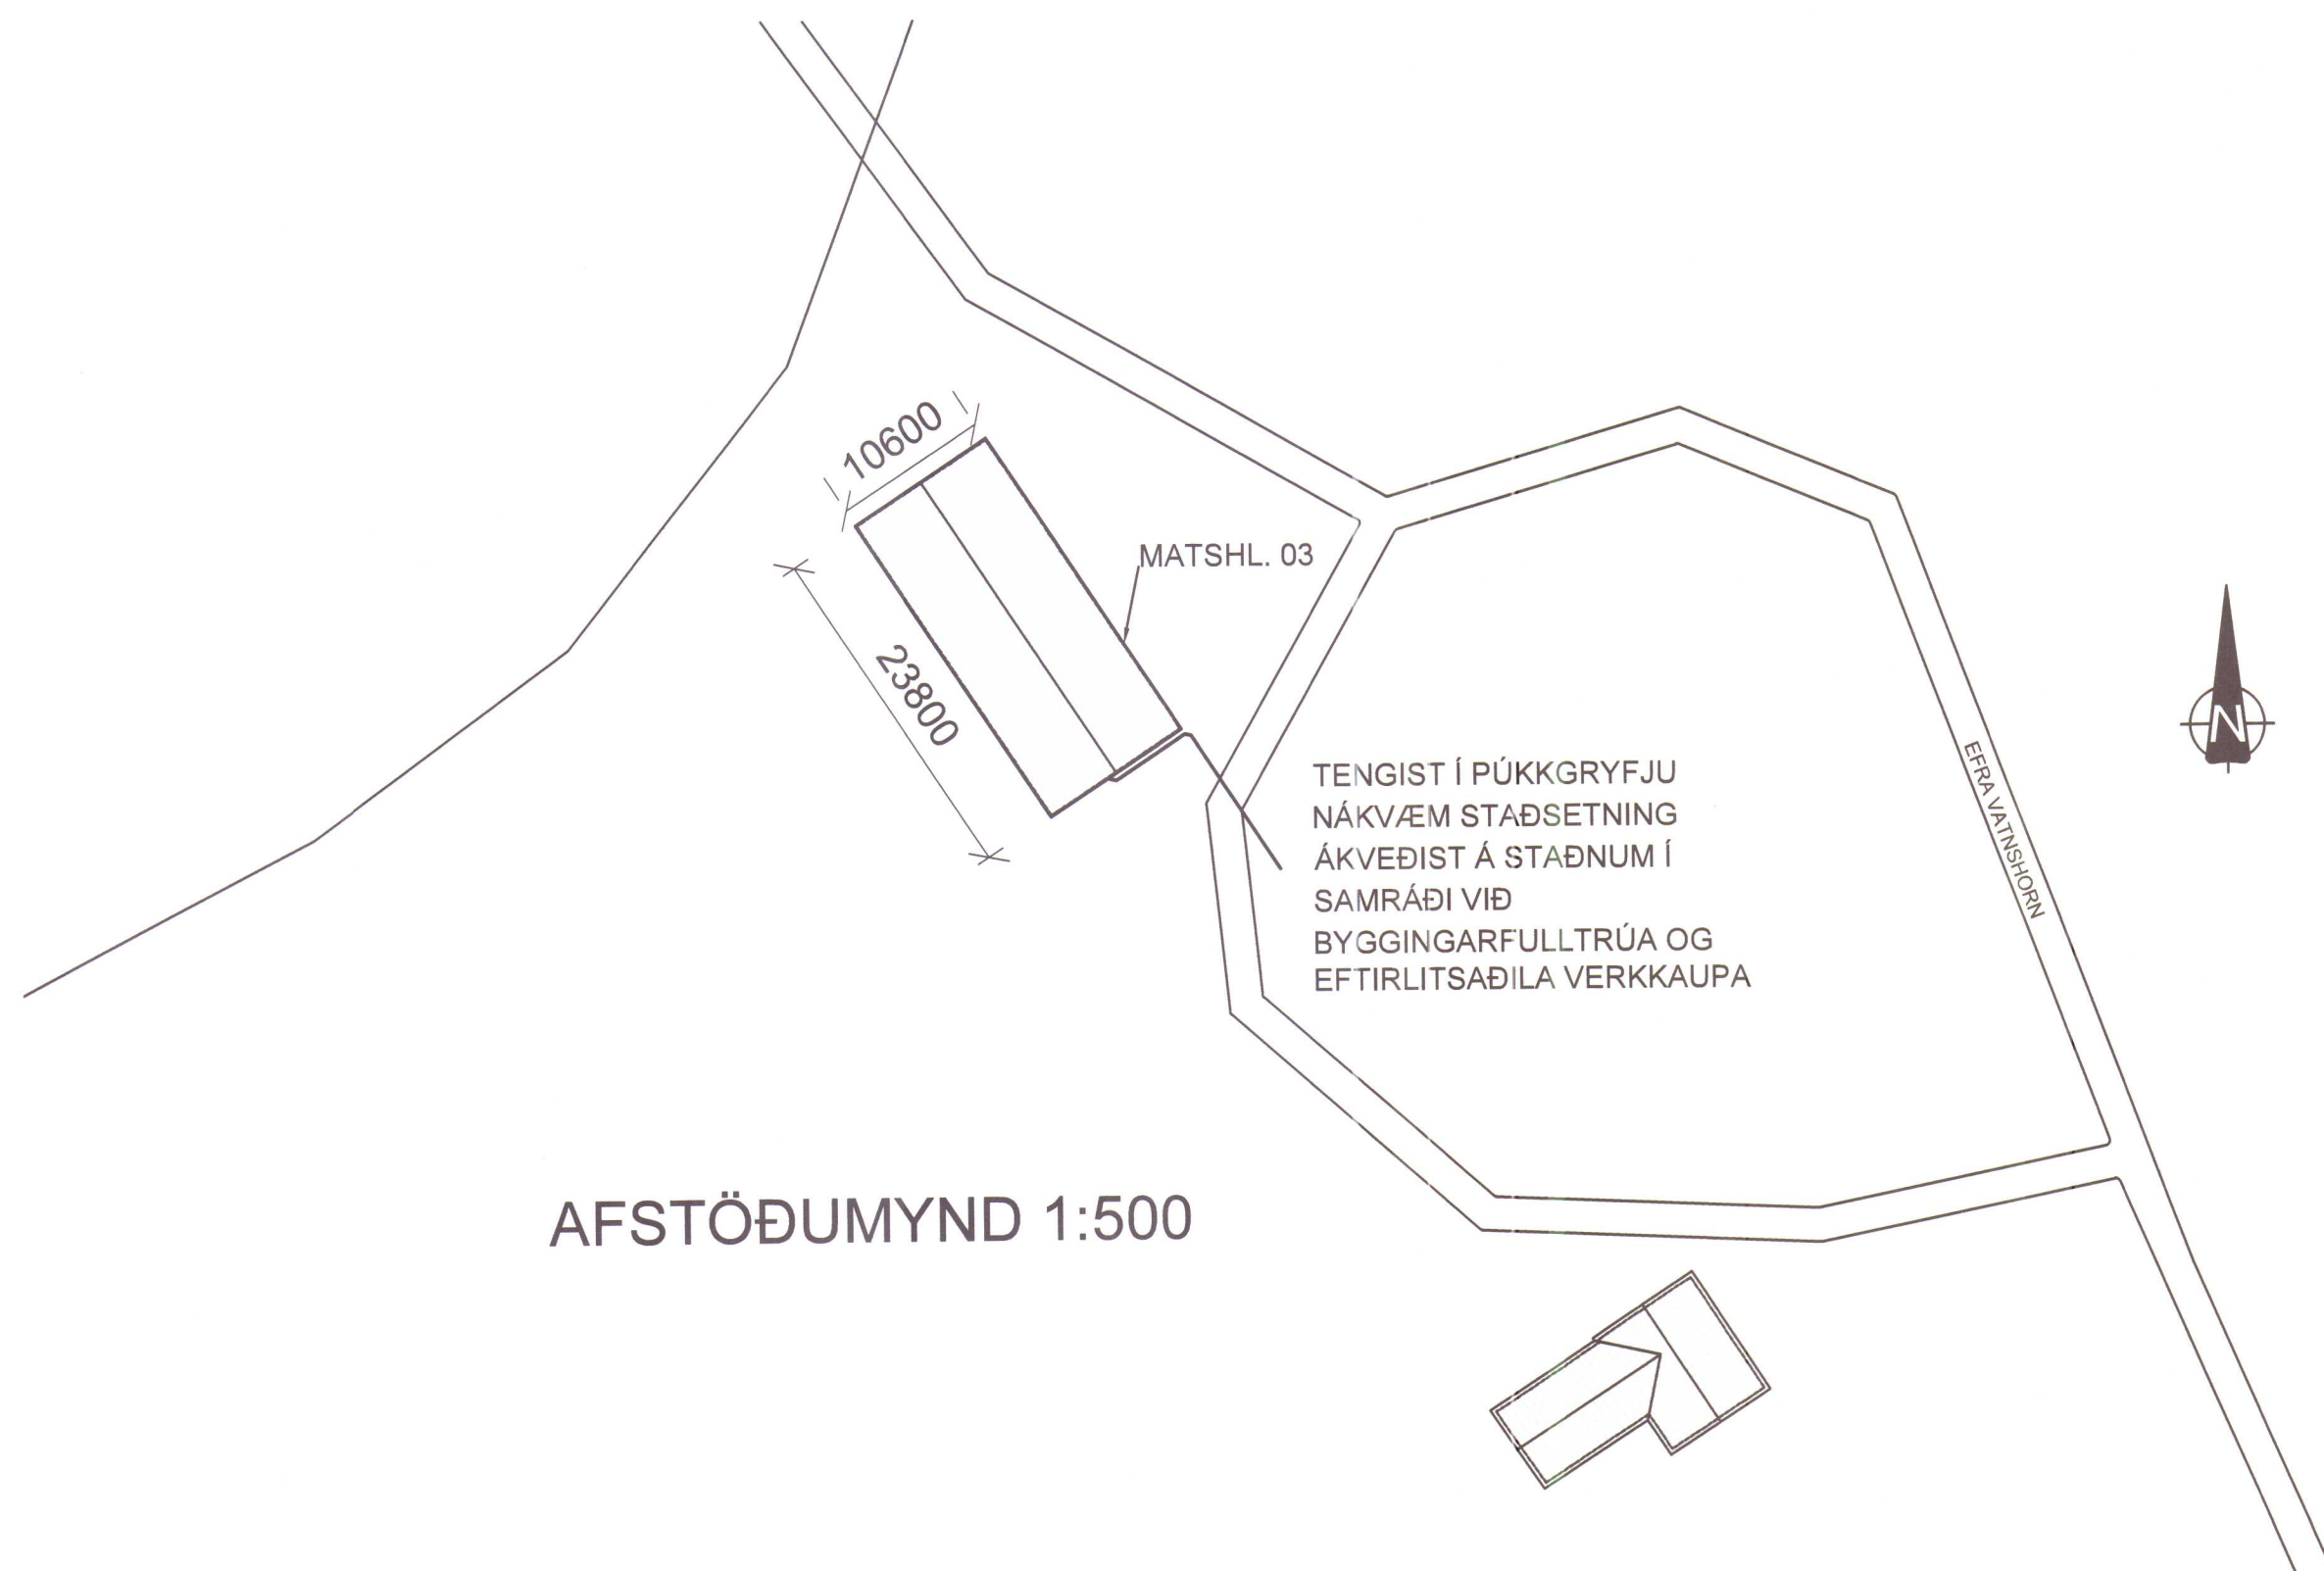


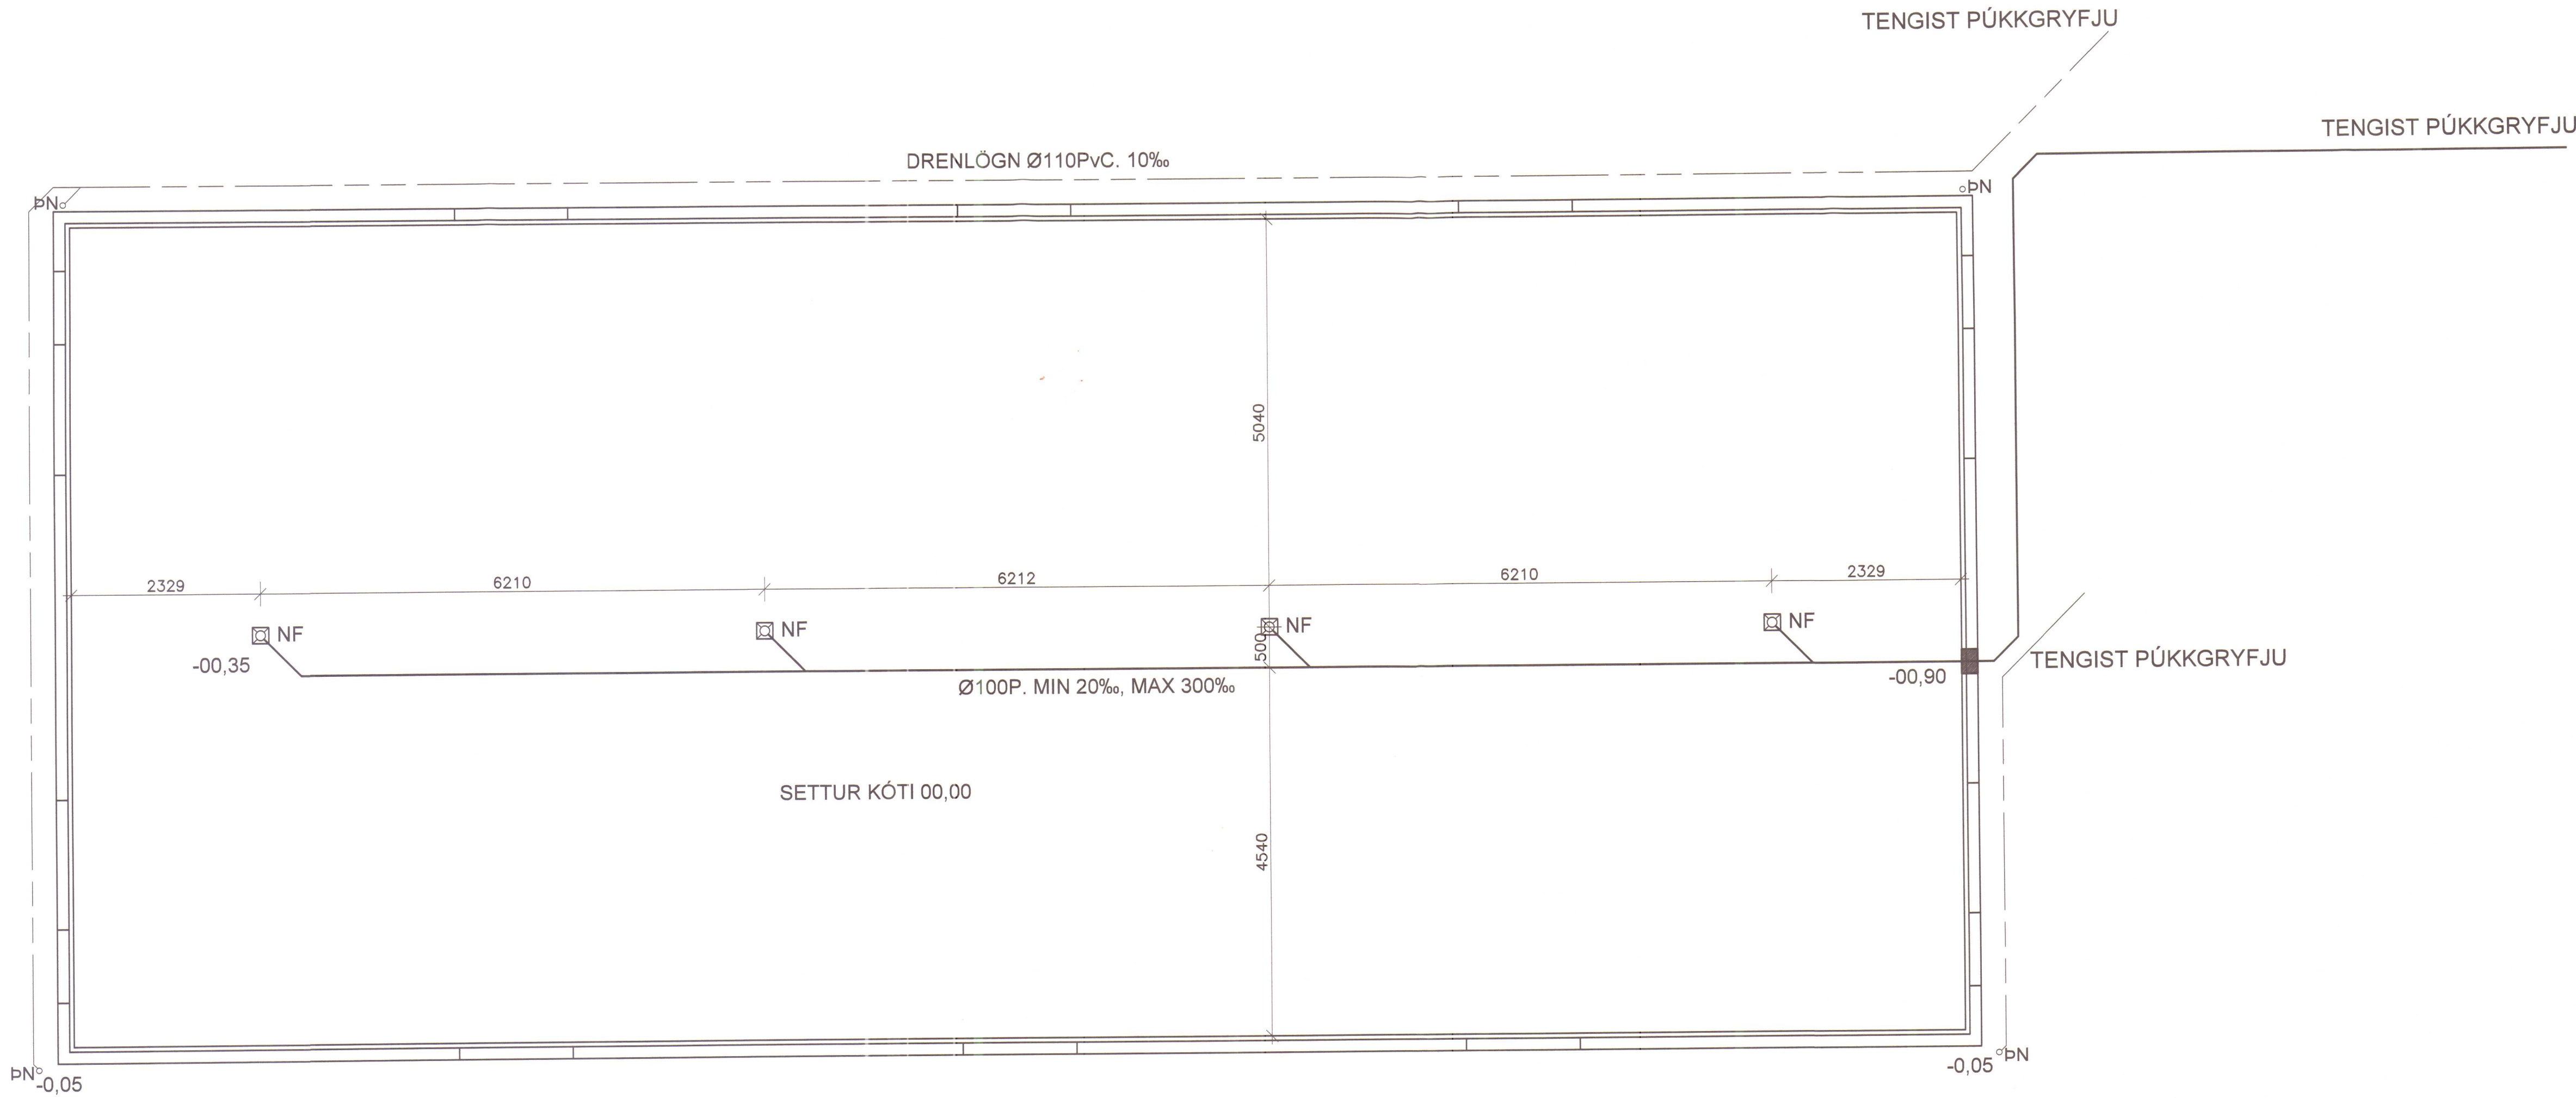

Verkfræðistofa Ívars Haukssonar ehf.
Síðumúli 13, 108 Reykjavík
Sími: 695-4337
e-mail: ivar@vha.is
www.vha.is
Kennitala: 540212-2790

Hannað Í.H.	Teiknað Í.H.	Samþykkt: Kennitala
		110383-5339

EFRA-VATNSHORÐ, MH. 03
HÚNAÞING VESTRA

LAGNIR
LAGNIR Í JÖRÐU
AFSTÖÐUMYND

Mkv. 1:50 1:500	Teikn. nr. 3-0.1	Verk nr.
-----------------------	---------------------	----------

Áritun samræmingarhönnuðar / hönnunarsjóra:	Útgáfa A	Dagur MARS '22
---	-------------	-------------------