

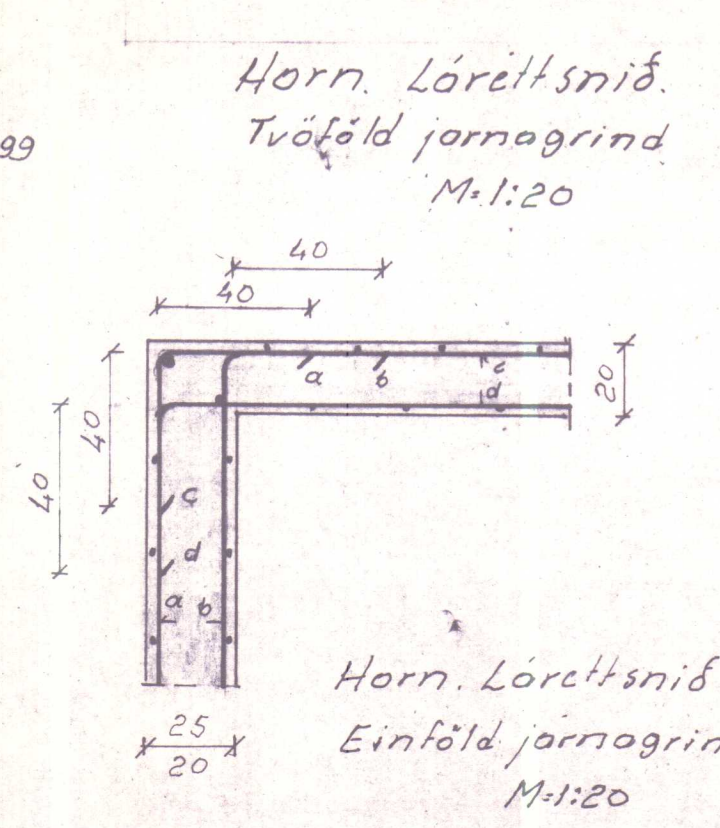
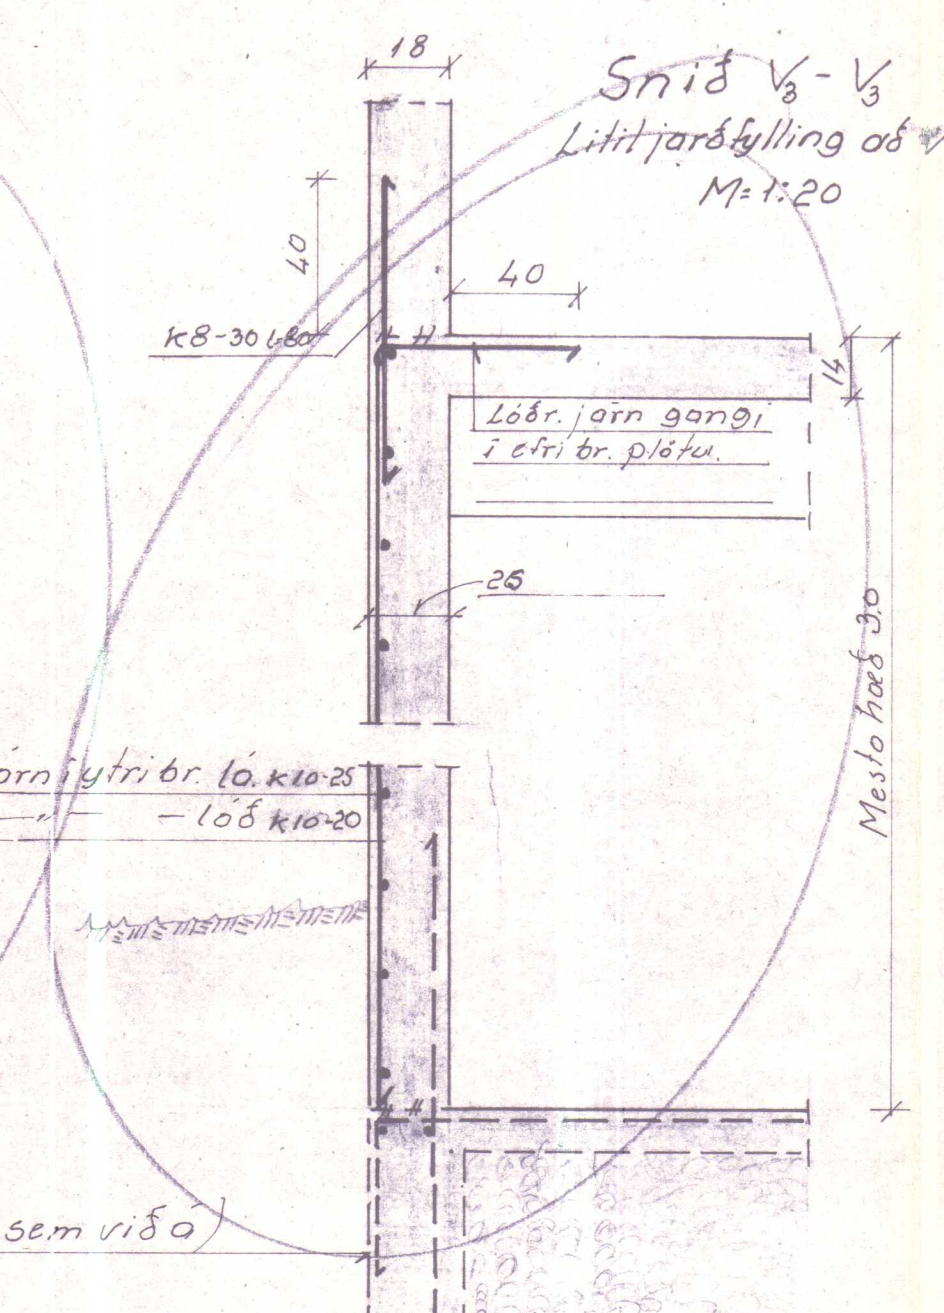
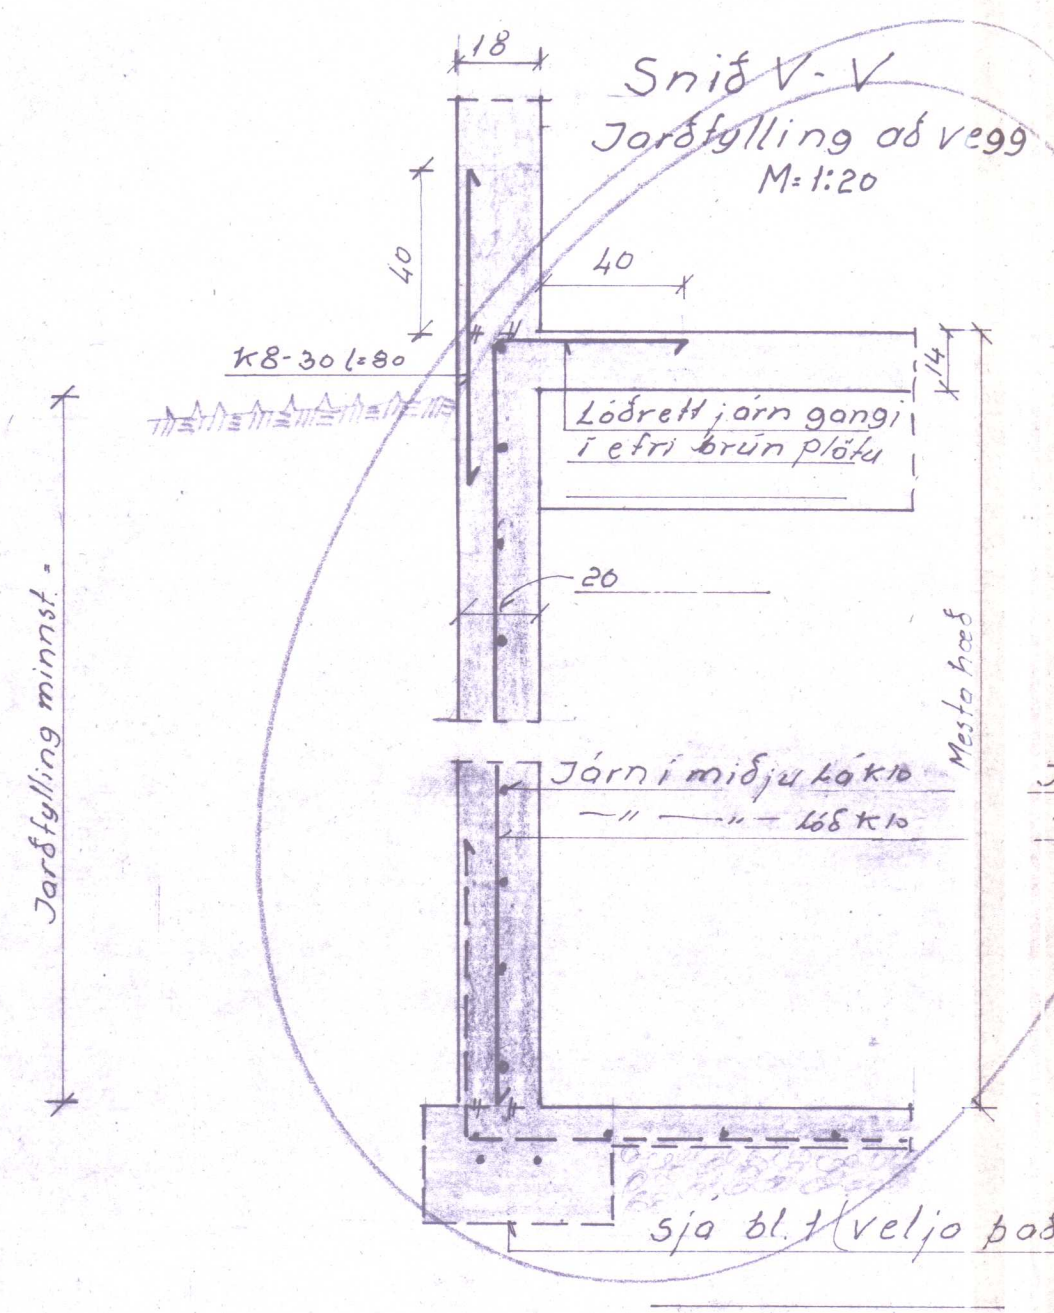
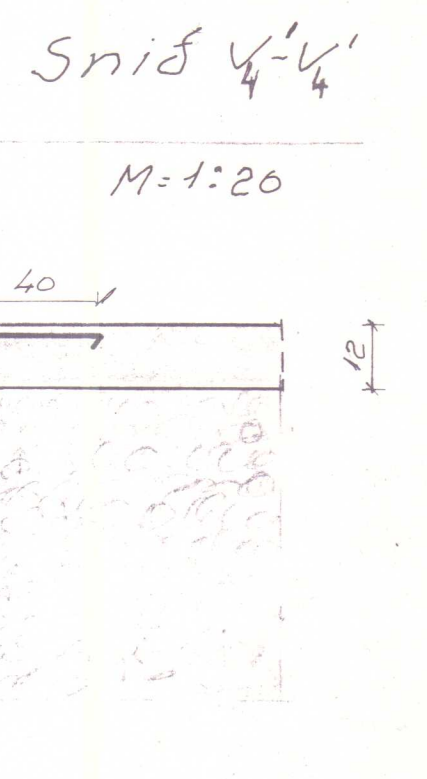
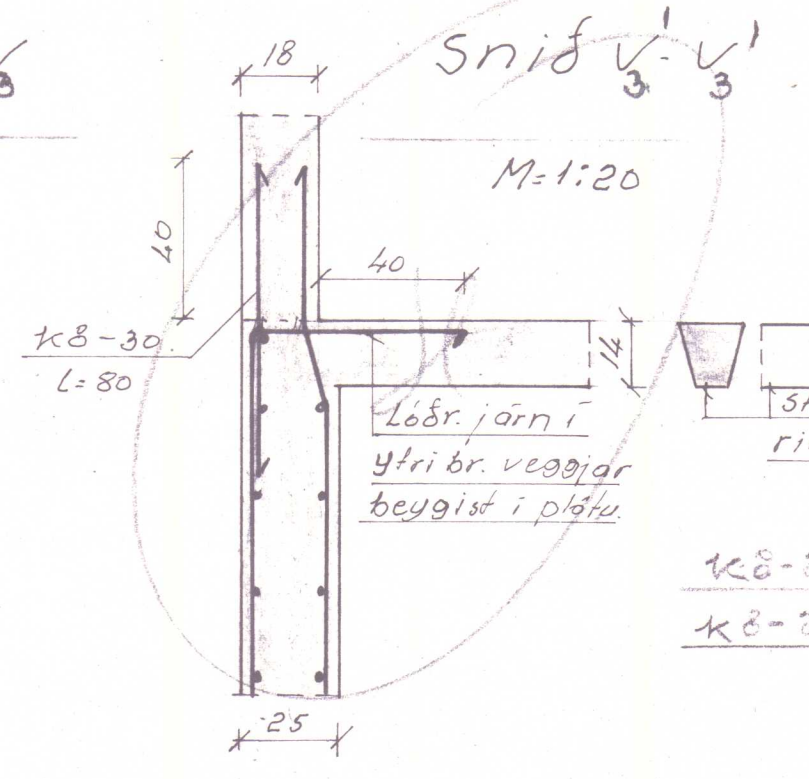
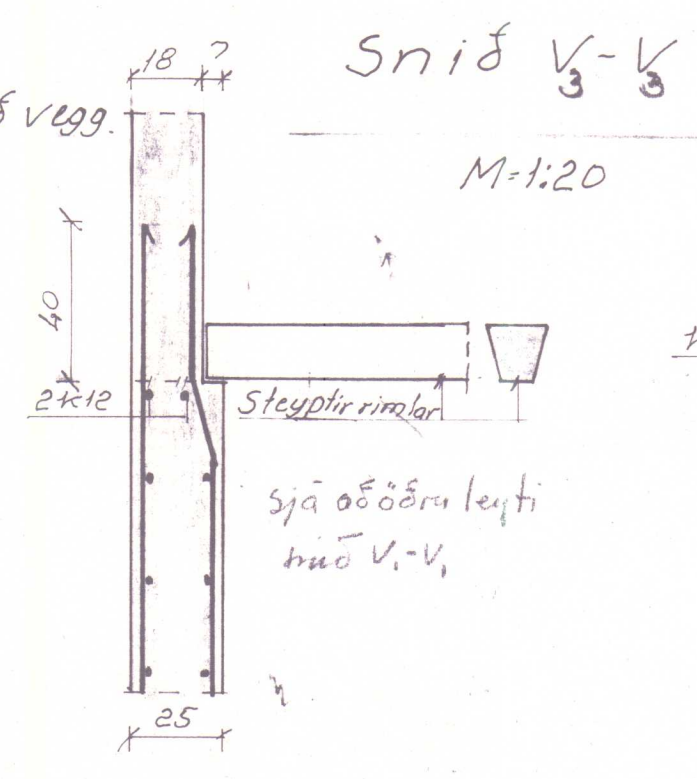
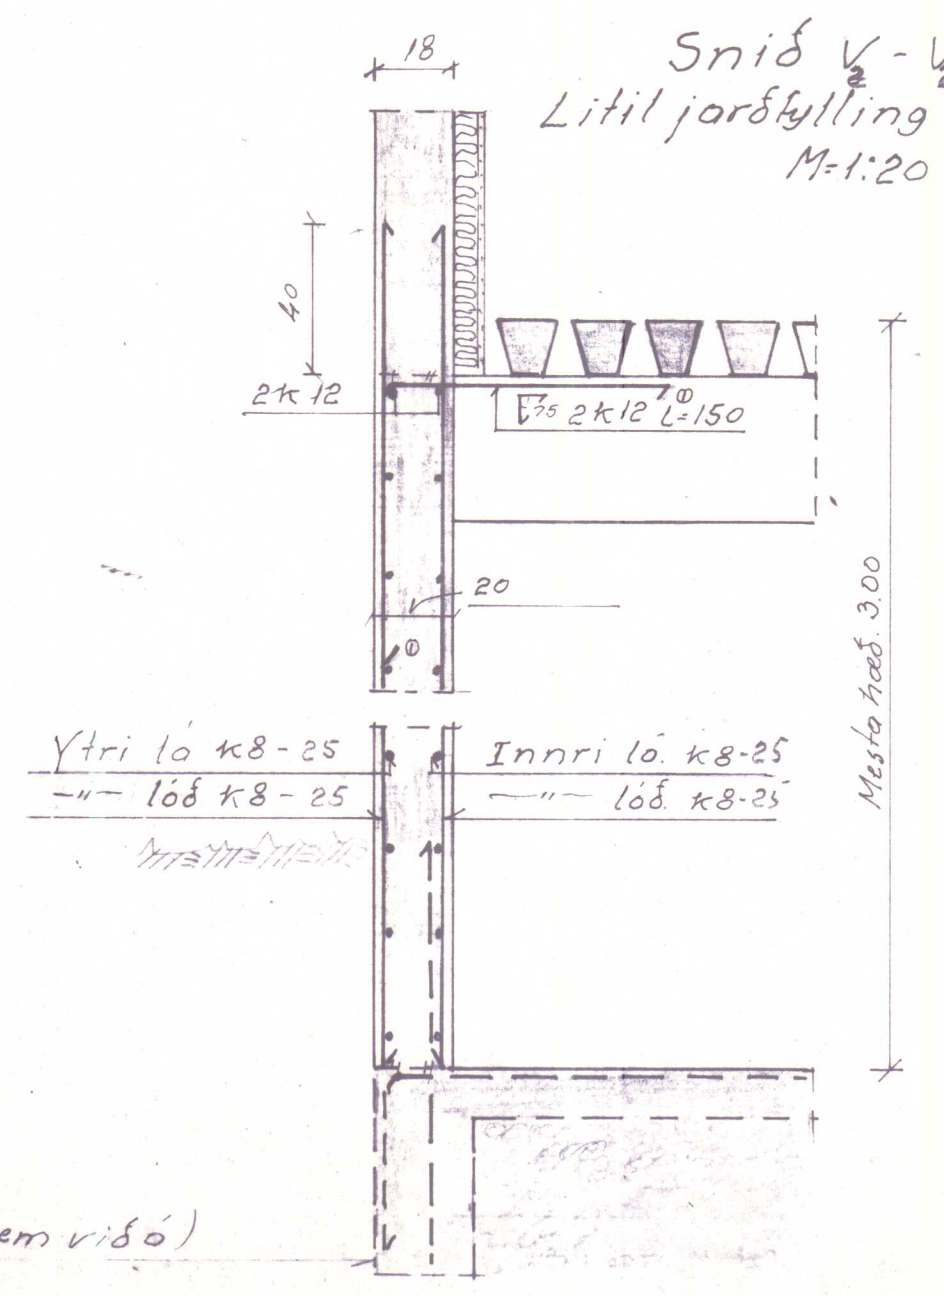


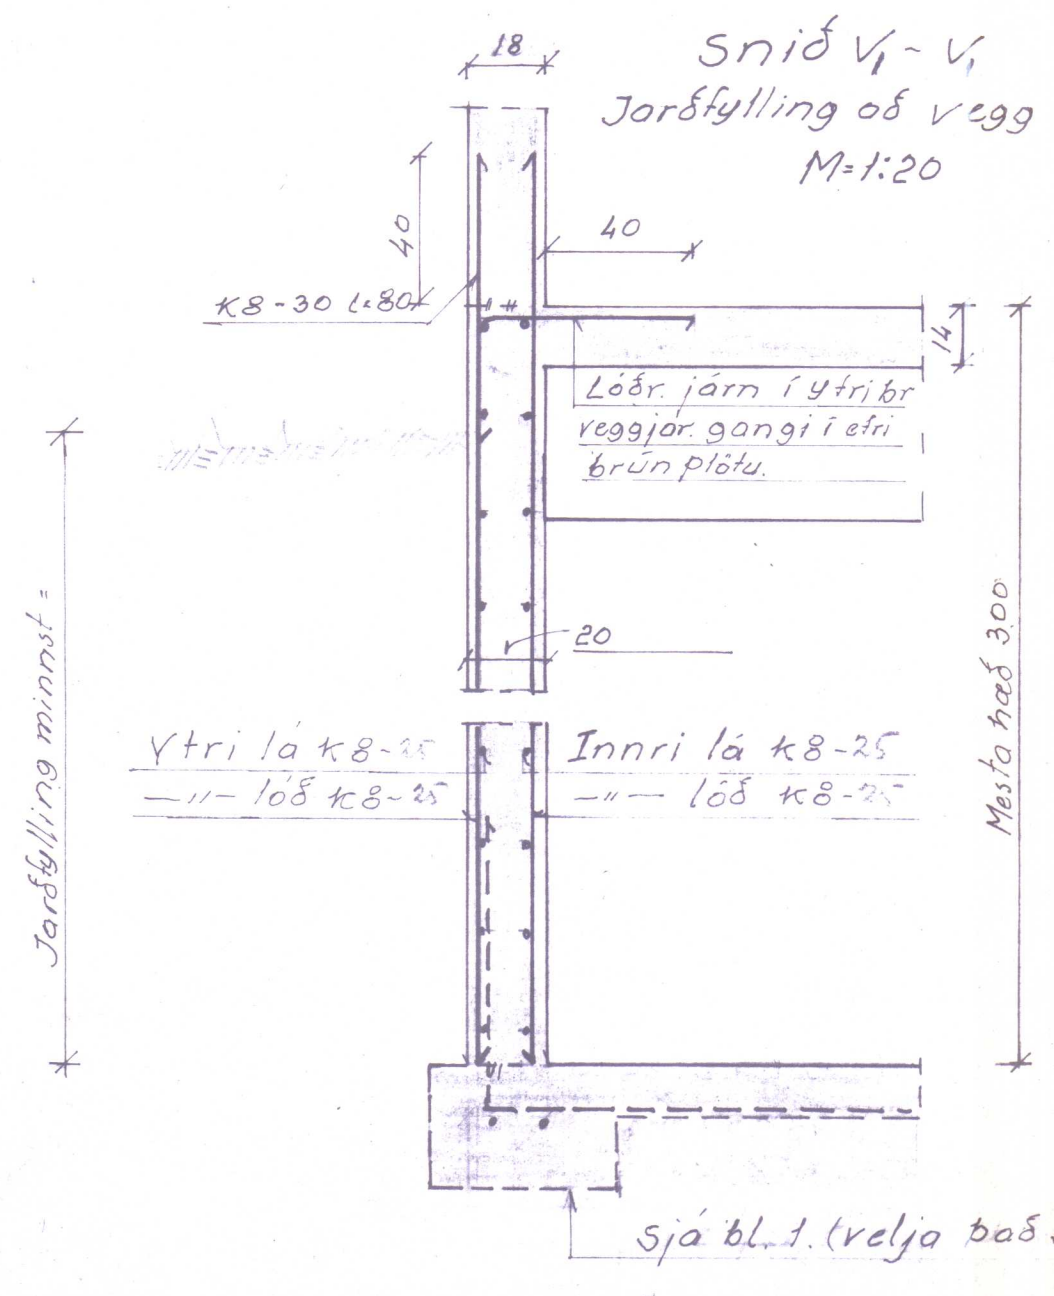


A þessari teikningu skulu þau snið
notast, sem eru á tilvísun á bl. 2.
Sjá einnig bl. 1.
Steinsteypa: 5200 1:3,5-1:4
Fjarlægð járna frá yfirborði steypu:
Plötu og veggir 20-25 mm
Bitar 30 mm
Stóðir 50 mm

Bl 10-4309 Efri þveró þverarh. V-Nú.			
Landnám ríkisins			
Houghúsveggir Ýmis snið.	Mælikv. 1:20	Reikn.	88
		Teikn.	88
		Samp.	
Reykjavík, des 1977	Verkefni nr.		
Sig. Sigvaldsson	3.		
	Breytingar		


Biti B₂
M=1:20

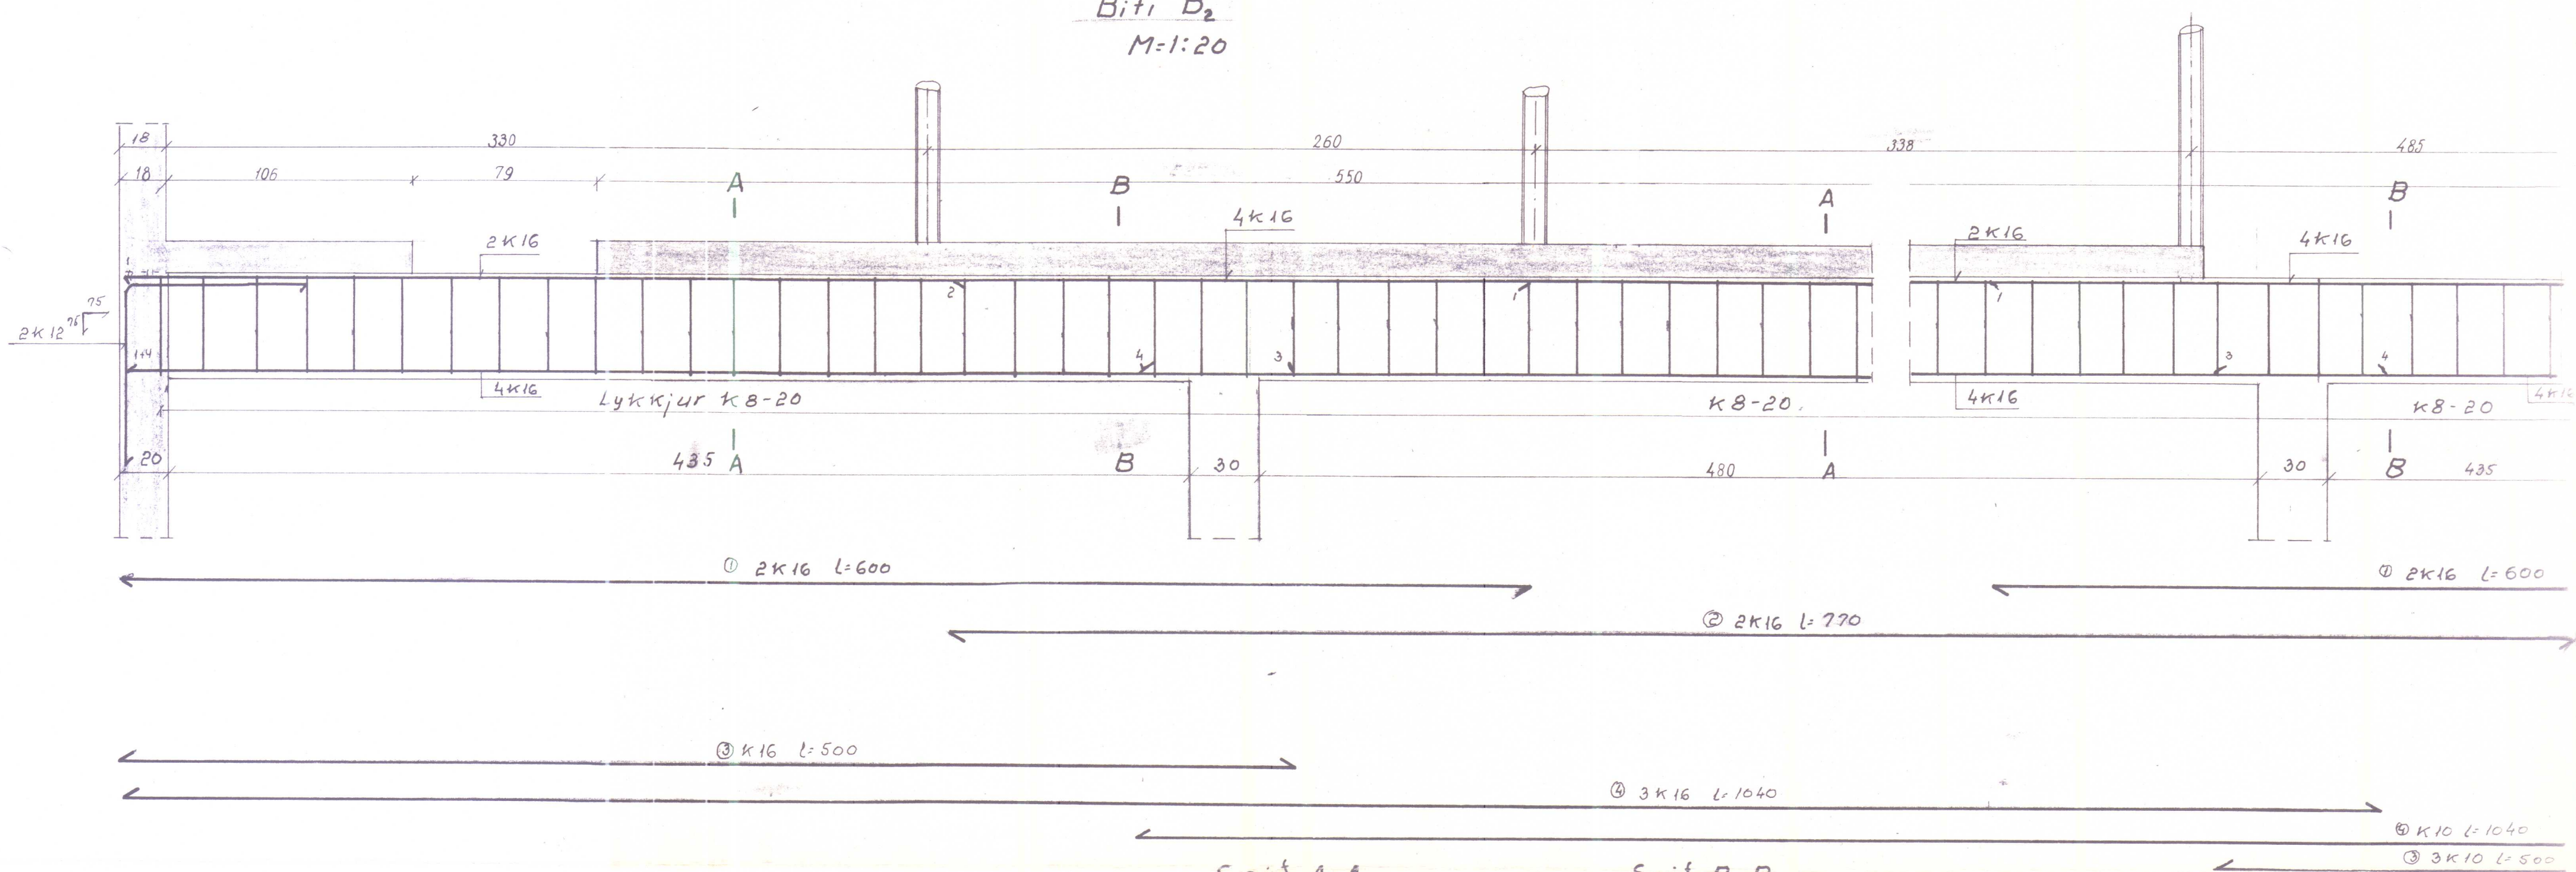

Snið A-A
M=1:20






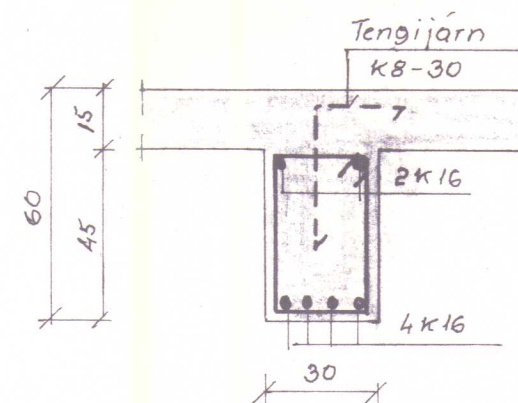


Snið B-B
M=1:20

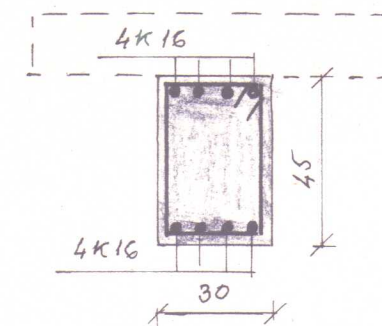

Lykkjur K8-20
L=145 73stk.

B.L. 10-4309 Efri-þvera, þverárh. V-Hún.			
Landnám ríkisins			
Biti B ₁ l=14.50		Málkv.	Reikn.
		Teikn.	
		Samb.	
Reykjavík, júní 82		Verkefni nr.	
Sig. Sigvaldsson		5	
		Breytingar	

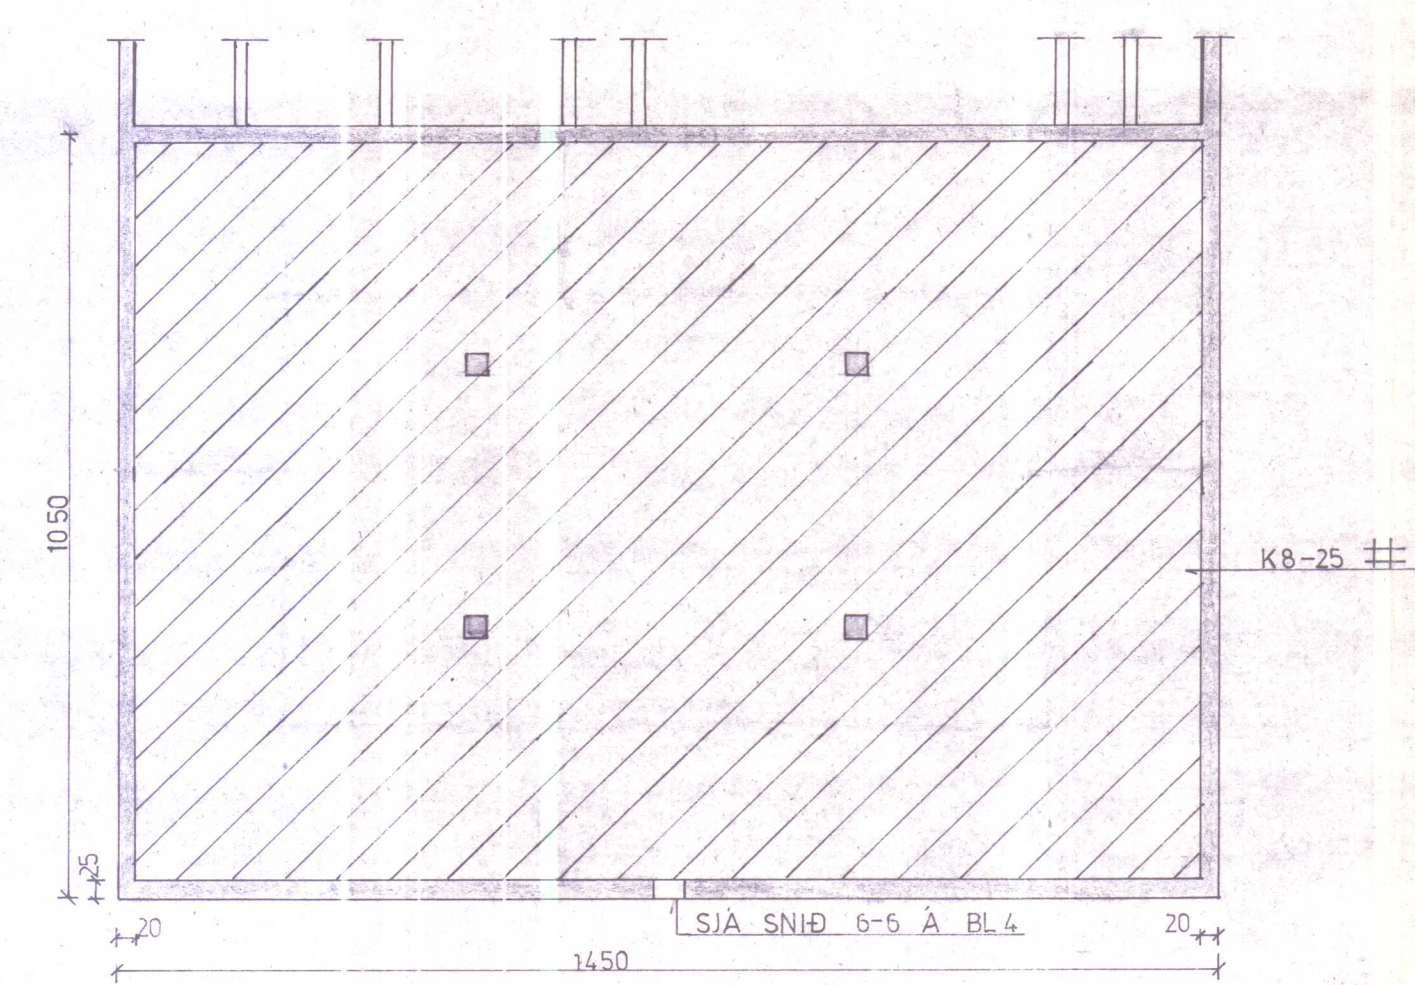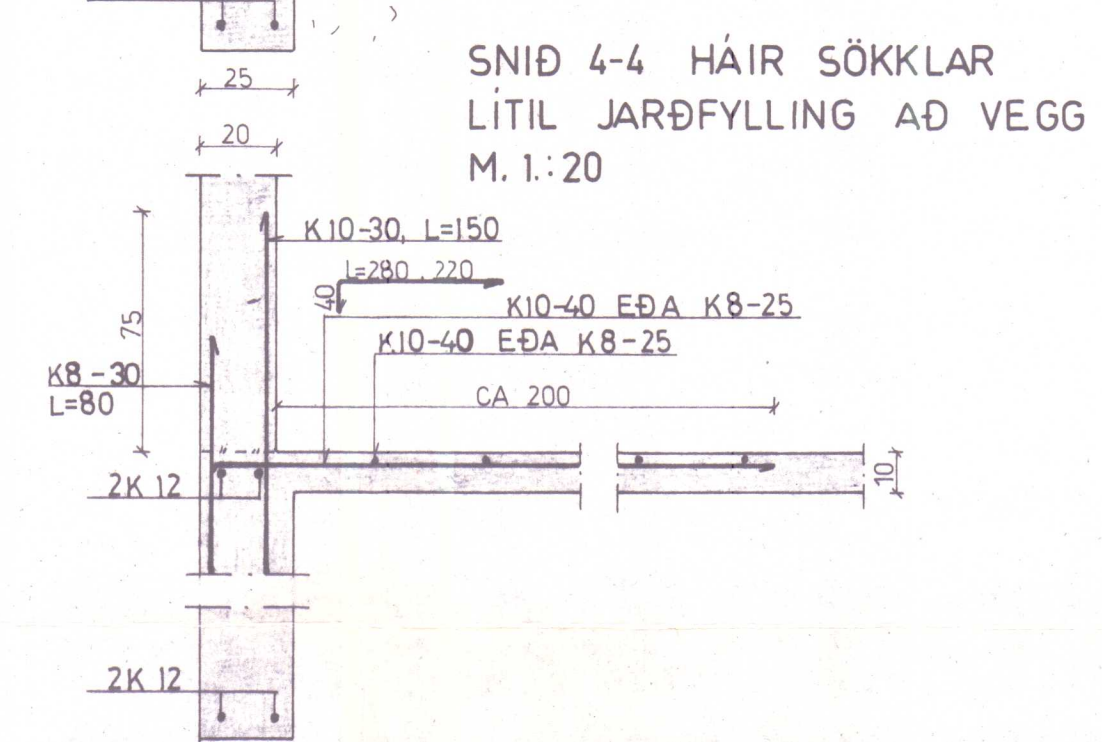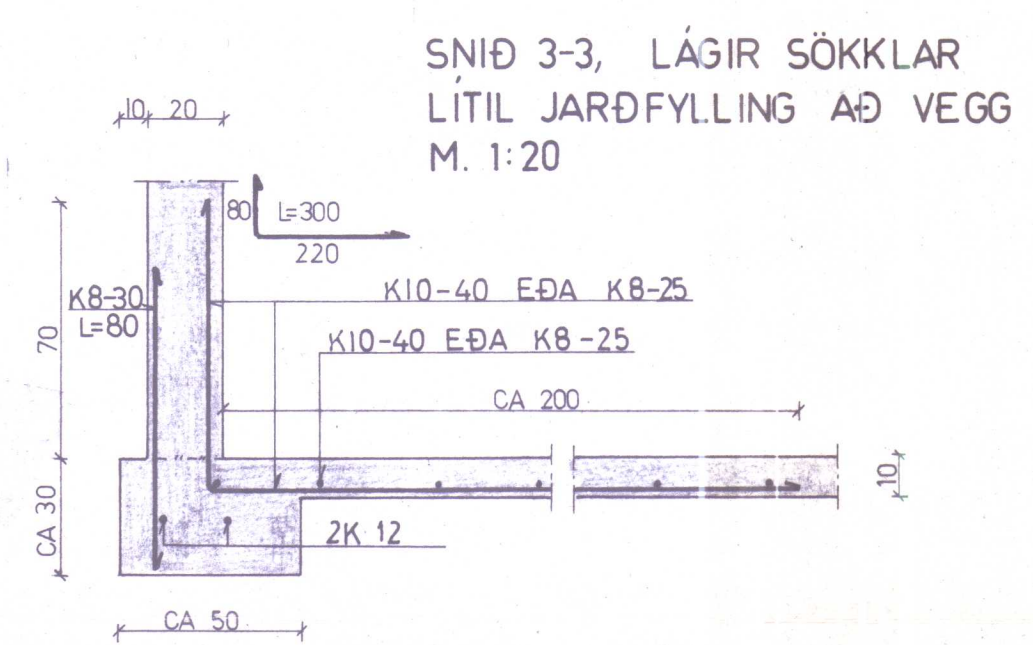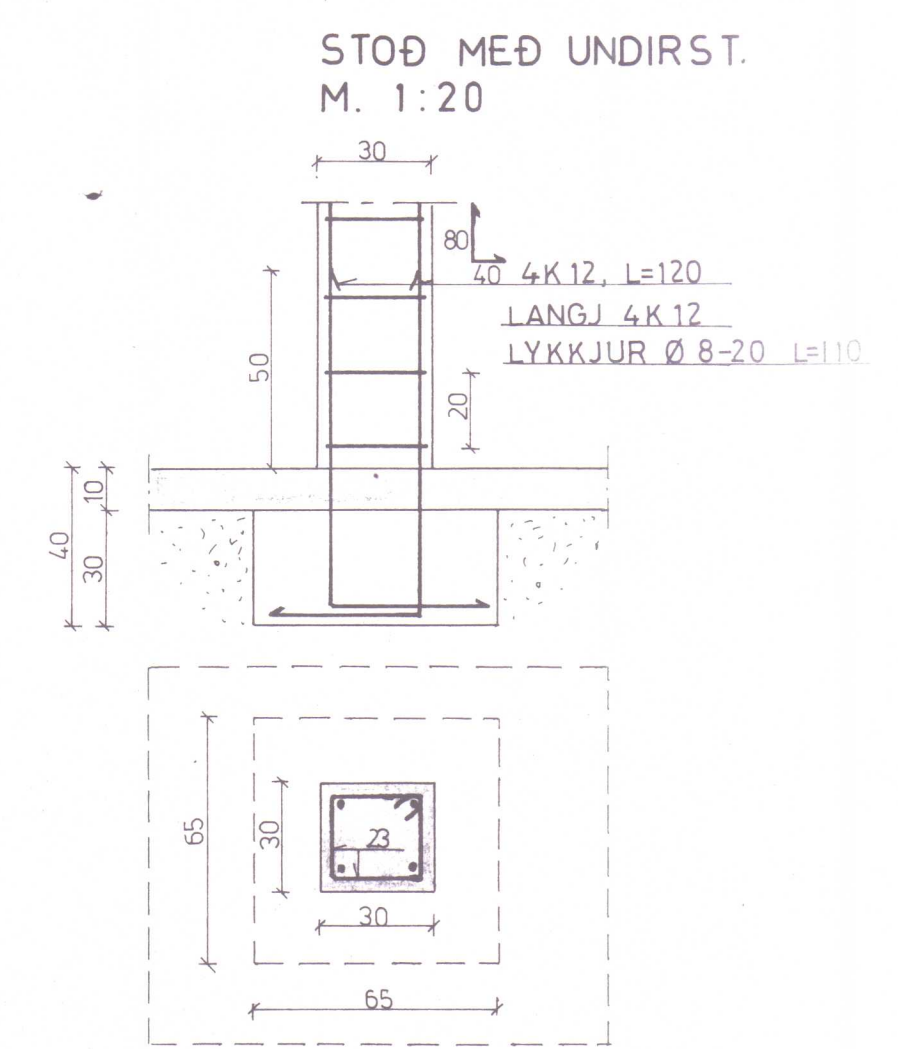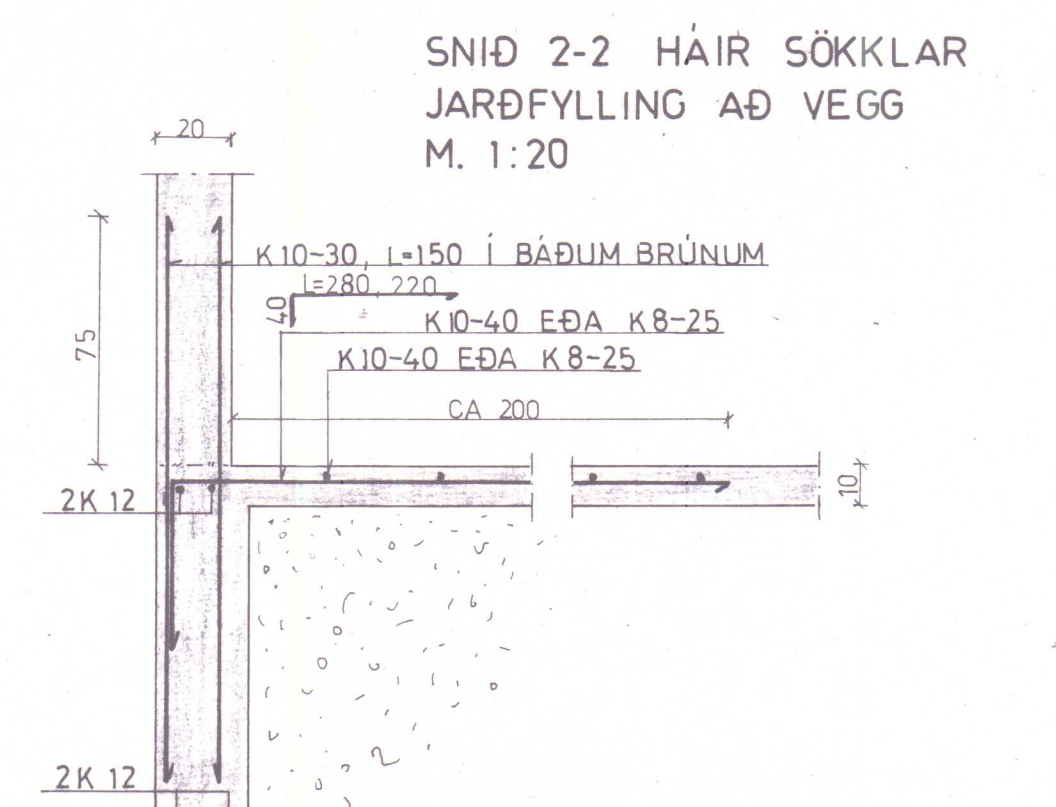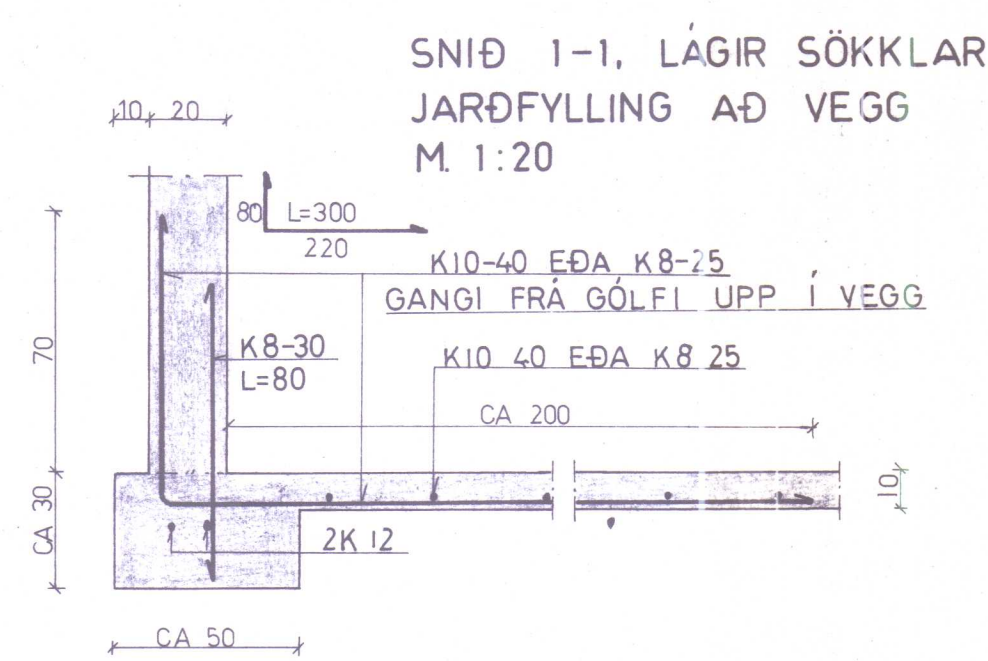

SG

SÖKKULOERÐ SKAL VALIN (SNID 1-1, 4-4)
EFTIR STAÐHÁTTUM Í SAMRÁÐI VIÐ
BYGGINGARFULLTRÚA

BL10-4309 EFRI-ÞVERÁ, ÞVERÁRHR., V-HÚN.			
Landnám ríkisins			
HAUGHÚSBOTN	Mælikv.	Reikn.	
	1:100	Teikn.	
	1:20	Samb.	
Reykjavík, JÚNÍ 1982		Verkefni nr.	
Þj. Sigvaldason		1	
		Breytingar	

