




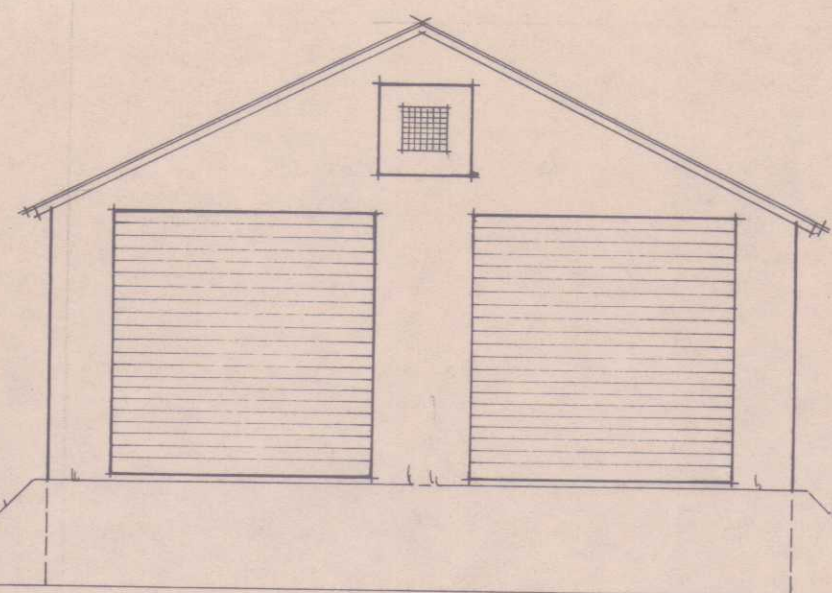



Gafl á votheyshlökku

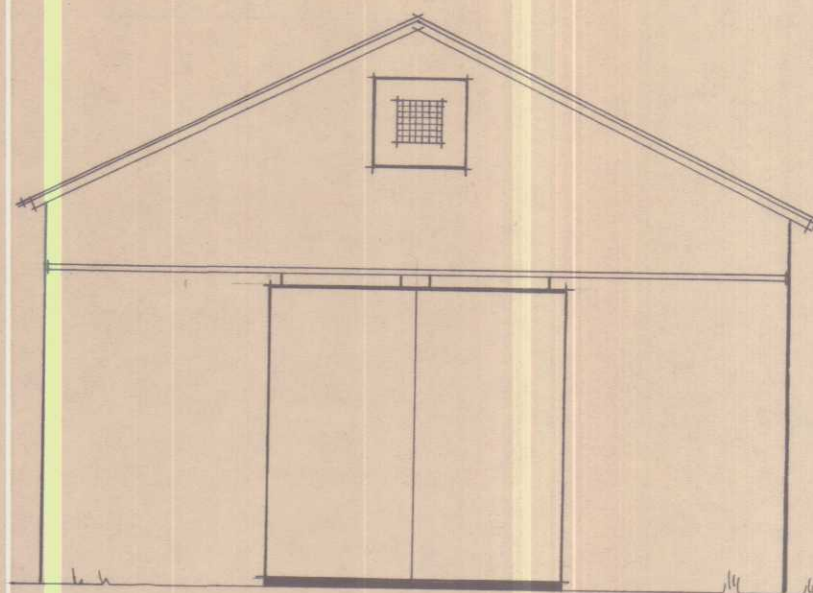


Gafl á þurrheyshlökku

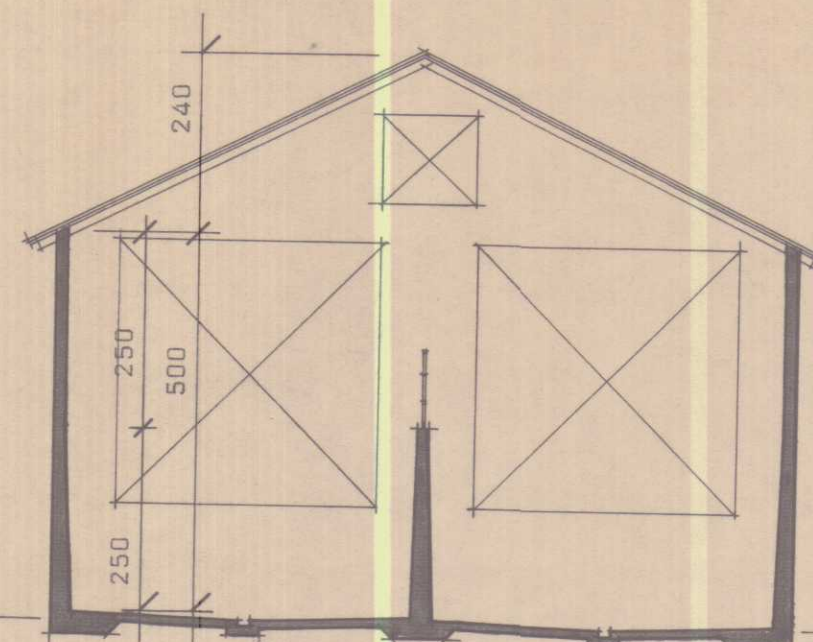

Snið A-A

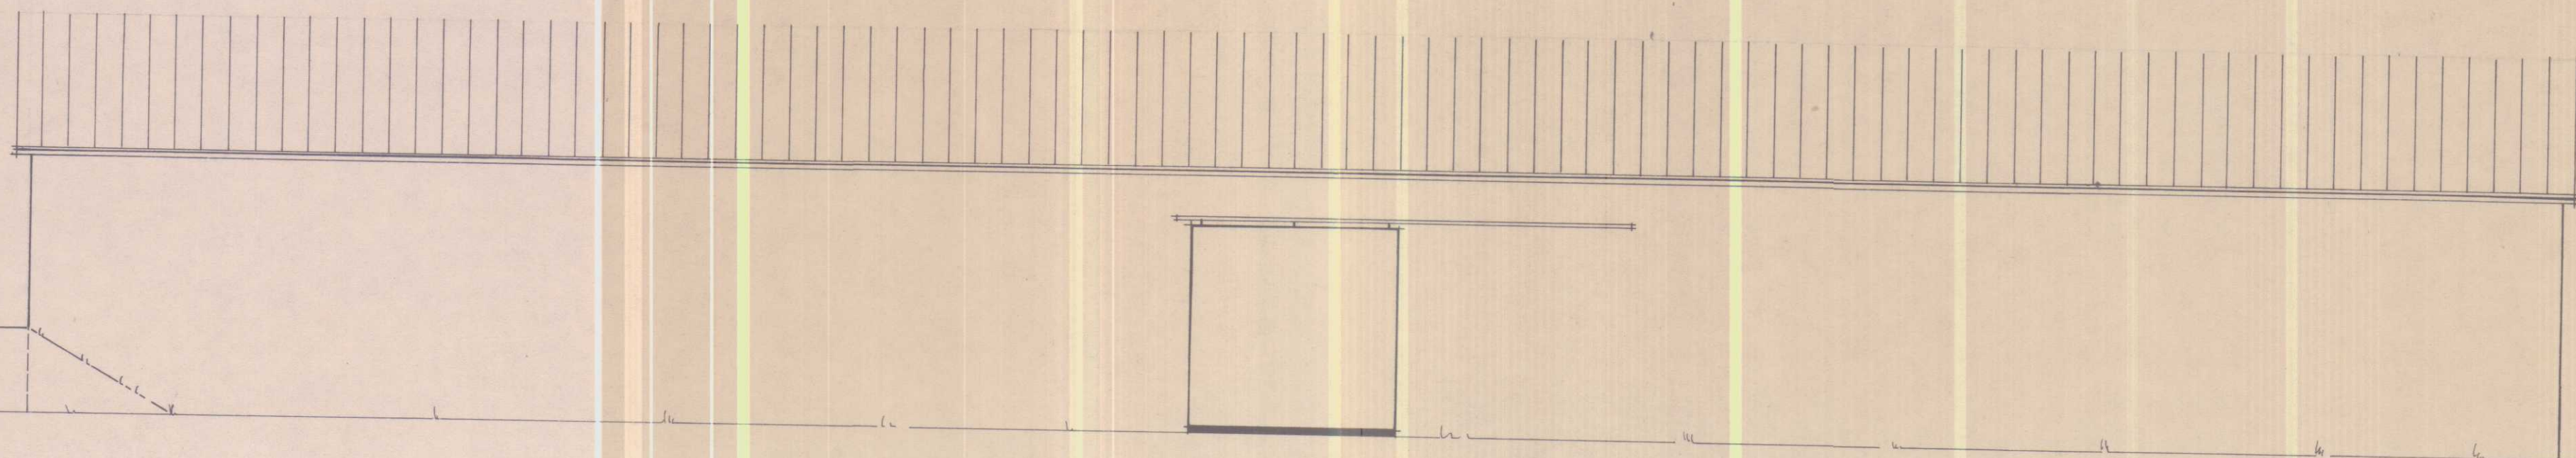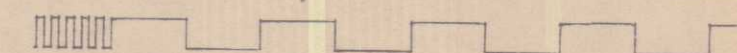

Hlið

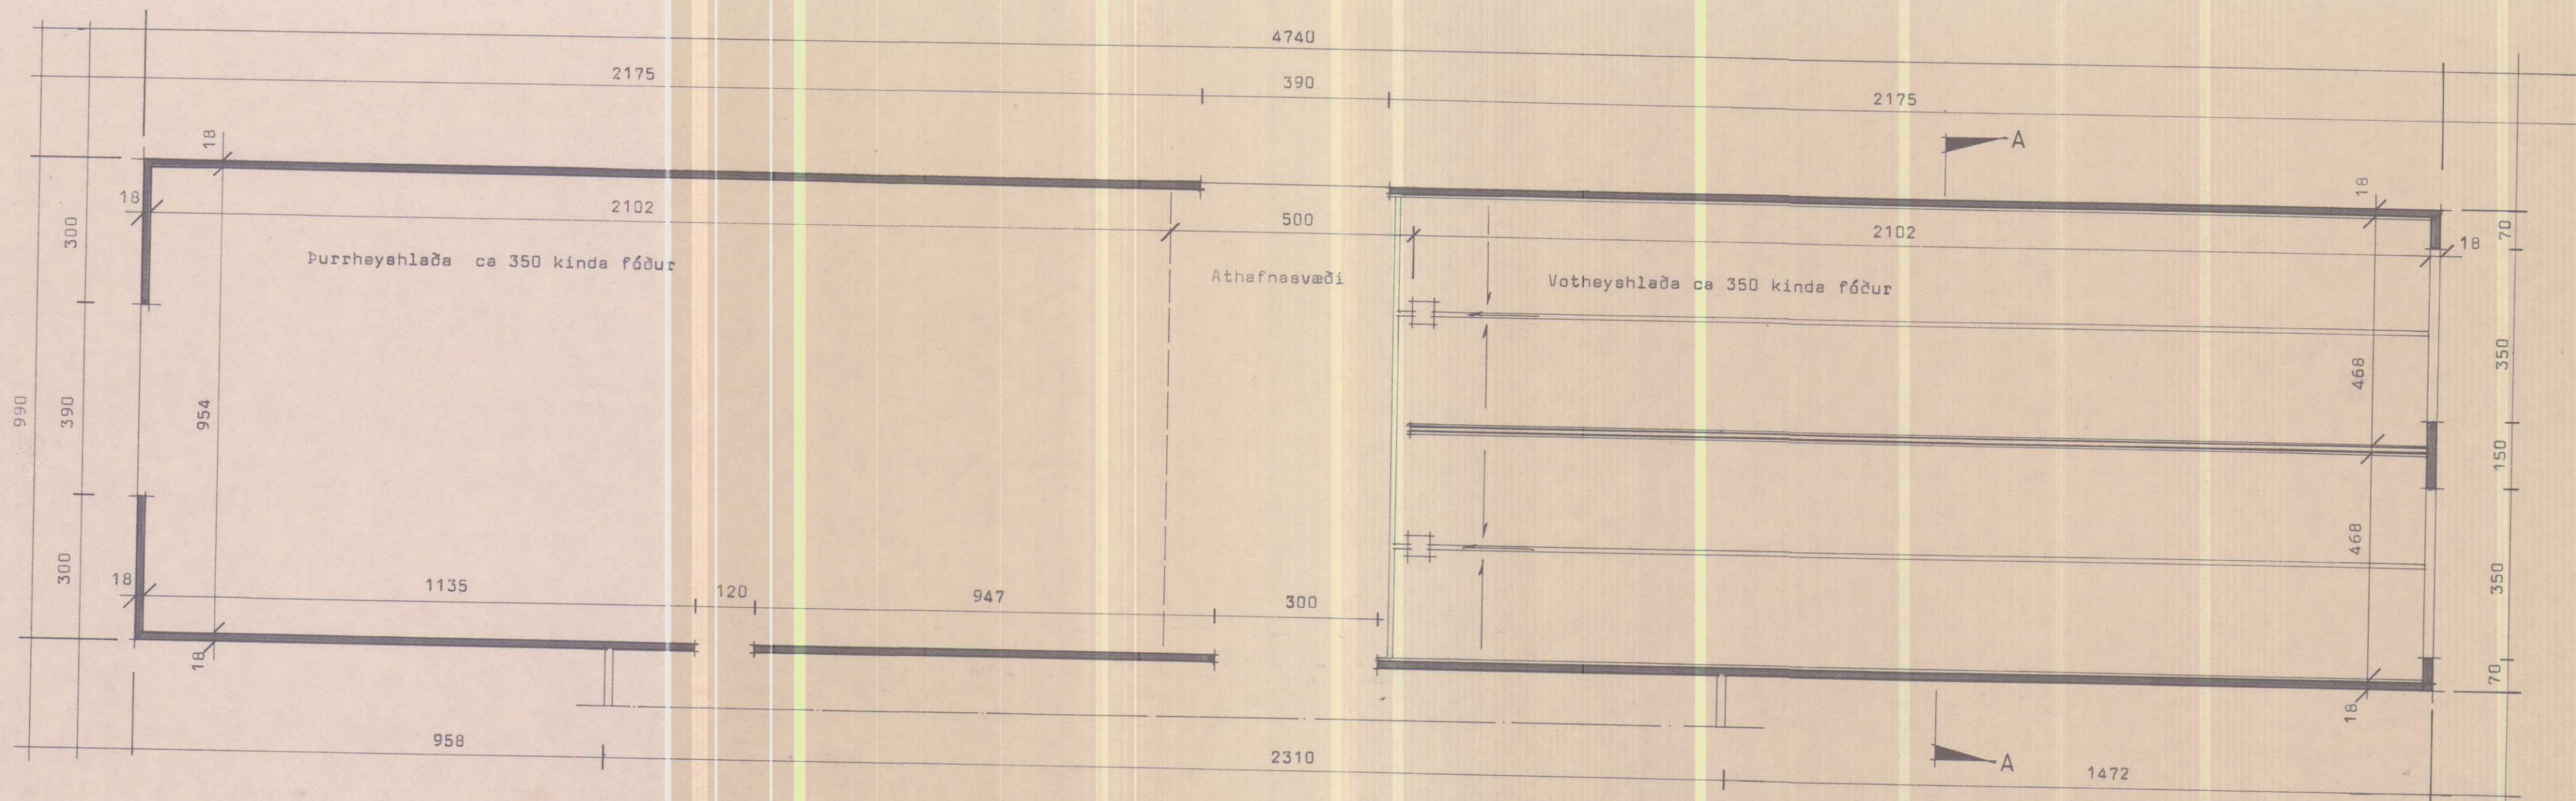

Stærðir:

Purrheyshlaða	1301,3 m ² brúttó	1049,7 m ² stæbba
Votheyshlaða	1301,3 m ² brúttó	524,7 m ² stæbba
Athafnasvæði	306,9 m ² brúttó	

BL BYGGINGASTOFNUN LANDBÚNAÐARINS
LAUGAVEGI 120, REYKJAVÍK, SÍMI 25444
EFRI FITJAR, Þorkelshólshreppi, V-Hún.
Hlökkur
Grunnmynd, Útlit & snið

TEIKN. NR. 30-4294
BREYTT FRÁ
MÆLIKVARDI 1:100
DAGSETNING 4.5.1982
TEIKNAD GMD