



SNID A - A
M=1:50

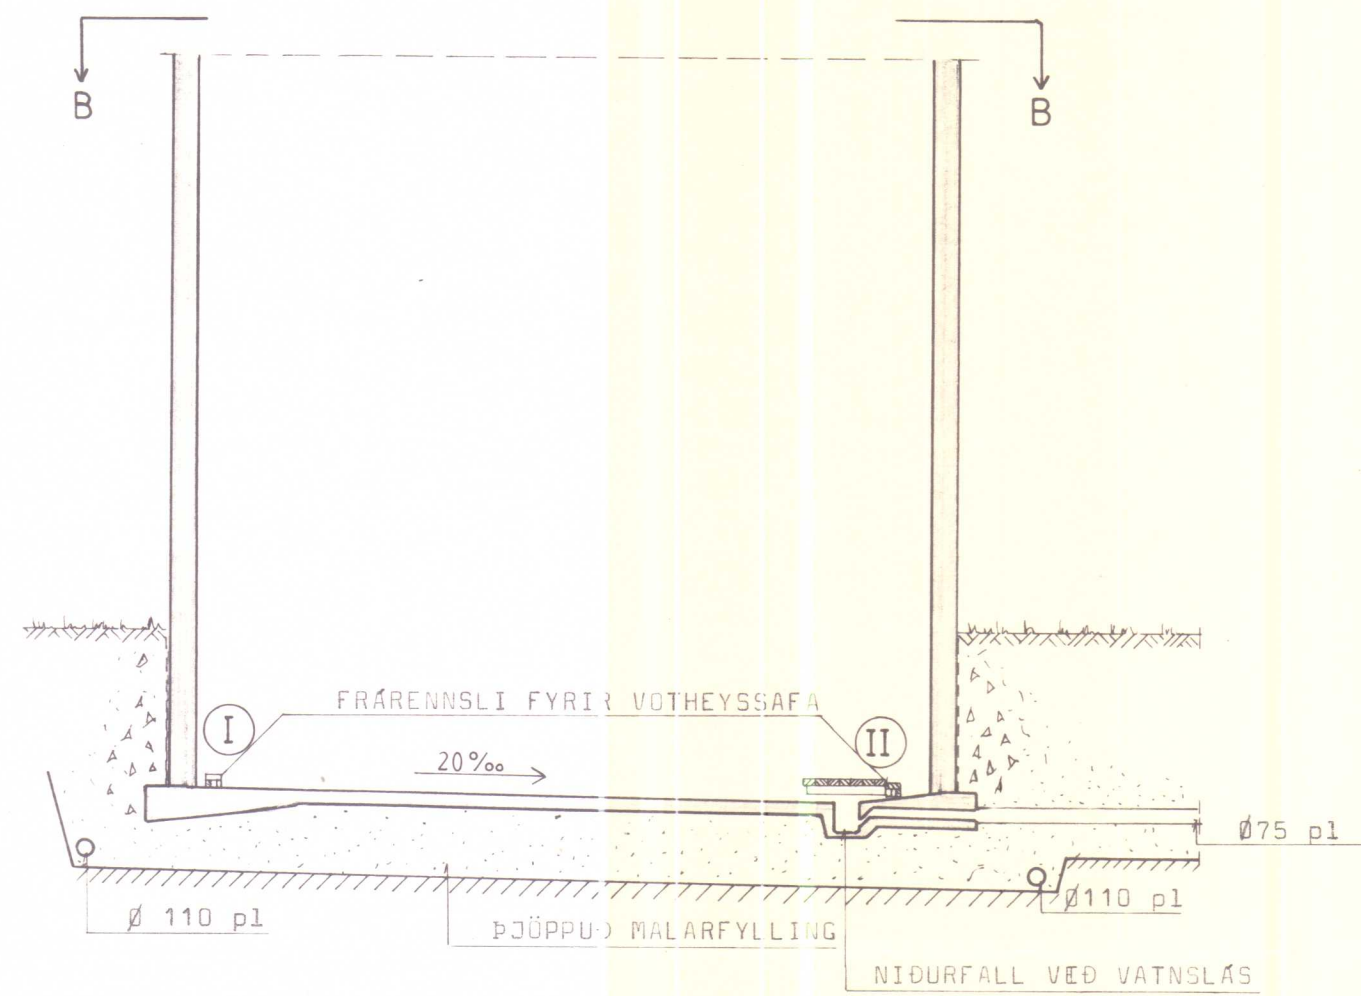


I M=1:20


SJÁ JÄRNALÖGN Á BL. 2

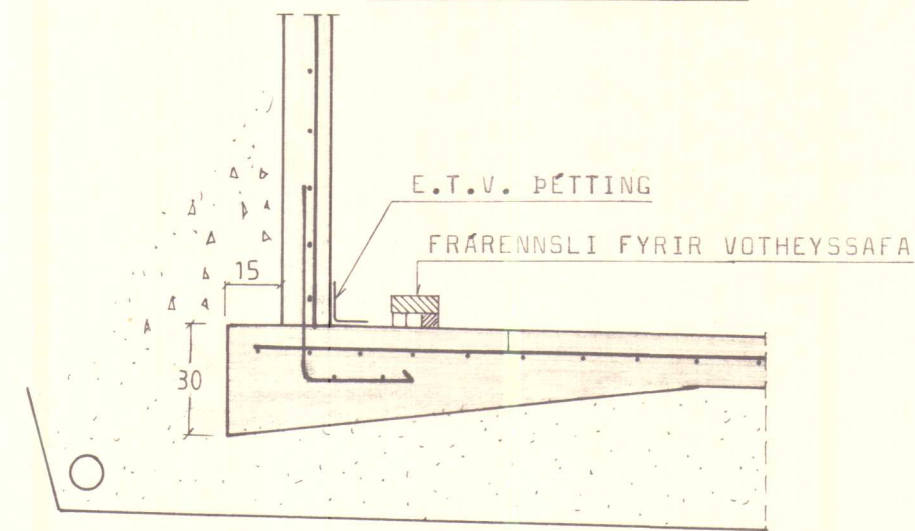

FRÁRENNSLI Á GÓLFÍ Í VOTHEYSTURNI
M=1:20

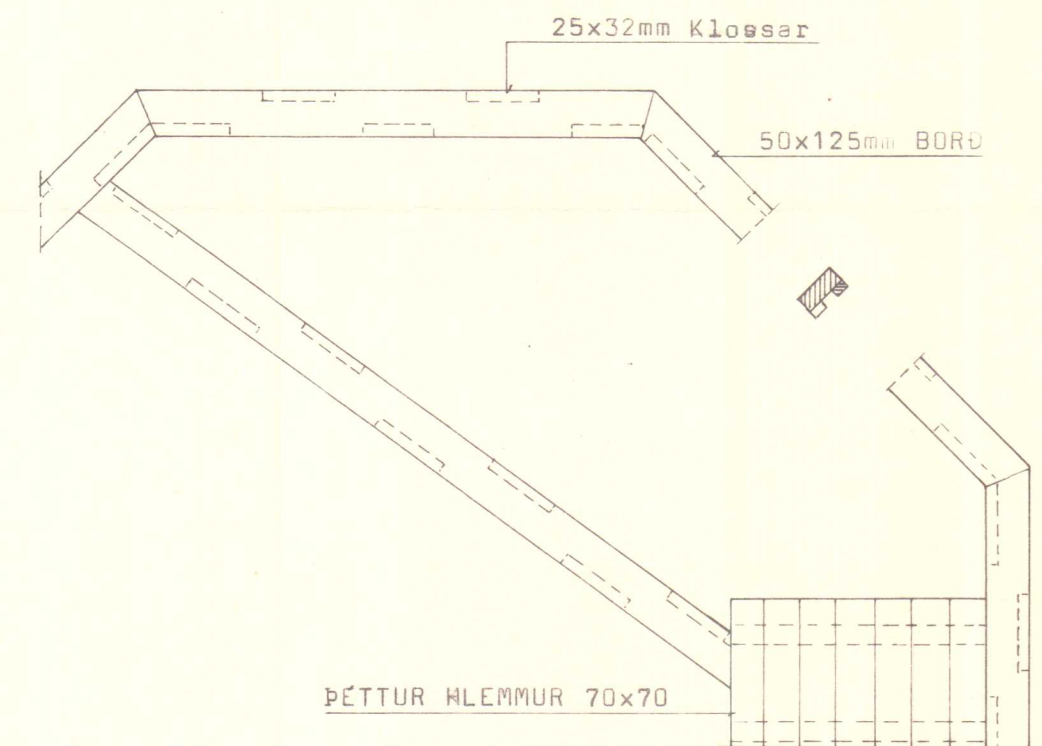


SNID B - B
M=1:50

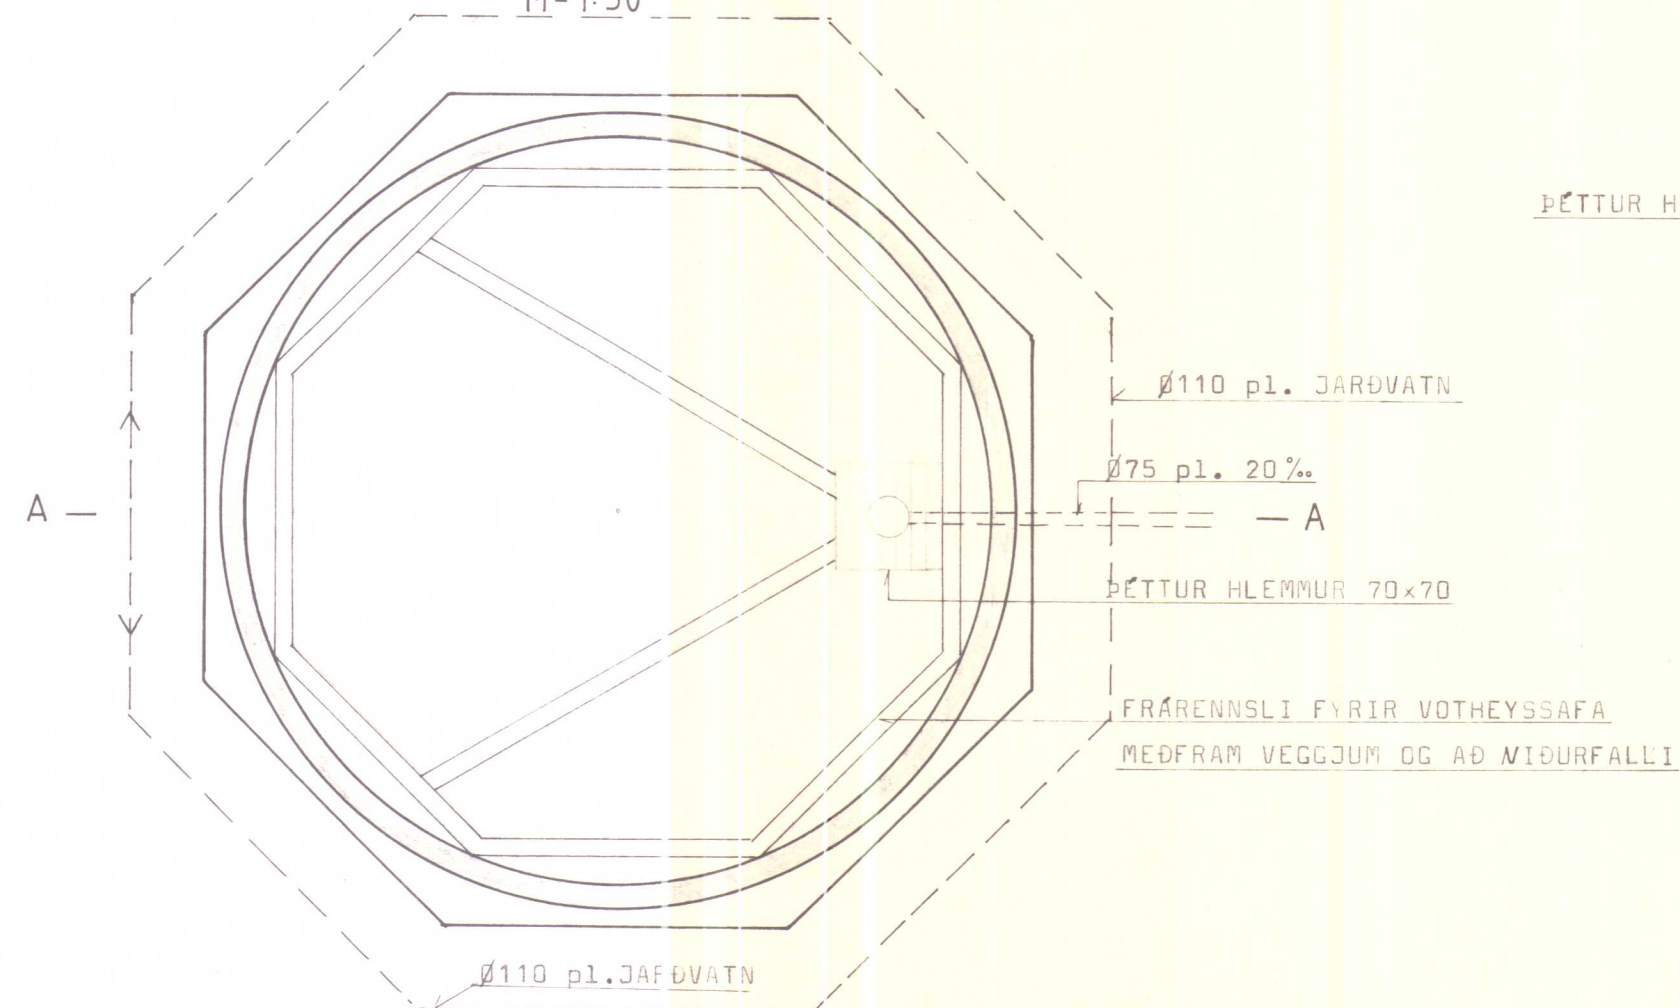

II M=1:20

ÞÉTTUR HLEMMUR 70x70 ÚR 25/100

LÍSTAR 50/50 m/m 25

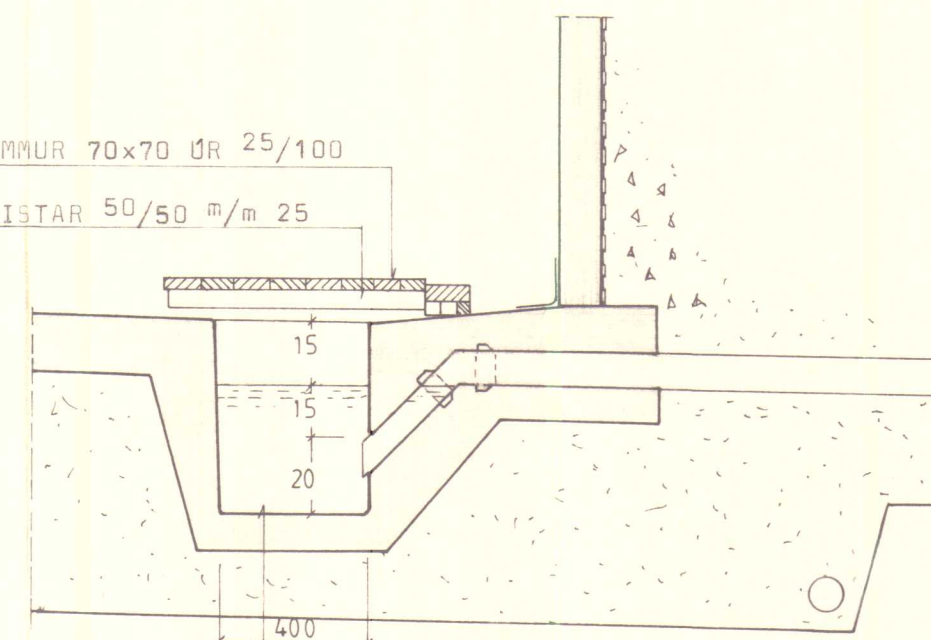


FRÁRENNSLISBRUNNUR MED VATNSLÁS.
SEM INNRAÐT MÄ STEYPA AÐ PLASTDUNK
(E.T.V. PLASTFÖTU) SEM Fyllt HEFUR
VERIÐ MED SANDI.

BL BYGGINGASTOFNUN LANDBÚNAÐARINS
LAUGAVEGI 120, REYKJAVÍK, SÍMI 25444


Ennistat þorvaldsson V.-Hinn
VOTHEYSTURN: GRUNNUR FRÁRENNSLI O.F.L.

Þig. Sigvaldsson


TEIKN. NR. 30-5231/2
BREYTT FRÁ
MÆLIKVARDI 1:50
DAGSETNING 1987
TEIKNAD

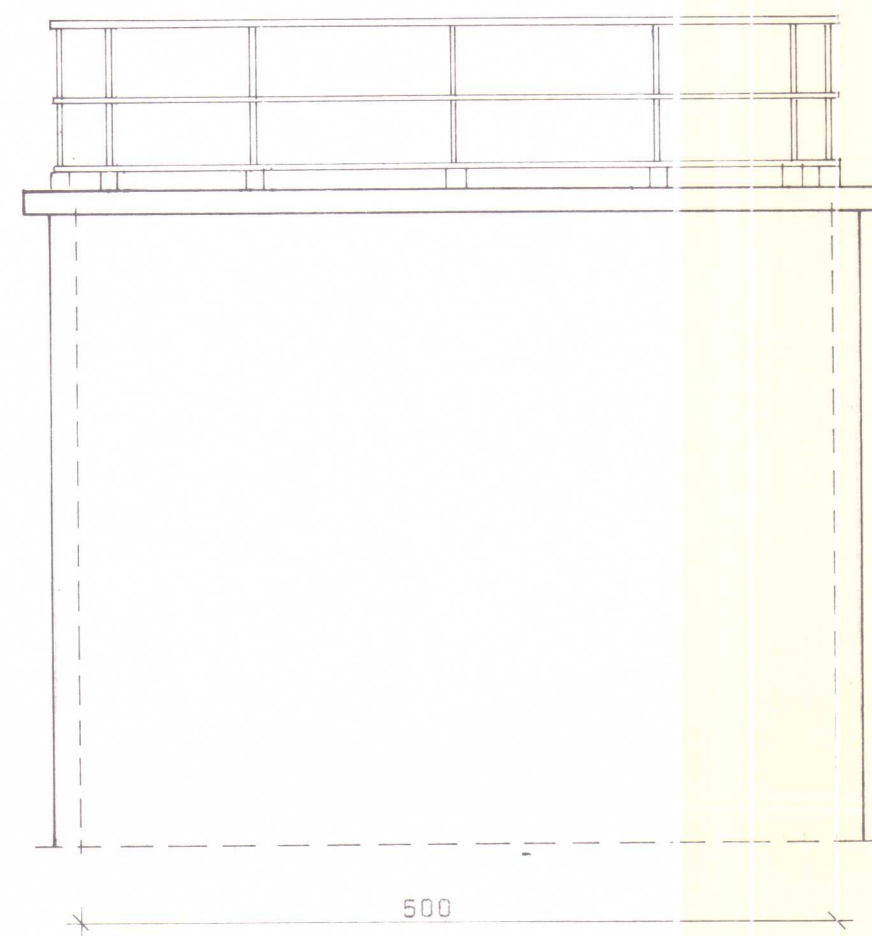


ÞAKPLATA, M=1:50

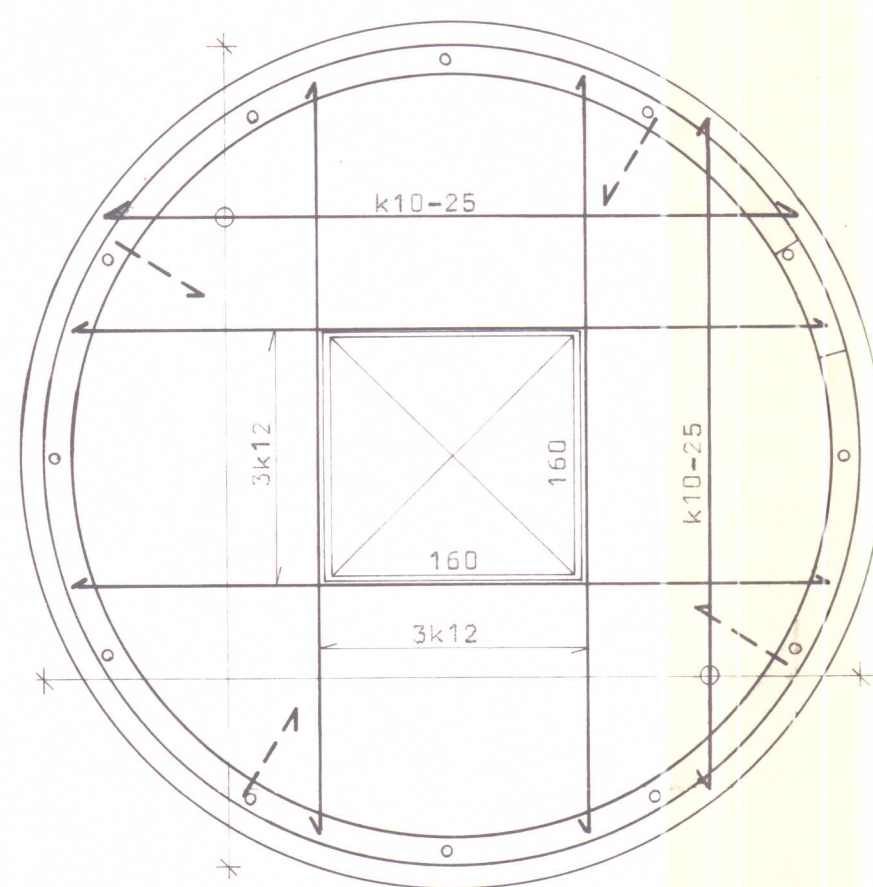


ÞAKBRÚN
M=1:10

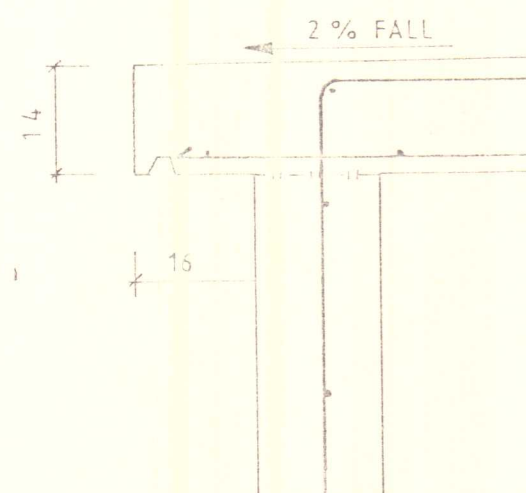

ÞAKLÚGA
M=1:10

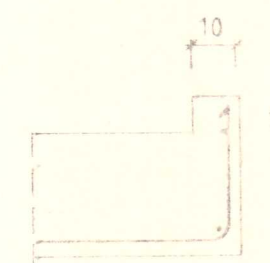

HANDRÍÐSSTOÐ
M=1:10

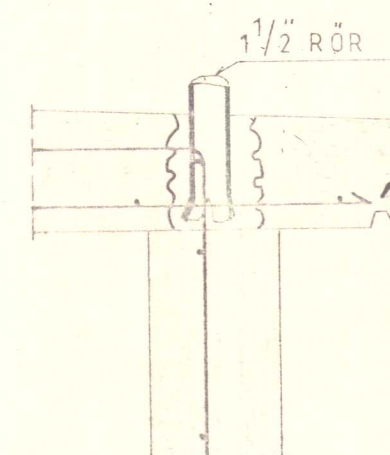

BL BYGGINGASTOFNUN LANDBÚNAÐARINS
LAUGAVEGI 120, REYKJAVÍK, SÍMI 25444
VOTHEYSTURN
STEYPT ÞAKPLATA


Ennistöð þorkelshölsinn V.-Hinn
Þy. Sigvaldsson

TEIKN. NR. 30-523/3
BREYTT FRÁ
MÆLIKVARDI 1:50
DAGSETNING 1987
TEIKNAD

SNID Í VOTHEYSTURN


M=1:50

Þekpl. og hendrið sjá bl. 3.

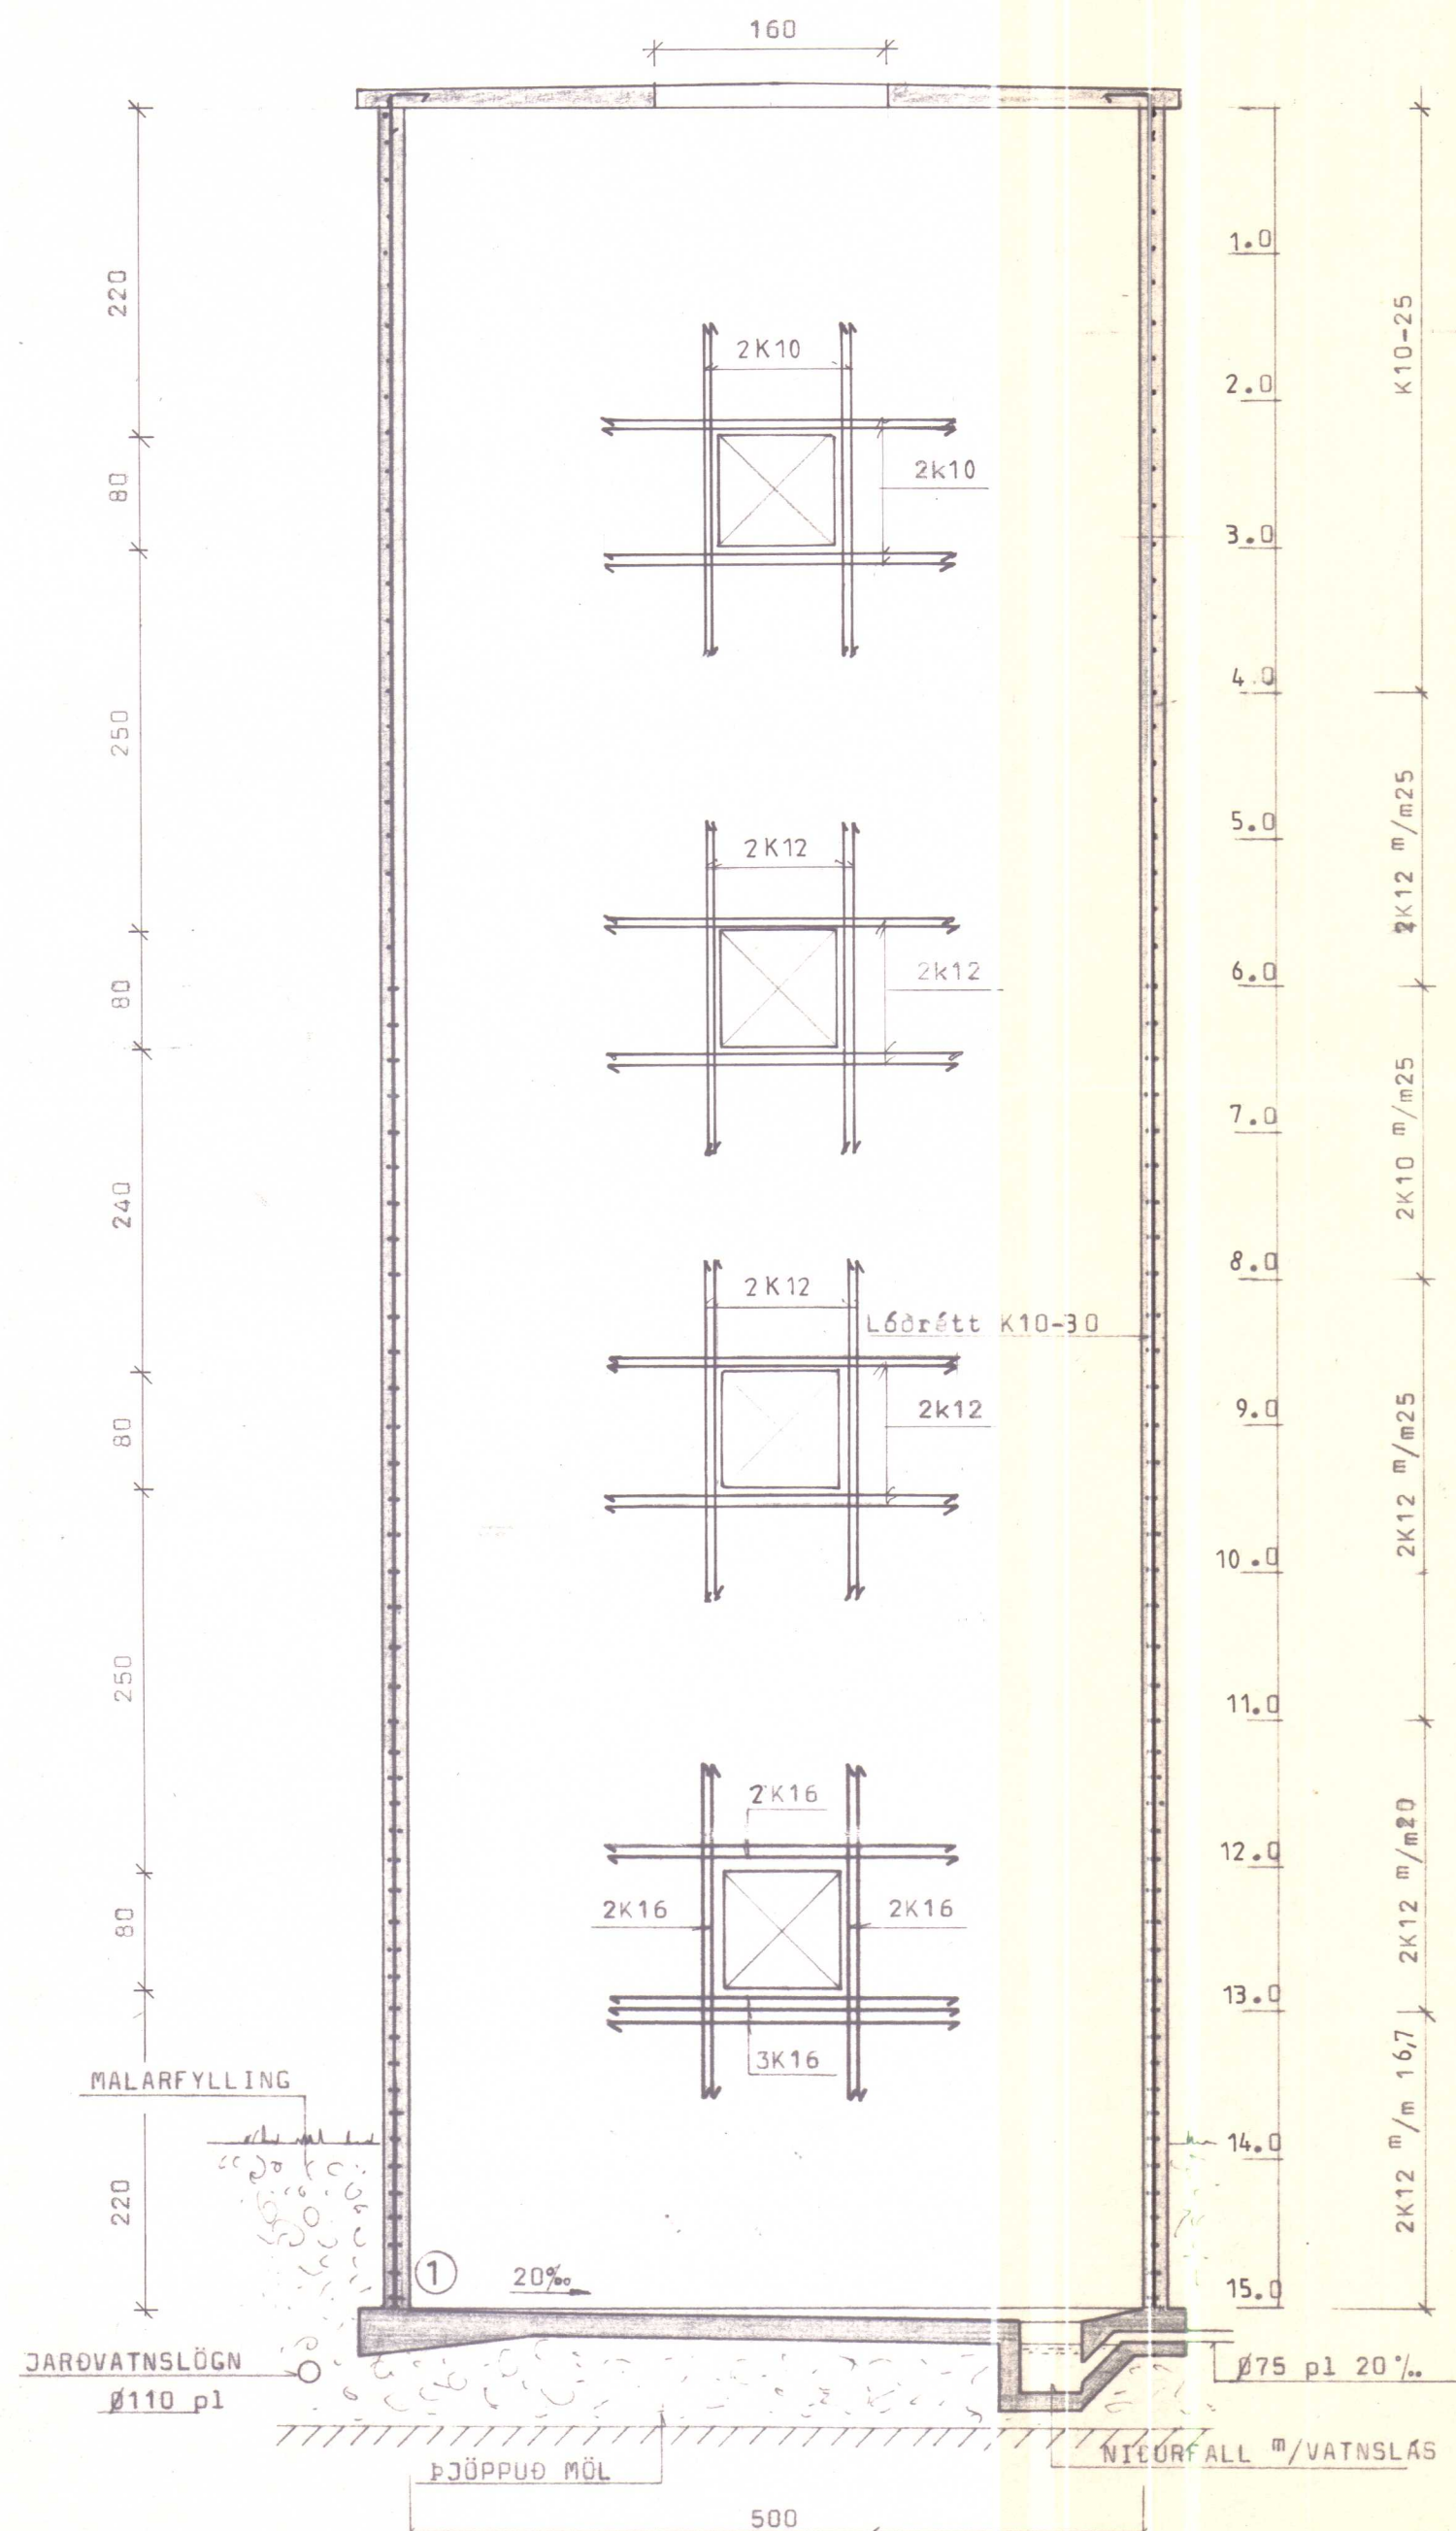


BOTNPLATA

M=1:50

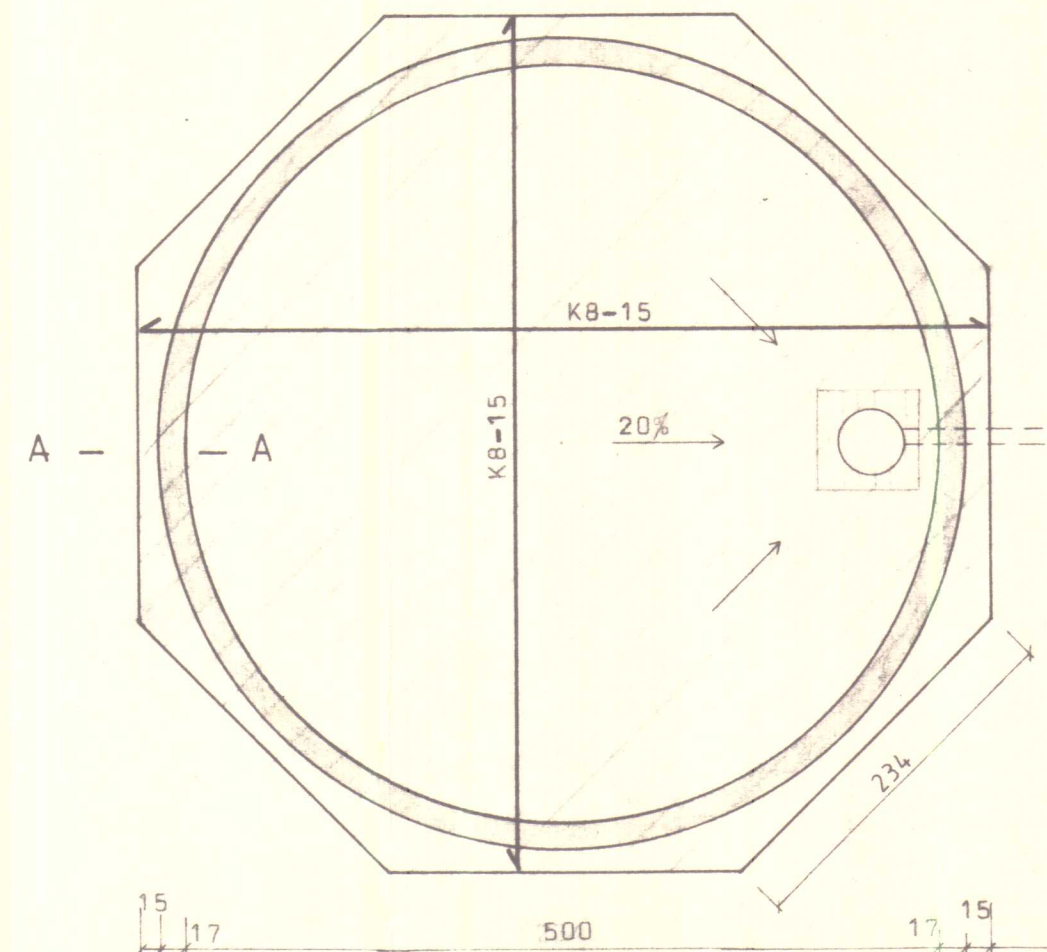

SNID A-A

M=1:20

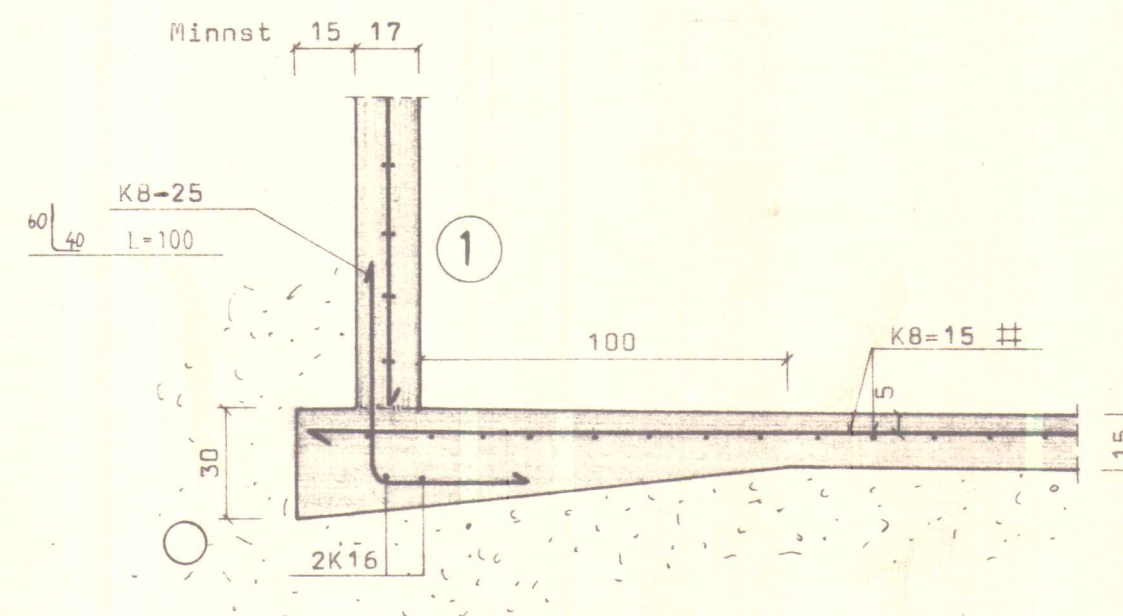

STEYPA: Í gólf og vegg skal nota S250 steypu steinastöð minni en 16mm. Sigmál ee 10-15cm sement ca 440kg/m³ steypa ca 220 l/m³ vatn. Not má fljótharandi sement. Hafa þer í huga að fyrir hvern euka lítra af varni þarf 2kg sement til þess að steypa haldi sama styrkleika. Viðgerð á steypusárum á yfirborðinu skal fræmkvæma eins fljótt og kostur er og meðan steypa er enn rök. Nota skal 1 hluta af sement á móti 2 hhlutum af fínun sandi til viðferðar. Steypunni skal haldið rökri í 2 vikur að minnsta kosti.

BENDIJÁRN: Kambstál K40. Skeyta skal K10 um 40 cm og K12 um 50 cm að minnsta kosti. Í skeytum skulu stangirnar liggja ofan og undir 8 en ekki hlið við hlið. Skeytum skal hliðra um að minnsta kosti 1m til þess að þau komi ekki á sama stað í hringnum. Lóðréttu járnin skulu einnig vera miðlönng til til þess að skeytin víxlist. Ekki skiptir máli hvoru megin hringjárnin eru við lóðréttu járnin.

BL BYGGINGASTOFNUN LANDBÚNADARINS
LAUGAVEGI 120, REYKJAVÍK, SÍMI 25444

Enniskot Þorkels Hólmsson V. Húu
VOTHEYSTURN D=50m H=15m

Sig. Þorgeirsdóttir

TEIKN. NR. 30-5231/1
BREYTT FRÁ
MÆLIKVARDI 1:50 1:20
DAGSETNING maí 87
TEIKNAD