


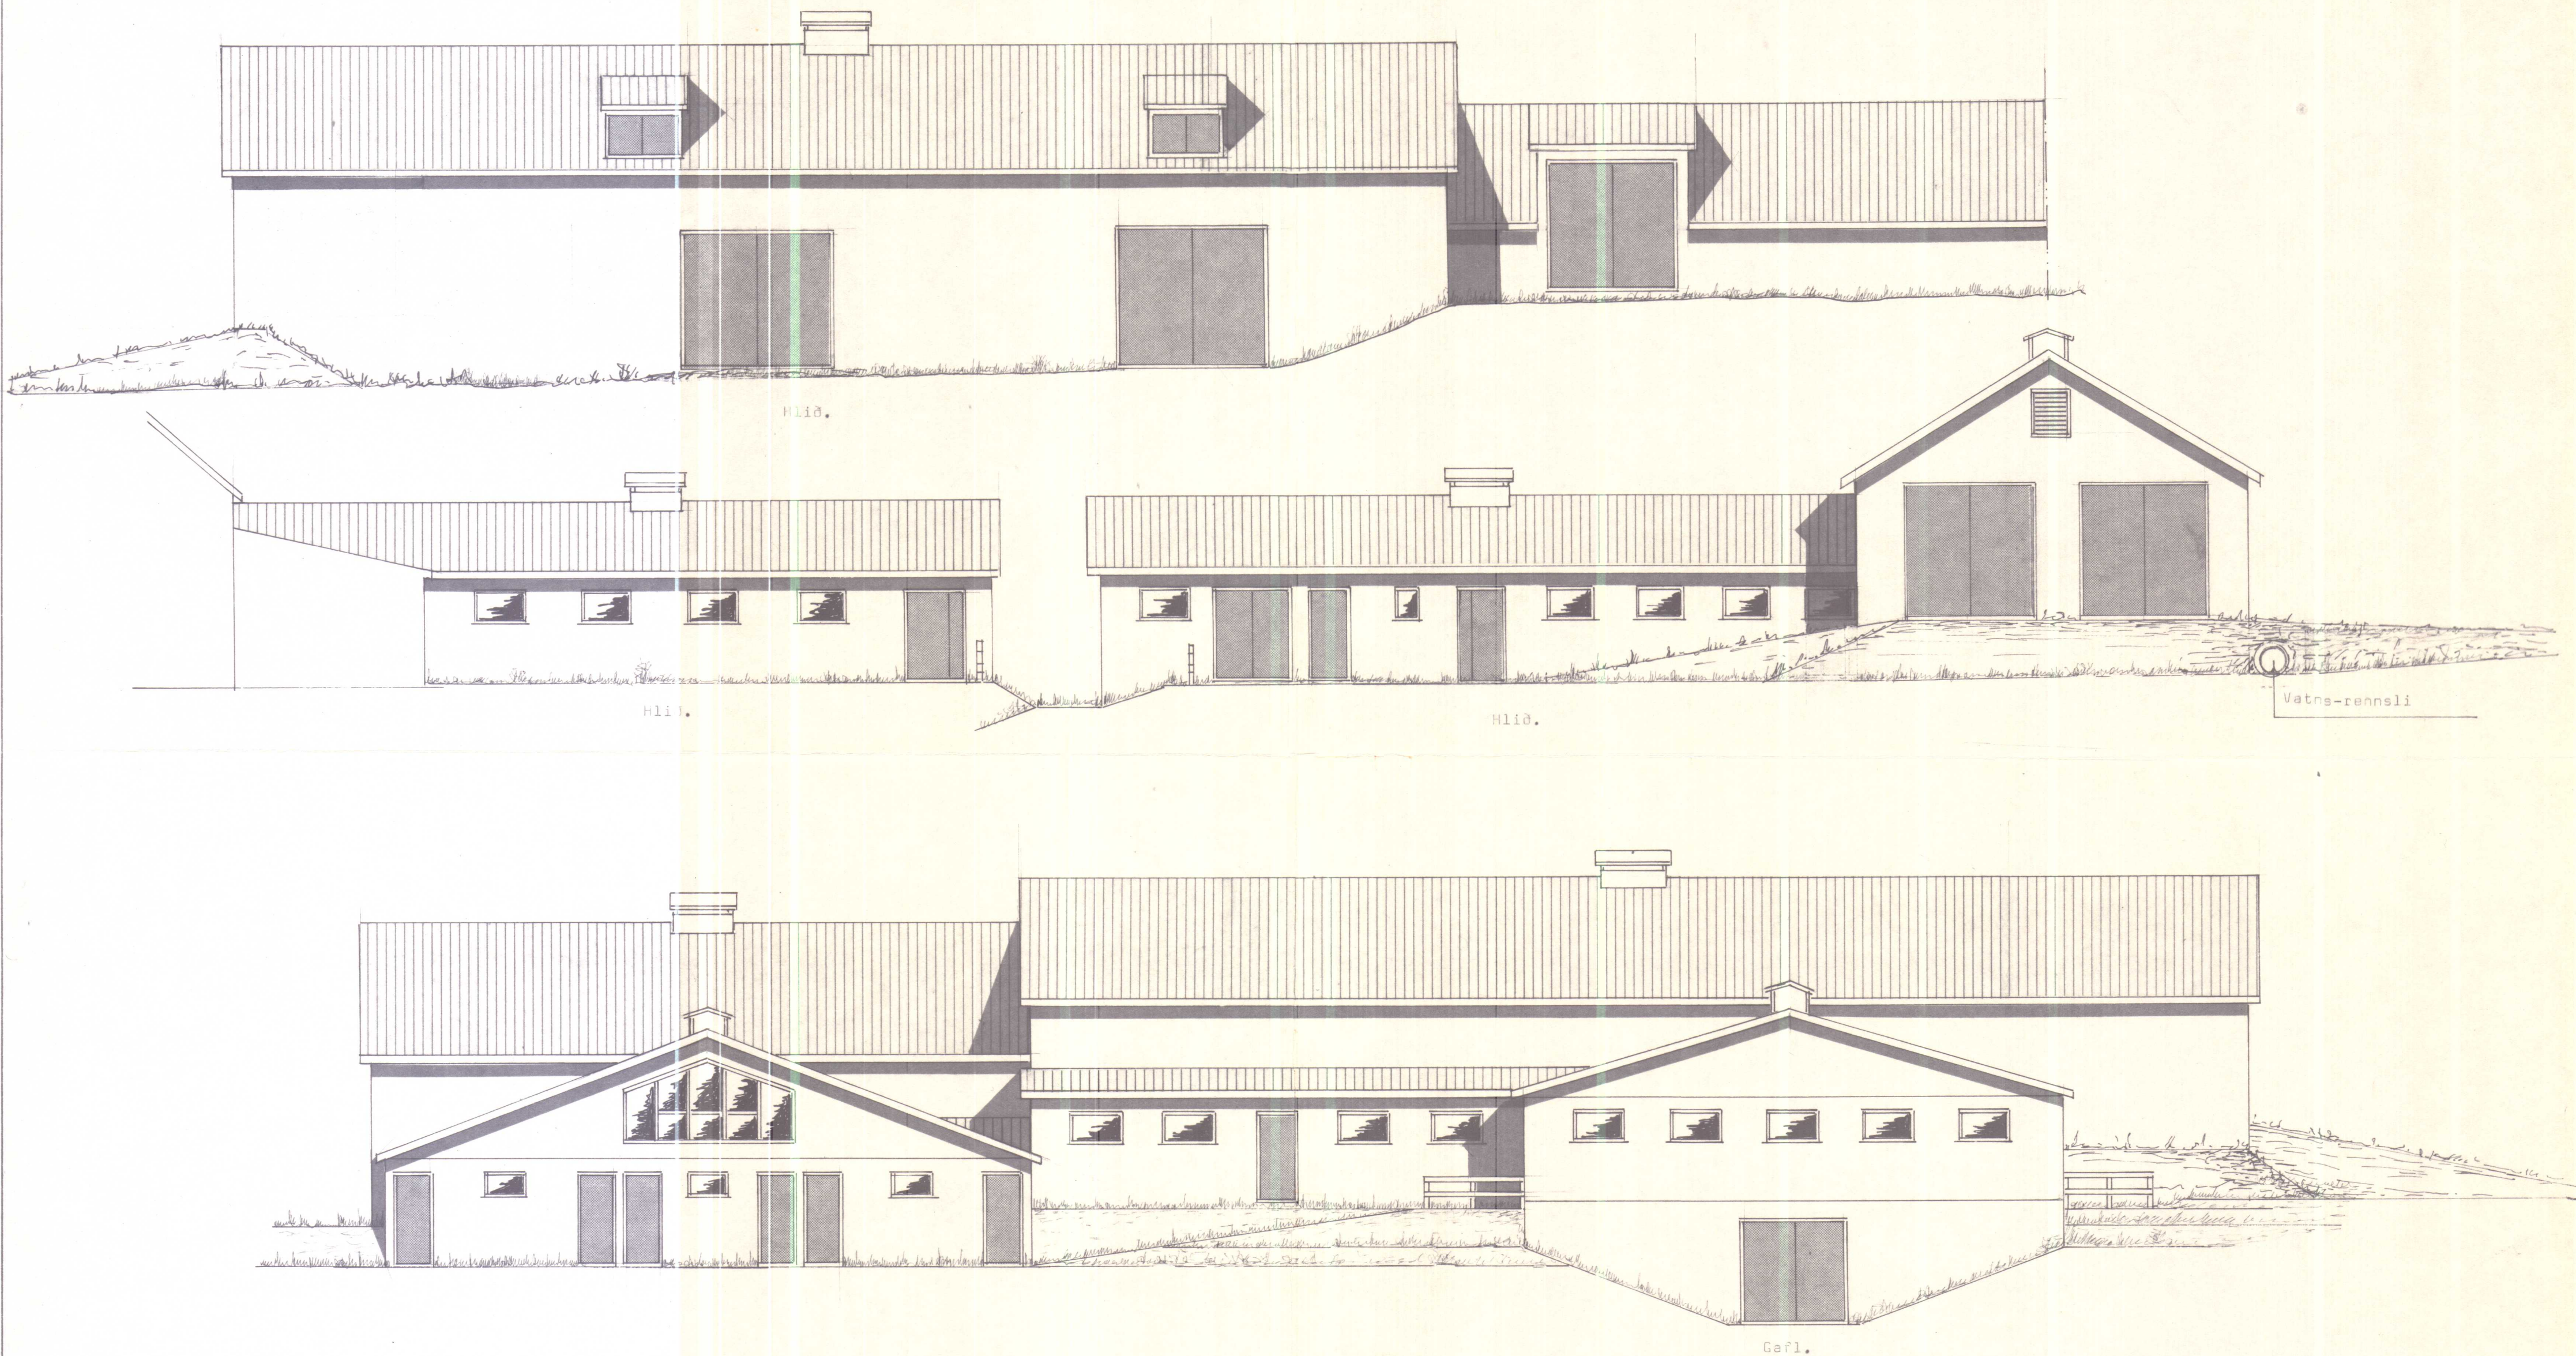

Burðarþolsútreikningur liggi fyrir áður en verk er hafið.

BYGGINGASTOFNUN LANDBÚNAÐARINS
LAUGAVEGI 120 REYKJAVÍK SÍMI 25444

Eyjanæs Staðarhreppi A-Húsn. 1954 ~ 2

26 bása fjós, kífapláss, mjólkurhús, haugkjallar

Hlaða 252 m² 1260 m²

TEIKN. NR.






BREYTT FRÁ sama 23-4- 1974

MÆLIKVARDI 1:100

DAGSETNING 21. febr. 1974

TEIKNAD Ó.A.K.

Ólafur H. Jónsson

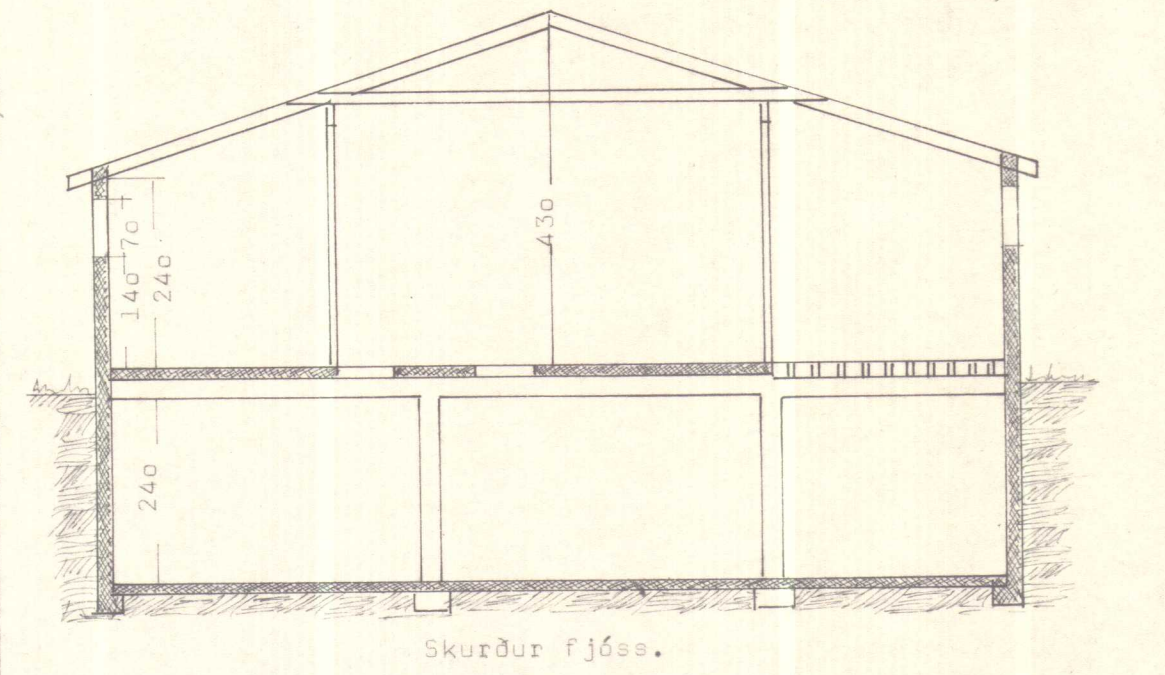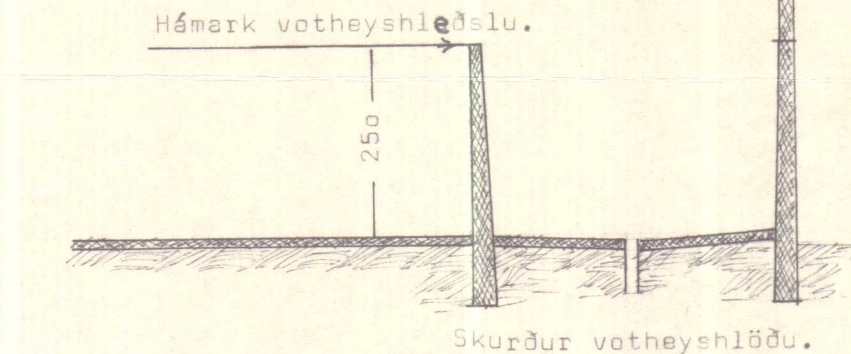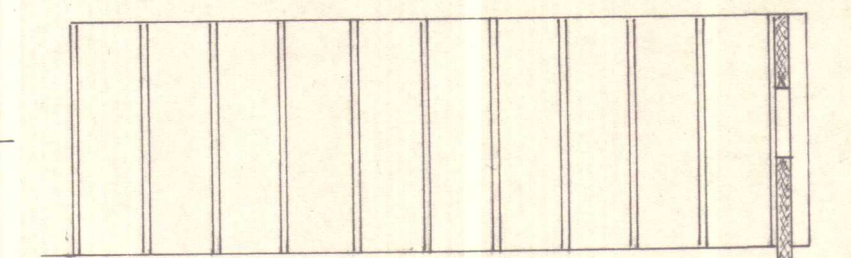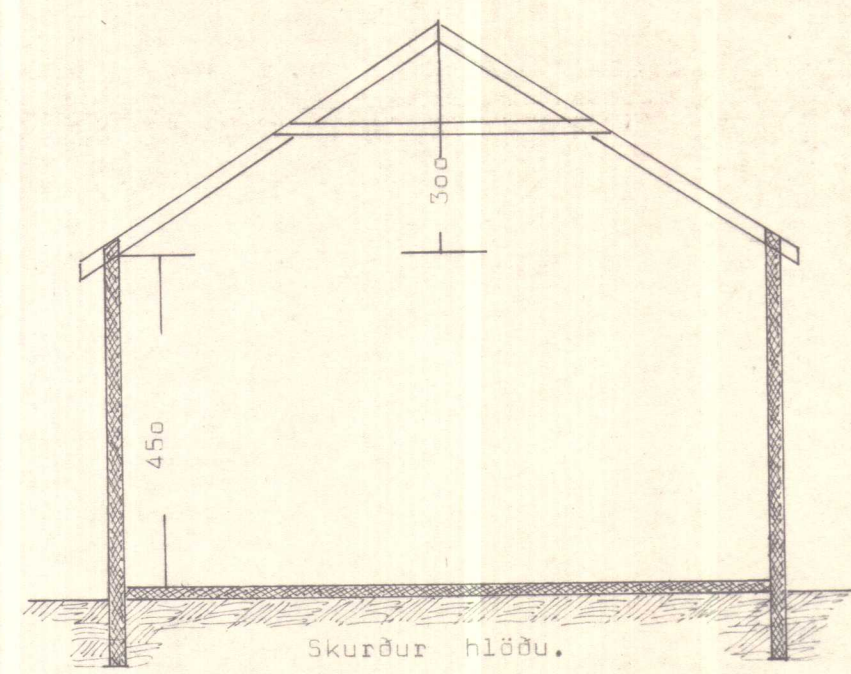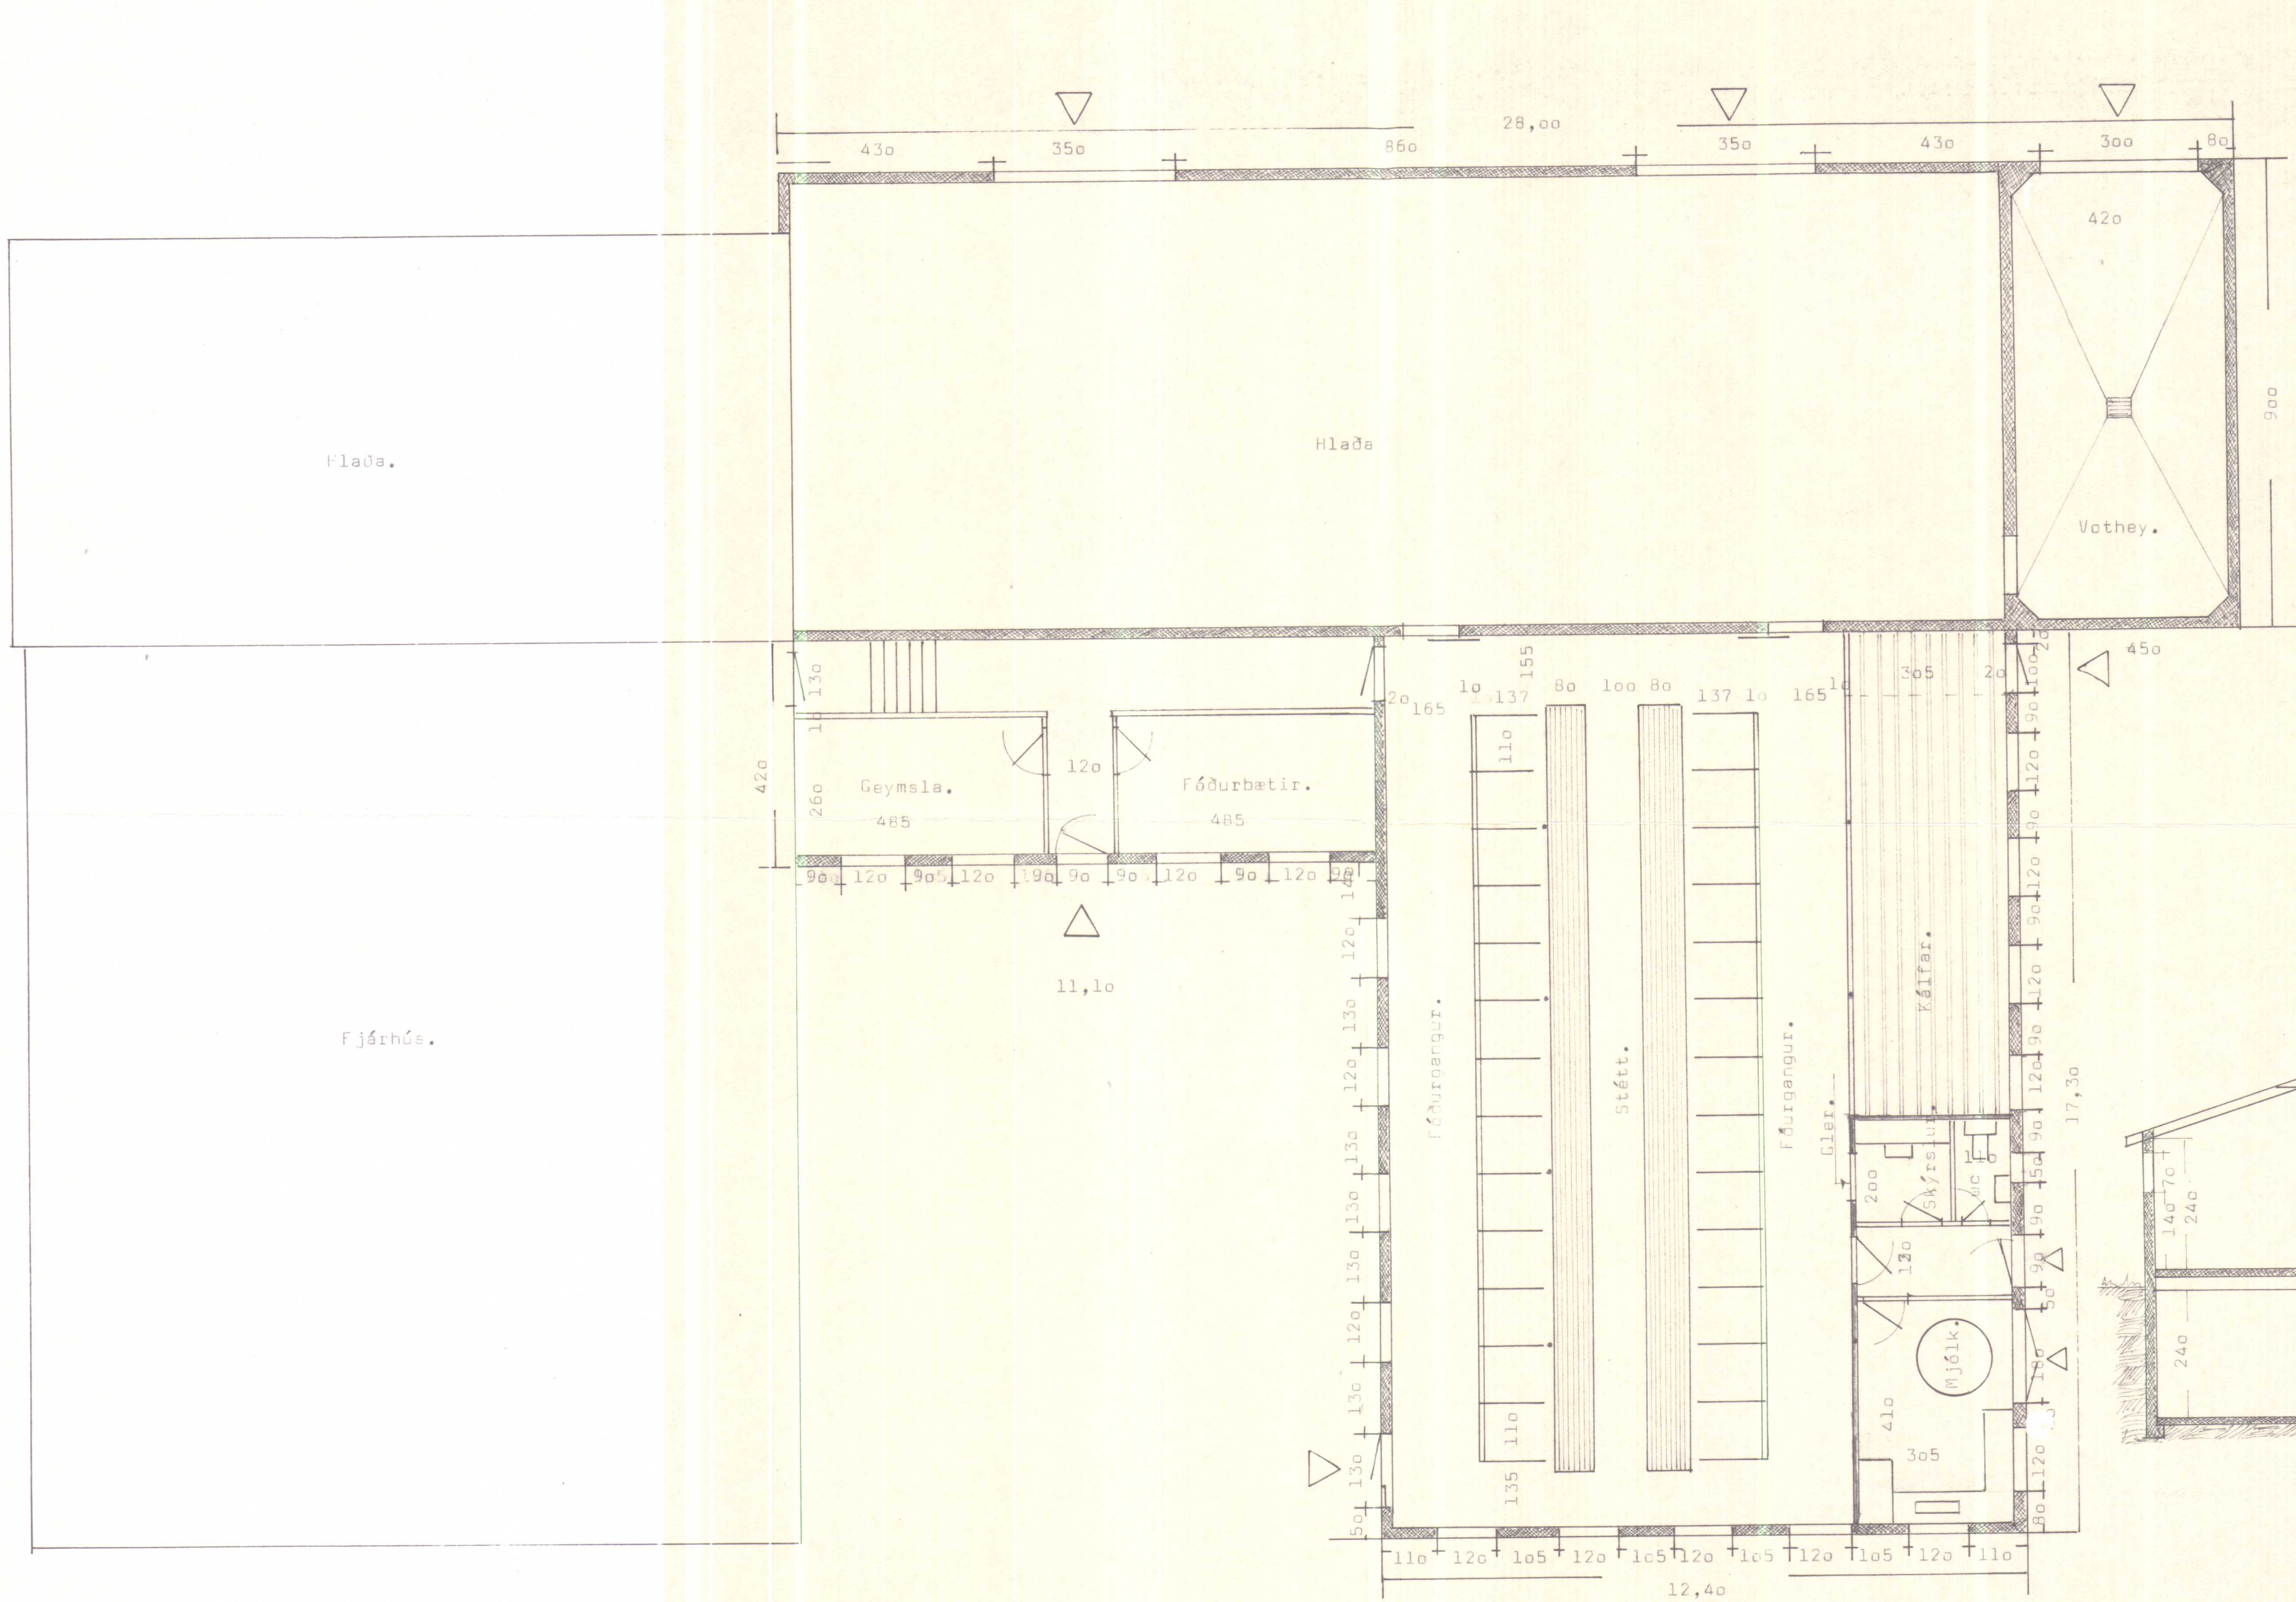

Burðarþoleútreikningur liggir fyrir áður en verk er hafið.

BYGGINGASTOFNUN LANDBÚNAÐARINS
LAUGAVEGI 120 REYKJAVÍK SÍMI 25444

Eyjanæs Staðarhreppi A-Hún. 1954 ~1
26 bása fjós, kálfapláss, mjólkurhús, haugkjaller
Hlaða 252 m² 1260 m³
Grunnmynd, skurðir, útlitsmyndir.

TEIKN. NR.	BREYTT FRÁ
MÆLIKVARDI	1:100
DAGSETNING	21. febr. 197
TEIKNAD	Ó.A.K.

ÓHEIMILT ER AD HEFJA FRAM-
KVÆMDIR FYRR EN BURDAR-
DOLSTEIN. INGAR LIGGJA FYRIR

Ólafur Ólafsson